



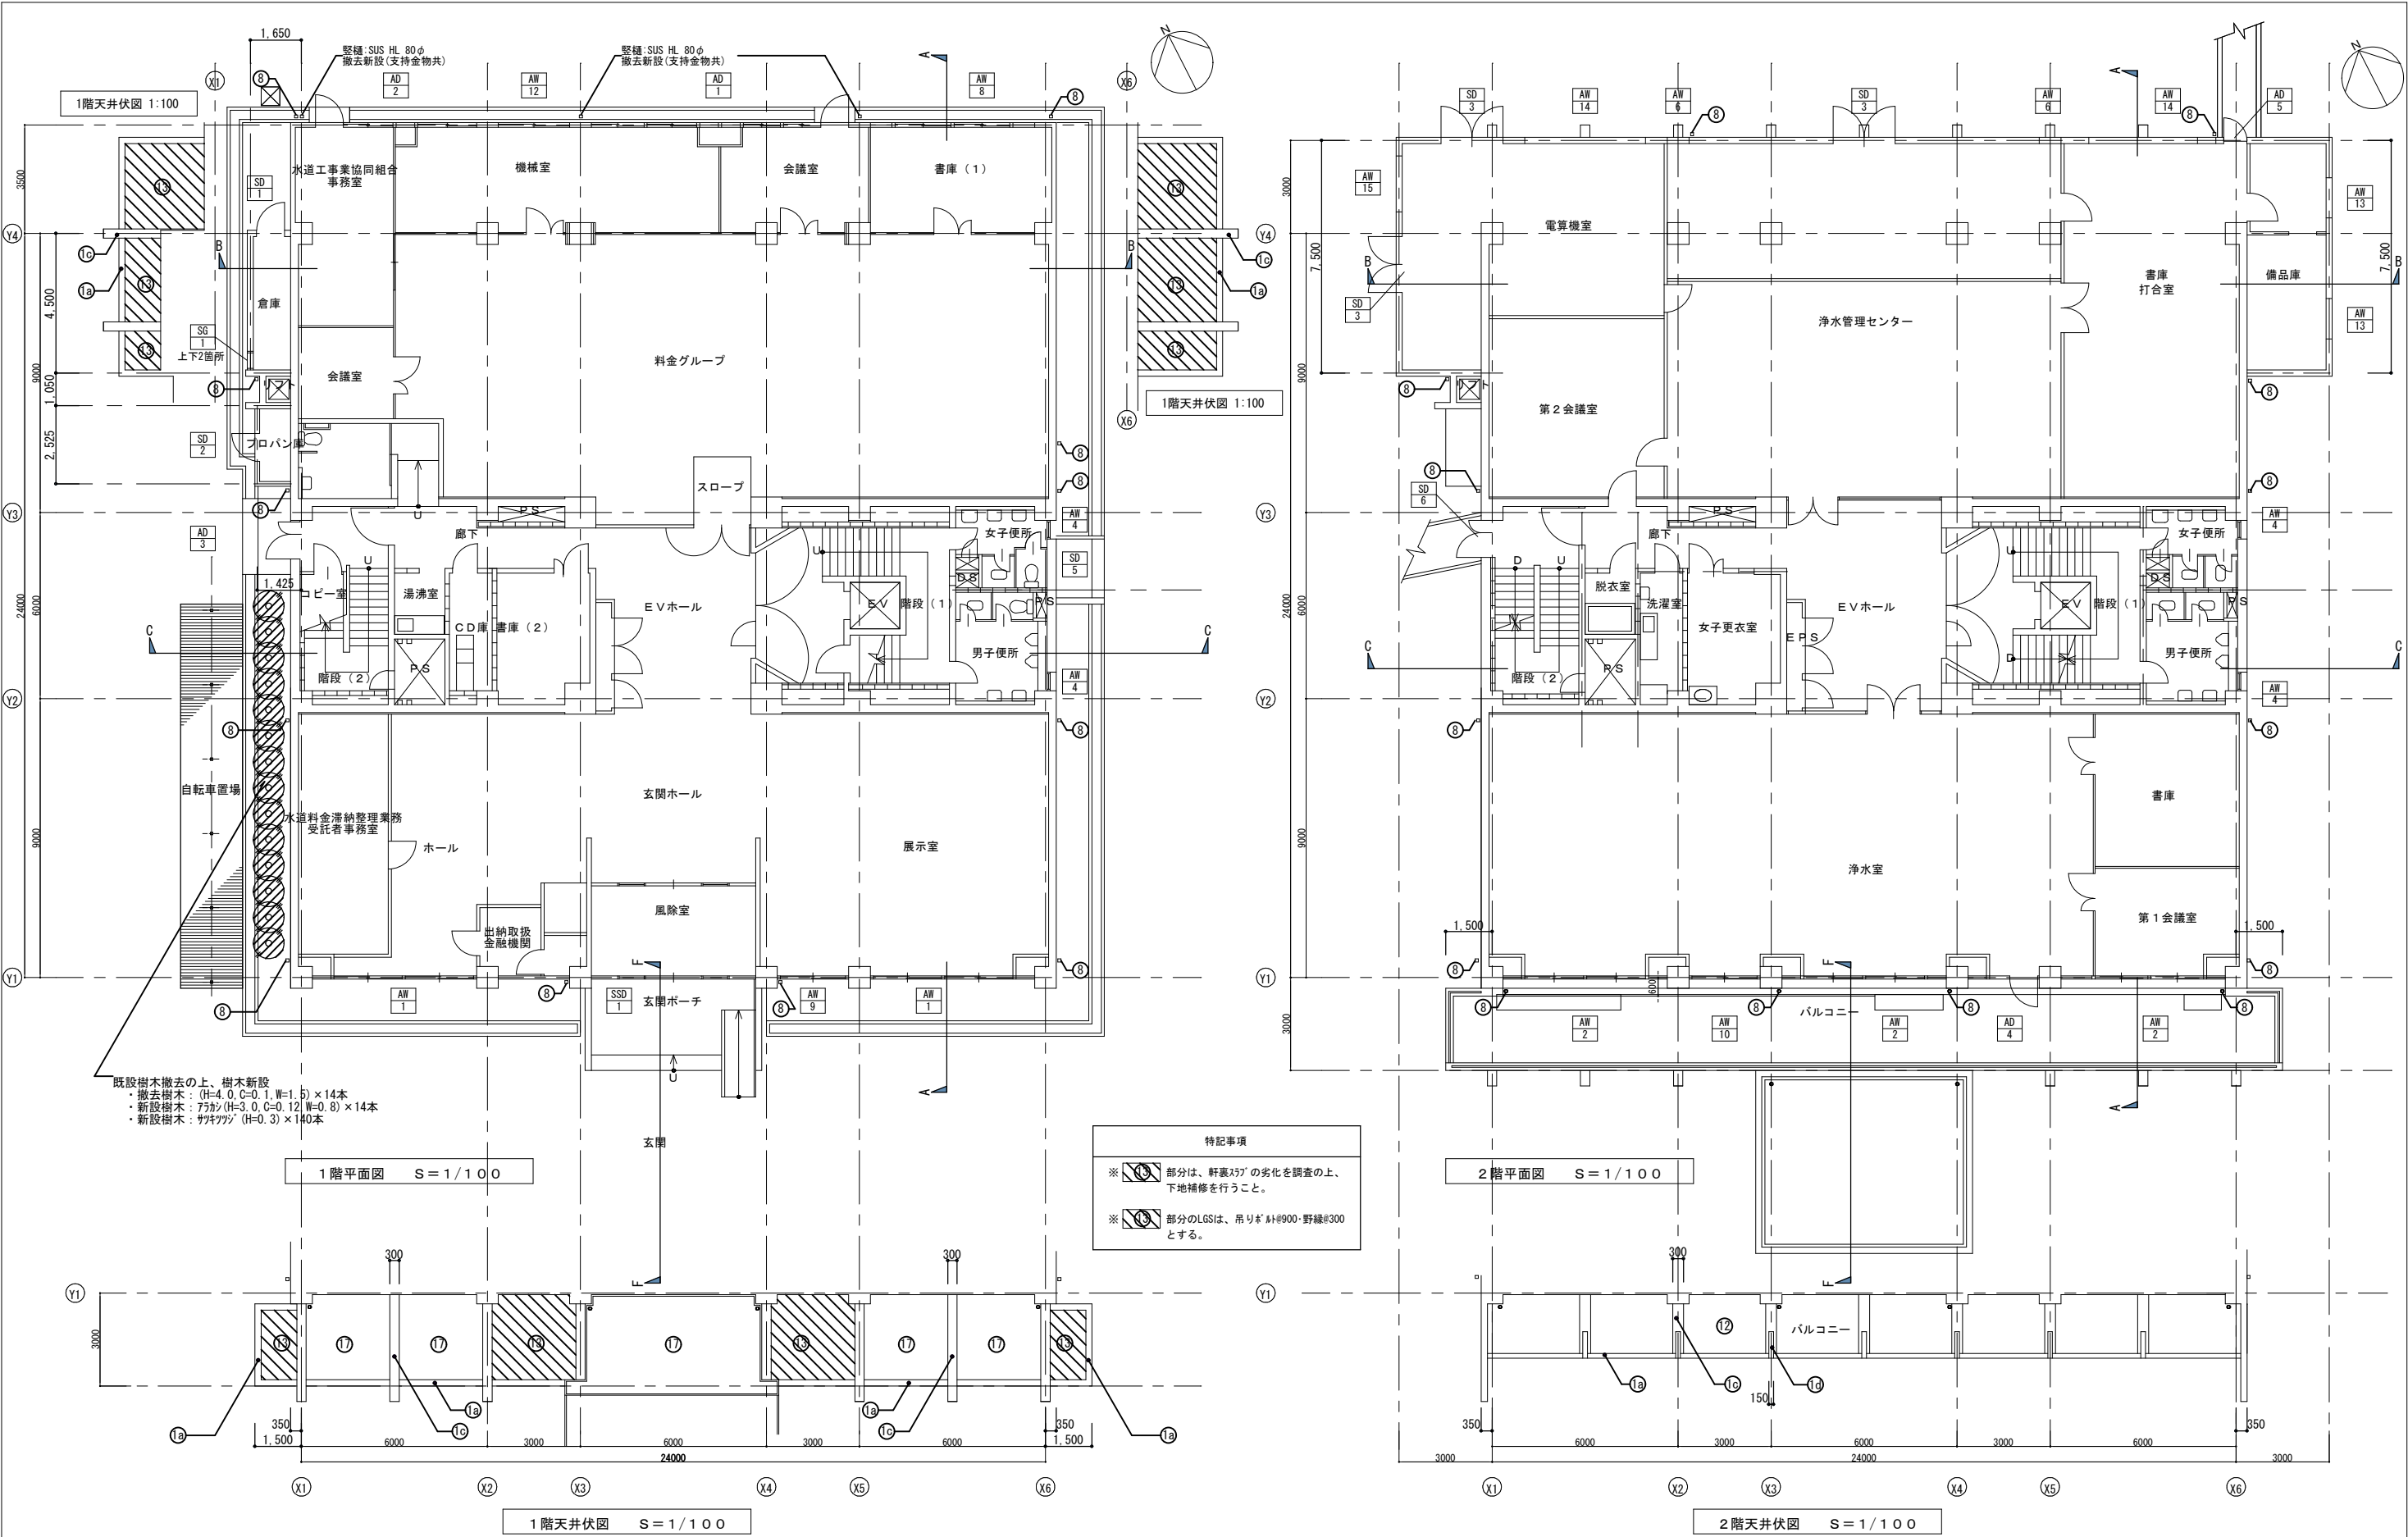

外部仕上表	記号	部位	現況仕上	改修後仕上	記号	部位	現況仕上	改修後仕上	記号	部位	現況仕上	改修後仕上	地下改修凡例	工事名 部庁舎(本館)外壁改修工事			
	1a	外壁	コンクリート打放し+防水型複層塗材E	下地改修+防水型複層塗材E	4a	手摺1	スチール製手摺DP100φ 手摺子16φ #1500 SOP塗	DP塗替	8	壁端	が-VP100φ (支持金物共)	撤去 が-VP100φ (支持金物共)	新設				
	1b	柱型	コンクリート打放し+防水型複層塗材E	下地改修+防水型複層塗材E	4b	手摺2	スチール製手摺DP50φ 手摺子16φ #1500 SOP塗	DP塗替	9	飾り樹	塩ビ製	撤去	塩ビ製				
	1c	梁型	コンクリート打放し+防水型複層塗材E	下地改修+防水型複層塗材E	5a	軒樋	7k SPL2.0面付加工 フッ素樹脂塗装	清掃	11	軒樋	塩ビ製W20	撤去	塩ビ製W20				
	1d	袖壁	コンクリート打放し+防水型複層塗材E	下地改修+防水型複層塗材E	5b	玄関庇	7k SPL2.0面付加工 フッ素樹脂塗装	清掃	12	軒裏	コンクリート打放し+外装薄塗材E	下地改修+外装薄塗材E					
	2	外壁	小口タイル張	下地補修+水洗い	6	屋根	が-スチール(7)0.4	清掃	13	軒裏	LGS+7k酸加珪板(7)6 [7k△△形成板]+EP塗	撤去	LGS+7k酸加珪板(7)6+EP塗 新設	改修建具を示す	設計 株式会社 小笠原設計 1級建築士事務所大阪府知事登録(タ)第593号 管理建築士 辻 英明 1級建築士登録番号第293456号 平成30年3月(修正:令和3年5月)		
	3	天端	防水タイル塗	下地補修+塗膜防水(X-2)	7	側溝 立ち上り	コンクリート打放し仕上	存置									

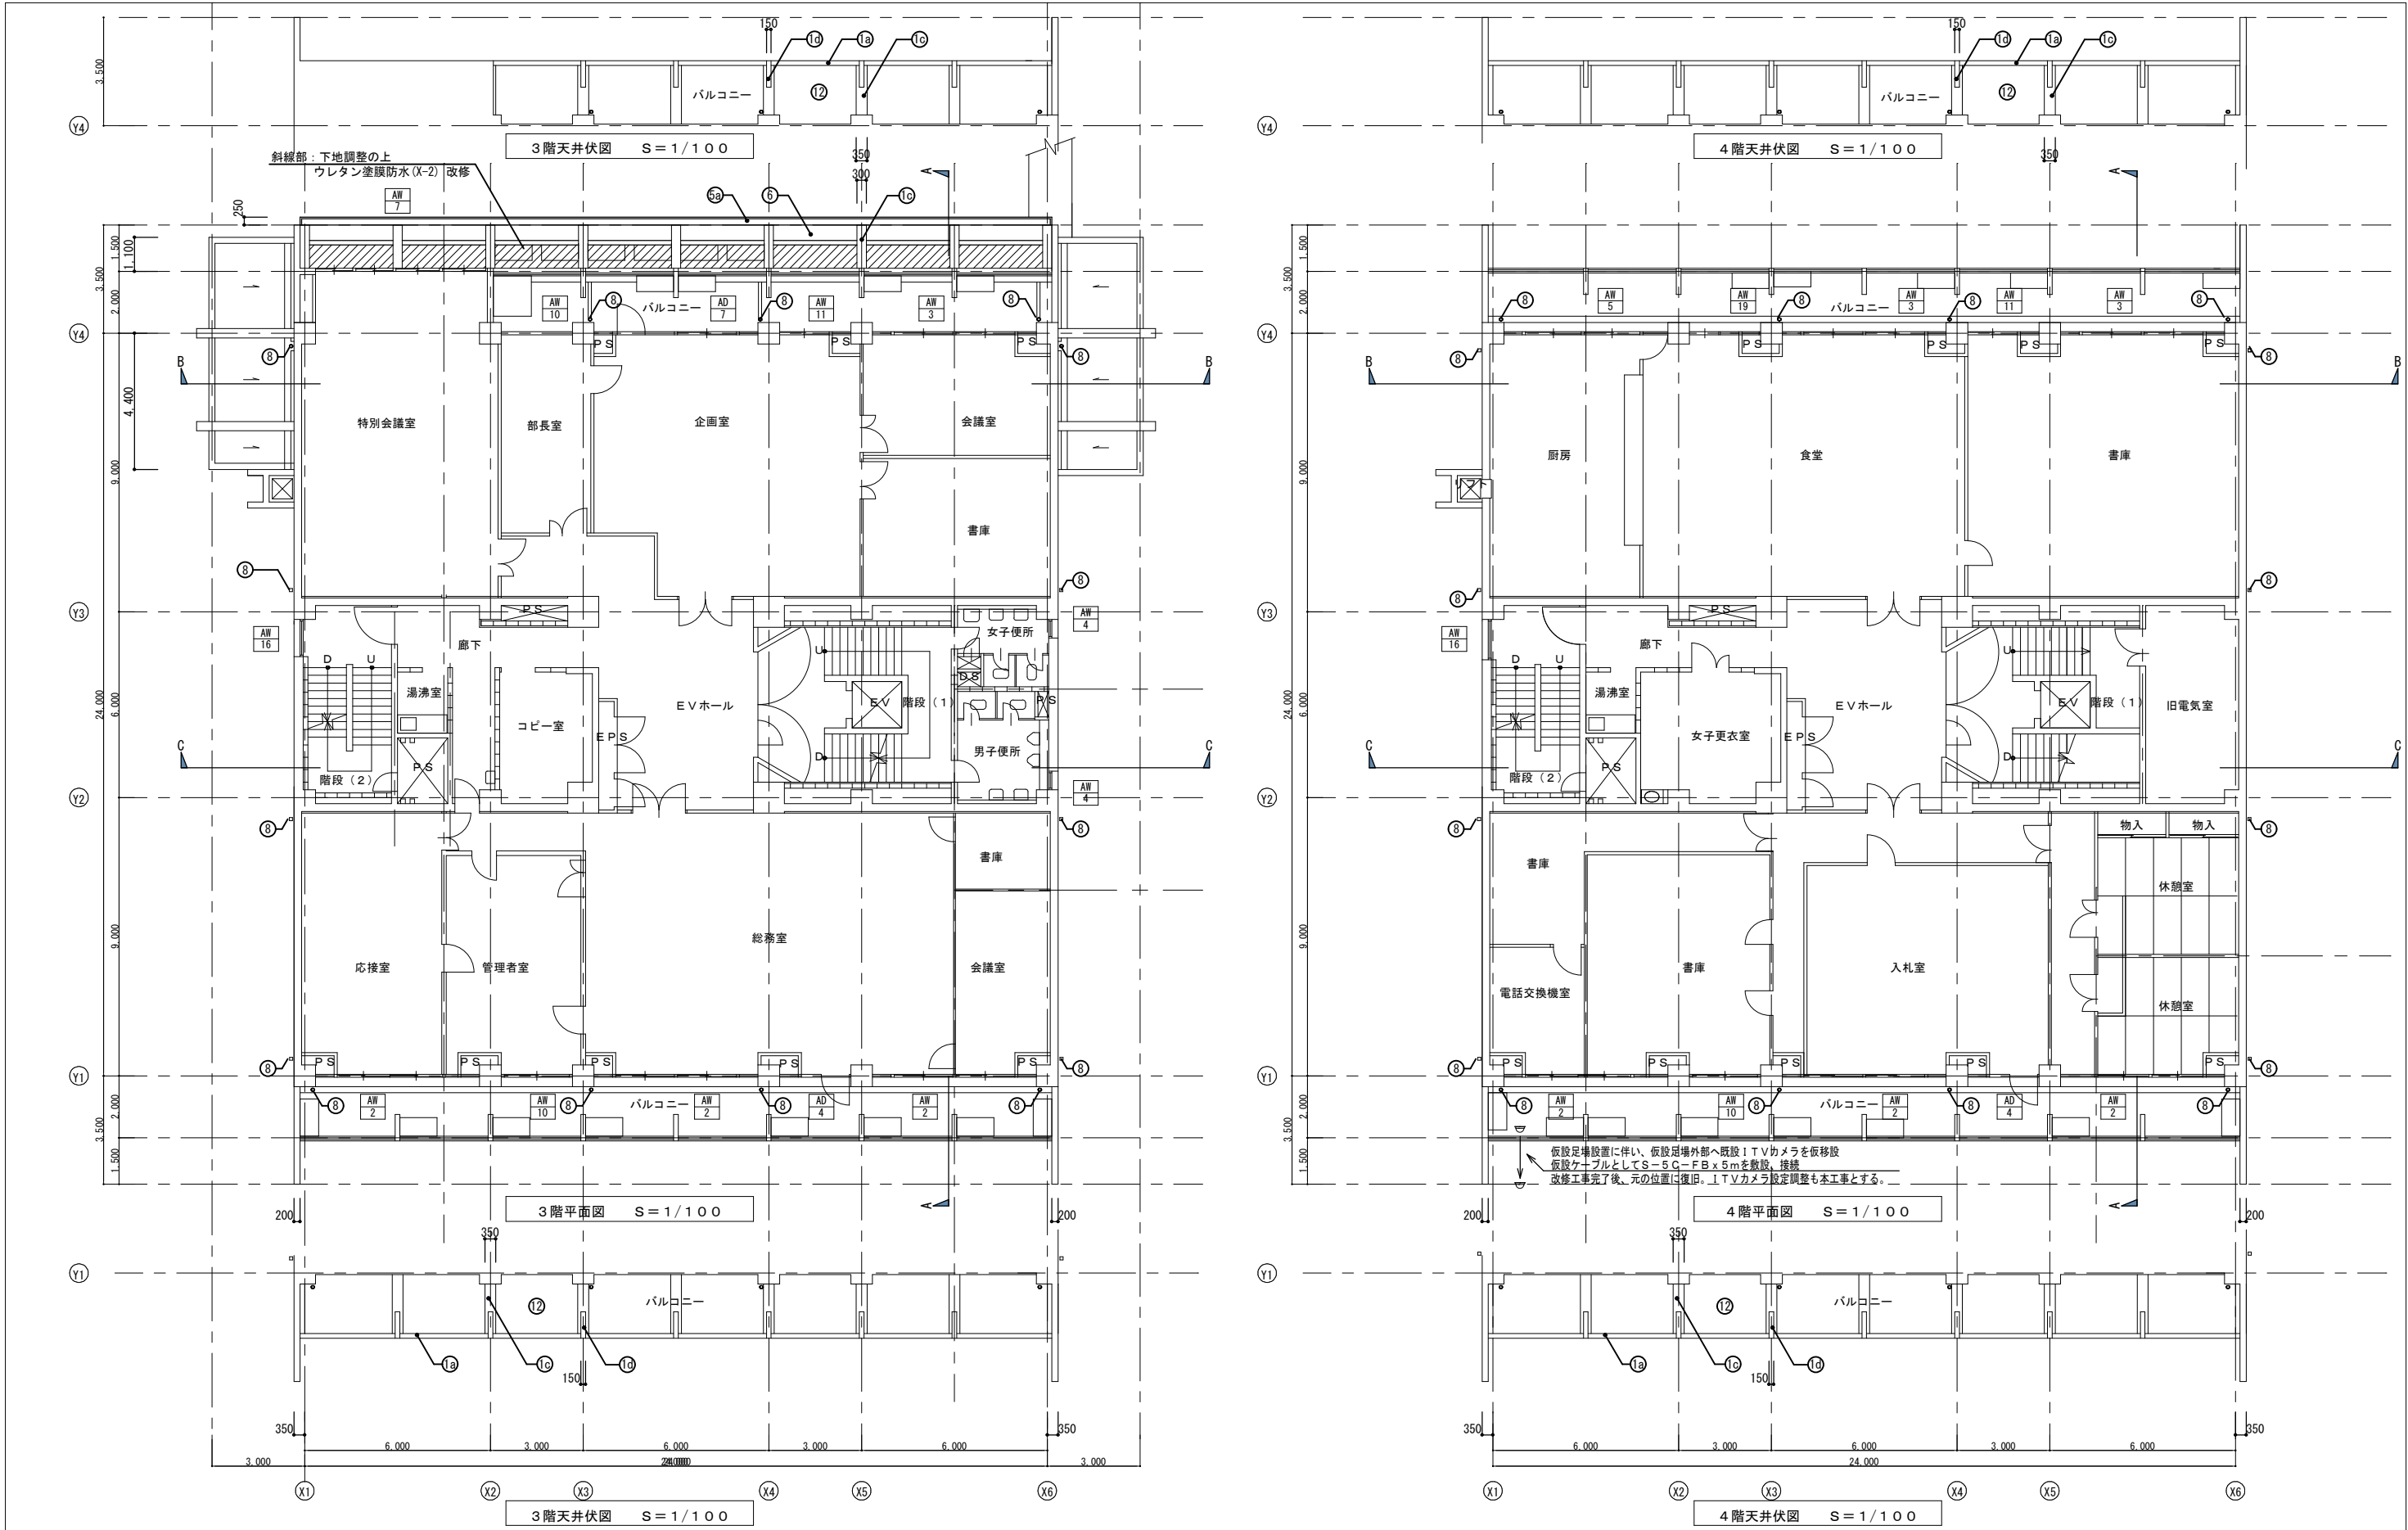

外部仕上表	記号	部位	現況仕上	改修後仕上	記号	部位	現況仕上	改修後仕上	記号	部位	現況仕上	改修後仕上	記号	部位	現況仕上	改修後仕上
	1a	外壁	コンクリート打放し・防水型複層塗材E	下地改修・防水型複層塗材E	4a	手摺1	スチール製手摺GPT100φ 手摺子16φφ1500 SOP塗	DP塗替	14	壁天端	防水モタル・防水型複層塗材E	下地改修・塗膜防水(X-2)	14	壁天端	防水モタル・防水型複層塗材E	下地改修・塗膜防水(X-2)
	1b	柱	コンクリート打放し・防水型複層塗材E	下地改修・防水型複層塗材E	4b	手摺2	スチール製手摺GPT100φ 手摺子16φφ1500 SOP塗	DP塗替	15	壁	防水モタル・防水型複層塗材E	下地改修・防水型複層塗材E	15	壁	防水モタル・防水型複層塗材E	下地改修・防水型複層塗材E
	1c	梁	コンクリート打放し・防水型複層塗材E	下地改修・防水型複層塗材E	5a	軒樋	7φSP12.0曲げ加工 2φ表樹脂塗付	清掃	16	天井	LGS+7φ32mmノットレス	清掃	16	天井	LGS+7φ32mmノットレス	清掃
	1d	袖壁	コンクリート打放し・防水型複層塗材E	下地改修・防水型複層塗材E	5b	玄関庇	7φSP12.0曲げ加工 2φ表樹脂塗付	清掃	17	軒裏	ケイ酸カルシウム板 EP塗	ケイ酸カルシウム板 EP塗替	17	軒裏	ケイ酸カルシウム板 EP塗	ケイ酸カルシウム板 EP塗替
	2	外壁	小口タイル張	下地補修・水洗い	6	屋根	カラーアルミ(7)0.4	清掃	12	軒裏	LGS+7φ酸カルシウム板(7)6 [72φ×11.5成形板]+EP塗	撤去	12	軒裏	LGS+7φ酸カルシウム板(7)6 [72φ×11.5成形板]+EP塗	撤去
	3	天端	防水モタル塗	下地補修・塗膜防水(X-2)	7	廊下立上り	コンクリート打放し仕上	存置	13	軒裏	LGS+7φ酸カルシウム板(7)6 [72φ×11.5成形板]+EP塗	撤去	13	軒裏	LGS+7φ酸カルシウム板(7)6 [72φ×11.5成形板]+EP塗	撤去

下地改修凡例

■下地改修… 下記1.2.3を行う。

1.下地処理…

・高圧水洗工法


2.下地補修…

・クラック、浮き、欠損、露筋の補修


3.下地調整材…

・下地調整材C-2

工事名	部庁舎(本館)外壁改修工事		
図面名	3階4階平面図・バルコニー天井伏図		
設計	株式会社 小笠原設計		縮尺 1:100
	1級建築士事務所大阪府知事登録(タ)第593号 管理建築士 辻 英明 1級建築士登録番号第293456号		図面番号 A-07
発注者	平成30年3月(修正:令和3年5月) 吹田市水道部		




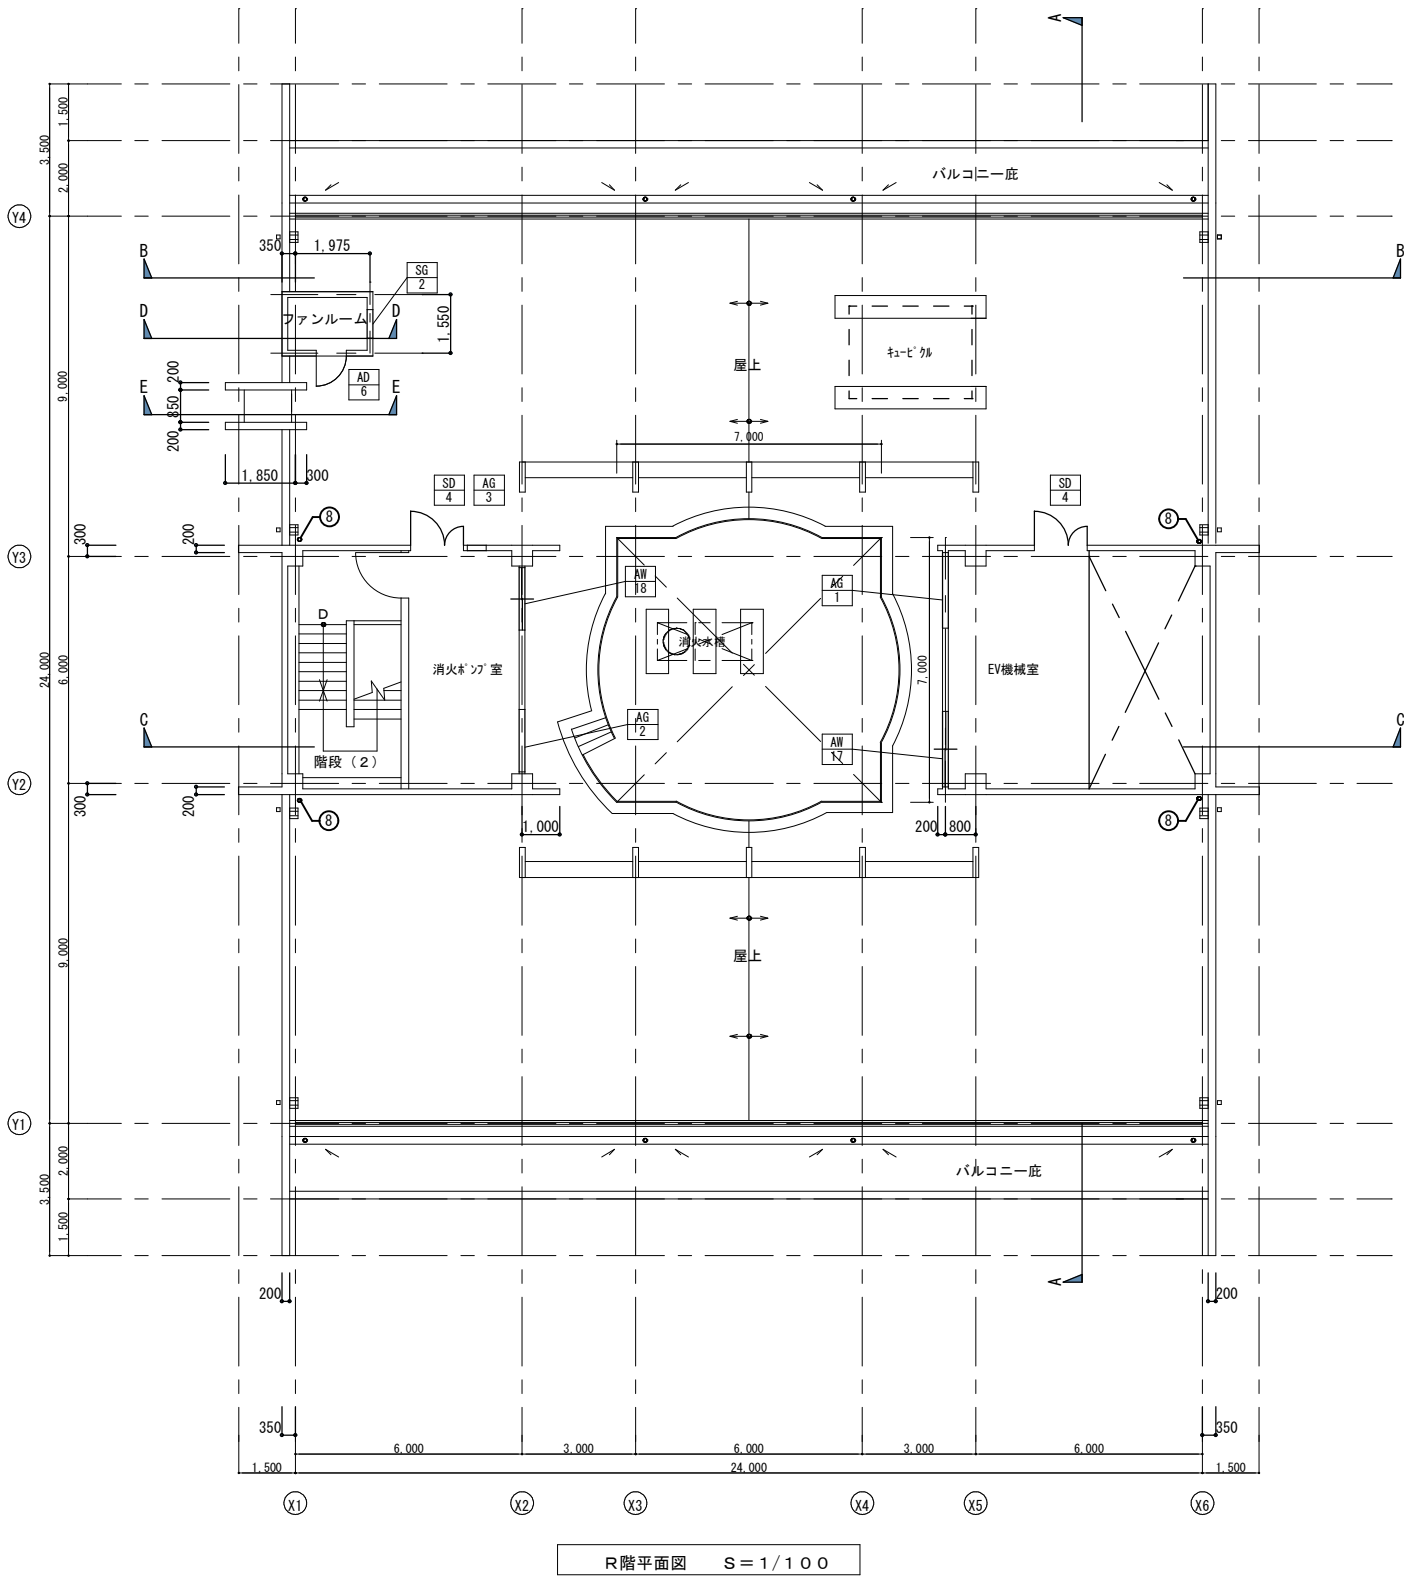


外部 仕上 表	記号	部位	現況仕上	改修後仕上	記号	部位	現況仕上	改修後仕上	記号	部位	現況仕上	改修後仕上	地下改修凡例 ■下地改修…下記1,2,3を行う。 1. 下地処理… ・高圧水洗工法 2. 下地補修… ・クラック, 浮き, 欠損, 露筋の補修 3. 下地調整材… ・下地調整材C-2	工事名	部庁舎(本館)外壁改修工事						
	①a	外壁	コンクリト打放し+防水型複層塗材E	下地改修+防水型複層塗材E	④a	手摺1	スチール製手摺φ100φ 手摺子16φφ1500 SOP塗	DP塗替	⑧	堅樋	がび-VP100φ (支持金物共)	撤去 がび-VP100φ (支持金物共) 新設		⑬	壁天端	防水モルタル+防水型複層塗材E	下地改修+塗膜防水(X-2)	図面名 R階平面図	縮尺 1:100	図面 A-08	発注者 吹田市水道部
	①b	柱型	コンクリト打放し+防水型複層塗材E	下地改修+防水型複層塗材E	④b	手摺2	スチール製手摺φ90φ 手摺子16φφ1500 SOP塗	DP塗替	⑨	飾り樹	塩ビ製	撤去 塩ビ製 新設		⑭	壁天端	防水モルタル+防水型複層塗材E	下地改修+防水型複層塗材E				
	①c	梁型	コンクリト打放し+防水型複層塗材E	下地改修+防水型複層塗材E	④c	軒樋	7&3P12.0曲げ加工 フッ素樹脂塗付	清掃	⑩	軒裏	塩ビ製W120	撤去 塩ビ製W120 新設		⑮	天井	LGS+7&3P12.0 パンドル	清掃				
	①d	袖壁	コンクリト打放し+防水型複層塗材E	下地改修+防水型複層塗材E	④d	玄関庇	7&3P12.0曲げ加工 フッ素樹脂塗付	清掃	⑪	幅木	コンクリト打放し仕上	下地改修		⑯	軒裏	ケイ酸カルシウム板 EP塗	ケイ酸カルシウム板 EP塗替				
	②	外壁	小口タイル張	下地補修+水洗い	⑤	屋根	がび-ステンレス(7)0.4	清掃	⑫	軒裏	コンクリト打放し+外装薄塗材E	下地改修+外装薄塗材E		改修建具を示す							
	③	天端	防水モルタル塗	下地補修+塗膜防水(X-2)	⑦	側溝 立上り	コンクリト打放し仕上	存置	⑬	軒裏	LGS+7&4酸加シタル板(7)6 [7&2×スチ成形板]+EP塗 撤去	LGS+7&4酸加シタル板(7)6+EP塗 新設									





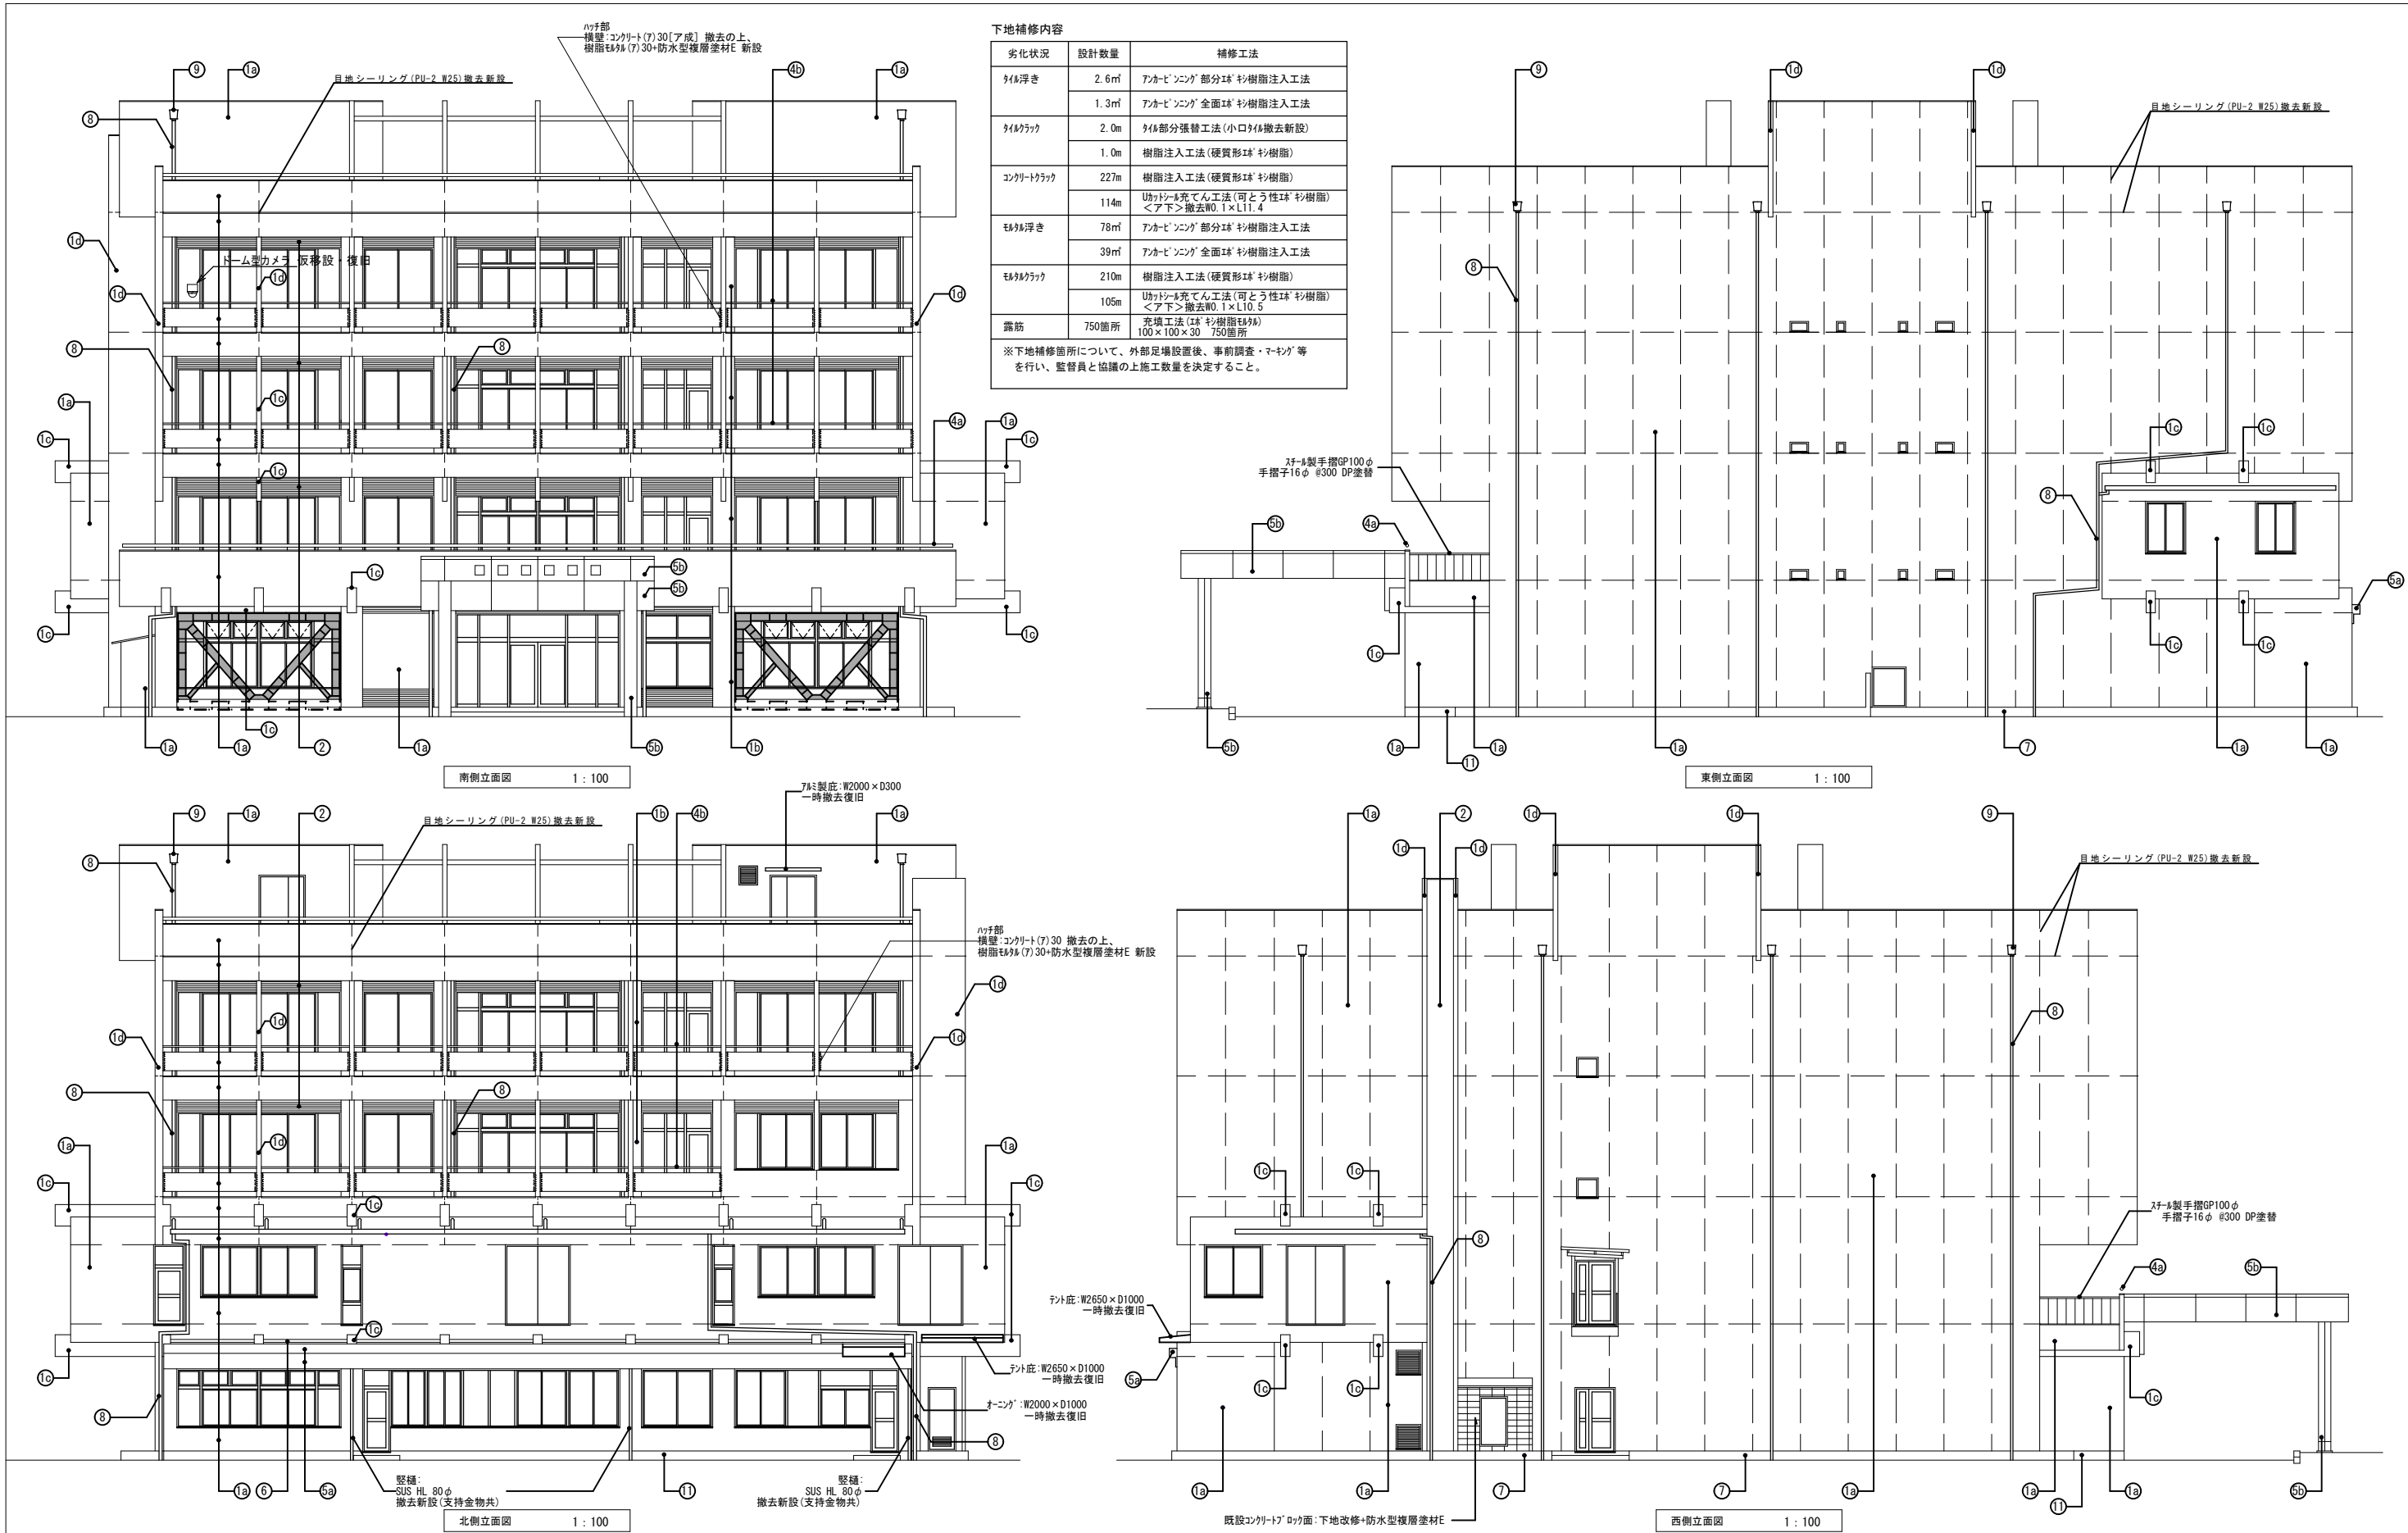


外部仕上表	記号	部位	現況仕上	改修後仕上	記号	部位	現況仕上	改修後仕上	記号	部位	現況仕上	改修後仕上	地下改修凡例 ■ 下地改修… 下記1.2.3を行う。 1. 下地処理… ・高圧水洗工法 2. 下地補修… ・クラック、浮き、欠損、露筋の補修 3. 下地調整材… ・下地調整材C-2	工事名	部庁舎(本館)外壁改修工事						
	1a	外壁	コンクリト打放し・防水型複層塗材E	下地改修・防水型複層塗材E	4a	手摺1	スチール製手摺GP100φ 手摺子16φ ③1500 SOP塗	DP塗替	8	縦樋	鉄・VP100φ (支持金物共)	撤去 新設		14	壁天端	防水モルタル・防水型複層塗材E	下地改修・塗膜防水(X-2)	図面名	立面図		
	1b	柱型	コンクリト打放し・防水型複層塗材E	下地改修・防水型複層塗材E	4b	手摺2	スチール製手摺GP50φ 手摺子16φ ③1500 SOP塗	DP塗替	9	飾り樹	塩ビ製	撤去 新設		15	壁	防水モルタル・防水型複層塗材E	下地改修・防水型複層塗材E			設 計	株式会社 小笠原設計 1級建築士事務所大阪府知事登録(タ)第593号 管理建築士 辻 英明 1級建築士登録番号第293456号 平成30年3月(修正:令和3年5月)
	1c	梁型	コンクリト打放し・防水型複層塗材E	下地改修・防水型複層塗材E	5a	軒樋	7A×PL2.0面加工 7A素樹脂塗付	清掃	10	軒樋	塩ビ製W120	撤去 新設		16	天井	LGS+7A×M120パンドル	清掃				
	1d	袖壁	コンクリト打放し・防水型複層塗材E	下地改修・防水型複層塗材E	5b	玄関底	7A×PL2.0面加工 7A素樹脂塗付	清掃	11	幅木	コンクリト打放し仕上	下地改修		17	軒裏	珪酸カルシウム板 EP塗	珪酸カルシウム板 EP塗替	図 面	A-09		
	2	外壁	小口タイル張	下地補修・水洗い	6	屋根	カーポスレス(7)0.4	清掃	12	軒裏	コンクリト打放し・外装薄塗材E	下地改修・外装薄塗材E		13	軒裏	LGS+珪酸カルシウム板(7)6 7A×PL2.0成形板1+EP塗 撤去	LGS+珪酸カルシウム板(7)6+EP塗 新設			発注者	吹田市水道部
	3	天端	防水モルタル塗	下地補修・塗膜防水(X-2)	7	側溝 立上り	コンクリト打放し仕上	存置	13	軒裏	LGS+珪酸カルシウム板(7)6 7A×PL2.0成形板1+EP塗 撤去	LGS+珪酸カルシウム板(7)6+EP塗 新設		14	目地	シーリング PU-2(25×10) 撤去	シーリング PU-2(25×10) 新設	番 号	14		

※固定金物は、横壁部全箇所に設置すること。

    


外部仕上表	記号	部位	現状仕上	改修後仕上	記号	部位	現状仕上	改修後仕上	記号	部位	現状仕上	改修後仕上	記号	部位	現状仕上	改修後仕上	下地改修凡例 ■下地改修… 下記1,2,3を行う。 1. 下地処理… ・高圧水洗工 2. 下地補修… ・5mmφ、浮き、欠損、露筋の補修 3. 下地調整材… ・下地調整材C-2	工事名 部 庁 舎 (本館) 外 壁 改 修 工 事	図面名 断面詳細図(1)	設計 株式会社 小笠原設計 1級建築士事務所大阪府知事登録(タ)第593号 管理建築士 辻 明 1級建築士登録番号第293456号 平成 3 0 年 3 月 吹 田 市 水 道 部	縮 尺 1:50	図 面 A-10	発注者 番 号 14		
	⑬	外壁	コンクリート打直し・防水型複層塗材E	下地改修・防水型複層塗材E	⑭ <th>手摺1</th> <td>スチール製手摺GP100φの手摺子16φ、φ1500 SOP塗</td> <td>DP塗替</td> <td>⑮<th>堅壁</th><td>か-VP100φの支持金物A</td><td>撤去</td><td>か-VP100φの支持金物A</td><td>新設</td><td>⑯<th>壁天端</th><td>防水モルタル・防水型複層塗材E</td><td>下地改修・塗膜防水(X-2)</td></td></td>	手摺1	スチール製手摺GP100φの手摺子16φ、φ1500 SOP塗	DP塗替	⑮ <th>堅壁</th> <td>か-VP100φの支持金物A</td> <td>撤去</td> <td>か-VP100φの支持金物A</td> <td>新設</td> <td>⑯<th>壁天端</th><td>防水モルタル・防水型複層塗材E</td><td>下地改修・塗膜防水(X-2)</td></td>	堅壁	か-VP100φの支持金物A	撤去	か-VP100φの支持金物A	新設	⑯ <th>壁天端</th> <td>防水モルタル・防水型複層塗材E</td> <td>下地改修・塗膜防水(X-2)</td>	壁天端								防水モルタル・防水型複層塗材E	下地改修・塗膜防水(X-2)
	⑭	柱型	コンクリート打直し・防水型複層塗材E	下地改修・防水型複層塗材E	⑮ <th>手摺2</th> <td>スチール製手摺GP50φの手摺子16φ、φ1500 SOP塗</td> <td>DP塗替</td> <td>⑯<th>飾り樹</th><td>塩ビ製</td><td>撤去</td><td>塩ビ製</td><td>新設</td><td>⑰<th>壁</th><td>防水モルタル・防水型複層塗材E</td><td>下地改修・防水型複層塗材E</td></td></td>	手摺2	スチール製手摺GP50φの手摺子16φ、φ1500 SOP塗	DP塗替	⑯ <th>飾り樹</th> <td>塩ビ製</td> <td>撤去</td> <td>塩ビ製</td> <td>新設</td> <td>⑰<th>壁</th><td>防水モルタル・防水型複層塗材E</td><td>下地改修・防水型複層塗材E</td></td>	飾り樹	塩ビ製	撤去	塩ビ製	新設	⑰ <th>壁</th> <td>防水モルタル・防水型複層塗材E</td> <td>下地改修・防水型複層塗材E</td>	壁								防水モルタル・防水型複層塗材E	下地改修・防水型複層塗材E
	⑮	梁型	コンクリート打直し・防水型複層塗材E	下地改修・防水型複層塗材E	⑯ <th>軒裏</th> <td>7kSP2.0曲げ加工 下地調整材</td> <td>清掃</td> <td>⑰<th>鉄骨</th><td>塩ビ製W20</td><td>撤去</td><td>塩ビ製W20</td><td>新設</td><td>⑱<th>天井</th><td>LGS・7kSP1ダブル</td><td>清掃</td></td></td>	軒裏	7kSP2.0曲げ加工 下地調整材	清掃	⑰ <th>鉄骨</th> <td>塩ビ製W20</td> <td>撤去</td> <td>塩ビ製W20</td> <td>新設</td> <td>⑱<th>天井</th><td>LGS・7kSP1ダブル</td><td>清掃</td></td>	鉄骨	塩ビ製W20	撤去	塩ビ製W20	新設	⑱ <th>天井</th> <td>LGS・7kSP1ダブル</td> <td>清掃</td>	天井								LGS・7kSP1ダブル	清掃
	⑯	袖壁	コンクリート打直し・防水型複層塗材E	下地改修・防水型複層塗材E	⑳ <th>窓間壁</th> <td>7kSP2.0曲げ加工 下地調整材</td> <td>清掃</td> <td>㉑<th>幅木</th><td>コンクリート打直し仕上</td><td></td><td>下地改修</td><td>㉒<th>軒裏</th><td>石膏ボード</td><td>EP塗替</td></td></td>	窓間壁	7kSP2.0曲げ加工 下地調整材	清掃	㉑ <th>幅木</th> <td>コンクリート打直し仕上</td> <td></td> <td>下地改修</td> <td>㉒<th>軒裏</th><td>石膏ボード</td><td>EP塗替</td></td>	幅木	コンクリート打直し仕上		下地改修	㉒ <th>軒裏</th> <td>石膏ボード</td> <td>EP塗替</td>	軒裏	石膏ボード								EP塗替	
	㉑	外壁	小口タイル張	下地補修・水洗い	㉒ <th>屋根</th> <td>か-スチレン(7)0.4</td> <td>撤去</td> <td>㉓<th>軒裏</th><td>コンクリート打直し・外装薄塗材E</td><td></td><td>下地改修・外装薄塗材E</td><td>㉔<th>軒裏</th><td>LGS・7kSP1ダブル板(7)6</td><td>EP塗替</td></td></td>	屋根	か-スチレン(7)0.4	撤去	㉓ <th>軒裏</th> <td>コンクリート打直し・外装薄塗材E</td> <td></td> <td>下地改修・外装薄塗材E</td> <td>㉔<th>軒裏</th><td>LGS・7kSP1ダブル板(7)6</td><td>EP塗替</td></td>	軒裏	コンクリート打直し・外装薄塗材E		下地改修・外装薄塗材E	㉔ <th>軒裏</th> <td>LGS・7kSP1ダブル板(7)6</td> <td>EP塗替</td>	軒裏	LGS・7kSP1ダブル板(7)6								EP塗替	
	㉒	天端	防水モルタル	下地補修・塗膜防水(X-2)	㉓ <th>開口部</th> <td>コンクリート打直し仕上</td> <td>存在</td> <td>㉔<th>軒裏</th><td>LGS・7kSP1ダブル板(7)6</td><td>撤去</td><td>撤去</td><td>㉕<th>軒裏</th><td>LGS・7kSP1ダブル板(7)6</td><td>EP塗替</td></td></td>	開口部	コンクリート打直し仕上	存在	㉔ <th>軒裏</th> <td>LGS・7kSP1ダブル板(7)6</td> <td>撤去</td> <td>撤去</td> <td>㉕<th>軒裏</th><td>LGS・7kSP1ダブル板(7)6</td><td>EP塗替</td></td>	軒裏	LGS・7kSP1ダブル板(7)6	撤去	撤去	㉕ <th>軒裏</th> <td>LGS・7kSP1ダブル板(7)6</td> <td>EP塗替</td>	軒裏	LGS・7kSP1ダブル板(7)6								EP塗替	
	㉓	開口部	コンクリート打直し仕上		㉔ <th>開口部</th> <td>コンクリート打直し仕上</td> <td></td> <td></td> <td>㉕<th>開口部</th><td>コンクリート打直し仕上</td><td></td><td></td><td>㉖<th>開口部</th><td>コンクリート打直し仕上</td><td></td></td></td>	開口部	コンクリート打直し仕上			㉕ <th>開口部</th> <td>コンクリート打直し仕上</td> <td></td> <td></td> <td>㉖<th>開口部</th><td>コンクリート打直し仕上</td><td></td></td>	開口部	コンクリート打直し仕上			㉖ <th>開口部</th> <td>コンクリート打直し仕上</td> <td></td>	開口部								コンクリート打直し仕上	
	㉔	開口部	コンクリート打直し仕上		㉕ <th>開口部</th> <td>コンクリート打直し仕上</td> <td></td> <td></td> <td>㉖<th>開口部</th><td>コンクリート打直し仕上</td><td></td><td></td><td>㉗<th>開口部</th><td>コンクリート打直し仕上</td><td></td></td></td>	開口部	コンクリート打直し仕上			㉖ <th>開口部</th> <td>コンクリート打直し仕上</td> <td></td> <td></td> <td>㉗<th>開口部</th><td>コンクリート打直し仕上</td><td></td></td>	開口部	コンクリート打直し仕上			㉗ <th>開口部</th> <td>コンクリート打直し仕上</td> <td></td>	開口部								コンクリート打直し仕上	
	㉕	開口部	コンクリート打直し仕上		㉖ <th>開口部</th> <td>コンクリート打直し仕上</td> <td></td> <td></td> <td>㉗<th>開口部</th><td>コンクリート打直し仕上</td><td></td><td></td><td>㉘<th>開口部</th><td>コンクリート打直し仕上</td><td></td></td></td>	開口部	コンクリート打直し仕上			㉗ <th>開口部</th> <td>コンクリート打直し仕上</td> <td></td> <td></td> <td>㉘<th>開口部</th><td>コンクリート打直し仕上</td><td></td></td>	開口部	コンクリート打直し仕上			㉘ <th>開口部</th> <td>コンクリート打直し仕上</td> <td></td>	開口部								コンクリート打直し仕上	

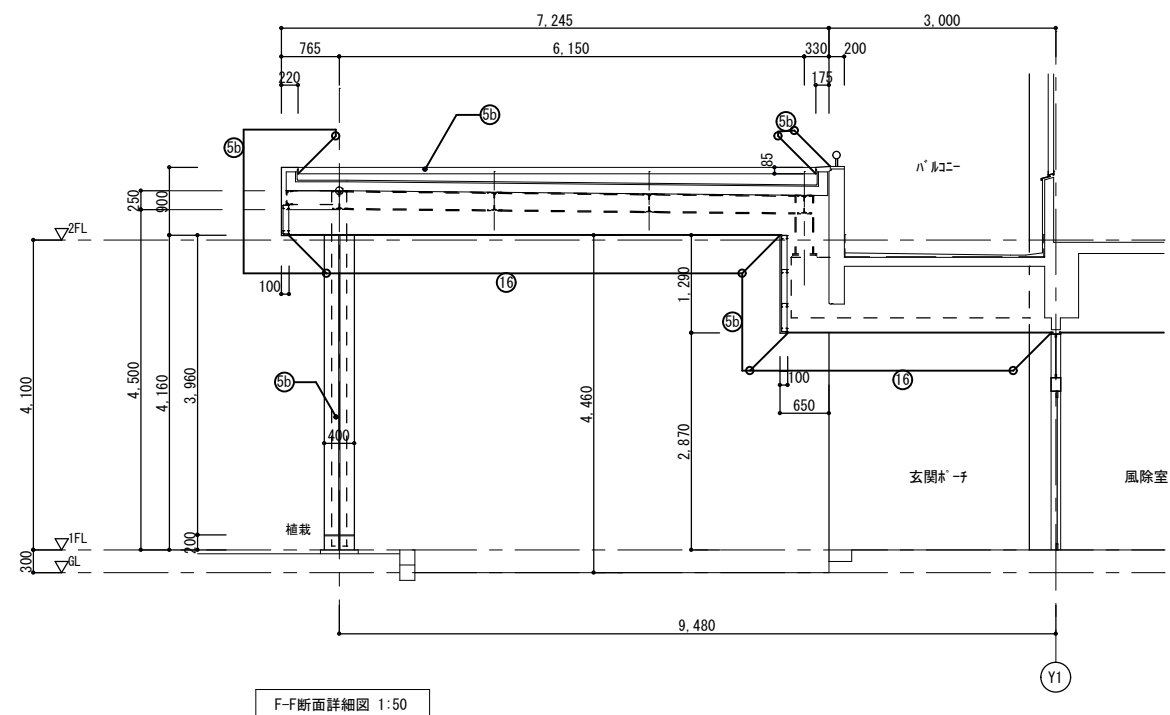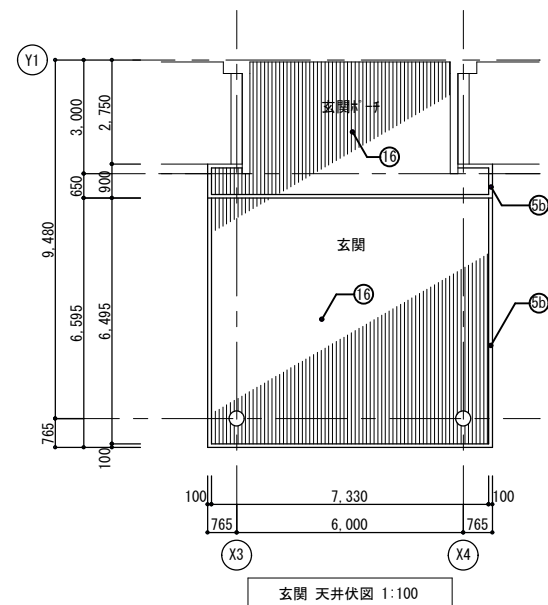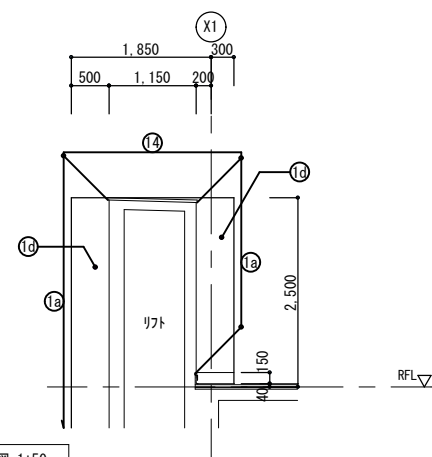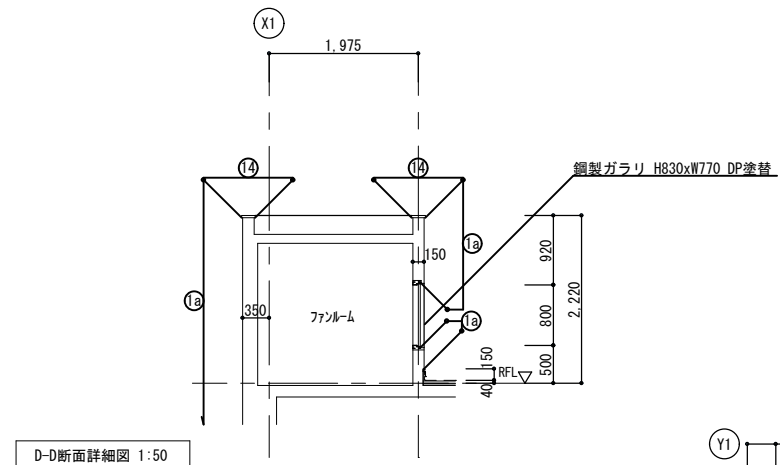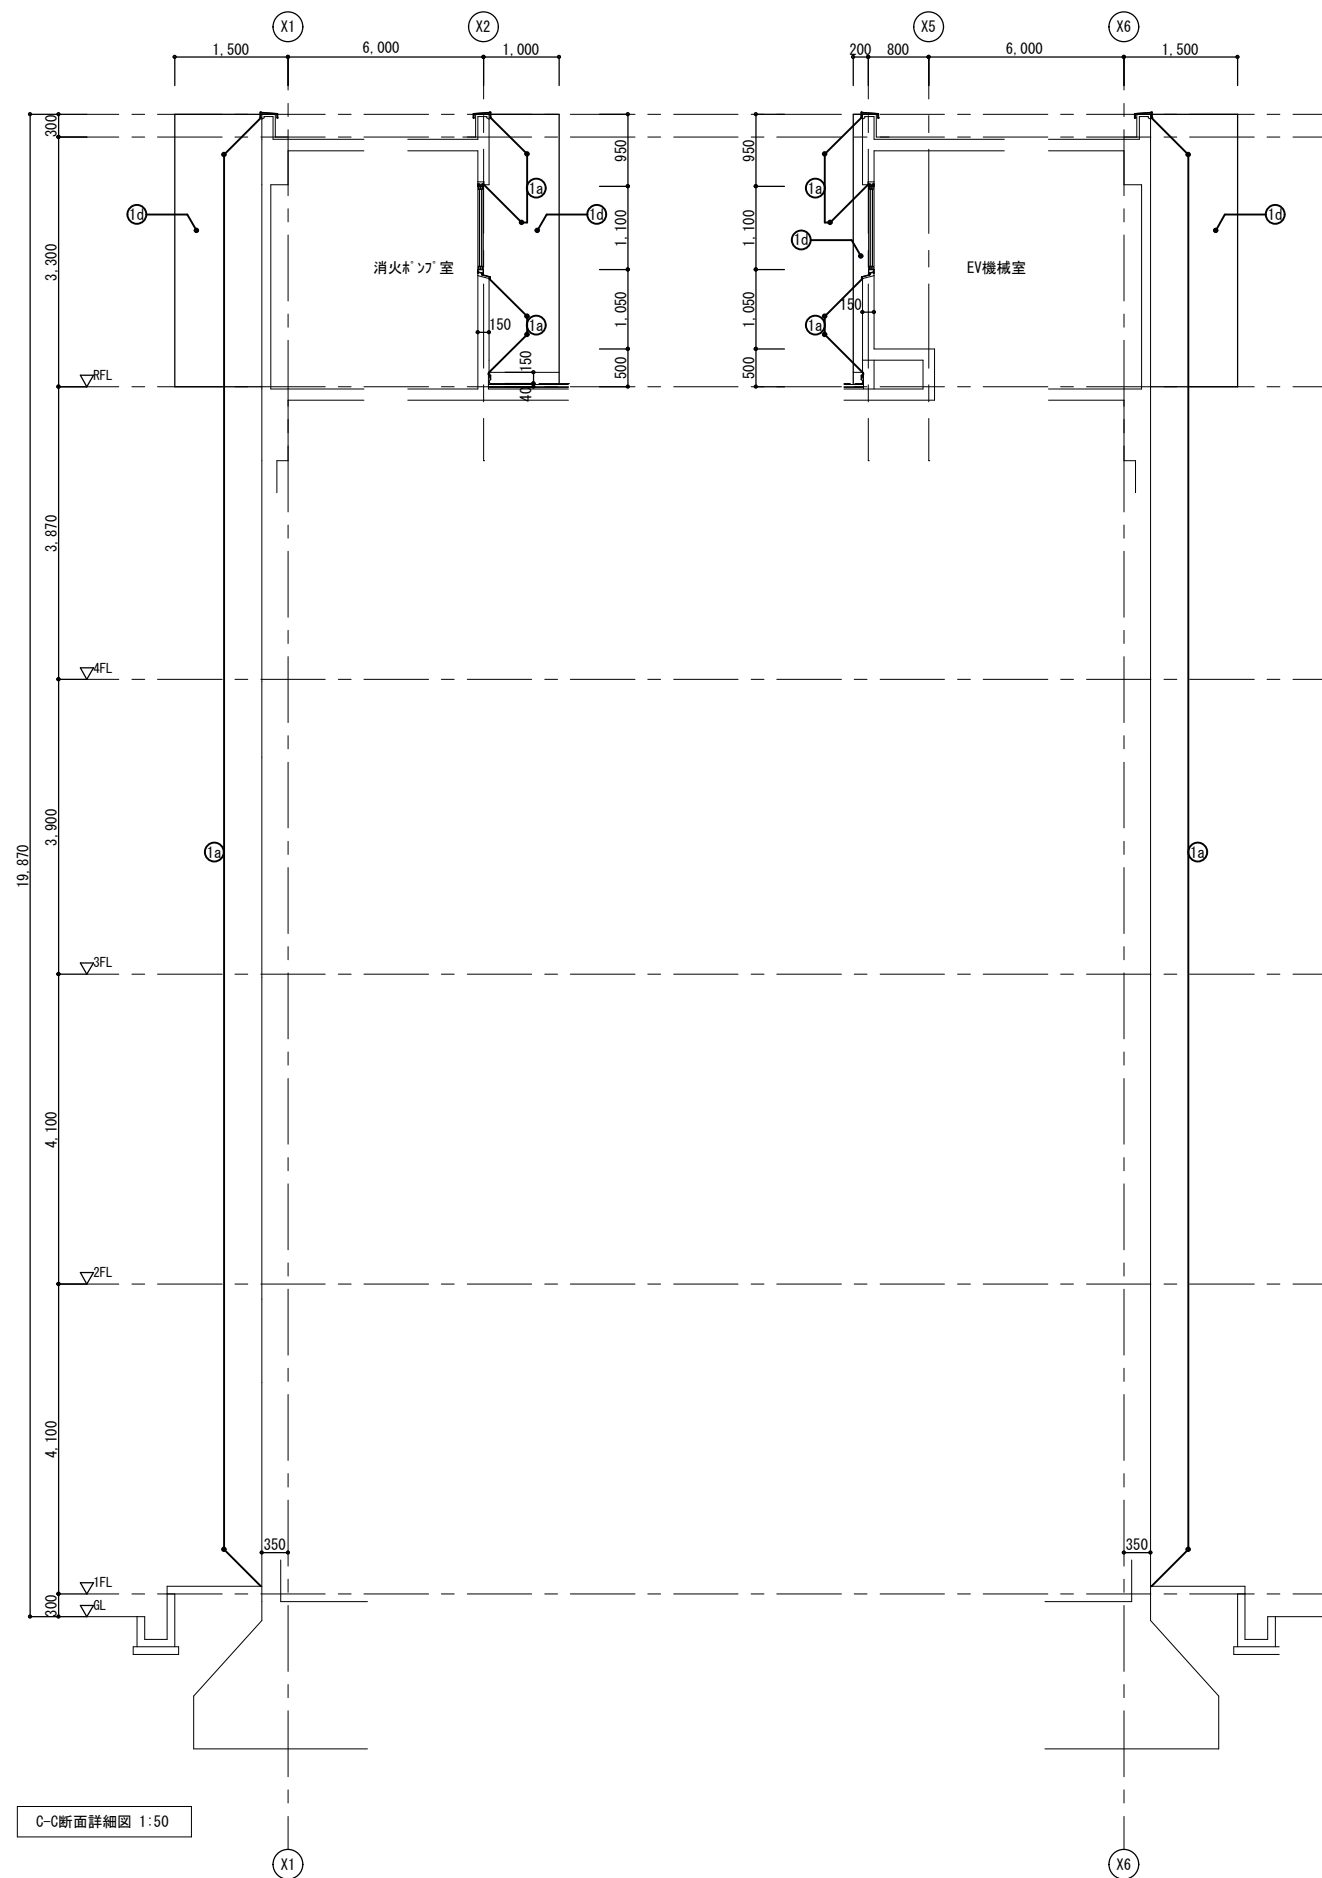

部 材 仕 上 表	記号		部位	現況仕上	改修後仕上	記号	部位	現況仕上	改修後仕上	記号	部位	現況仕上	改修後仕上	記号	部位	現況仕上	改修後仕上	地下改修凡例	工事名	部庁舎(本館)外壁改修工事			
	記号	部位				記号	部位			記号	部位			記号	部位				図面名	断面詳細図(2)			
外 部 仕 上 表	⑬	外壁	コンクリ打渡し+防水型複層塗材E	下地改修+防水型複層塗材E	⑬	手摺1	手摺16φφ1500 SOP塗	DP塗替	⑭	堅壁	手摺16φφ1500 SOP塗	撤去	手摺16φφ1500 SOP塗	⑮	壁	手摺16φφ1500 SOP塗	撤去	手摺16φφ1500 SOP塗	■下地改修… 下記1.2.3.を行う。	1. 下地処理… ・高圧水洗工法 2. 下地補修… ・タタキ、浮き、欠損、露筋の補修 3. 下地調整… ・下地調整材C-2	株式会社 小笠原設計 1級建築士事務所大阪府知事登録(タ)第593号 管理建築士 辻 英明 1級建築士登録番号第293456号 平成30年3月(修正:令和3年5月) 吹田市水道部	縮尺 1:50 図面 A-11 番号 14	
	⑭	柱型	コンクリ打渡し+防水型複層塗材E	下地改修+防水型複層塗材E	⑭	手摺2	手摺16φφ1500 SOP塗	DP塗替	⑯	飾り餅	塩ビ製	撤去	塩ビ製	⑰	壁	手摺16φφ1500 SOP塗	撤去	手摺16φφ1500 SOP塗					
	⑮	梁型	コンクリ打渡し+防水型複層塗材E	下地改修+防水型複層塗材E	⑮	軒裏	塩ビ製	撤去	塩ビ製	⑰	天井	LSG+7&M14ノドレ	清掃	⑱	軒裏	LSG+7&M14ノドレ	撤去	LSG+7&M14ノドレ					
	⑯	袖壁	コンクリ打渡し+防水型複層塗材E	下地改修+防水型複層塗材E	⑯	玄関廻り	7&SP12.0面加工 下地樹脂充填	清掃	⑰	幅木	コンクリ打渡し仕上	下地改修	⑱	軒裏	7&SP12.0面加工 下地樹脂充填	撤去	7&SP12.0面加工 下地樹脂充填						
	⑰	外壁	小口7&M張	下地補修+水洗い	⑰	屋根	7&SP12.0面加工 下地樹脂充填	清掃	⑱	軒裏	コンクリ打渡し+外装薄塗材E	下地改修+外装薄塗材E	⑲	軒裏	コンクリ打渡し+外装薄塗材E	撤去	コンクリ打渡し+外装薄塗材E						
	⑱	天端	防水E&M張	下地補修+塗膜防水(X-2)	⑱	7&SP12.0面加工 下地樹脂充填	清掃	⑲	軒裏	コンクリ打渡し+外装薄塗材E	下地改修+外装薄塗材E	⑲	軒裏	コンクリ打渡し+外装薄塗材E	撤去	コンクリ打渡し+外装薄塗材E							
	⑲	外壁	コンクリ打渡し+防水型複層塗材E	下地改修+防水型複層塗材E	⑲	手摺1	手摺16φφ1500 SOP塗	DP塗替	⑳	飾り餅	塩ビ製	撤去	塩ビ製	㉑	壁	手摺16φφ1500 SOP塗	撤去	手摺16φφ1500 SOP塗					
	㉑	柱型	コンクリ打渡し+防水型複層塗材E	下地改修+防水型複層塗材E	㉑	手摺2	手摺16φφ1500 SOP塗	DP塗替	㉒	飾り餅	塩ビ製	撤去	塩ビ製	㉓	壁	手摺16φφ1500 SOP塗	撤去	手摺16φφ1500 SOP塗					

改修建具表										※建具・ガラス清掃は、汚れ落とし、水拭き程度とする。										
符号	型式		寸法		1階	2階	3階	4階	R階	合計	改修内容									
AW1	7&製2連引き違い窓、両袖詰め殺し、ラマ外倒し		5180	2370	2					2	建具・ガラス清掃									
AW2	7&製2連引き違い窓、両袖詰め殺し		5110	1775		3	3	3		9	建具・ガラス清掃、4周シーリング 打替 (PU-2、15×10)									
AW3	7&製2連引き違い窓、両袖詰め殺し		5100	1775			1	2		3	建具・ガラス清掃、4周シーリング 打替 (PU-2、15×10)									
AW4	7&製回転窓		400	200	2	2	2			6	建具・ガラス清掃、4周シーリング 打替 (PU-2、15×10)									
AW5	7&製2連引き違い窓、袖片開き戸		4085 1015	1775 2695				1		1	建具・ガラス清掃、4周シーリング 打替 (PU-2、15×10)									
AW6	7&製回転窓、ラマ詰め殺し		600	2550		2				2	建具・ガラス清掃、4周シーリング 打替 (PU-2、15×10)									
AW7	7&製4連引き違い窓、ラマ詰め殺し		5290	3075			1			1	建具・ガラス清掃、4周シーリング 打替 (PU-2、15×10)									
AW8	7&製2連引き違い窓、両袖詰め殺し、ラマ外倒し		5200	1810	1					1	建具・ガラス清掃、4周シーリング 打替 (PU-2、15×10)									
AW9	7&製引き違い窓、ラマ外倒し		2105	2345	1					1	建具・ガラス清掃、4周シーリング 打替 (PU-2、15×10)									
AW10	7&製引き違い窓		2200	1780		1	2	1		4	建具・ガラス清掃、4周シーリング 打替 (PU-2、15×10)									
AW11	7&製引き違い窓、袖詰め殺し		2100	1780			1	1		2	建具・ガラス清掃、4周シーリング 打替 (PU-2、15×10)									
AW12	7&製引き違い窓		2200	1810	1			1		2	建具・ガラス清掃、4周シーリング 打替 (PU-2、15×10)									
AW13	7&製引き違い窓		1200	1600		2				2	建具・ガラス清掃、4周シーリング 打替 (PU-2、15×10)									
AW14	7&製2連引き違い窓		3670	1600		2				2	建具・ガラス清掃、4周シーリング 打替 (PU-2、15×10)									
AW15	7&製引き違い窓		1800	1600		1				1	建具・ガラス清掃、4周シーリング 打替 (PU-2、15×10)									
AW16	7&製回転窓		600	600			1	1		2	建具・ガラス清掃、4周シーリング 打替 (PU-2、15×10)									
AW17	7&製引き違い窓		2050	1100					1	1	建具・ガラス清掃、4周シーリング 打替 (PU-2、15×10)									
AW18	7&製引き違い窓		1650	1100					1	1	建具・ガラス清掃、4周シーリング 打替 (PU-2、15×10)									
AW19	7&製引き違い窓、袖詰め殺し、ラマ外倒し		2100	2605				1		1	建具・ガラス清掃、4周シーリング 打替 (PU-2、15×10)									
AD1	7&製引き違い窓、一部詰め殺し、袖片開き戸		7300 900	1810 2610	1					1	建具・ガラス清掃、4周シーリング 打替 (PU-2、15×10)									
AD2	7&製引き違い窓、一部詰め殺し、袖片開き戸		4300 900	1810 2610	1					1	建具・ガラス清掃、4周シーリング 打替 (PU-2、15×10)									
AD3	7&製親子開き戸		1200	2000	1					1	建具・ガラス清掃、4周シーリング 打替 (PU-2、15×10)									
AD4	7&製詰め殺し窓、袖片開き戸		2100	2630		1	1	1		3	建具・ガラス清掃、4周シーリング 打替 (PU-2、15×10)									
AD5	7&製片開き戸、ラマ詰め殺し		600	2550		1				1	建具・ガラス清掃、4周シーリング 打替 (PU-2、15×10)									
AD6	7&製片開き戸		800	1850					1	1	建具・ガラス清掃、4周シーリング 打替 (PU-2、15×10)									
AD7	7&製引き違い窓、一部片開き戸、袖詰め殺し		4210 900	1775 2695			1			1	建具・ガラス清掃、4周シーリング 打替 (PU-2、15×10)									
AG1	7&製ガラス		2050	1100					1	1	建具・ガラス清掃、4周シーリング 打替 (PU-2、15×10)									
AG2	7&製ガラス		1650	1100					1	1	建具・ガラス清掃、4周シーリング 打替 (PU-2、15×10)									
AG3	7&製ガラス		500	520					1	1	建具・ガラス清掃、4周シーリング 打替 (PU-2、15×10)									
SD1	スチール製片開き戸		900	2000	1					1	DP塗替、4周シーリング 打替 (PU-2、15×10)									
SD2	スチール製片開き戸		900	1740	1					1	DP塗替、4周シーリング 打替 (PU-2、15×10)									
SD3	スチール製両開き戸		2000	2550		3				3	DP塗替、4周シーリング 打替 (PU-2、15×10)									
SD4	スチール製親子開き戸		1500	2000					2	2	DP塗替、4周シーリング 打替 (PU-2、15×10)									
SD5	スチール製片開き戸		1000	1200	1					1	DP塗替、4周シーリング 打替 (PU-2、15×10)									
SD6	スチール製片開き戸 (ガラス500×500)		700	2000		1				1	DP塗替、4周シーリング 打替 (PU-2、15×10)									
SG1	スチール製ガラス		500	500	2					2	DP塗替、4周シーリング 打替 (PU-2、15×10)									
SG2	スチール製ガラス		750	800					1	1	DP塗替、4周シーリング 打替 (PU-2、15×10)									
SSD1	ステンレス製自動ドア、両袖ラマ詰め殺し		5300	2855	1					1	建具・ガラス清掃、4周シーリング 打替 (PU-2、15×10)									
□建具種別																				

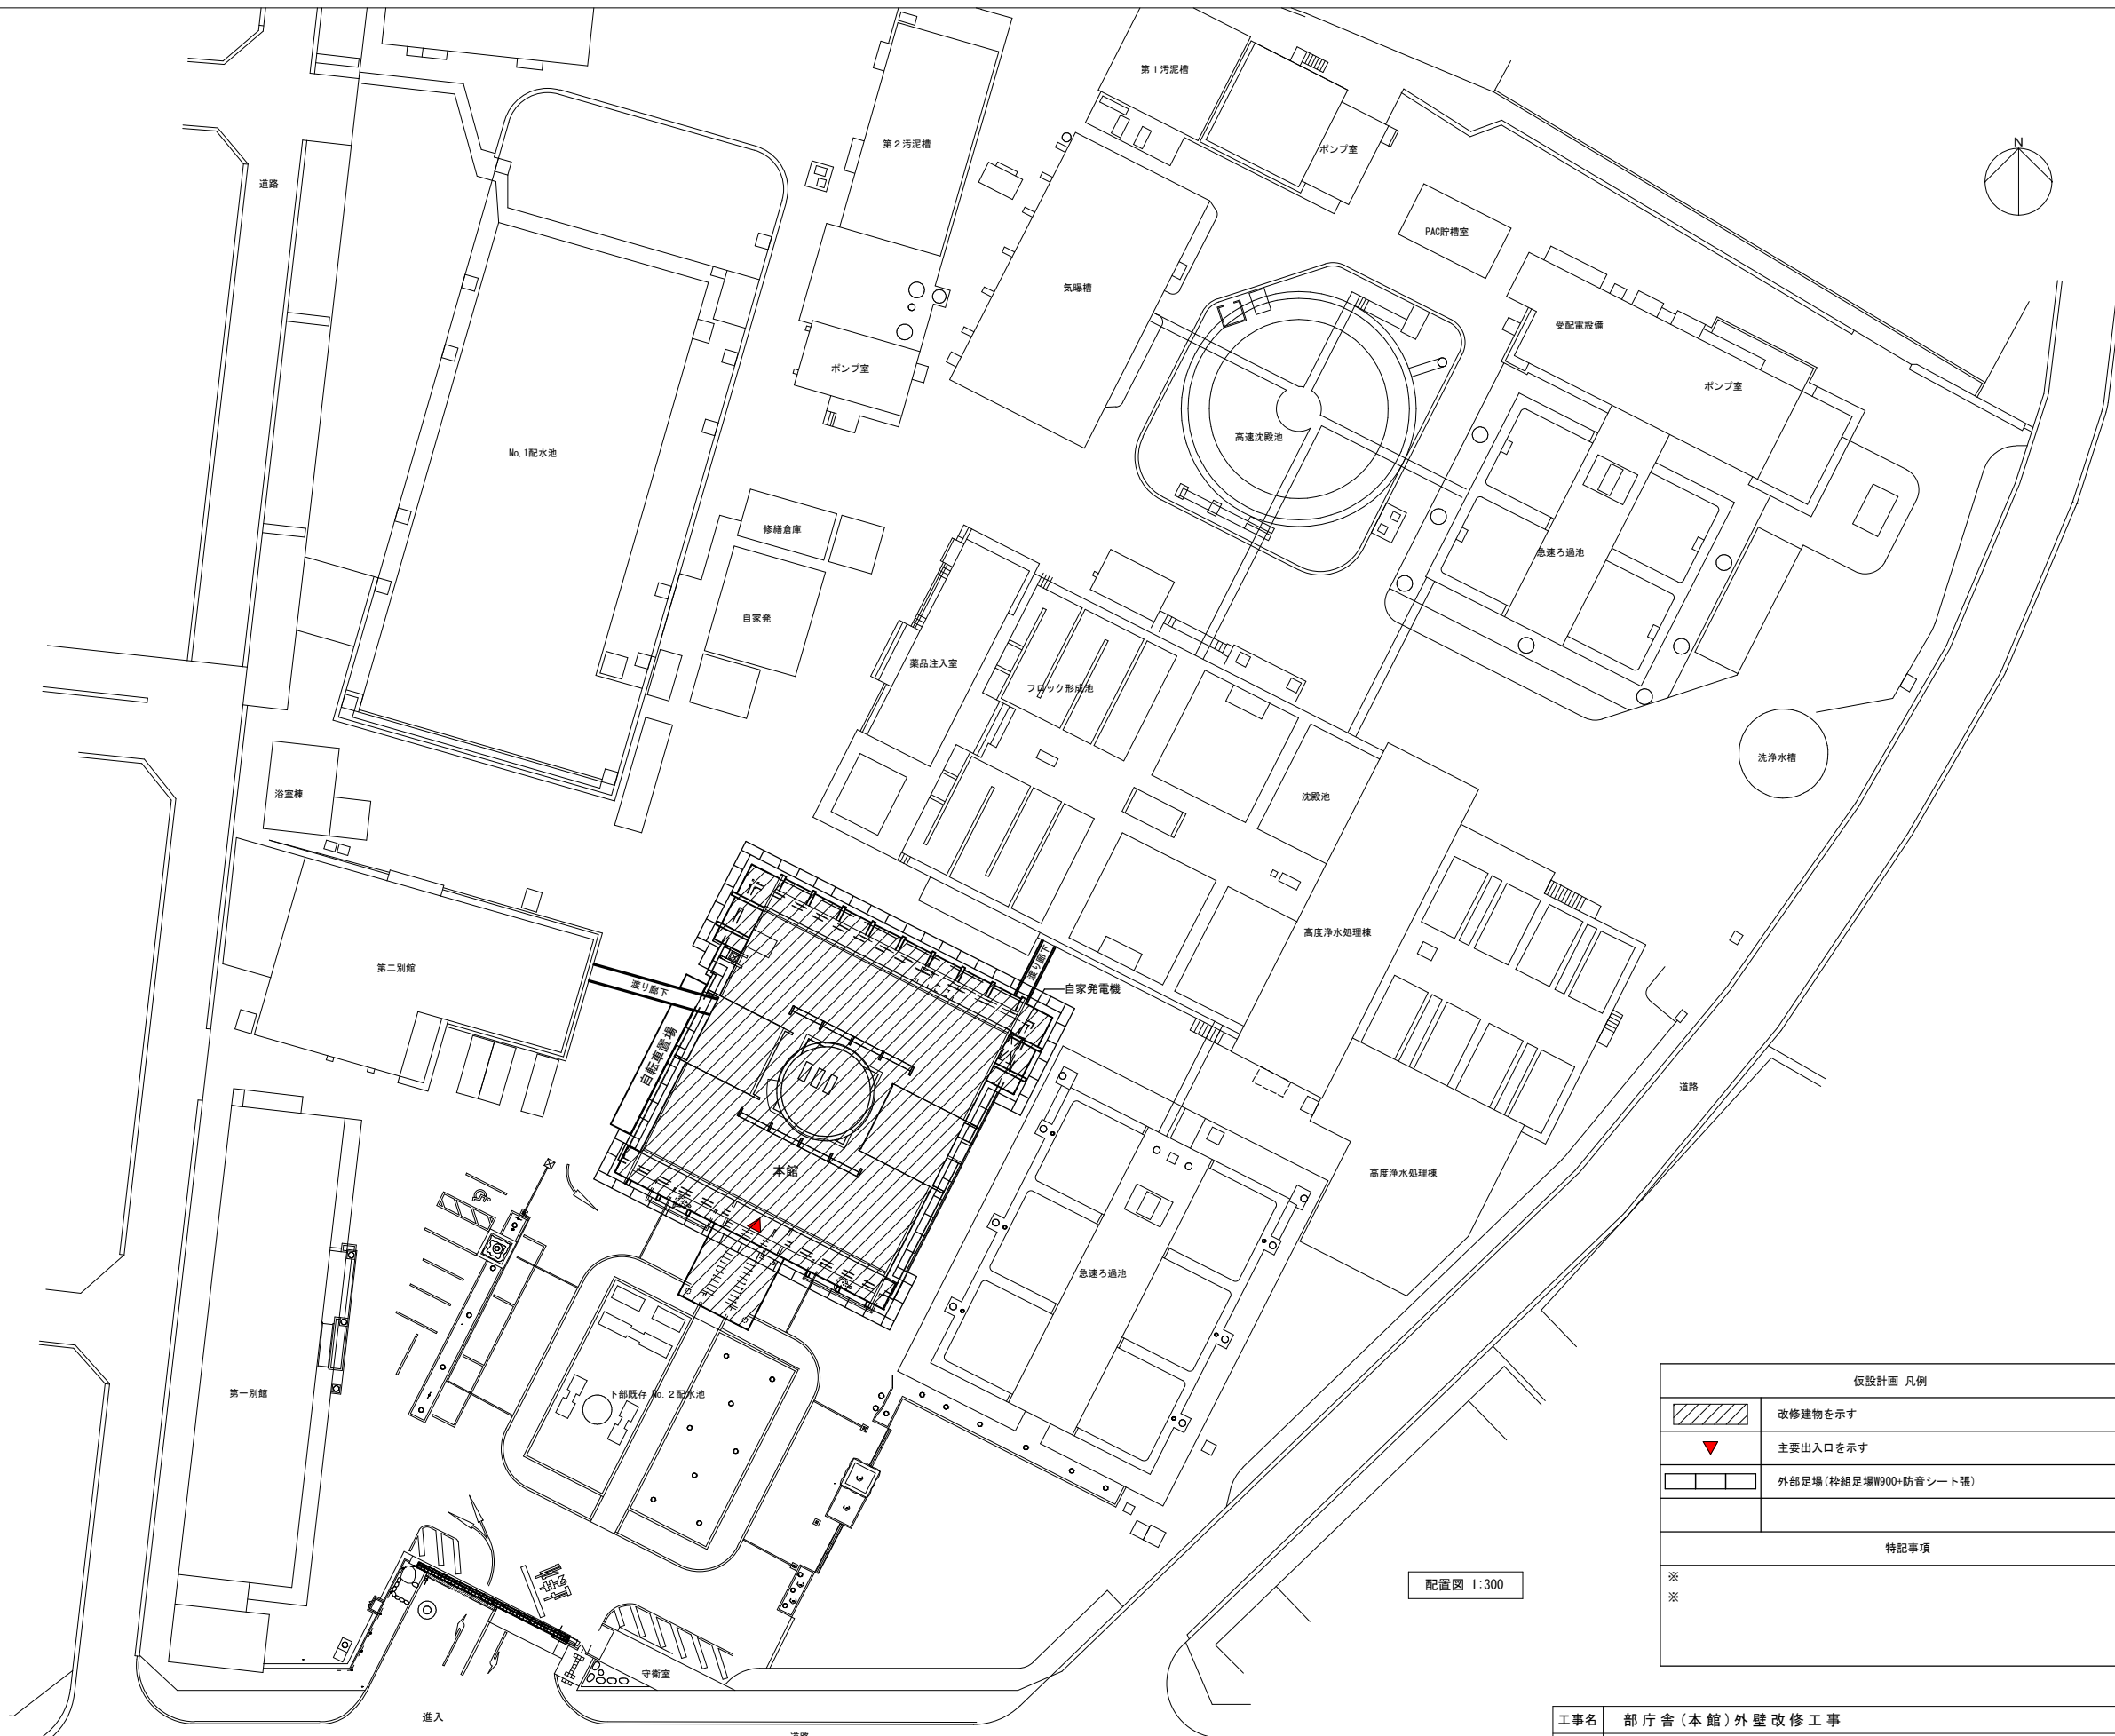

仮設計画 凡例	
	改修建物を示す
	主要出入口を示す
	外部足場(枠組足場W900+防音シート張)
特記事項	
※	
※	

配置図 1:300

工事名	部庁舎(本館)外壁改修工事		
図面名	仮設計画配置図(参考図)		
設計	株式会社 小笠原設計	縮尺	1:300
	1級建築士事務所大阪府知事登録(タ)第593号 管理建築士 辻 英明 1級建築士登録番号第293456号	図面番号	A-13 14
	平成30年3月(修正:令和3年5月)		
発注者	吹田市水道部		