

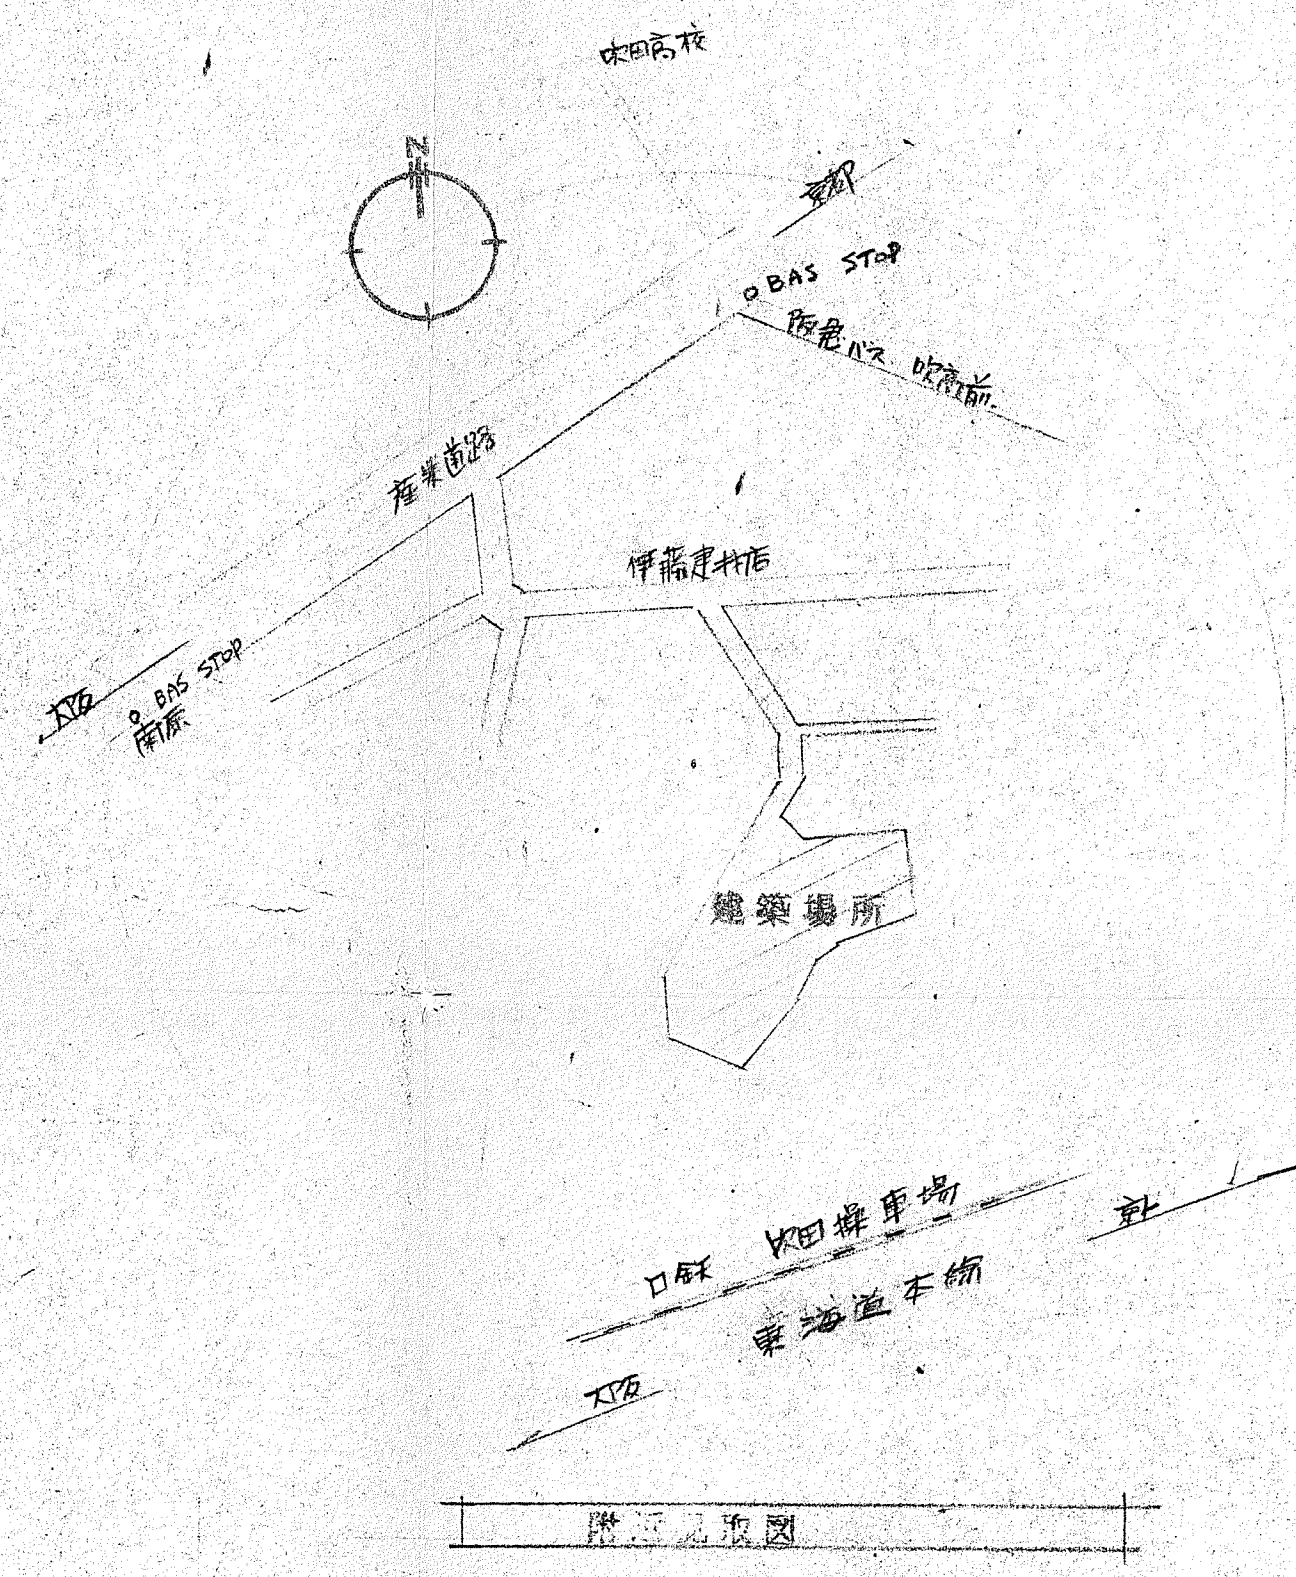


吹田市役所建設部建築課

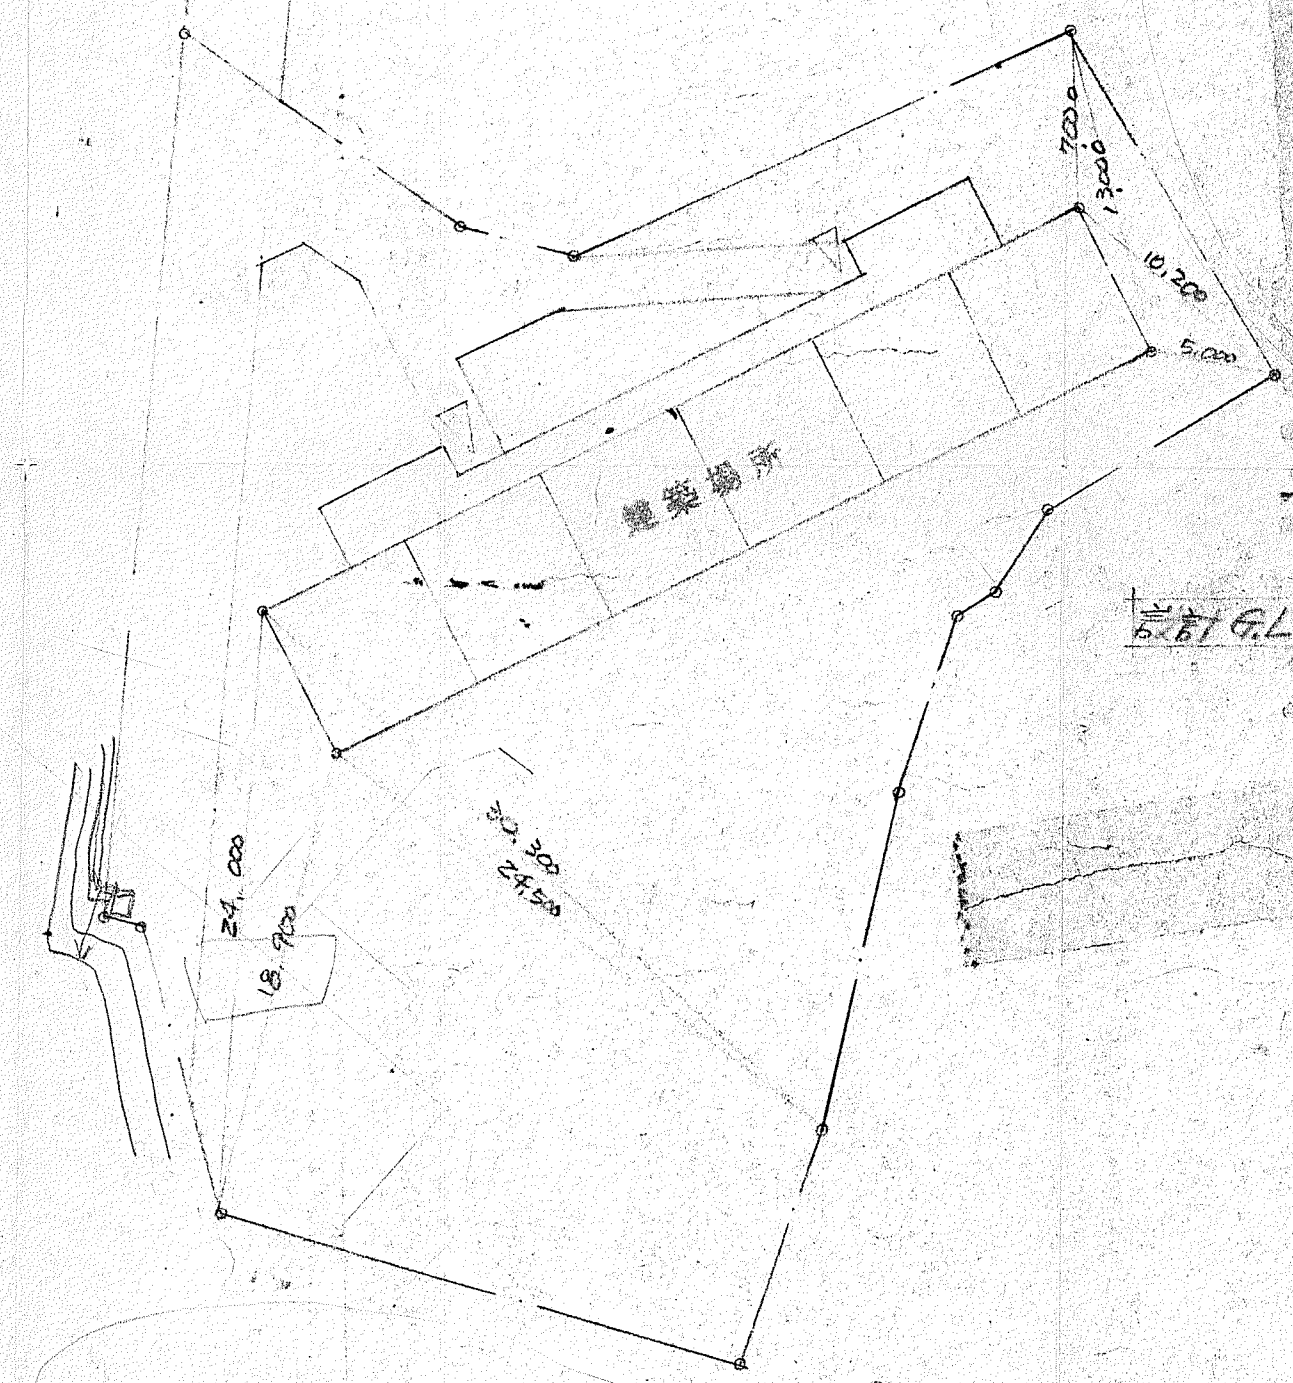

附近見取図

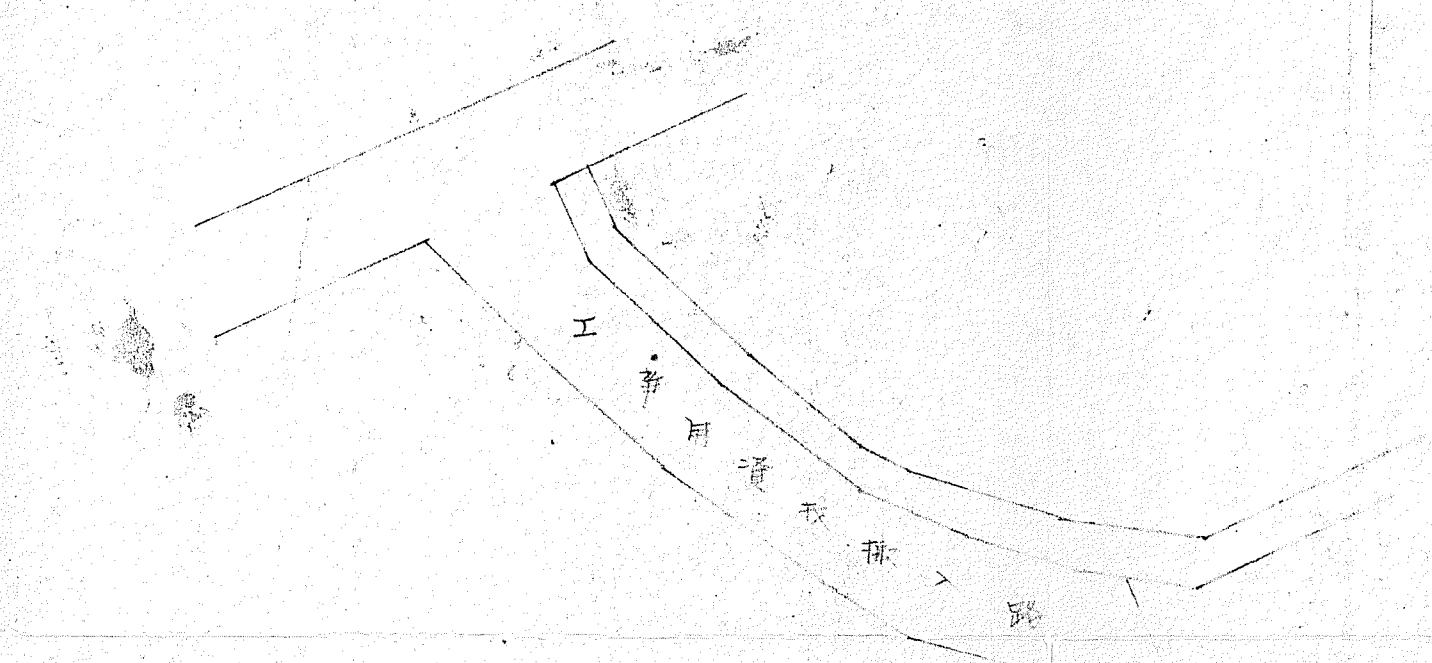

配置図


設計G.L.は現地盤より1.2m上とす

公営住宅42年度(吹田市)標準設計図				1F 別棟	グロス	11 ²
吹田市営光明町西住宅建設工事				特記		
図名	配置図	附近見取図	縮尺	1/200		
設計	吹田市役所建設部建築課					
日次	昭和	年	月	日	図面番号	9/

公宅宅 42 年度 (吹田市) 標準設計図				1戸当り 坪数	11 ²
吹田市長光明町西區役所建設工事				坪数	
図面名	設計概要 仕上表 特記仕様書			縮尺	
吹田市役所建設部建築課					
設計				図面 番号	1 /
昭和 27.4.4	年 4	月 4	日 4		





~~| 時間 | 14 | 50.92 | 32.78 [#] | 隨平 |
|-----|-------|-------|--------------------|----|
| 15 | 49.90 | 35.51 | | |
| 16 | 49.90 | 53.51 | | |
| 17 | 49.90 | 53.51 | | |
| 100 | 49.90 | | | |~~

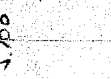

2.3 胎 平 面 圖 $\frac{1}{100}$




4 階 平 面 図 1/100

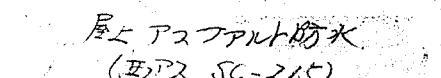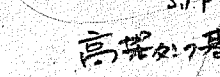


星根 平面圖 1/100


住宅 42 年度 (吹田市) 標準設計図	1930 昭和5年	クロエ	11
吹田市北明町面住宅建築工事	特記		
図面名	平面図	縮尺	
設計	吹田市役所建築部建築課		

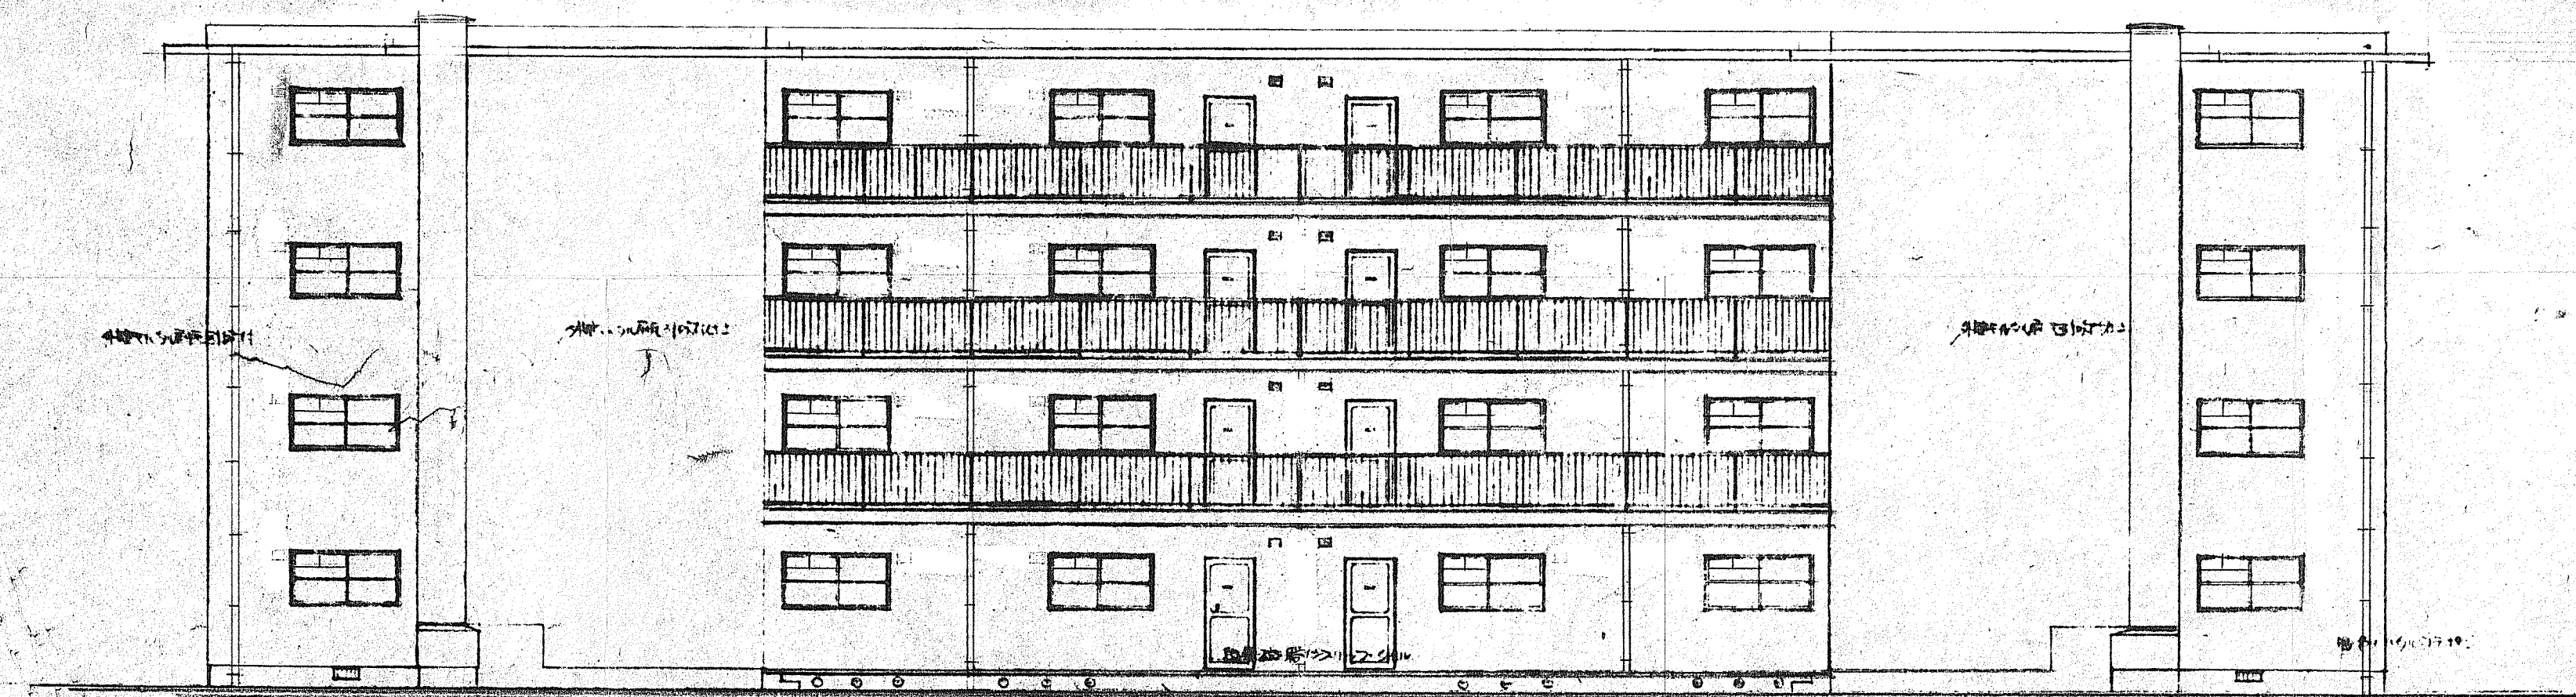


北立面図 1/100

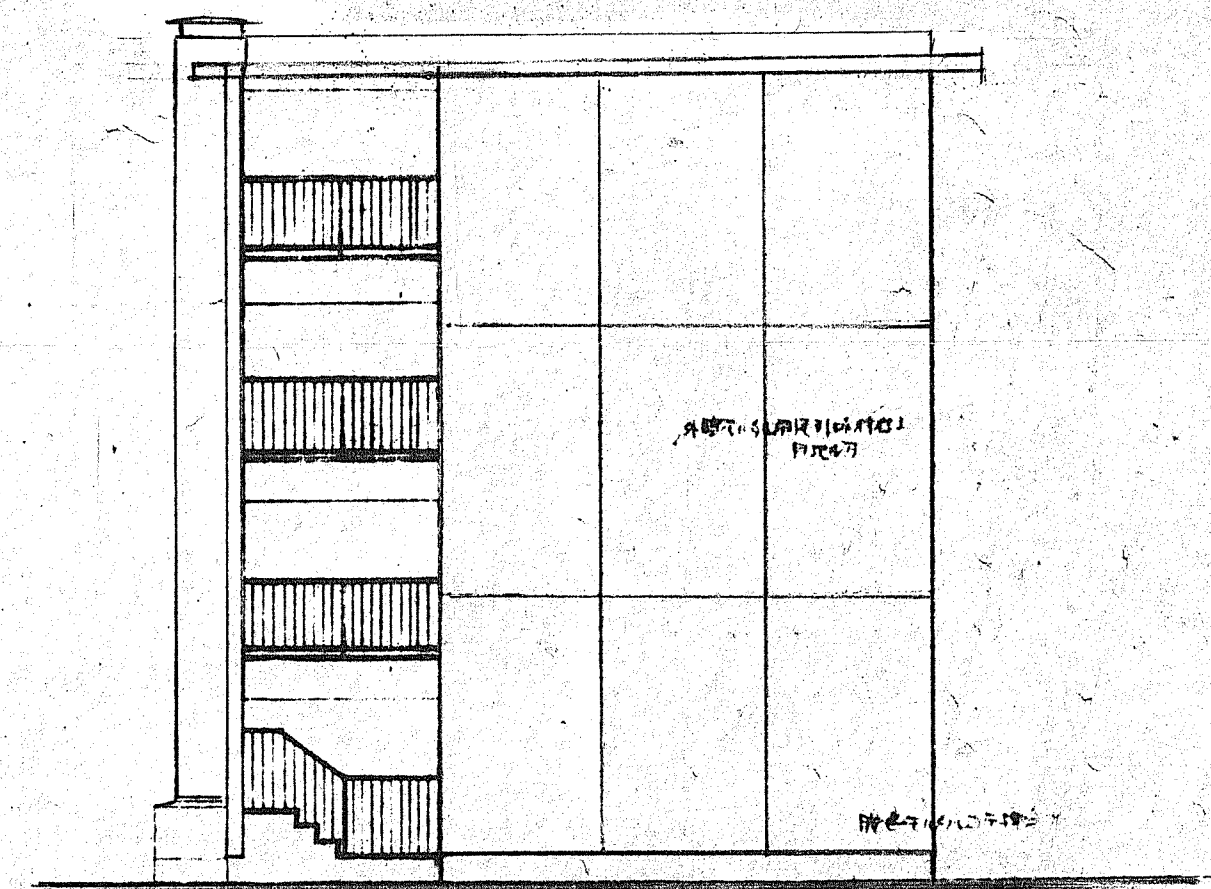

東西立面図 1/100

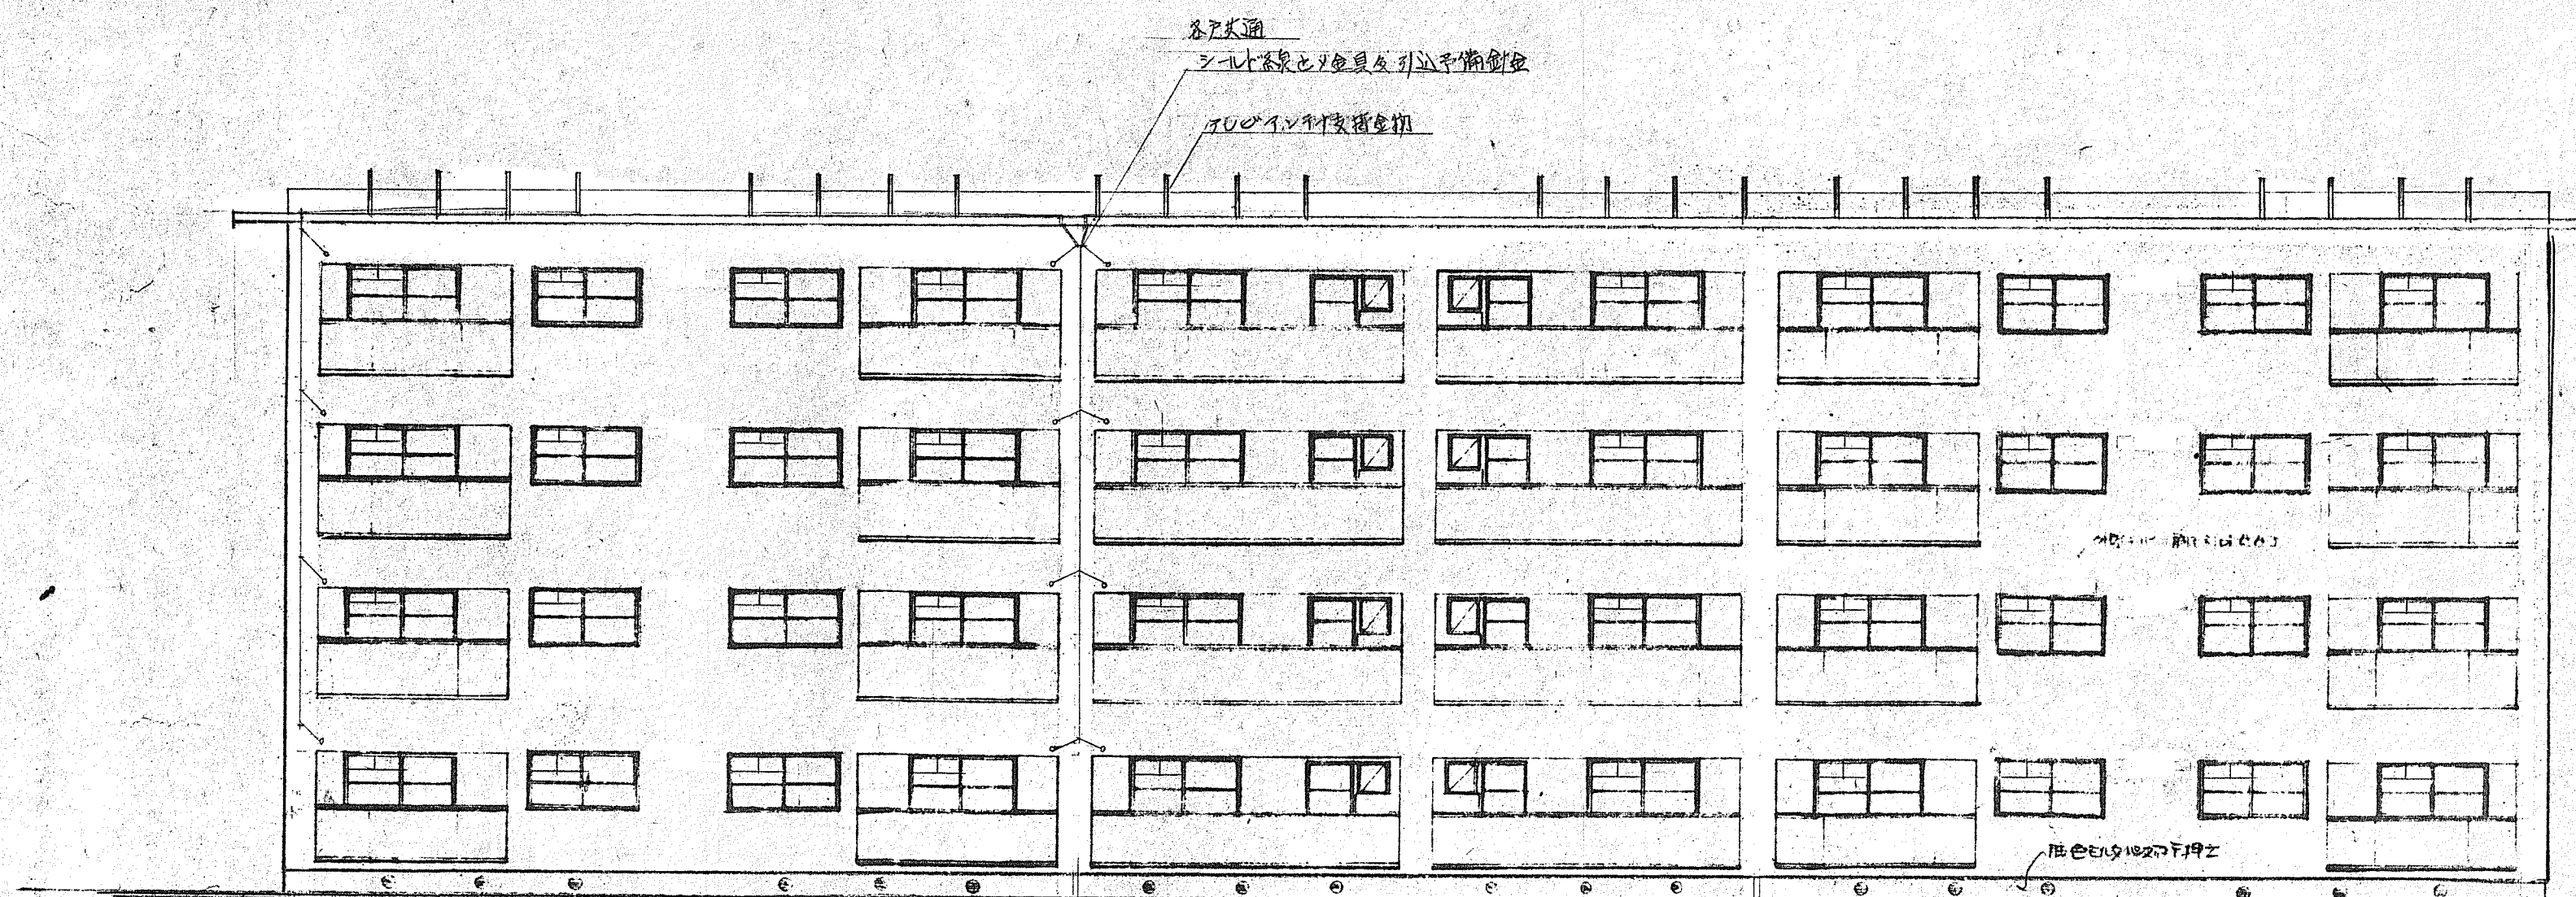


南立面図 1/100


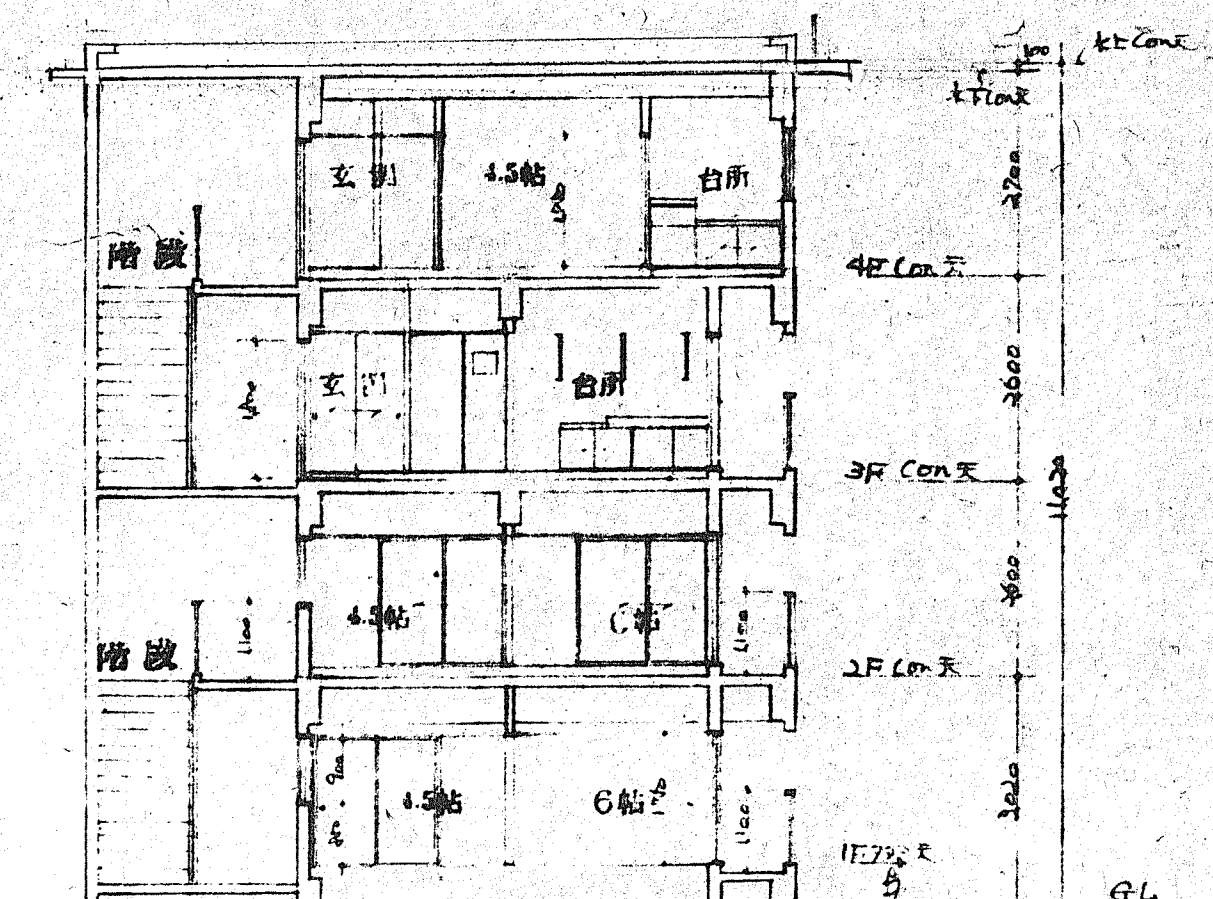


断面図 1/100


公宅住宅 42 年度 (吹田市) 標準設計図				1/100
吹田市役所建設部建築課				特記
通名	立 面 図 , 断 面 図	縮尺	1/100	
設計	吹田市役所建設部建築課			
昭和	年	月	日	図面
昭和	年	月	日	番号

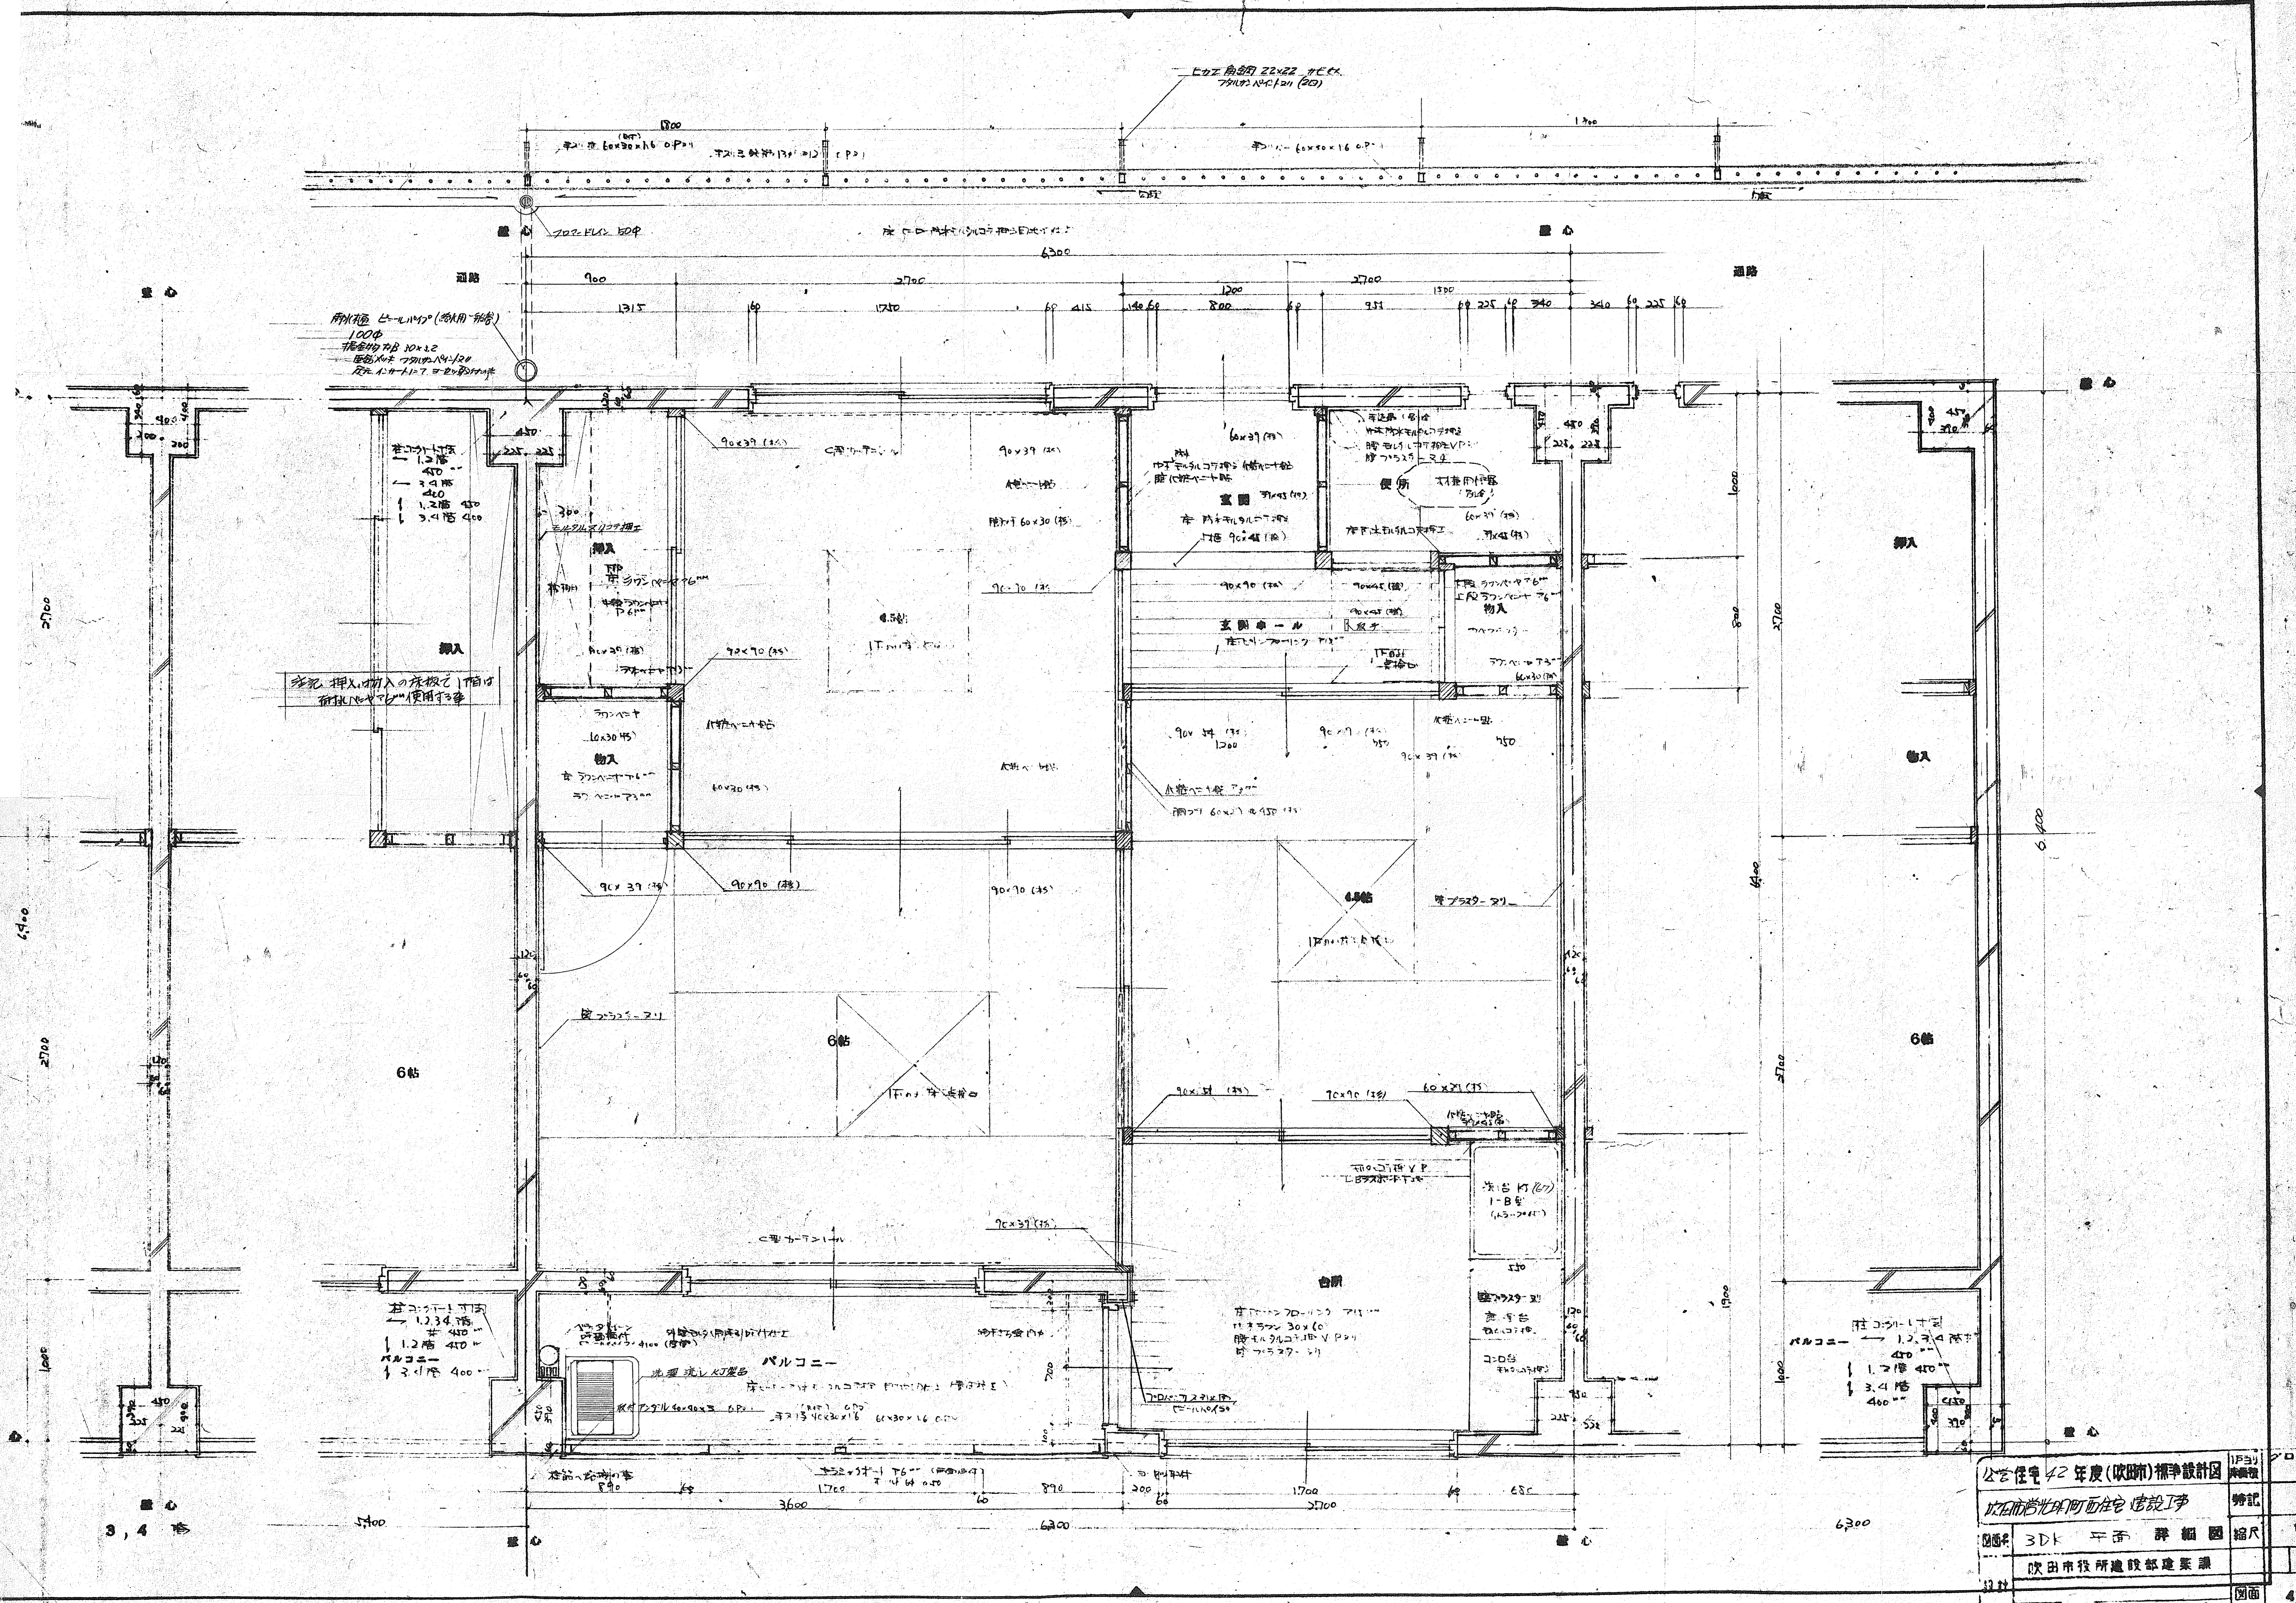


公営住宅 42 年度 (吹田市) 標準設計図		1/30
吹田市役所建設部建築課		特記
3DK 平面 詳細図		縮尺 1/20
吹田市役所建設部建築課		
昭和 42 年 月 日		図面番号

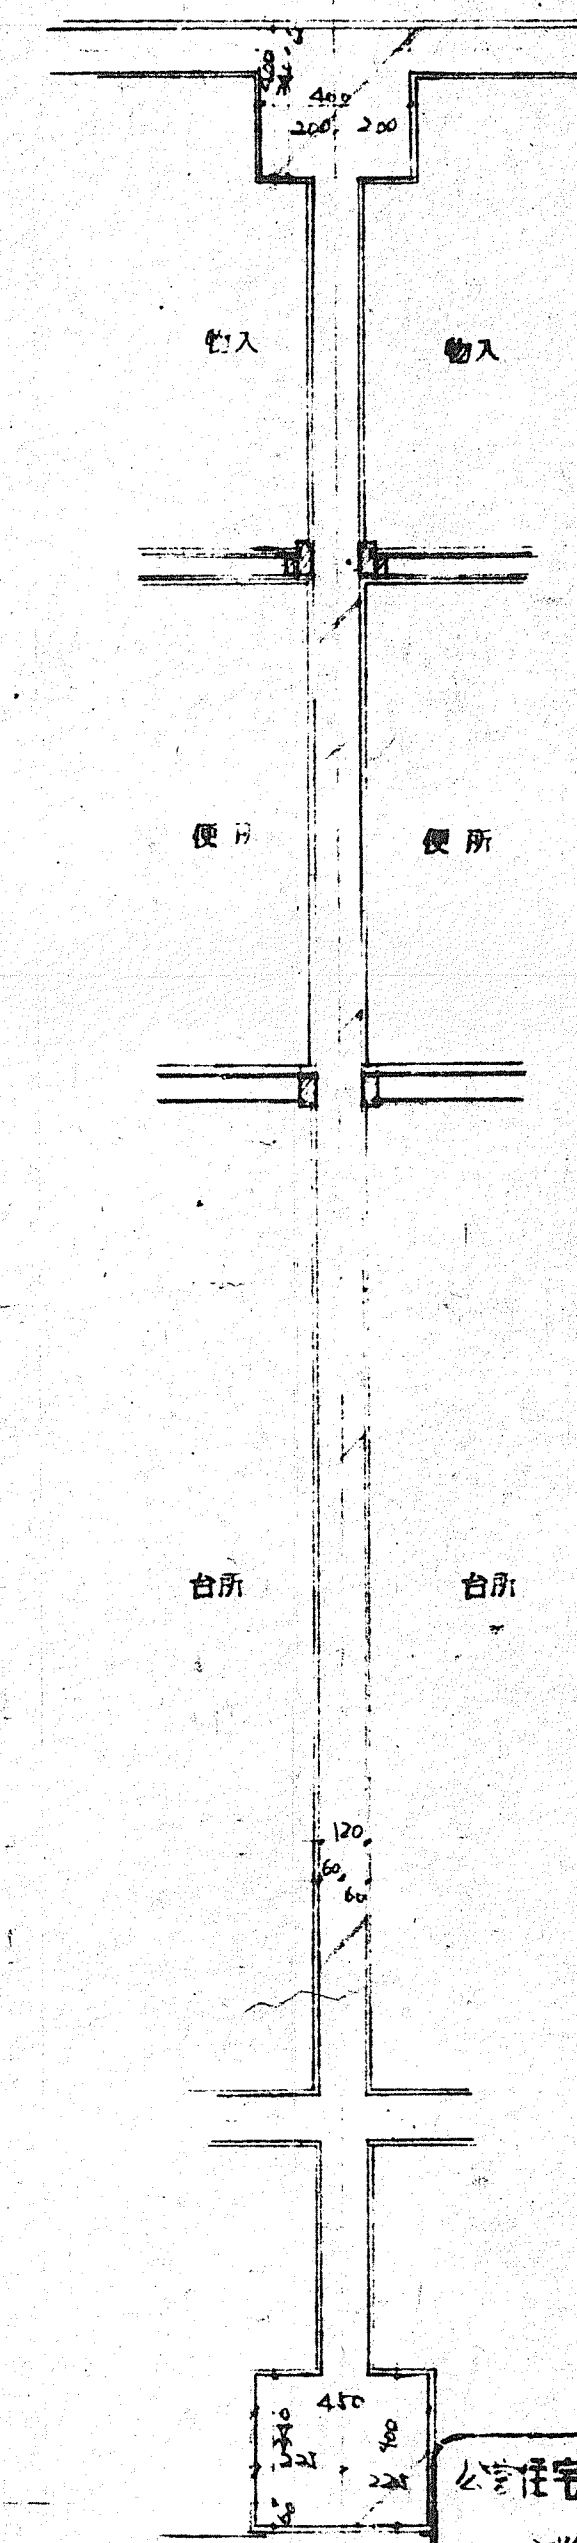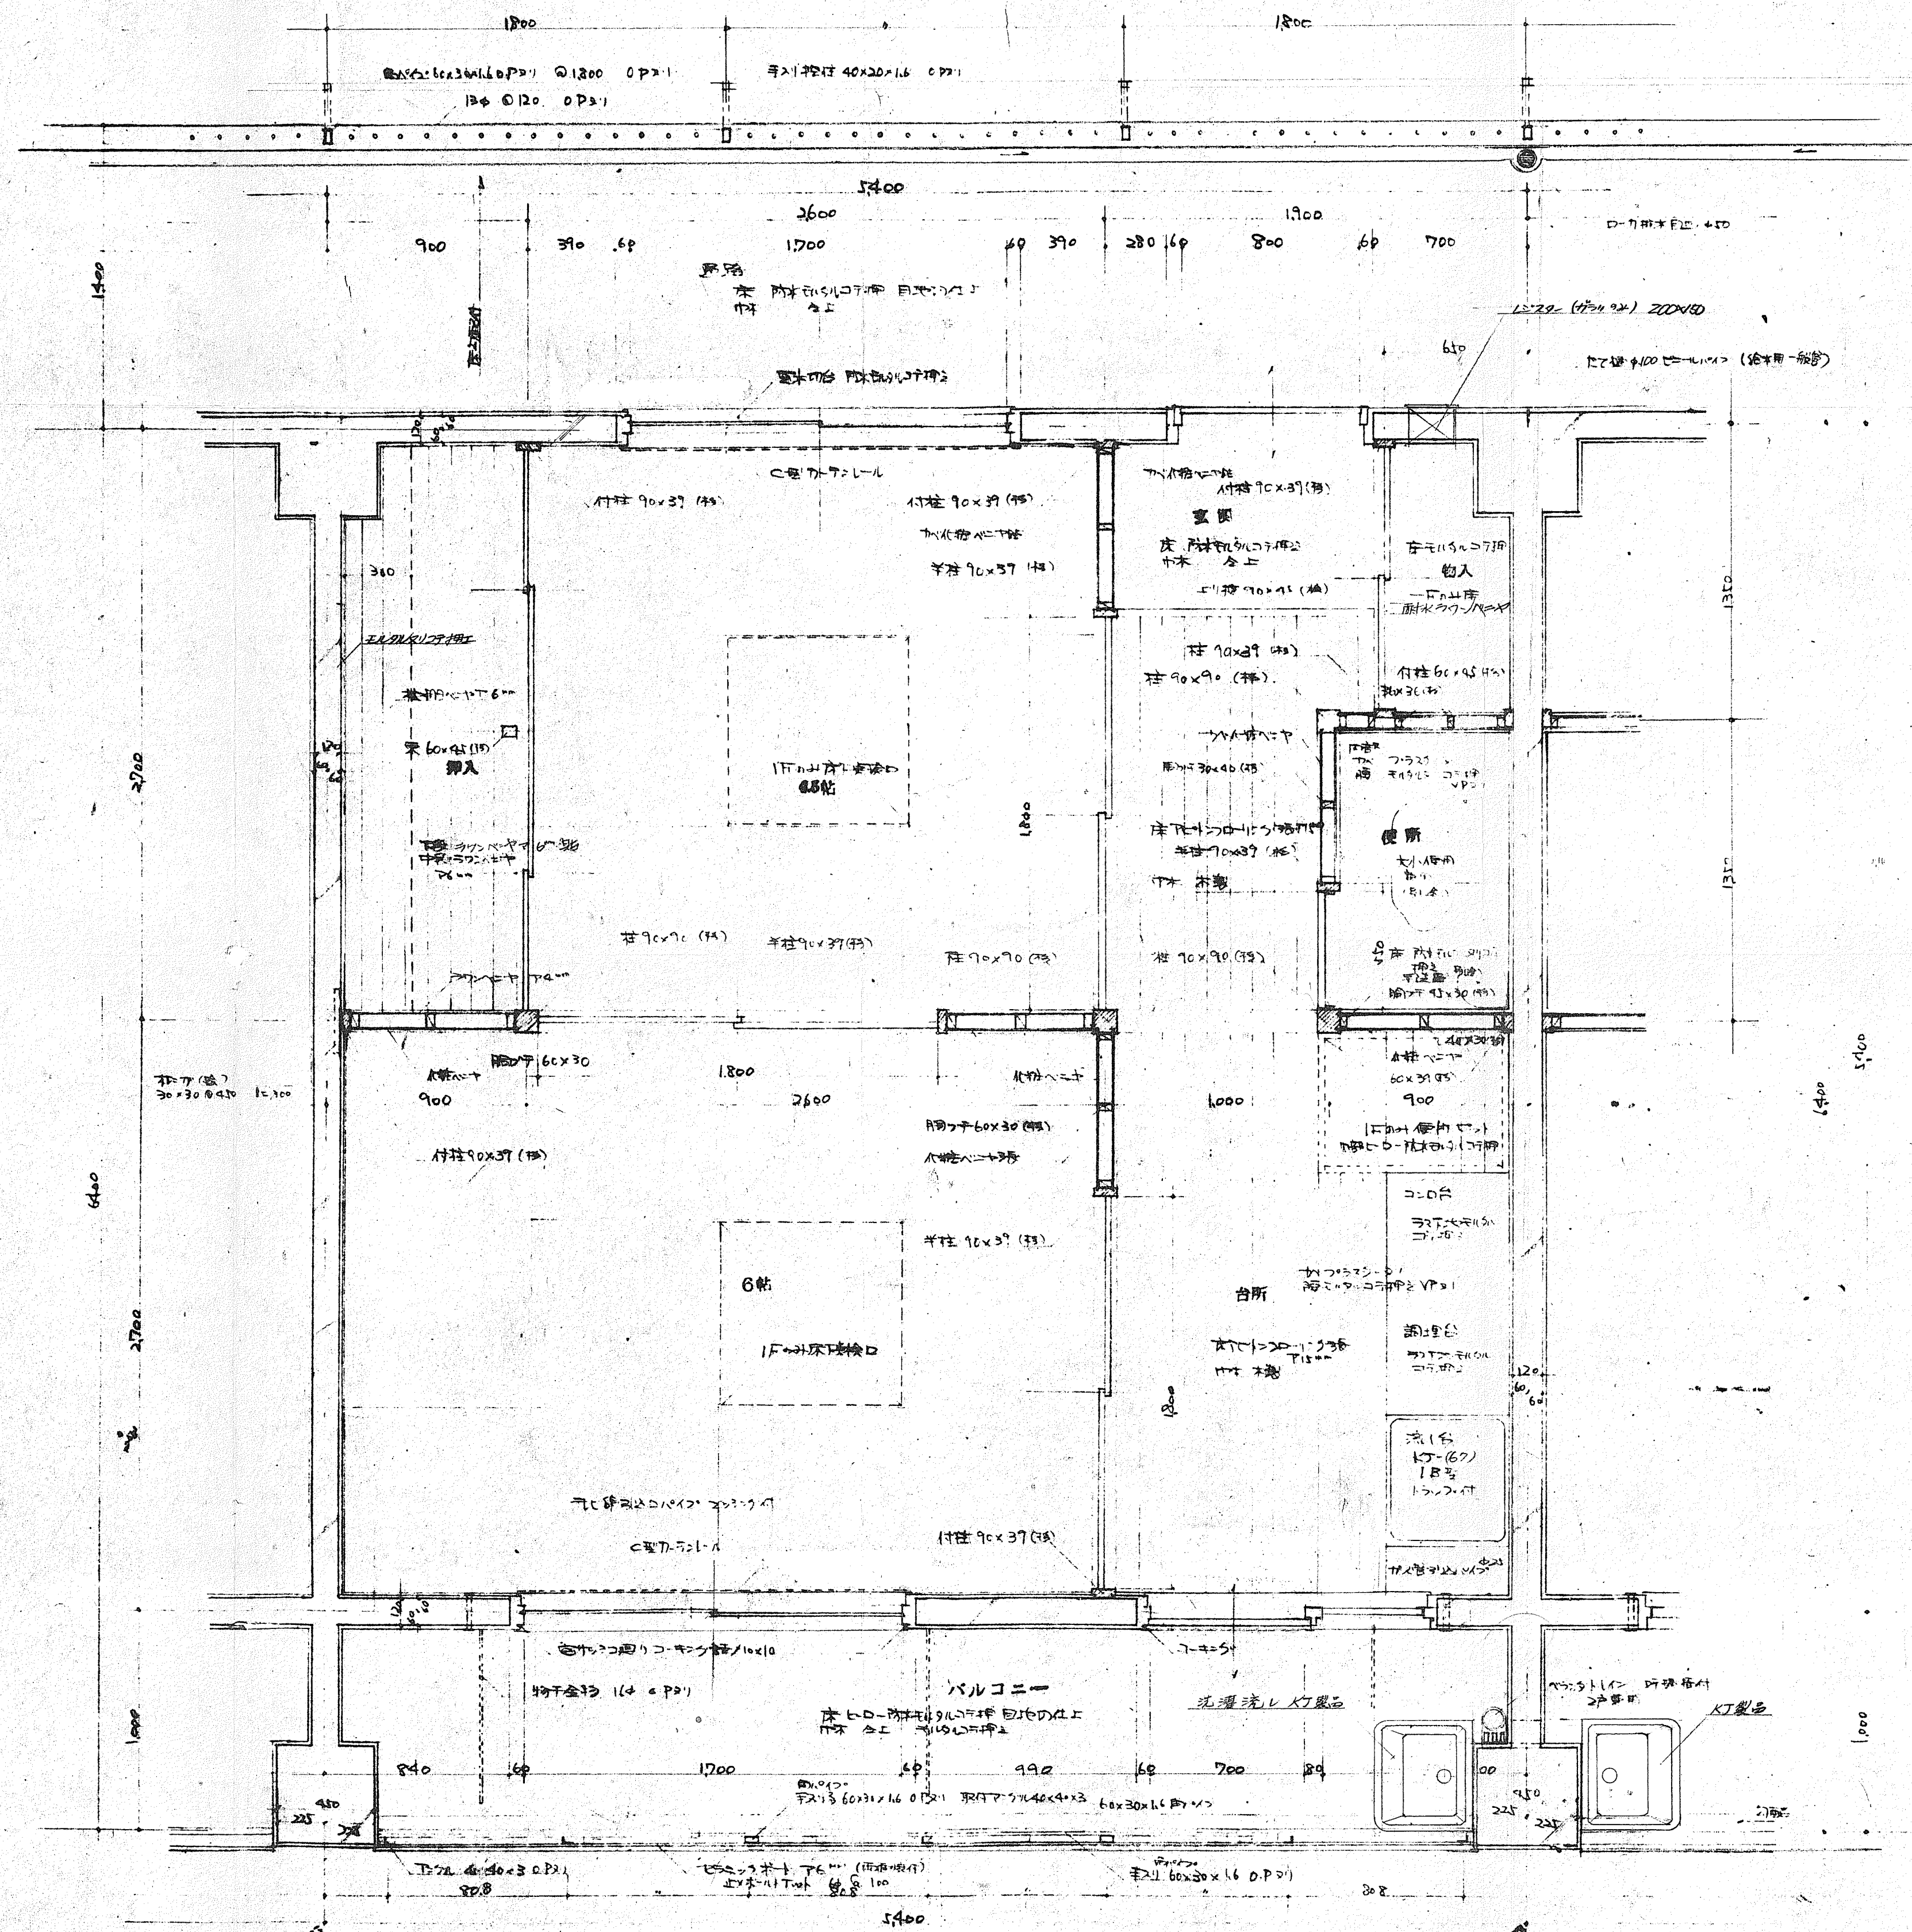



公営住宅42 年度(吹田市)標準設計図				戸数	20
吹田市役所建設部建築課				特記	
図面	2DK 平面 詳細 図	縮尺	1/20	図面	5
設計	昭和 年 月 日	図面	5	設計	
施工	昭和 年 月 日	図面	5	設計	

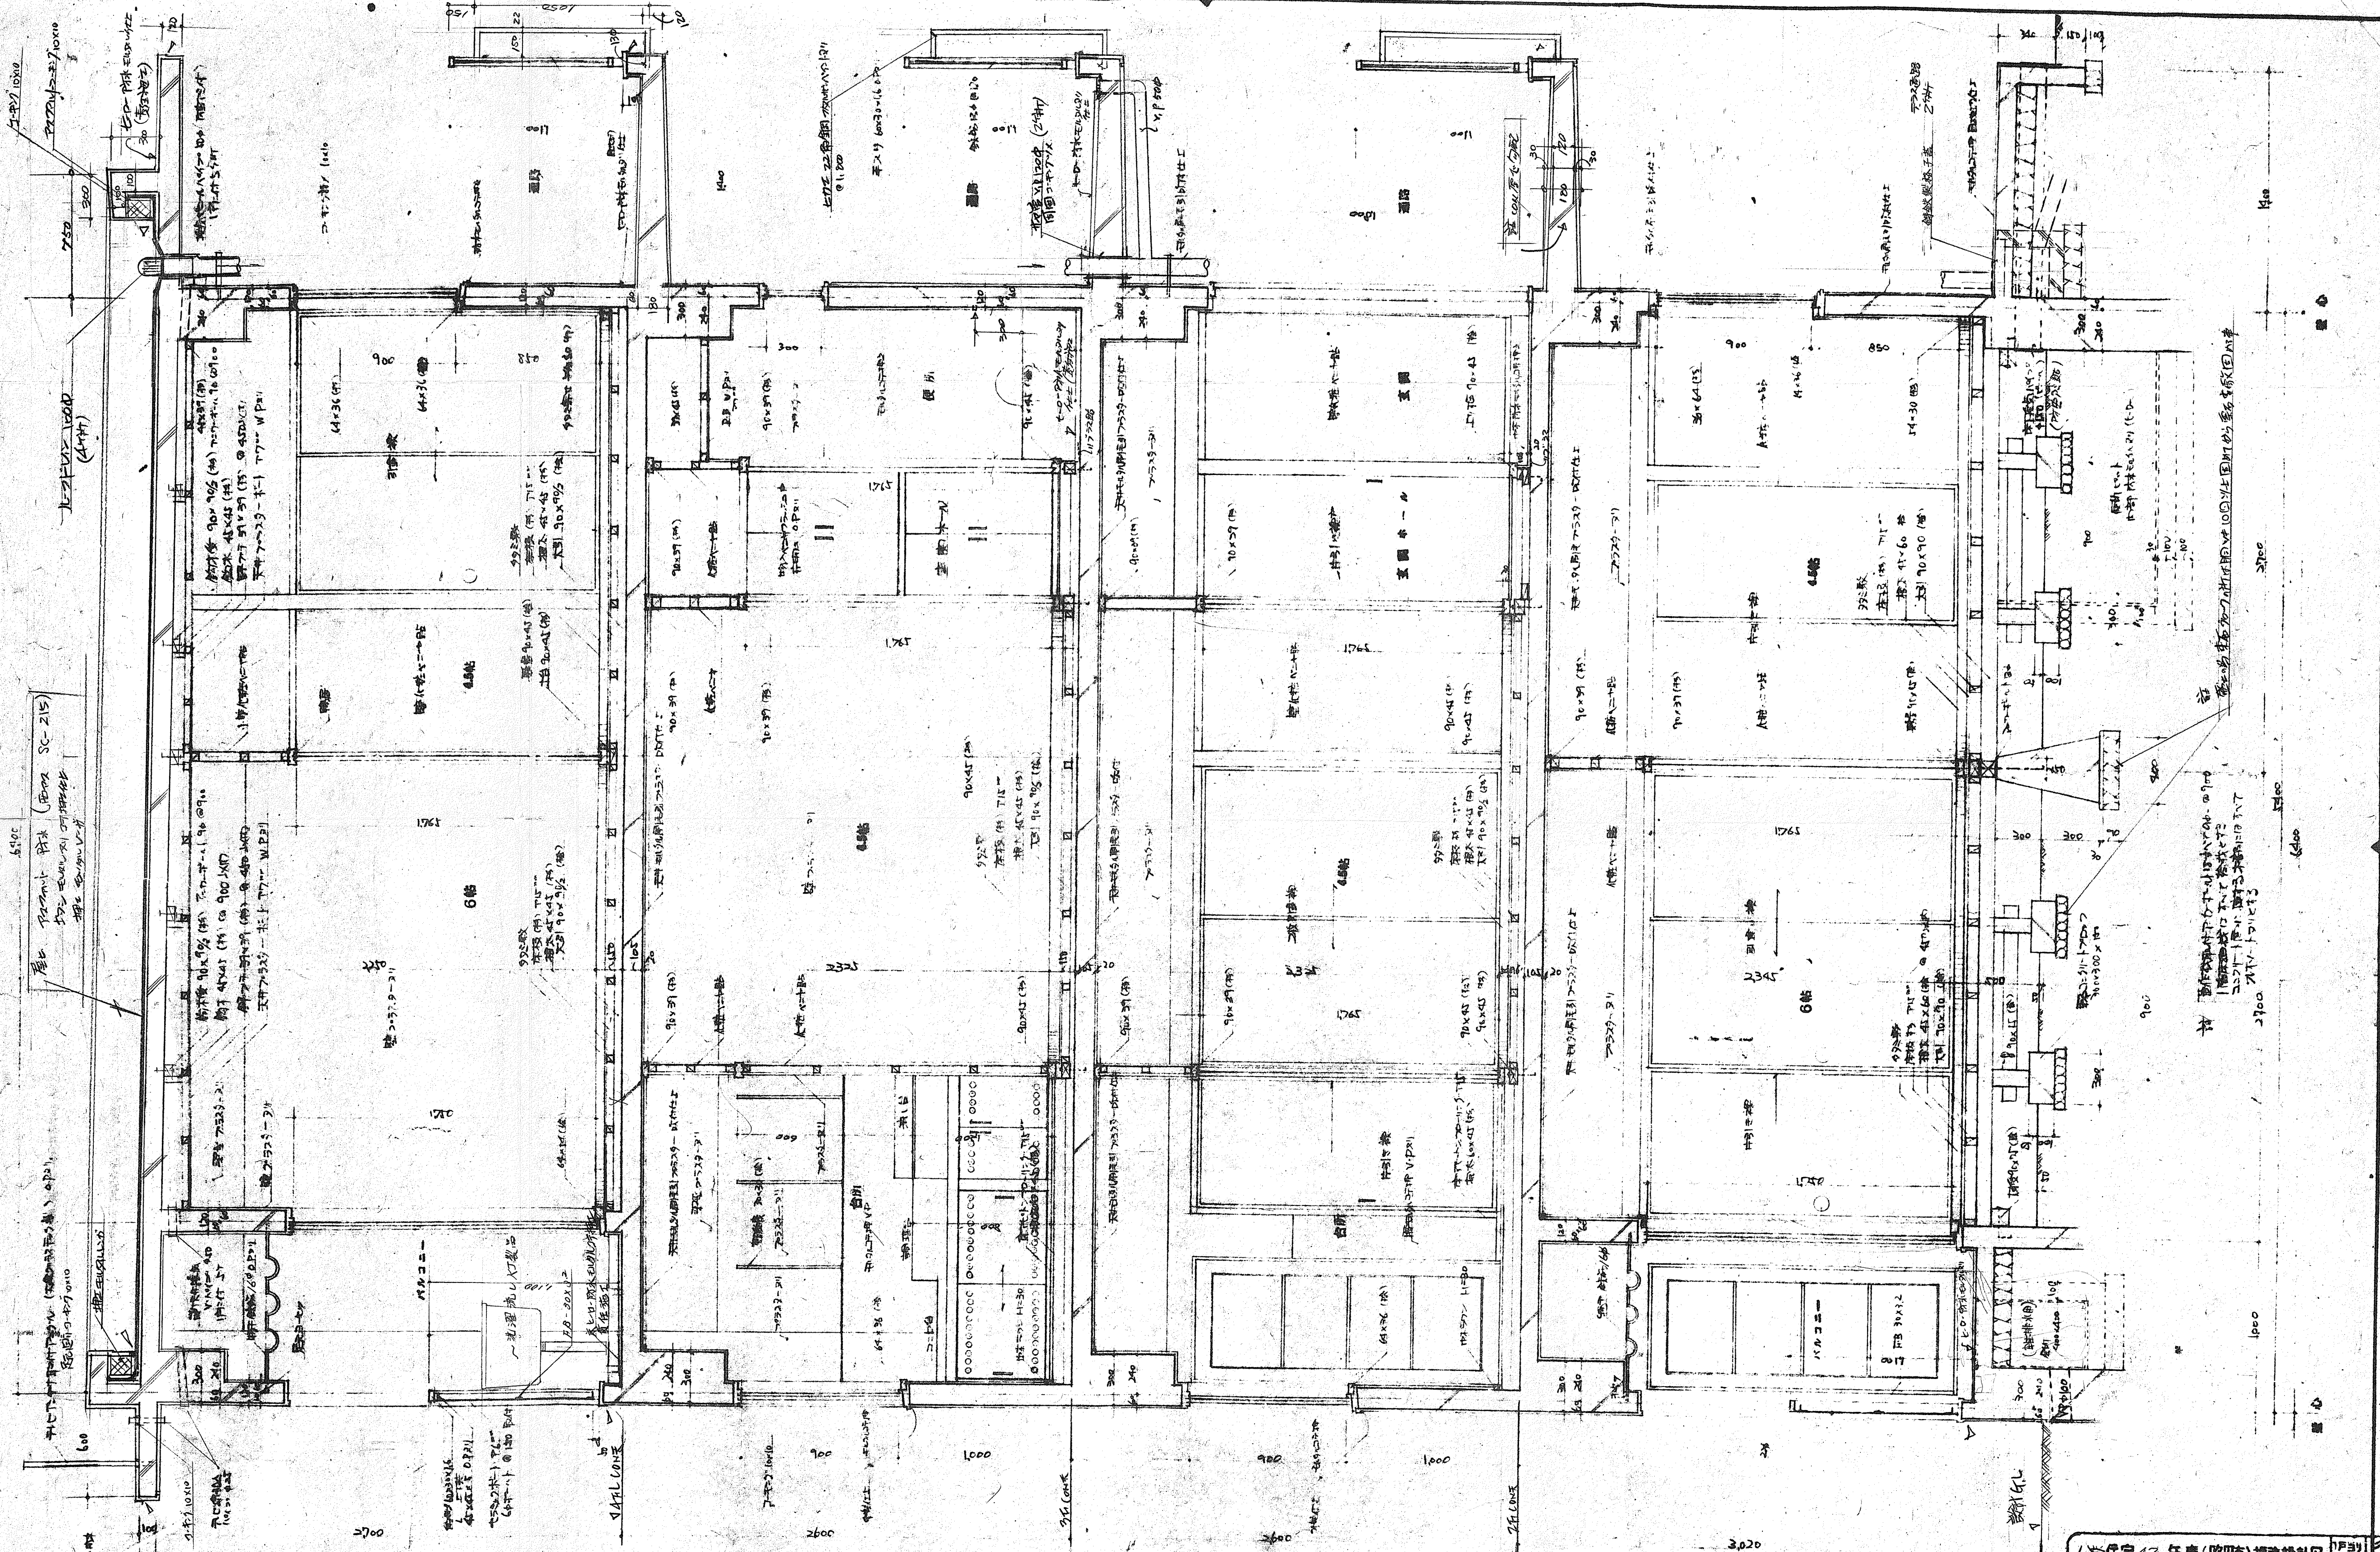

公営住宅42年度(吹田市)標準設計図	図例	1/20
吹田市営光明町住宅建設工事	設計	
図面3DK断面詳細図	縮尺	
吹田市役所建設部建築課	設計	

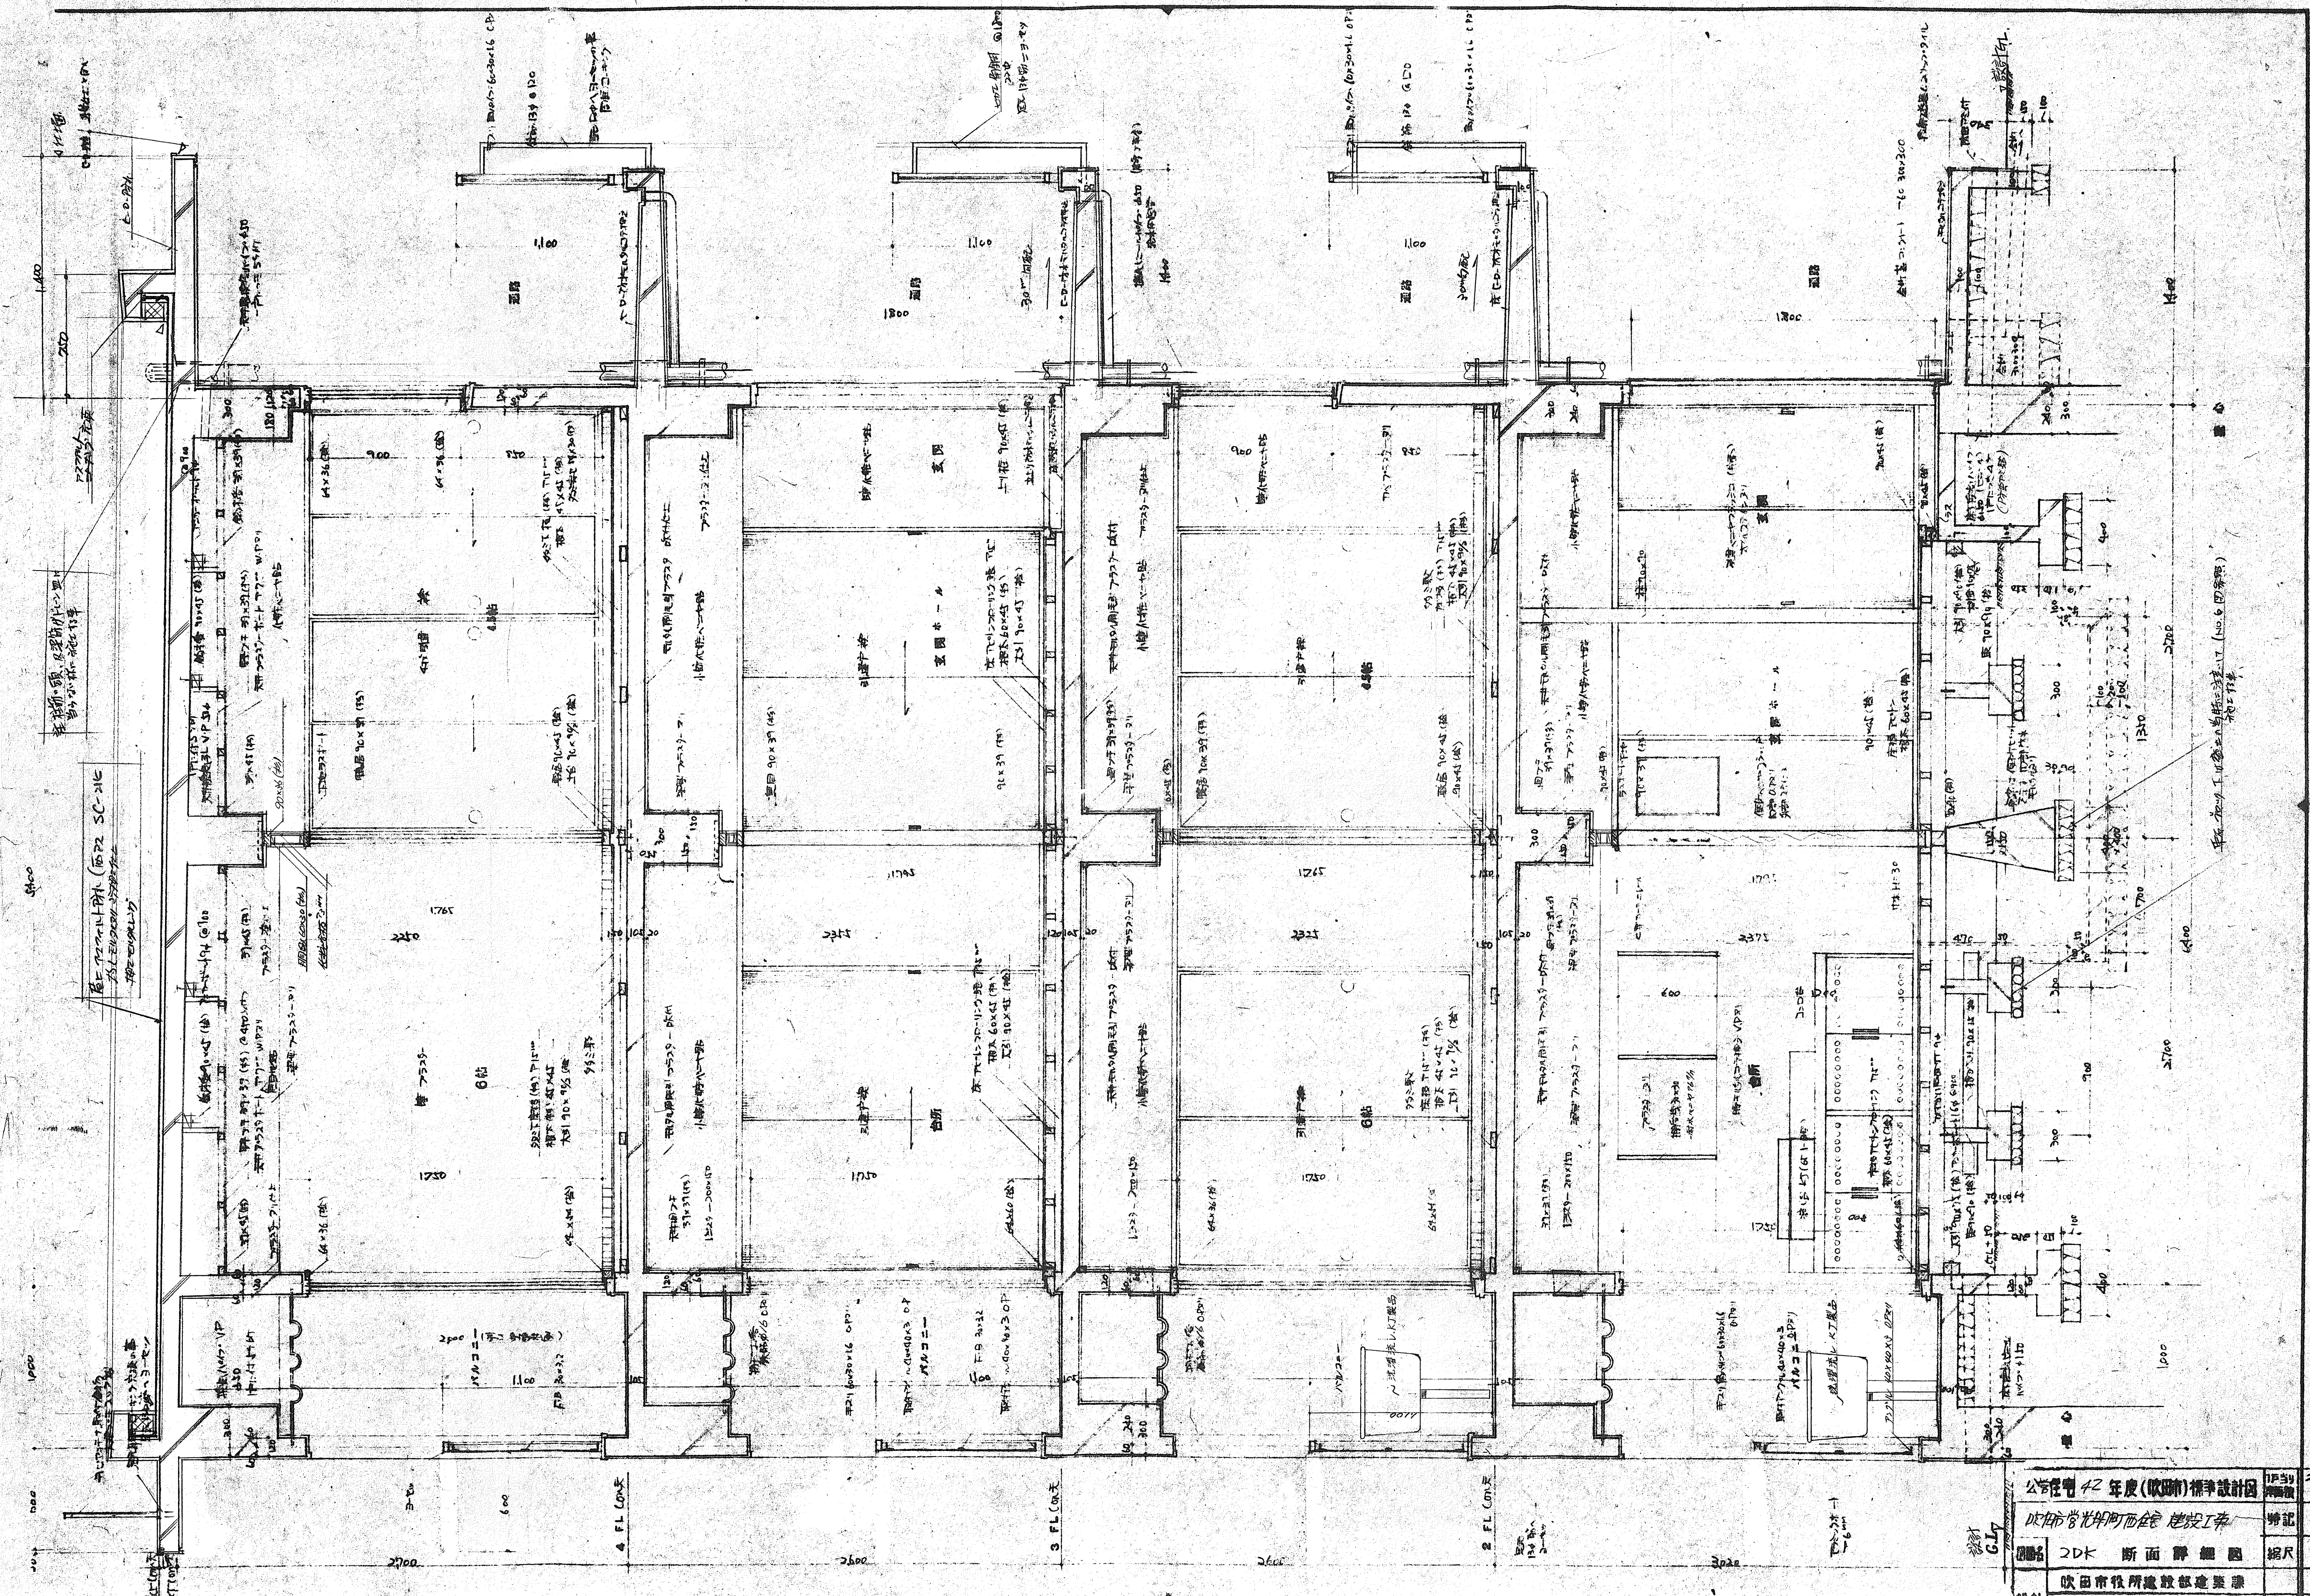







平成42年度(仮定)標準設計図		図名	フロア
吹田光阿阿面建設工事		特記	
2D 断面詳細図		縮尺	1/50
吹田市役所建設部建築課		設計	CL7

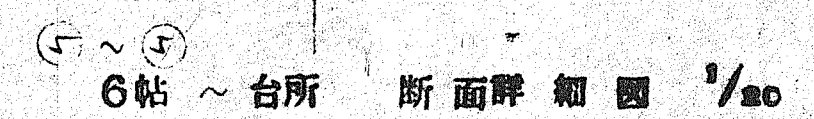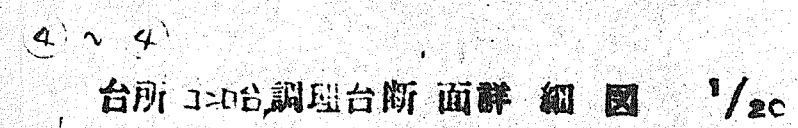



(2) × (2) 物入断面詳細図 1/20 (5 ~ 5)
645-455 645-641 641断面詳細図 1/20




公宅住宅 42: 年度 (吹田市) 標準設計図	1953 年度	クロス	11 ²
吹田市常光町町会館 建設工事	特記		
図面名	右 断面詳細図	縮尺	1/20
設計	吹田市役所建設部建築課		
監和	年 月 日	図面	6
監和	年 月 日	番号	

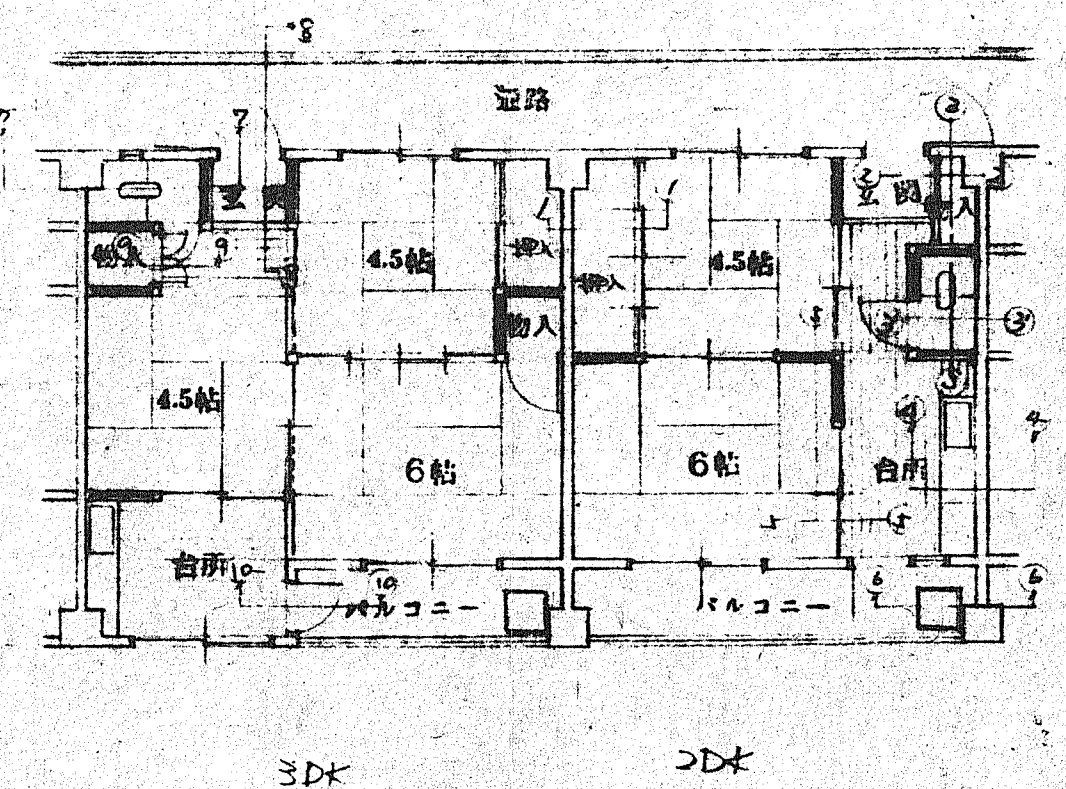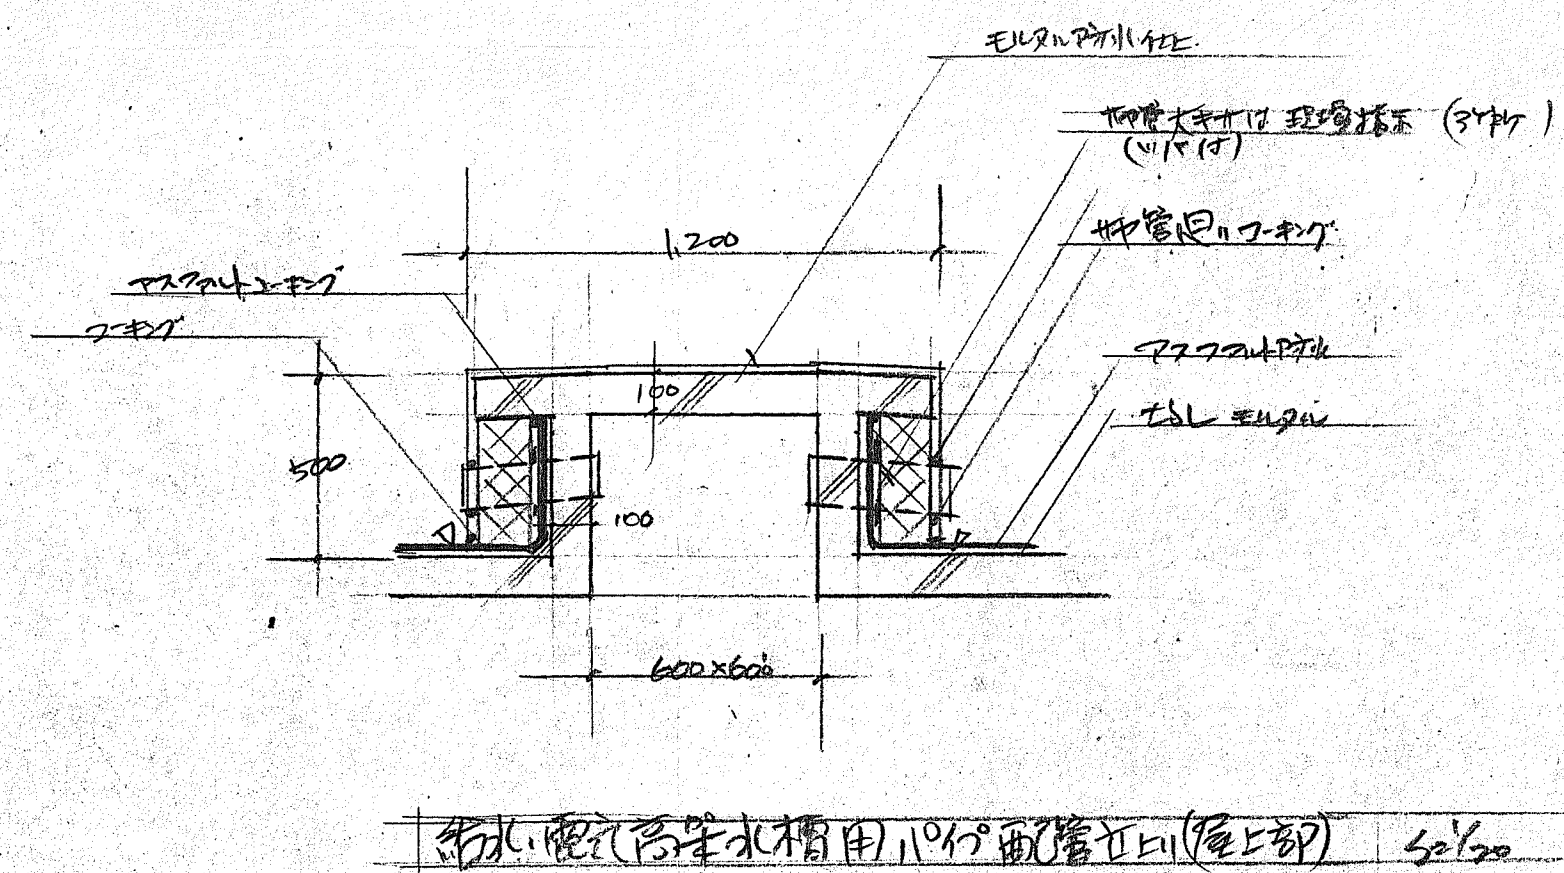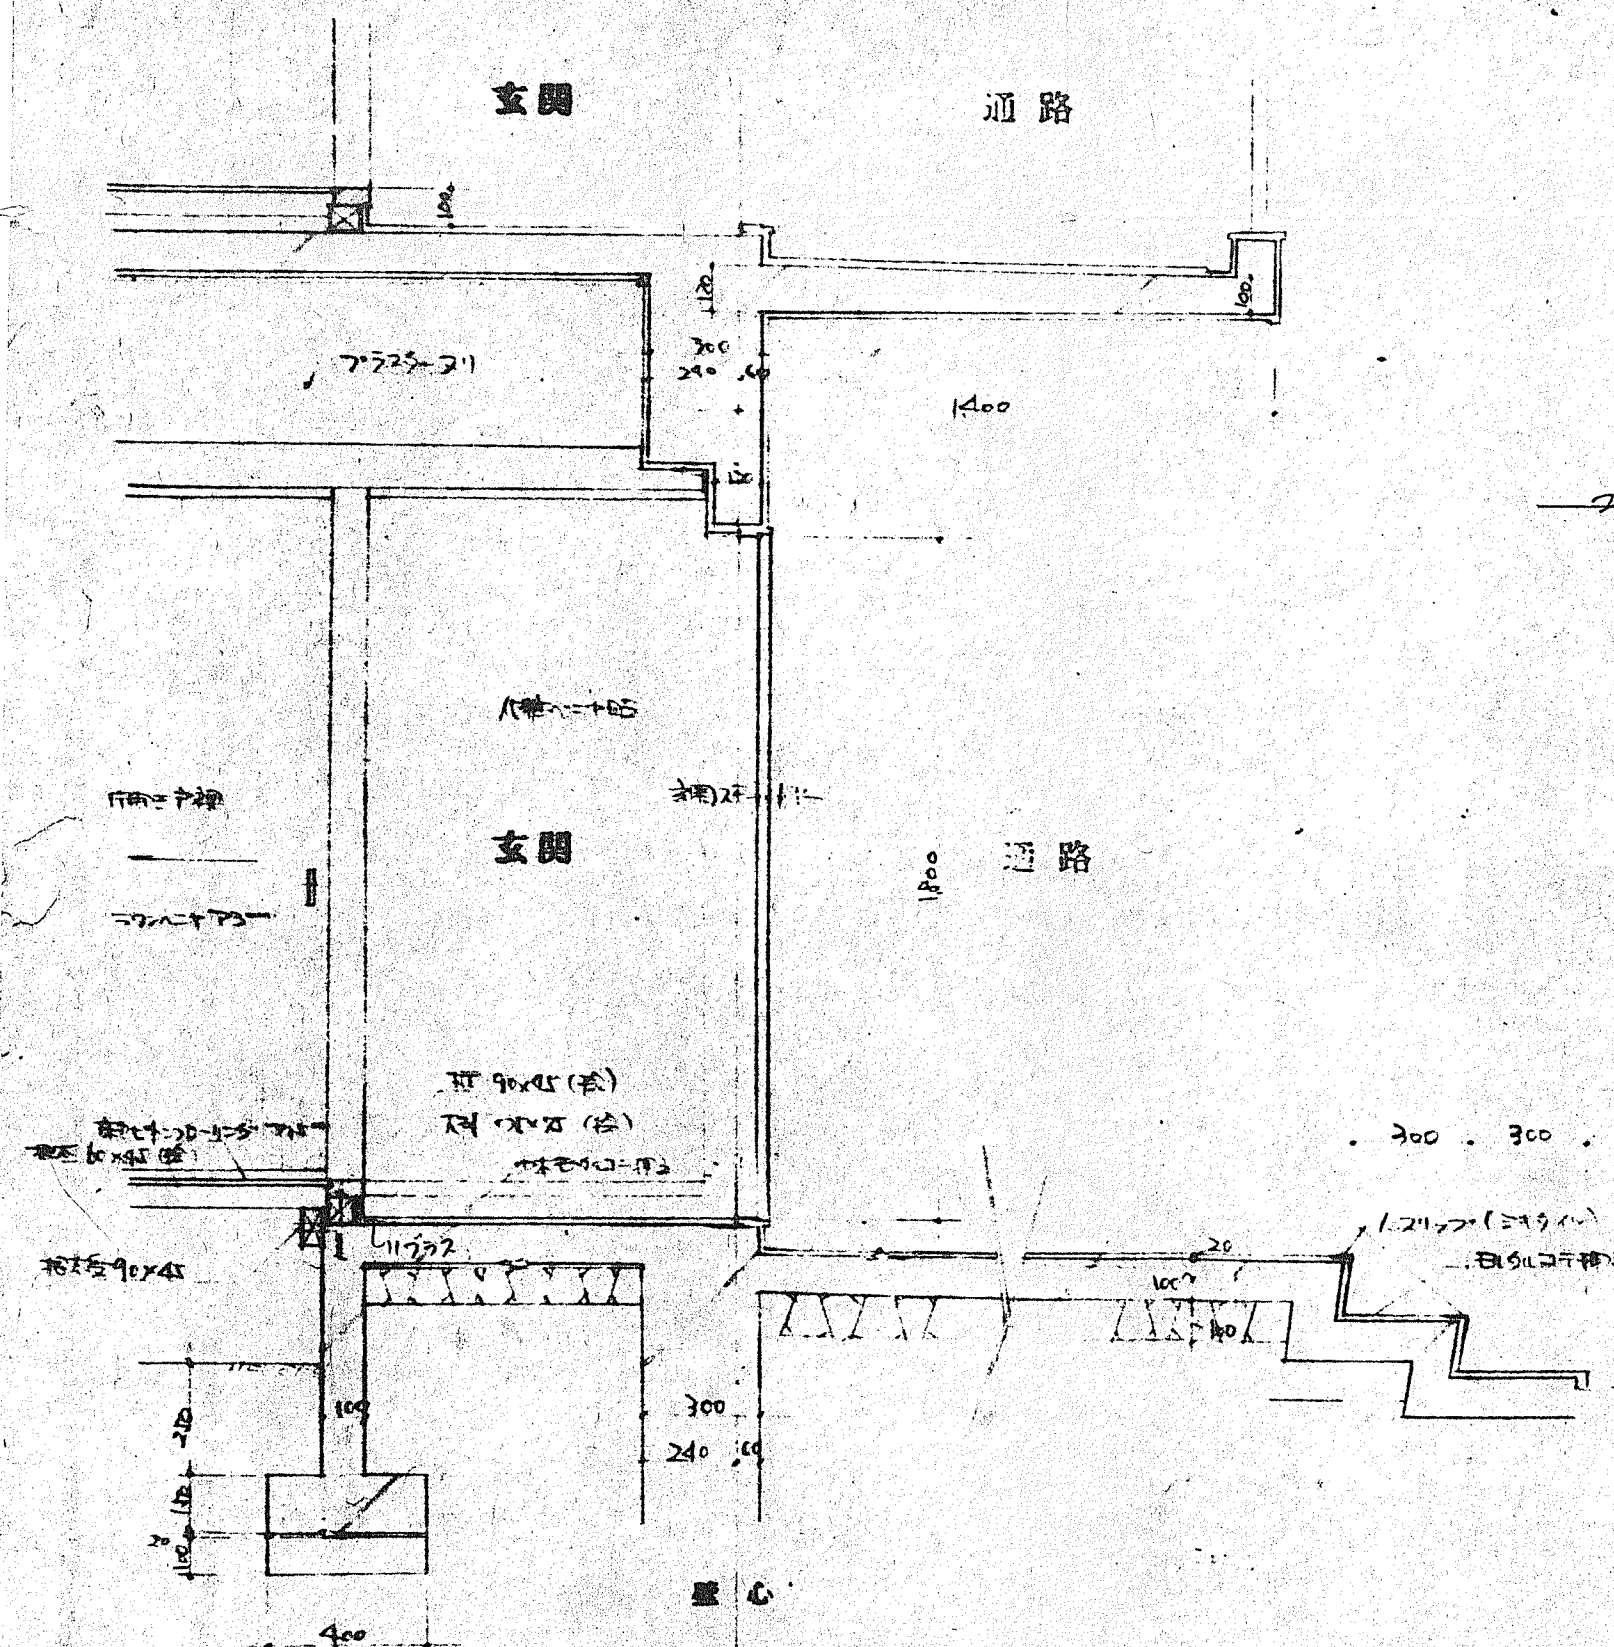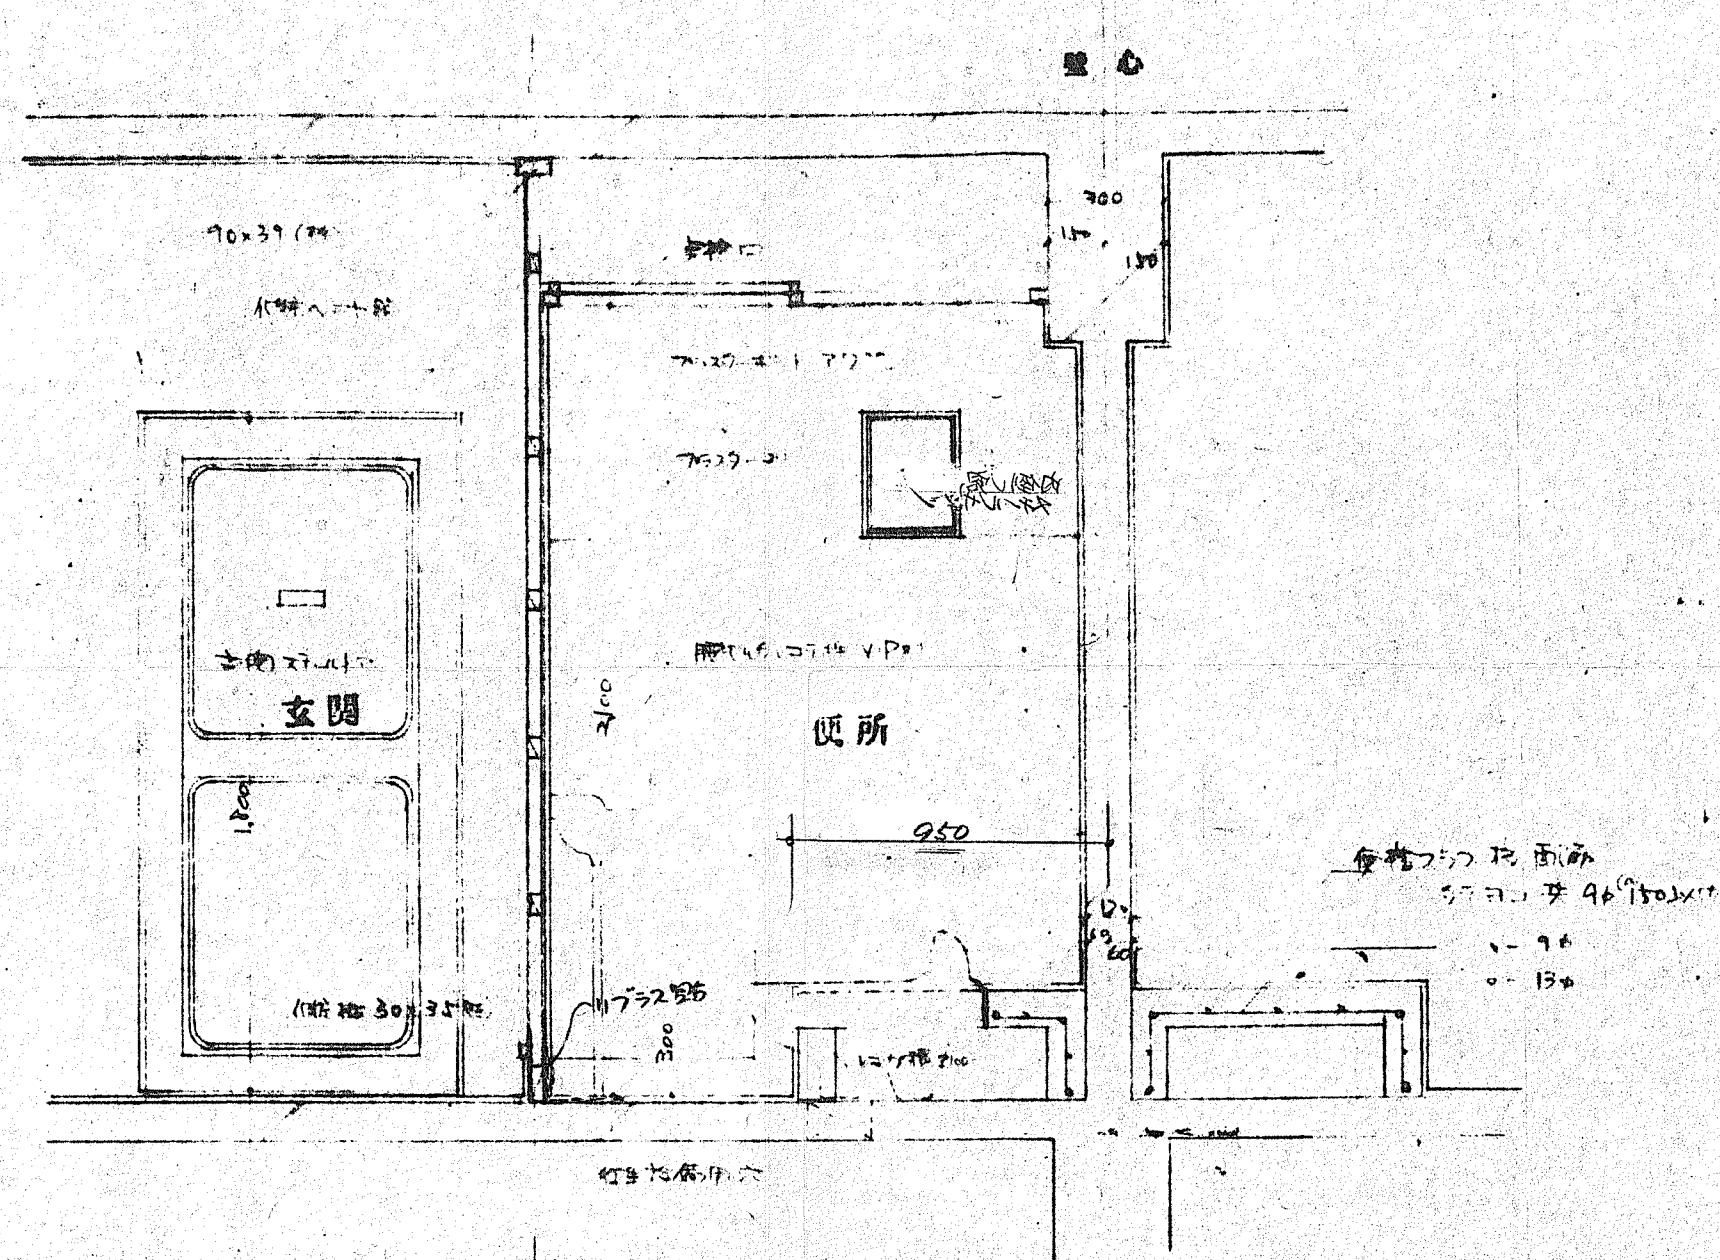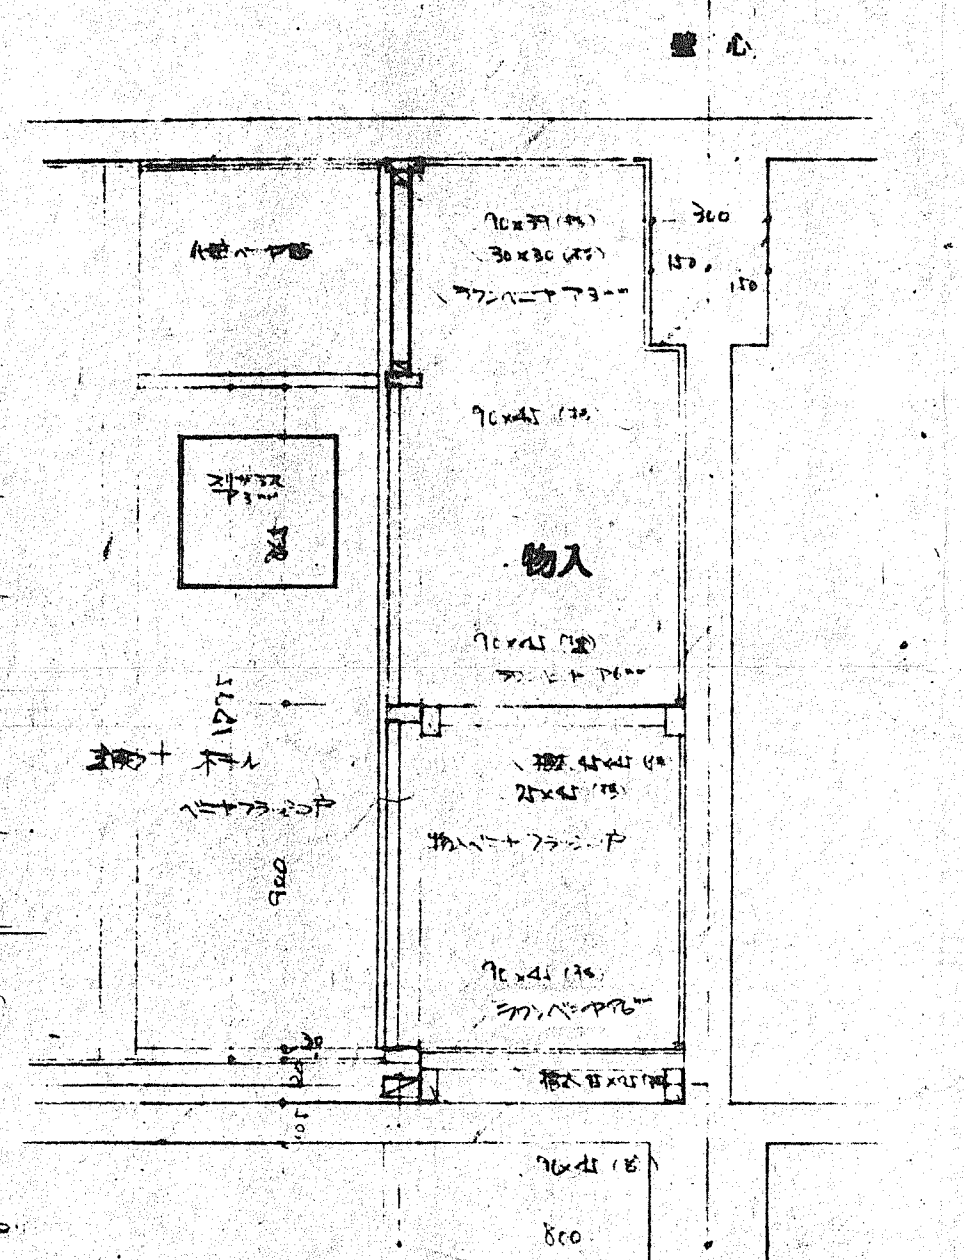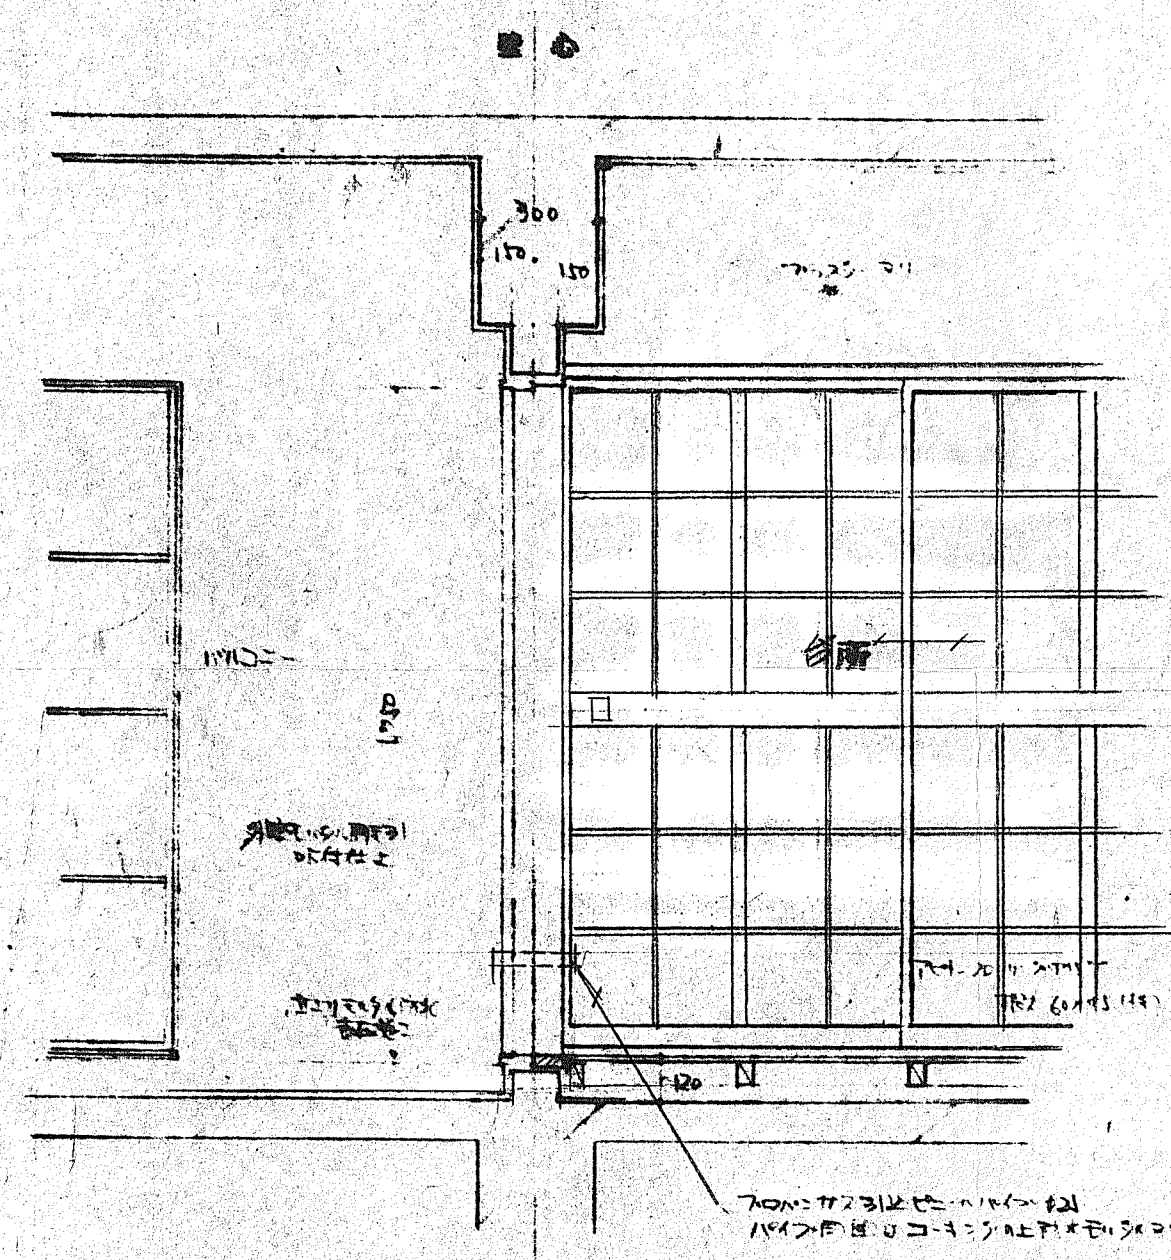


住宅宅 42 年度 (吹田市) 標準設計図		1F39 床面積	102	11
吹田市若光明町西館 建設工事		特記		
圖面名	冬令 断面 詳細 圖	縮尺	1/20	
設計	吹田市役所建設部建築課			
	昭和 昭和	年 年	月 月	日 日
11-2			図面 番号	9

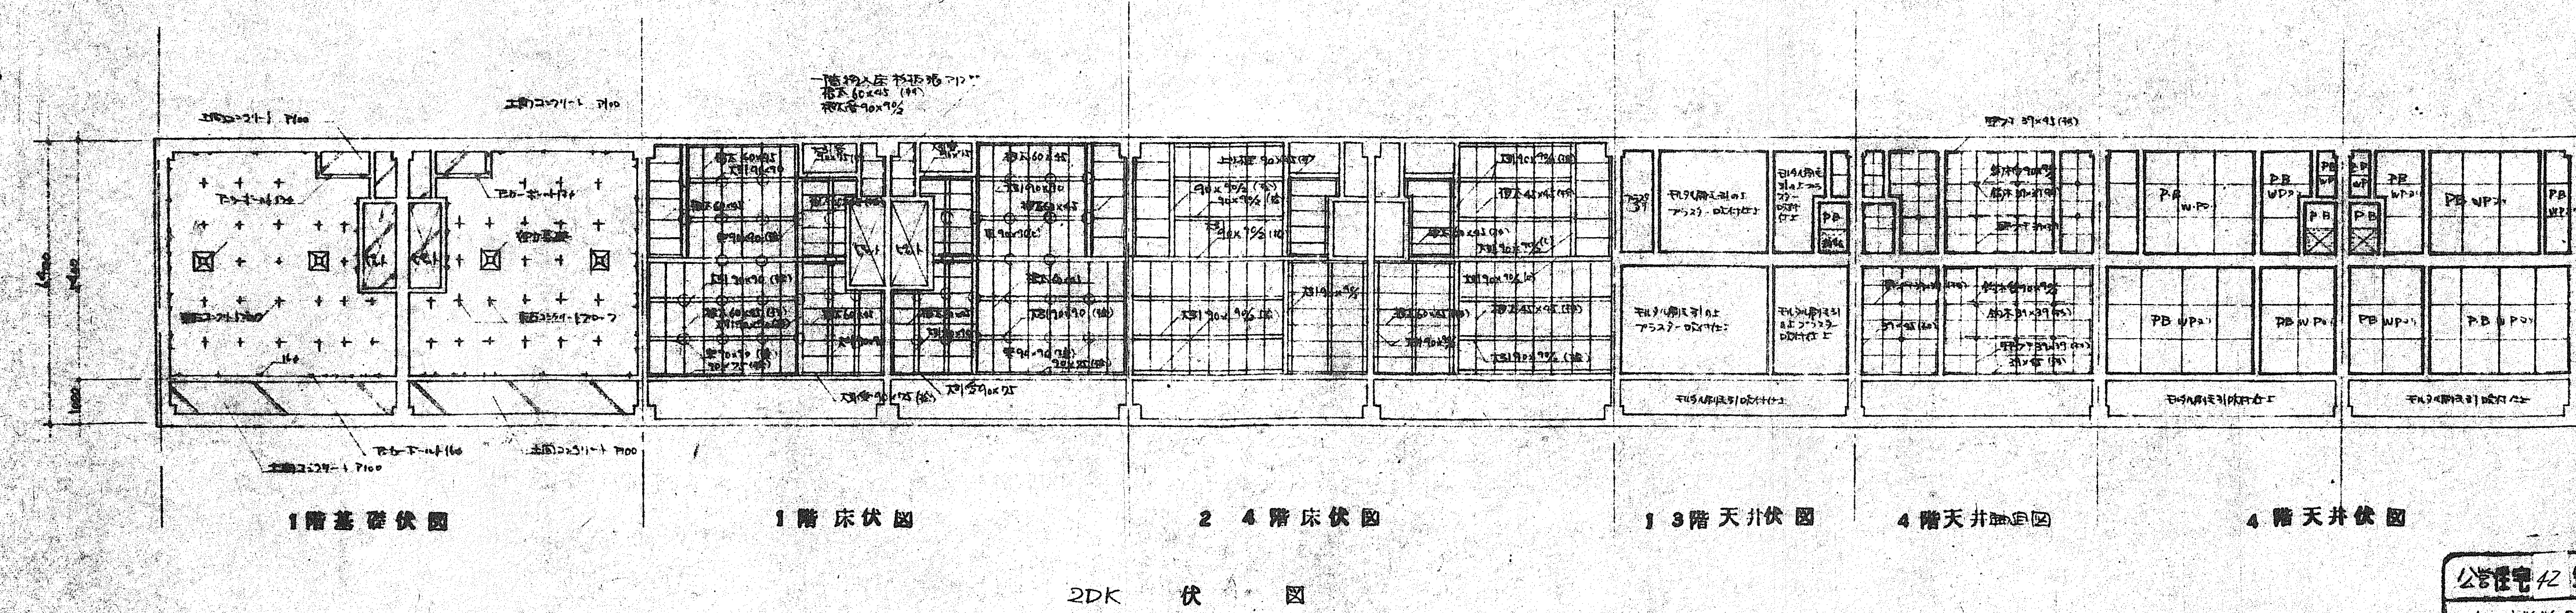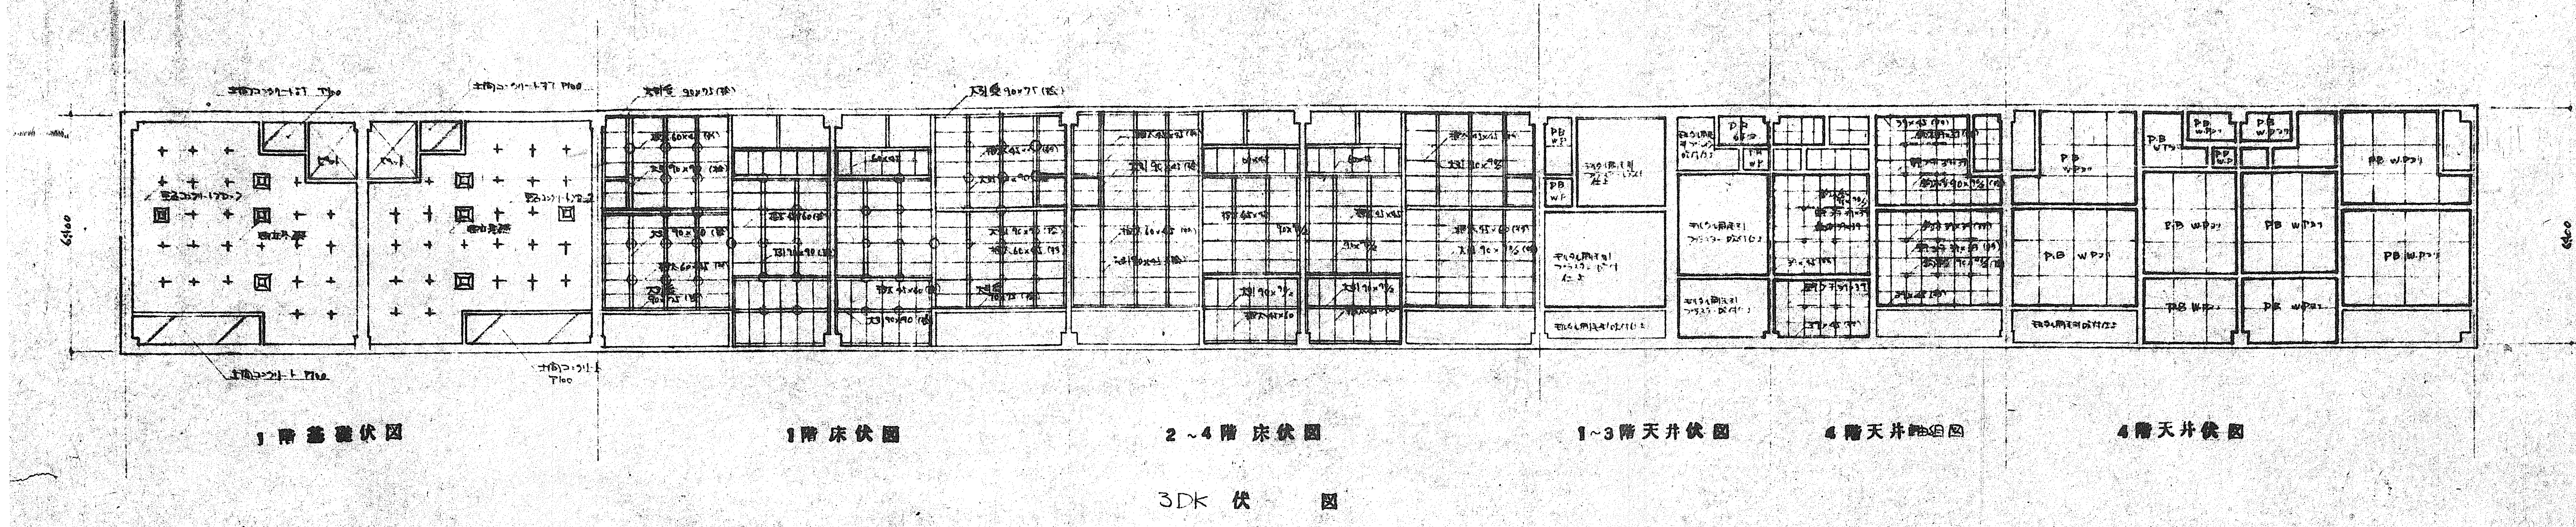


公営住宅 42 年度(昭和47年)補正設計図		1F	2F
吹田市役所建設部建築課		設計	11
図面	各 伏 図	縮尺	1/100
設計	吹田市役所建設部建築課	図面	11
縮尺	1/100	図面	11

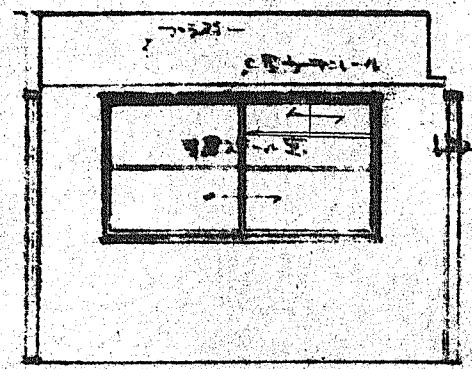


1 4.5帖 北

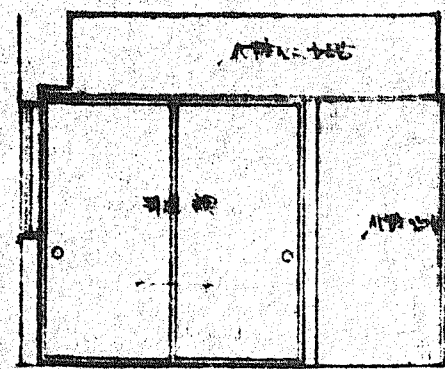


1 4.5帖 東

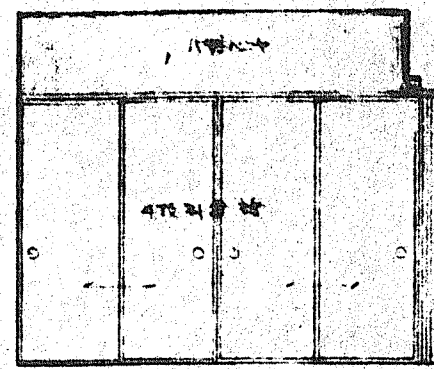


1 4.5帖 南

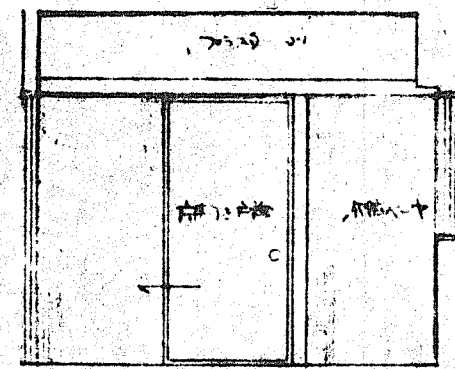


1 4.5帖 西

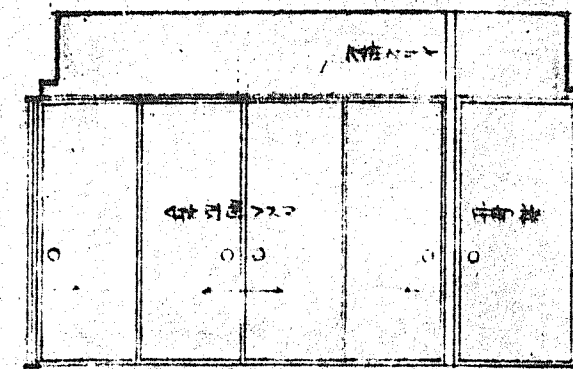


2 6帖 北

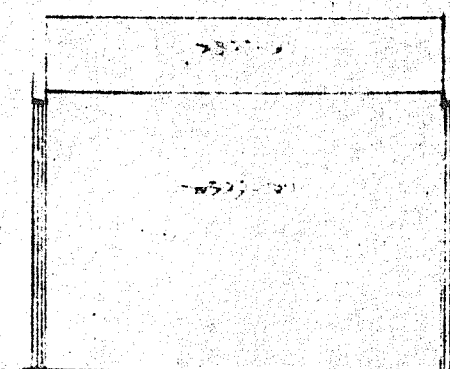


2 6帖 東

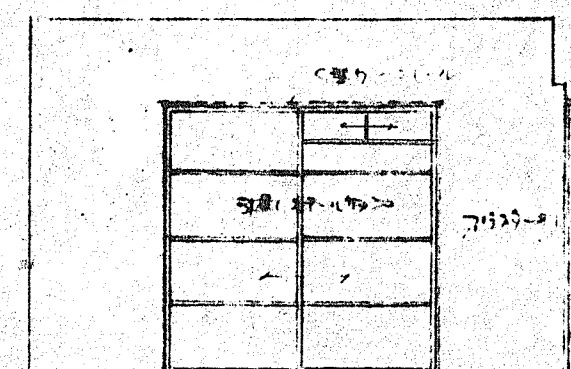


2 6帖 南

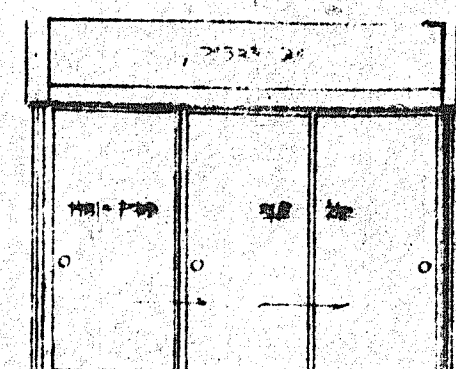


2 6帖 西

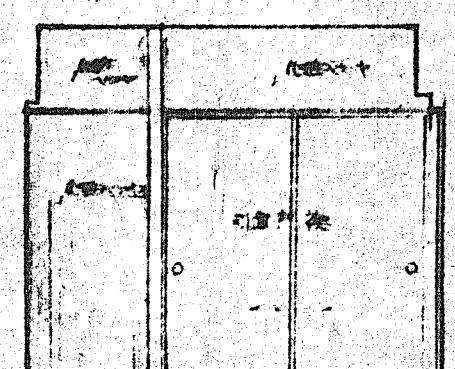


3 4.5帖 北

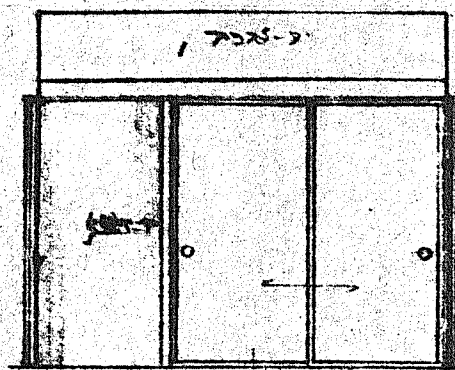


3 4.5帖 東

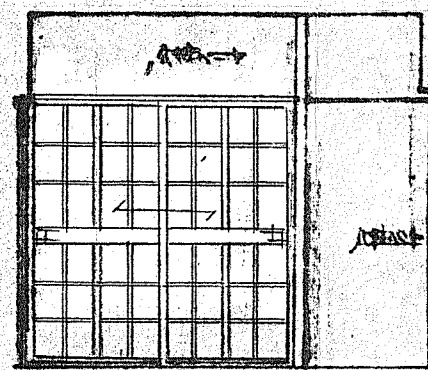


3 4.5帖 南

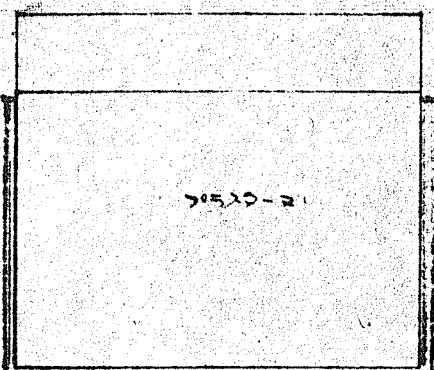


3 4.5帖 西

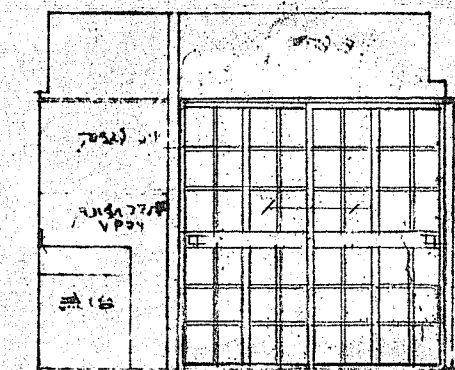


4 台所 北

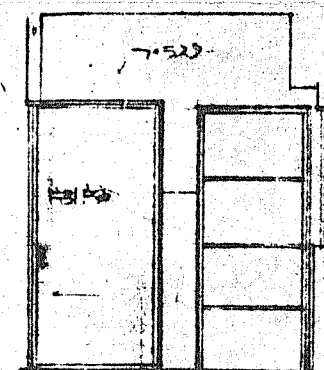


4 台所 東

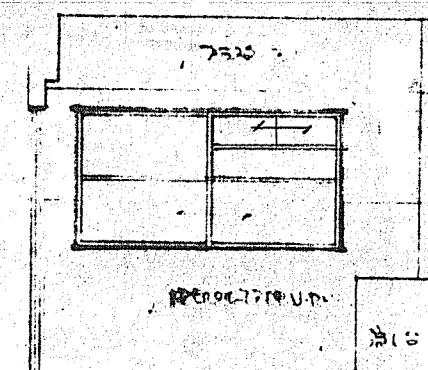


4 台所 南

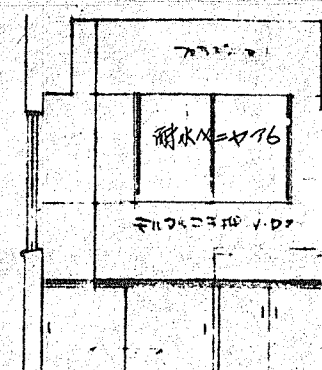


4 台所 西

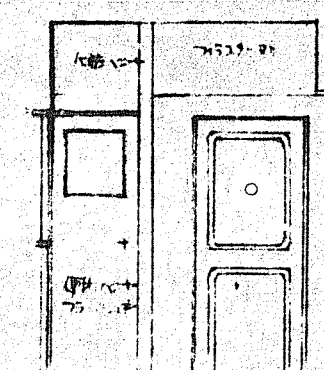


5 玄関 北

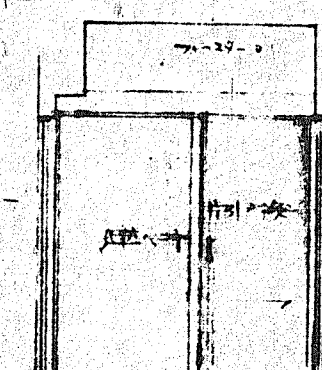


5 玄関 東

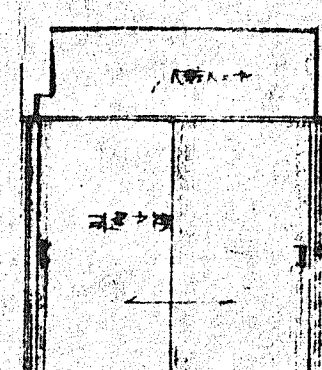


5 玄関 南

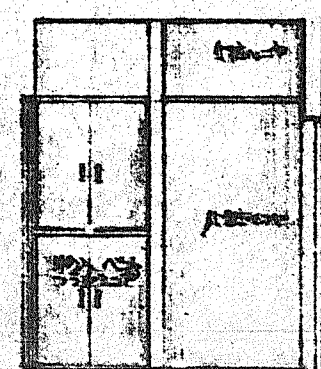


5 玄関 西

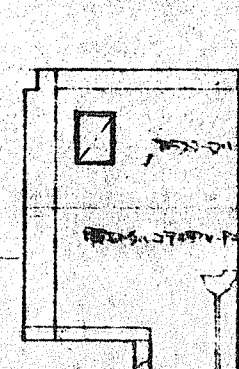


6 便所 北

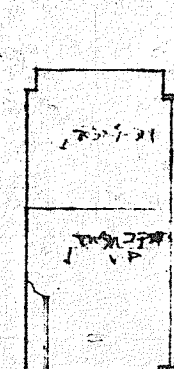


6 便所 東

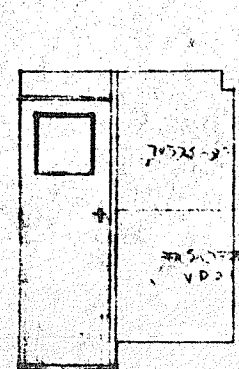


6 便所 南

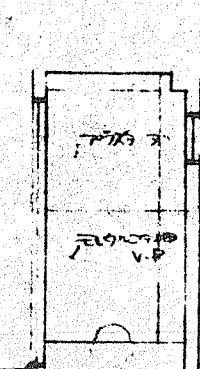


6 便所 西

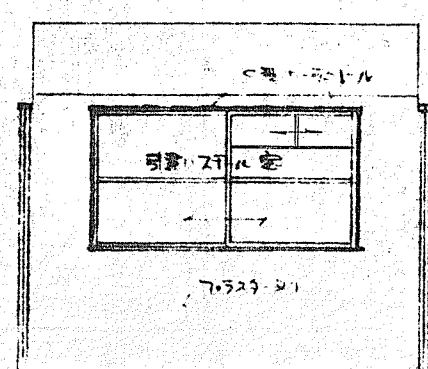


7 4.5帖 北

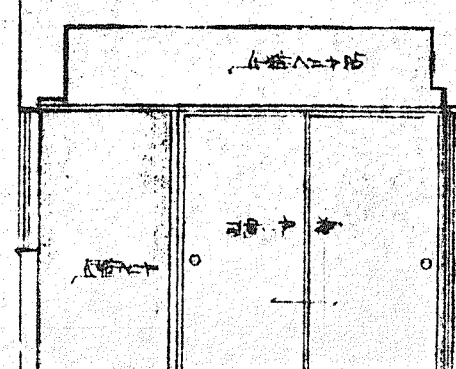


7 4.5帖 東

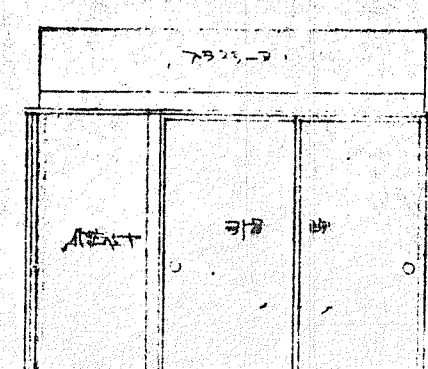


7 4.5帖 南

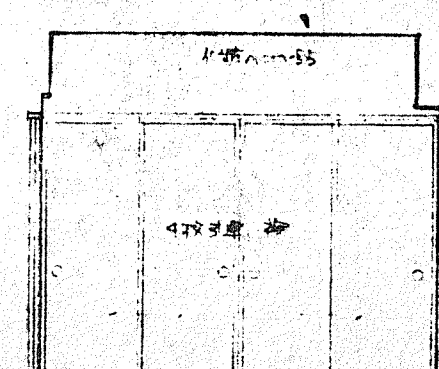


7 4.5帖 西

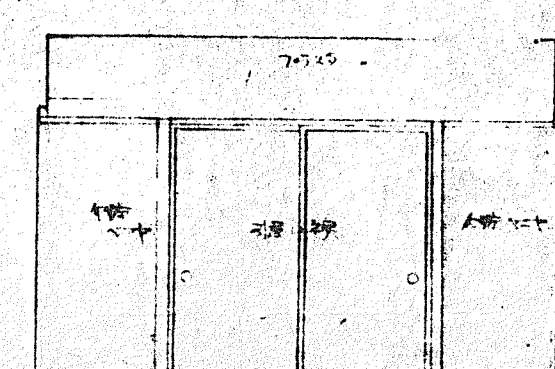


8 6帖 北

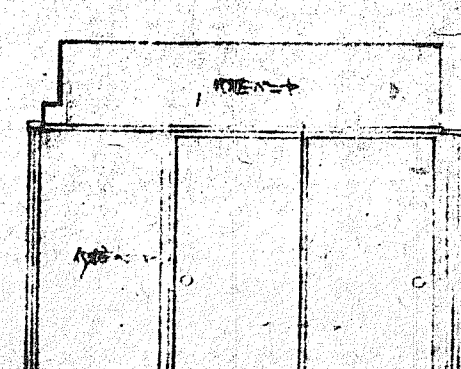


8 6帖 東

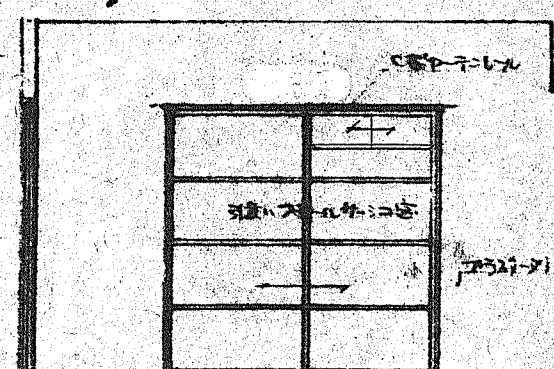


8 6帖 南

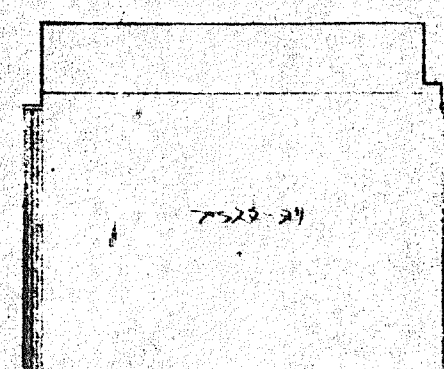


8 6帖 西

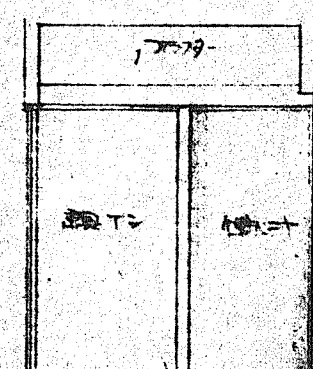


9 台所 北

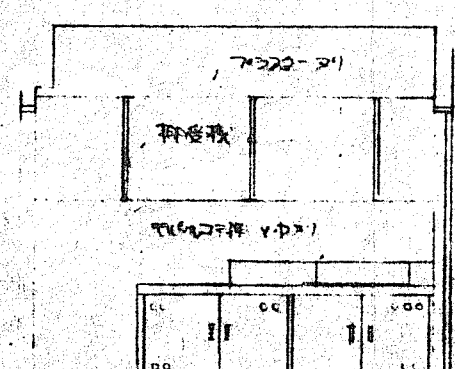


9 台所 東

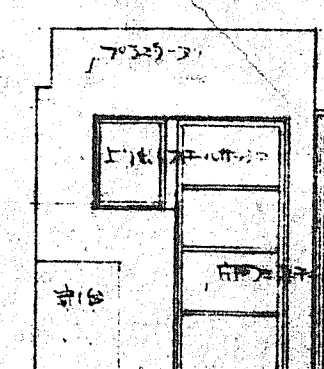


9 台所 南

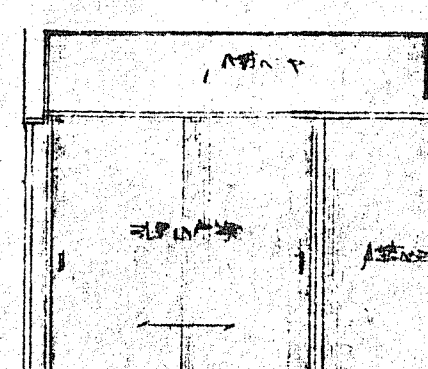


9 台所 西

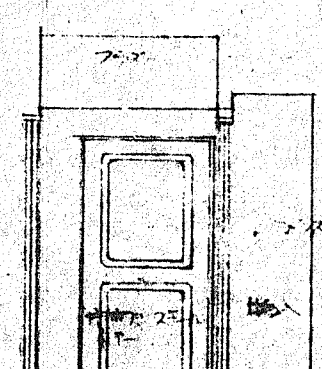

10 玄関 北

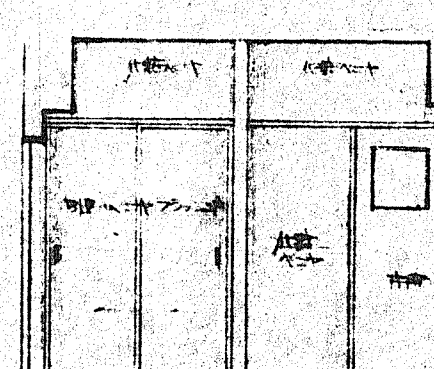


10 玄関 東

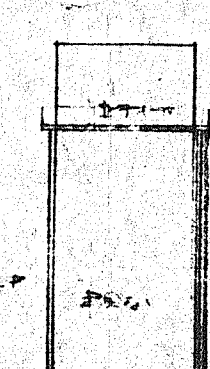


10 玄関 南




10 玄関 西

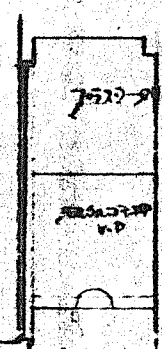


11 便所 北

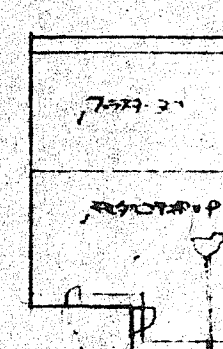



11 便所 東

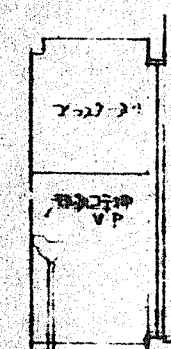







11 便所 南

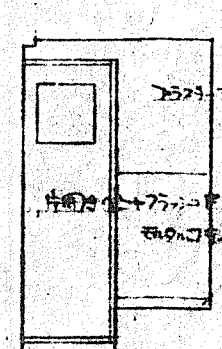


11 便所 西

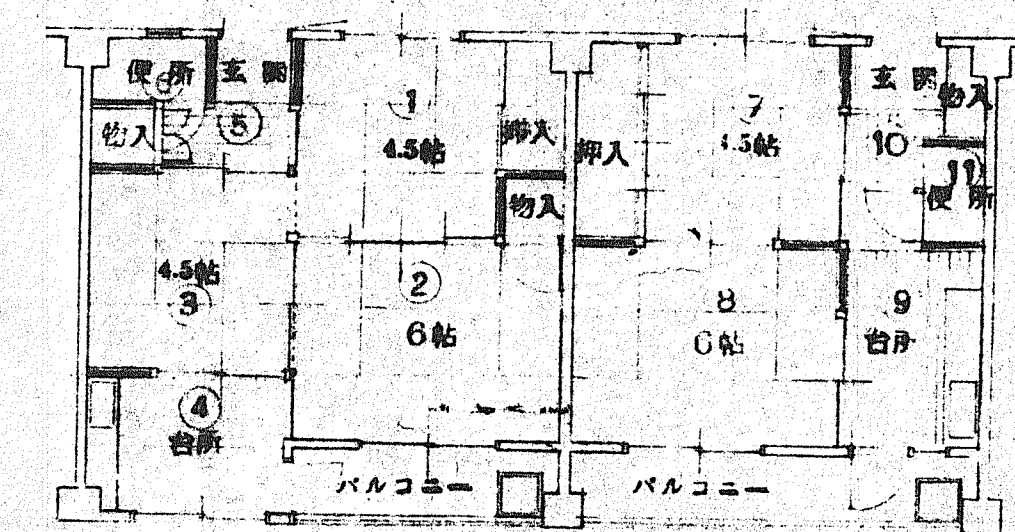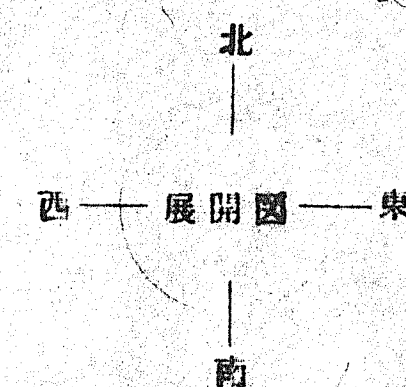


公定住宅42年度(吹田市)標準設計図				1F3号	シロス	M2
吹田市営光明町西住宅 建設工事				時記		
設計	展開図	縮尺	1/50			
設計	吹田市役所建設部建築課					
昭和	年	月	日	図面	1/2	
昭和	年	月	日	番号		

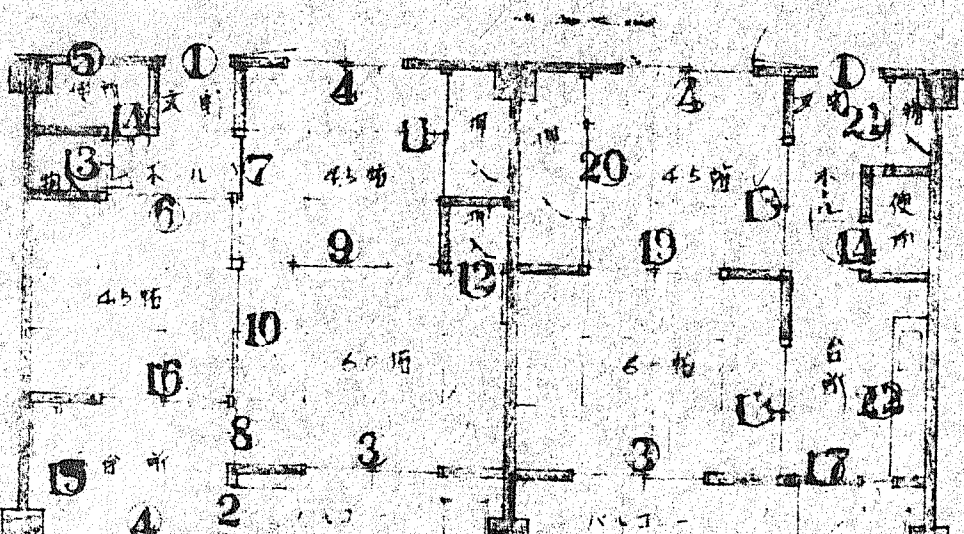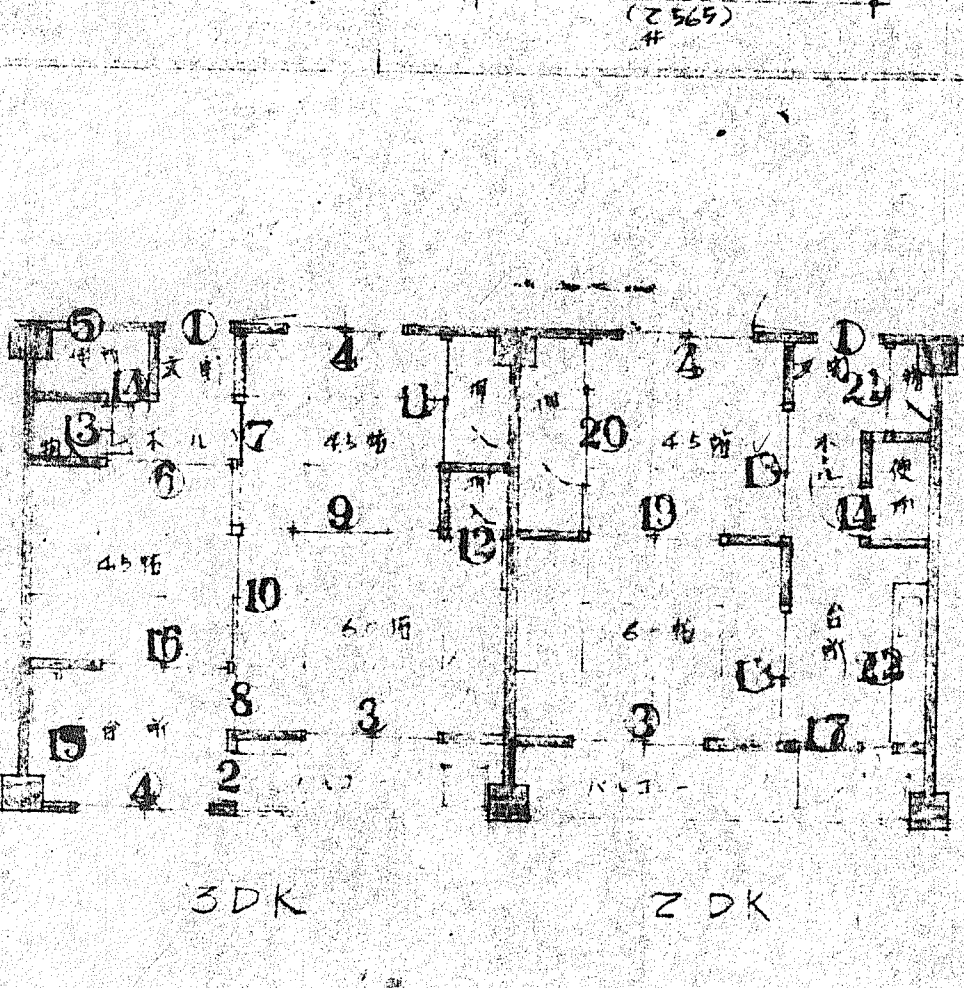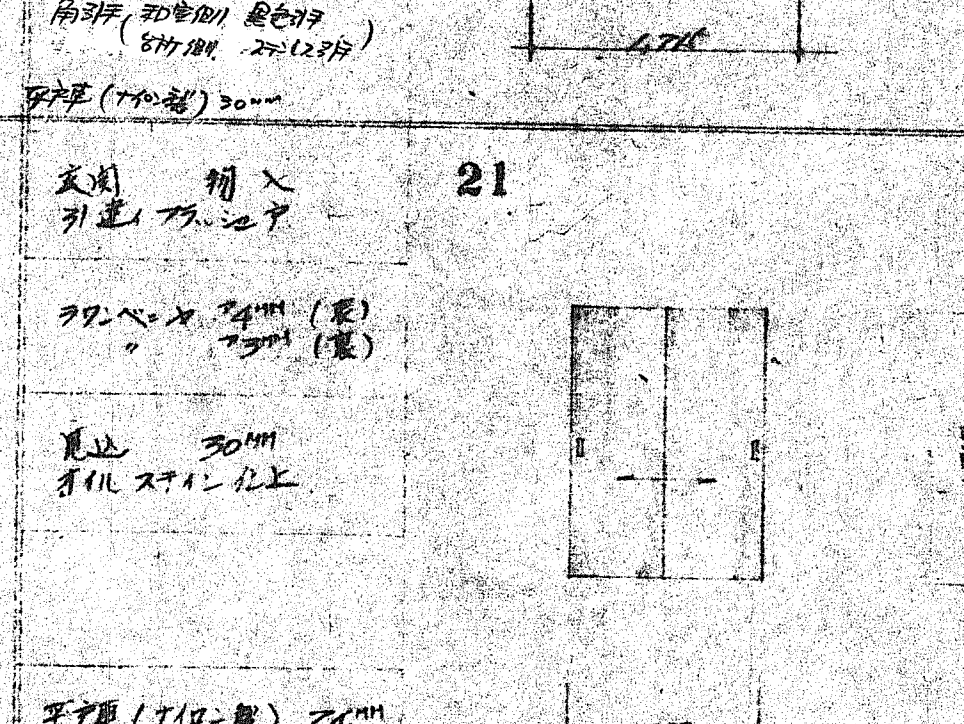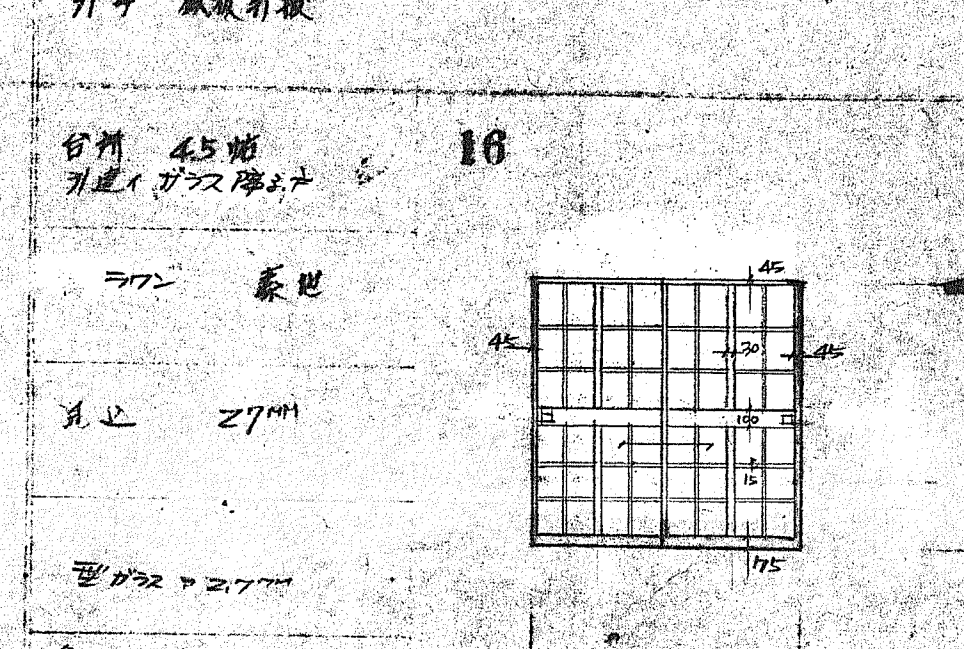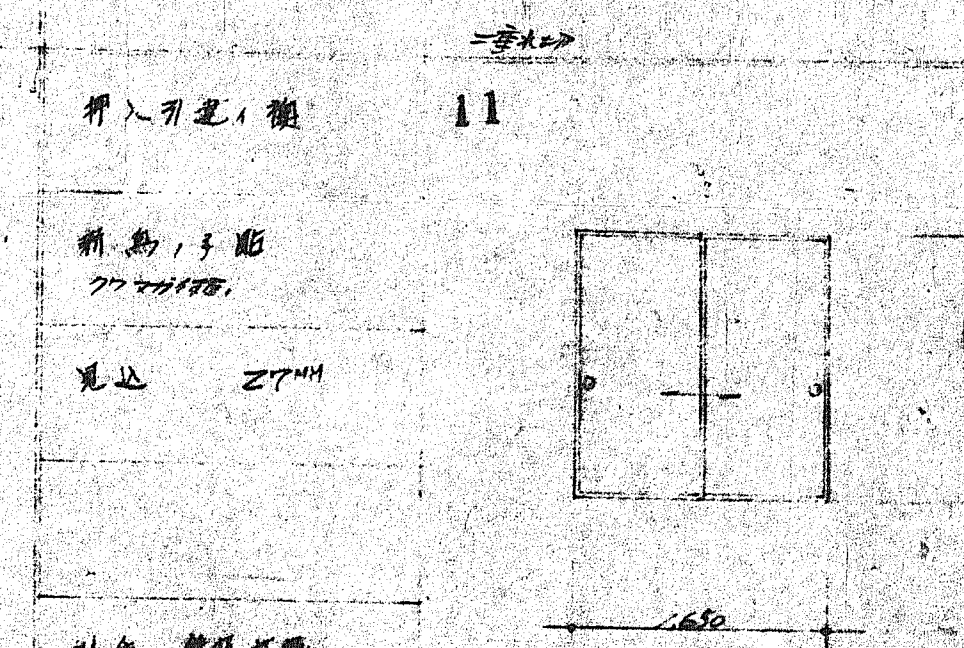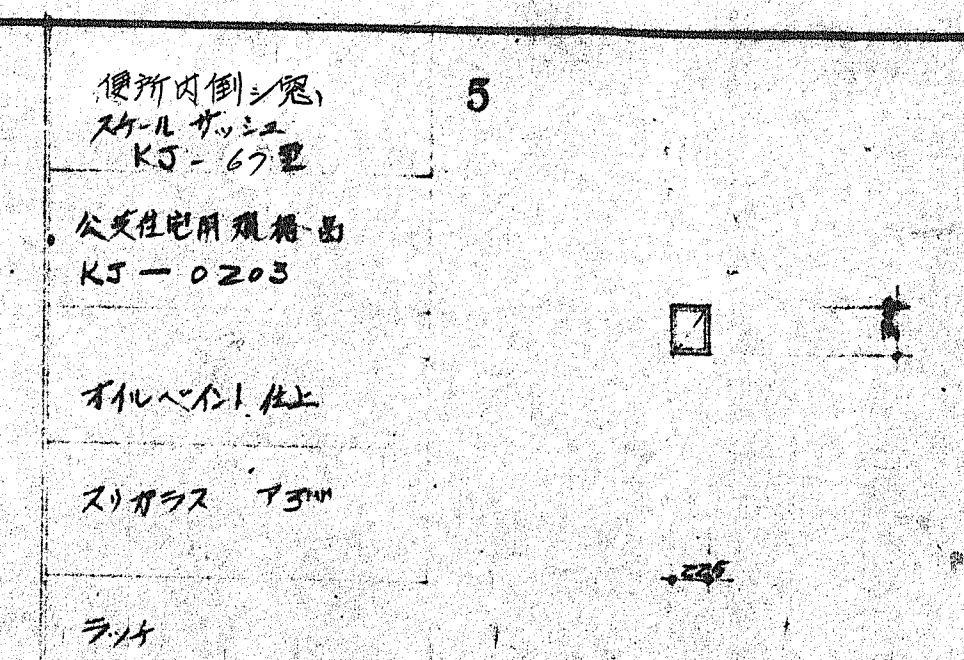


宅第 42	兵庫(政田市)橋津設計所	1925	11
政田市光岡町色色宅	建設工事	略記	
図面名	建具表	縮尺	1/30
設計	政田市役所建設部建築課		
昭和 昭和	年 月 日 年 月 日	図面 番名	13

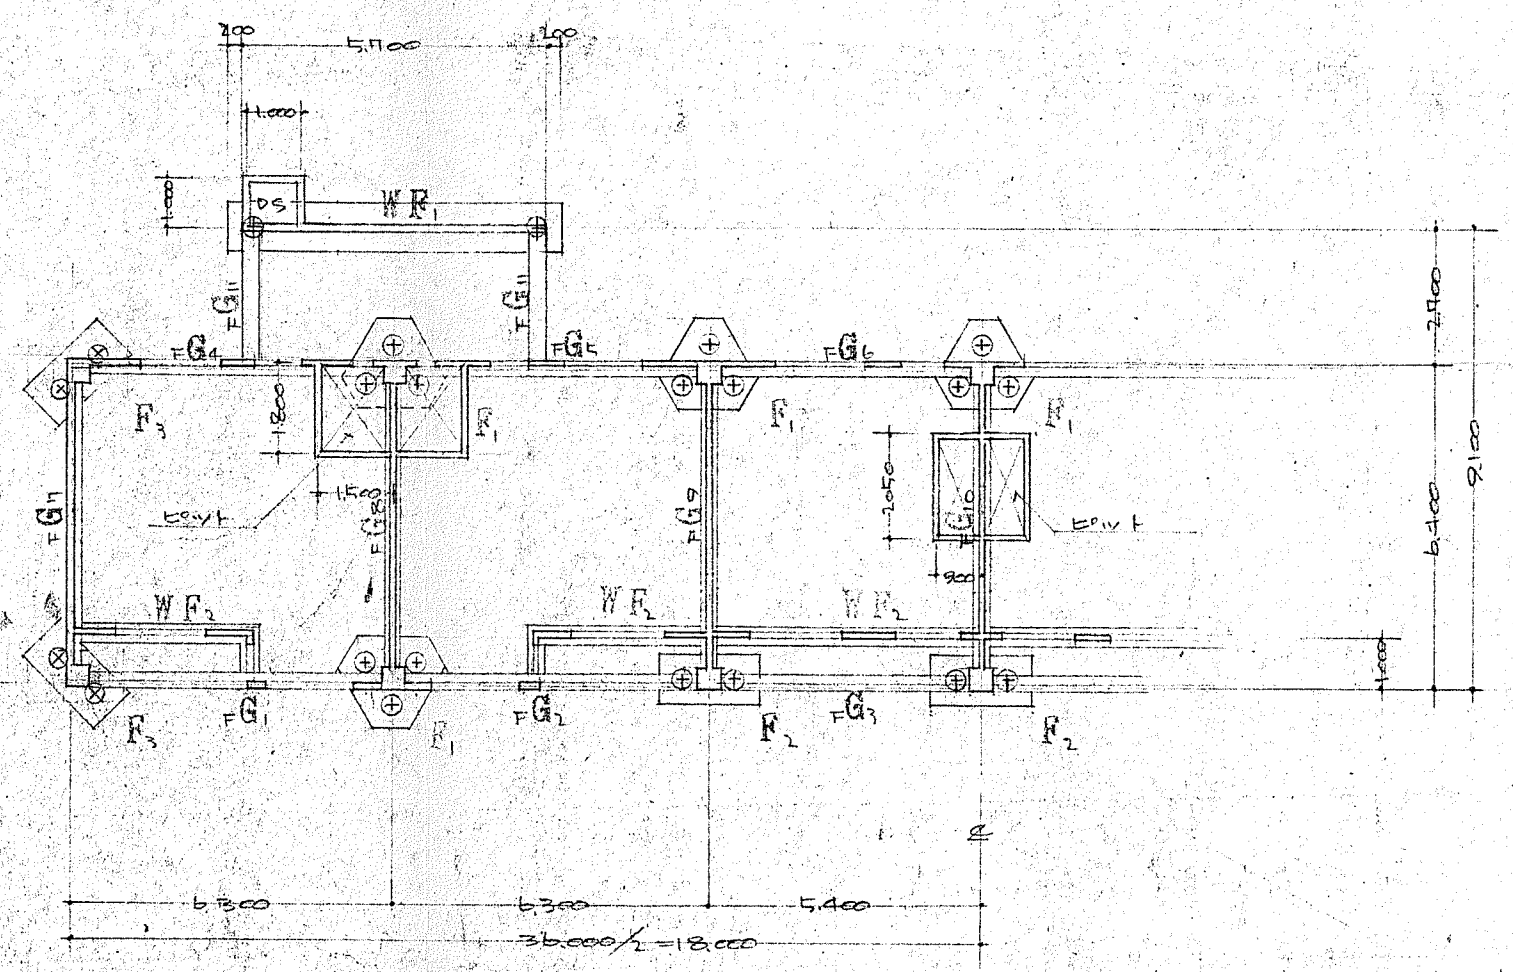


基礎伏図 1/100

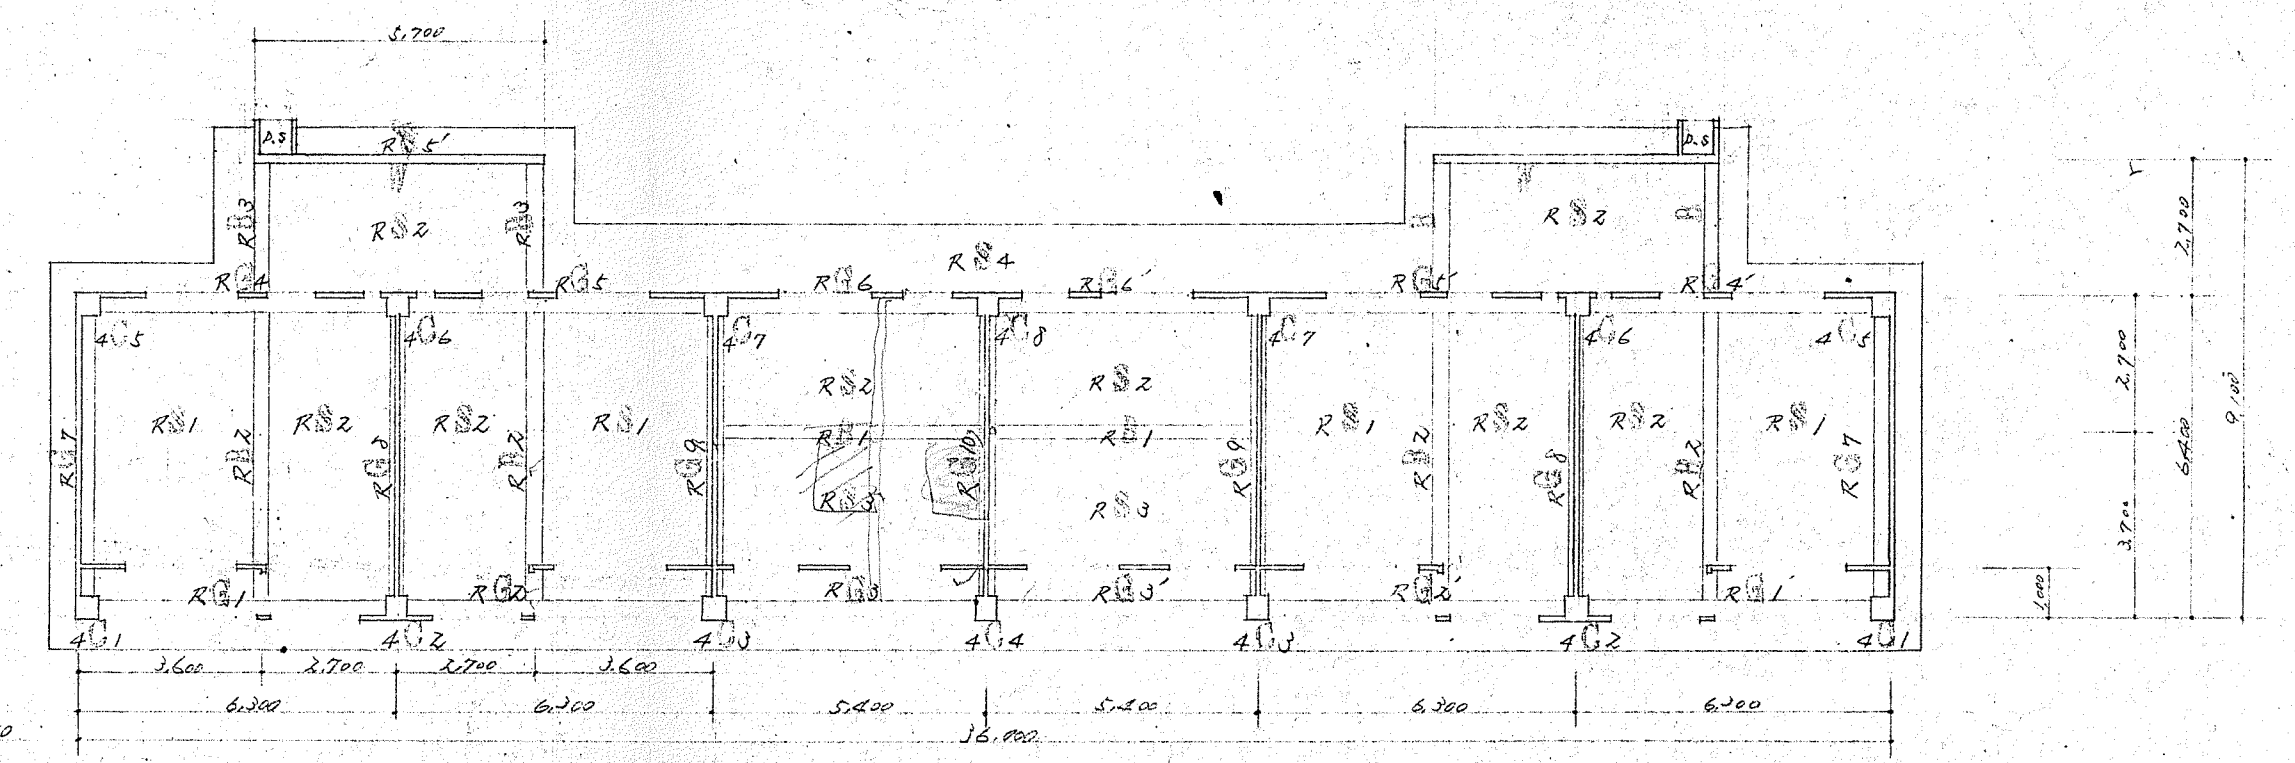

屋根伏図 1/100

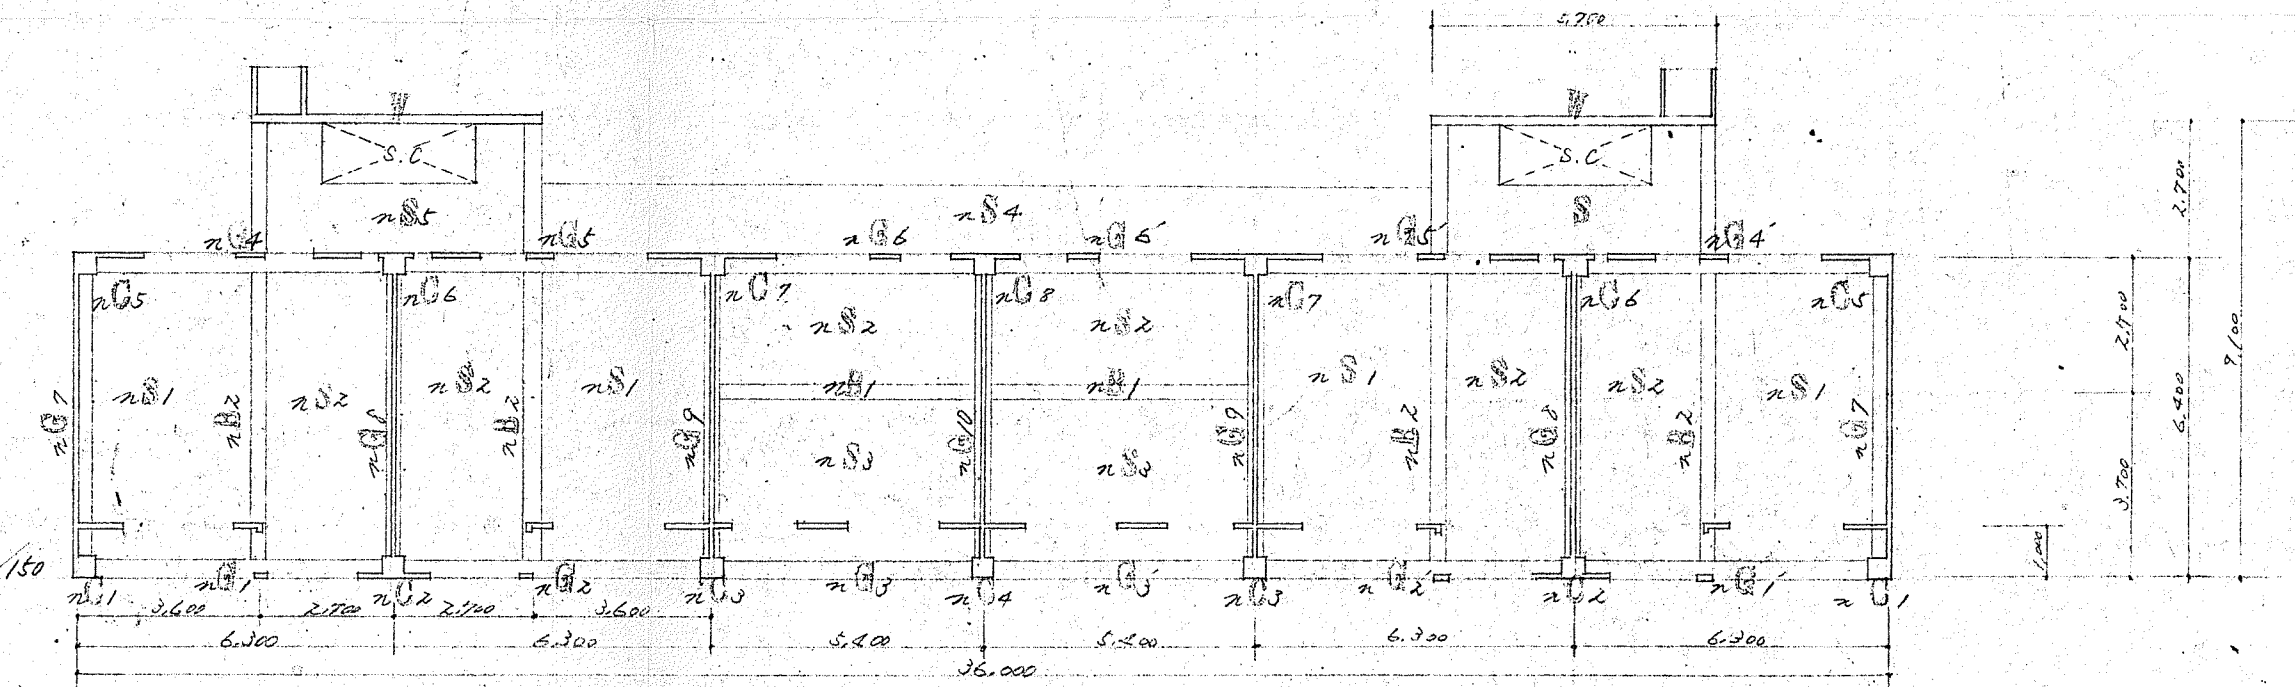

2階床伏図 1/100

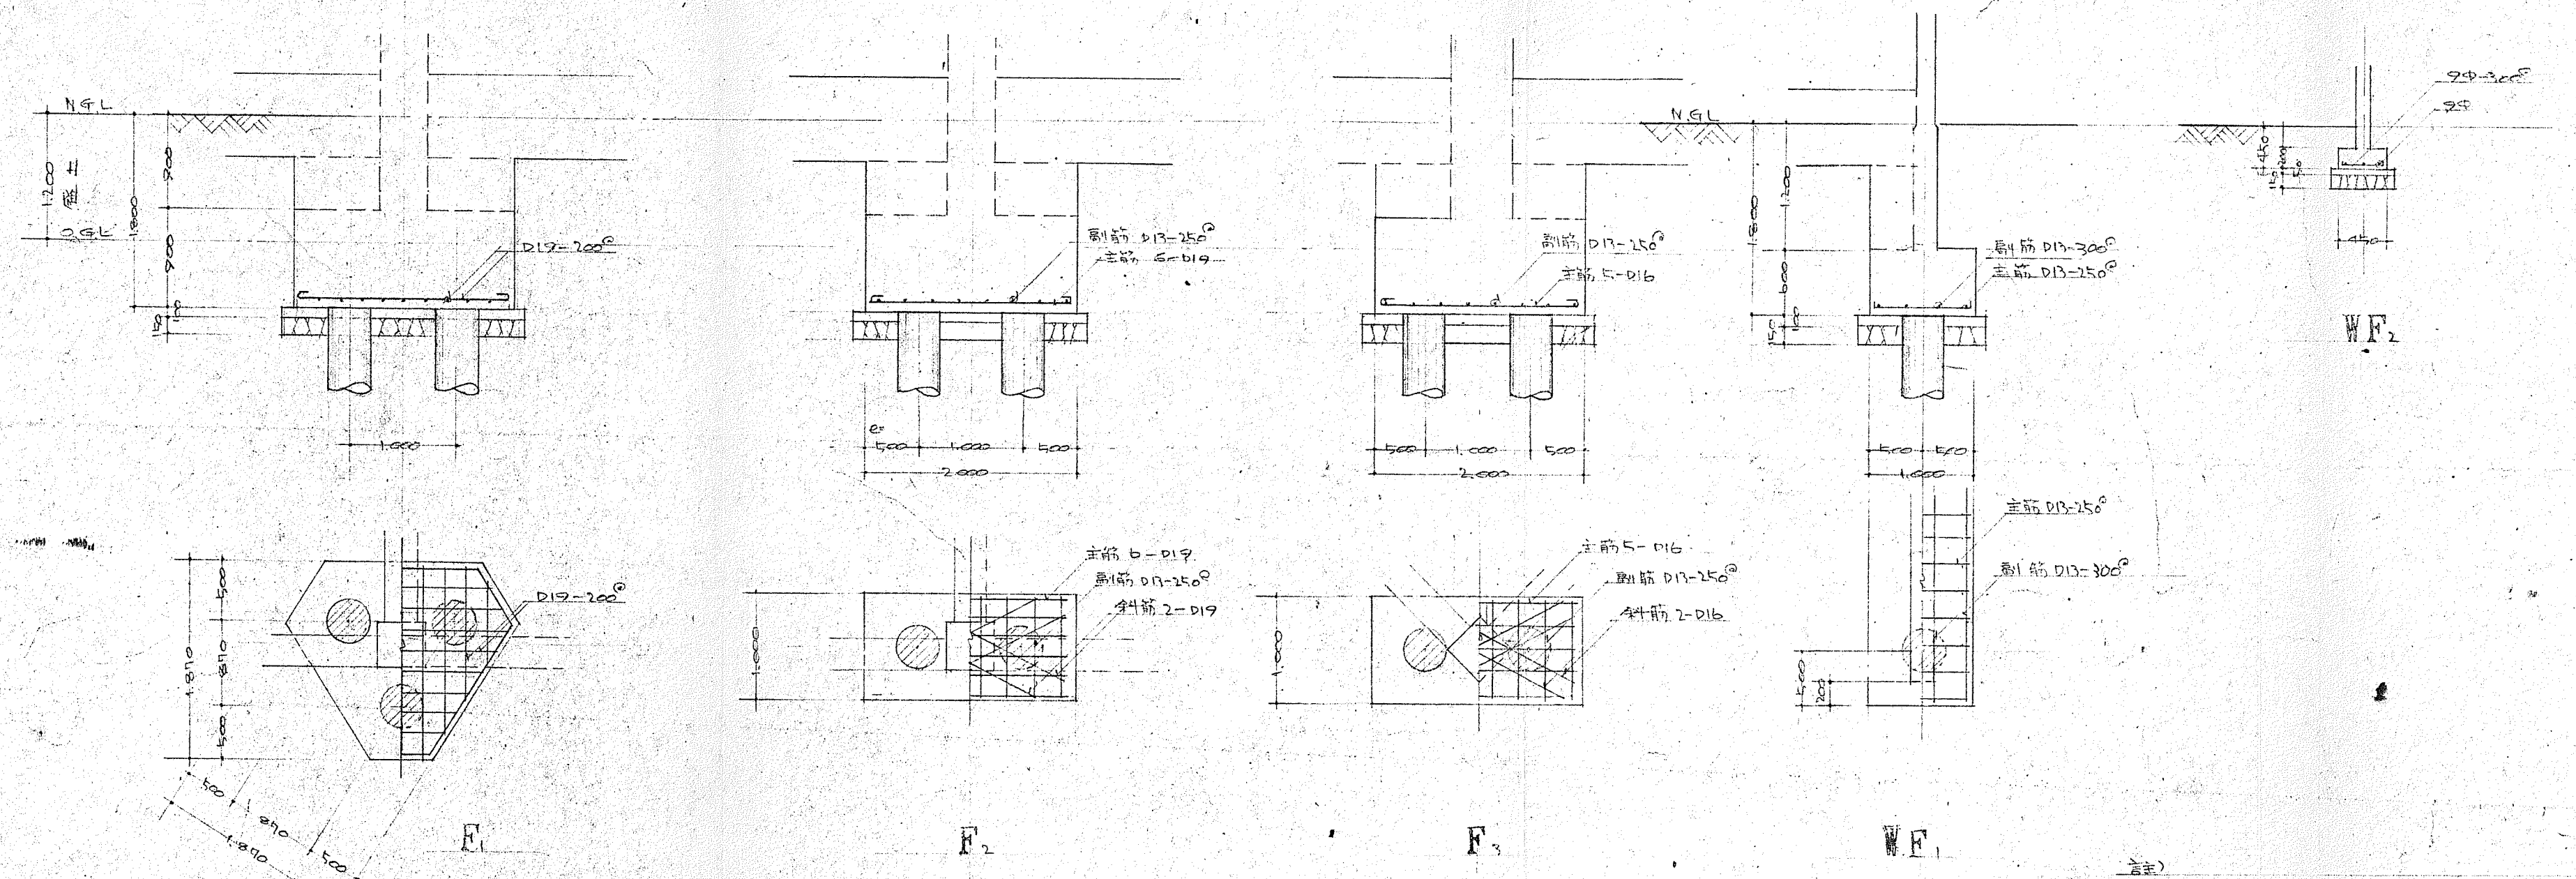

基礎配筋図 1/50

符号	版厚	断面寸法	主筋	配筋	備考
RS1	105mm	900 x 2000	9φ 2000	9φ 2000	
RS2		900 x 2000	9φ 2000	9φ 2000	
RS3		900 x 2000	9φ 2000	9φ 2000	
RS4	120	900 x 2000	9φ 2000	9φ 2000	
RS5	105	900 x 2000	9φ 2000	9φ 2000	
RS1	105mm	900 x 2000	9φ 2000	9φ 2000	
RS2		900 x 2000	9φ 2000	9φ 2000	
RS3		900 x 2000	9φ 2000	9φ 2000	
RS4	120	900 x 2000	9φ 2000	9φ 2000	
RS5	105	900 x 2000	9φ 2000	9φ 2000	

符号	版厚	断面寸法	主筋	配筋	備考
F1	900	1800 x 1800	13φ 1800	13φ 1800	
F2	900	2000 x 1000	13φ 2000	13φ 2000	
F3	900	2000 x 1000	13φ 2000	13φ 2000	
WF1	600	6100 x 1000	13φ 6100	13φ 6100	
WF2	200	6100 x 1000	13φ 6100	13φ 6100	

1. 根入りハ工面(NGL)は、WF1はNGL+450mm、WF2はNGL+450mm。
2. 根入りハ工面(NGL)は、WF1はNGL+450mm、WF2はNGL+450mm。
3. 根入りハ工面(NGL)は、WF1はNGL+450mm、WF2はNGL+450mm。
4. ハ工面(NGL)は、WF1はNGL+450mm、WF2はNGL+450mm。
5. 根入りハ工面(NGL)は、WF1はNGL+450mm、WF2はNGL+450mm。

吹田市役所建設部建築課		1/100	1/100
吹田市役所建設部建築課		1/100	1/100
吹田市役所建設部建築課		1/100	1/100
吹田市役所建設部建築課		1/100	1/100

各階小梁	符号	R _{B1} b×D=300×550	R _{B2} b×D=300×550	R _{B3} b×D=300×550	4-2B ₁ b×D=300×550	4-2B ₂ b×D=300×550	4-2B ₃ b×D=300×450							
	位置	外端 中央 内端	外端 中央 内端	内端 中央 外端	外端 中央 内端	外端 中央 内端	内端 中央 外端							
	上端筋	3-16 ^φ 2-16 ^φ 2-19 ^φ	3-16 ^φ 2-16 ^φ 2-19 ^φ	2-16 ^φ 2-16 ^φ 2-19 ^φ	3-16 ^φ 2-16 ^φ 3-19 ^φ	4-16 ^φ 2-16 ^φ 2-19 ^φ	4-16 ^φ 2-16 ^φ 2-19 ^φ	3-19 ^φ 2-16 ^φ 2-16 ^φ						
	断面													
1/50	下端筋	2-16 ^φ 3-16 ^φ 2-16 ^φ	2-16 ^φ 3-16 ^φ 2-16 ^φ	2-16 ^φ 2-16 ^φ 2-16 ^φ	2-16 ^φ 3-16 ^φ 2-16 ^φ	2-16 ^φ 4-16 ^φ 2-16 ^φ	2-16 ^φ 2-16 ^φ 2-16 ^φ							
R階梁	符号	R _{G1} b×D=300×600	R _{G2} b×D=300×600	R _{G3} b×D=300×600	R _{G4} b×D=300×600	R _{G5} b×D=300×600	R _{G6} b×D=300×600	R _{G7} b×D=300×600	R _{G8} b×D=300×600	R _{G9,10} b×D=300×600				
	位置	左端 中央 右端	左端 中央 右端	左端 中央 右端	左端 中央 右端	左端 中央 右端	左端 中央 右端	左端 中央 右端	左端 中央 右端	左端 中央 右端				
	上端筋	2-16 ^φ 2-16 ^φ 4-19 ^φ	4-19 ^φ 2-16 ^φ 2-16 ^φ	3-16 ^φ 2-16 ^φ 2-16 ^φ	4-16 ^φ 2-16 ^φ 3-22 ^φ	2-22 ^φ 2-16 ^φ 2-16 ^φ	2-19 ^φ 2-16 ^φ 2-16 ^φ	2-19 ^φ 2-16 ^φ 2-16 ^φ	2-16 ^φ 2-16 ^φ	2-16 ^φ 2-16 ^φ	2-16 ^φ 2-16 ^φ			
	断面													
1/50	下端筋	2-16 ^φ 2-16 ^φ 2-16 ^φ	2-16 ^φ 3-16 ^φ 2-16 ^φ	2-16 ^φ 2-16 ^φ 2-16 ^φ	2-16 ^φ 4-16 ^φ 2-16 ^φ	2-16 ^φ 3-16 ^φ 2-16 ^φ	2-16 ^φ 2-16 ^φ 2-16 ^φ	2-16 ^φ 2-16 ^φ	2-16 ^φ 2-16 ^φ	2-16 ^φ 3-16 ^φ				
4階梁	符号	4G ₁ b×D=300×600	4G ₂ b×D=300×600	4G ₃ b×D=300×600	4G ₄ b×D=300×600	4G ₅ b×D=300×600	4G ₆ b×D=300×600	4G ₇ b×D=300×600	4G ₈ b×D=300×600	4G _{9,10} b×D=300×600				
	位置	左端 中央 右端	左端 中央 右端	左端 中央 右端	左端 中央 右端	左端 中央 右端	左端 中央 右端	左端 中央 右端	左端 中央 右端	左端 中央 右端				
	上端筋	3-22 ^φ 2-16 ^φ 4-19 ^φ	3-22 ^φ 2-16 ^φ 4-19 ^φ	4-19 ^φ 2-16 ^φ 3-19 ^φ	3-22 ^φ 2-16 ^φ 4-22 ^φ	4-22 ^φ 2-16 ^φ 4-19 ^φ	4-19 ^φ 2-16 ^φ 4-16 ^φ	3-16 ^φ 2-16 ^φ	2-19 ^φ 2-16 ^φ 2-16 ^φ	2-19 ^φ 2-16 ^φ	2-19 ^φ 2-16 ^φ			
	断面													
1/50	下端筋	2-16 ^φ 2-16 ^φ 2-16 ^φ	2-16 ^φ 2-16 ^φ 2-16 ^φ	2-16 ^φ 2-16 ^φ 2-19 ^φ	2-16 ^φ 4-16 ^φ 2-16 ^φ	2-16 ^φ 2-16 ^φ 2-16 ^φ	2-16 ^φ 2-16 ^φ 2-16 ^φ	2-16 ^φ 2-16 ^φ	3-16 ^φ 2-16 ^φ	2-16 ^φ 2-16 ^φ				
3階梁	符号	3G ₁ b×D=300×600	3G ₂ b×D=300×600	3G ₃ b×D=300×600	3G ₄ b×D=300×600	3G ₅ b×D=300×600	3G ₆ b×D=300×600	3G ₇ b×D=300×600	3G ₈ b×D=300×600	3G _{9,10} b×D=300×600				
	位置	左端 中央 右端	左端 中央 右端	左端 中央 右端	左端 中央 右端	左端 中央 右端	左端 中央 右端	左端 中央 右端	左端 中央 右端	左端 中央 右端				
	上端筋	2-25 ^φ 2-22 ^φ 2-22 ^φ	2-22 ^φ 2-16 ^φ 4-22 ^φ	2-22 ^φ 2-19 ^φ 4-19 ^φ	4-22 ^φ 2-22 ^φ 4-25 ^φ	4-25 ^φ 2-16 ^φ 4-22 ^φ	4-22 ^φ 2-19 ^φ 3-19 ^φ	2-19 ^φ 2-16 ^φ 2-16 ^φ	2-16 ^φ 2-16 ^φ	2-22 ^φ 2-16 ^φ 2-16 ^φ	2-22 ^φ 2-16 ^φ 2-16 ^φ			
	断面													
1/50	下端筋	2-16 ^φ 2-16 ^φ 2-16 ^φ	2-16 ^φ 2-16 ^φ 2-16 ^φ	3-19 ^φ 2-19 ^φ 3-19 ^φ	2-19 ^φ 2-19 ^φ 2-19 ^φ	2-19 ^φ 2-19 ^φ 2-19 ^φ	2-19 ^φ 2-19 ^φ 2-19 ^φ	4-16 ^φ 2-16 ^φ	2-19 ^φ 2-16 ^φ 2-16 ^φ	3-19 ^φ 2-19 ^φ				
2階梁	符号	2G ₁ b×D=300×600	2G ₂ b×D=300×600	2G ₃ b×D=300×600	2G ₄ b×D=300×600	2G ₅ b×D=300×600	2G ₆ b×D=300×600	2G ₇ b×D=300×600	2G ₈ b×D=300×600	2G _{9,10} b×D=300×600				
	位置	左端 中央 右端	左端 中央 右端	左端 中央 右端	左端 中央 右端	左端 中央 右端	左端 中央 右端	左端 中央 右端	左端 中央 右端	左端 中央 右端				
	上端筋	4-25 ^φ 2-19 ^φ 4-25 ^φ	4-25 ^φ 2-19 ^φ 3-22 ^φ	2-25 ^φ 2-22 ^φ 4-22 ^φ	6-22 ^φ 2-22 ^φ 6-22 ^φ	6-22 ^φ 2-22 ^φ 4-25 ^φ	4-25 ^φ 2-22 ^φ 3-22 ^φ	4-19 ^φ 2-16 ^φ	4-22 ^φ 2-19 ^φ	4-22 ^φ 2-19 ^φ	2G _{9,10} = 1/2			
	断面													
1/50	下端筋	4-19 ^φ 2-19 ^φ 2-19 ^φ	2-19 ^φ 2-19 ^φ 2-19 ^φ	4-19 ^φ 2-19 ^φ 4-19 ^φ	4-22 ^φ 3-22 ^φ 3-22 ^φ	3-22 ^φ 2-22 ^φ 2-22 ^φ	3-22 ^φ 2-22 ^φ 3-22 ^φ	3-19 ^φ 2-19 ^φ	4-19 ^φ 2-19 ^φ					
基礎梁	符号	F _{G1,2} b×D=300×300	F _{G3,5,6} b×D=300×300	F _{G7,10} b×D=300×300	F _{G11} b×D=300×700									
	位置	外端 中央 内端	両端 中央	両端 中央	両端 中央									
	上端筋	4-19 ^φ 2-19 ^φ 2-16 ^φ	2-16 ^φ 2-16 ^φ	3-16 ^φ 2-16 ^φ	2-19 ^φ 2-19 ^φ									
	断面													
1/50	下端筋	4-19 ^φ 2-19 ^φ 2-16 ^φ	2-16 ^φ 2-16 ^φ	3-16 ^φ 2-16 ^φ	2-19 ^φ 2-19 ^φ									
各階柱	符号	4C ₁	4C _{2~4}	4C _{5~8}		3C _{1~4}	3C ₅	3C _{6~8}		2C _{1~4, 6~8}	2C ₅			
	断面													
	1/50	4-19 ^φ 4-16 ^φ	8-16 ^φ	8-16 ^φ		8-16 ^φ	4-19 ^φ 4-16 ^φ	8-16 ^φ		4-19 ^φ 4-16 ^φ	6-19 ^φ 3-16 ^φ			
	符号	1C _{1,5}	1C _{2~4, 6, 8}	1C ₇										
1/50	断面													
		柱頭 柱脚	柱頭 柱脚	柱頭 柱脚										
		4-19 ^φ 2-16 ^φ	6-19 ^φ 2-16 ^φ 10-19 ^φ 2-16 ^φ	4-22 ^φ 4-16 ^φ 8-22 ^φ 2-16 ^φ										

注)

- 梁、柱断面は、図面に示す通りとする。但し、梁の断面は、図面に示す通りとする。
- 柱の断面は、図面に示す通りとする。但し、柱の断面は、図面に示す通りとする。
- 柱の断面は、図面に示す通りとする。但し、柱の断面は、図面に示す通りとする。
- 柱の断面は、図面に示す通りとする。但し、柱の断面は、図面に示す通りとする。

吹田市の建設部建築課

図面番号: 16

図面: 16

図面: 16

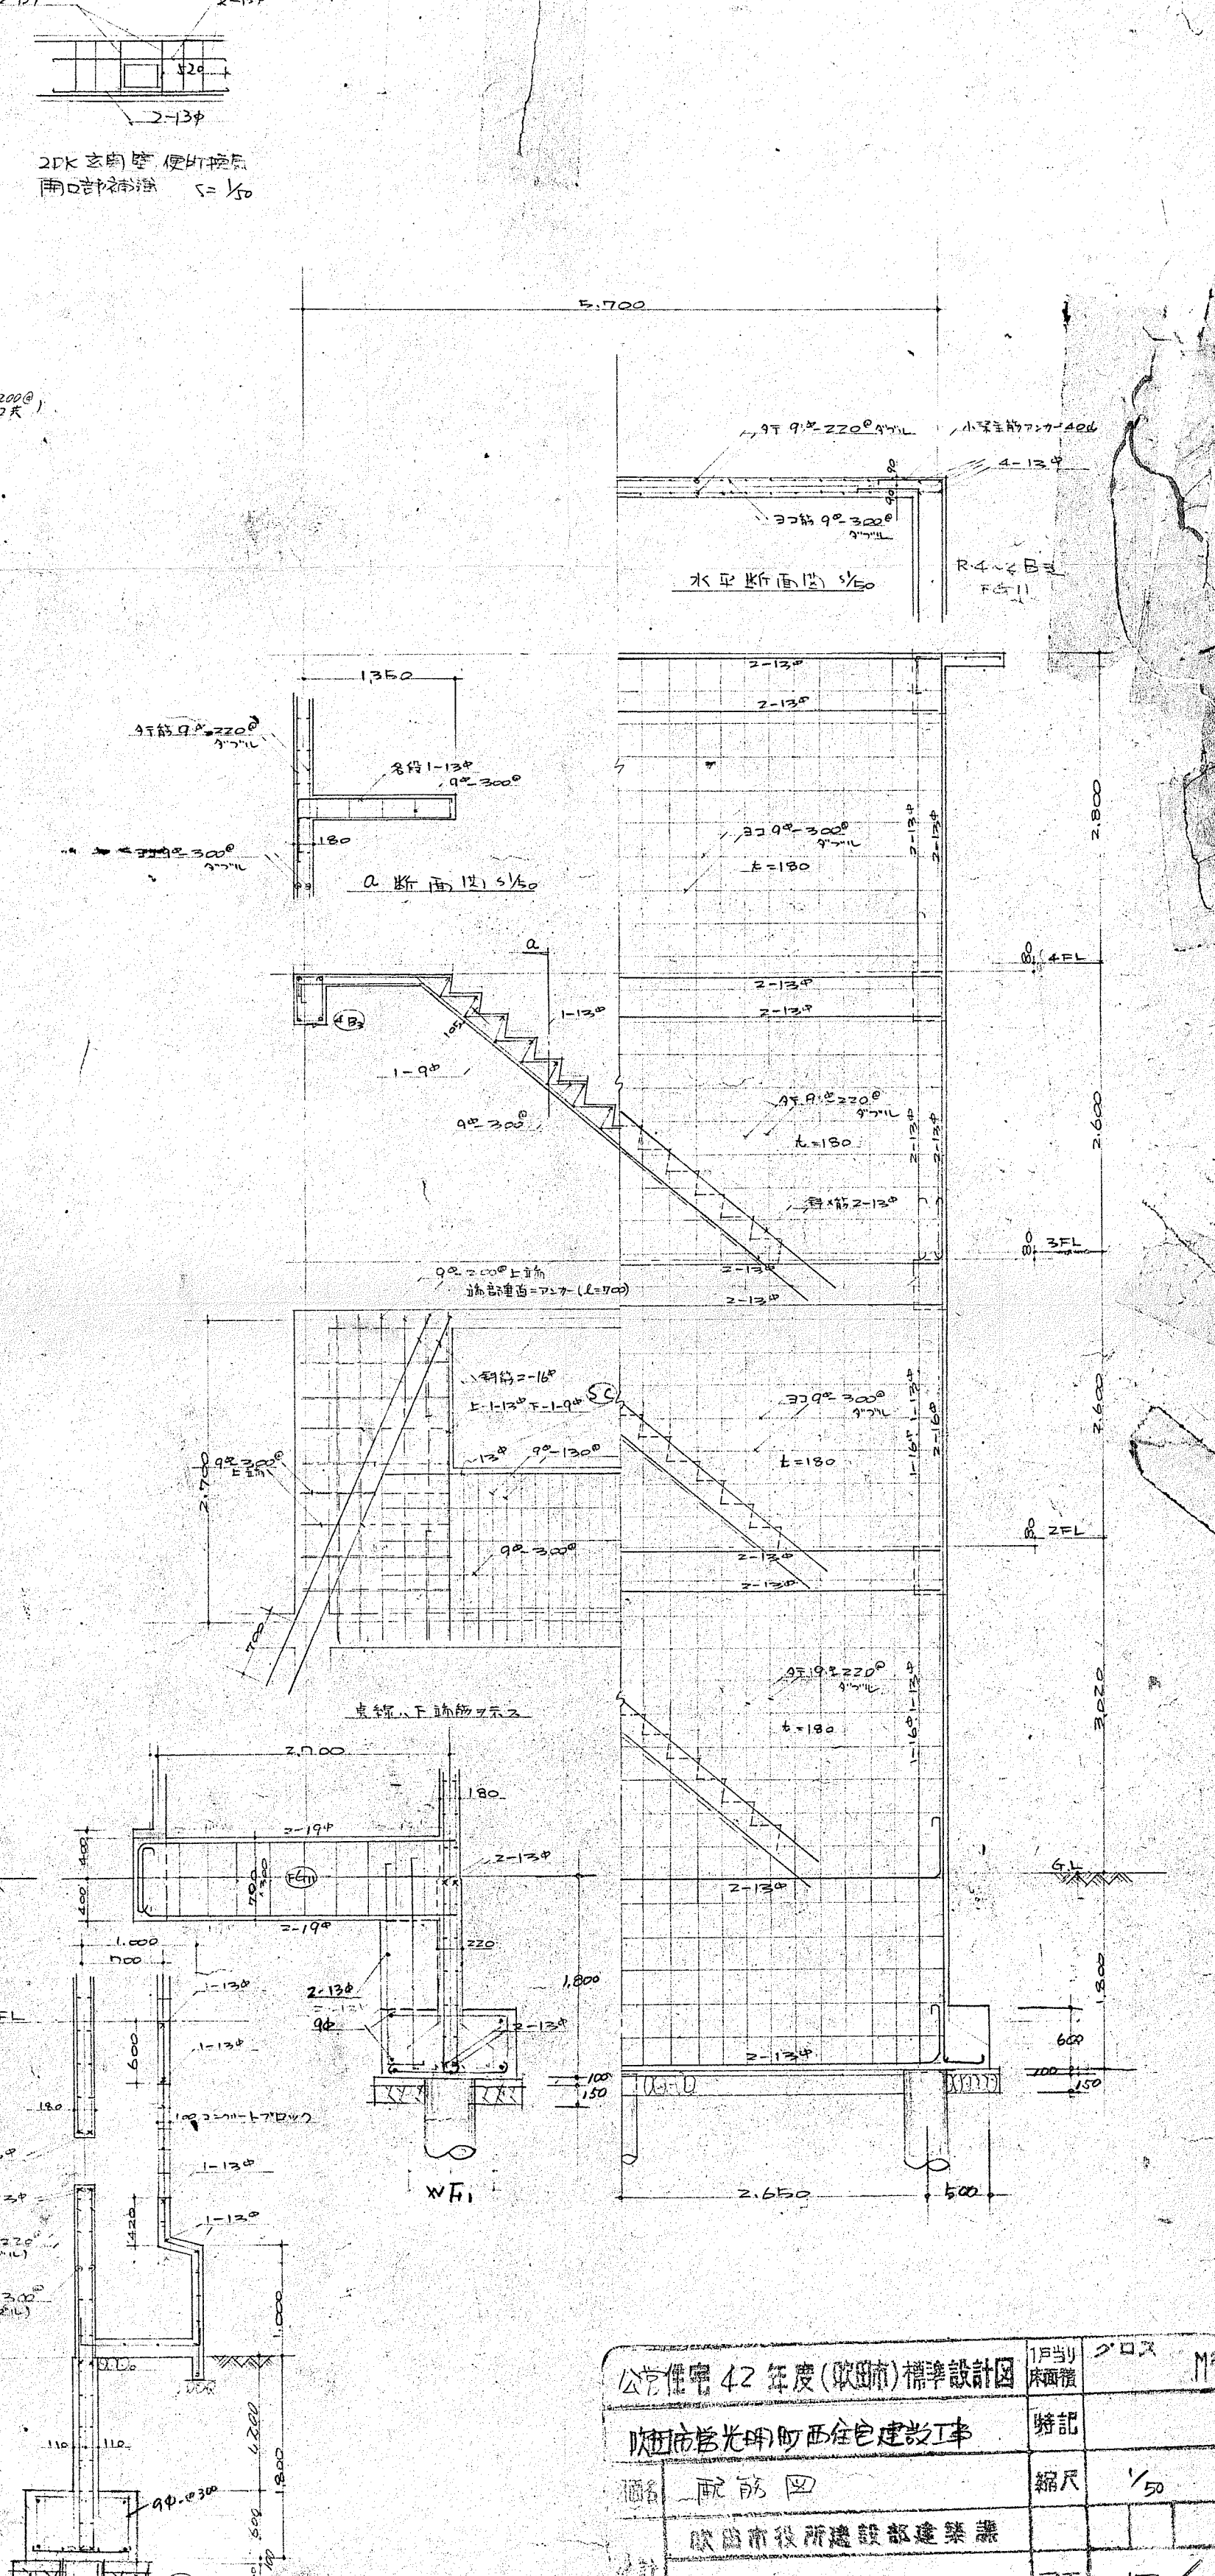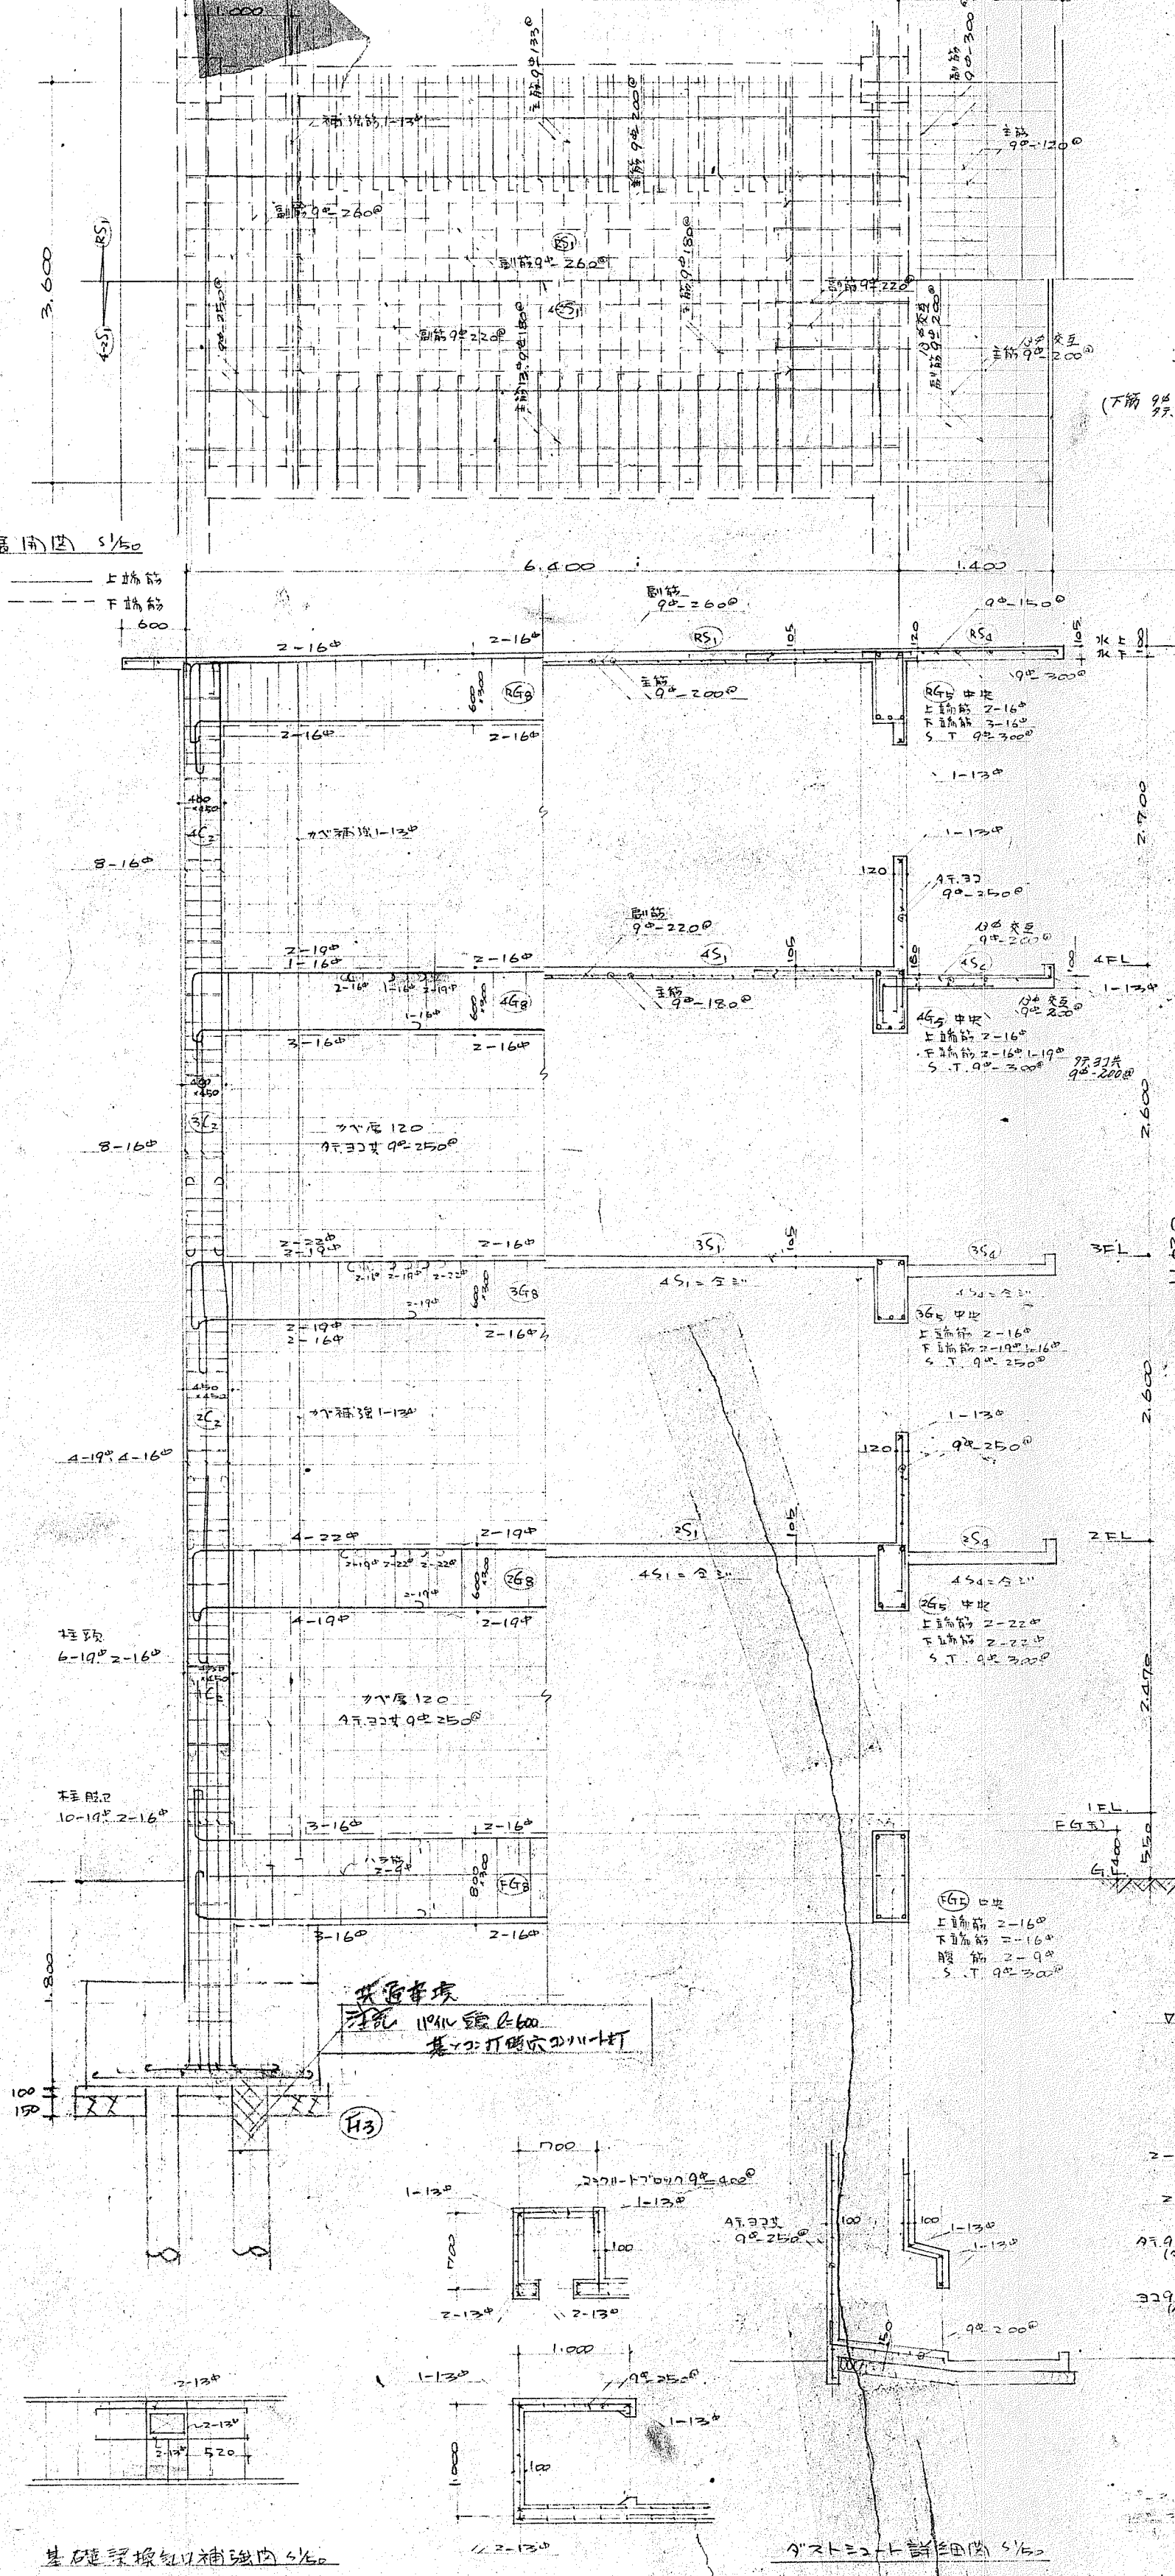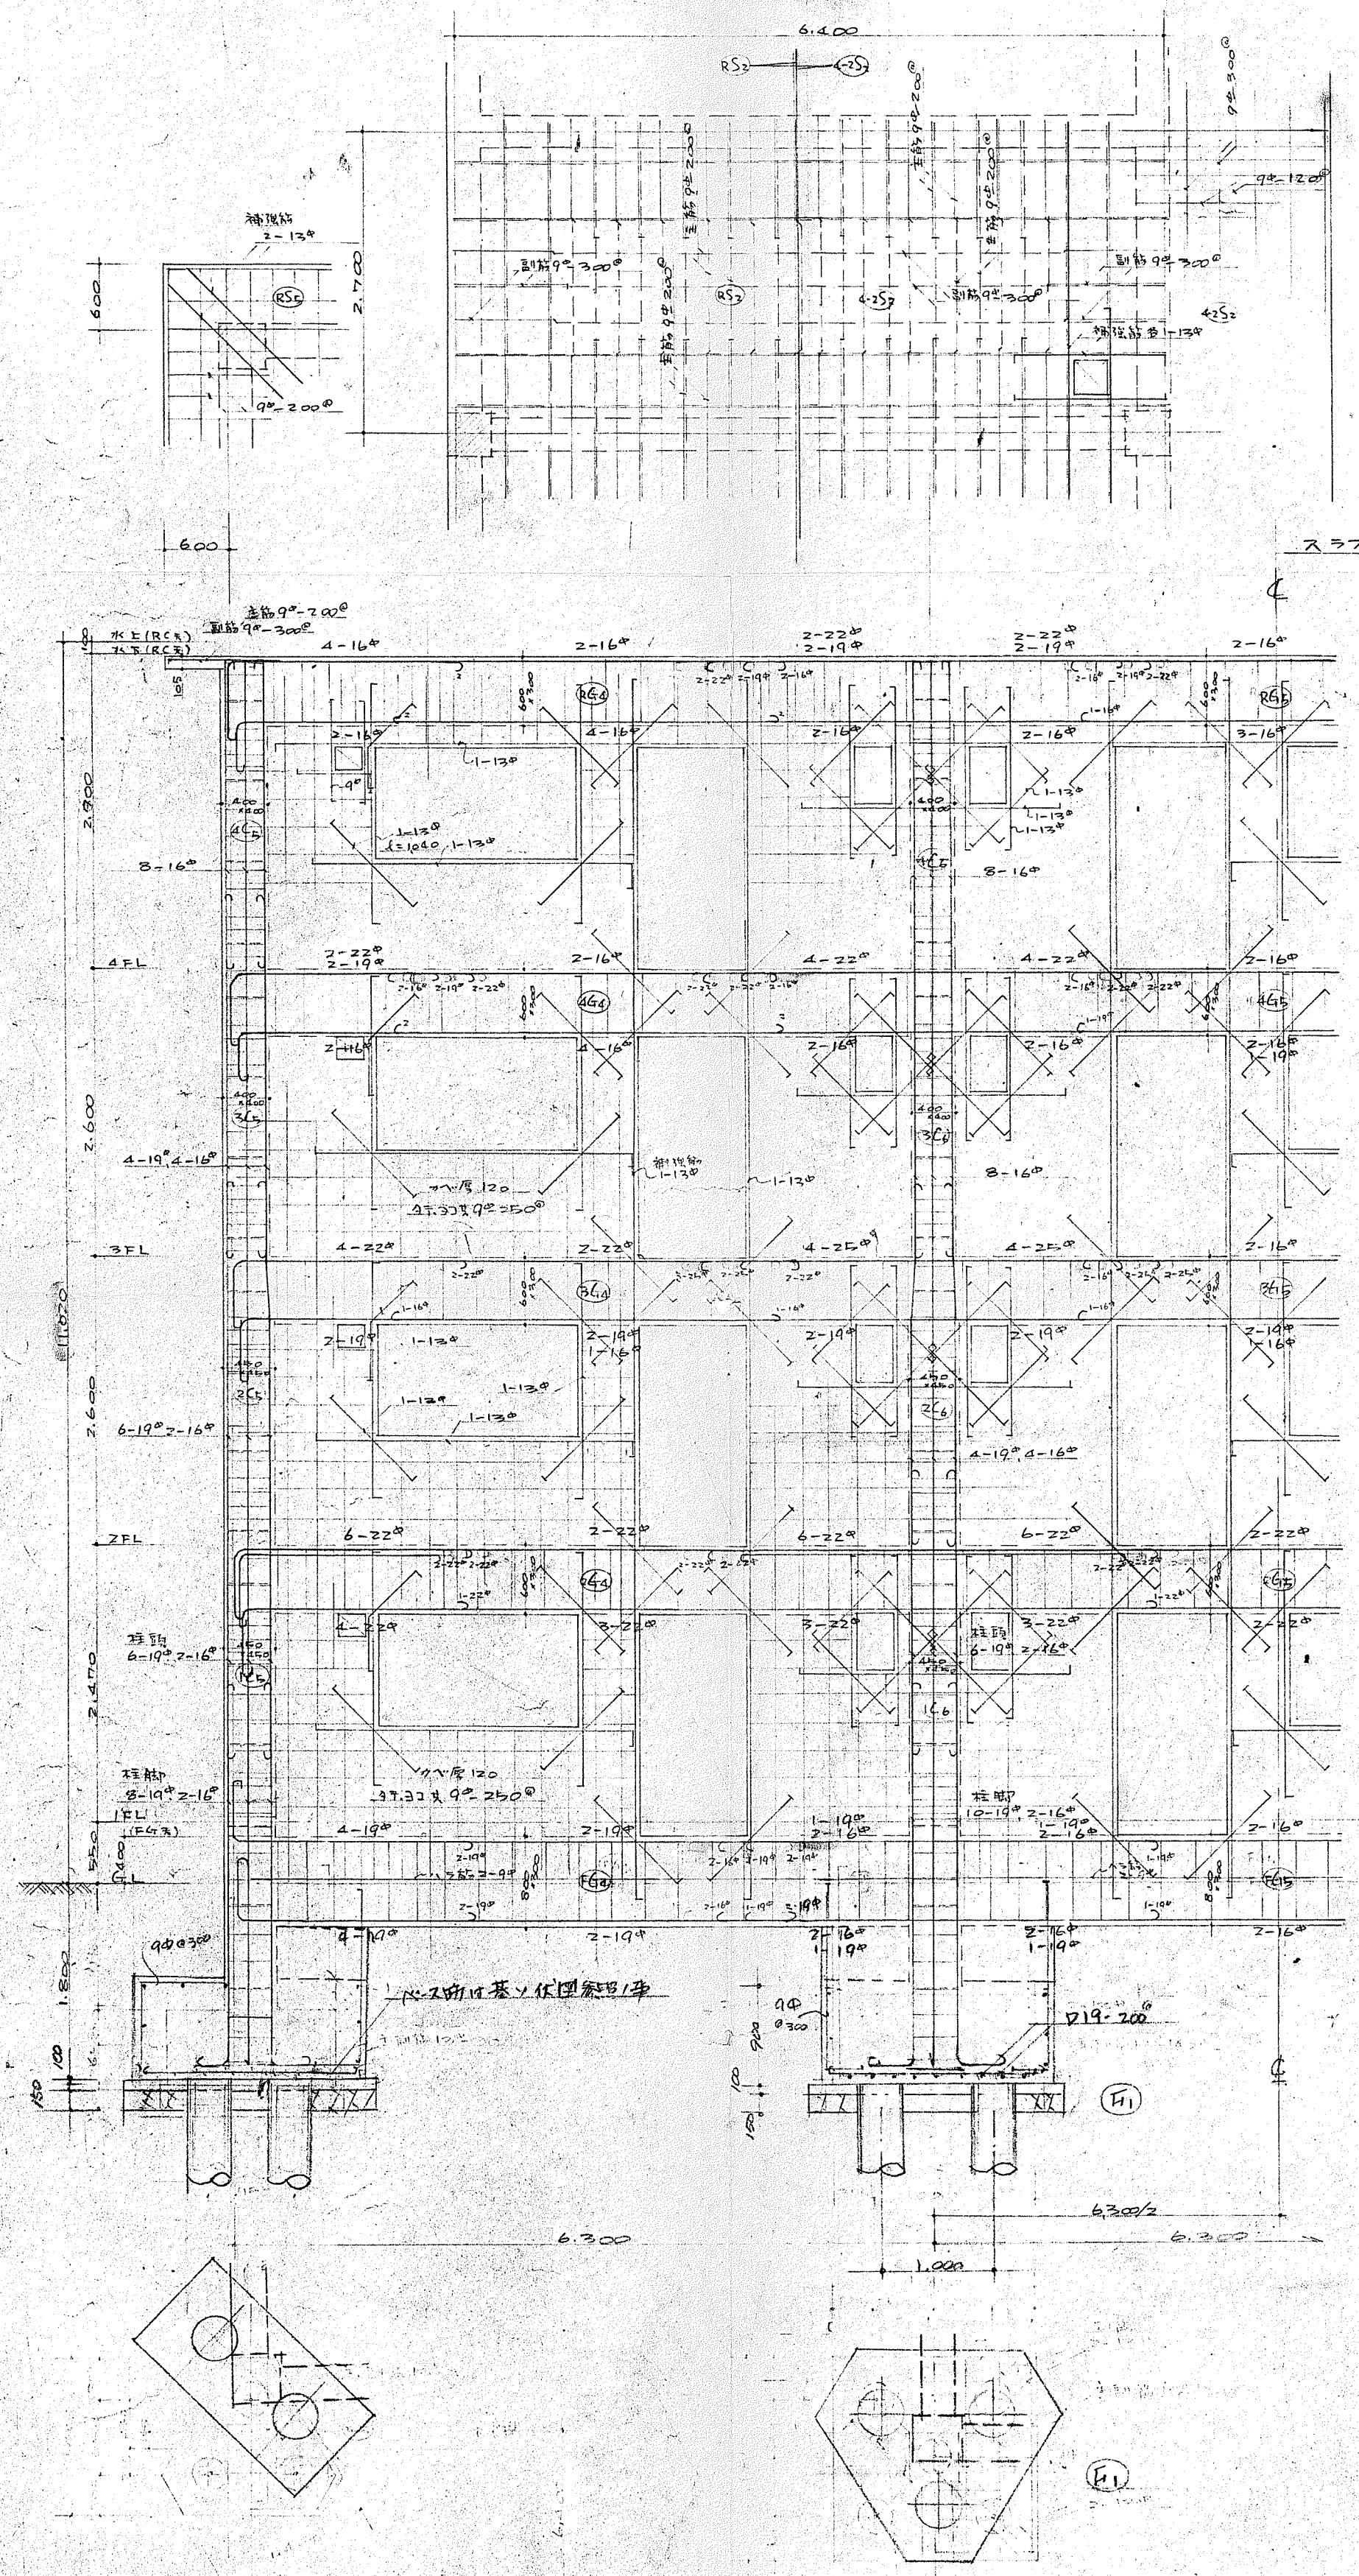

公営住宅 42 年度 (取組) 標準設計図	1/50	1/50
取組市営光明町西倉色建設工事	特記	
設計 院 前 田	縮尺	1/50
取組市役所建設部建築課		
図面番号	17	

外構工事仕様

1. U型測溝の勾配は1/200程度とする
2. 工事搬入路は図示の場所(本工事の時に決める図面)とし本市係員の指示通り施工する事
3. 境界杭はコンクリート製品をうめこむ事但し施工時は本市監査員立ち会とする

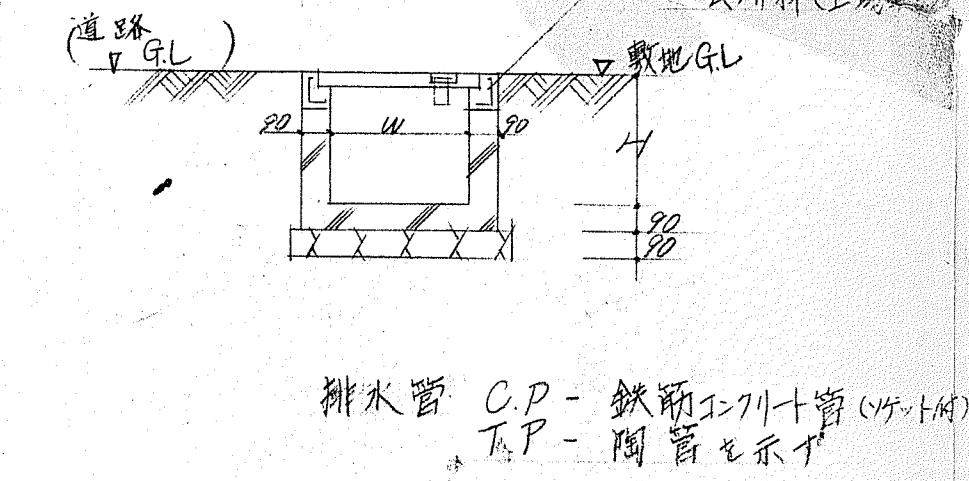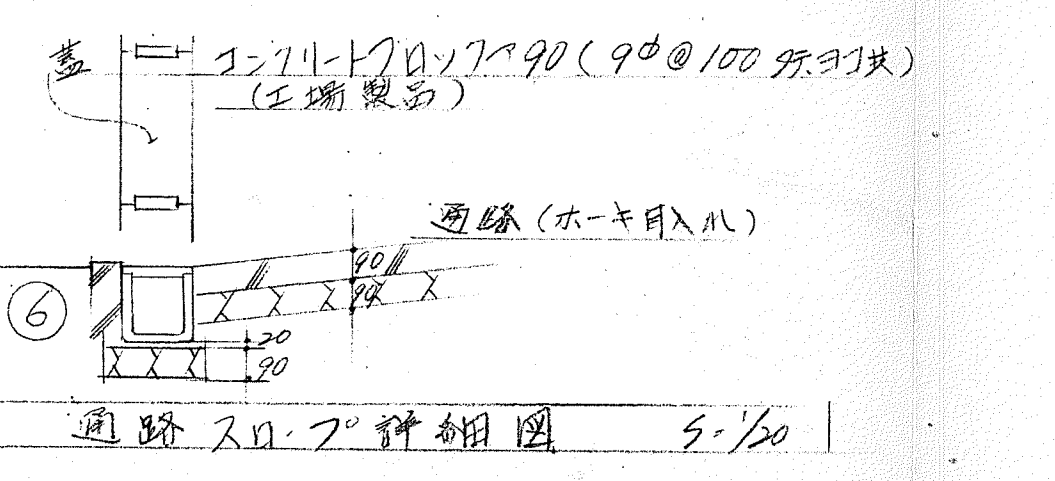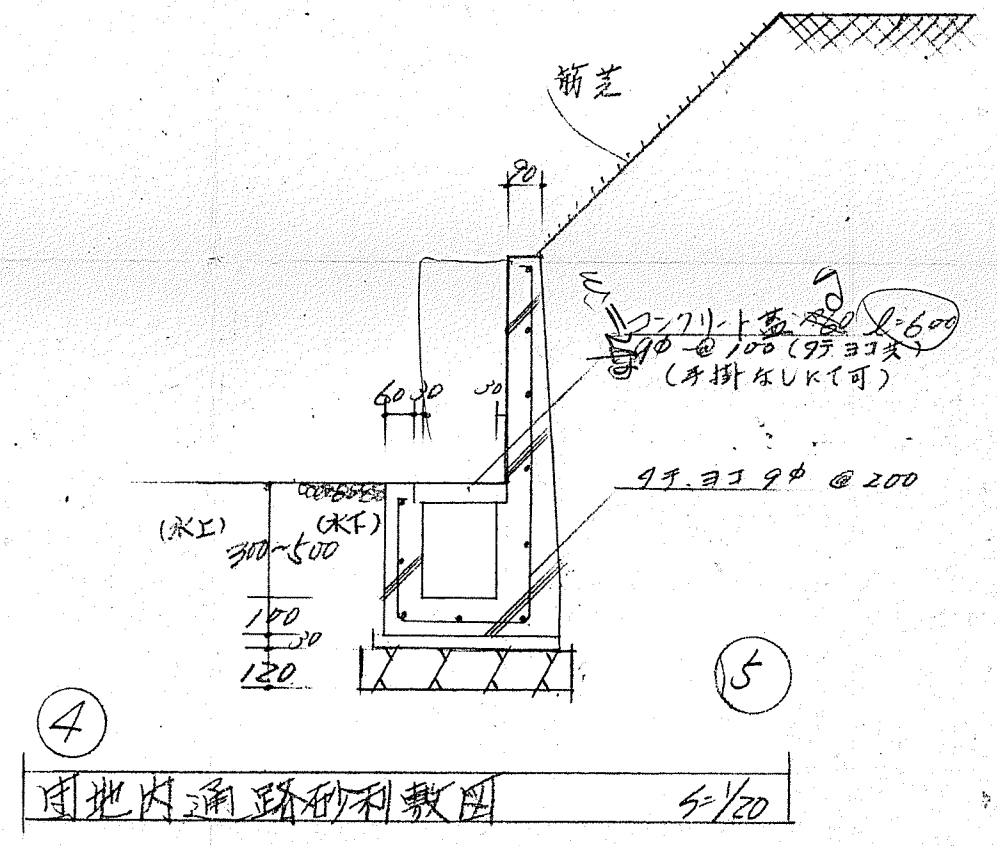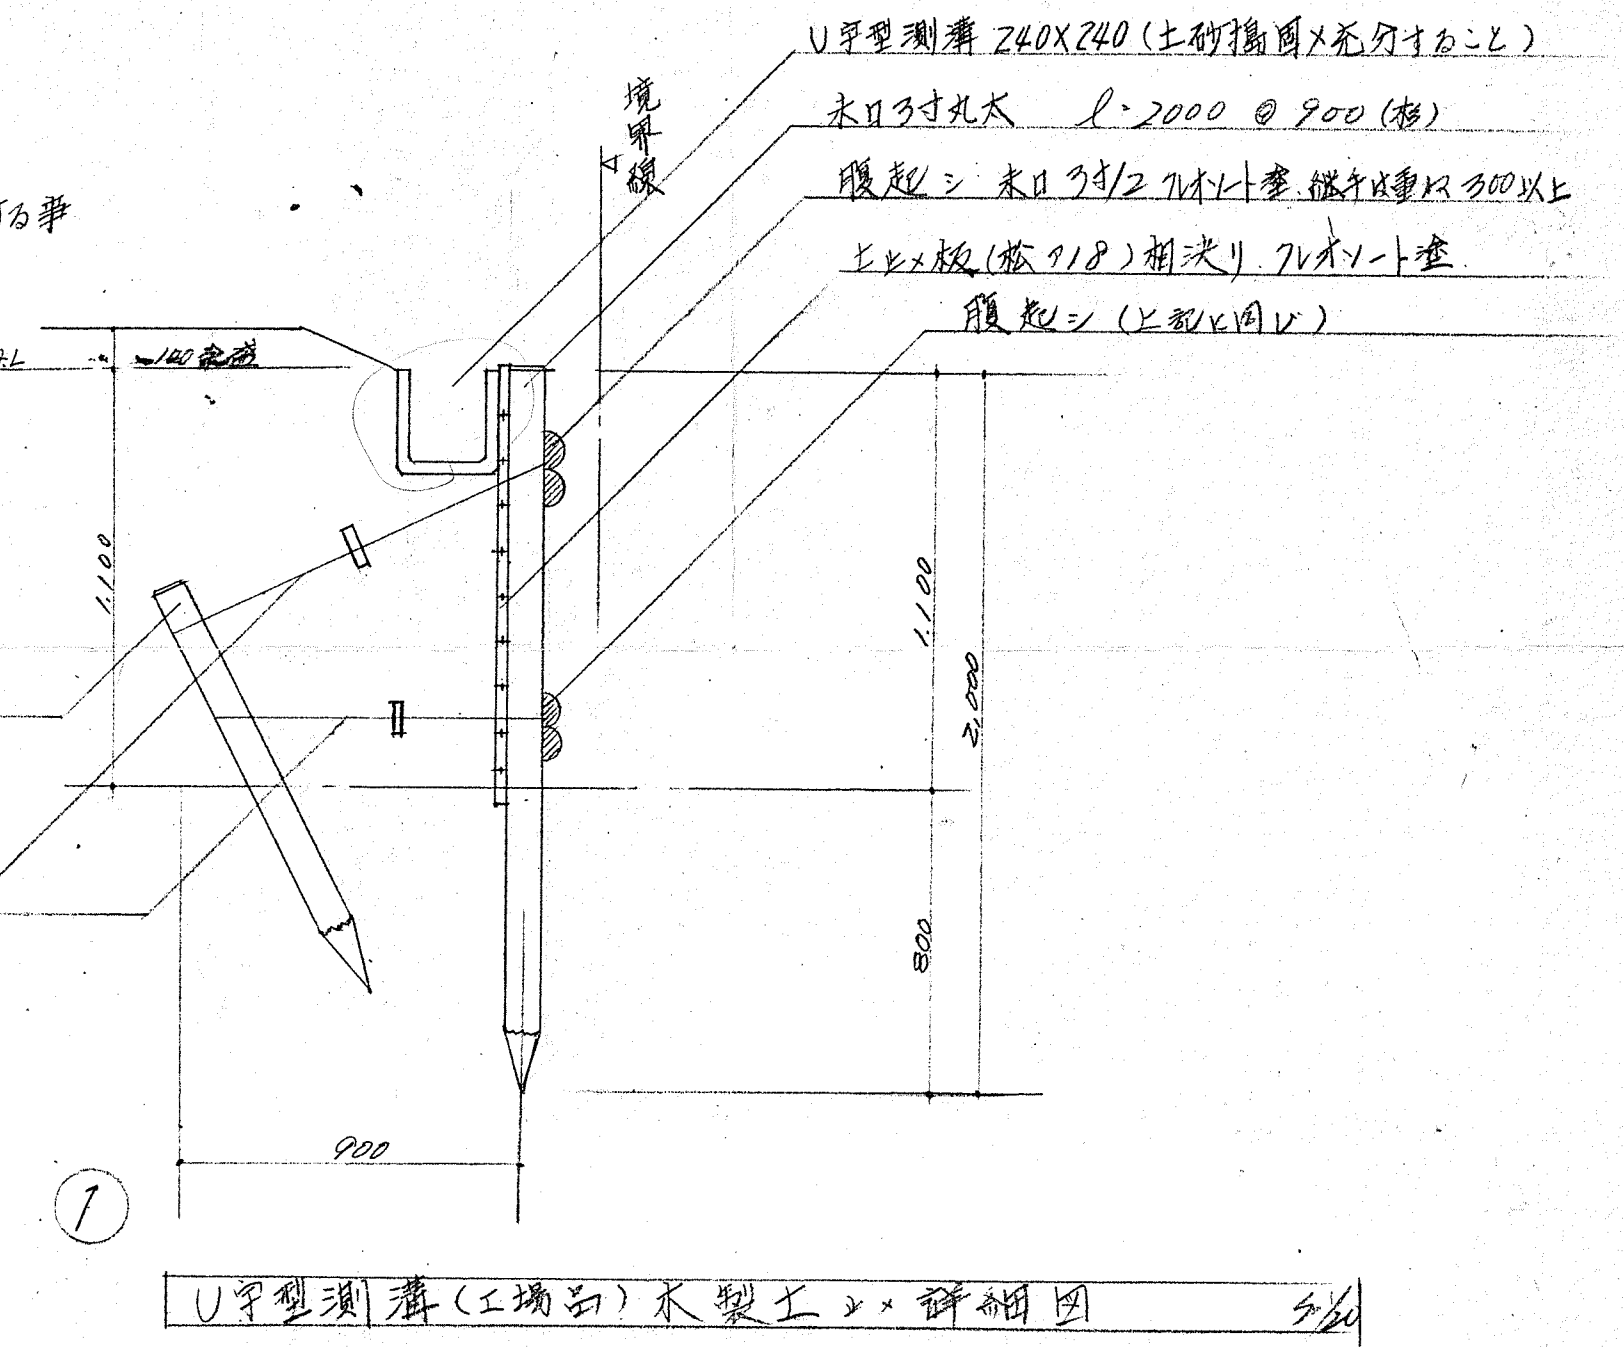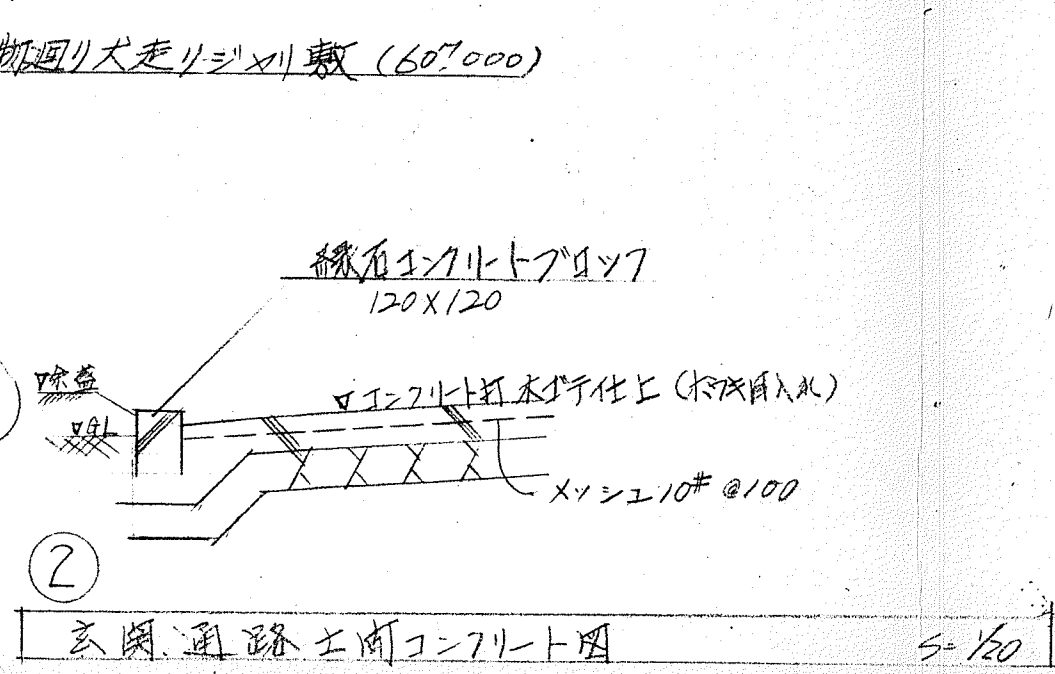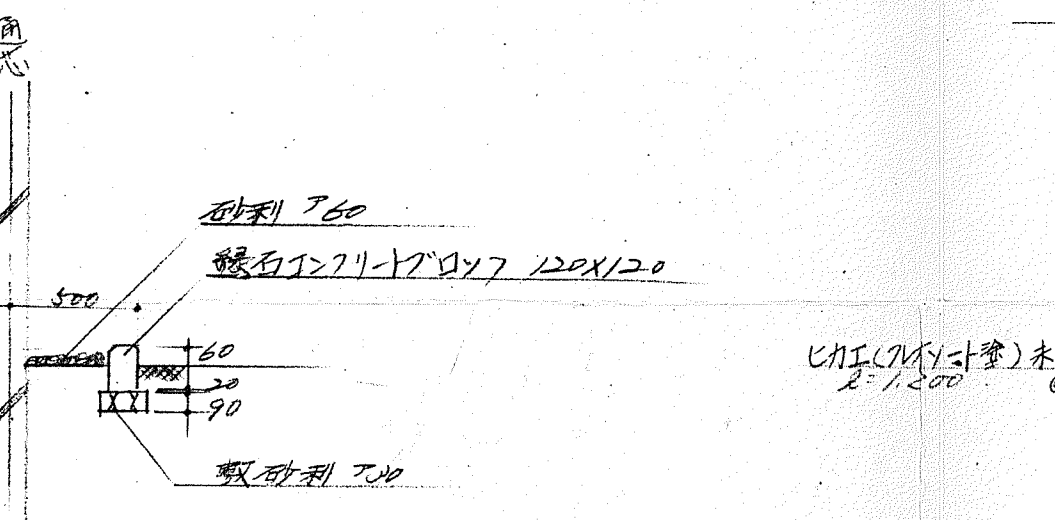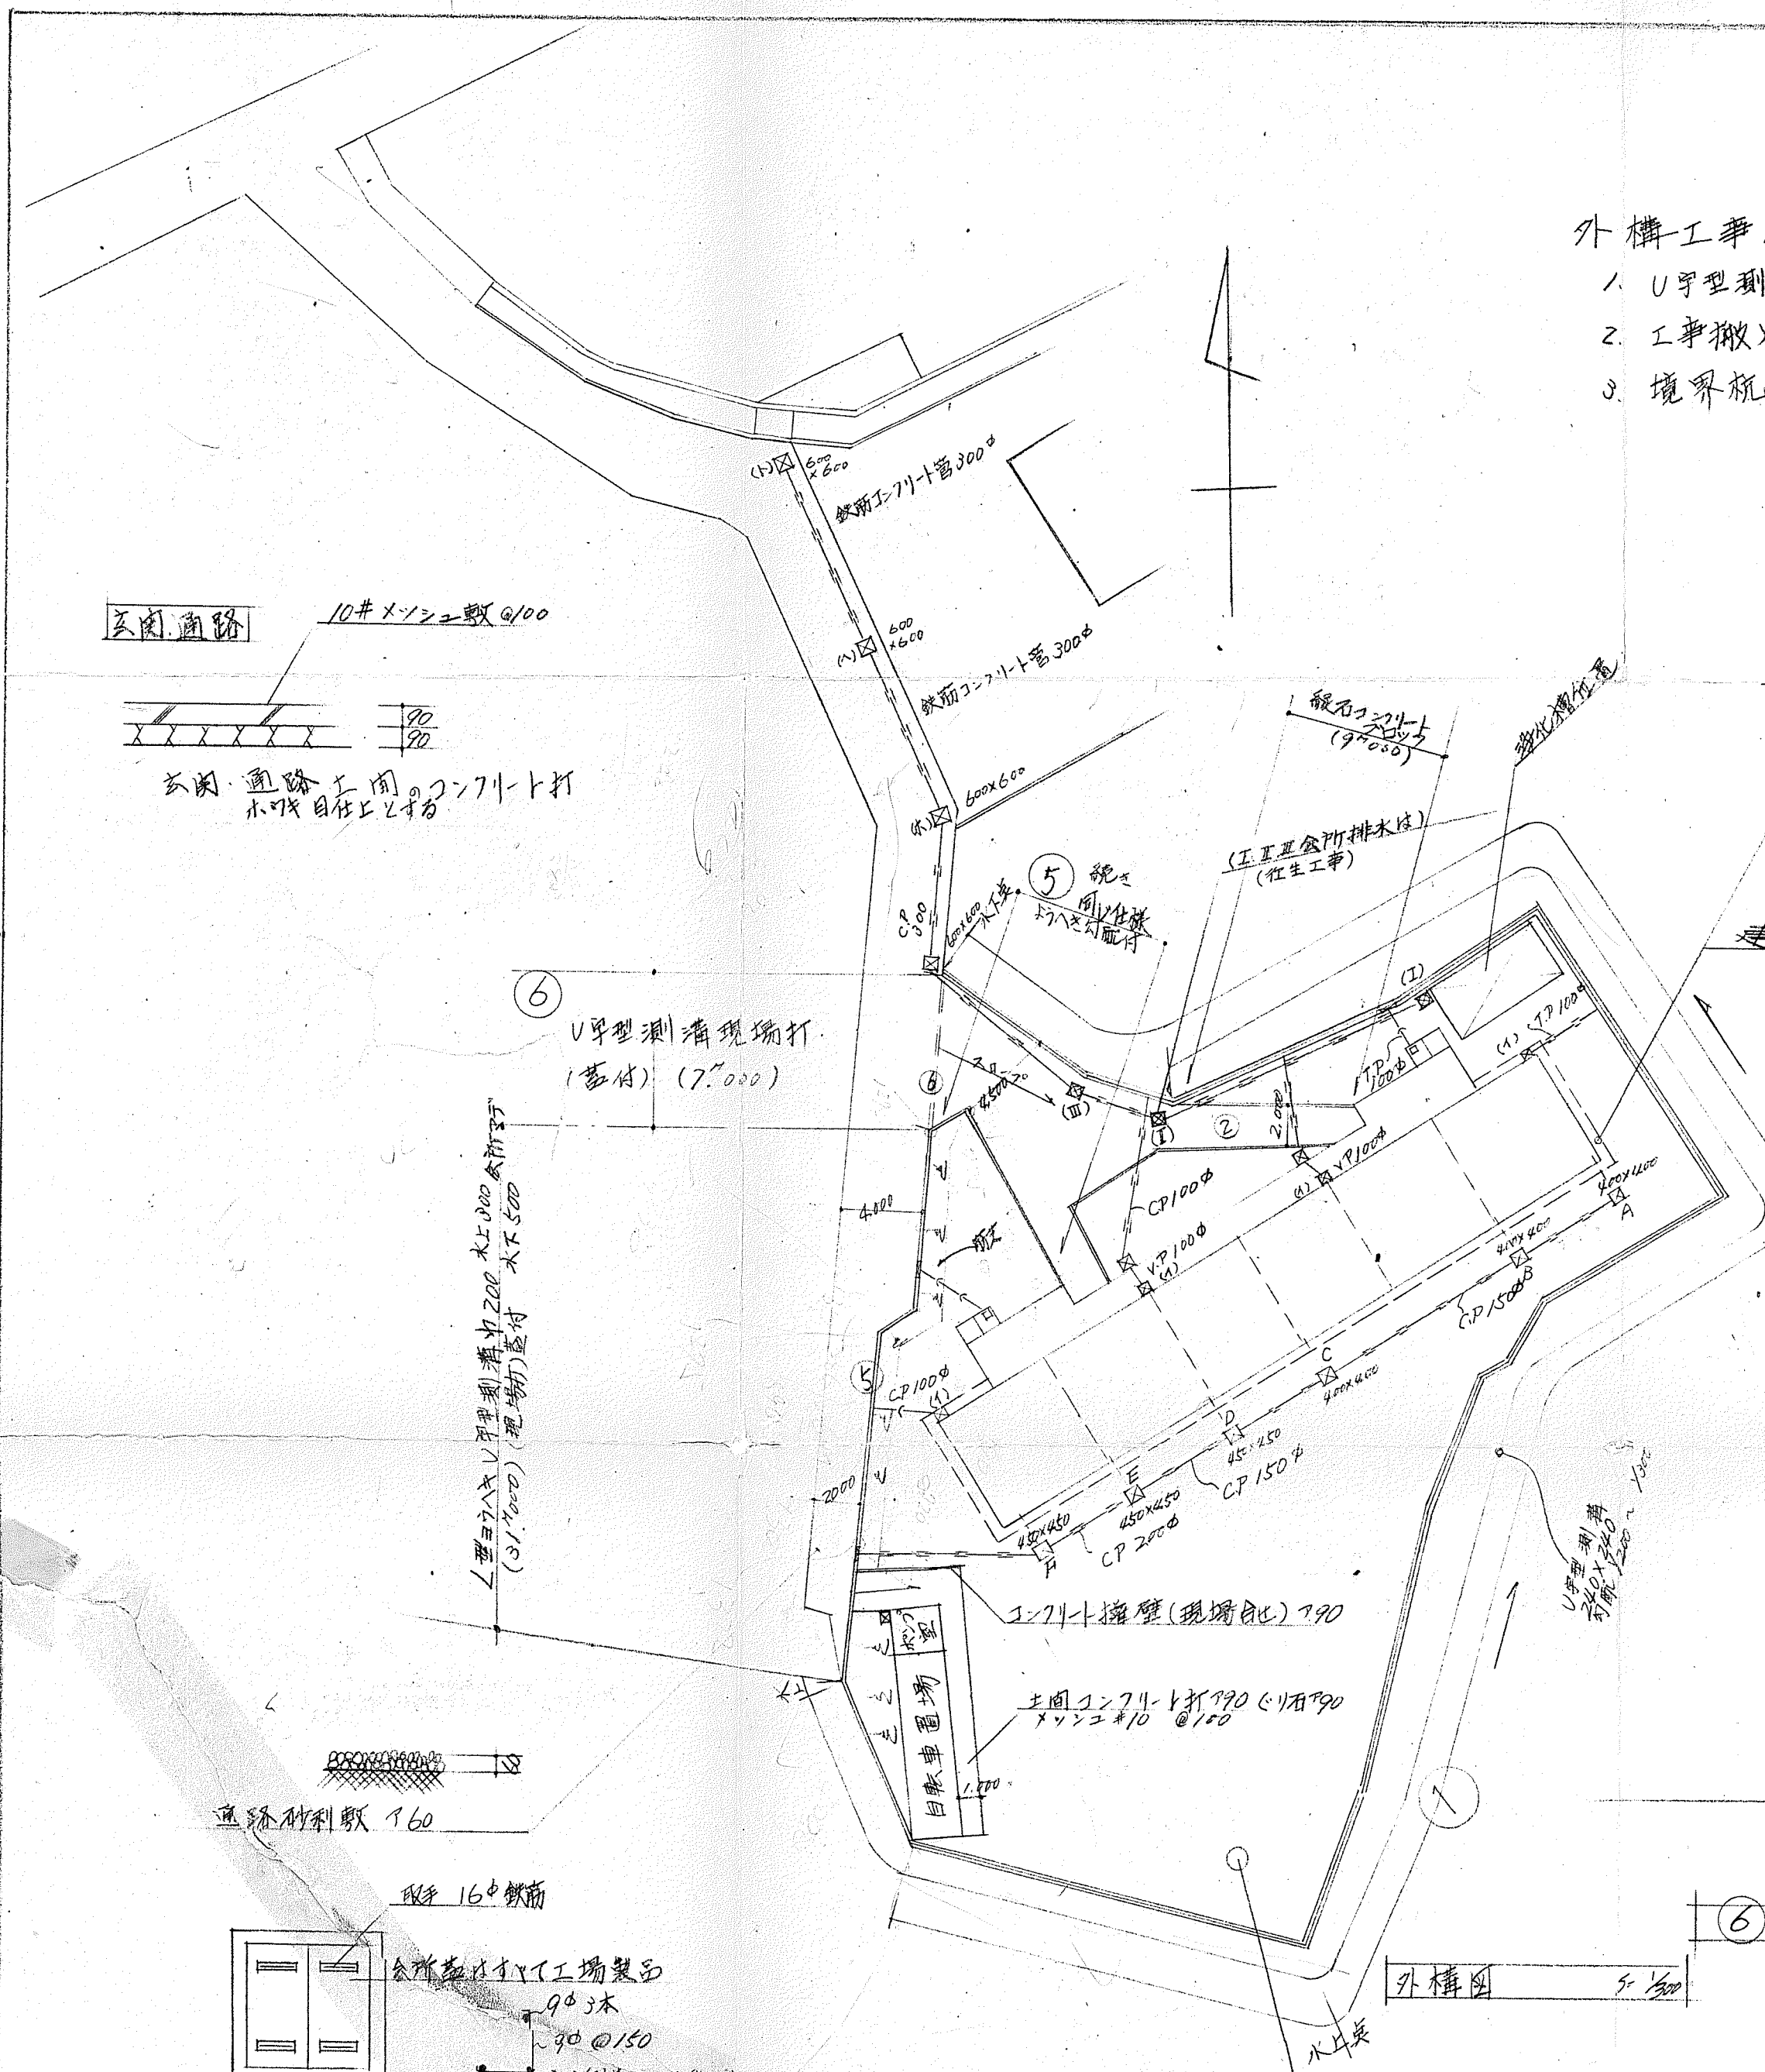


	W	H
300 x 300	300	300
400 x 400	400	400
500 x 500	500	500
600 x 600	600	600
700 x 700	700	700

(マンホールの蓋は450φ)
会所用の排水マンホールは、ホントのみ





階	会所サイズ	深さ	(内部仕上は防水コンクリート)
I	450 x 450	450	(")
II	"	500	(")
III	"	520	(")

会所のコンクリート仕様は一般会所に準ずる

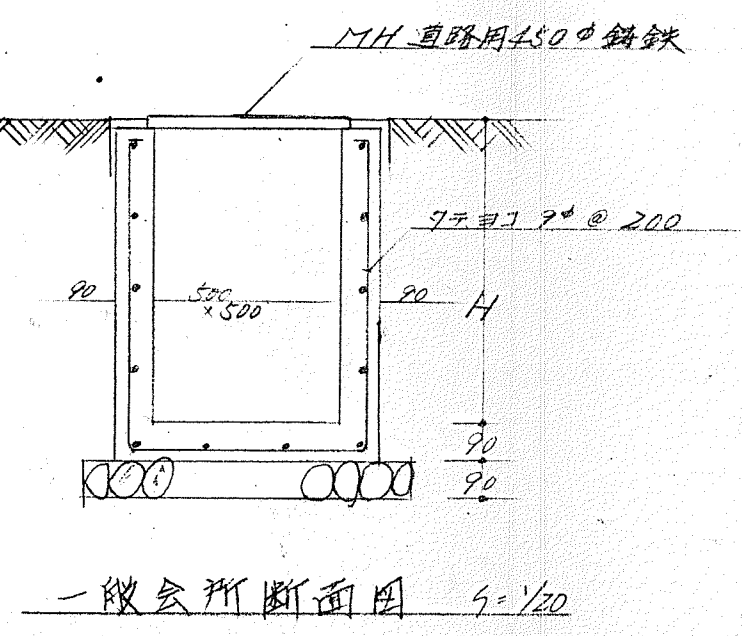

注記 浄化槽、ポンプ室の位置は現場にて本市監査員と打合せ決定する事
自転車置場

公営住宅 42年度(吹田市)標準設計図		1/200	1/200
光明町住宅建設工事		特記	
名称	外構図	縮尺	
設計	吹田市役所建設部建築課		
昭和 42 年 3 月 20 日	図面	1/200	
昭和 42 年 3 月 20 日	巻号		

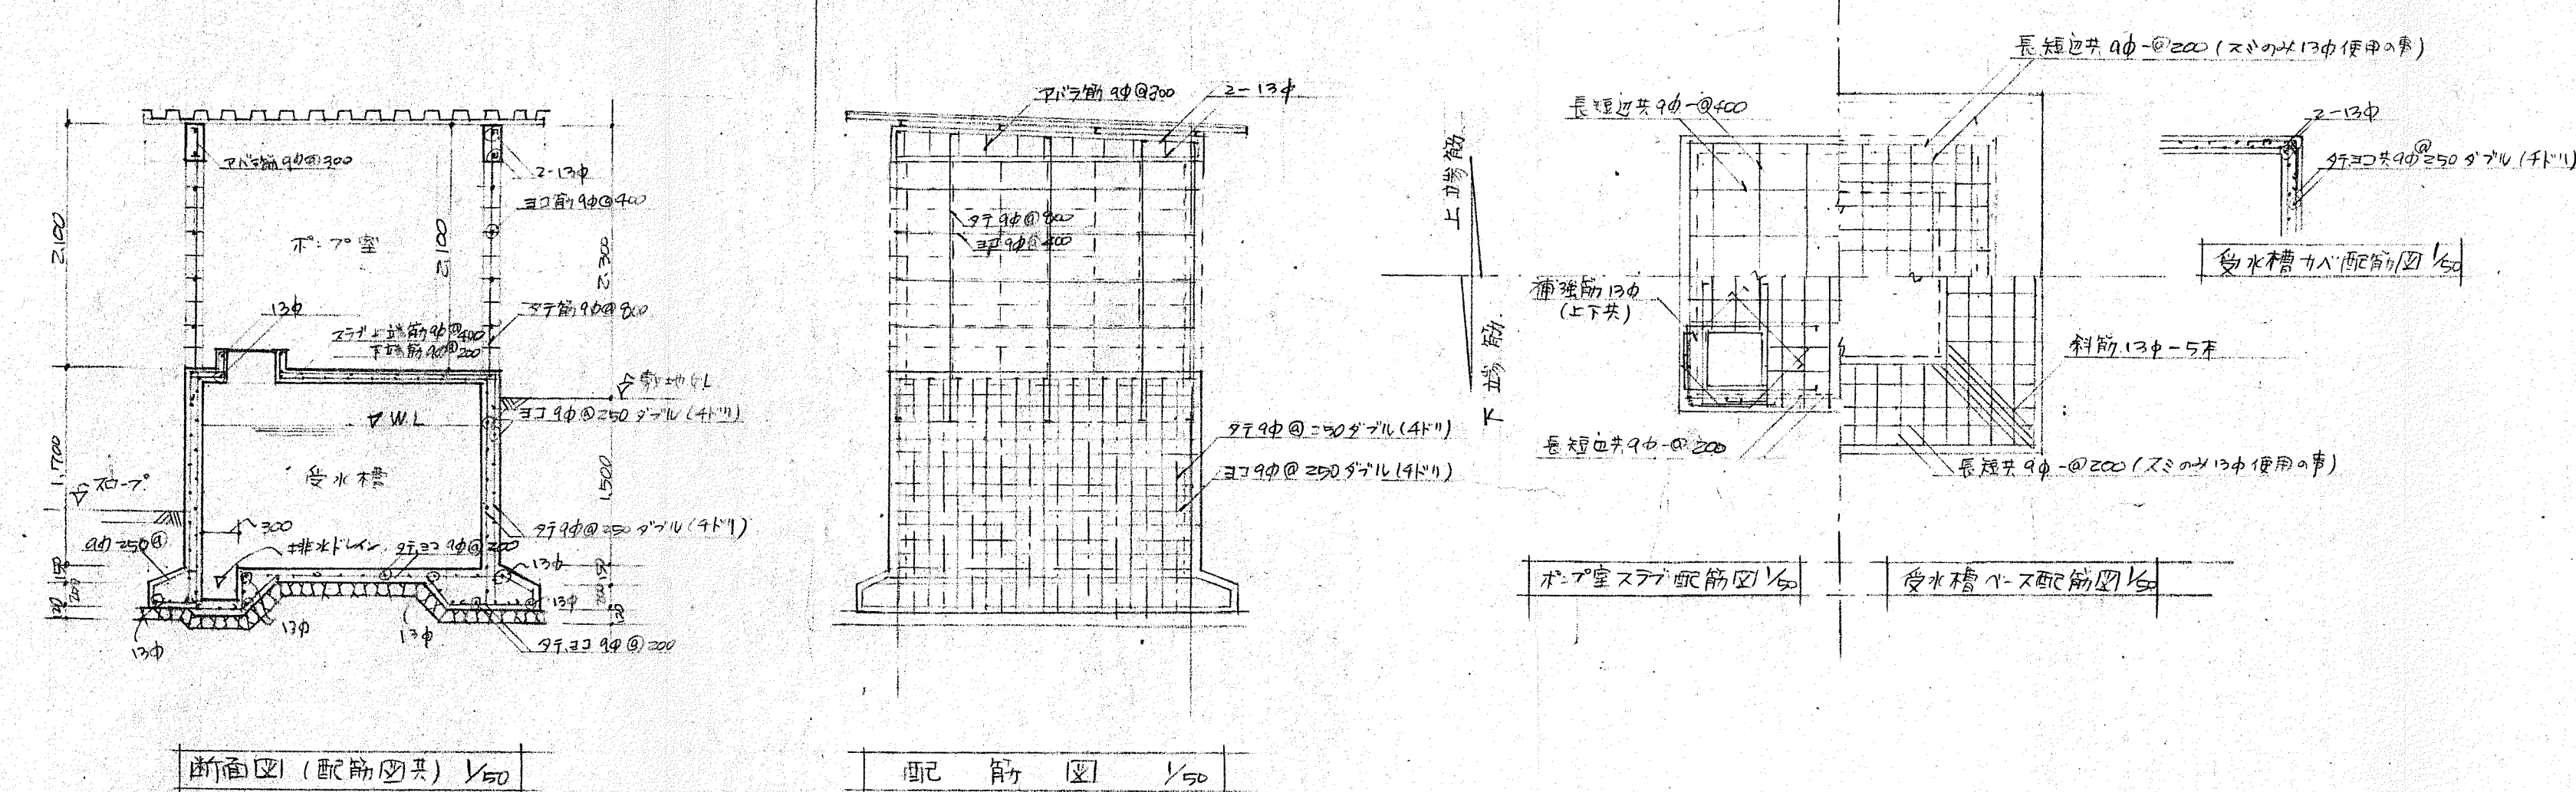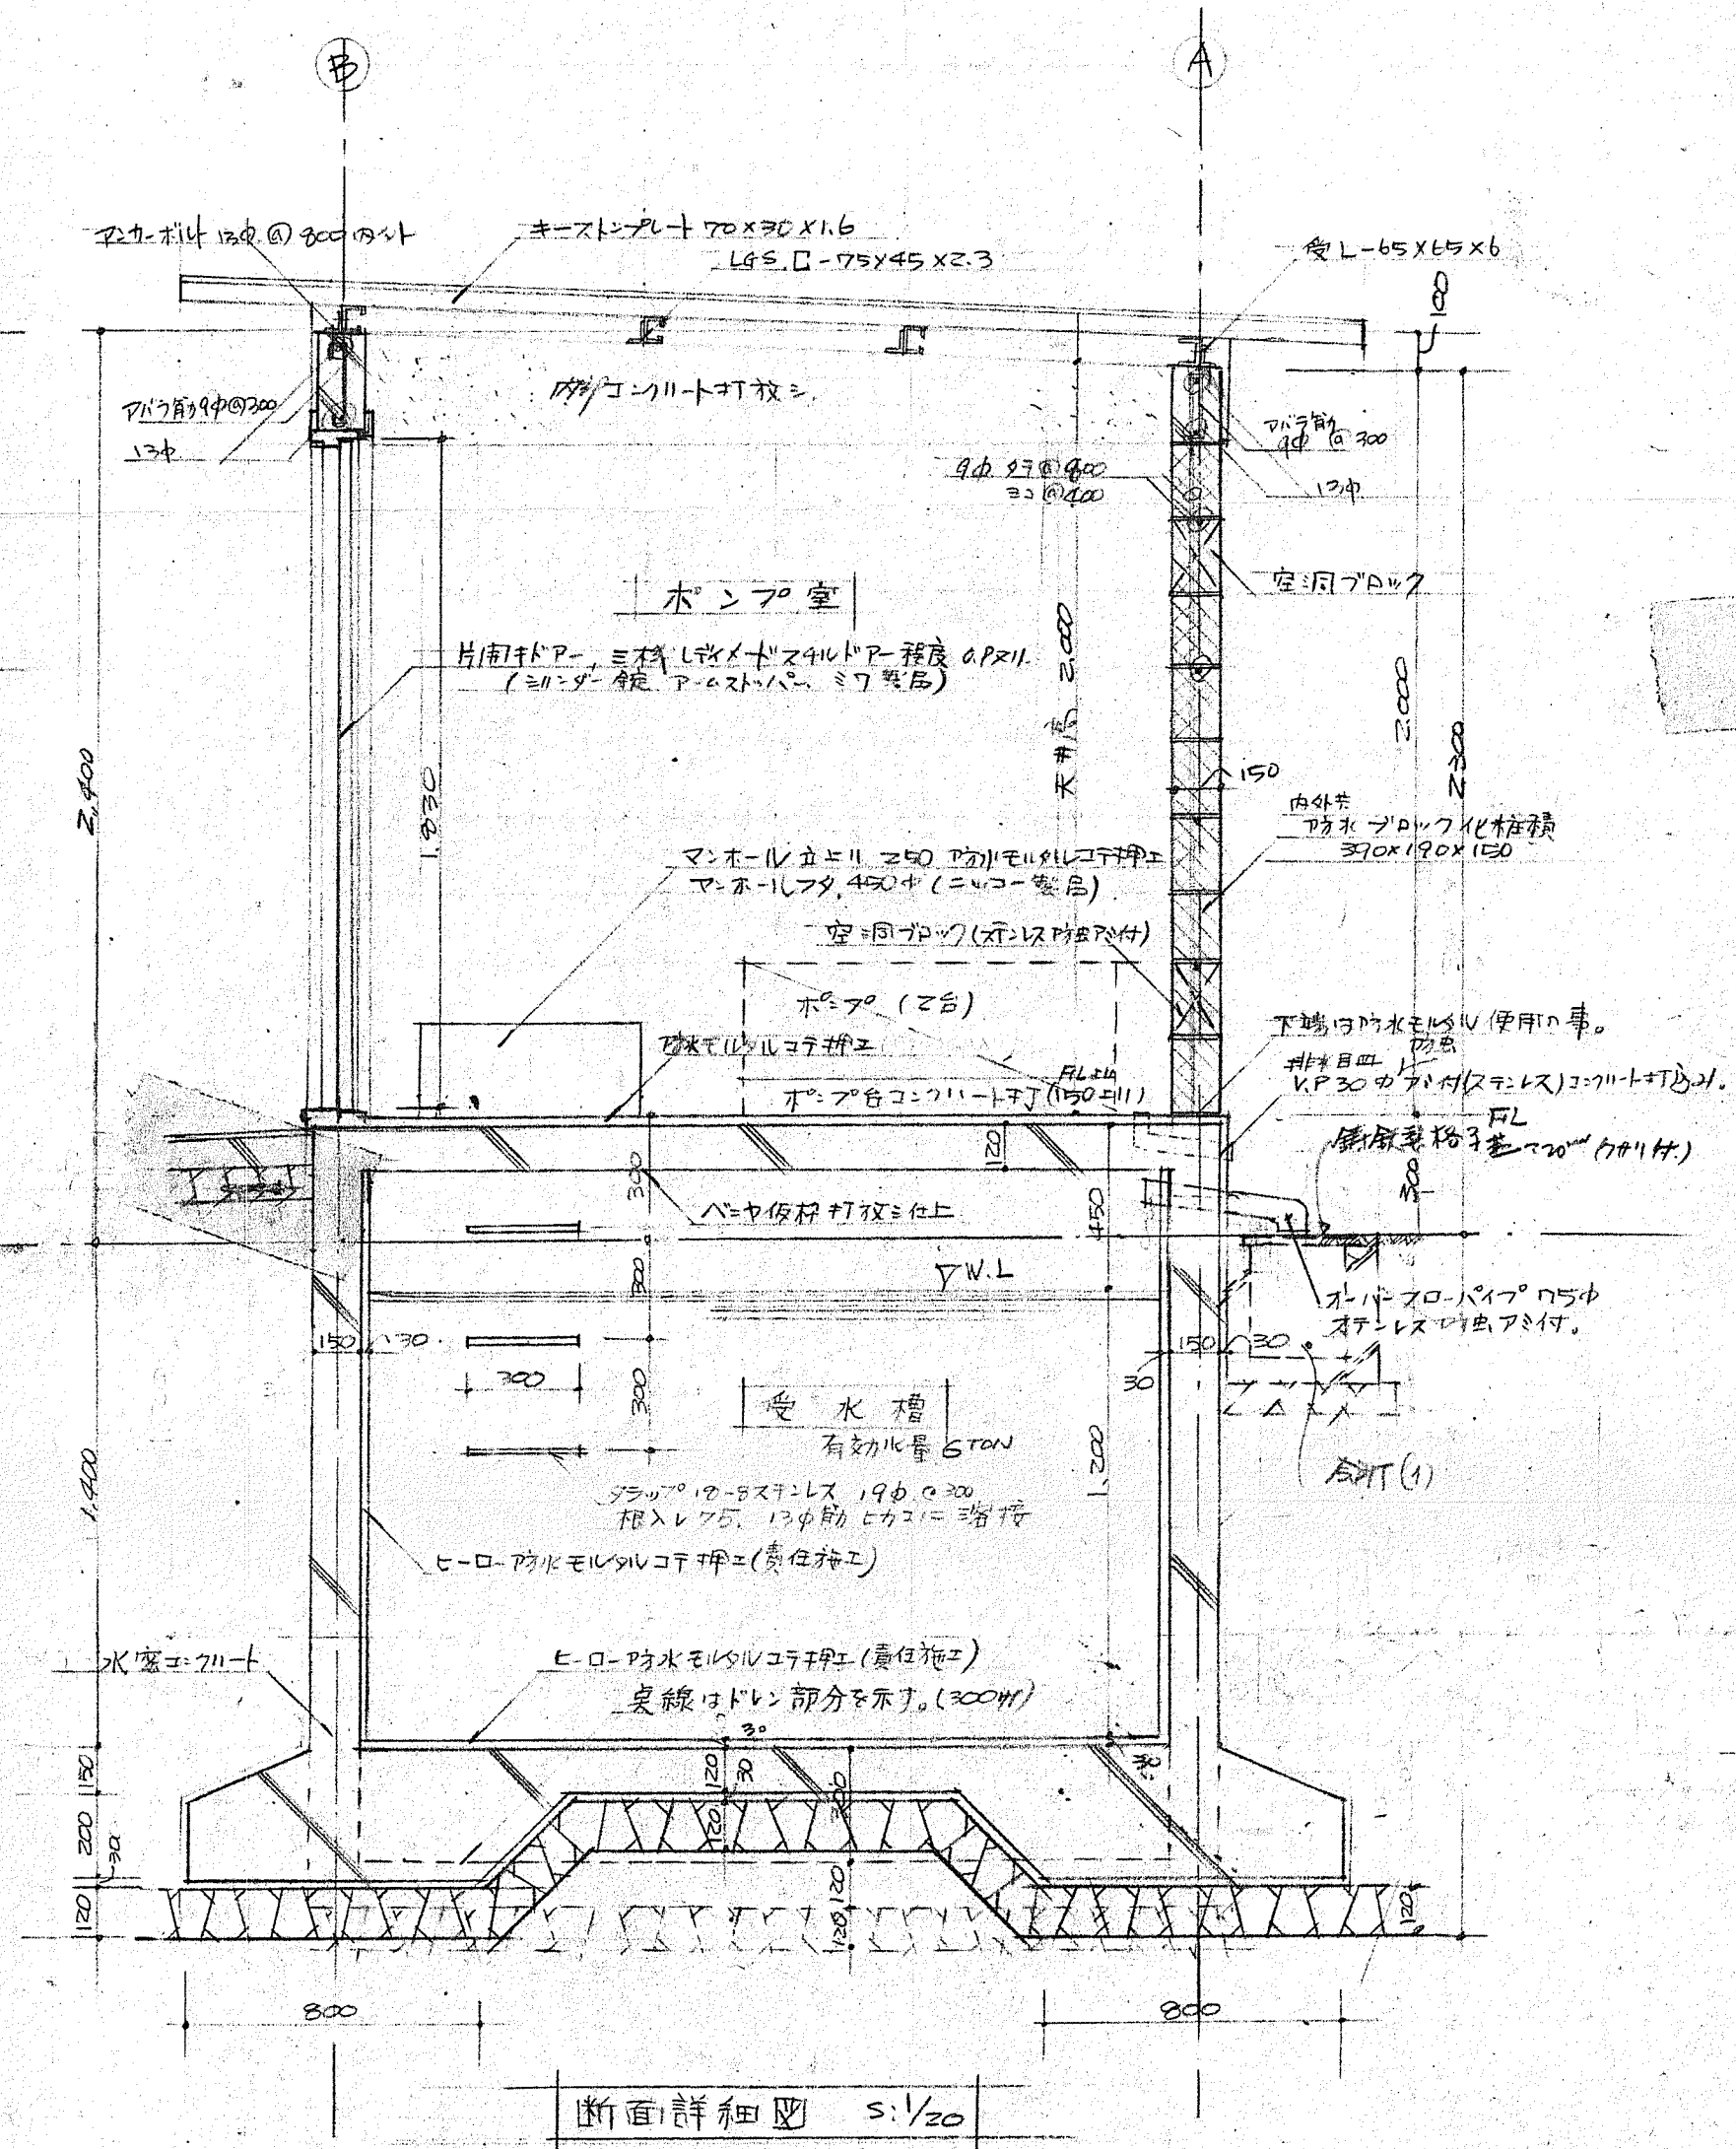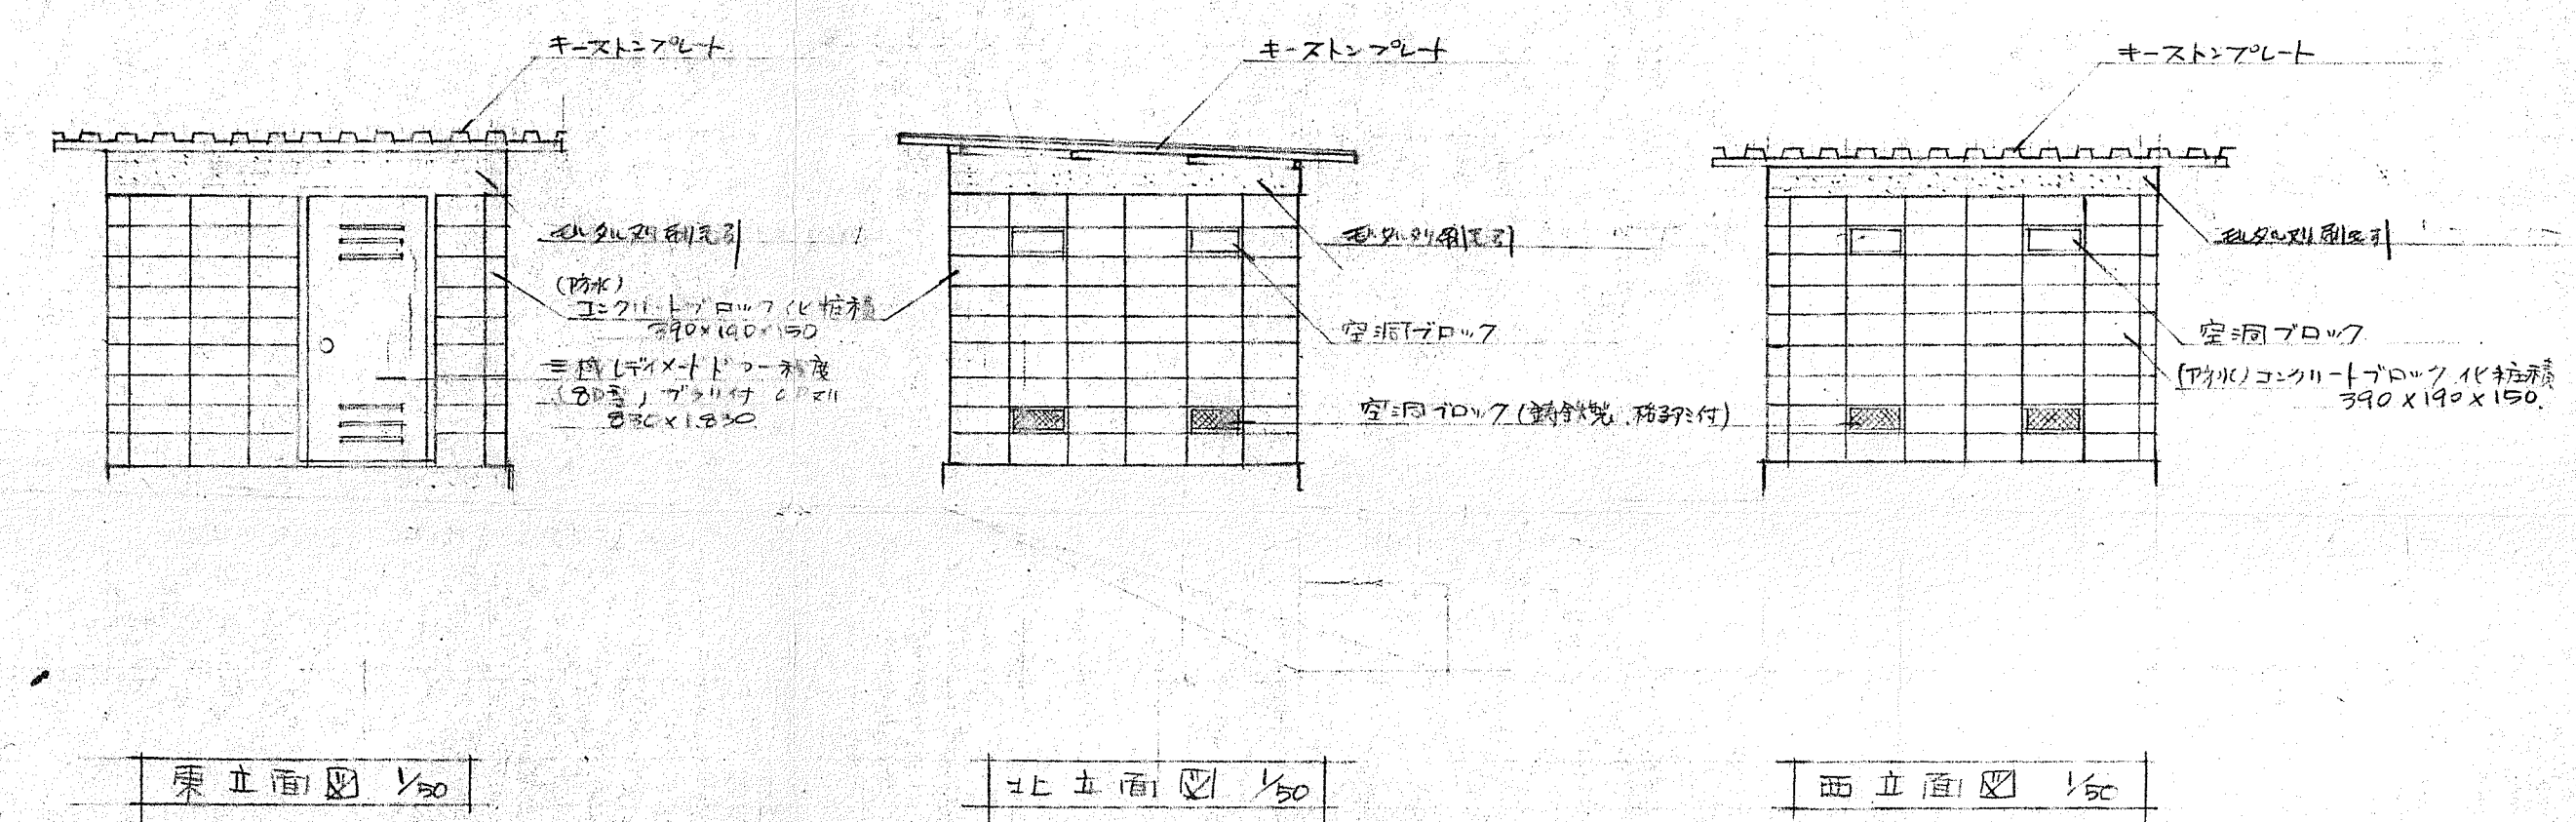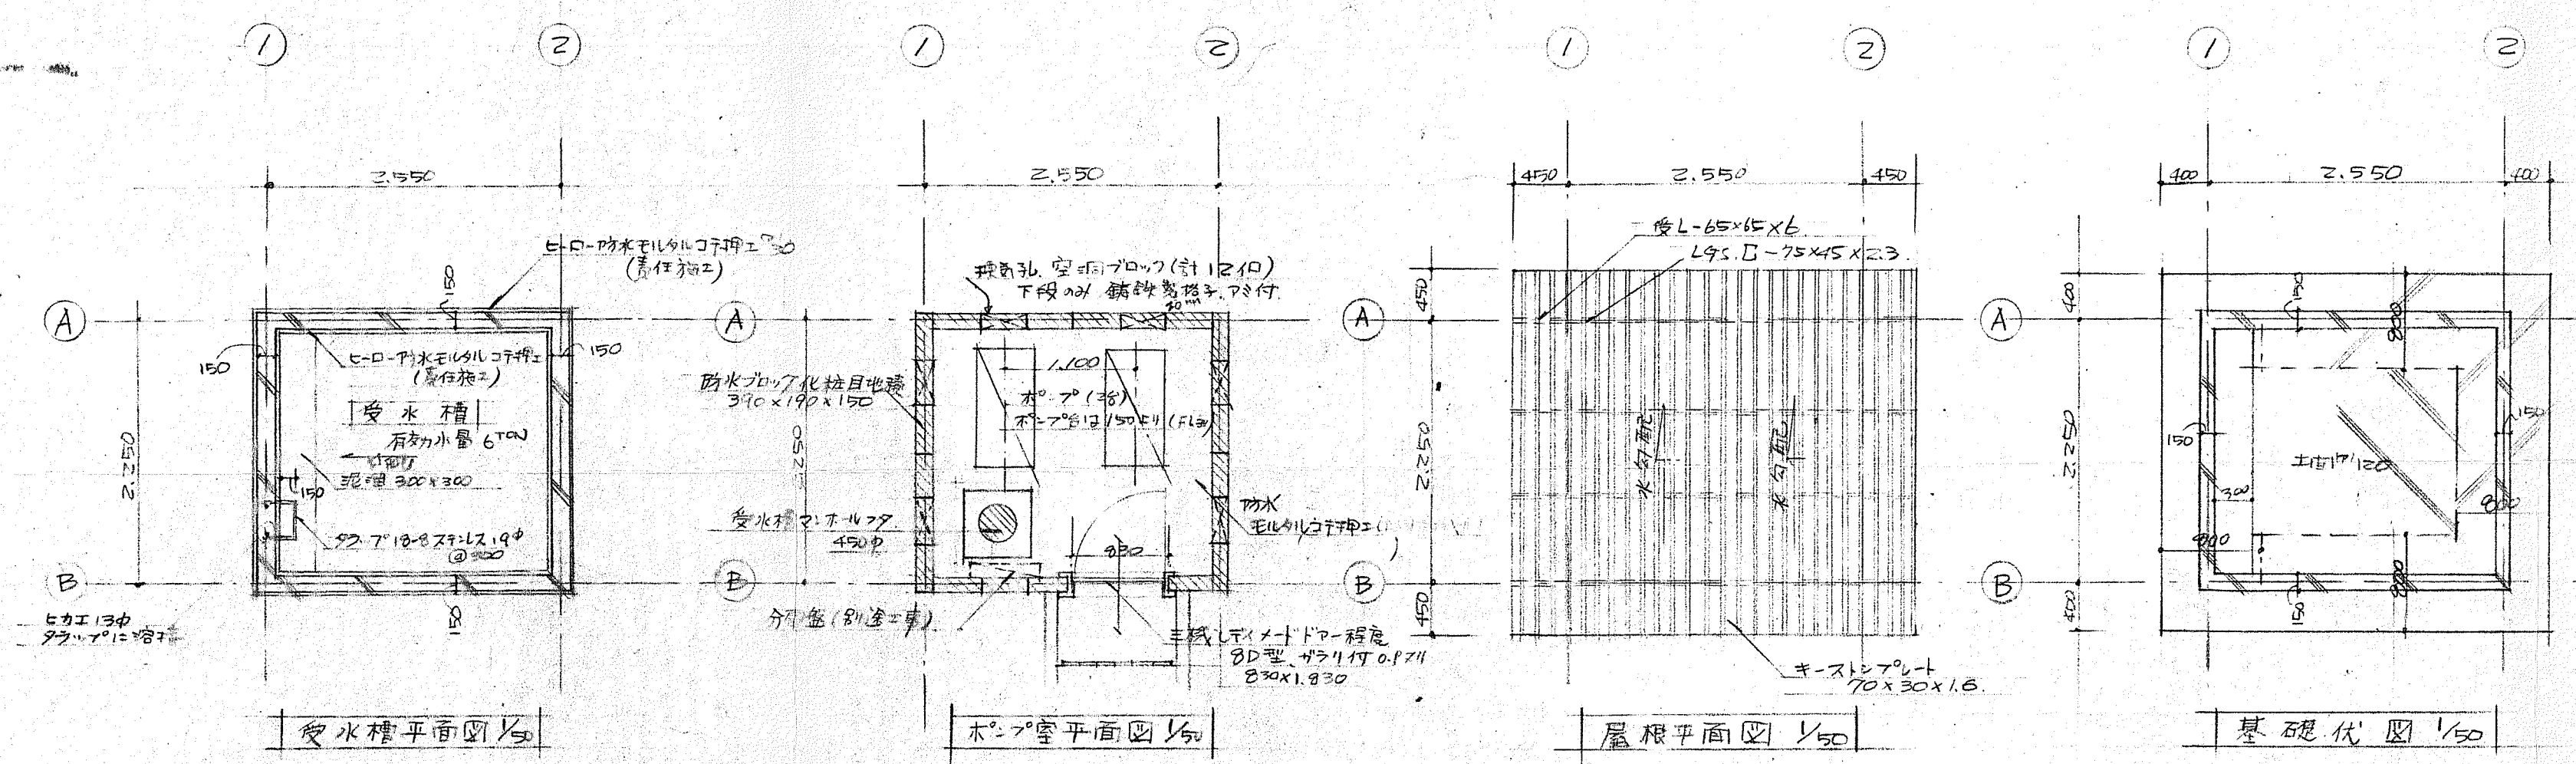




(設計概要)

1. 受水槽、ポンプ室の位置は係員と打合せの上決定とする。
2. コンクリートは、H25 強度 180 kg/cm²とする。(水密コンクリート)
3. 鉄筋は、SR-24とする。
4. 施工に当たっては、特記以外は建築学会の共通仕様書による。
5. 施工に当たっては、係員の指示による。
6. 基礎コンクリートは、防水剤入り練成防水コンクリートとする。
7. プラック目地は、防水剤入りコーキング使用とする。

仕上表

部	仕上
屋	キーストンプレート 70×30×1.6
床	防水コンクリートブロック化粘着目地継ぎ (内4条) 390×190×150
床	防水コンクリートブロック (内4条) 390×190×150
壁	ヒロ-防水モルタルコテシ (責任施工)
受水槽ハス	ヒロ-防水モルタルコテシ (責任施工)
建	三層'レイン-ストールド-程度 8D型 ガリ付 0.711 230×1.830
建	シリ-ゲ-錠 ア-スト-バー シ-7程度とする。

公営住宅 43年度(吹田市)標準設計図		11戸当り	グロス	112
吹田市営光明町西住宅建設工事		特記		
図面名	受水槽 ポンプ室	縮尺	1/50	1/50
設計	吹田市役所建設部建築課			
昭和	年 月 日	図面	19	
平成	年 月 日	番号		

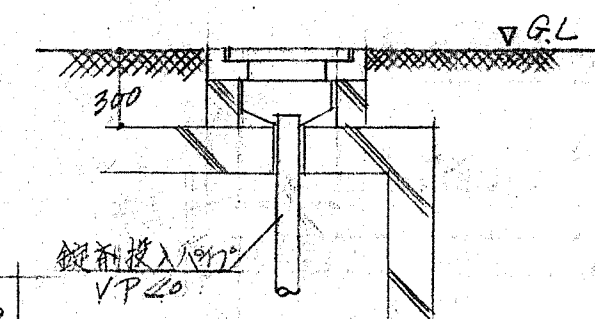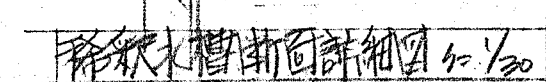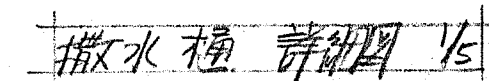[illegible]

某液槽断面詳細図 分/20
(草液1斗云該中時、提出時)

名 称	单 位	单 位	单 位	容 积
水 泥 墩 槽	1.530	2.700	1.800	7.53
水 泥 墩 槽	0.70	2.700	1.800	3.89
合 计				11.42
予 制 扩 温 槽	0.600	1.040	1.300	0.811
水 泥 墩 槽	0.600	1.500	1.800	1.62
碱 化 槽	1.950	2.700	1.200	6.318
预 制 扩 温 槽	0.700	2.700	0.700	1.323
碱 化 槽	0.400	0.400	0.500	0.08
总 计	1.000	0.500		


新鉄張り木口付公団型防臭施錠式中荷室型上付
11 格子蓋付7サリ付とする

註 = 建築工事、含括する工事


1. 槽 外部
2. 内部 排水 排水化上
3. 外部 排水 排水化上
4. 外部 铁板 排水 (排水化上)
5. 外部 排水 排水 (排水化上)

公營住宅43年度(吹田市)標準設計図	1F当り 床面積	クロス	M ²
吹田商會光明町臨住宅建設工事	特記		
吹田商會光明町臨住宅建設工事 給排水衛生設備工事	縮尺	1/80	
吹田市役所建設部建築課			
設計	昭和 年 月 日	図面 番号	20
トース	昭和 年 月 日		


公営住宅 42 号 (吹田市) 標準設計図		戸数	202
吹田市営光明町住宅 建設工事		特記	
図面	給排水衛生設備	縮尺	1/100
設計	吹田市役所建設部建築課		
トス	昭和 年 月 日	図面	2/4
	昭和 年 月 日	番号	

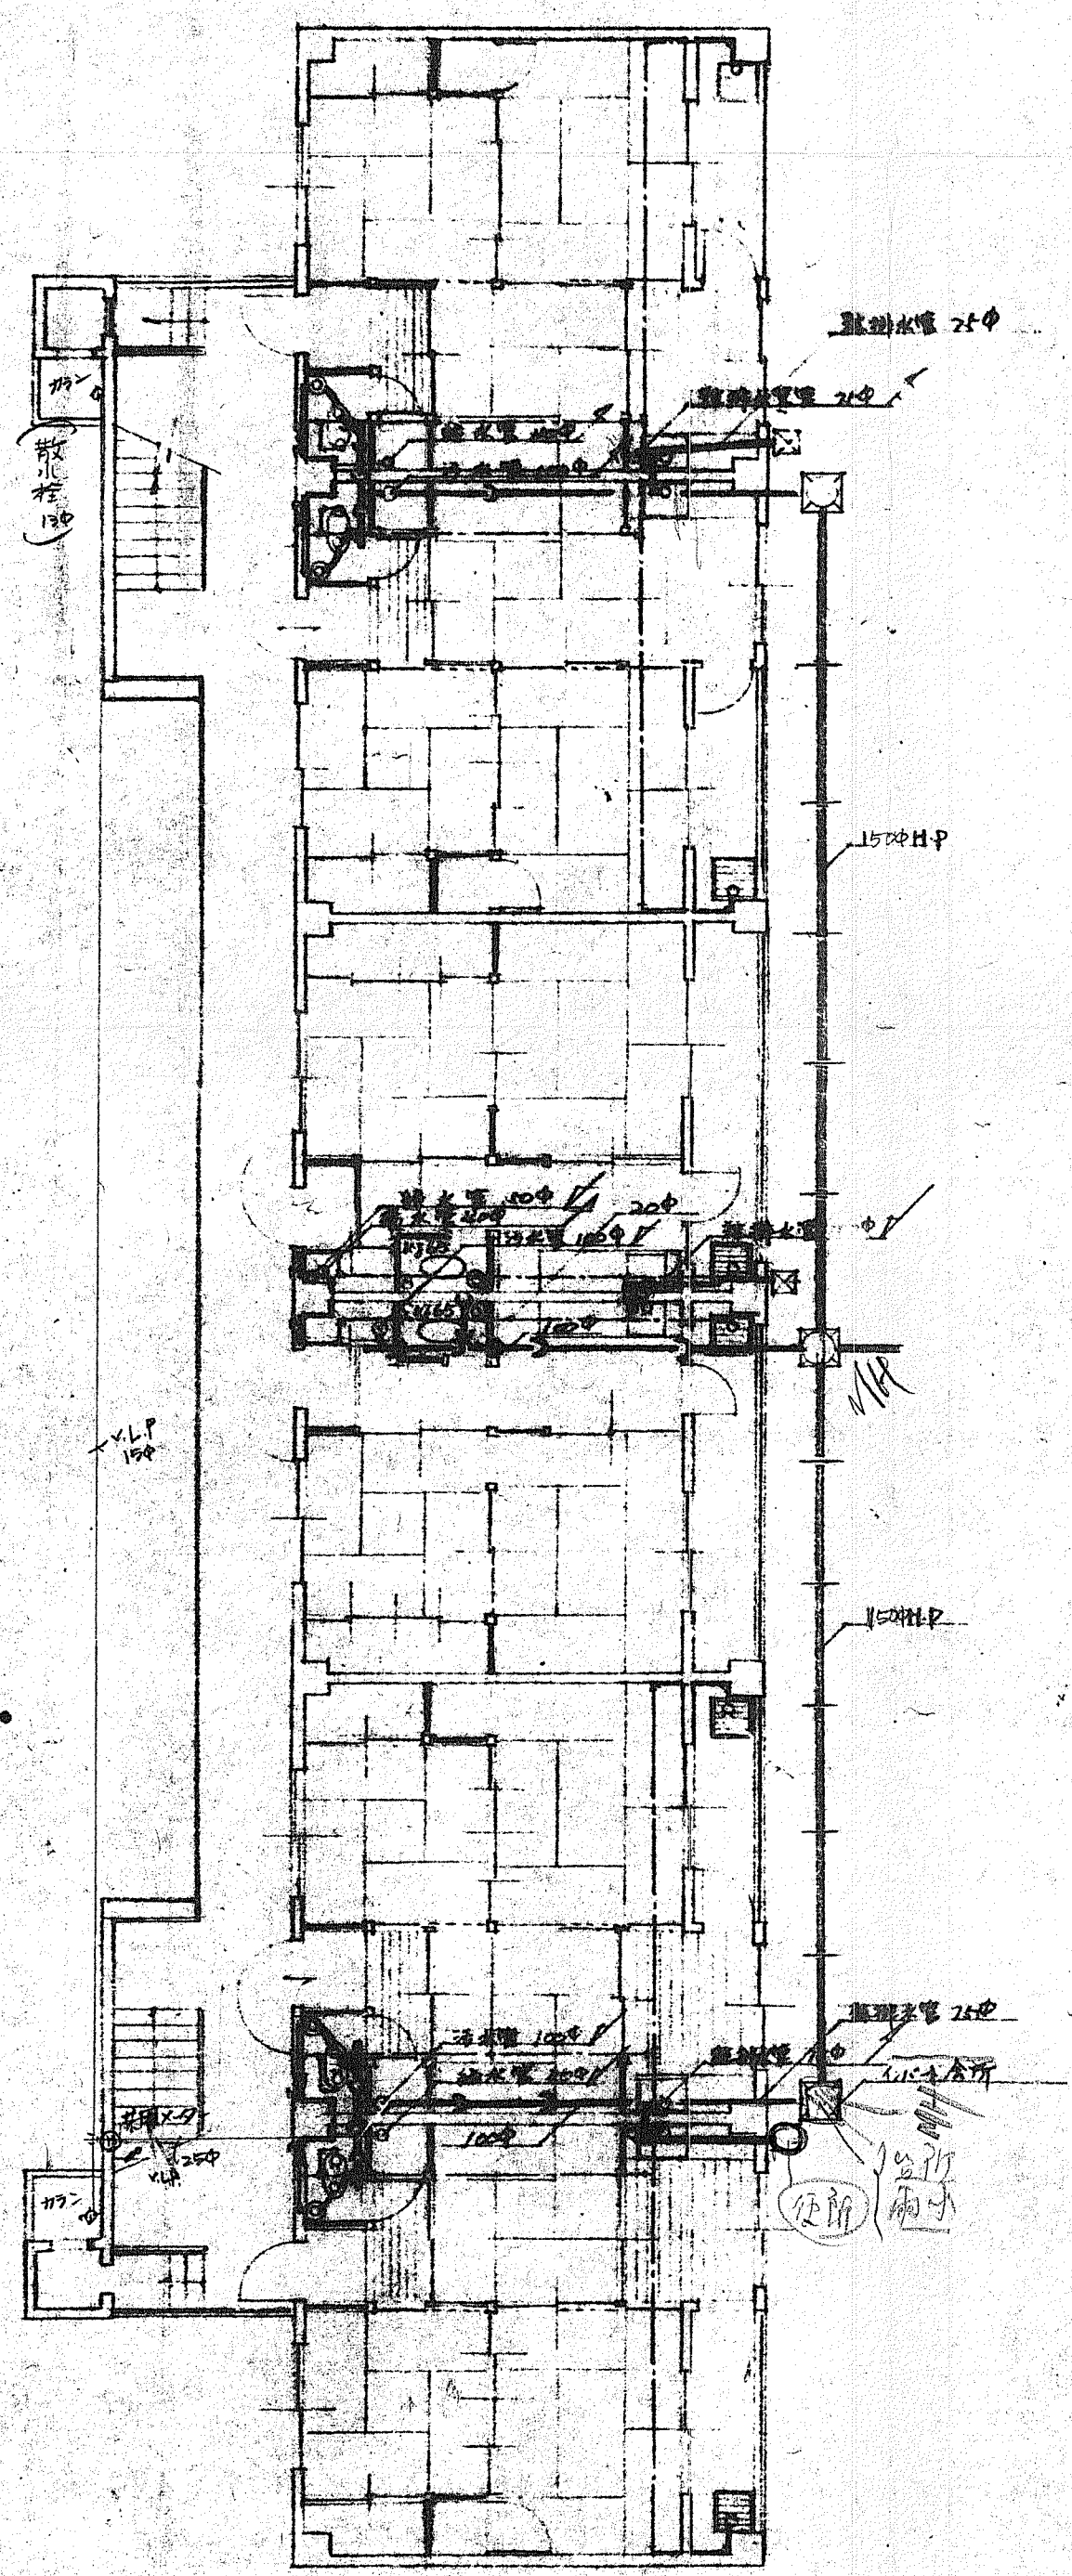


1 階平面図

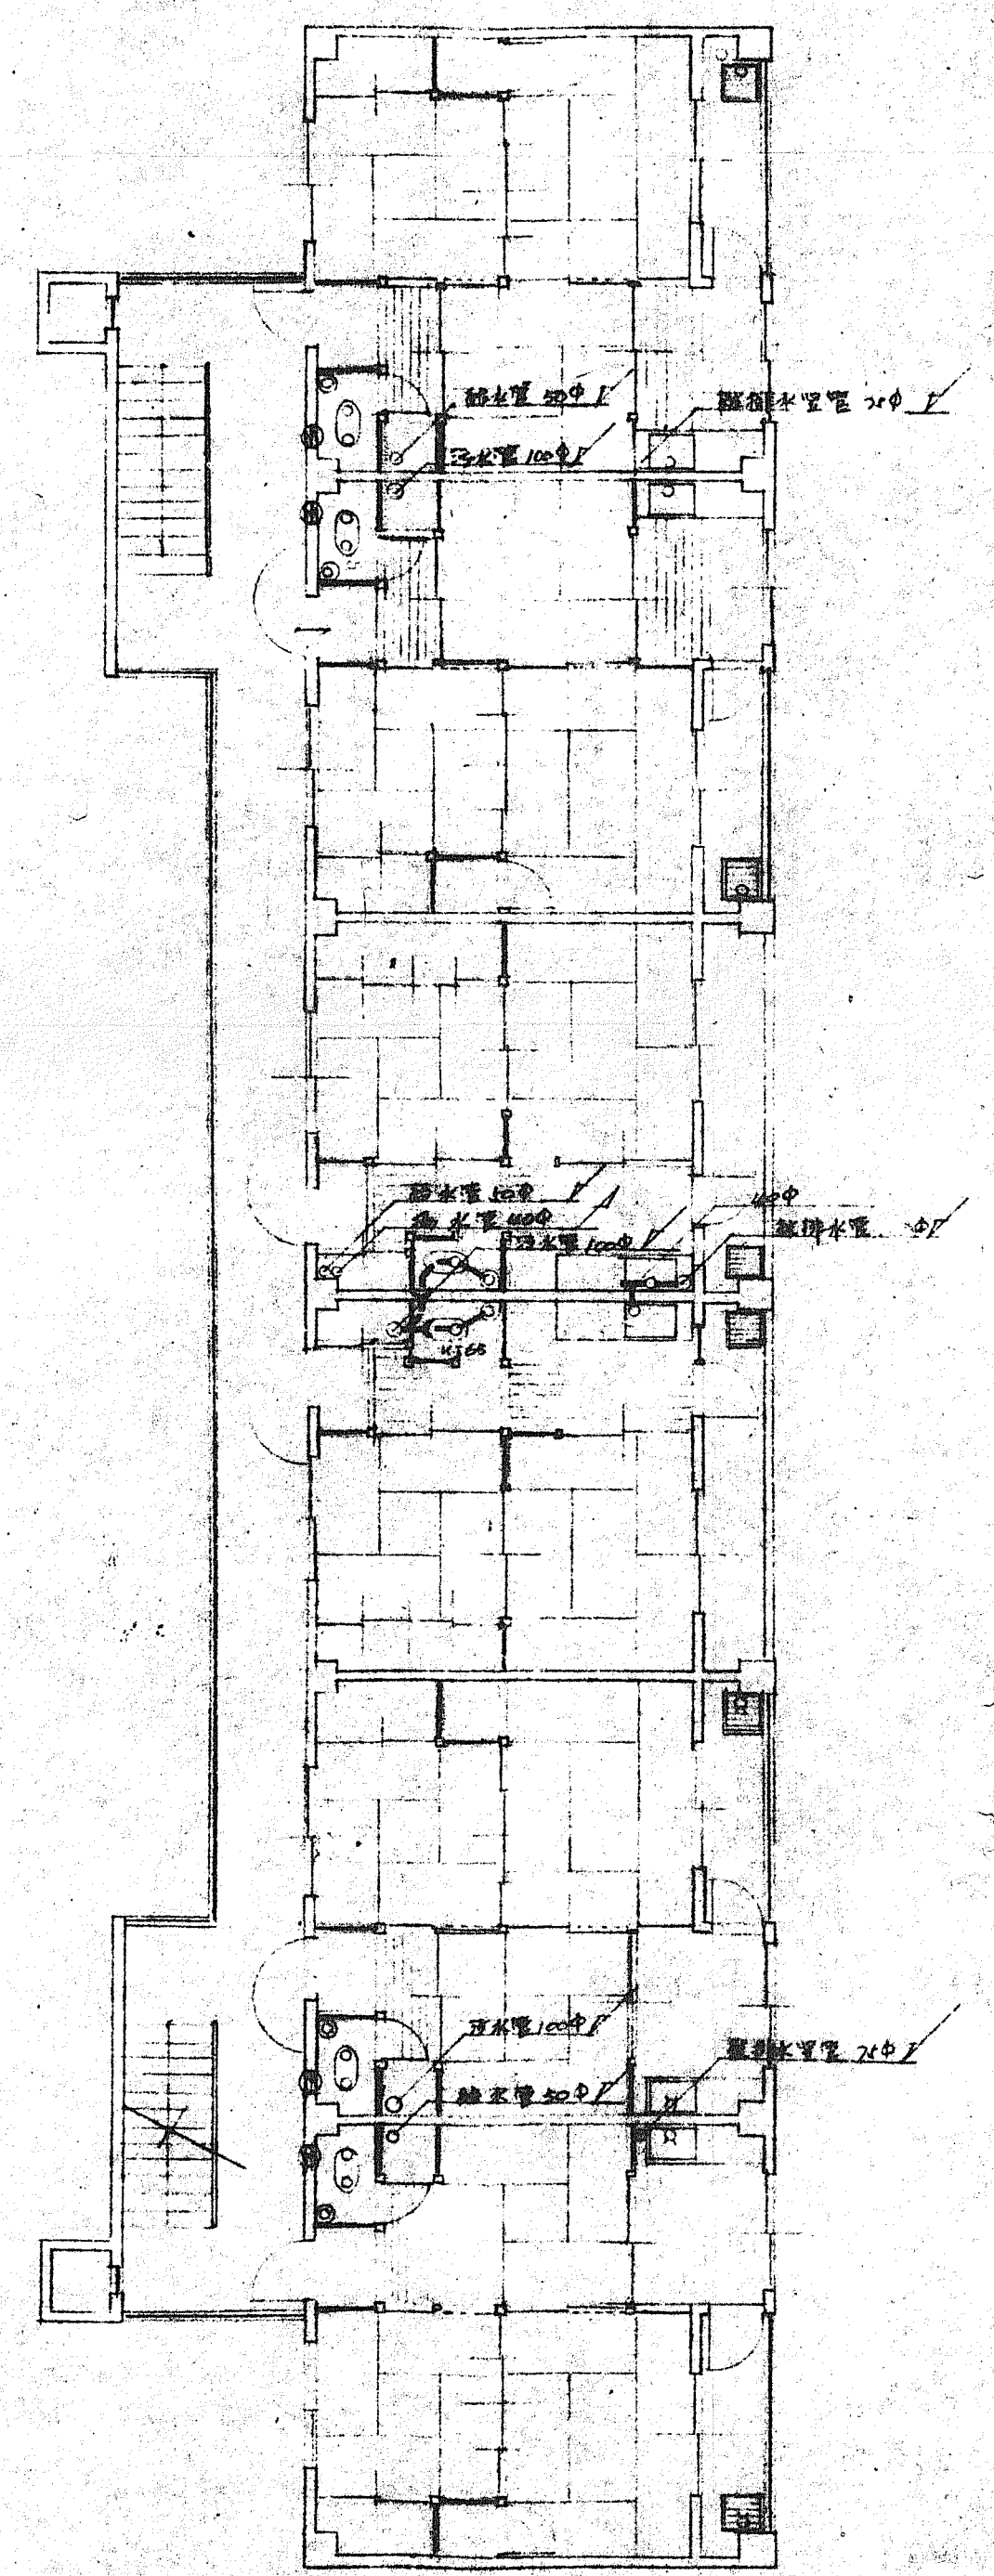


3 2 階平面図

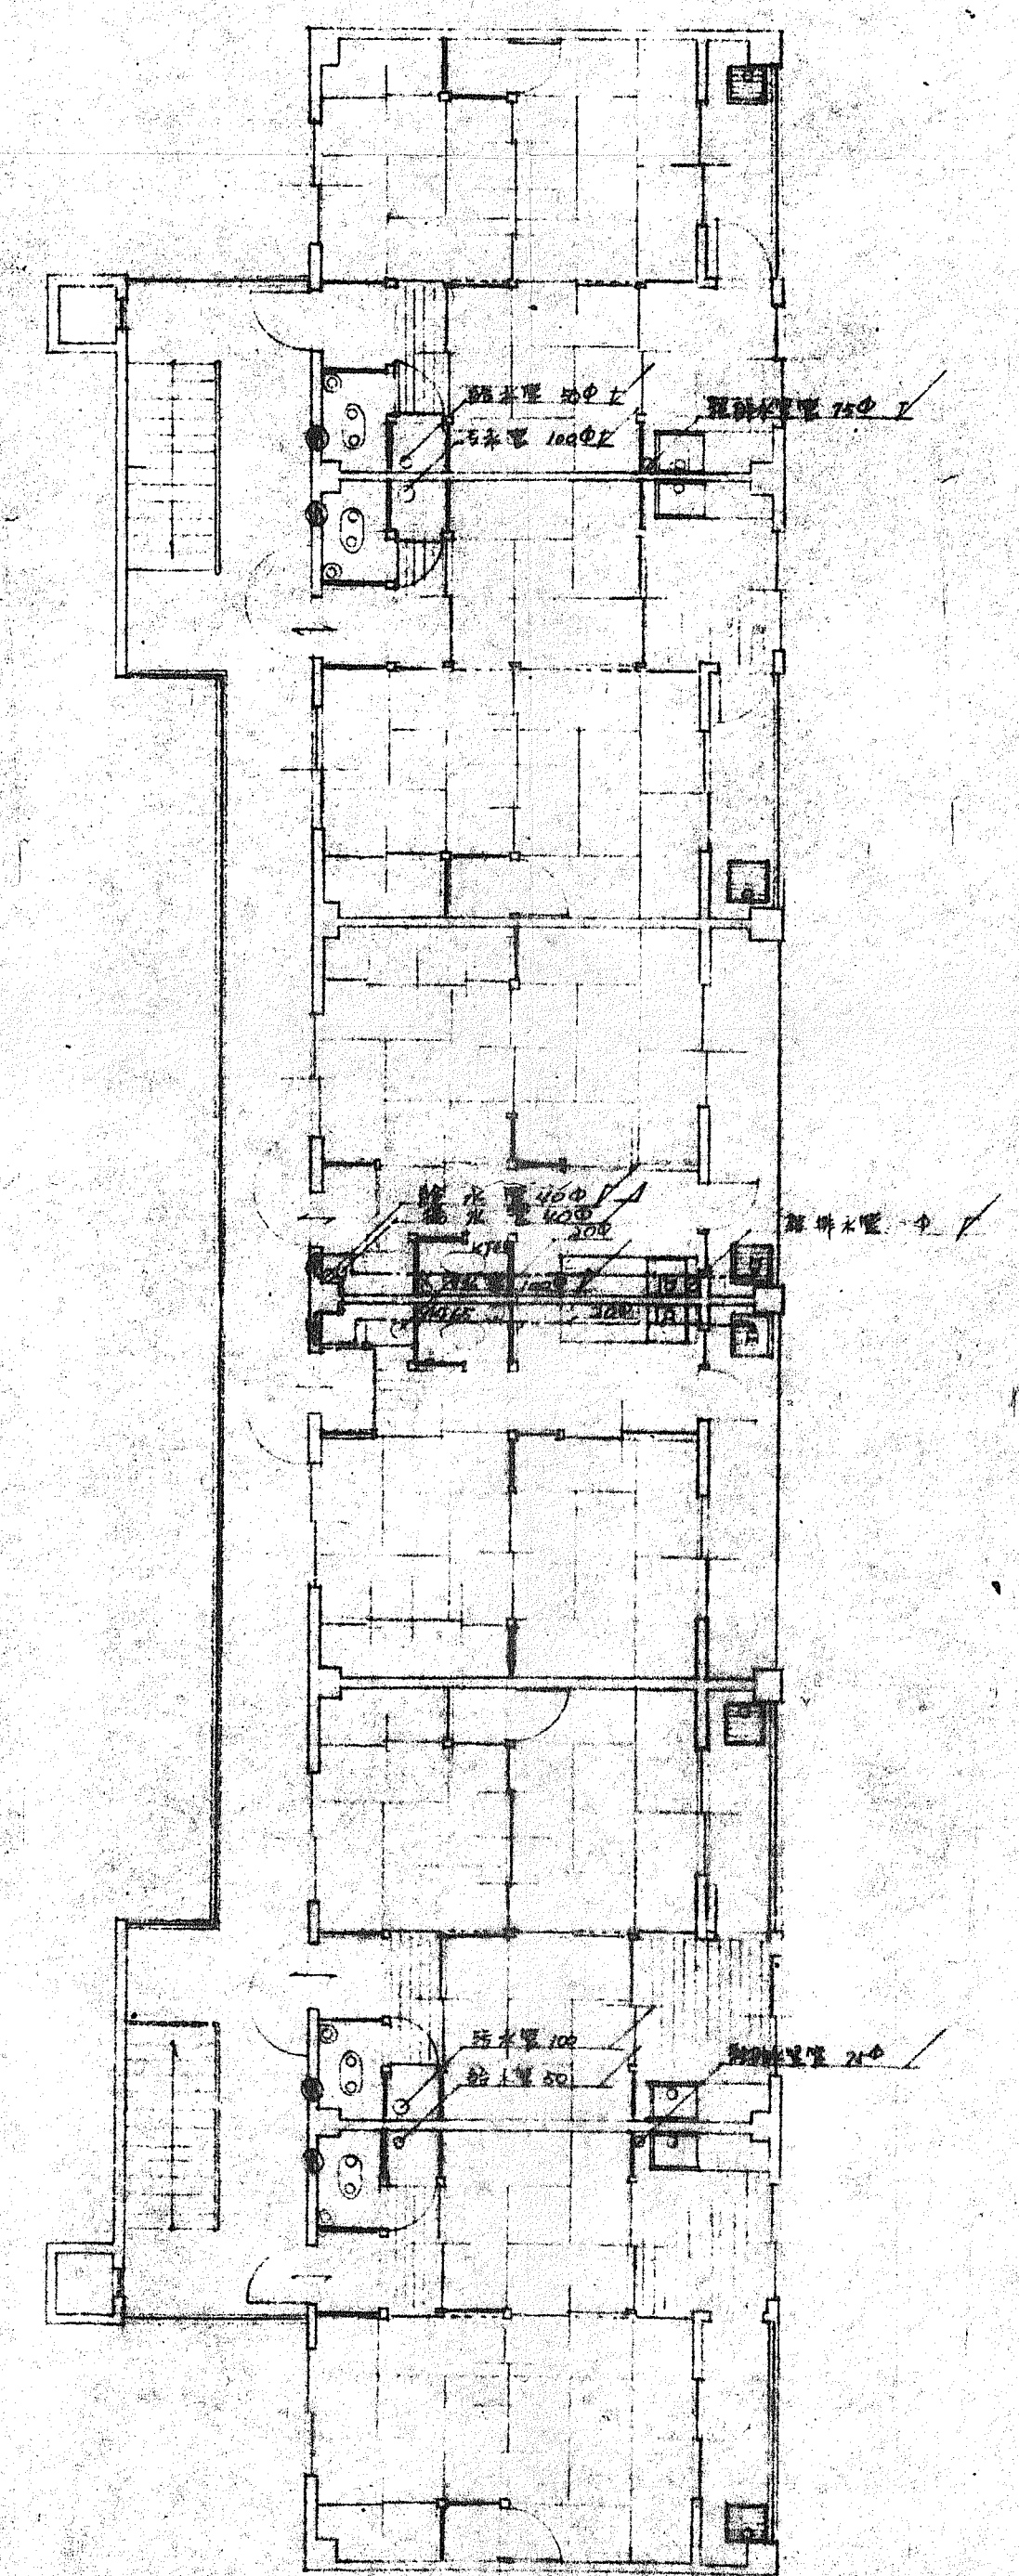






4 階平面図

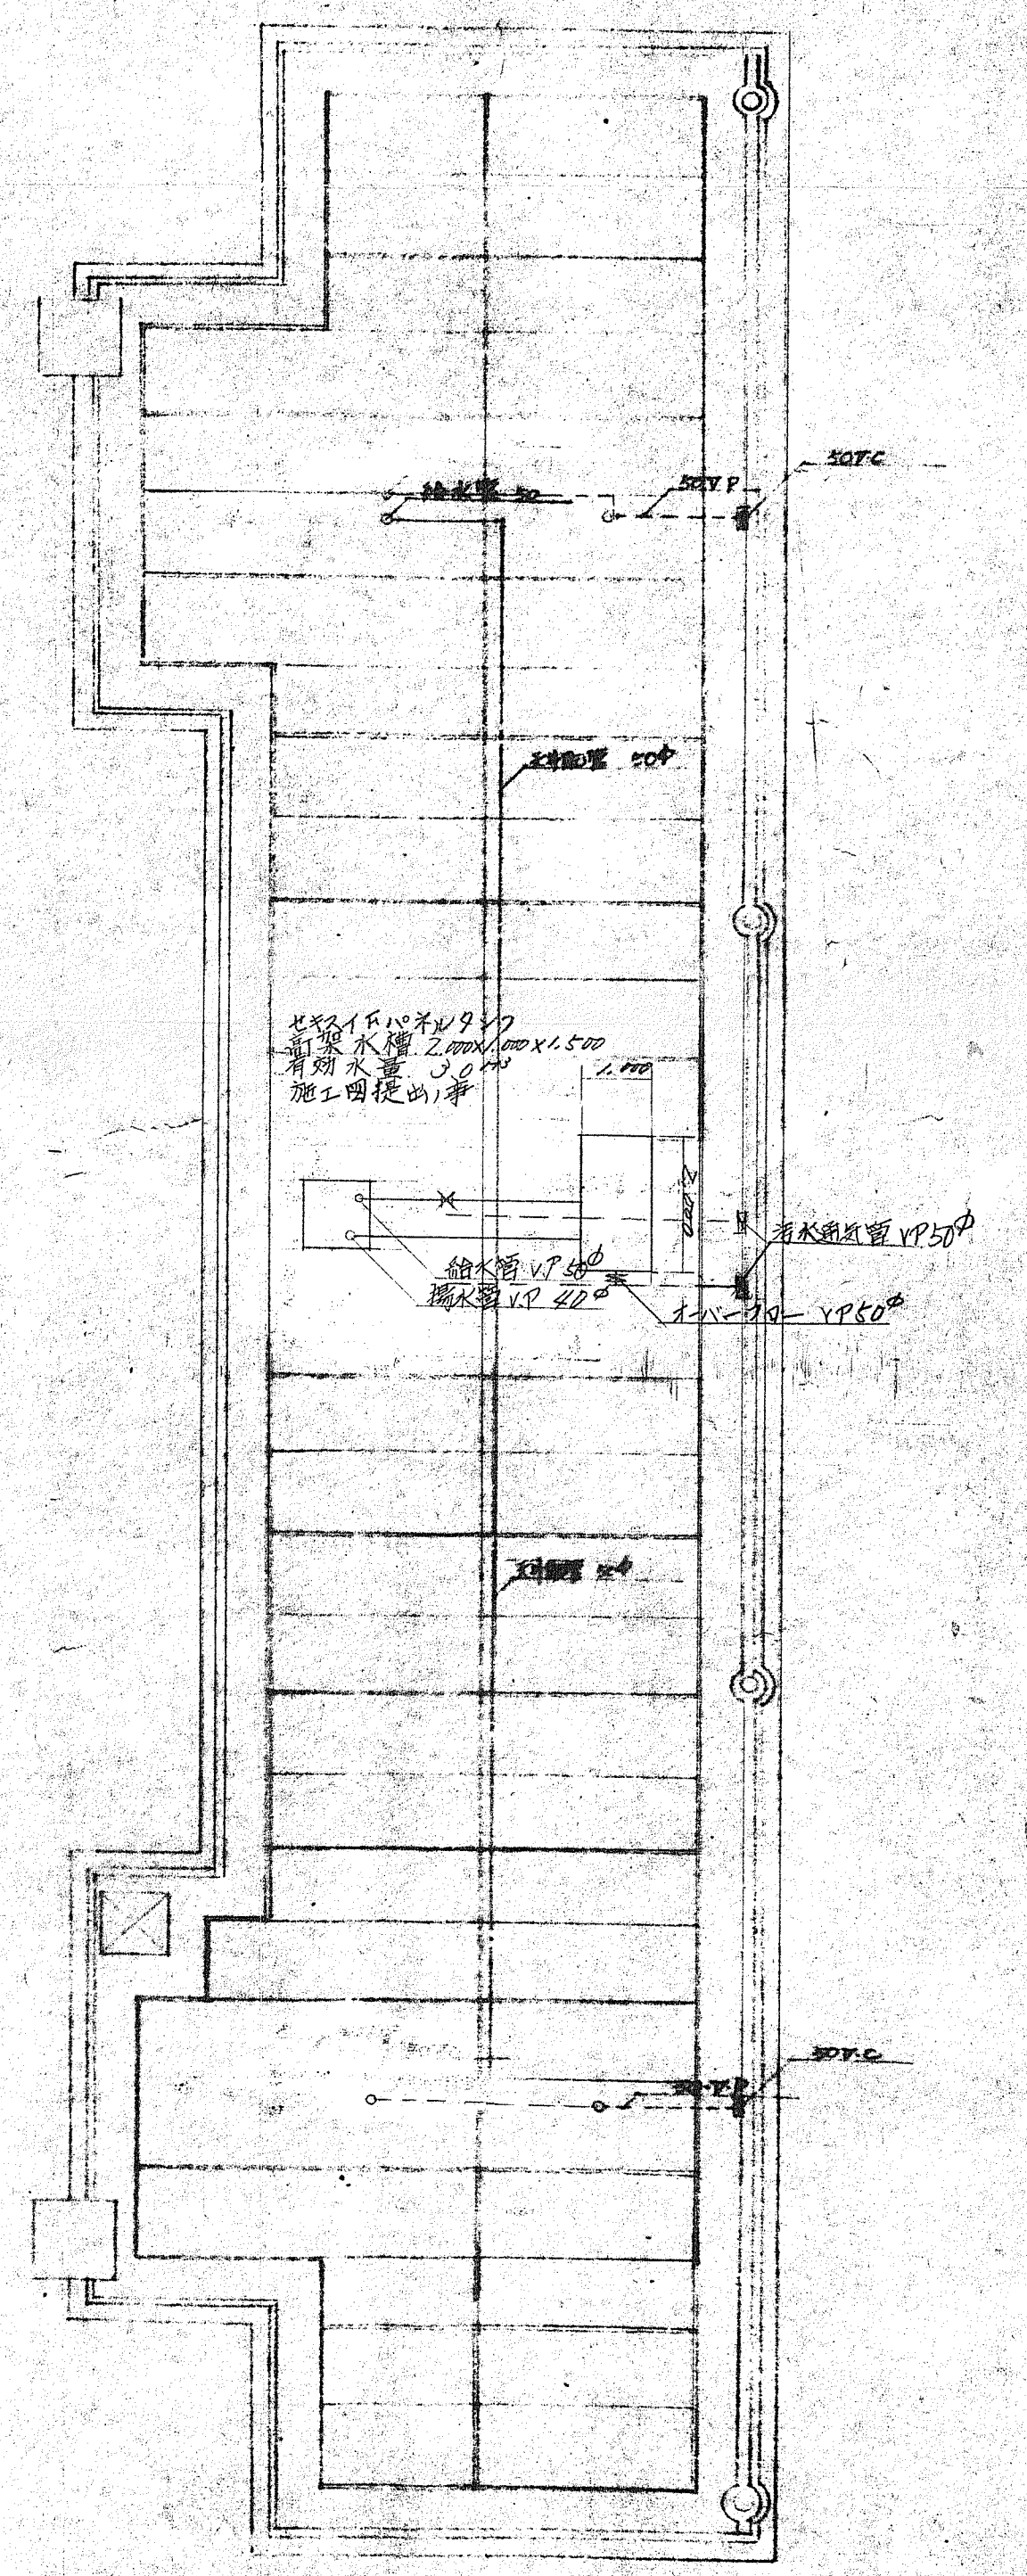


階平面図

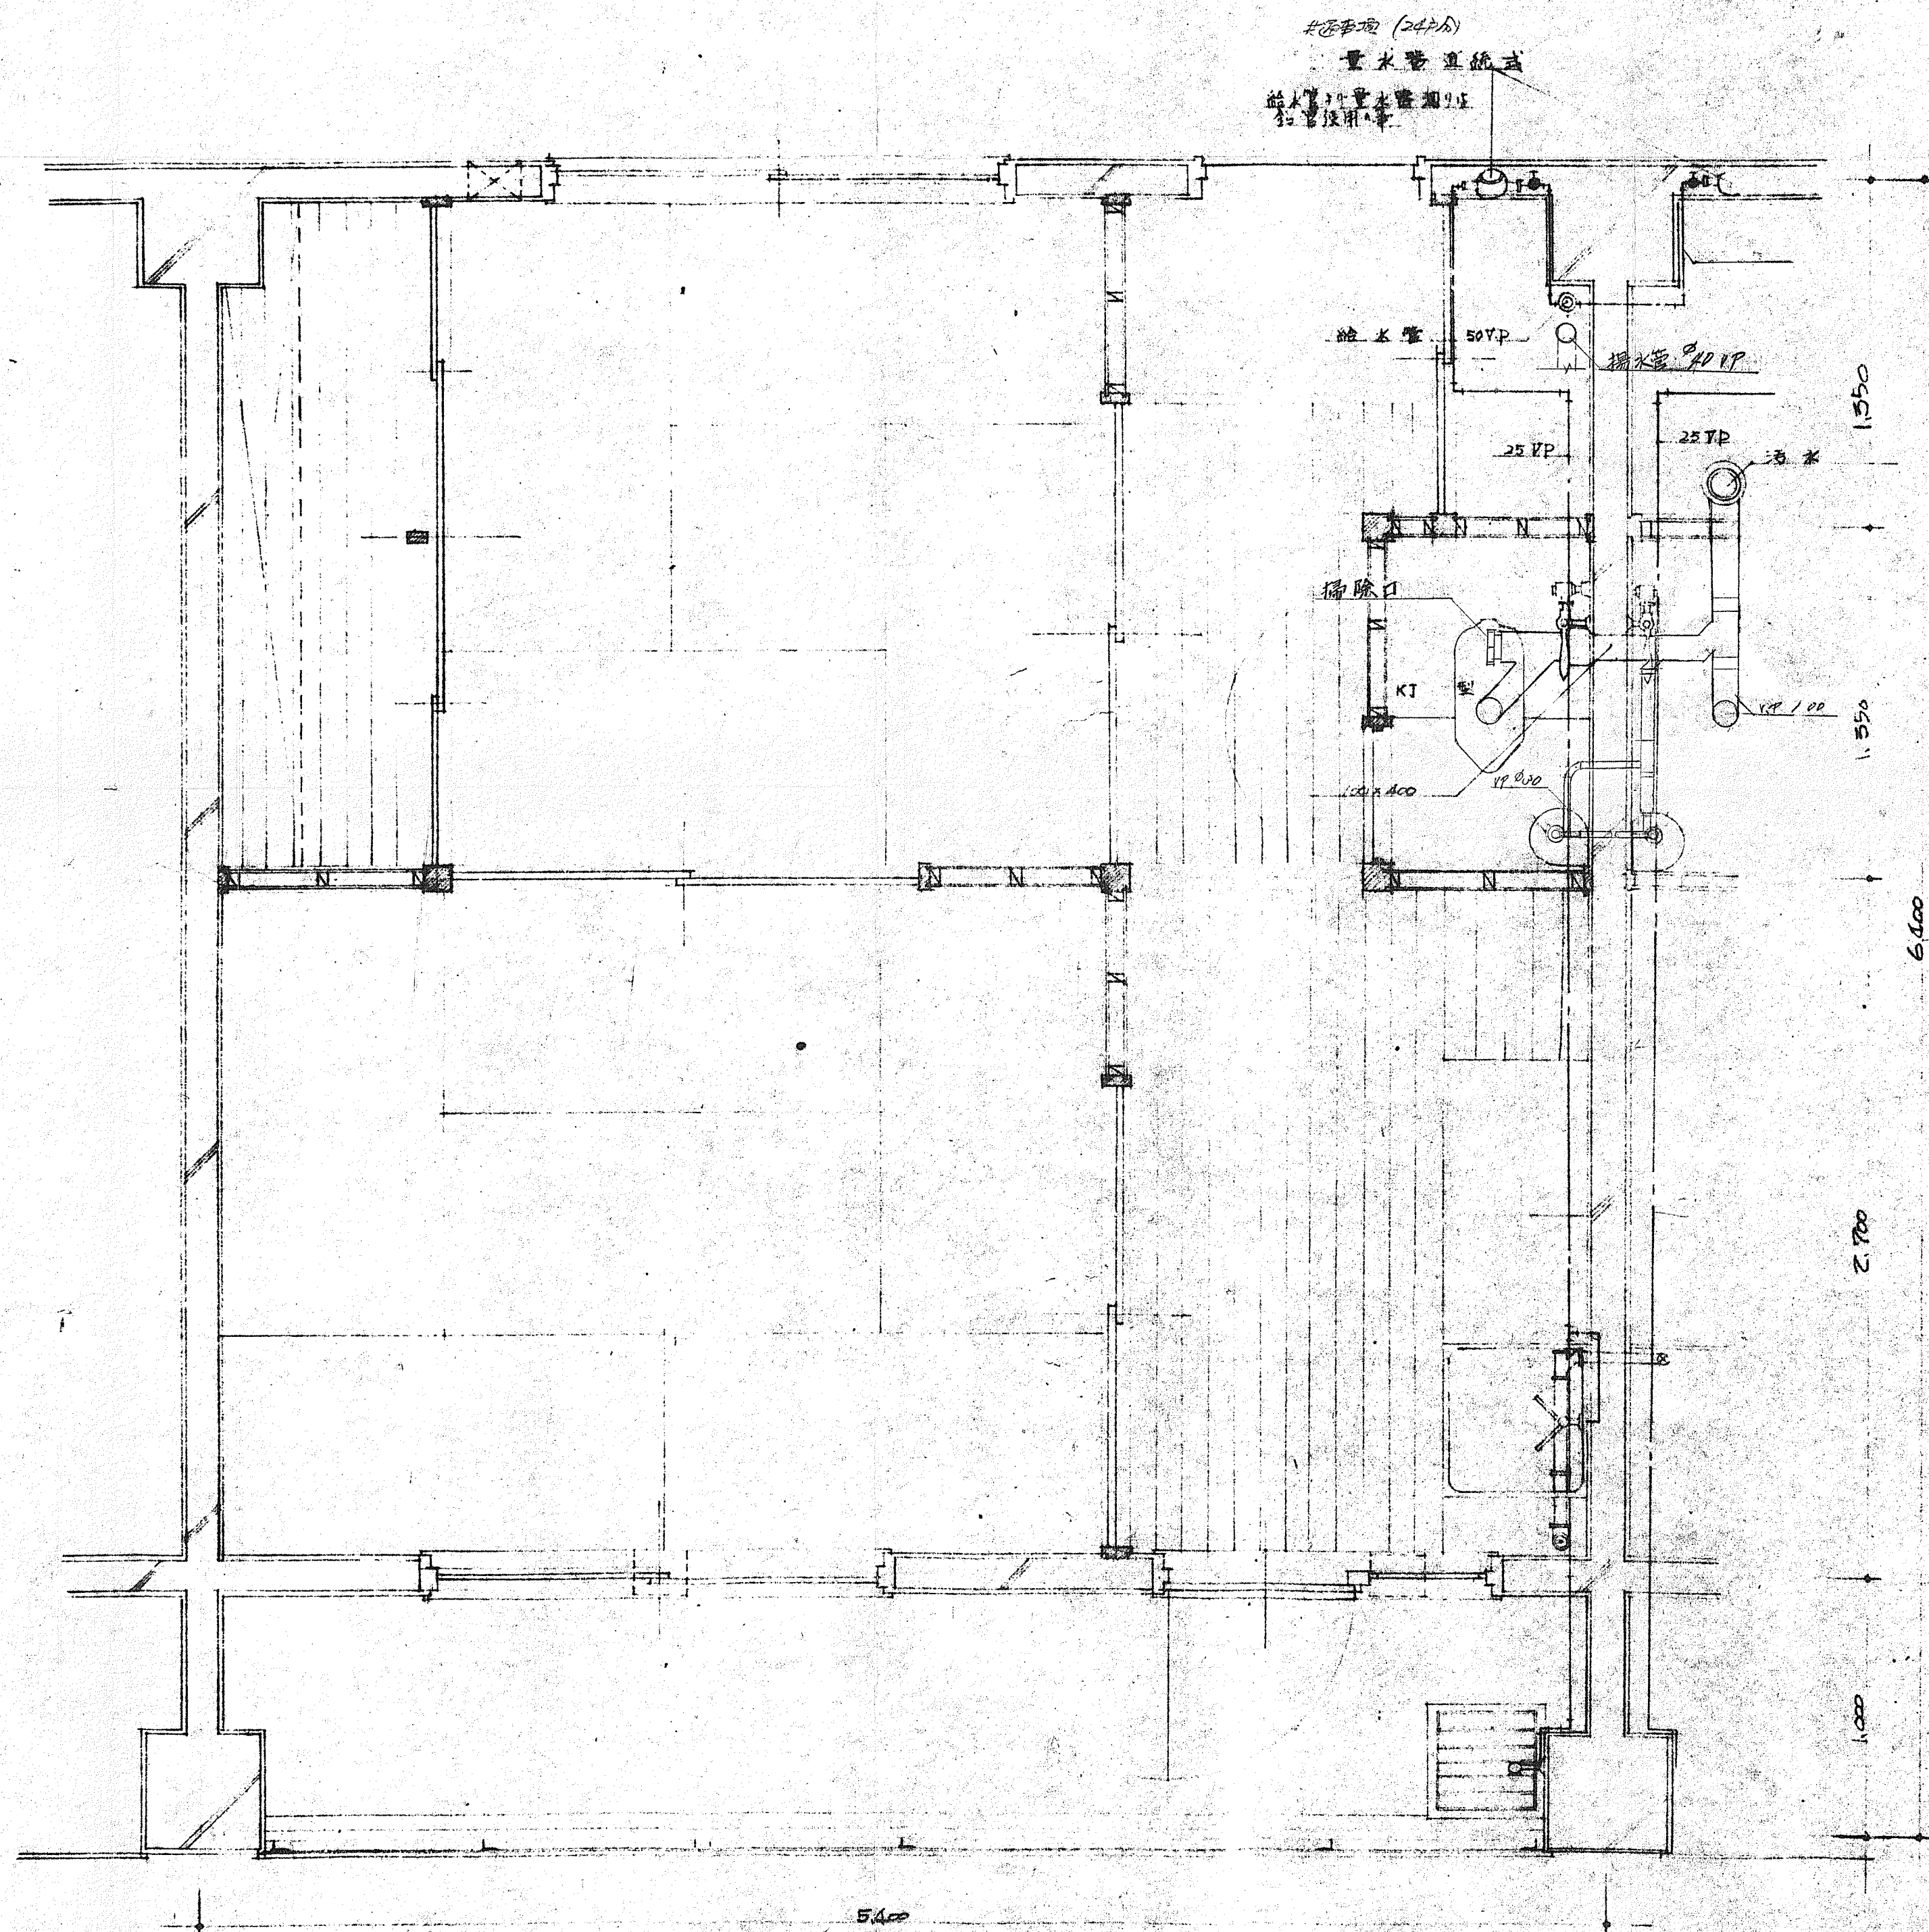

公営住宅 42 年度 (吹田) 標準設計図				図面番号	202
吹田市光明町住宅建設工事				設計	
吹田市役所建設部建築課				縮尺	1/20
昭和 年 月 日				図面	4/4
昭和 年 月 日				番	

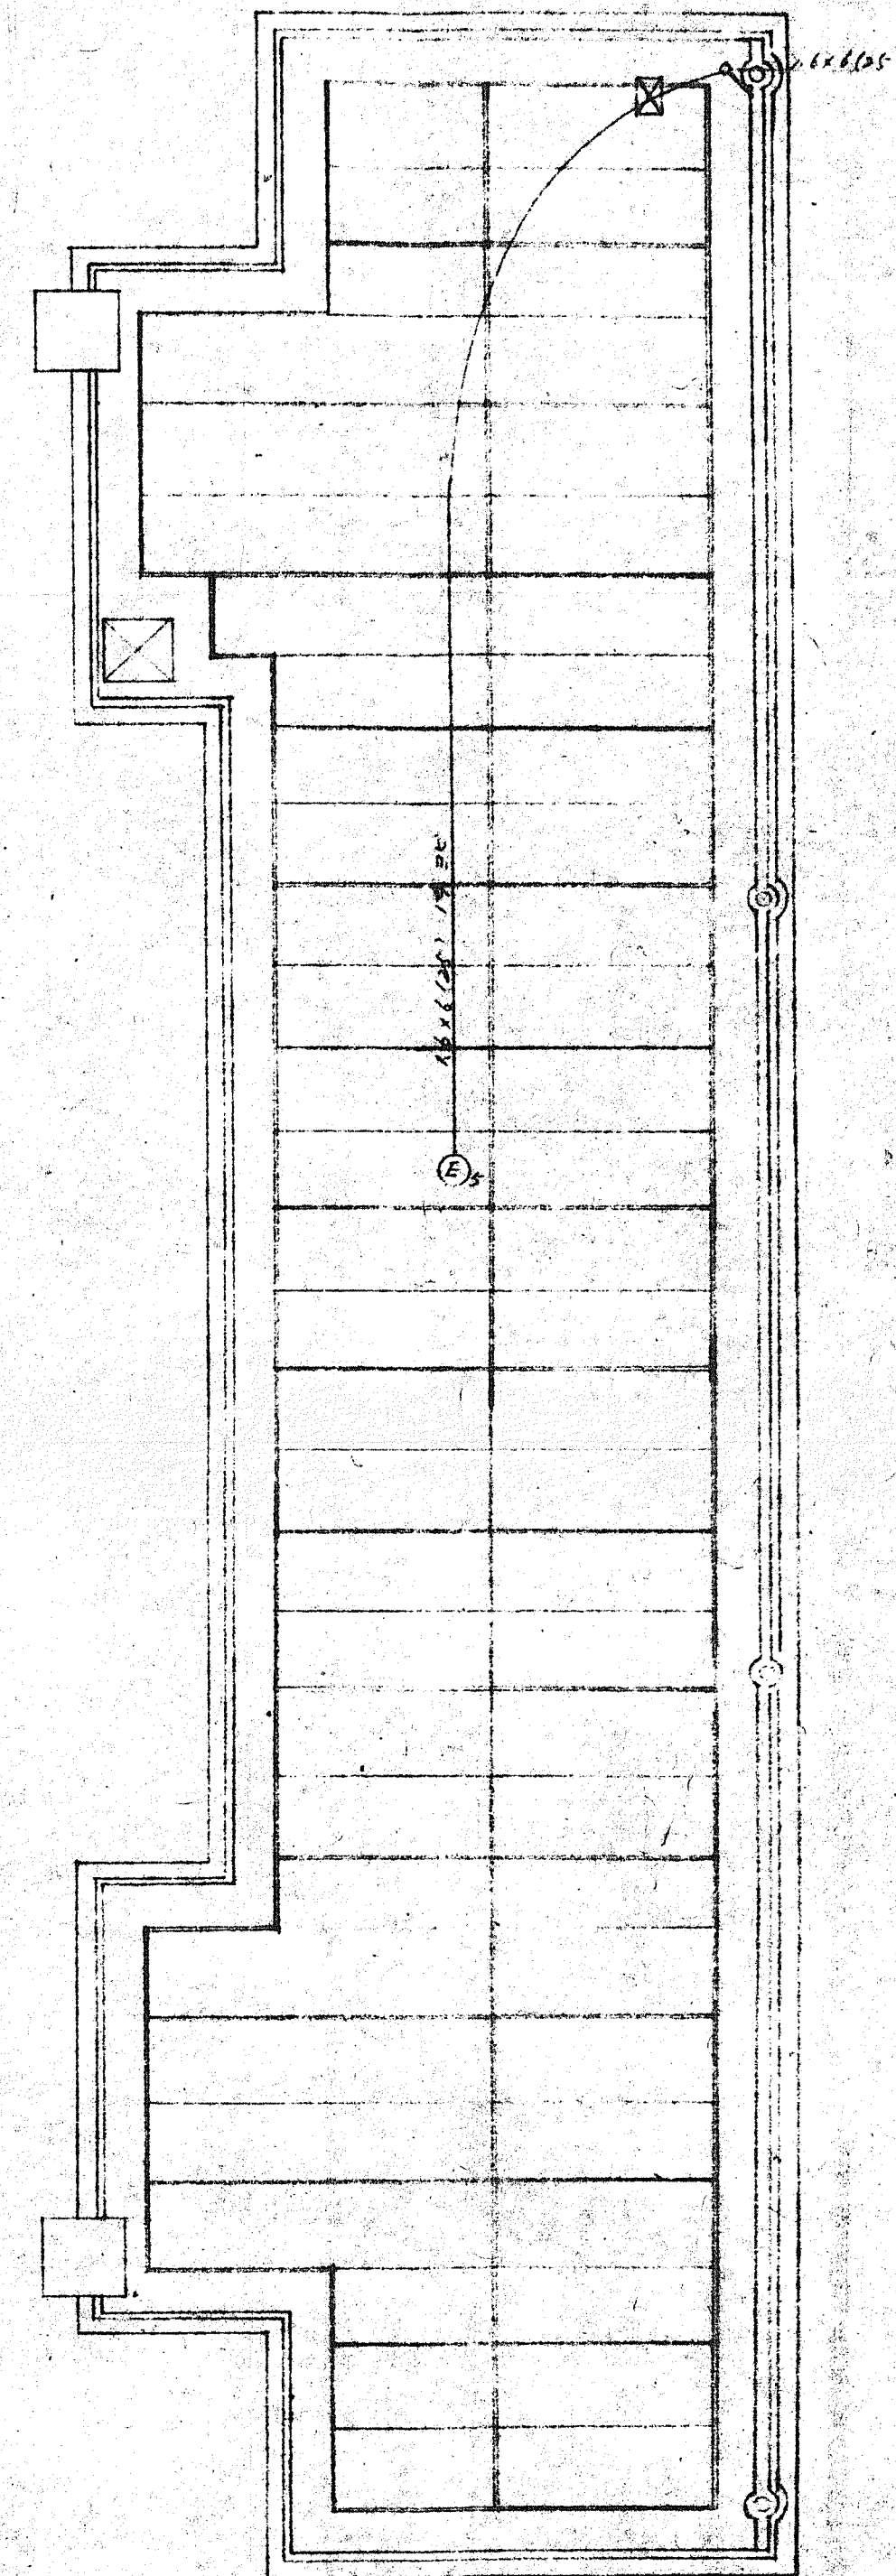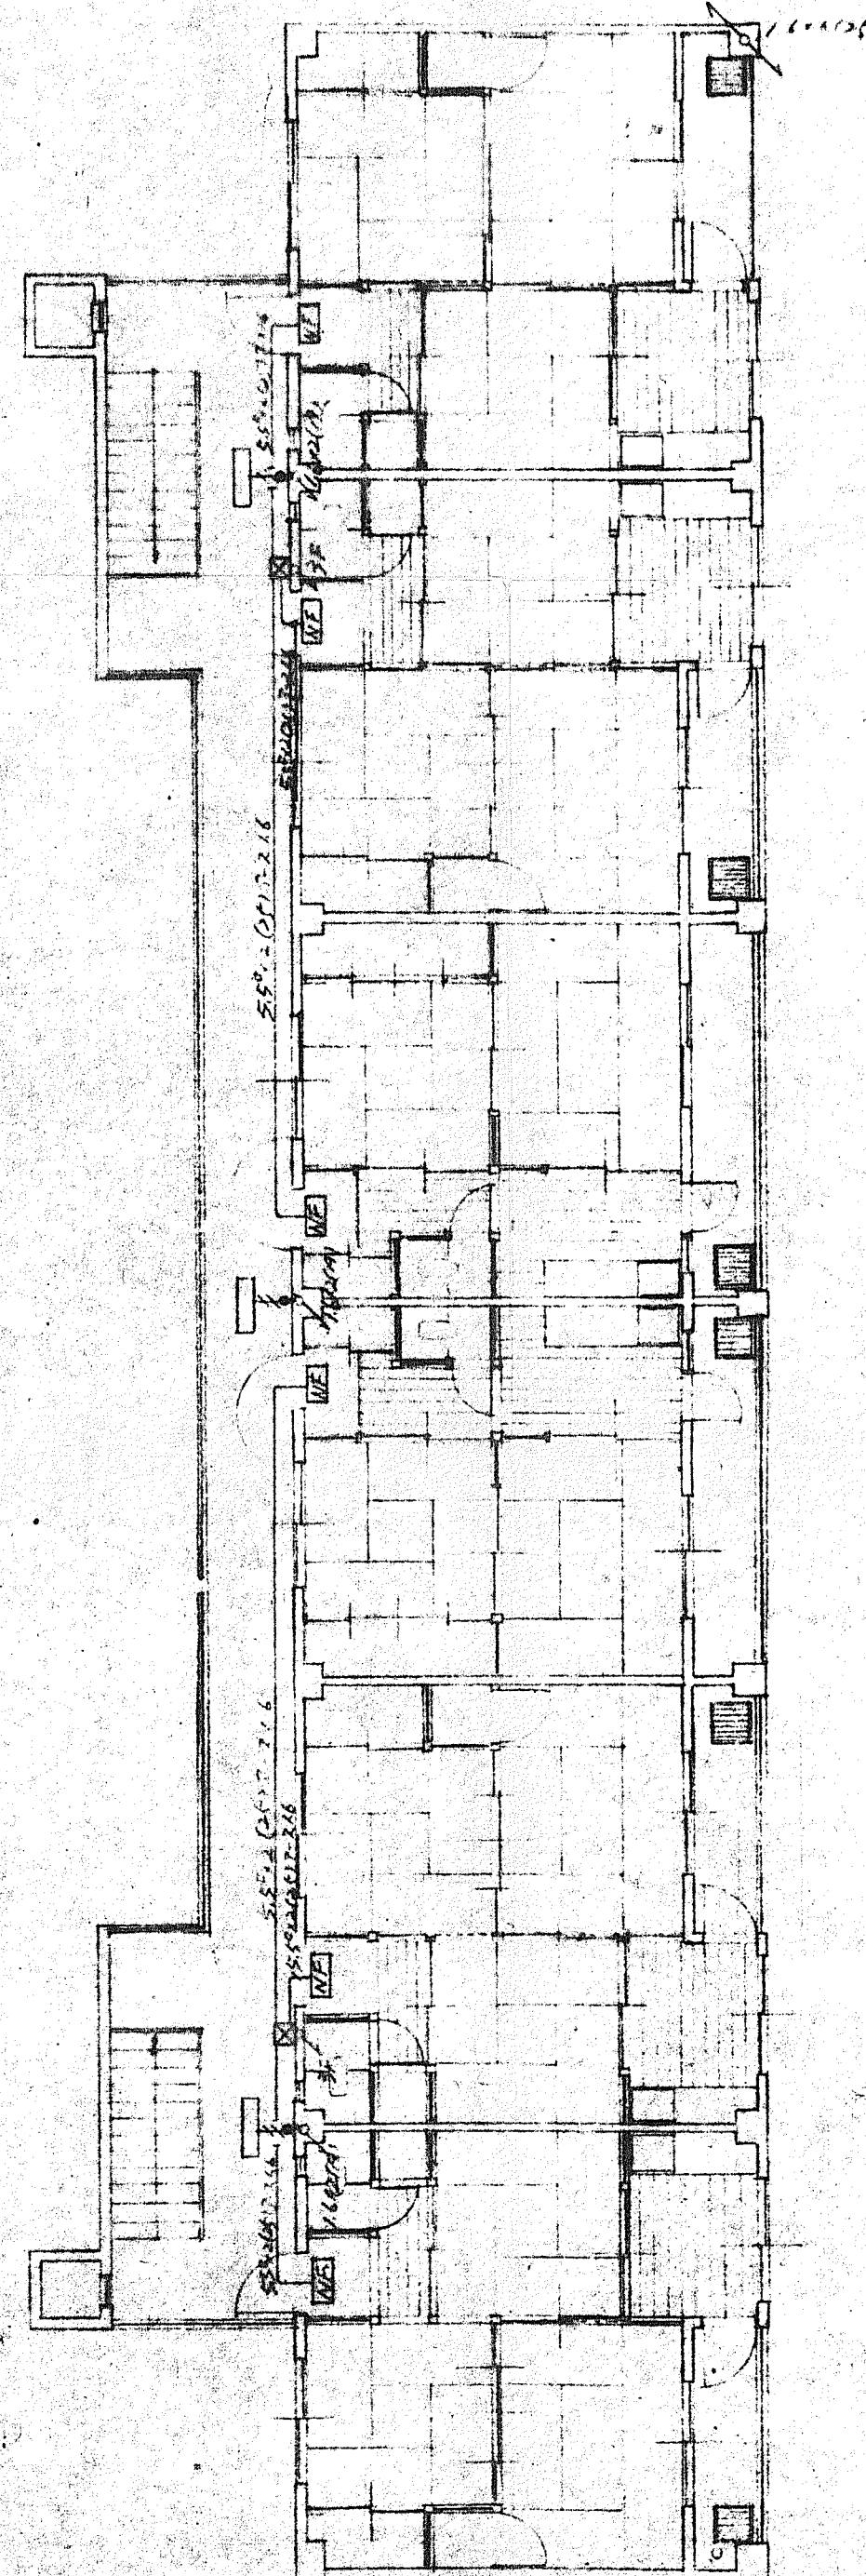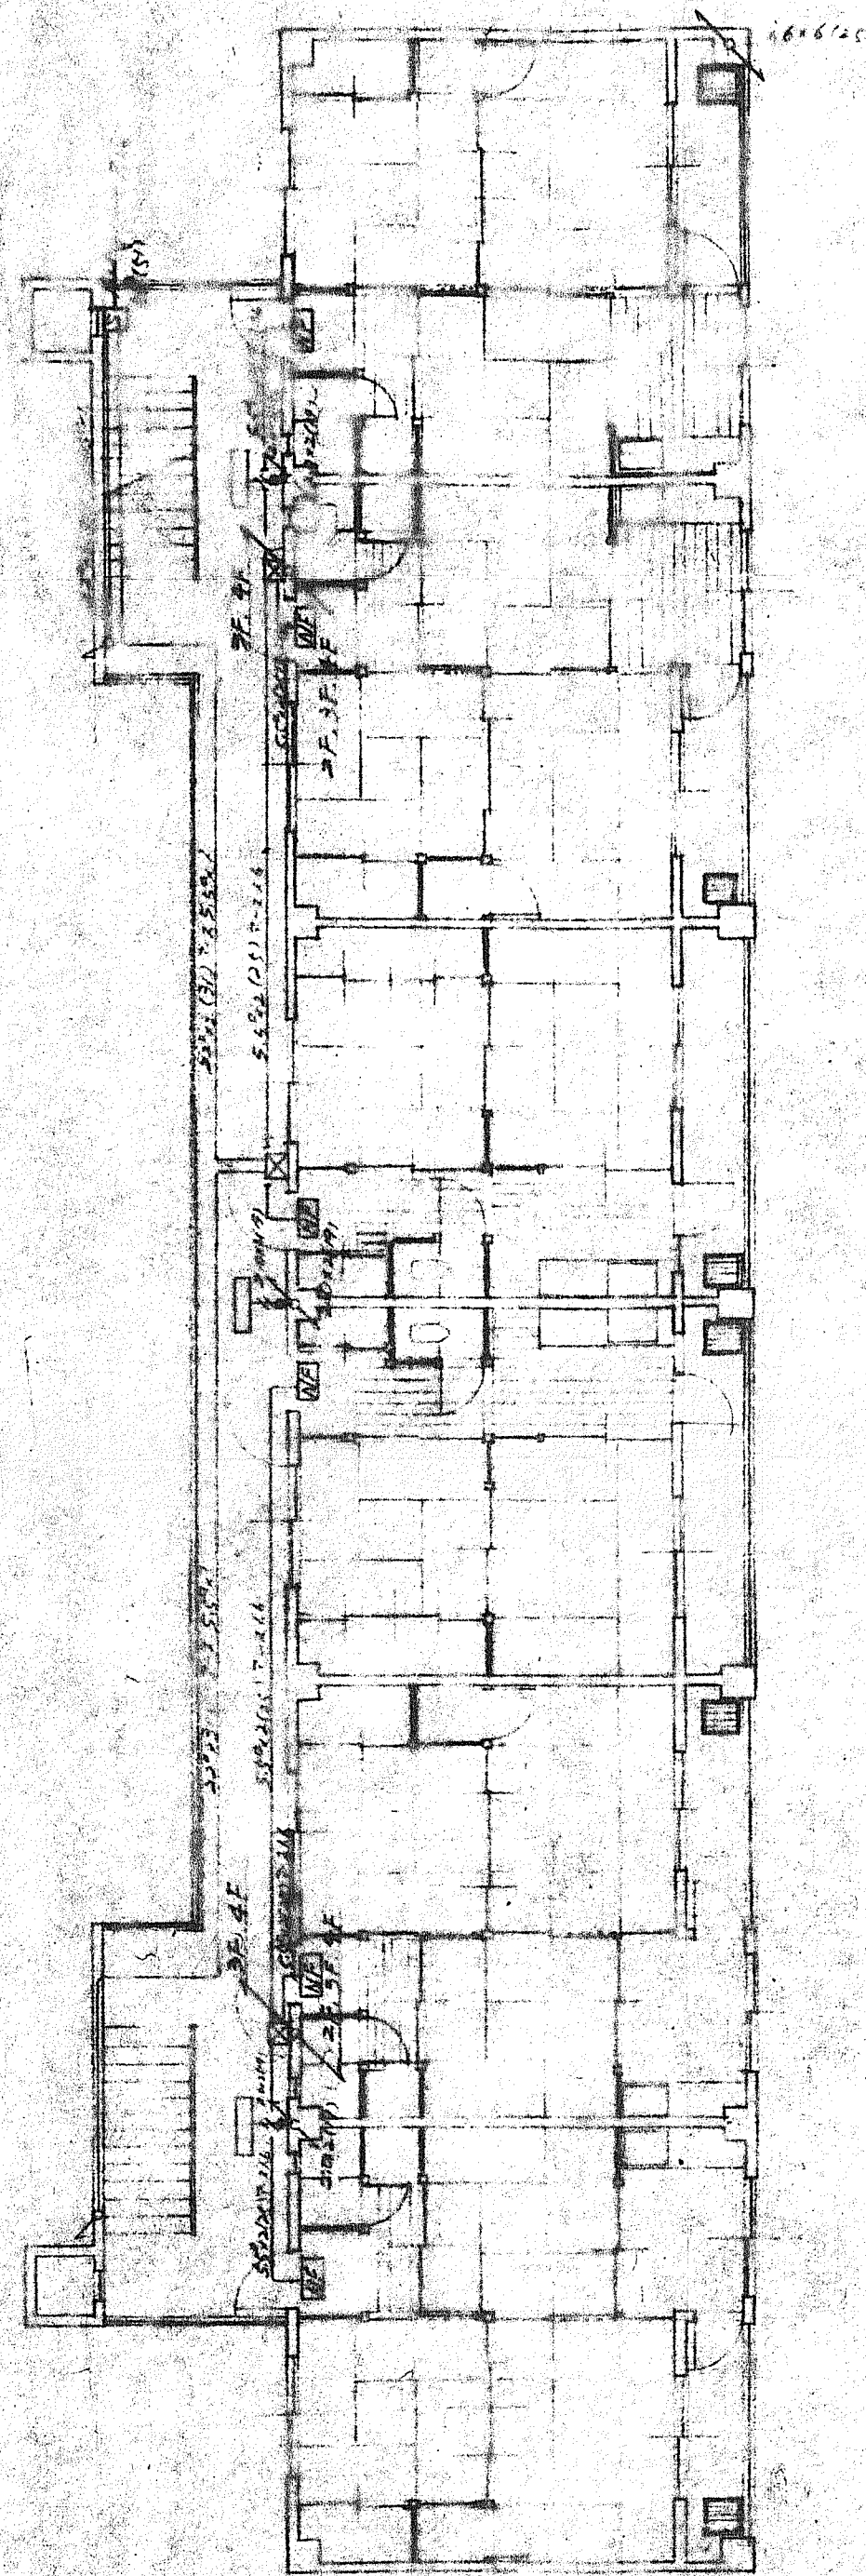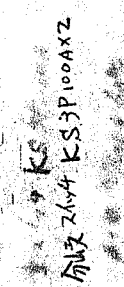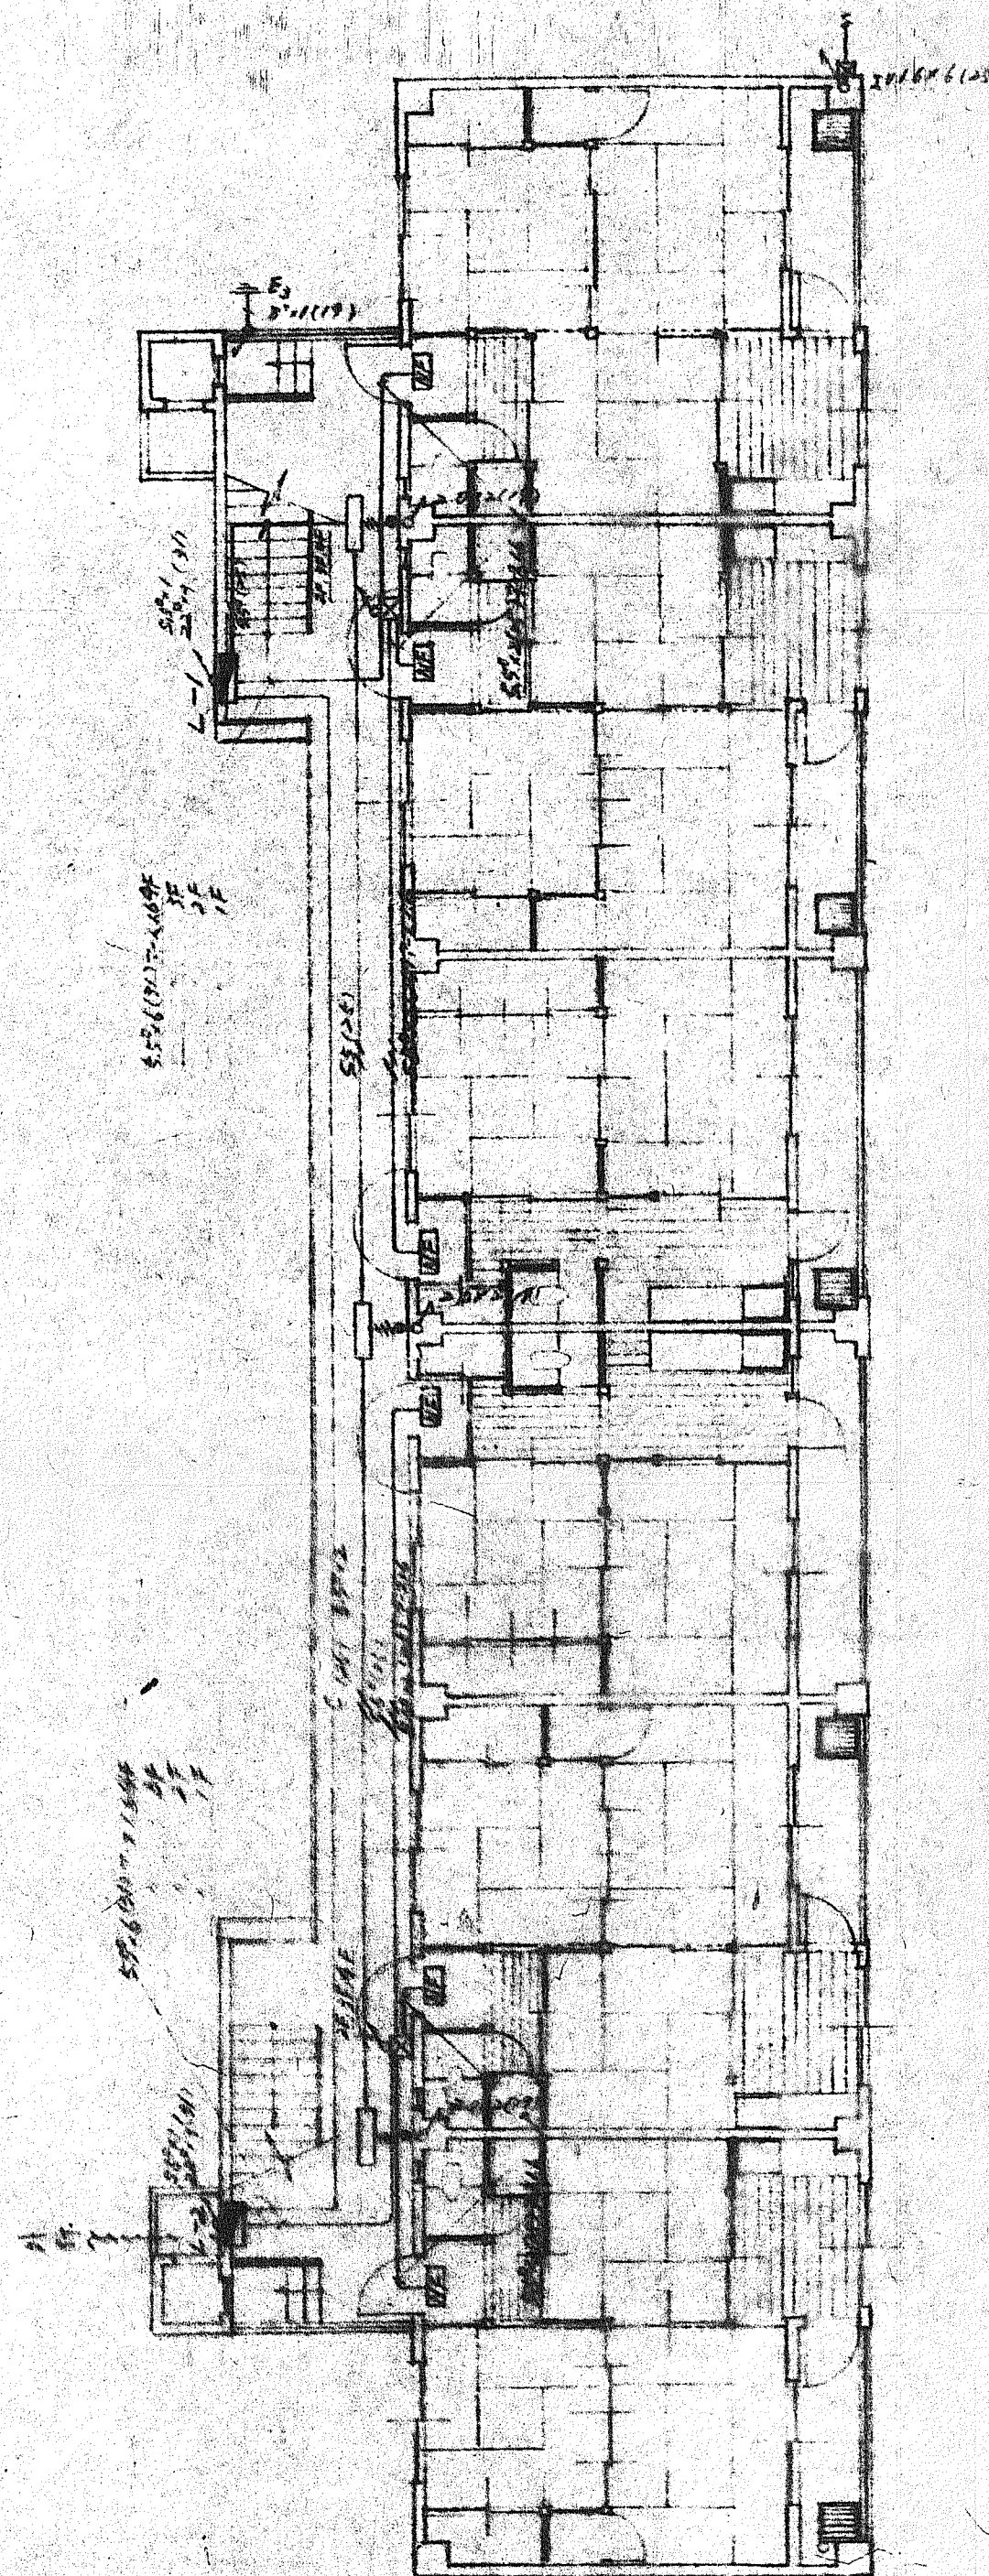


屋上階平面図 1/100		1/100	
公舎住宅	年度(吹田市)補正設計図	1/100	1/100
吹田市営光明町西住宅建設工事		特記	
図名	電気設備工事 乙	縮尺	1/100
設計	吹田市役所建設部建築課		1/100
	昭和 年 月 日	図面番	E / 2
1/100	昭和 年 月 日		

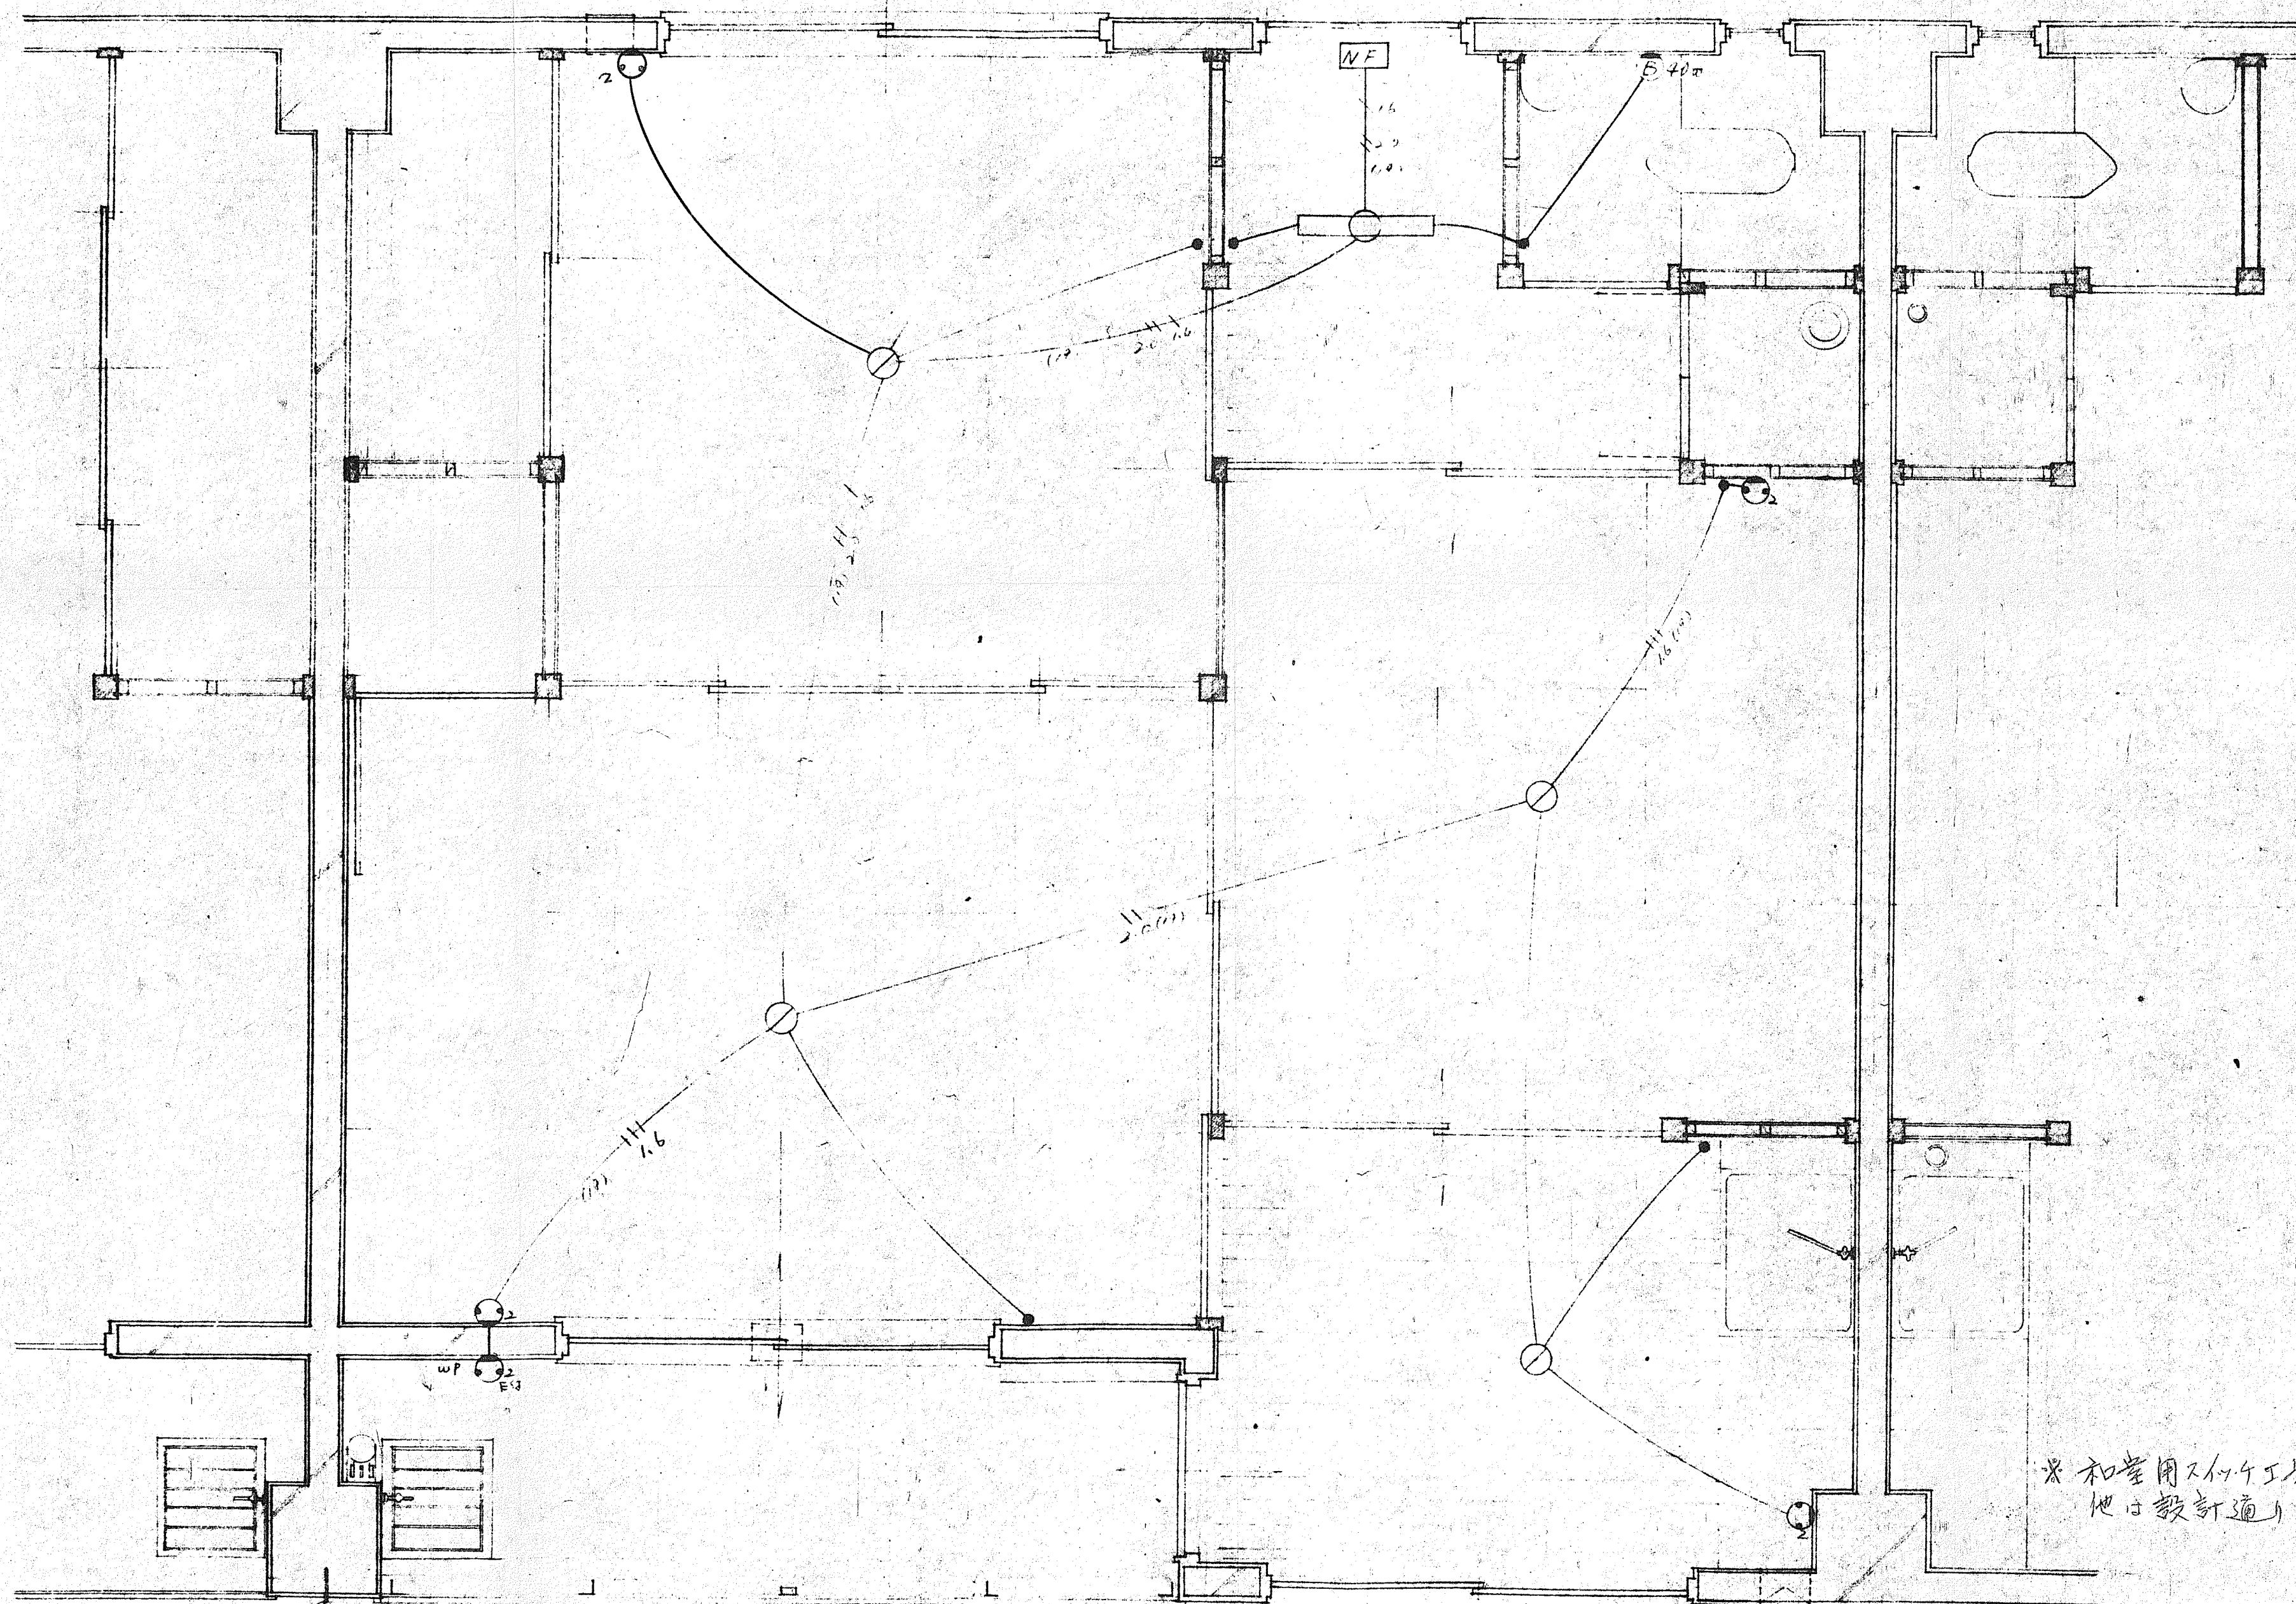


凡 例	
集合計器盤 L-1 (公団型)	MKS 3P200A x 1 NFB 1P15A x 13 WHM x 2 x 13 WHM x 13
	L-2
	引込スイッチ 3P200A x 1/2
□	70Lボックス
□	蛍光灯FL20 x 1 通常型高圧(0.2)
●	壁付トナリスイッチ 1P10A
⊥ E	天井付照明二重
⊕	水銀灯1000 高圧型減圧器


公営住宅	年度(吹田市)標準設計図	1953年度	202
吹田市営光明町西住宅建設工事	特記		
縮尺	縮尺	1/20	
設計	吹田市役所建設部建築課		
年 月 日	昭和 年 月 日	図面	E 4
年 月 日	昭和 年 月 日	番号	

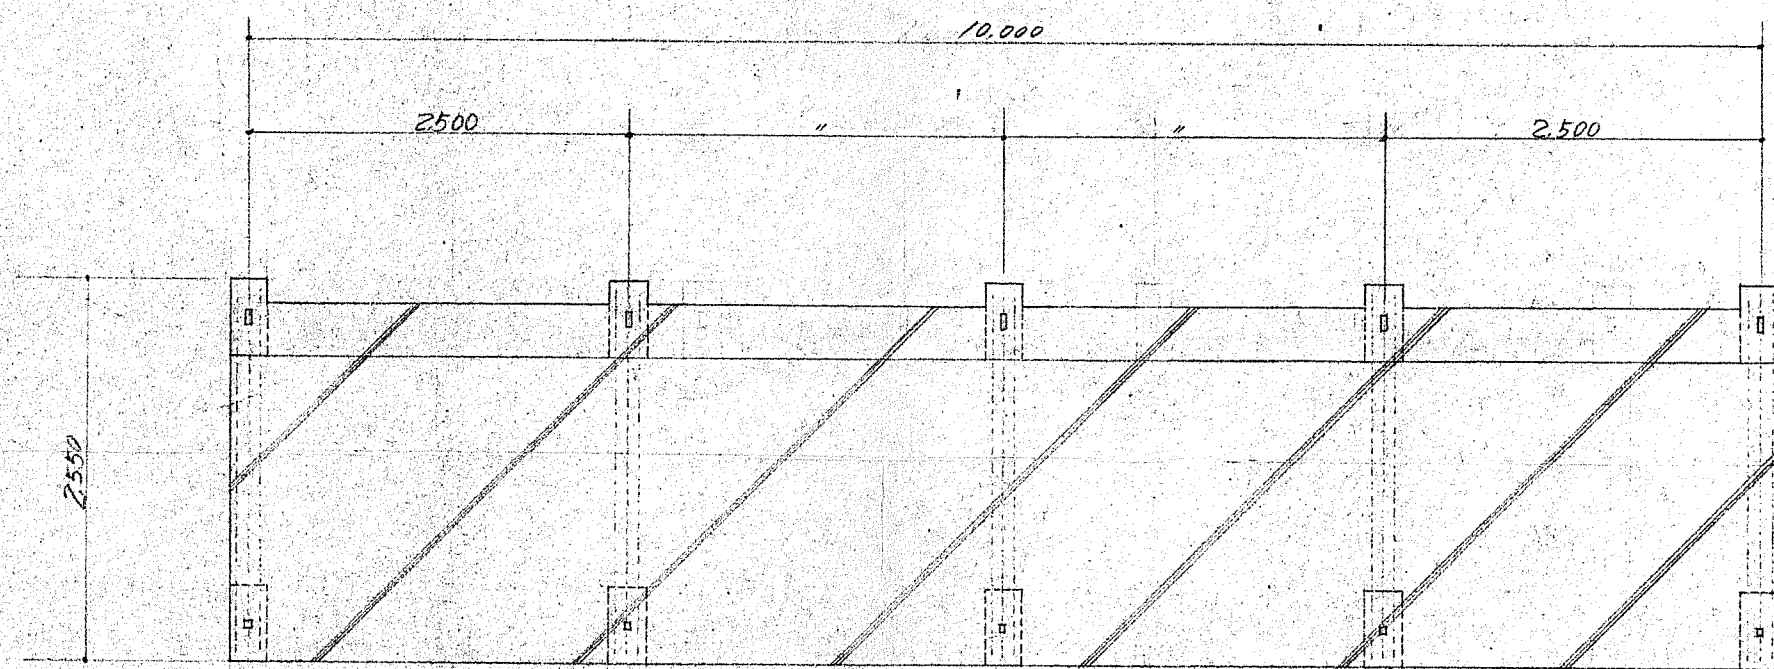

平面図 1/50

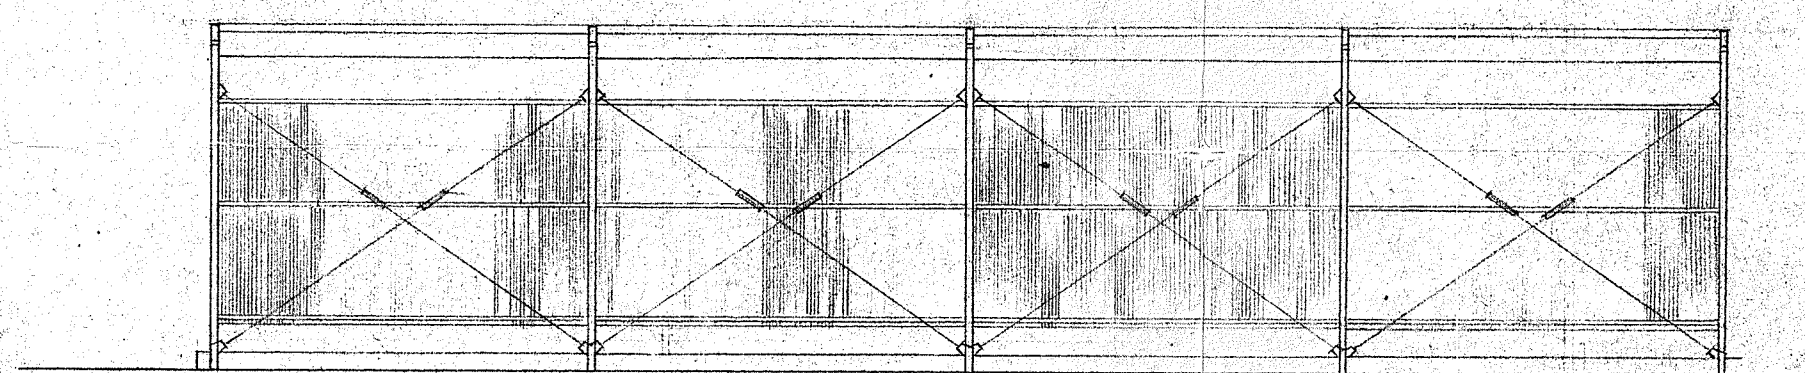



立面図 1/50

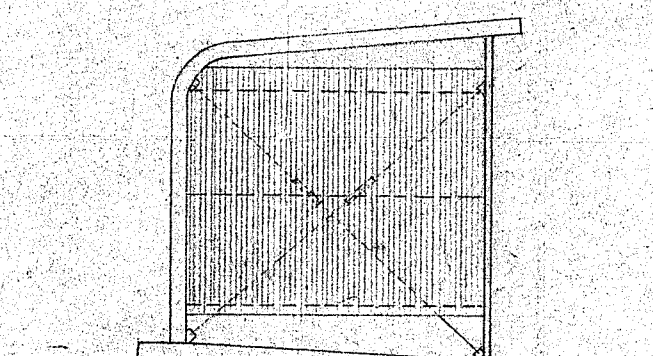


立面図 1/50

自転車置場仕様


主 体 ハ横エースチ-ル(KK)製 エンボ-クYE-S型(一部改造)
 高 1.8m
 面積 10,000 X 2.5 = 25,000²
 土 間 コンクリート打金 鋼押工
 構 造 軽量鉄骨造
 屋根 塩化ビニール波板 T.1.0mm
 側 壁 亜鉛引小波鉄板 92 0.8mm

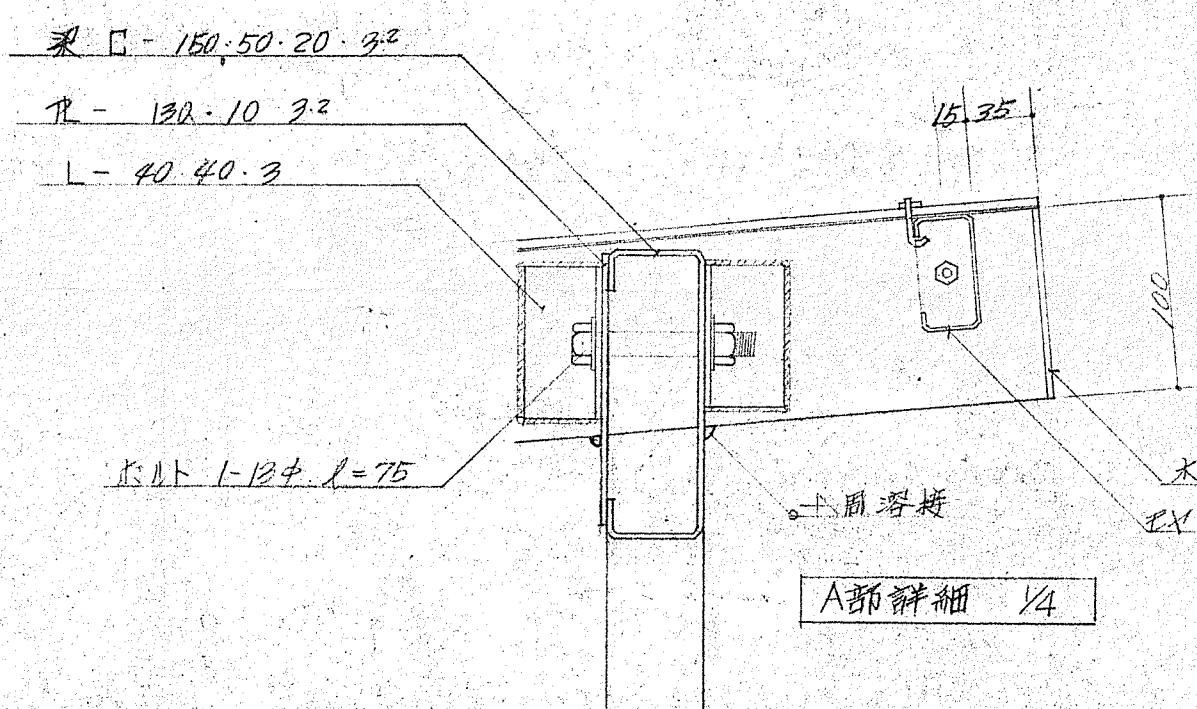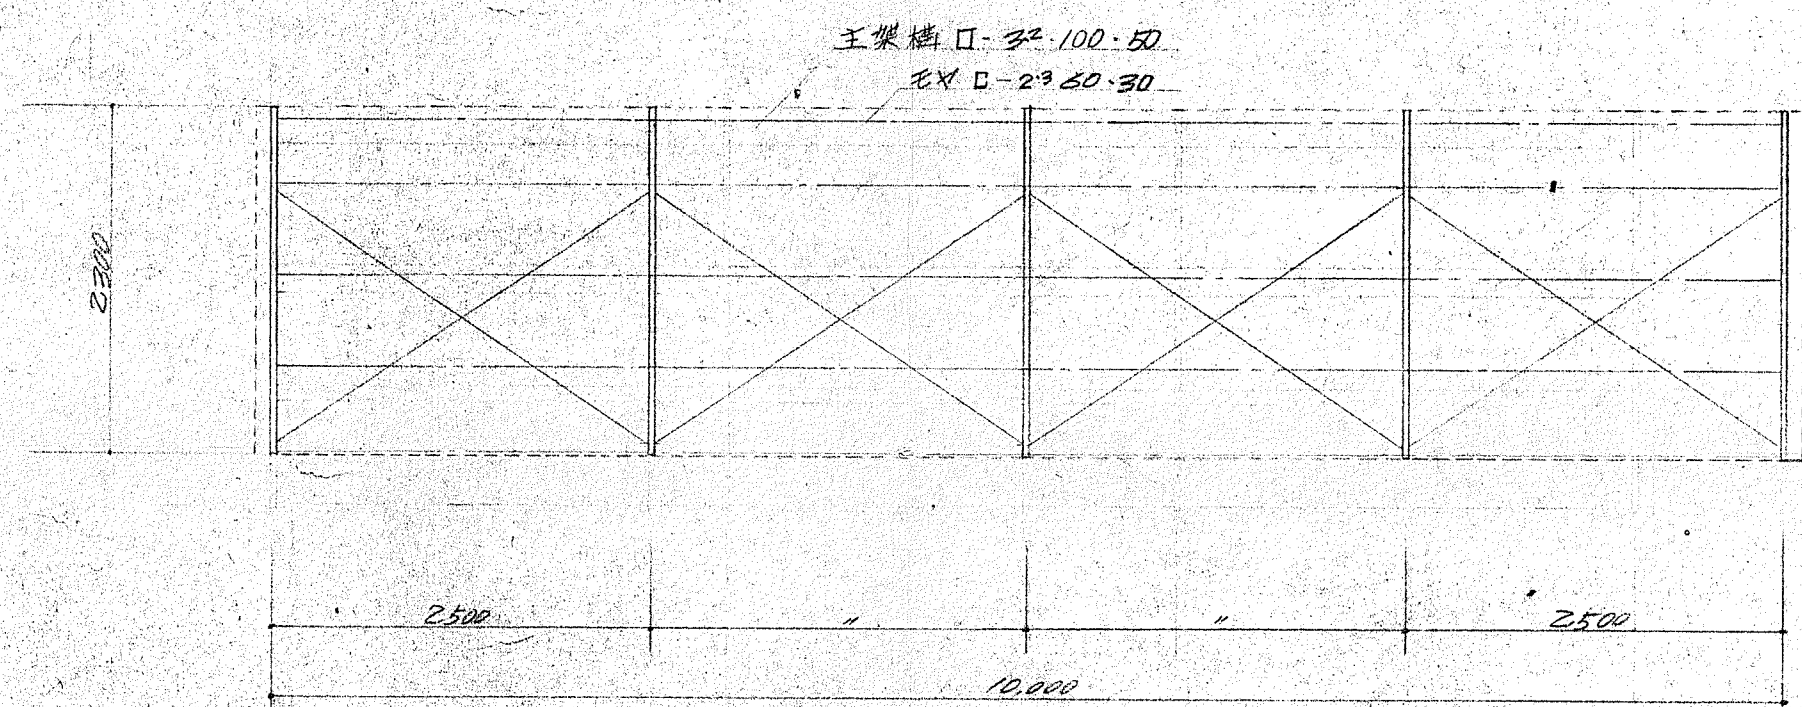


A部詳細 1/4

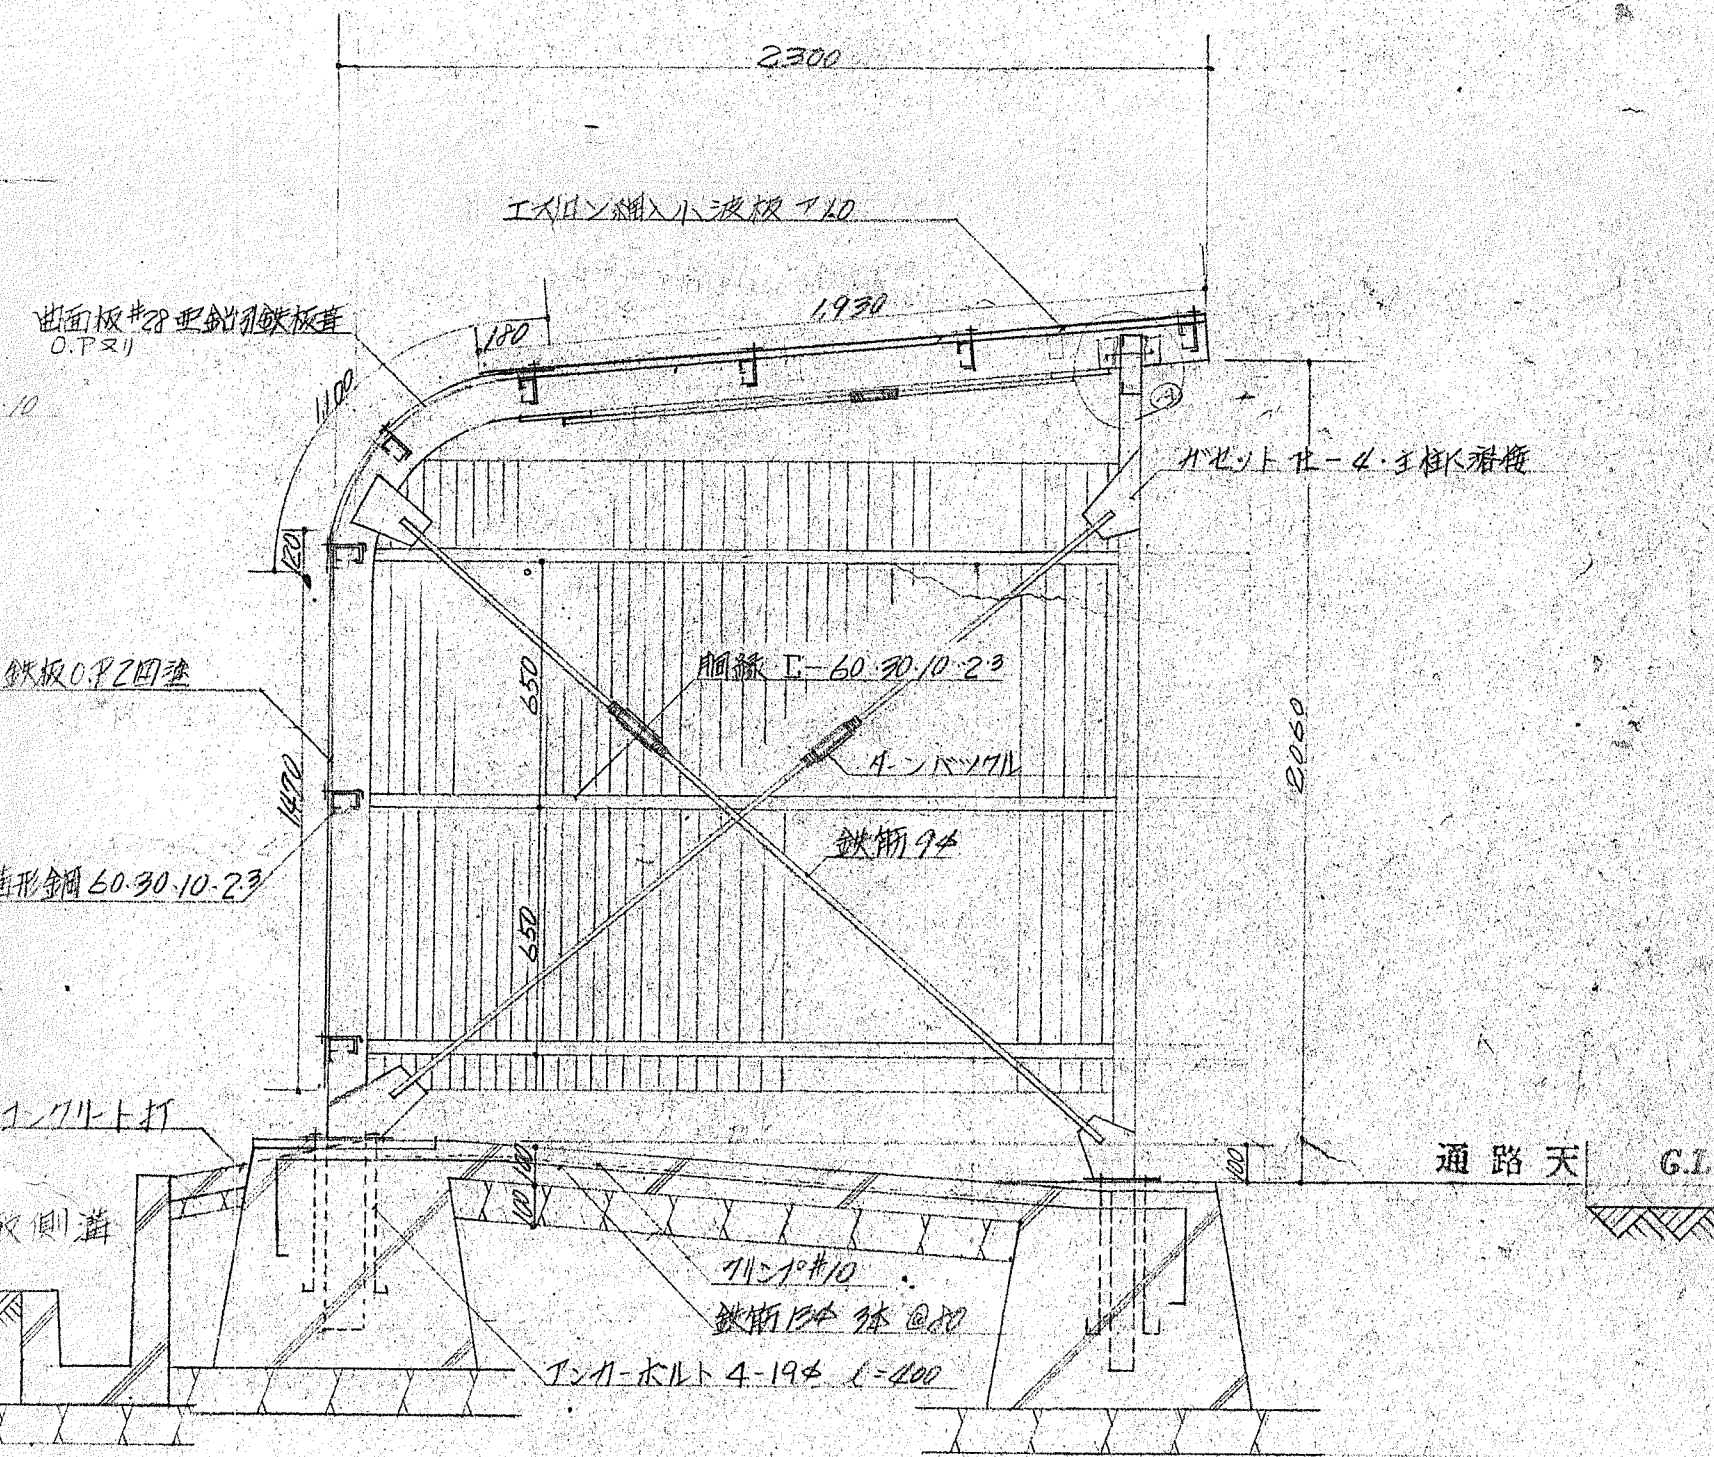


矩計詳細図 1/20

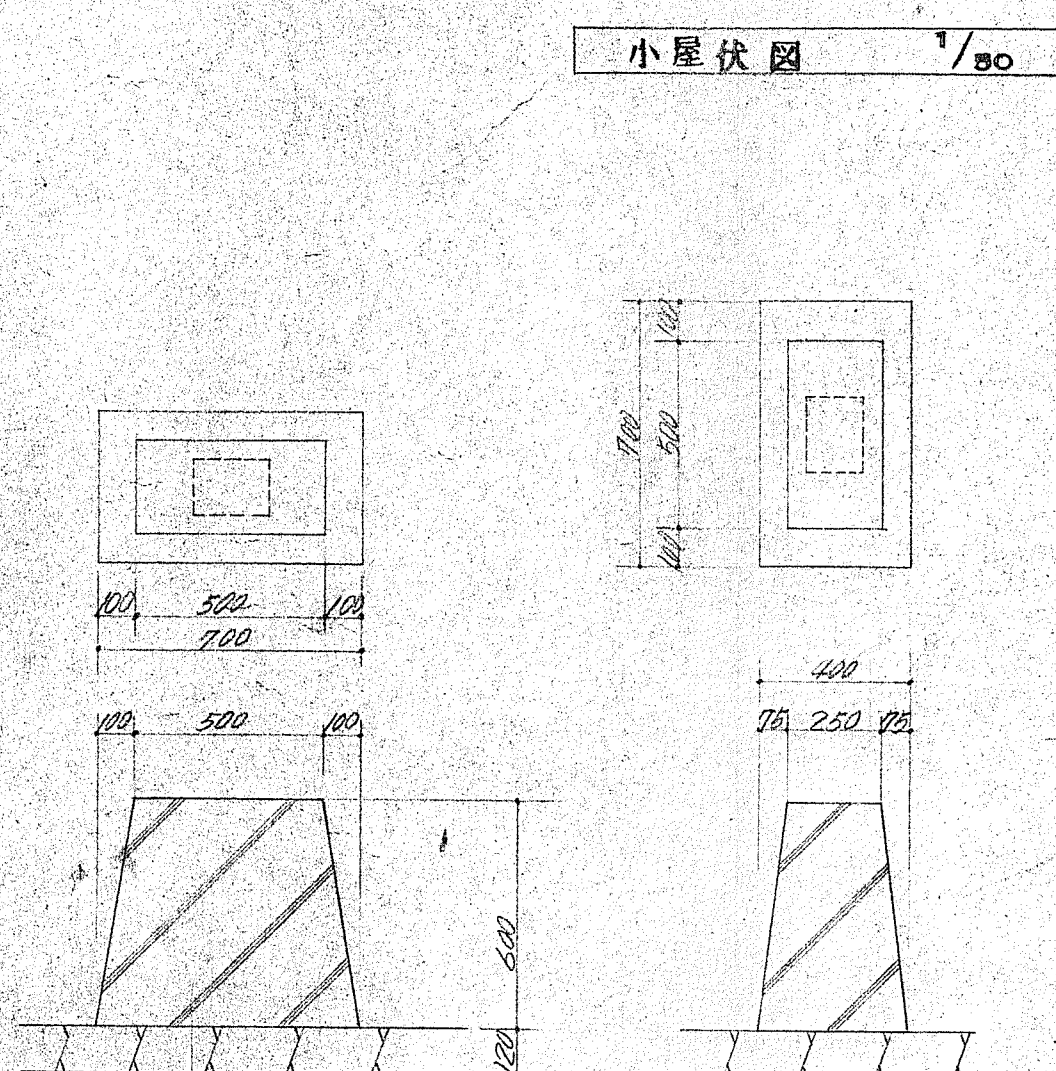


基礎詳細 1/50

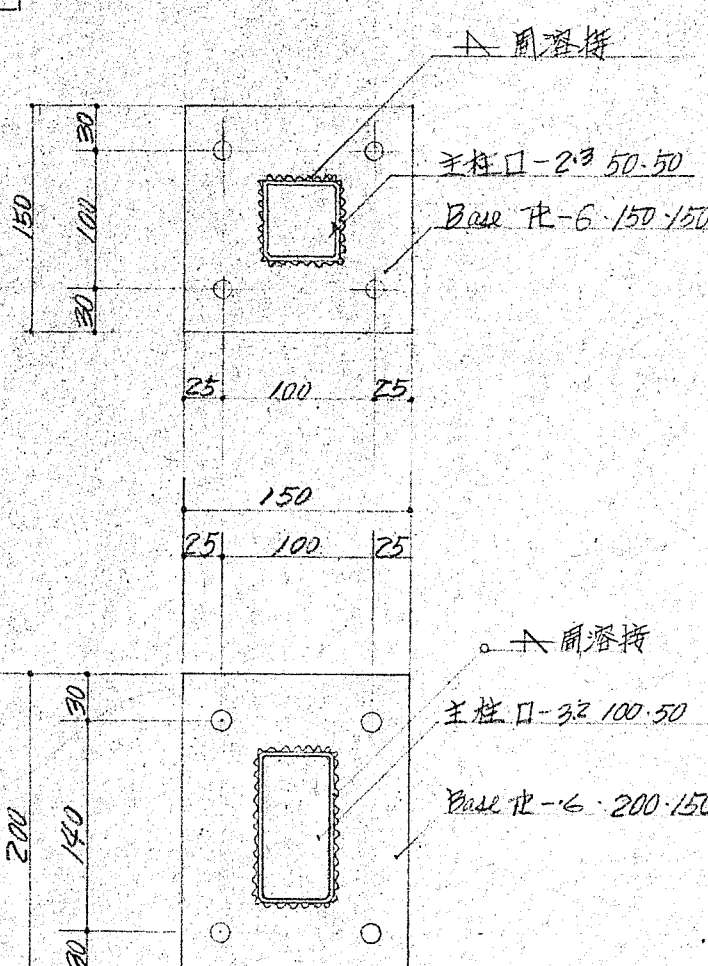

BaseR詳細 1/5

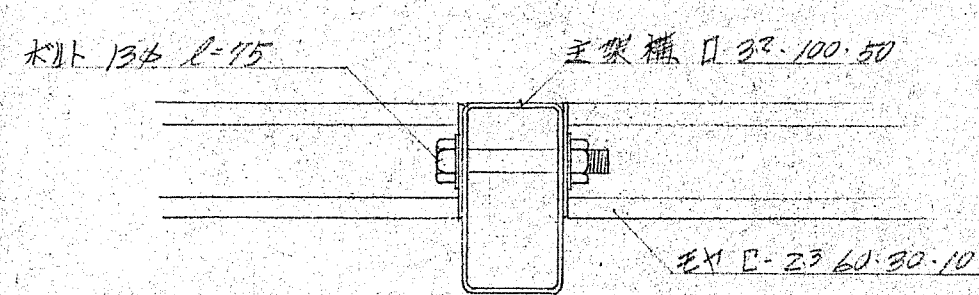

母屋取合詳細 1/4

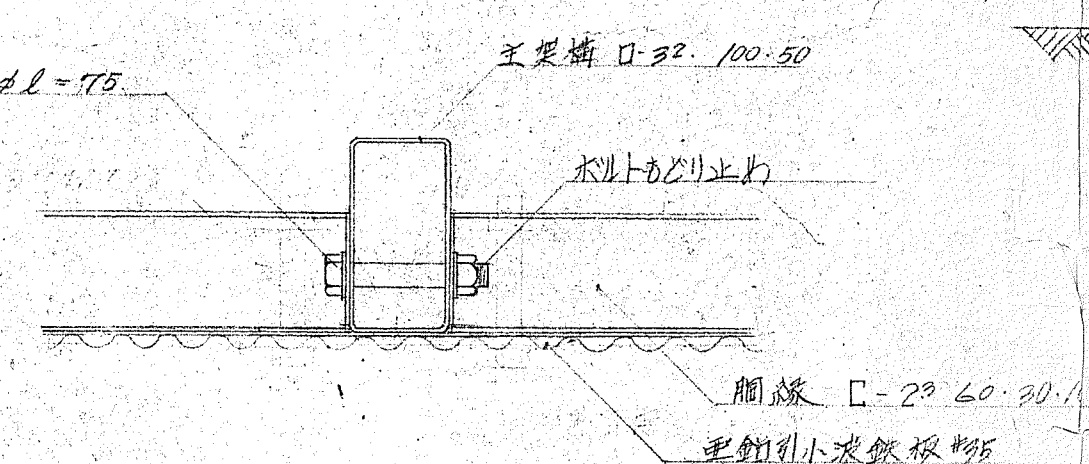

主架構・脚縁取合詳細図 1/4

住宅 42年度(吹田市)標準設計図		1/2
吹田市管光明町住宅建設工事		特記
図名	自転車置場平面図詳細図	縮尺
設計	吹田市役所建設部建築課	
昭和	年 月 日	図面番
昭和	年 月 日	13