
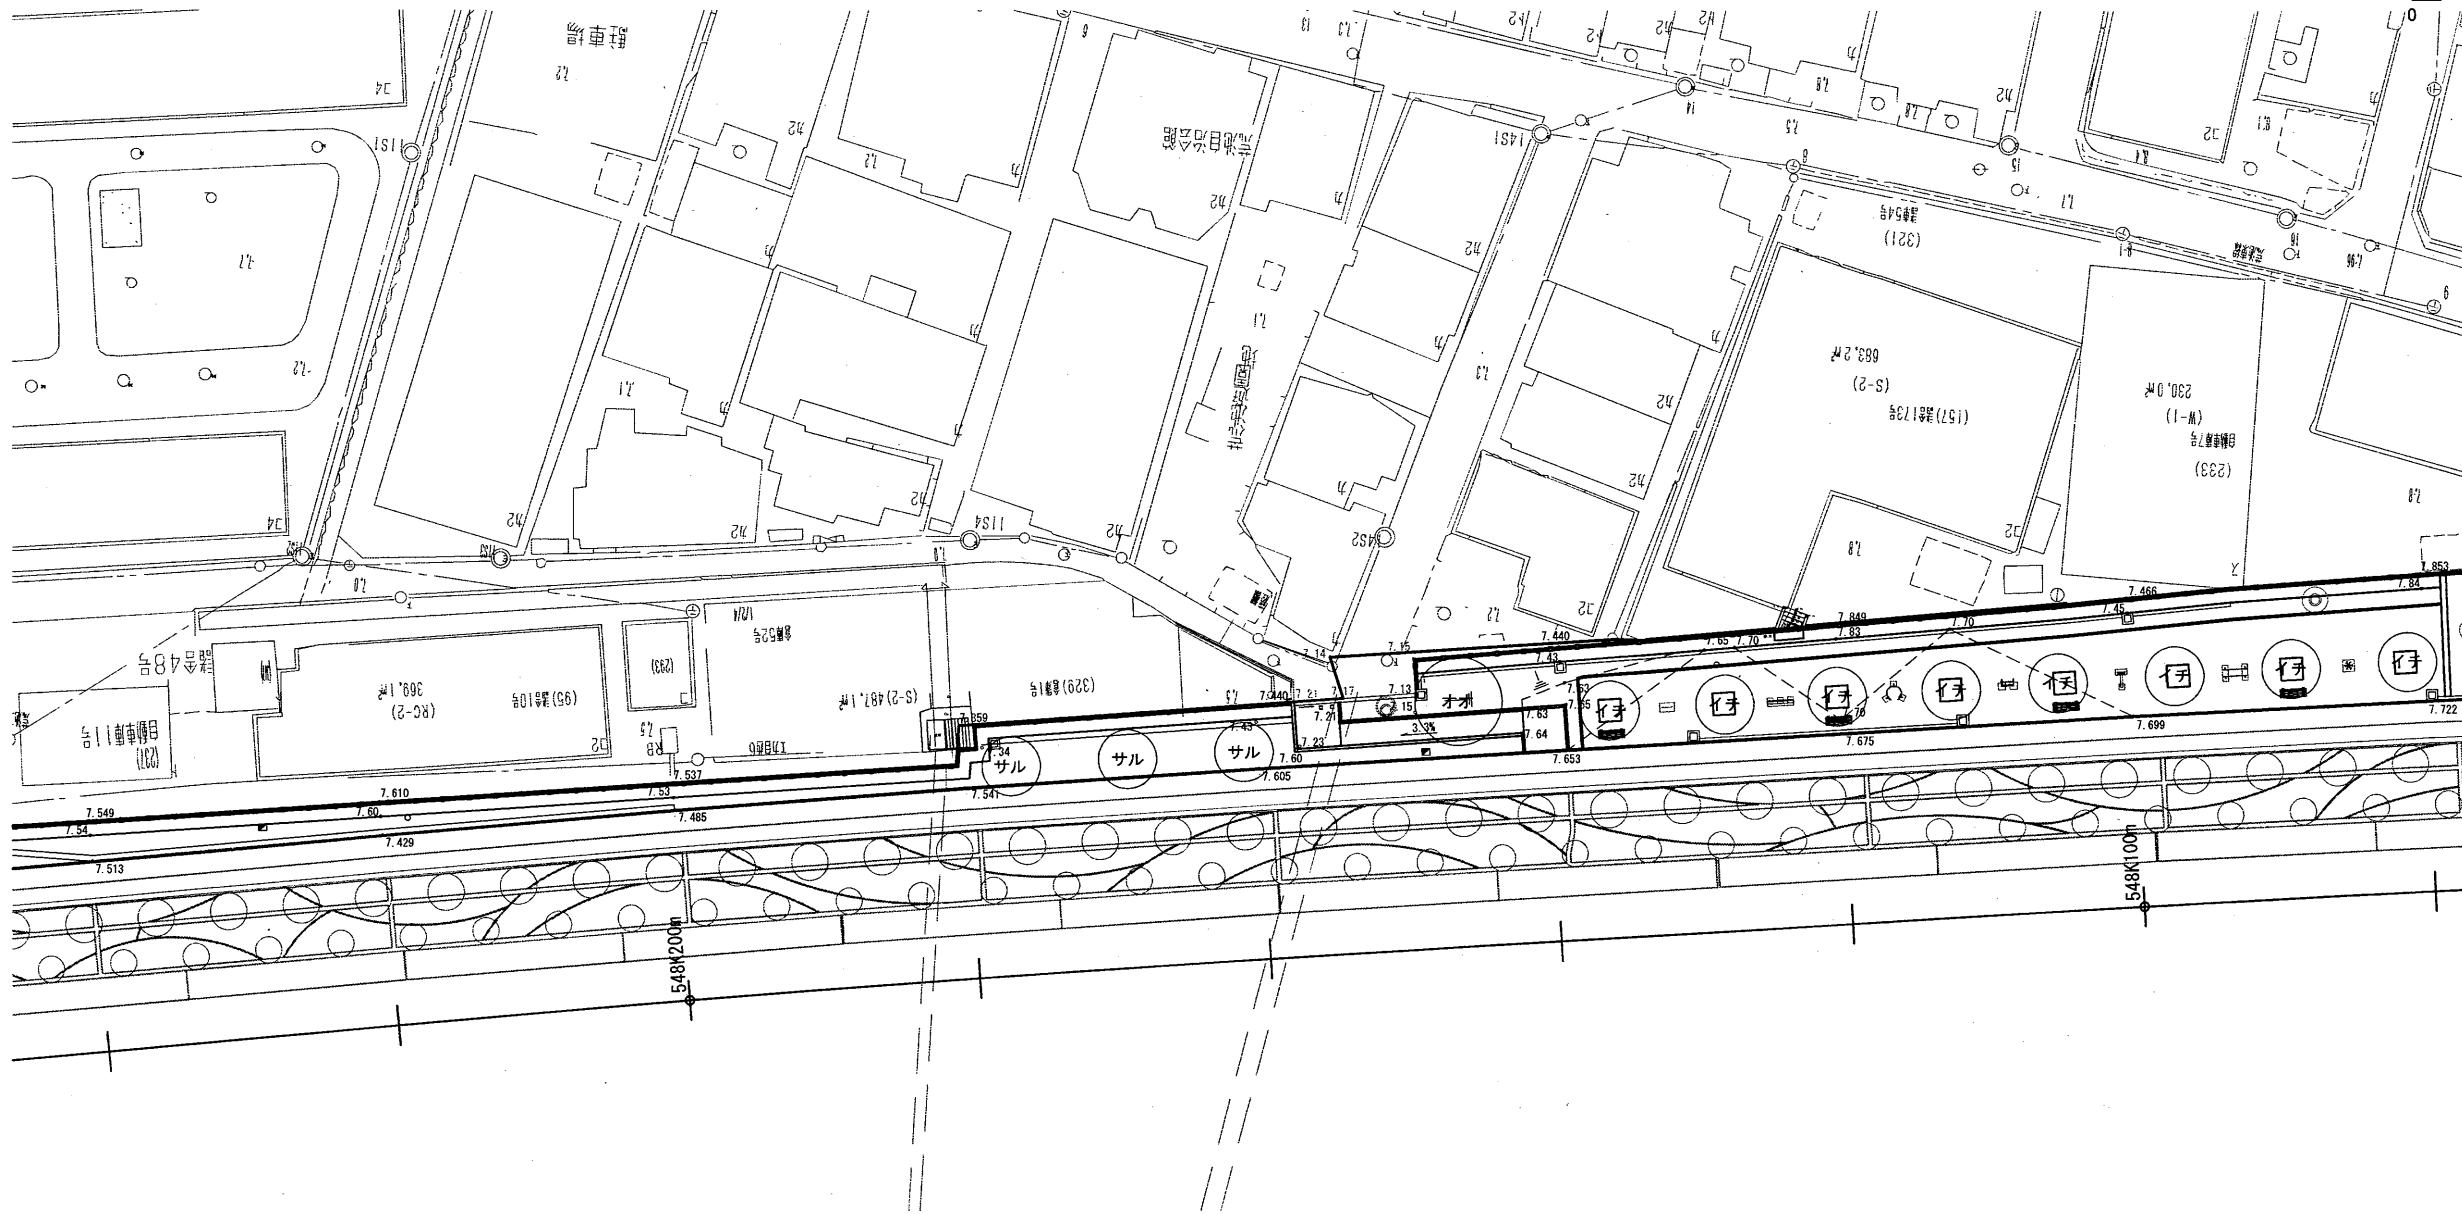
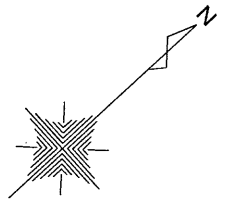





記号	品名	規格			数量	単位	備考
		形状寸法					
		H	C	W			
クs1	クスノキ	400	25	120	3	本	鹿児島県鹿屋市産
ケヤ	ケヤキ カブ	400	25		1	本	茨城県稲敷郡阿見町
カ	カンヒザクラ	250	10	80	9	本	栃木県河内郡上三川町

件名	吹田(信)緑地整備他3工事			
種別	1号緑地 植栽平面図(1)			
設計者	課長	課長補佐	担当係長	担当者
図面番号	56葉の内33	縮尺	S=1/250	
<small>独立行政法人 鉄道建設・運輸施設整備支援機構          国鉄清算事業団西日本支社 計画工務課</small>				

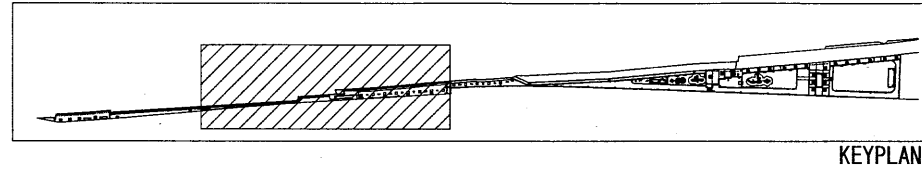




記号	品名	規格			数量	単位	備考
		形状寸法					
		H	C	W			
○サル	サルスベリ ナチュ	350	21	150	3	本	栃木県河内郡上三川町
○オオ	オオシマザクラ	400	21	180	1	本	茨城県稲敷郡阿見町
○イチ	イチヨウ	450	25	180	8	本	栃木県河内郡上三川町

件名	吹田(信)緑地整備他3工事			
種別	1号緑地 植栽平面図(2)			
設計者	課長	課長補佐	担当係長	担当者
図面番号	56葉の内34	縮尺	S=1/250	
独立行政法人 鉄道建設・運輸施設整備支援機構 国鉄関東事業部西日本支社 計画工課				

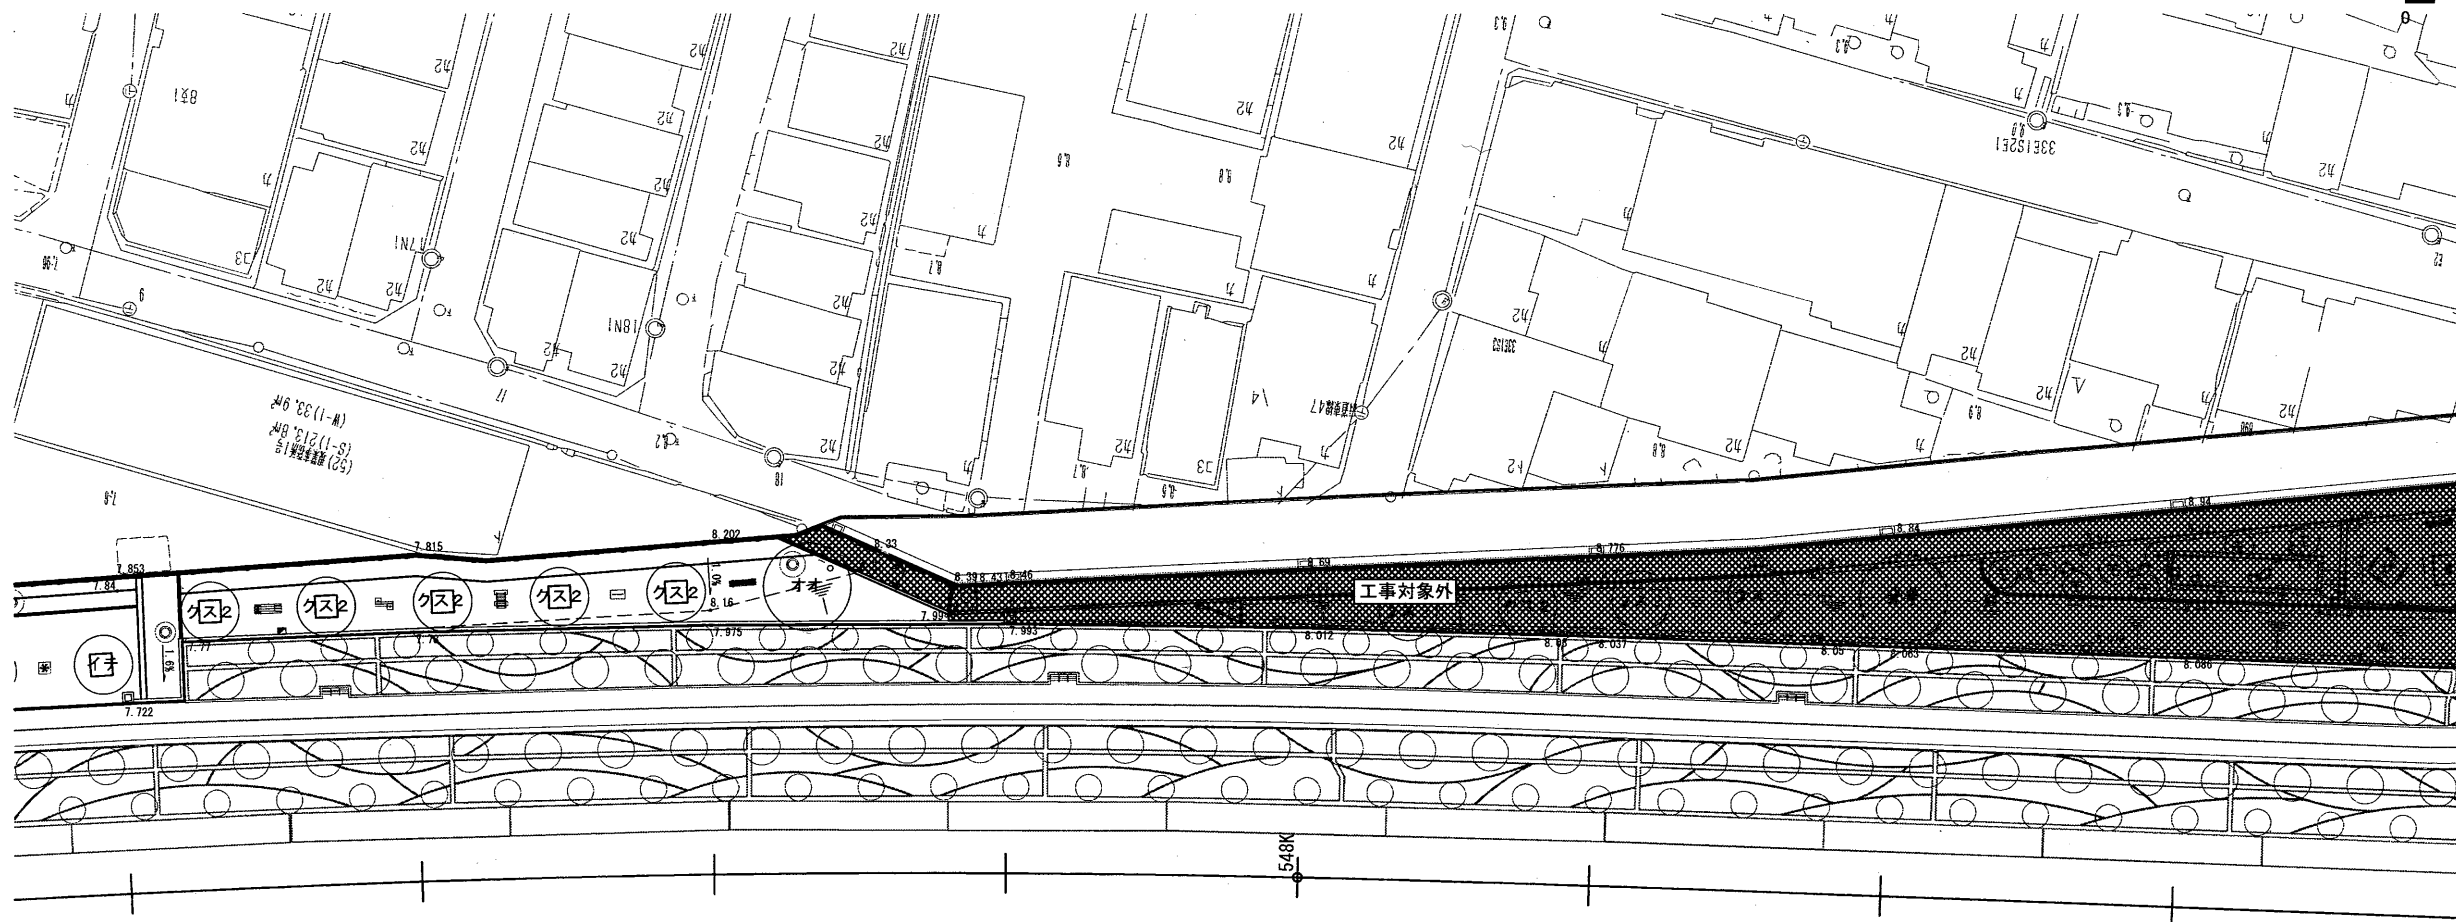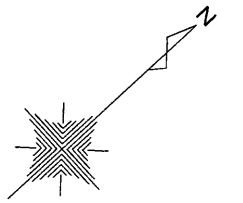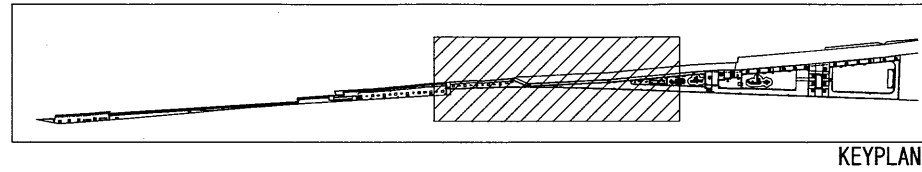

記号	品名	規格			数量	単位	備考
		形状寸法					
		H	C	W			
クス2	クスノキ	350	21	100	5	本	鹿児島県鹿屋市産
オオ	オオシマザクラ	400	21	180	1	本	茨城県稲敷郡阿見町

件名	吹田(信)緑地整備他3工事			
種別	1号緑地 植栽平面図(3)			
設計者	課長	課長補佐	担当係長	担当者
図面番号	56葉の内35	縮尺	S=1/250	
<small>独立行政法人 鉄道建設・運輸施設整備支援機構          国鉄清算事業団日本支社 計画工事課</small>				

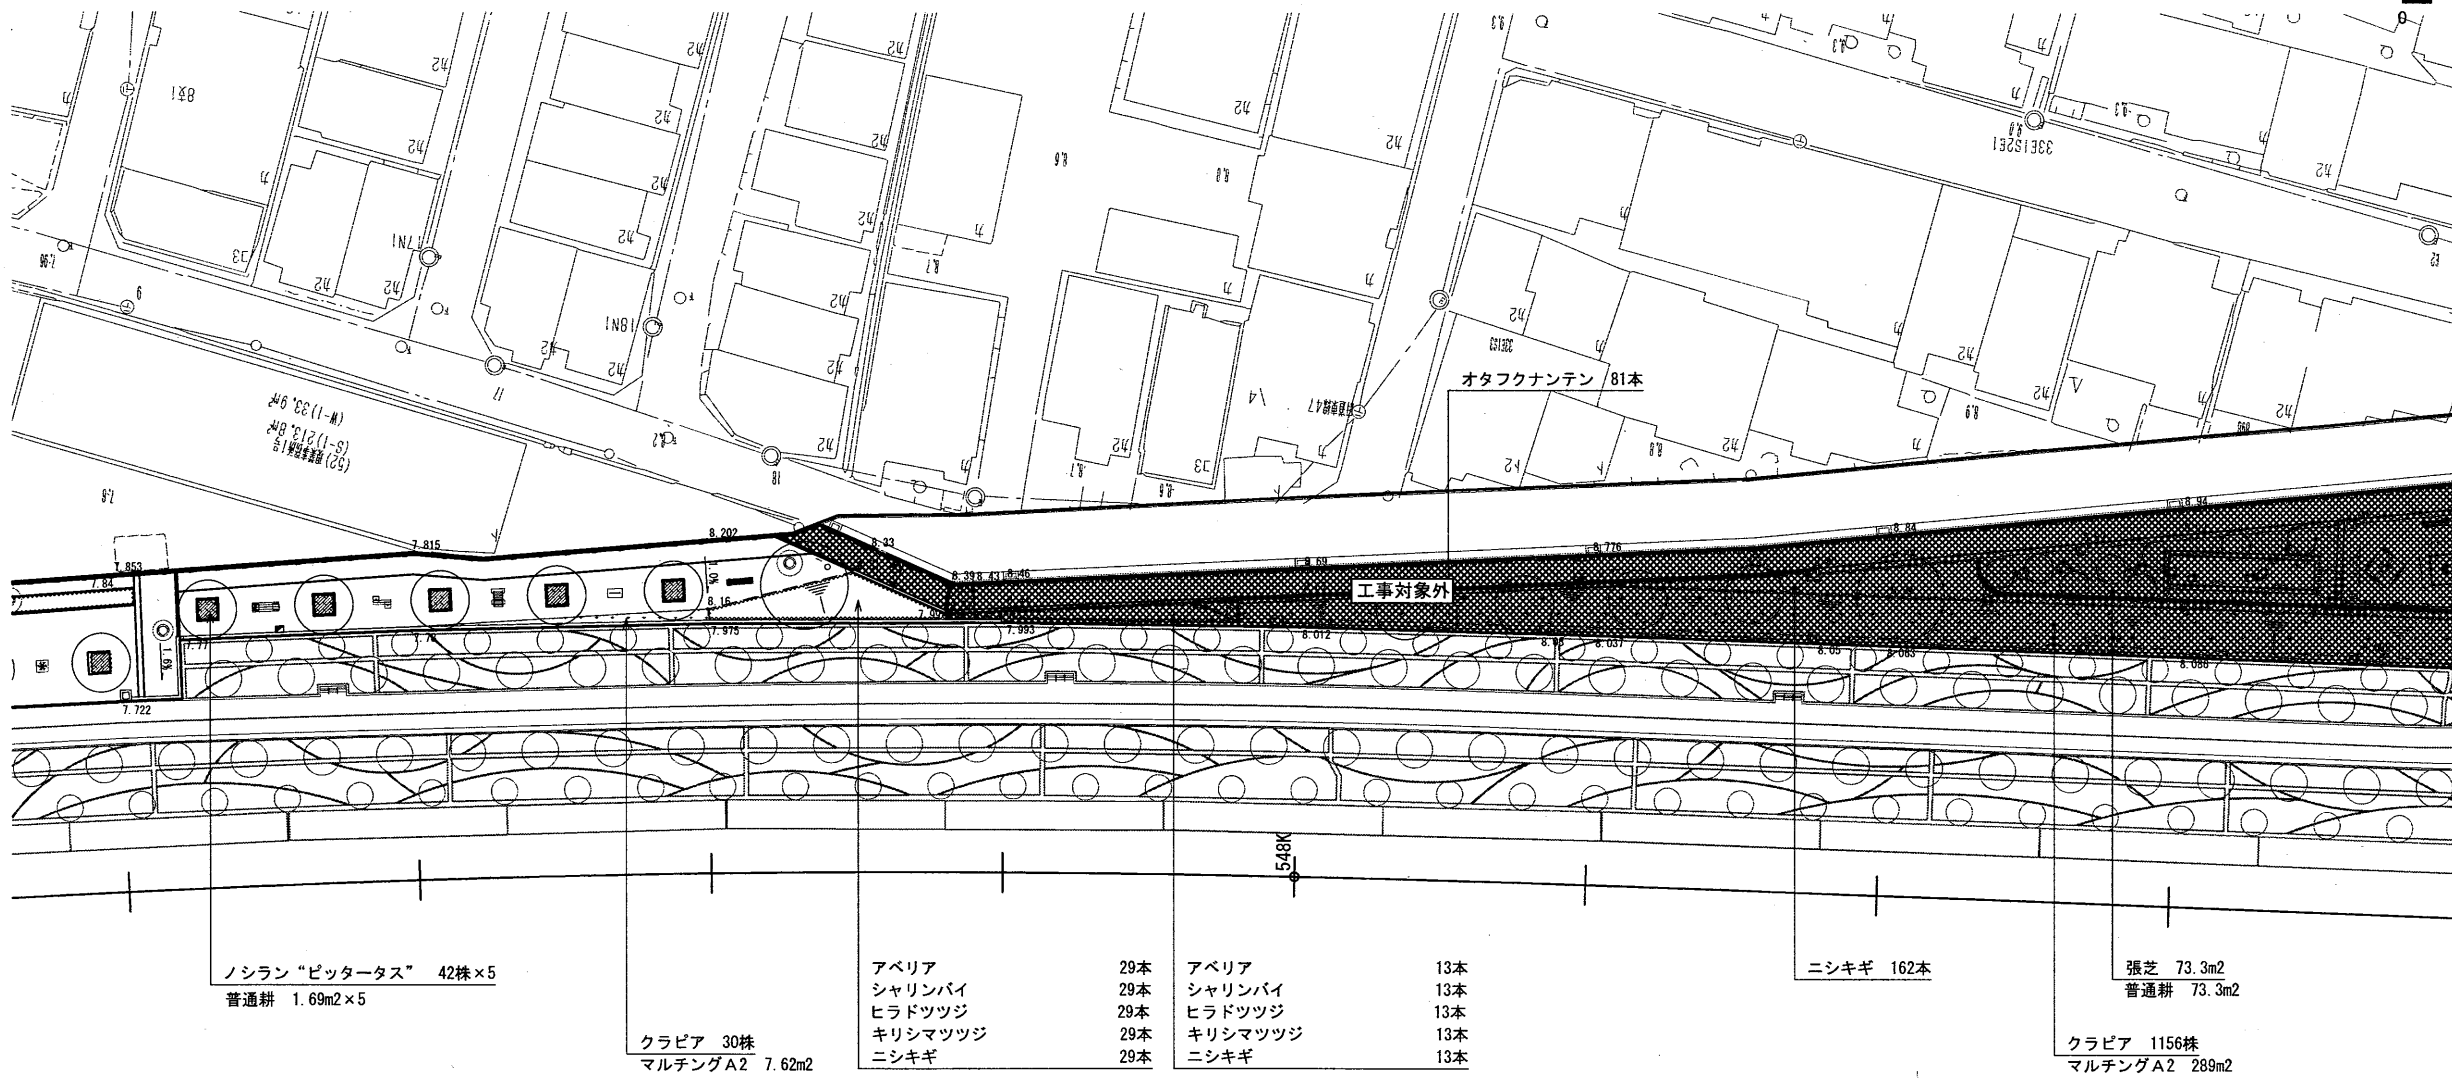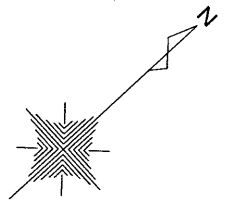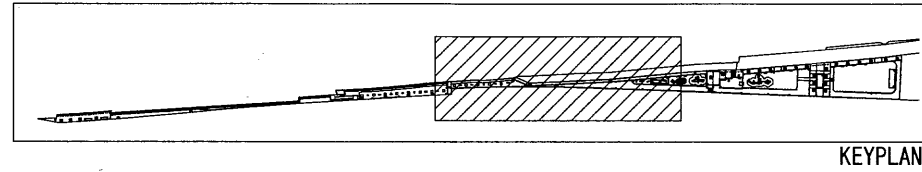

品名	規格			数量	単位	備考
	形状寸法					
	H	C	W			
アベリア	40		30	107	株	和歌山県紀の川市
アベリア コンフェティ	20		12p	381	株	高知県安芸市
オタフクナンテン	30			369	株	大阪府池田市
クリスマスツツジ	40		30	177	株	三重県鈴鹿市
シャリンバイ	40		30	107	株	和歌山県紀の川市
ヒラドツツジ	40		40	107	株	三重県鈴鹿市
ニシキギ	50		30	107	株	茨城県稲敷郡阿見町
ユキヤナギ	40	2bn		179	株	大阪府池田市
ヒベリカム カリシナム		3メ	10.5p	1837	POT	埼玉県大里郡寄居町
ノシラン		3メ	12p	336	POT	埼玉県大里郡寄居町
ノシラン ピッタータス		2メ	10.5p	210	POT	埼玉県大里郡寄居町
ノシバ				95	m <sup>2</sup>	鳥取県東伯郡琴浦町
クラピア				30	POT	栃木県小山市

件名	吹田(信)緑地整備他3工事			
種別	1号緑地 植栽平面図(6)			
設計者	課長	課長補佐	担当係長	担当者
図面番号	56葉の内38	縮尺	S=1/250	
<small>独立行政法人 鉄道建設・運輸施設整備支援機構 国鉄清算事業団日本支社 計画工務課</small>				