

令和 8 年 7 月吉日

地 域 の 皆 様 へ

吹田市土木部公園みどり室

松の木遊園再整備工事のお知らせ

日頃は本市の緑化行政に御理解、御協力を賜りありがとうございます。
このたび、遊園の再整備工事を下記の通り実施いたします。

記

工 事 名 : ゆりかご遊園ほか再整備工事

工 事 箇 所 : 【裏面平面図を御参照ください。】

工 事 期 間 : 令和 8 年 8 月 17 日 ～ 令和 8 年 10 月 9 日 (予定)

※原則として土曜日・日曜日・祝日は工事を行いません。

作 業 時 間 : 午前 8:00～午後 5:00

施 工 業 者 : コムテック (株)

担当者 小牟田 欣彦 TEL06-6318-9560

発 注 者 : 吹田市 土木部 公園みどり室


担当者 福田・筒井 TEL 06-6834-5366 (直通)

※工事のお問い合わせが御座いましたら、こちらまでご連絡ください。

「工事中のお願い」

工事期間中は、安全確保のため遊園が利用出来なくなります。遊園利用者の方には御不便をお掛けすることになりますが、御理解、御協力をよろしくお願いいたします。

施設平面図

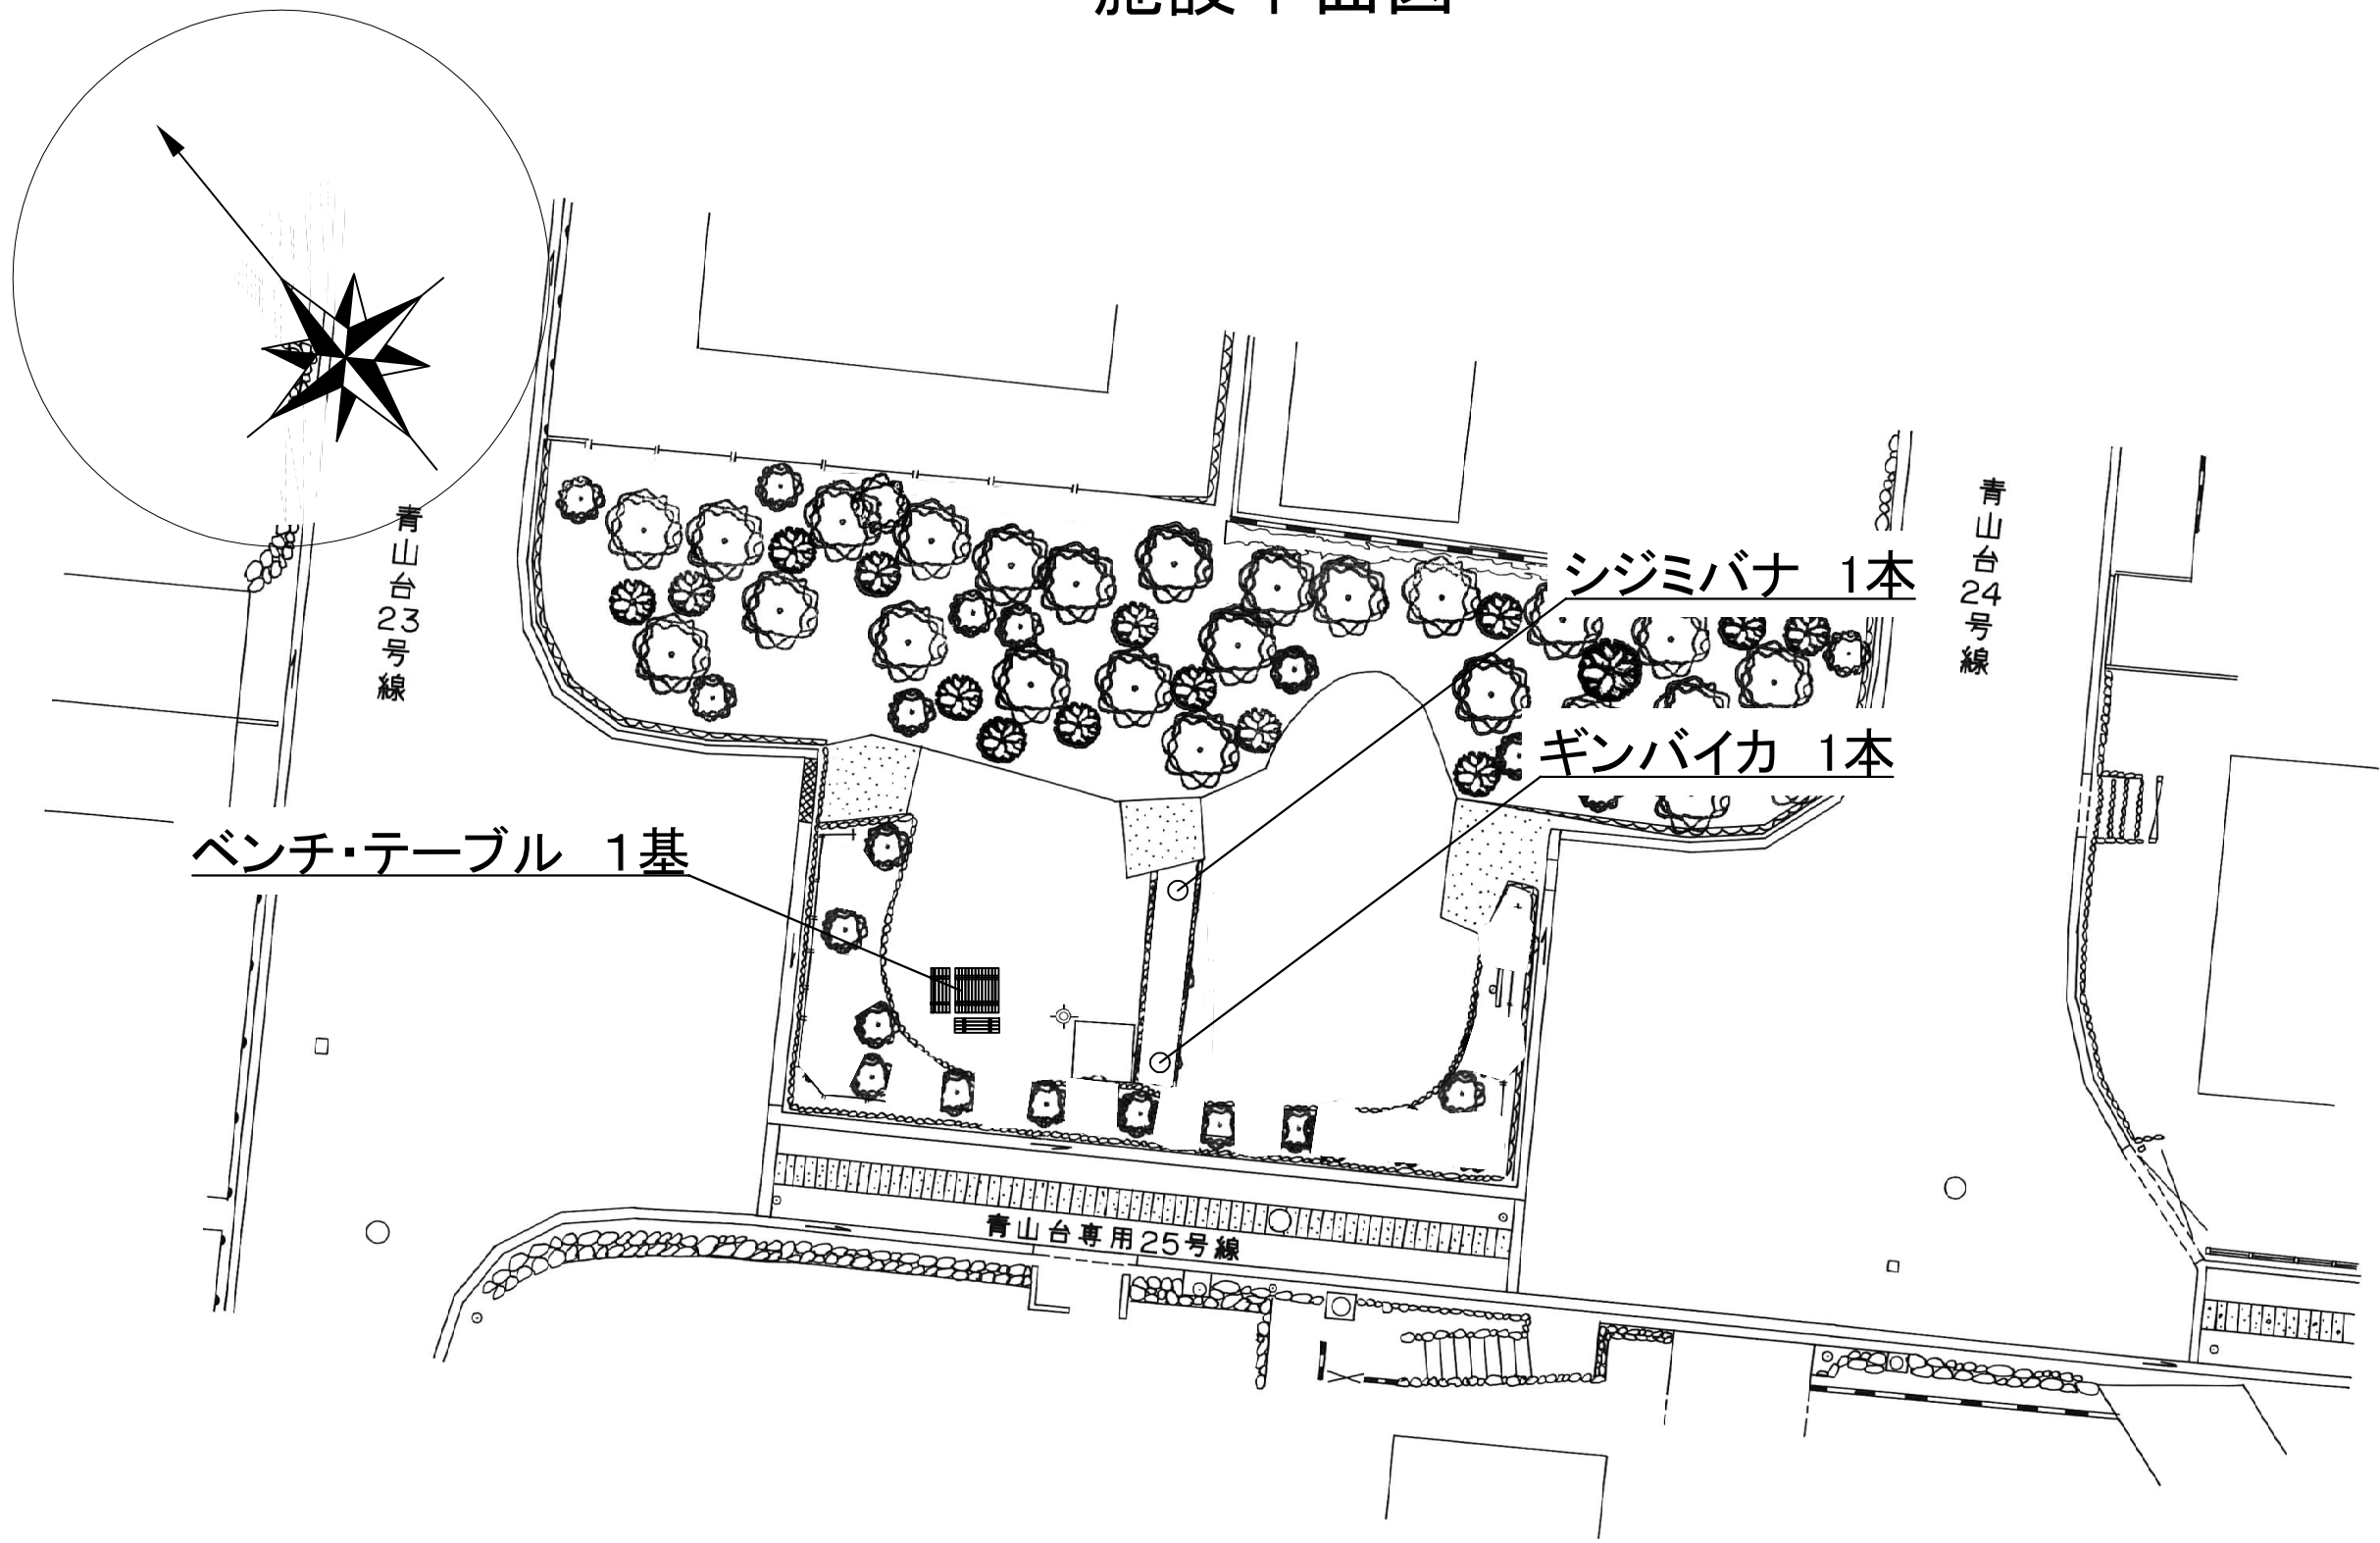

ベンチ・テーブルの設置工事等を行います

公園名	松の木遊園		
工事名	ゆりかご遊園ほか再整備工事		
設計図面	設置平面図-2		
図面番号	4	縮尺	1/200
吹田市 土木部 公園みどり室			