



施設名	施設場所
千三給水モニター	千里山西2丁目13番2号

業務名	給水モニター保守点検業務(千三モニターほか)	
図名	千三給水モニター位置図	No. 1
縮尺	None	計 15
吹田市水道部		



施設名	施設場所
祝町給水モニター	江坂町3丁目4番

業務名	給水モニター保守点検業務(千三モニターほか)	
図名	祝町給水モニター位置図	No. 2 計 15
縮尺	None	
吹田市水道部		



施設名	施設場所
住友公園給水モニター	原町4丁目12番

業務名	給水モニター保守点検業務(千三モニターほか)	
図名	住友公園給水モニター位置図	No. 3
縮尺	None	計 15
吹田市水道部		




施設名	施設場所
榎の木給水モニター	豊中市新千里東町3丁目8番

業務名	給水モニター保守点検業務(千三モニターほか)	
図名	榎の木給水モニター位置図	No. 4
縮尺	None	計 15
吹田市水道部		



施設名	施設場所
山手小学校給水モニター	山手町2丁目15番43号
高浜給水モニター	内本町2丁目2番12号

業務名	給水モニター保守点検業務(千三モニターほか)	
図名	山手小学校給水モニターおよび 高浜給水モニター位置図	No. 5
縮尺	None	計 15
吹田市水道部		

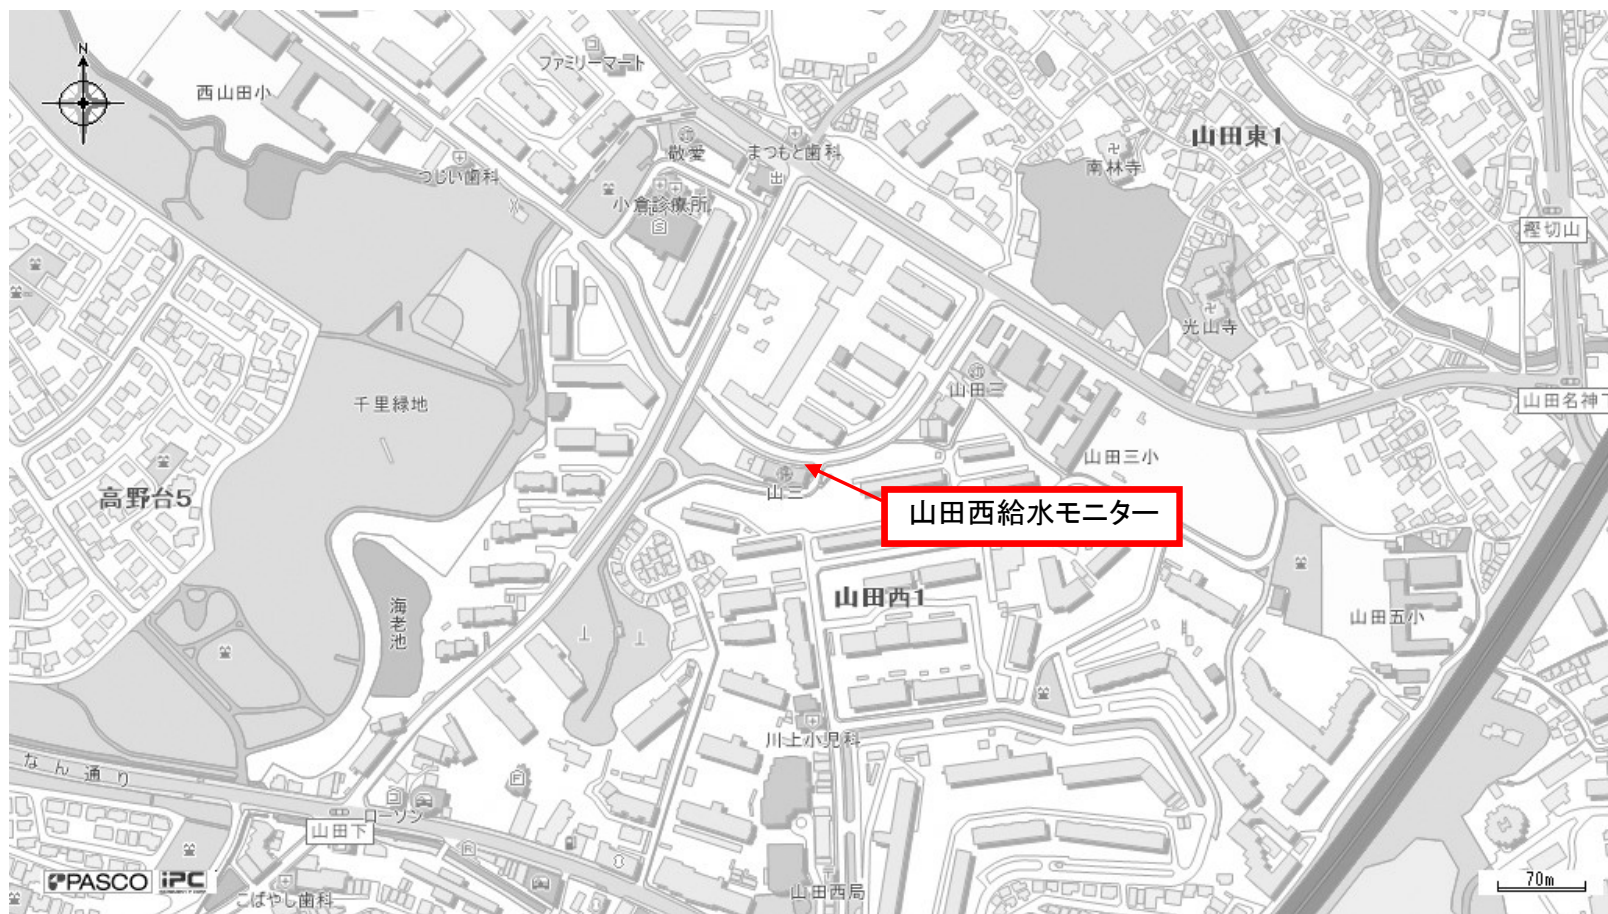

施設名	施設場所
山田西給水モニター	山田西1丁目27番15号

業務名	給水モニター保守点検業務(千三モニターほか)	
図名	山田西給水モニター一位置図	No. 6
縮尺	None	計 15
吹田市水道部		



施設名	施設場所
新芦屋給水モニター	新芦屋上28

業務名	給水モニター保守点検業務(千三モニターほか)	
図名	新芦屋給水モニター一位置図	No. 7
縮尺	None	計 15
吹田市水道部		



施設名	施設場所
片山浄水所	朝日が丘町26番10号


業務名	給水モニター保守点検業務(千三モニターほか)	
図名	片山浄水所位置図	No. 8
縮尺	None	計 15
吹田市水道部		



A

A 拡大図

第4配水池モニター

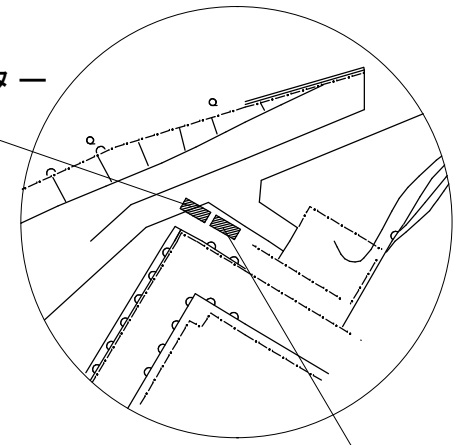


企業団水モニター

西門

第2配水池

第4配水池

第3配水池




 : 今回対象機器

業務名	給水モニター保守点検業務 (千三モニターほか)	
図名	片山浄水所 平面図	No. 9
		計 15
縮尺	None	
吹田市水道部		






施設名	施設場所
佐井寺配水場	千里山東4丁目13番9号

業務名	給水モニター保守点検業務(千三モニターほか)	
図名	佐井寺配水場位置図	No. 10
縮尺	None	計 15
吹田市水道部		

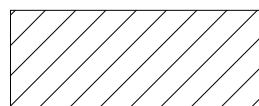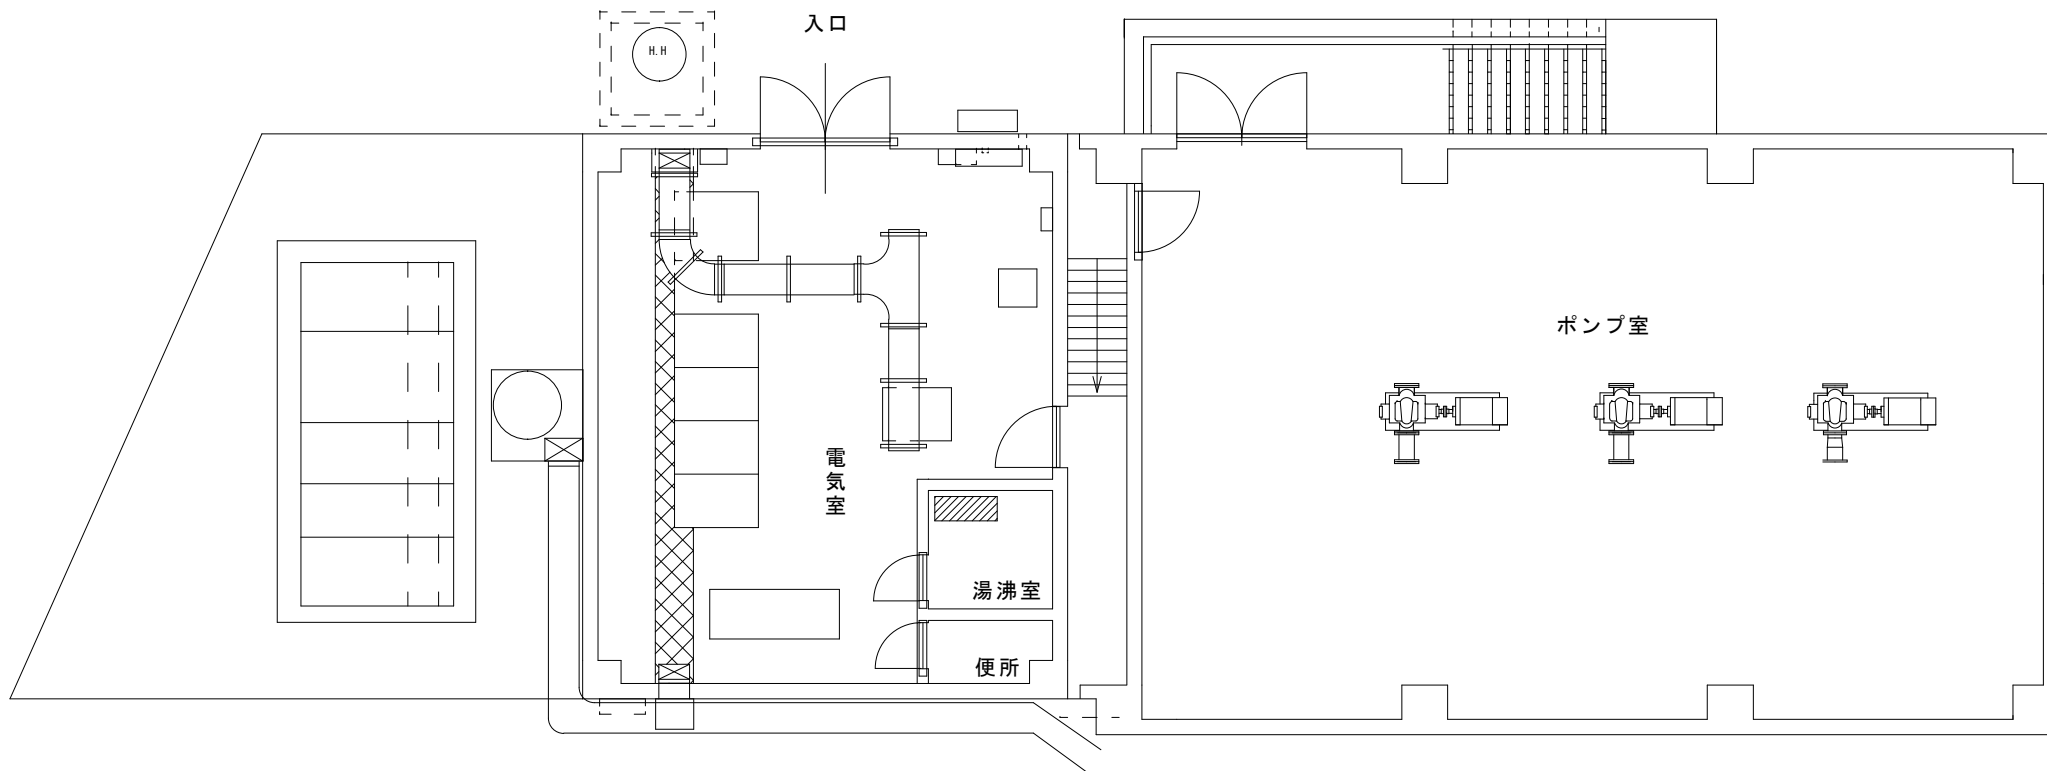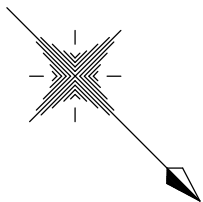


: 今回対象機器

業務名	給水モニター保守点検業務（千三モニターほか）	
図名	佐井寺配水場 屋内平面図	No. 11
		計 15
縮尺	None	
吹田市水道部		

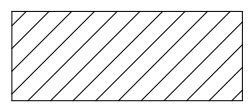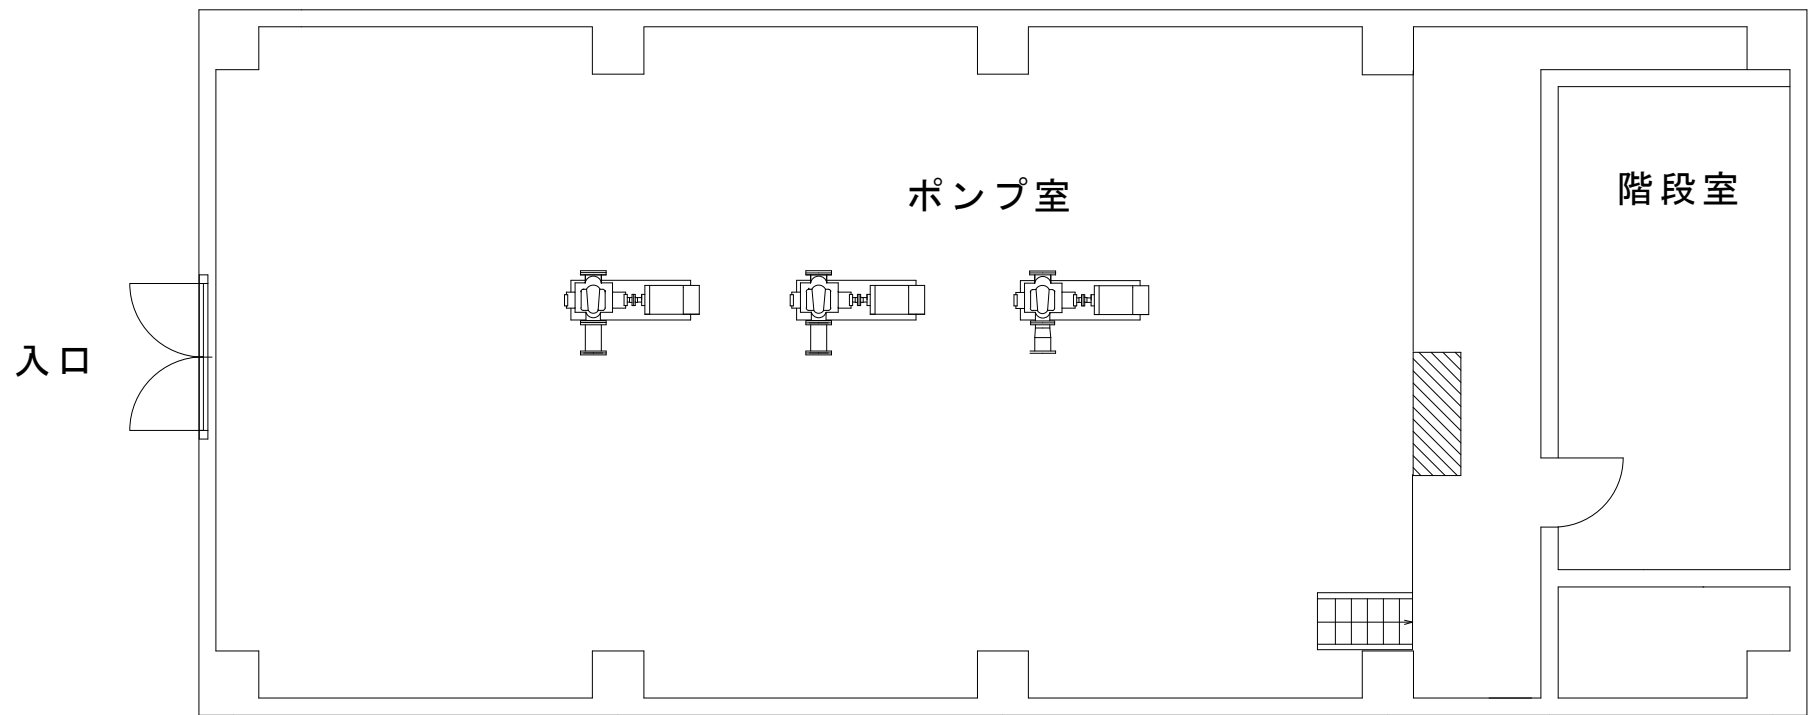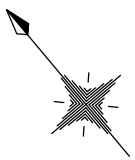


: 今回対象機器

業務名	給水モニター保守点検業務（千三モニターほか）	
図名	千里山配水場 屋内平面図（1F）	No. 13
		計 15
縮尺	None	
吹田市水道部		

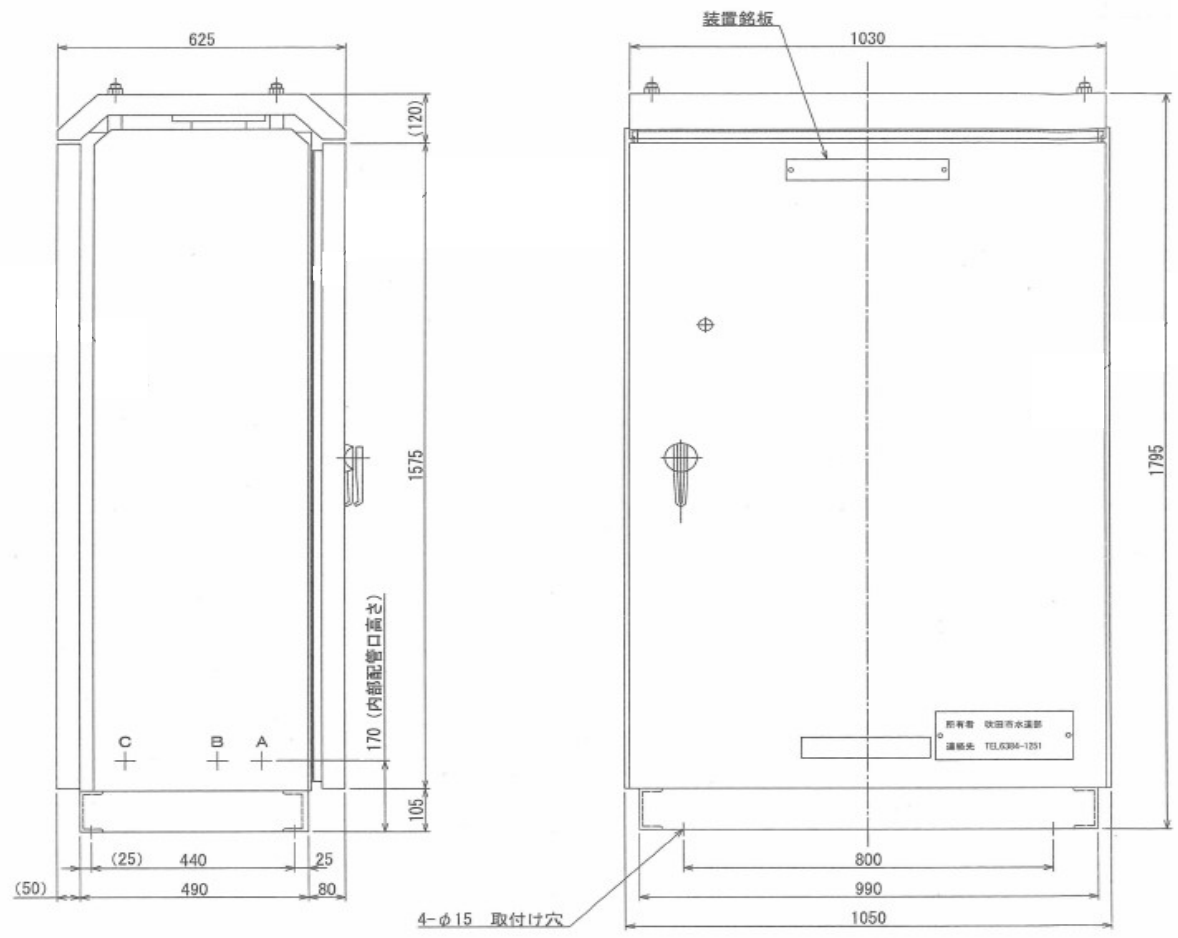

業務名	給水モニター保守点検業務(千三モニターほか)	
図名	給水モニター 外形図 (配水場分は除く)	No. 14 計 15
縮尺	None	
吹田市水道部		

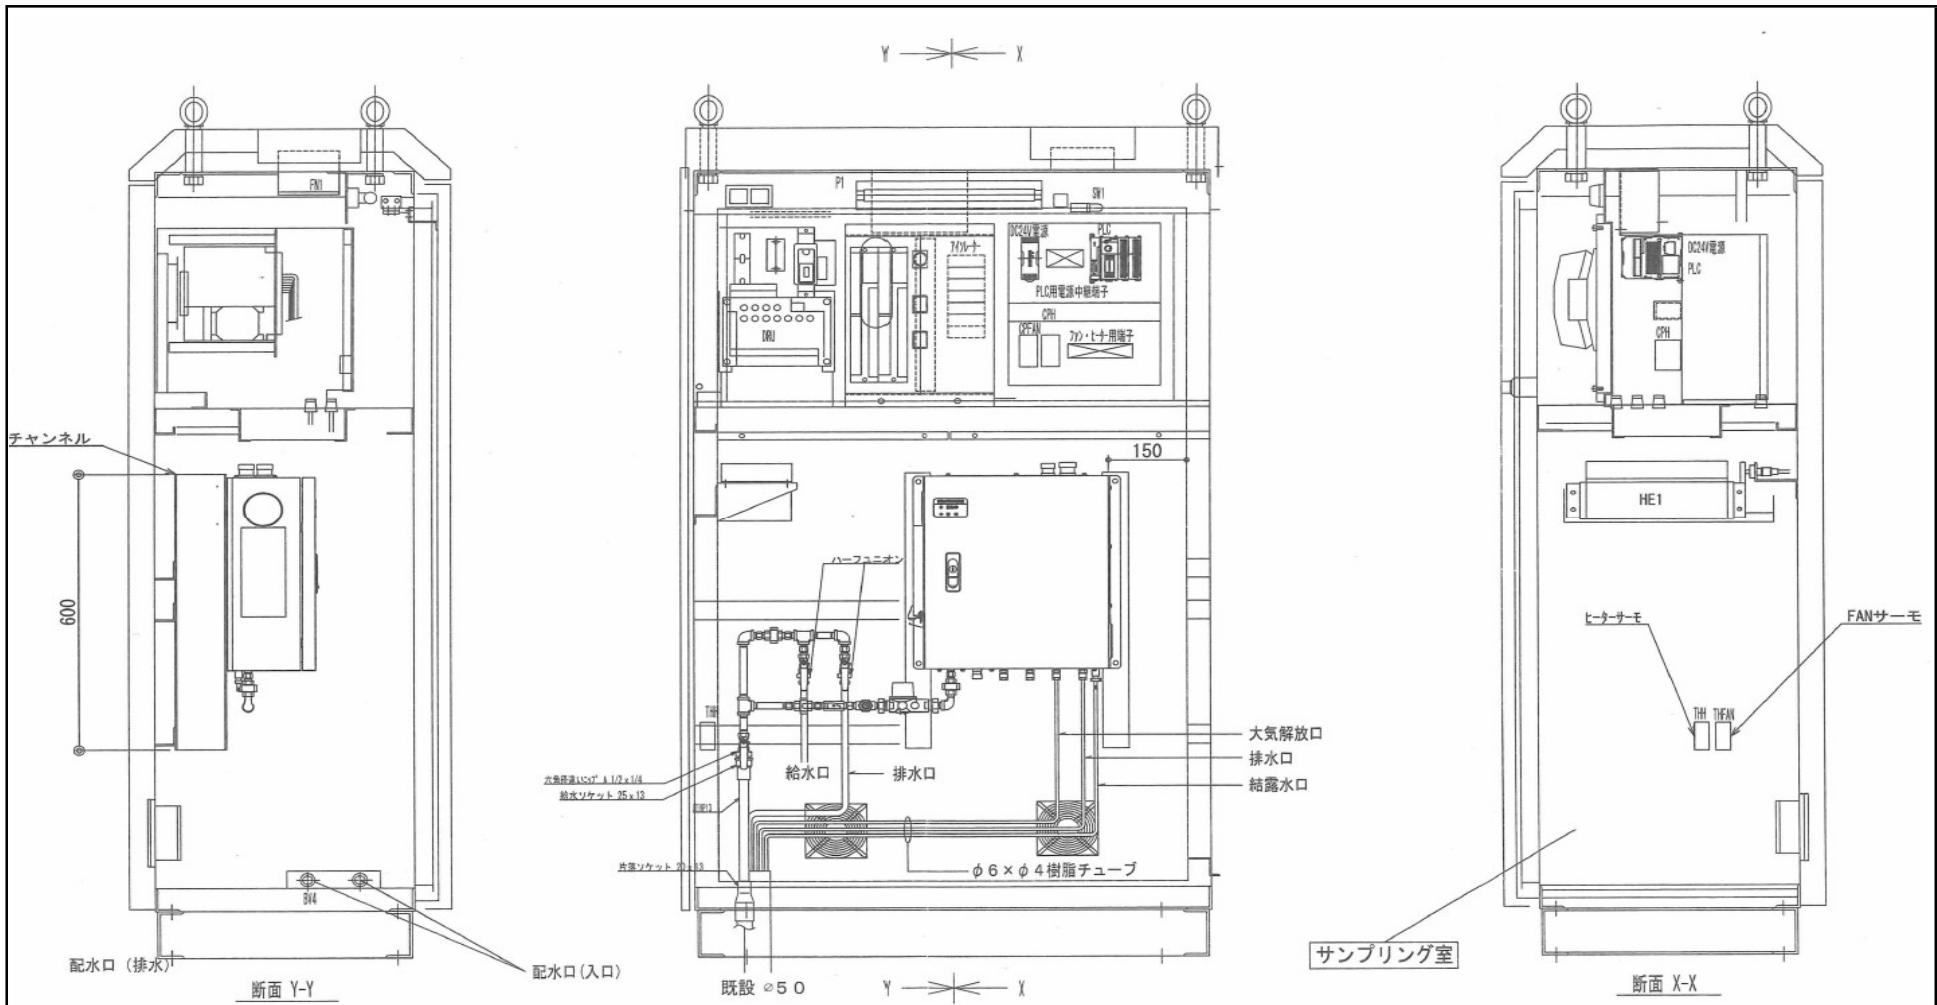

業務名	給水モニター保守点検業務(千三モニターほか)	
図名	給水モニター 内部配置図	No. 15 計 15
縮尺	None	
吹田市水道部		