


1階平面図 1/200

凡例	
△	外部出入口
⊠	床点検口
○	消火器(壁埋込型)
法令上の区画については別図(防火区画キープラン)参照のこと。	



工事名	(仮称)山田認定こども園建設工事(建築工事)		
図面名	1階平面図	縮尺	A1: 1/100 A3: 1/200
設計	一級建築士 大臣登録 第69025号 板垣 美一	図面	A-15
	株式会社 板垣建築事務所		
令和 4年 10月			

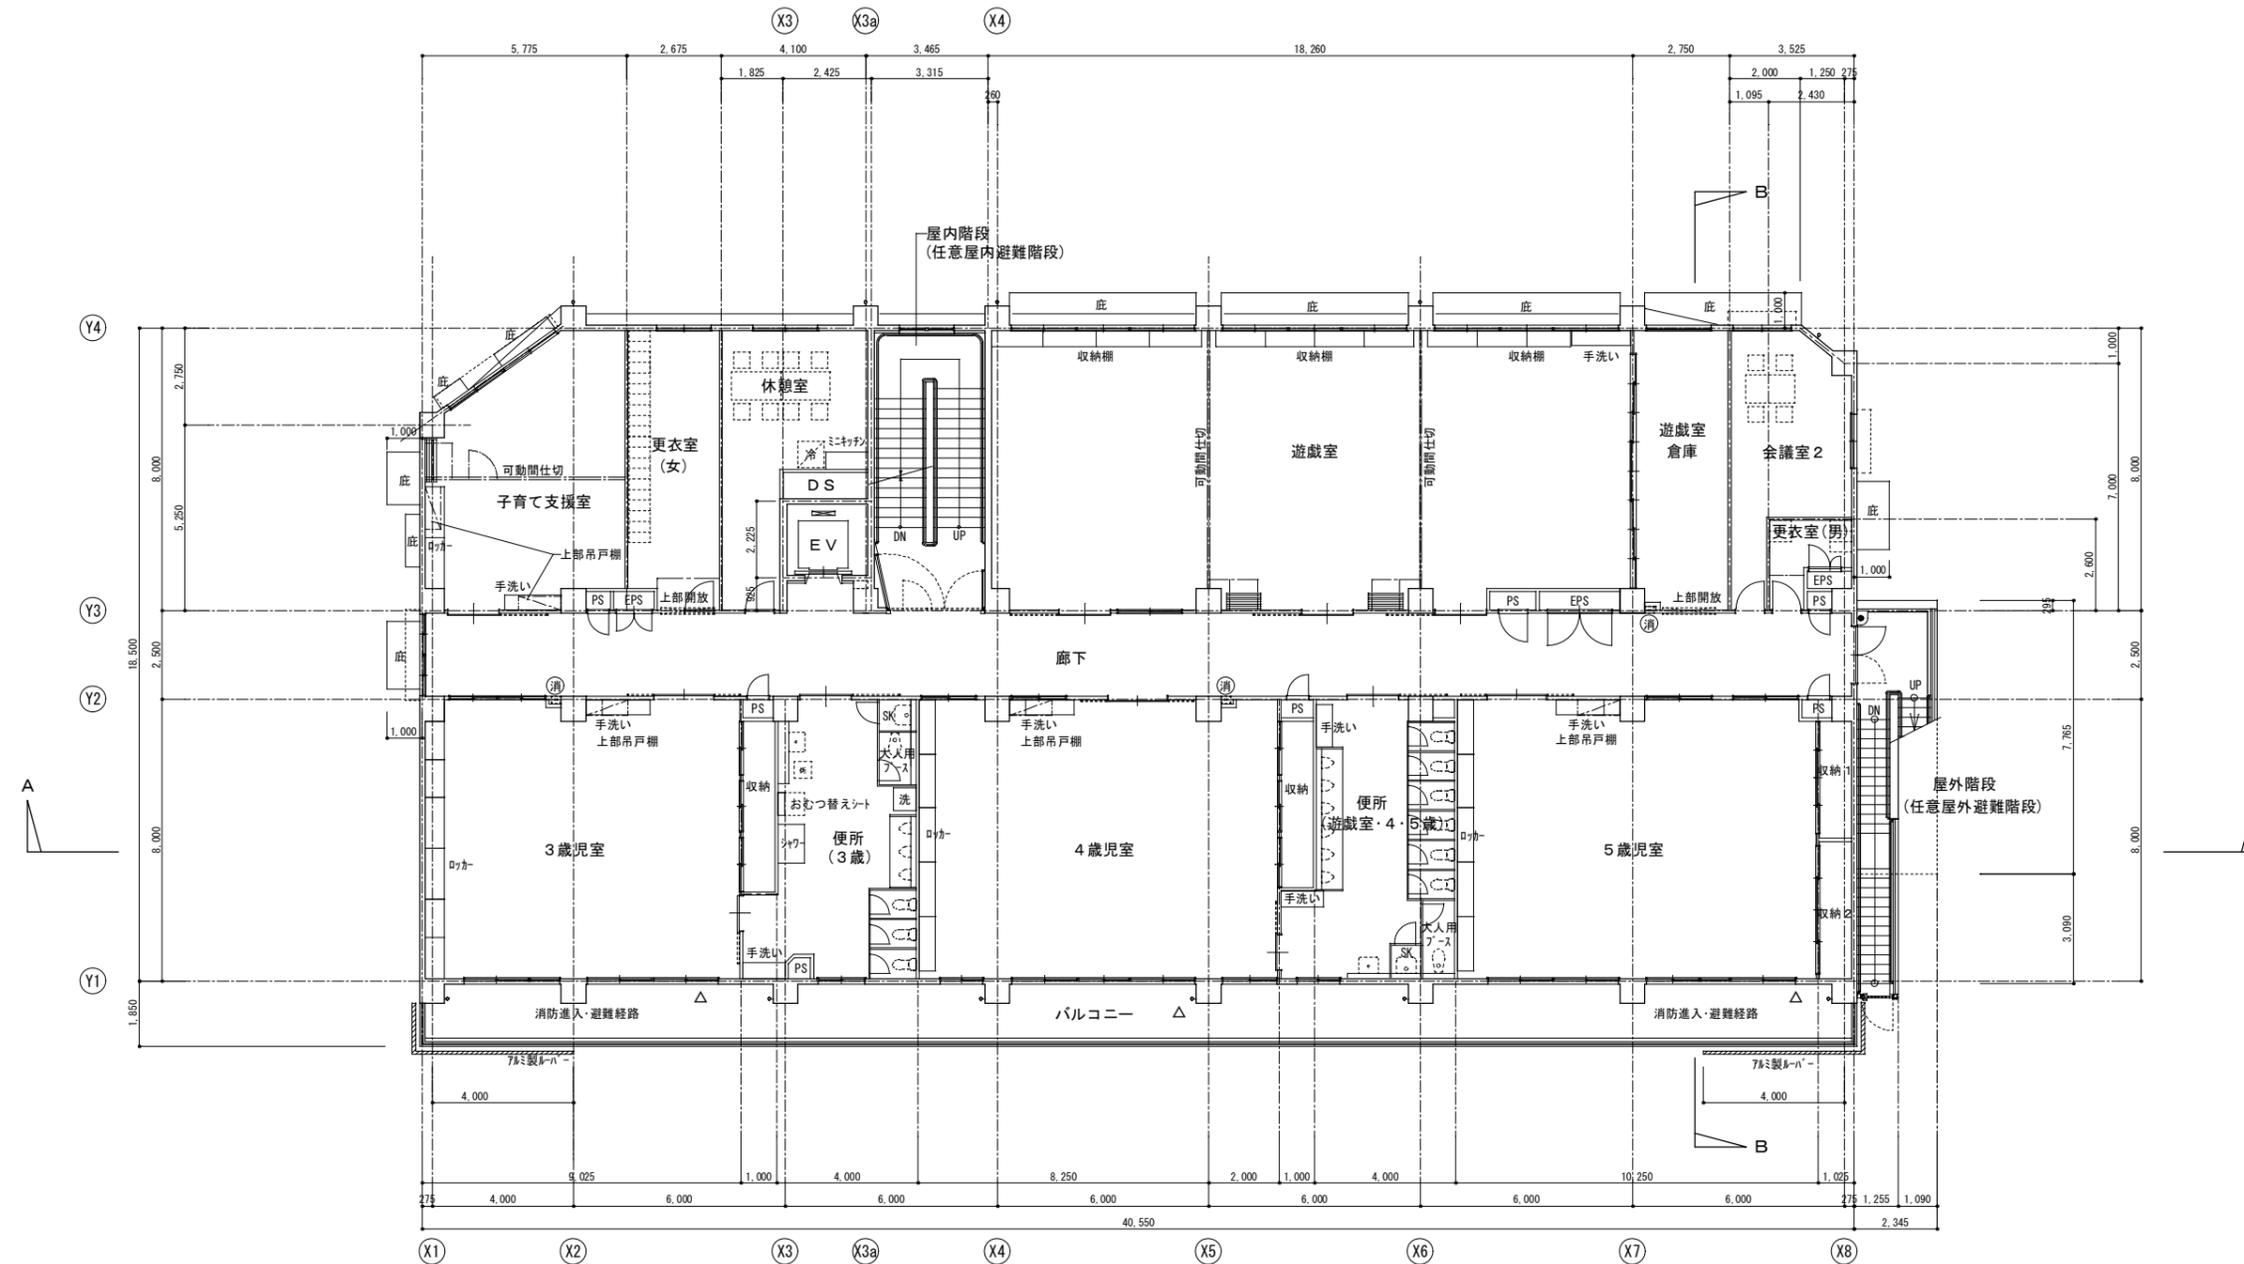

2階平面図 1/200


凡例	
△	バルコニー出入口
⊙	消火器 (壁埋込型)
法令上の区画については別図 (防火区画キープラン) 参照のこと。	

工事名	(仮称) 山田認定こども園建設工事 (建築工事)		
図面名	2階平面図	縮尺	A1 : 1/100 A3 : 1/200
設計	一級建築士 大臣登録 第69025号 板垣 美一	図面番号	A-16
	株式会社 板垣建築事務所		
令和 4年 10月			

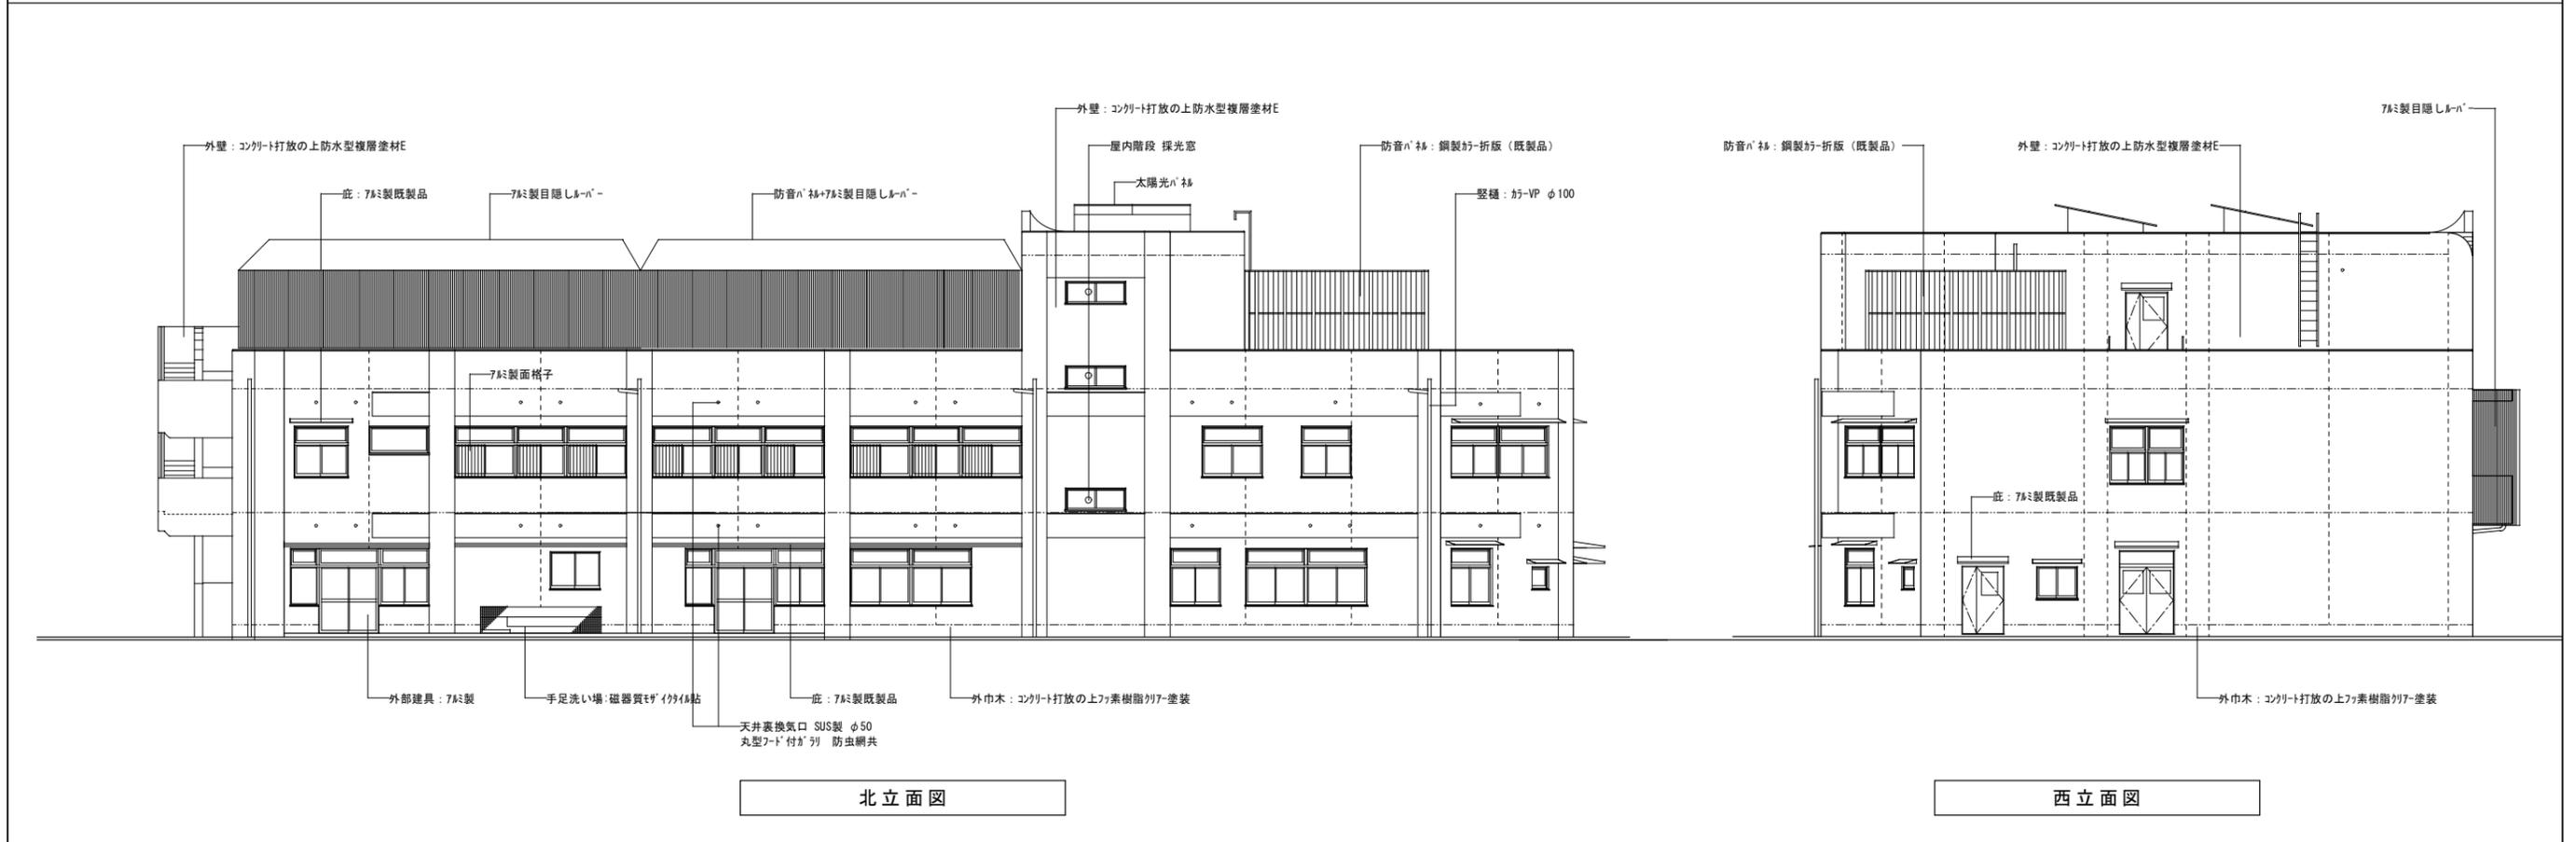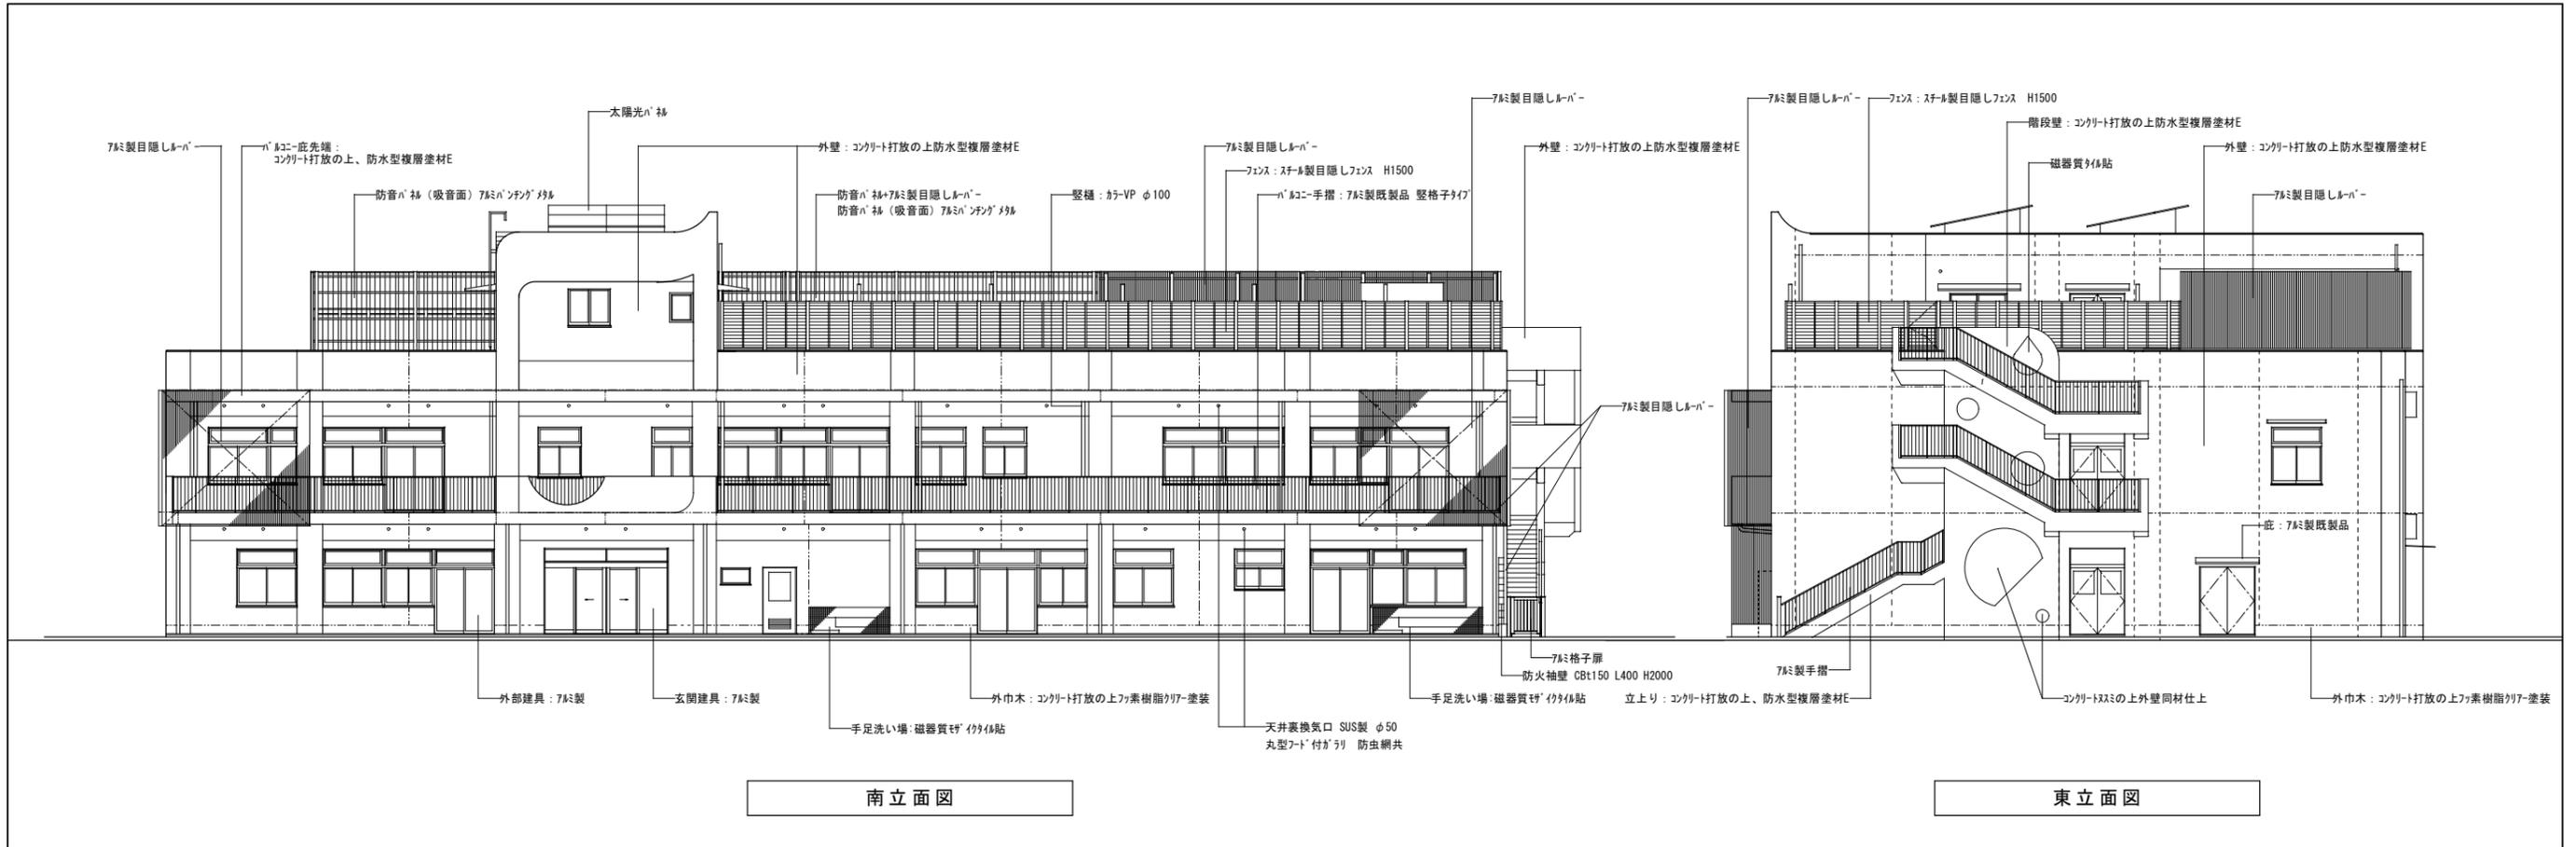


----- : 打継目地を示す。
 - - - - - : ひび割れ誘発目地を示す。
 (バルコニー裏共)

工事名	(仮称) 山田認定こども園建設工事 (建築工事)	縮尺	A1: 1/100 A3: 1/200
図面名	立面図	図面	A-18
設計	株式会社 板垣建築事務所 令和 4年 10月	番号	

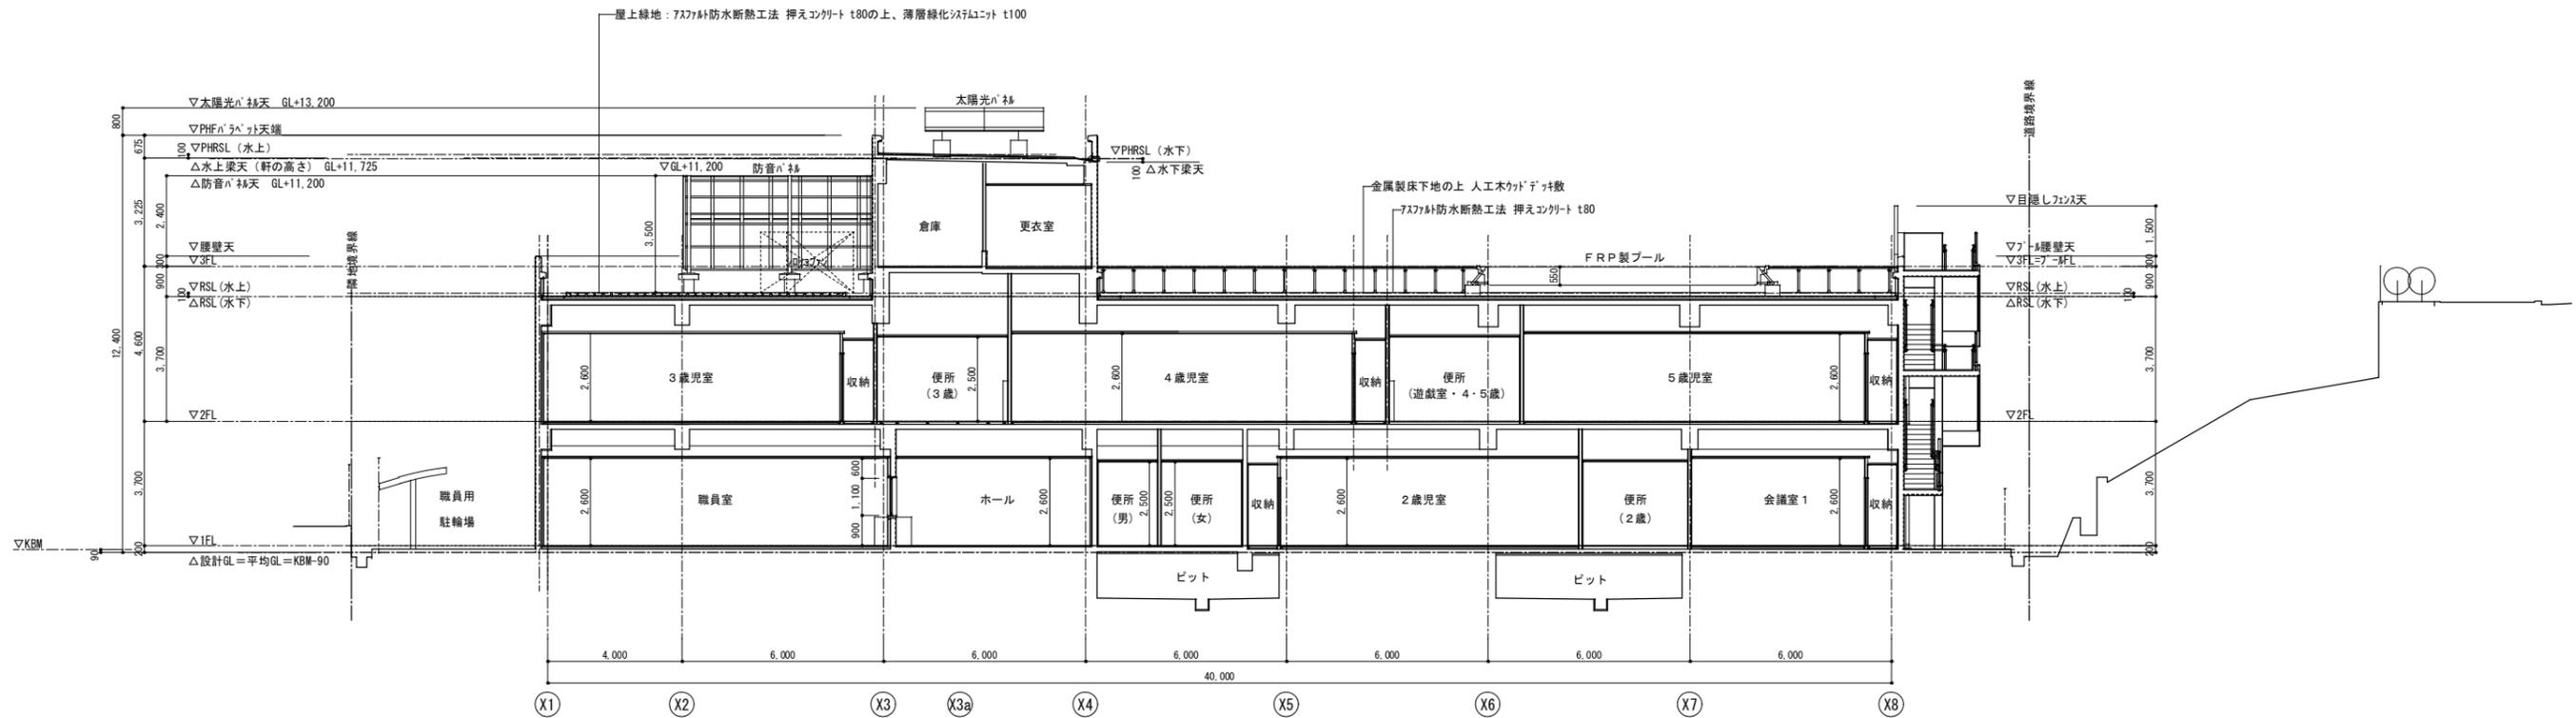

A - A 断面図 1/200

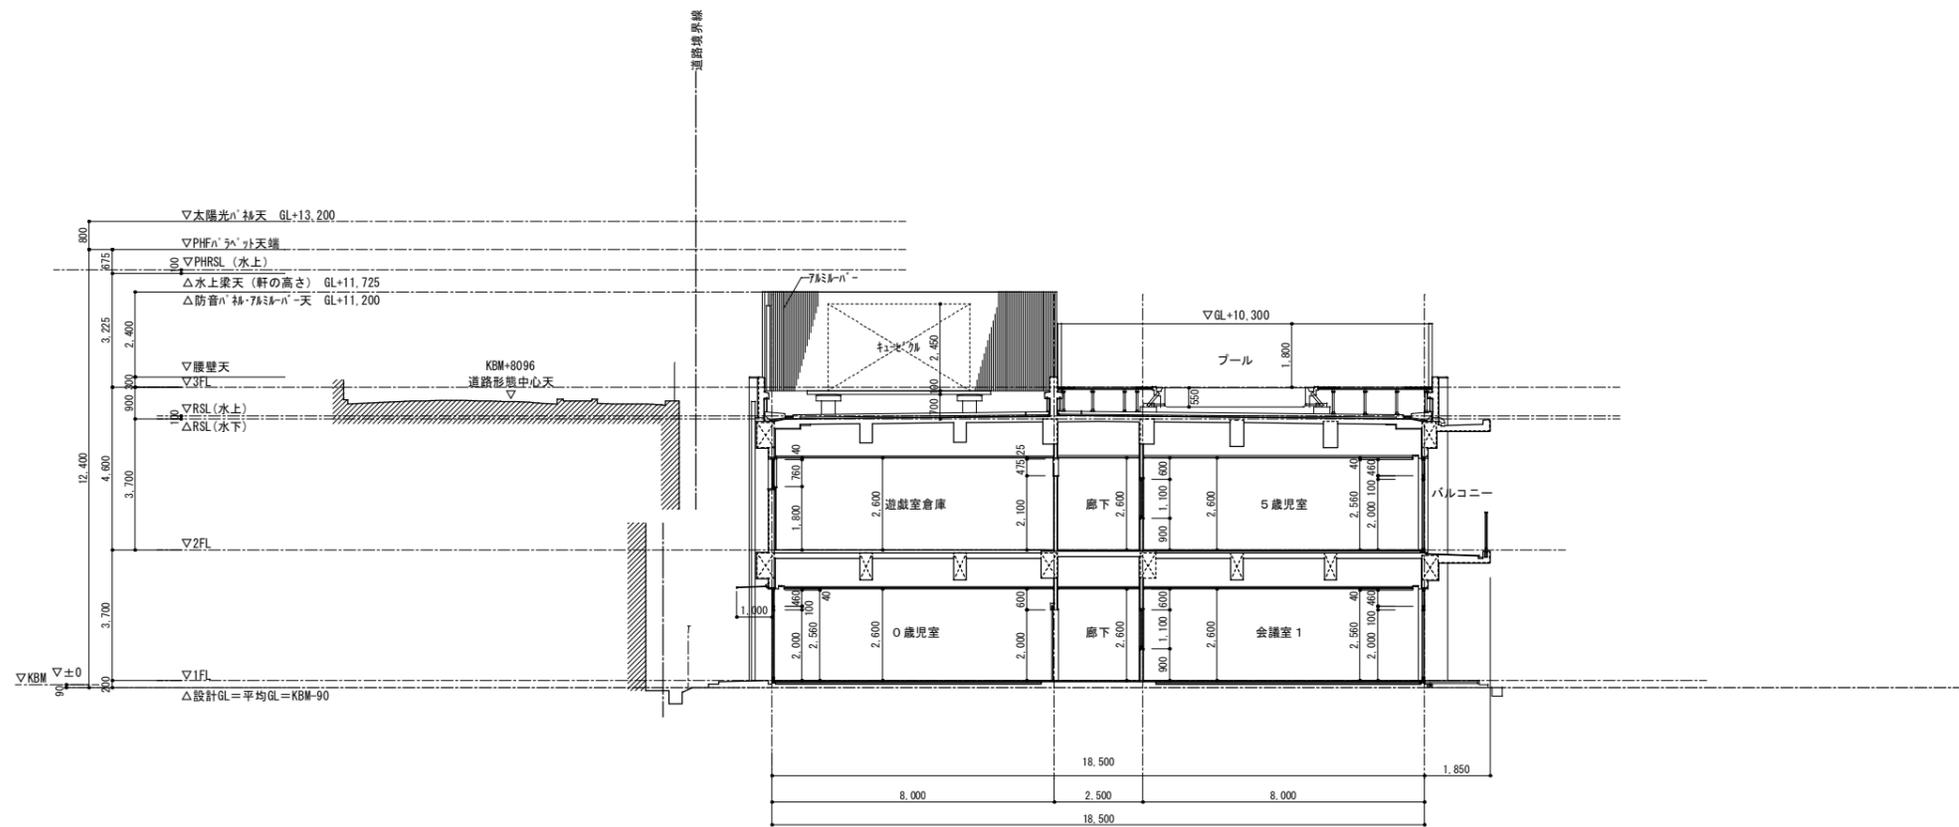

B - B 断面図 1/200

工事名	(仮称) 山田認定こども園建設工事 (建築工事)		
図面名	断面図	縮尺	A1 : 1/100 A3 : 1/200
設計	一級建築士 大臣登録 第69025号 板垣 美一	図面番号	A-19
	株式会社 板垣建築事務所		
令和 4年 10月			