



点検項目					
A 敷地・地盤関係	1. 敷地・地盤	①地盤の状況 ②敷地の状況			
	2. 空地・通路等	①空地・通路等の管理状況 ②避難通路等の管理状況 ③舗装等の劣化・損傷状況			
	3. 工作物等	①フロンクワ・コンクリート層等の劣化・損傷状況 ②緑地・花壇等の劣化・損傷状況 ③植外機器の劣化・損傷状況 ④植栽の管理状況			
B 外壁関係	1. 外壁の防火性能	①防火対策の状況			
	2. 建物躯体	①土台および基礎の状況 ②建物躯体の劣化・損傷状況			
	3. 外壁仕上げ材等	①タイル・モルタル・石貼り等の劣化・損傷状況 ②パネル面の劣化・損傷状況 ③シーリング材等の劣化・損傷状況			
	4. 窓・サッシ等	①サッシ等の維持保全状況 ②サッシ等の劣化・損傷状況 ③ガラスの固定状況			
	5. 看板・空調室外機等	①看板等の状況 ②劣化・損傷状況			
C 屋上・屋根	1. 防水層	①防水保護層の劣化・損傷状況 ②露出防水層の劣化・損傷状況			
	2. 屋上・屋根面	①パラペット等の劣化・損傷状況 ②排水状況 ③屋根ふき材等の劣化・損傷状況 ④屋根ふき材等の防火性能 ⑤出入口の状況			
	3. 機器・工作物	①貯給等の状況 ②劣化・損傷状況			
	4. 煙突	①貯給等の状況 ②劣化・損傷状況			
D 建物内部	1. 防火区画等の構成	①防火区画を構成する床・壁・柱はりの状況 ②吹抜けなどのたて穴区画の状況 ③面積区画・異種用途区画の状況 ④防火区画の外周部の処置状況 ⑤扉壁等の状況			
	2. 防火設備（扉等）	①防火扉等の設置状況 ②防火扉等の維持保全状況			
	3. 防火設備	①防火シャッターの設置状況 ②防火シャッターの保全状況			
	4. 防火区画貫通部	①ダクト・配線・配管等の区画貫通部の処置状況			
	5. 内装・取付物等	①内装材の状況 ②家具・機器類の状況			
	6. 建物躯体等	①建物躯体の劣化・損傷状況 ②耐火被覆の状況			
	7. 居室の採光・換気	①採光の確保状況 ②換気設備の状況			
	8. 雨漏り・漏水等	①雨漏りの状況 ②漏水の状況			
	9. 石綿等	①石綿等を添加した建築材料			
E 避難施設・非常用出入口等	1. 避難経路等	①避難出口・通路の状況 ②2方向避難の確保状況 ③避難バルコニーの状況			
	2. 階段	①階段の状況（共通） ②屋外階段の状況 ③特別避難階段の状況			
	3. 排煙設備	①排煙区画・排煙設備の状況			
	4. その他の設備等	①非常用出入口等の状況 ②非常用エレベーターの状況 ③非常用照明装置の状況			
F その他	1. 避雷設備	①劣化・損傷状況			
	2. 煙突	②本体・接続部・金具の劣化・損傷の状況			
施設名	目黒市民体育館				
図面名称	地下1階平面図				
年月	H.28.12.	縮尺	A3:1/400 A1:1/200	番号	A-2

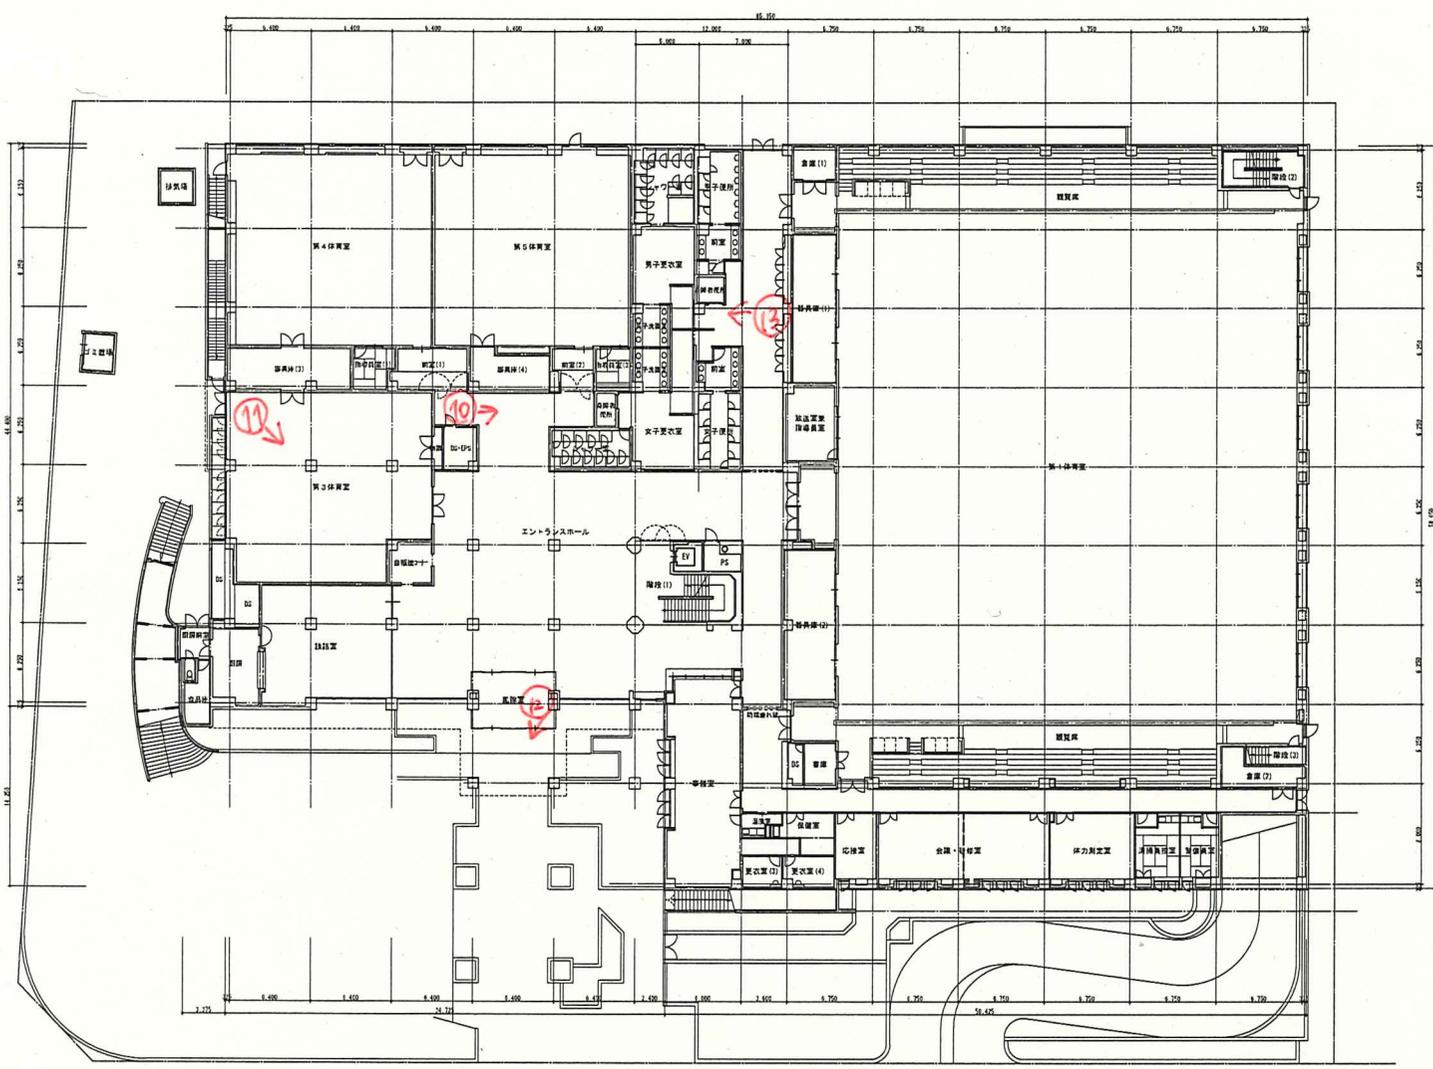

点検項目

A 敷地・地盤関係	1. 敷地・地盤	①地盤の状況 ②敷地の状況
	2. 空地・通路等	①空地・通路等の管理状況 ②避難通路等の管理状況 ③舗装等の劣化・損傷状況
	3. 工作物等	①ブロック塀・コンクリート厚等の劣化・損傷状況 ②擁壁・がけ等の劣化・損傷状況 ③屋外機器の劣化・損傷状況 ④植栽の管理状況
B 外壁関係	1. 外壁の防火性能	①防火対策の状況 ②土台および基礎の状況
	2. 建物躯体	①建物躯体の劣化・損傷状況
	3. 外壁仕上げ材等	①タイル・モルタル・石貼り等の劣化・損傷状況 ②パネル面の劣化・損傷状況 ③シーリング材等の劣化・損傷状況
	4. 窓・サッシ等	①サッシ等の維持保全状況 ②サッシ等の劣化・損傷状況 ③ガラスの固定状況
	5. 看板・空調室外機等	①緊結等の状況 ②劣化・損傷状況
C 屋上・屋根	1. 防水層	①防水保護層の劣化・損傷状況 ②露出防水層の劣化・損傷状況 ③排水状況
	2. 屋上・屋根面	①屋根ふき材等の劣化・損傷状況 ②屋根ふき材等の防火性能 ③出入口の状況
	3. 機器・工作物	①緊結等の状況 ②劣化・損傷状況
	4. 煙突	①緊結等の状況 ②劣化・損傷状況
D 建物内部	1. 防火区画等の構成	①防火区画を構成する床・壁・柱はりの状況 ②吹抜けなどのたて穴区画の状況 ③面積区画・異種用途区画の状況 ④防火区画の外周部の設置状況 ⑤界壁等の状況
	2. 防火設備（扉等）	①防火扉等の設置状況 ②防火扉等の維持保全状況
	3. 防火設備	①防火シャッターの設置状況 ②防火シャッターの保全状況
	4. 防火区画貫通部	①ダクト・配線・配管等の区画貫通部の設置状況
	5. 内装・取付物等	①内装材の状況 ②家具・機器類の状況
	6. 建物躯体等	①建物躯体の劣化・損傷状況 ②耐火被覆の状況
	7. 居室の採光・換気	①採光の確保状況 ②換気設備の状況
	8. 雨漏り・漏水等	①雨漏りの状況 ②漏水の状況
	9. 石綿等	①石綿等を添加した建築材料
E 避難施設・非常用出入口等	1. 避難経路等	①避難出口・通路の状況 ②2方向避難の確保状況 ③避難バルコニーの状況
	2. 階段	①階段の状況（共通） ②屋外階段の状況 ③特別避難階段の状況
	3. 排煙設備	①排煙区画・排煙設備の状況
	4. その他の設備等	①非常用出入口等の状況 ②非常用エレベーターの状況 ③非常用照明装置の状況
F その他	1. 避雷設備	①劣化・損傷状況
	2. 煙突	②本体・接続部・金具の劣化・損傷の状況

施設名	目黒市民体育館				
図面名称	1階平面図				
年月	H.28.12.	縮尺	A3: 1/400 A1: 1/200	番号	A-3

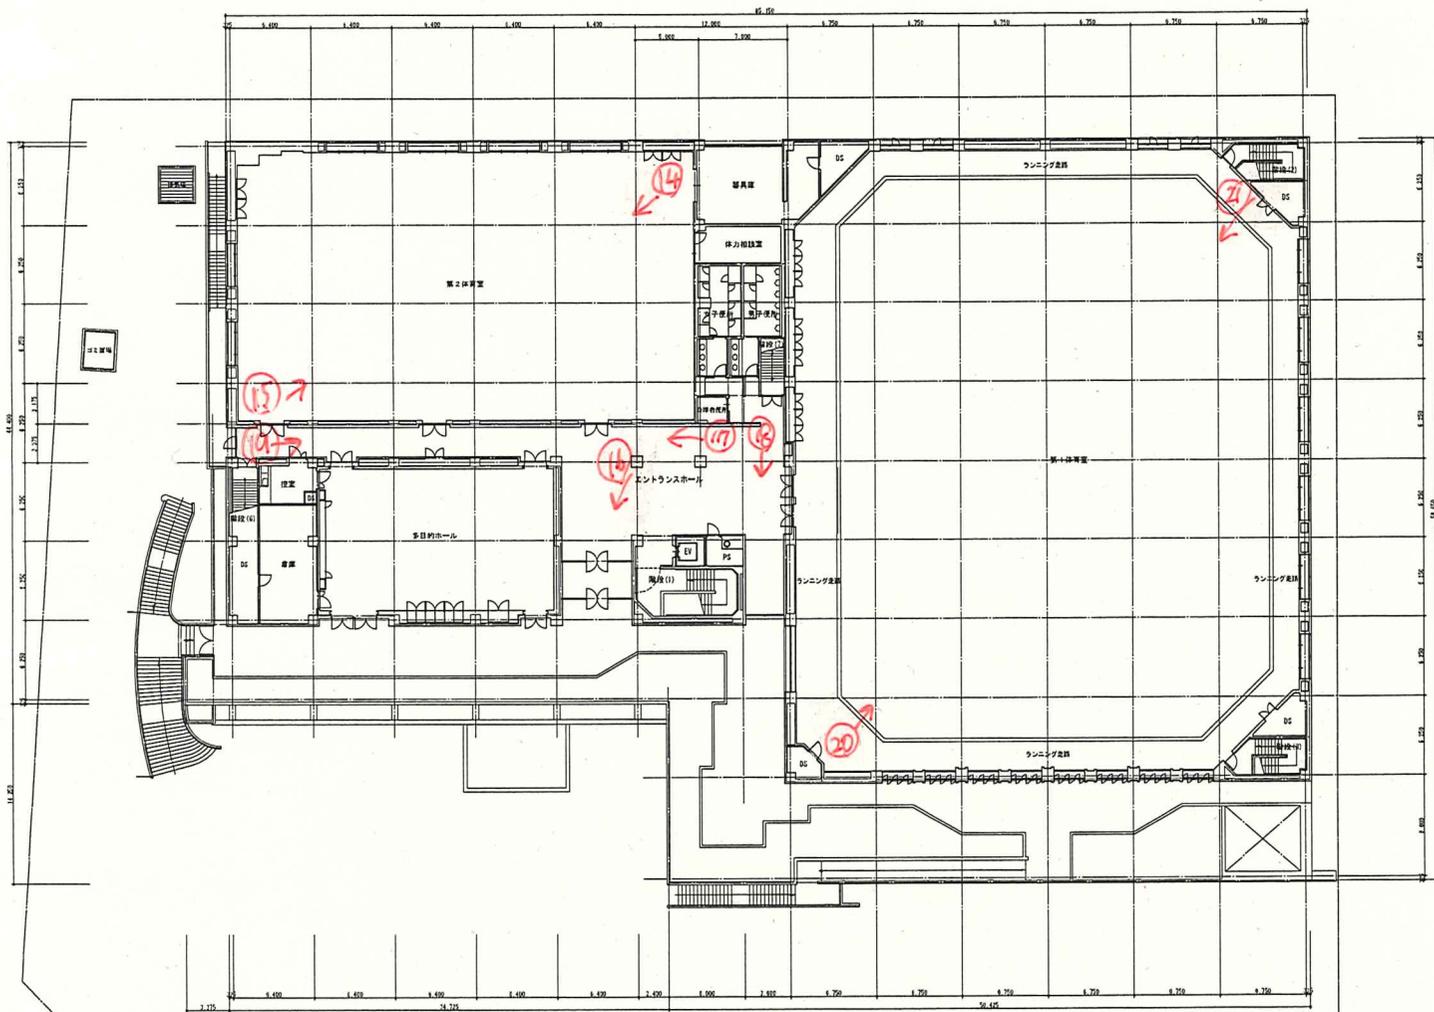

点 検 項 目	
A. 敷地・地盤関係	1. 敷地・地盤 ①地盤の状況 ②敷地の状況
	2. 空地・通路等 ①空地・通路等の管理状況 ②避難通路等の管理状況 ③舗装等の劣化・損傷状況 ④植栽の管理状況
	3. 工作物等 ①ブロック塀・コンクリート塀等の劣化・損傷状況 ②緑地、がけ等の劣化・損傷状況 ③屋外機器の劣化・損傷状況 ④植栽の管理状況
B. 外壁関係	1. 外壁の防火性能 ①防火対策の状況
	2. 建物躯体 ①土台および基礎の状況 ②建物躯体の劣化・損傷状況
	3. 外壁仕上げ材等 ①タイル・モルタル・石貼り等の劣化・損傷状況 ②パネル面の劣化・損傷状況 ③シーリング材等の劣化・損傷状況
	4. 窓・サッシ等 ①サッシ等の維持保全状況 ②サッシ等の劣化・損傷状況 ③ガラスの固定状況
	5. 看板・空調室外機等 ①看板等の状況 ②劣化・損傷状況
C. 屋上・屋根関係	1. 防水層 ①防水保護層の劣化・損傷状況 ②露出防水層の劣化・損傷状況
	2. 屋上・屋根面 ①パラペット等の劣化・損傷状況 ②排水状況 ③屋根ふき材等の劣化・損傷状況 ④屋根ふき材等の防火性能 ⑤出入口の状況
	3. 機器・工作物 ①配管等の状況 ②劣化・損傷状況
	4. 煙突 ①配管等の状況 ②劣化・損傷状況
D. 建物内部	1. 防火区画等の構成 ①防火区画を構成する床・壁・柱はりの状況 ②吹抜けなどのたて穴区画の状況 ③面積区画・異種用途区画の状況 ④防火区画の外周部の処置状況 ⑤扉壁等の状況
	2. 防火設備（扉等） ①防火扉等の設置状況 ②防火扉等の維持保全状況
	3. 防火設備 ①防火シャッターの設置状況 ②防火シャッターの保全状況
	4. 防火区画貫通部 ①ダクト・配線・配管等の区画貫通部の処置状況
	5. 内装・取付物等 ①内装材の状況 ②家具・機器類の状況
	6. 建物躯体等 ①建物躯体の劣化・損傷状況 ②耐火保護の状況
	7. 居室の採光・換気 ①採光の確保状況 ②換気設備の状況
	8. 雨漏り・漏水等 ①雨漏りの状況 ②漏水の状況
	9. 石綿等 ①石綿等を添加した建築材料
E. 避難施設・非常用出入口等	1. 避難経路等 ①避難出口・通路の状況 ②2方向避難の確保状況 ③避難バルコニーの状況
	2. 階段 ①階段の状況（共通） ②屋外階段の状況 ③特別避難階段の状況
	3. 排煙設備 ①排煙区画・排煙設備の状況
	4. その他の設備等 ①非常用出入口等の状況 ②非常用エレベーターの状況 ③非常用照明装置の状況
F. その他	1. 避難設備 ①劣化・損傷状況
	2. 煙突 ②木部・接続部・金具の劣化・損傷の状況

施設名	目黒市民体育館				
図面名称	2階平面図				
年月	H.28.12.	縮尺	A3: 1/400 A1: 1/200	番号	A-4