




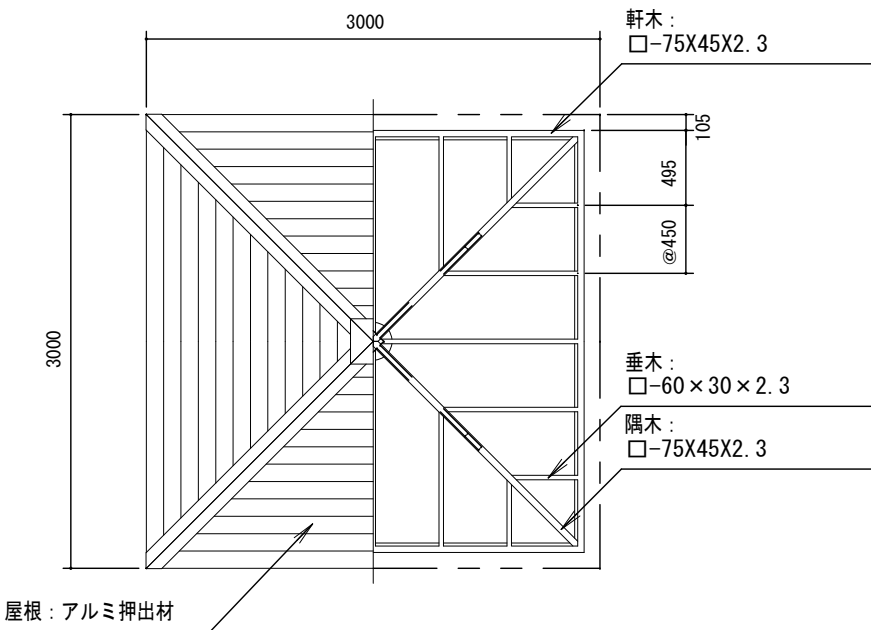


屋根伏/小屋組図 S=1/50

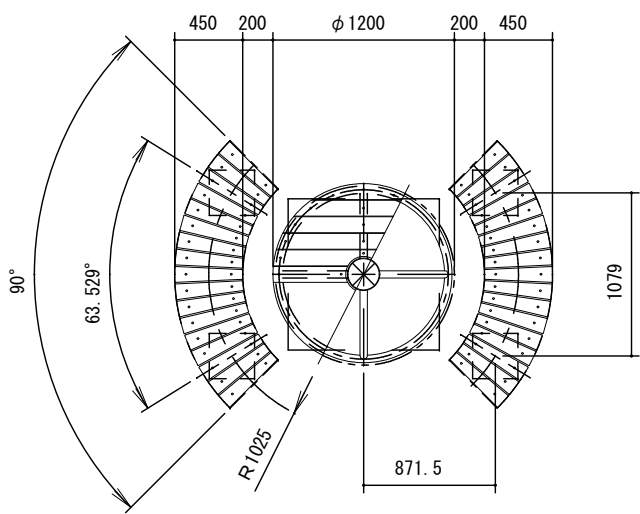


テーブル/ベンチ平面図 S=1/50

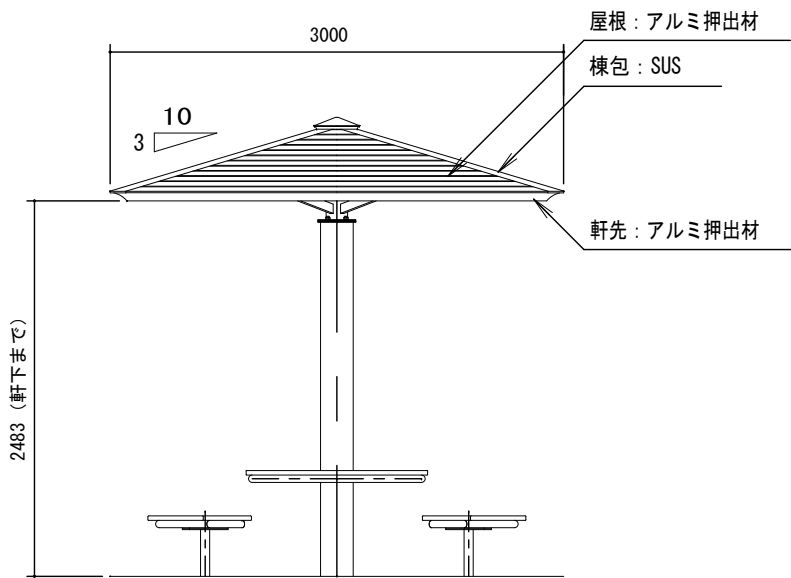

立面図 S=1/50

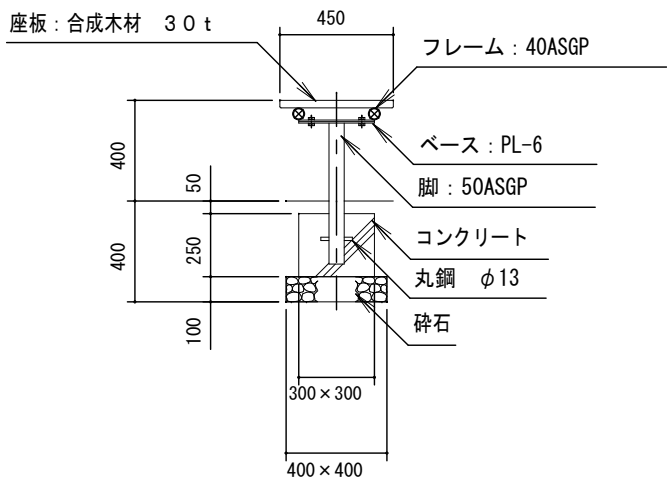

ベンチ断面図

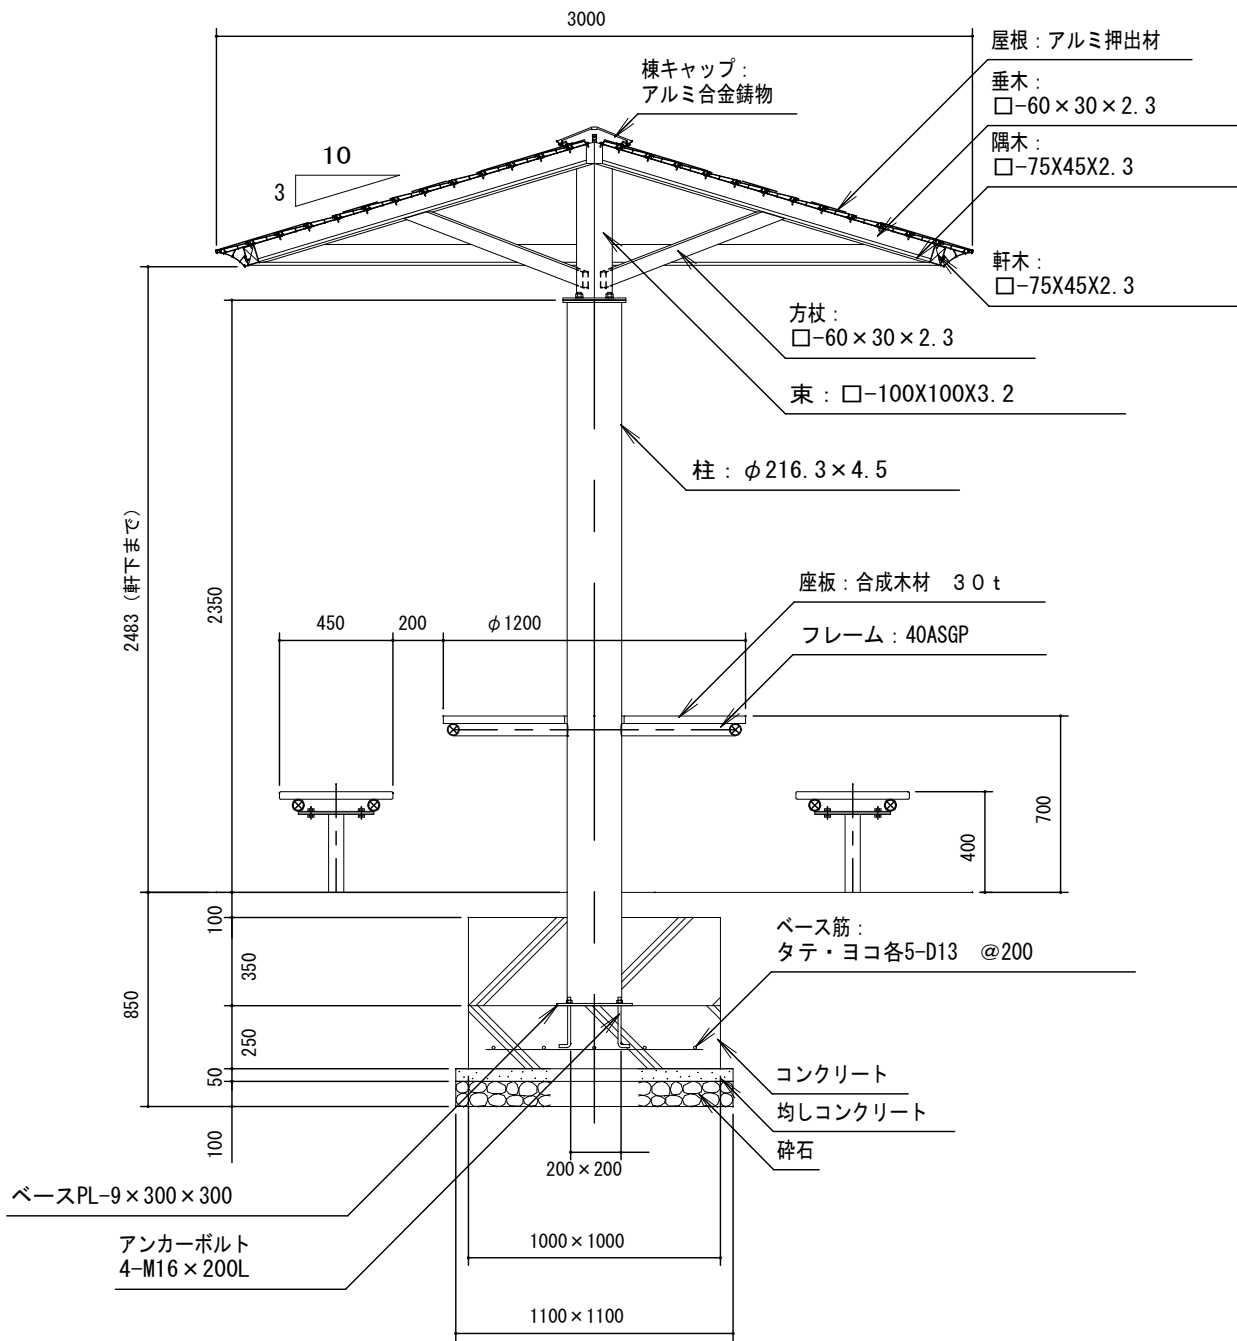

断面図 S=1/30

合成木材は、木粉入り再生プラスチック（ポリプロピレン系 色：サンディーブラウン）とし、「再生有機系建材認定基準」適合品とする。
鋼材は、電気亜鉛メッキ処理の上、ポリエステル樹脂粉体塗装又はウレタン樹脂塗料塗装（チャコールグレー）仕上げとする（柱を除く）。
柱は、電気亜鉛メッキ処理の上、石目調塗料塗装仕上げとする。
アルミ合金鋳物は、AC3Aとし、ウレタン樹脂塗料塗装（チャコールグレー/ブラック）仕上げとする。
アルミ押出材は、アルマイト（屋根：アーバングレー/軒先：ブラック）仕上げとする。
棟包はステンレス（SUS304）とし、ポリエステル樹脂粉体塗装（チャコールグレー）仕上げとする。
本製品は、（一社）日本公園施設業協会賠償責任保険加入製品とする。
本製品は、ISO9001認証取得企業製品とする。
本製品は、（株）中村製作所製品同等品以上とする。

大阪府知事(ハ)第23233号 一級建築士第128952号 木下 哲



グリーンホスピタルサプライ株式会社
GREEN HOSPITAL SUPPLY

承認	検図	技術	作図	営業	日付 **	工事名 **
					縮尺	
					図面No. **	図面名 **