


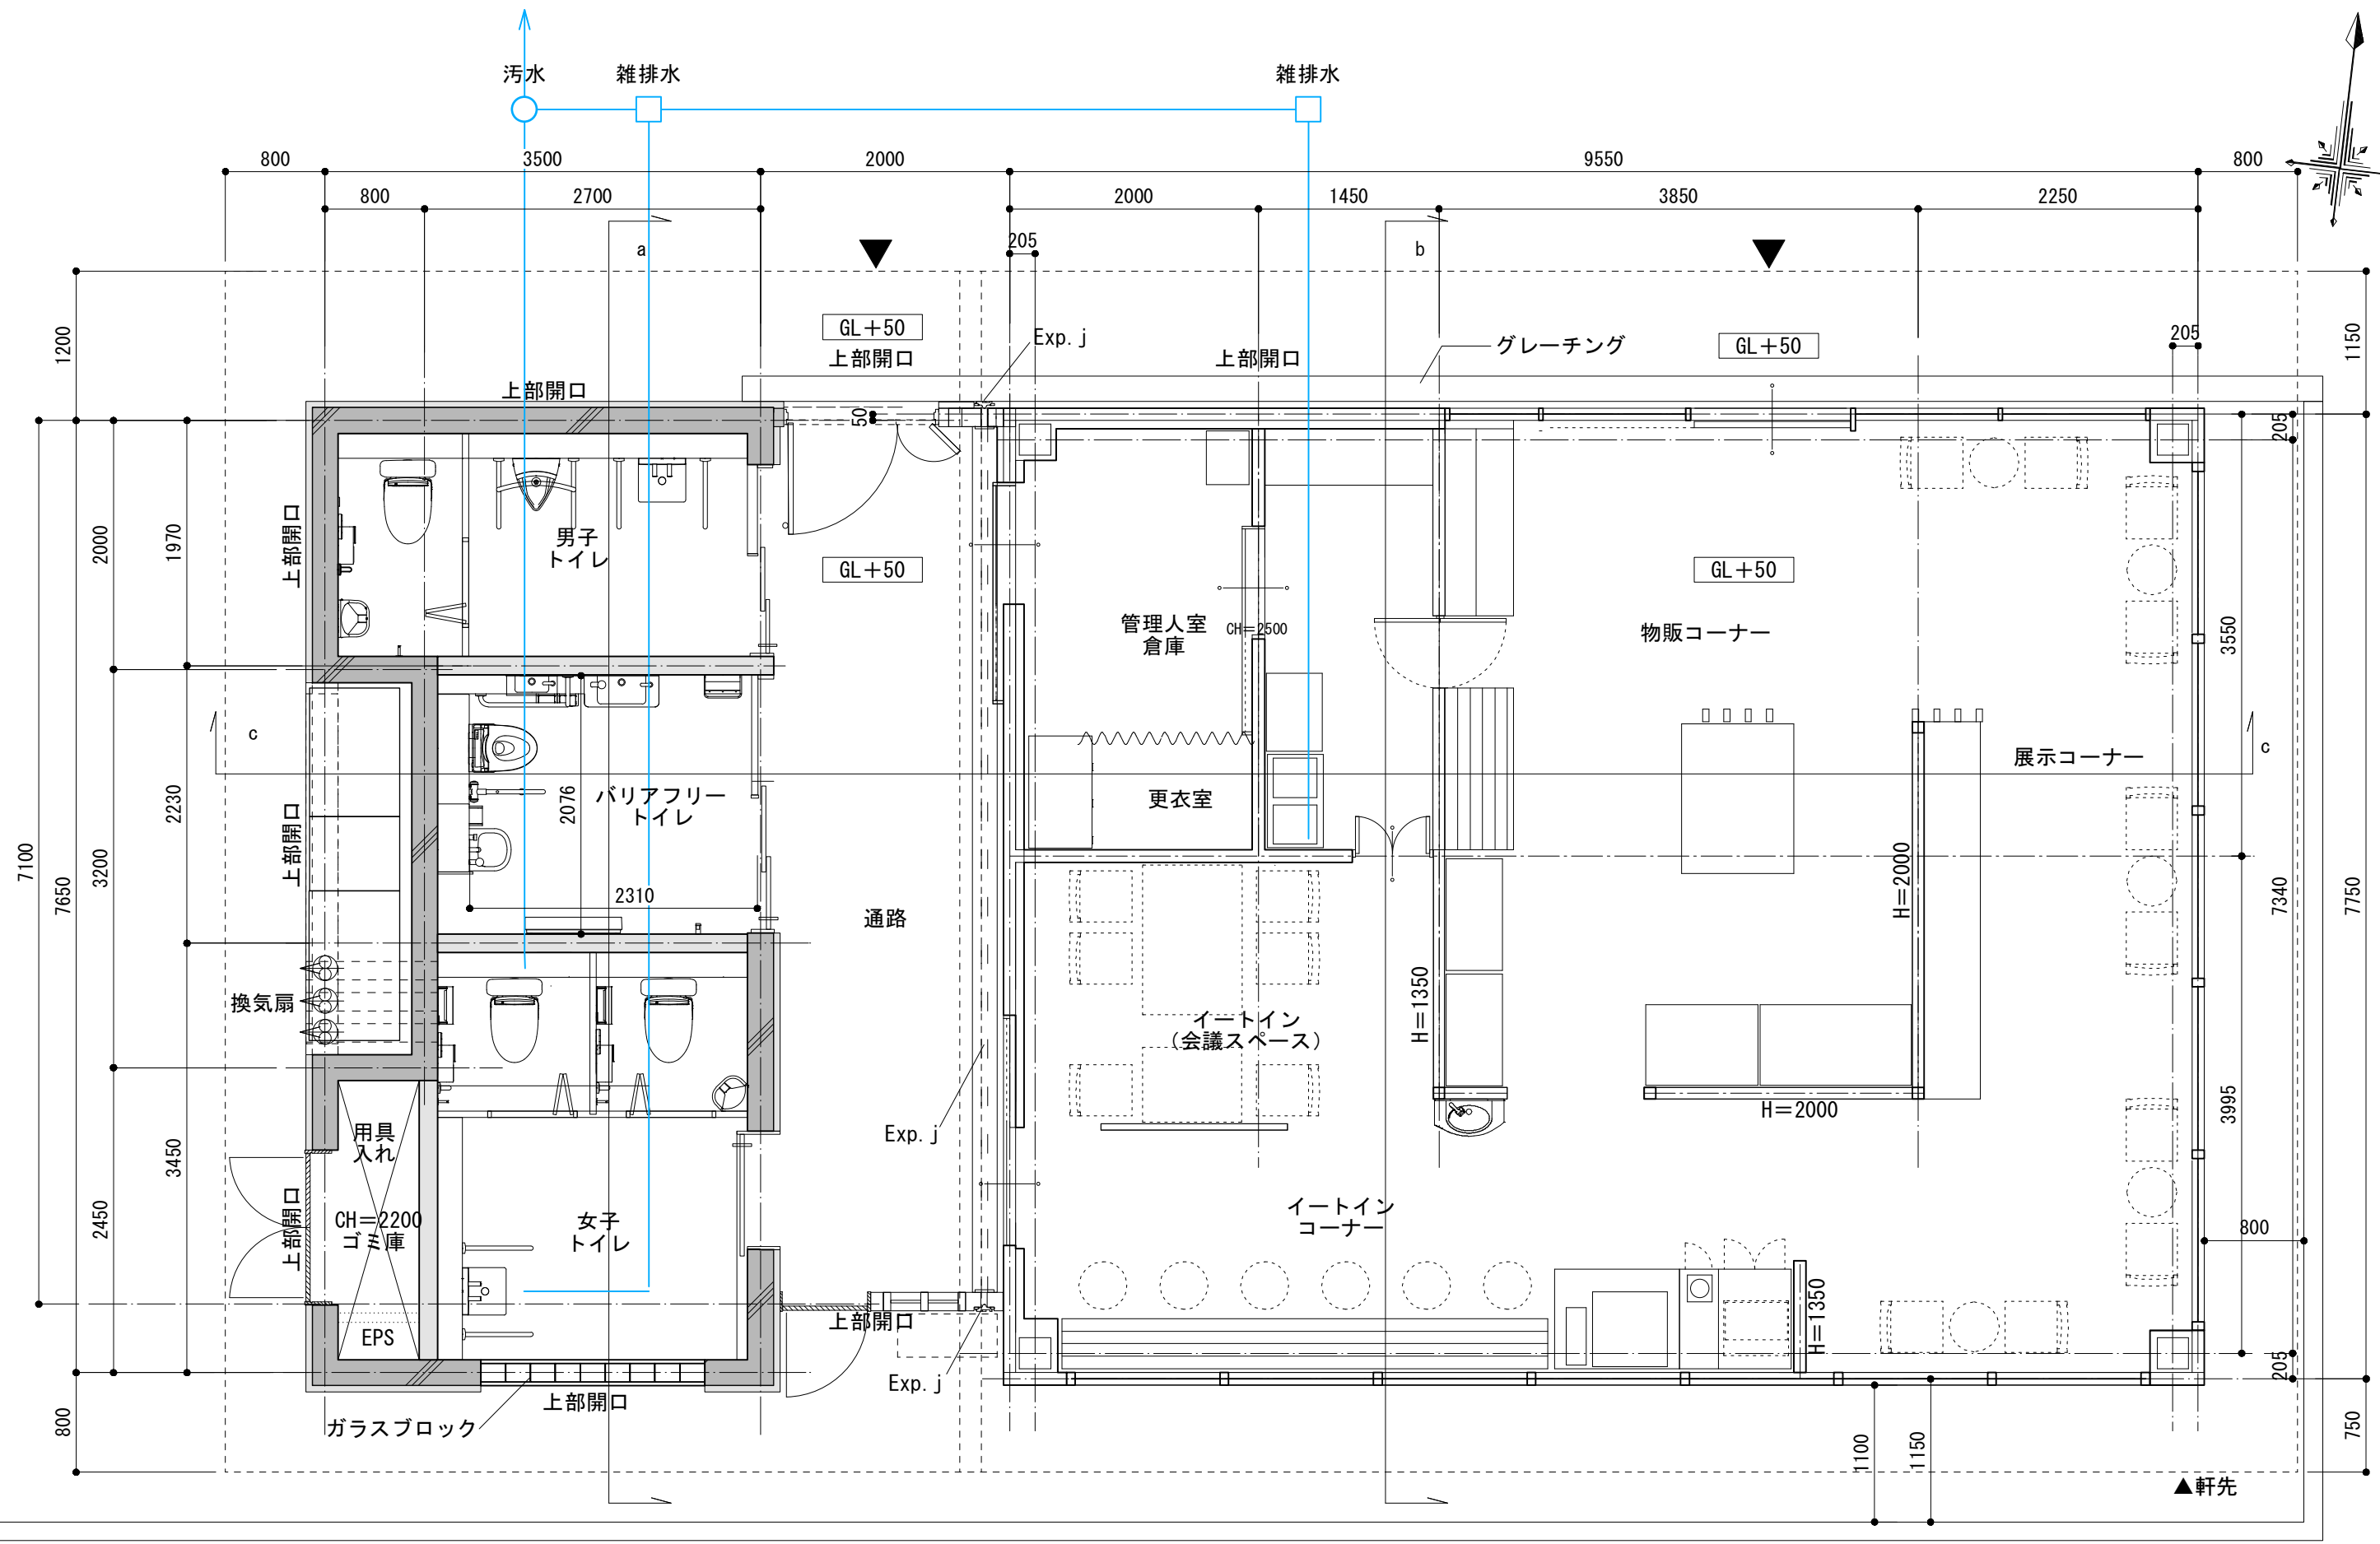

擁壁 H200~400

大阪府知事(ハ)第23233号 一級建築士第128952号 木下 哲



グリーンホスピタルサプライ株式会社
GREEN HOSPITAL SUPPLY

承認

検図

技術

作図

営業

日付 2022/09/20

工事名 桃山公園

縮尺 1 : 50

図面名 パークセンター・トイレ 平面図

図面No. A-000