


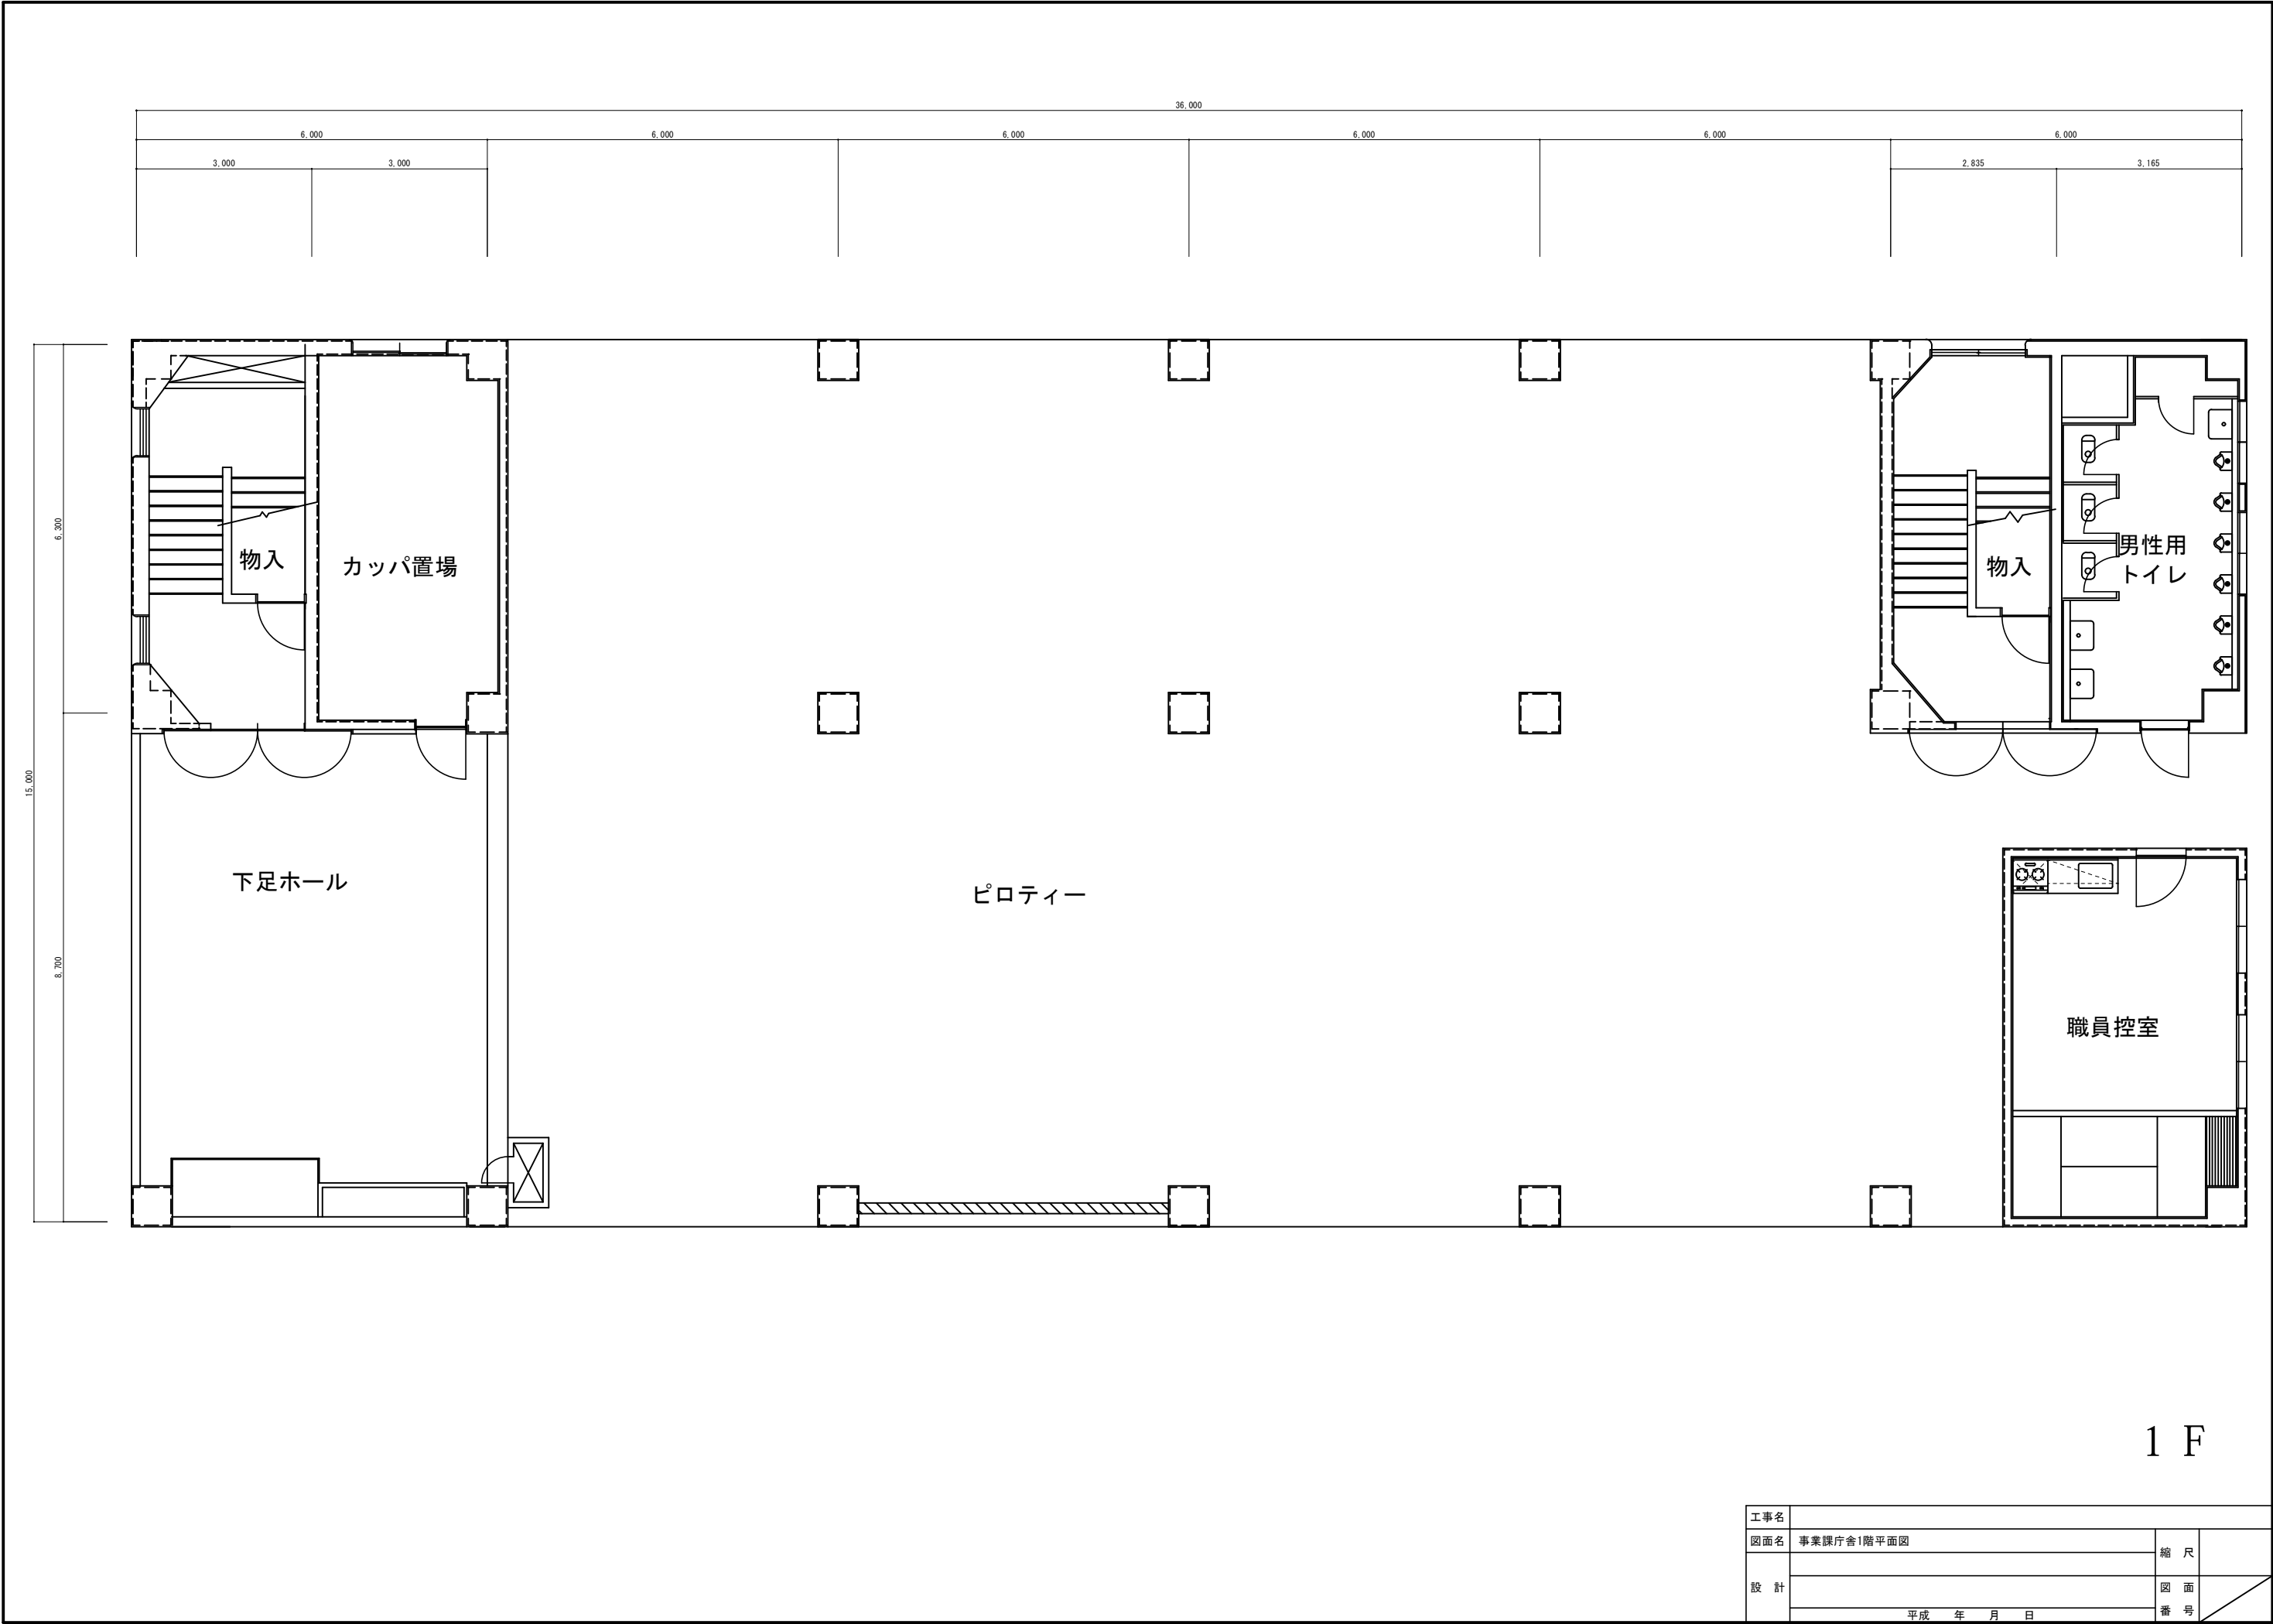


工事名			
図面名	事業課庁舎1階平面図		縮 尺
設 計			図 面
	平成 年 月 日		番 号



2F

工事名			
図面名	事業課庁舎2階平面図		縮尺
設計			図面
	平成 年 月 日		番号

6,000				6,000				6,000				6,000				6,000				6,000			
3,000	700	1,600	700	700	1,600	1,400	1,600	700	700	1,600	1,400	1,600	700	700	1,600	1,400	1,600	700	700	1,600	1,400	1,600	700

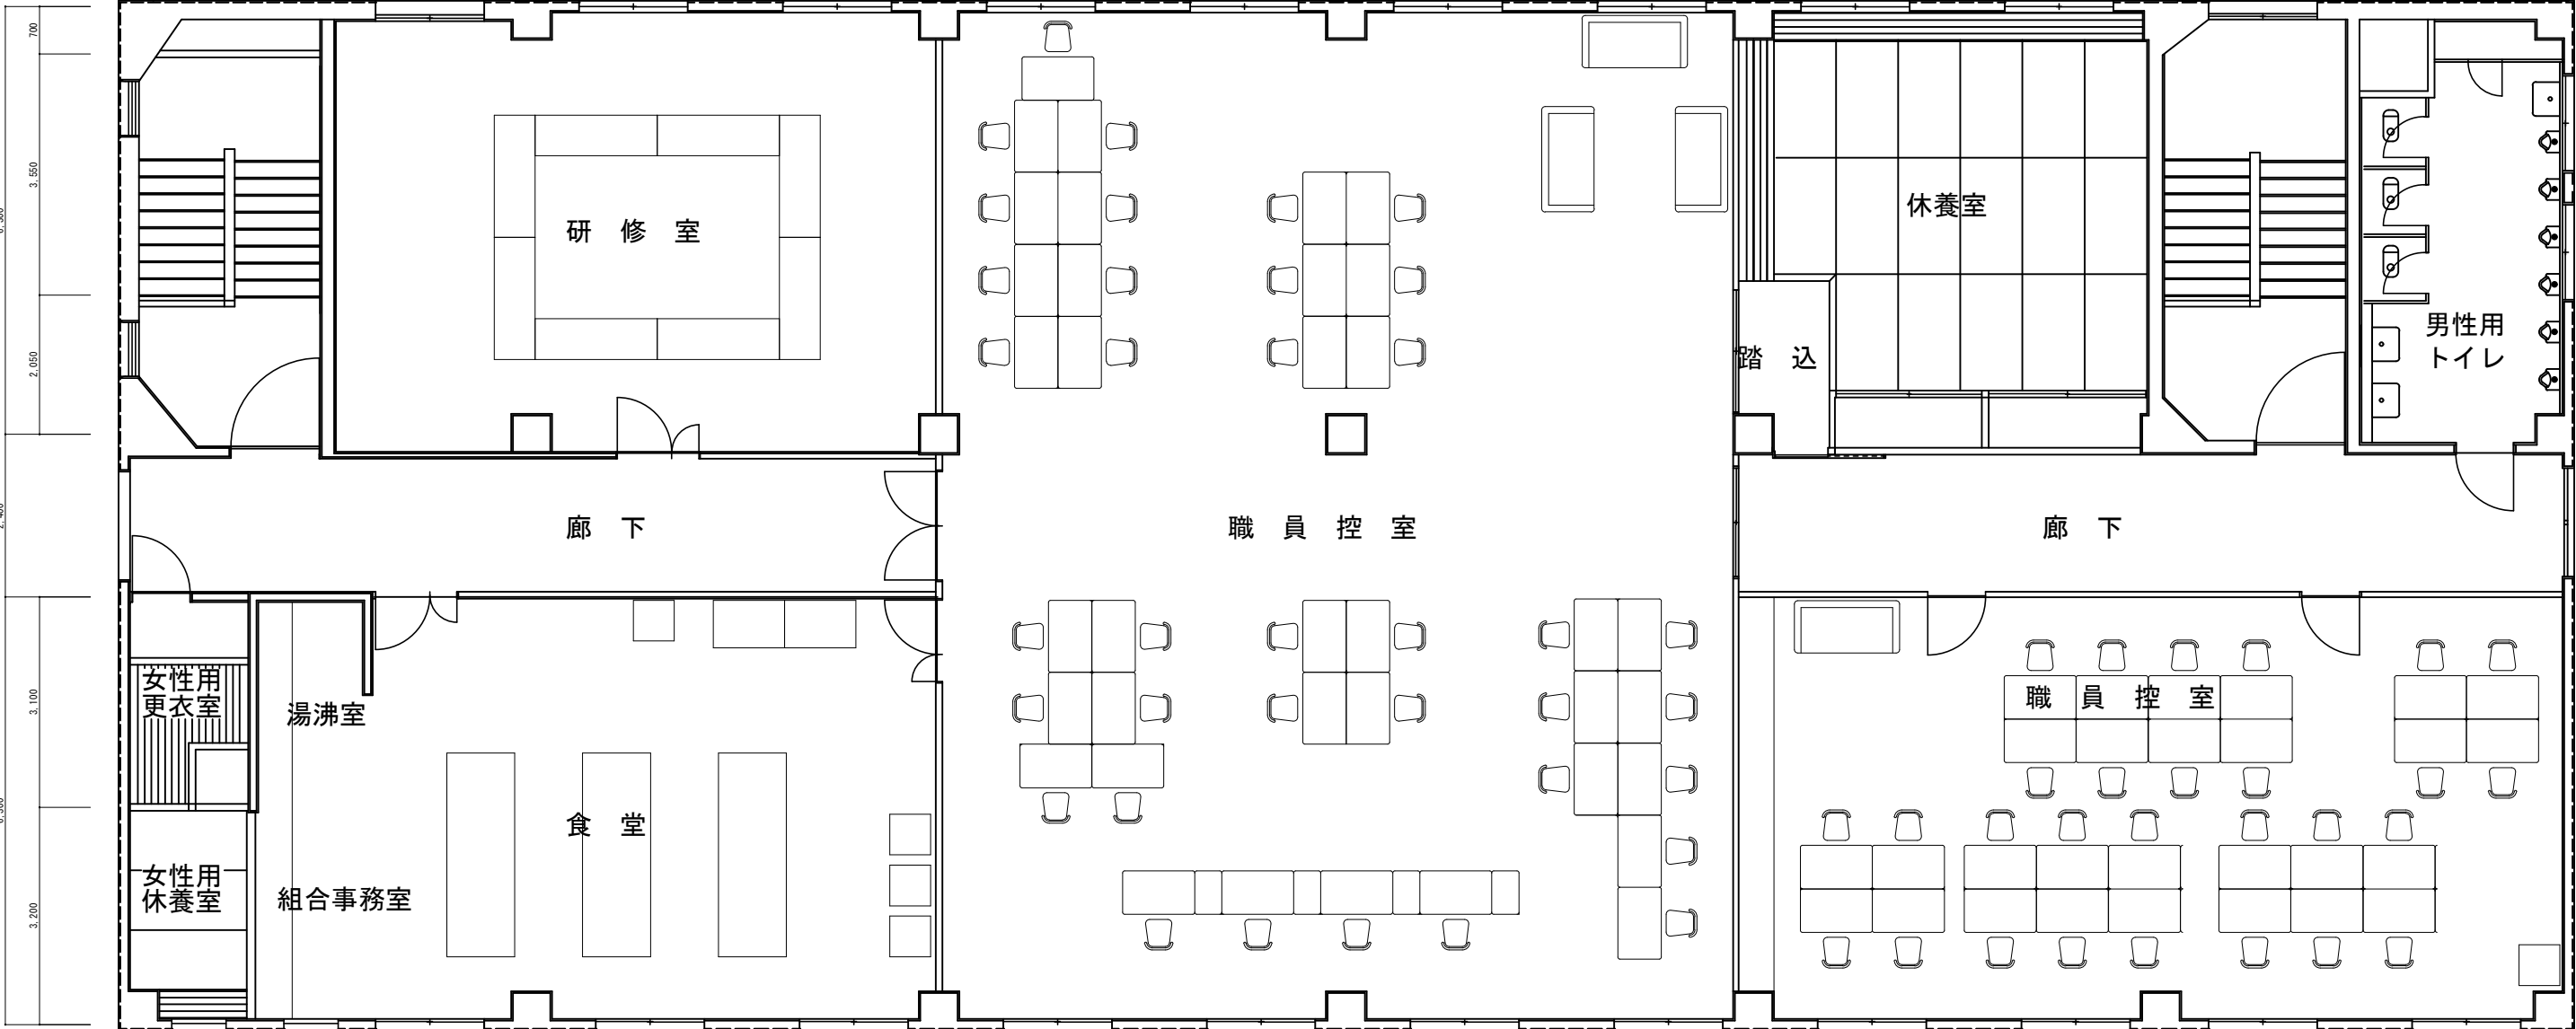

3F

工事名			
図面名	事業課庁舎3階平面図		縮尺 1/50
設計			図面
	平成 年 月 日		番号