

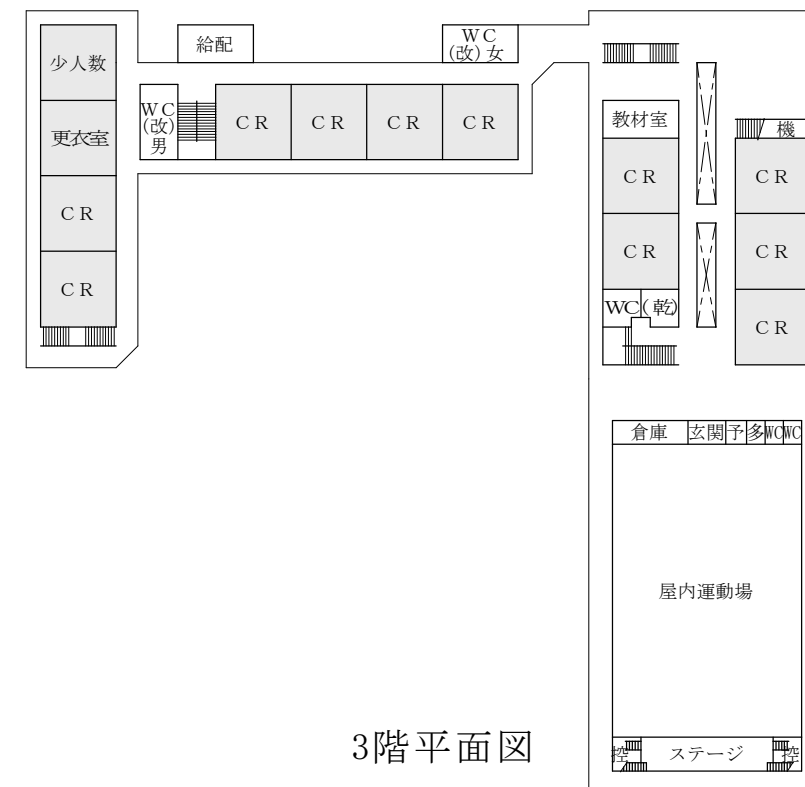
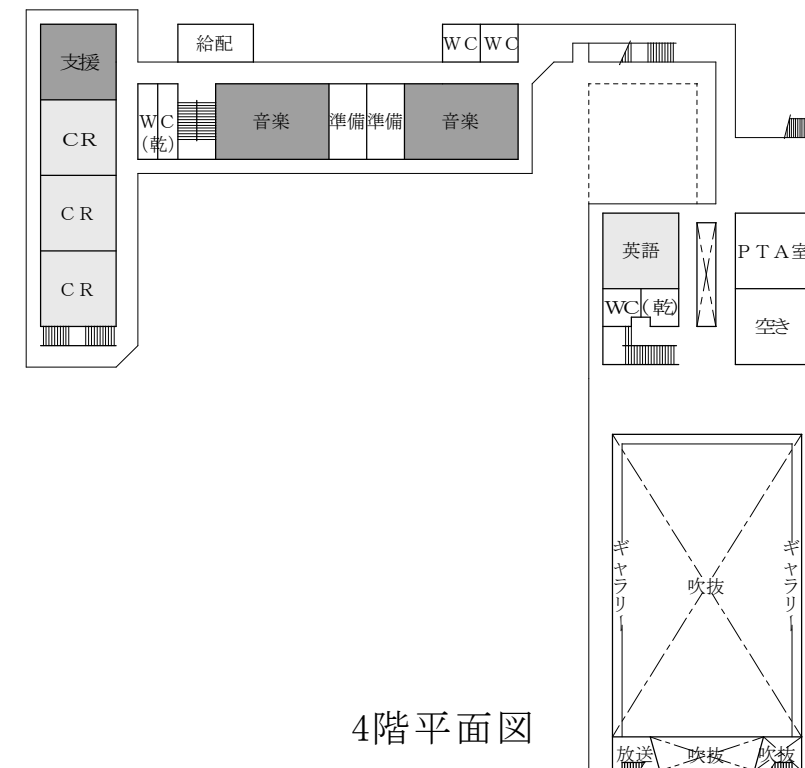
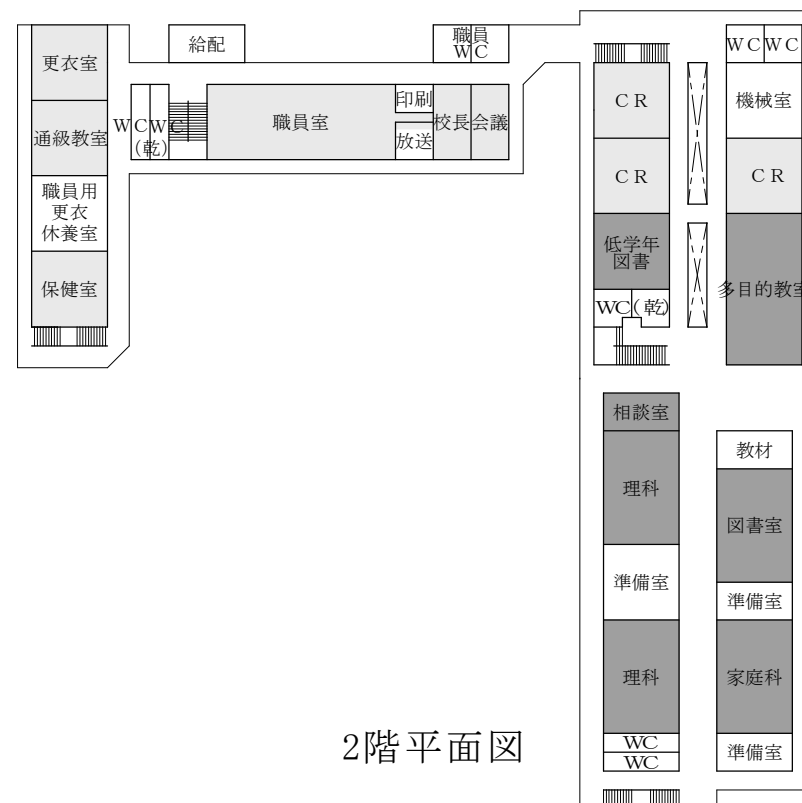
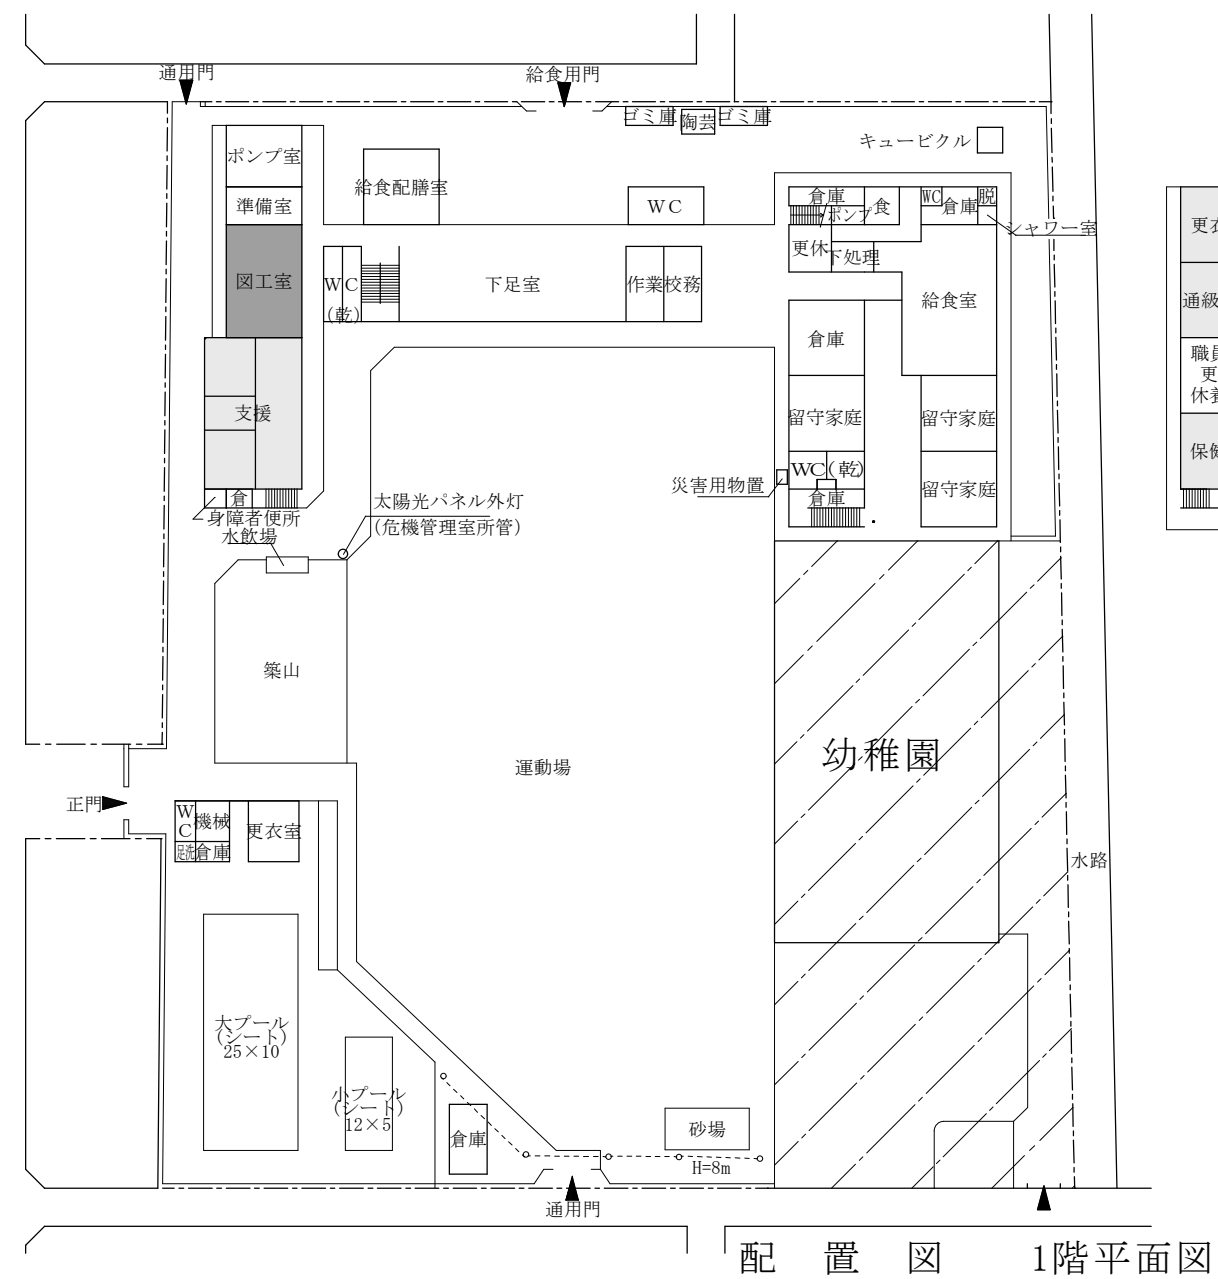
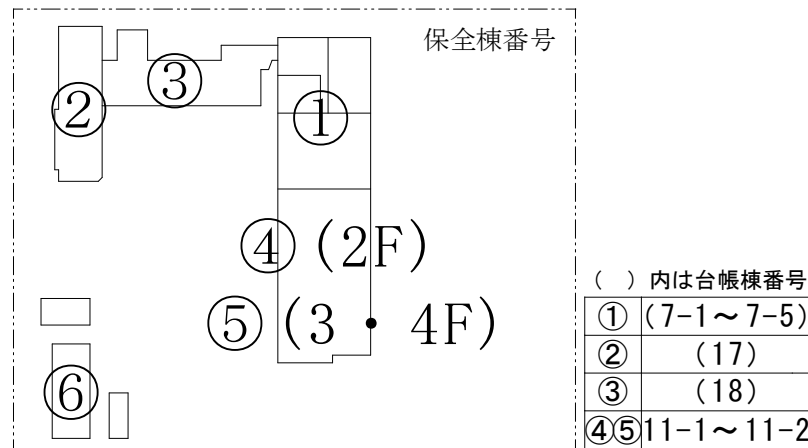



- 従来型エアコン設置教室
- PFIエアコン設置教室

学校名	吹田市立吹田第三小学校		
所在地	吹田市高城町18番39号		
縮尺		番号	3




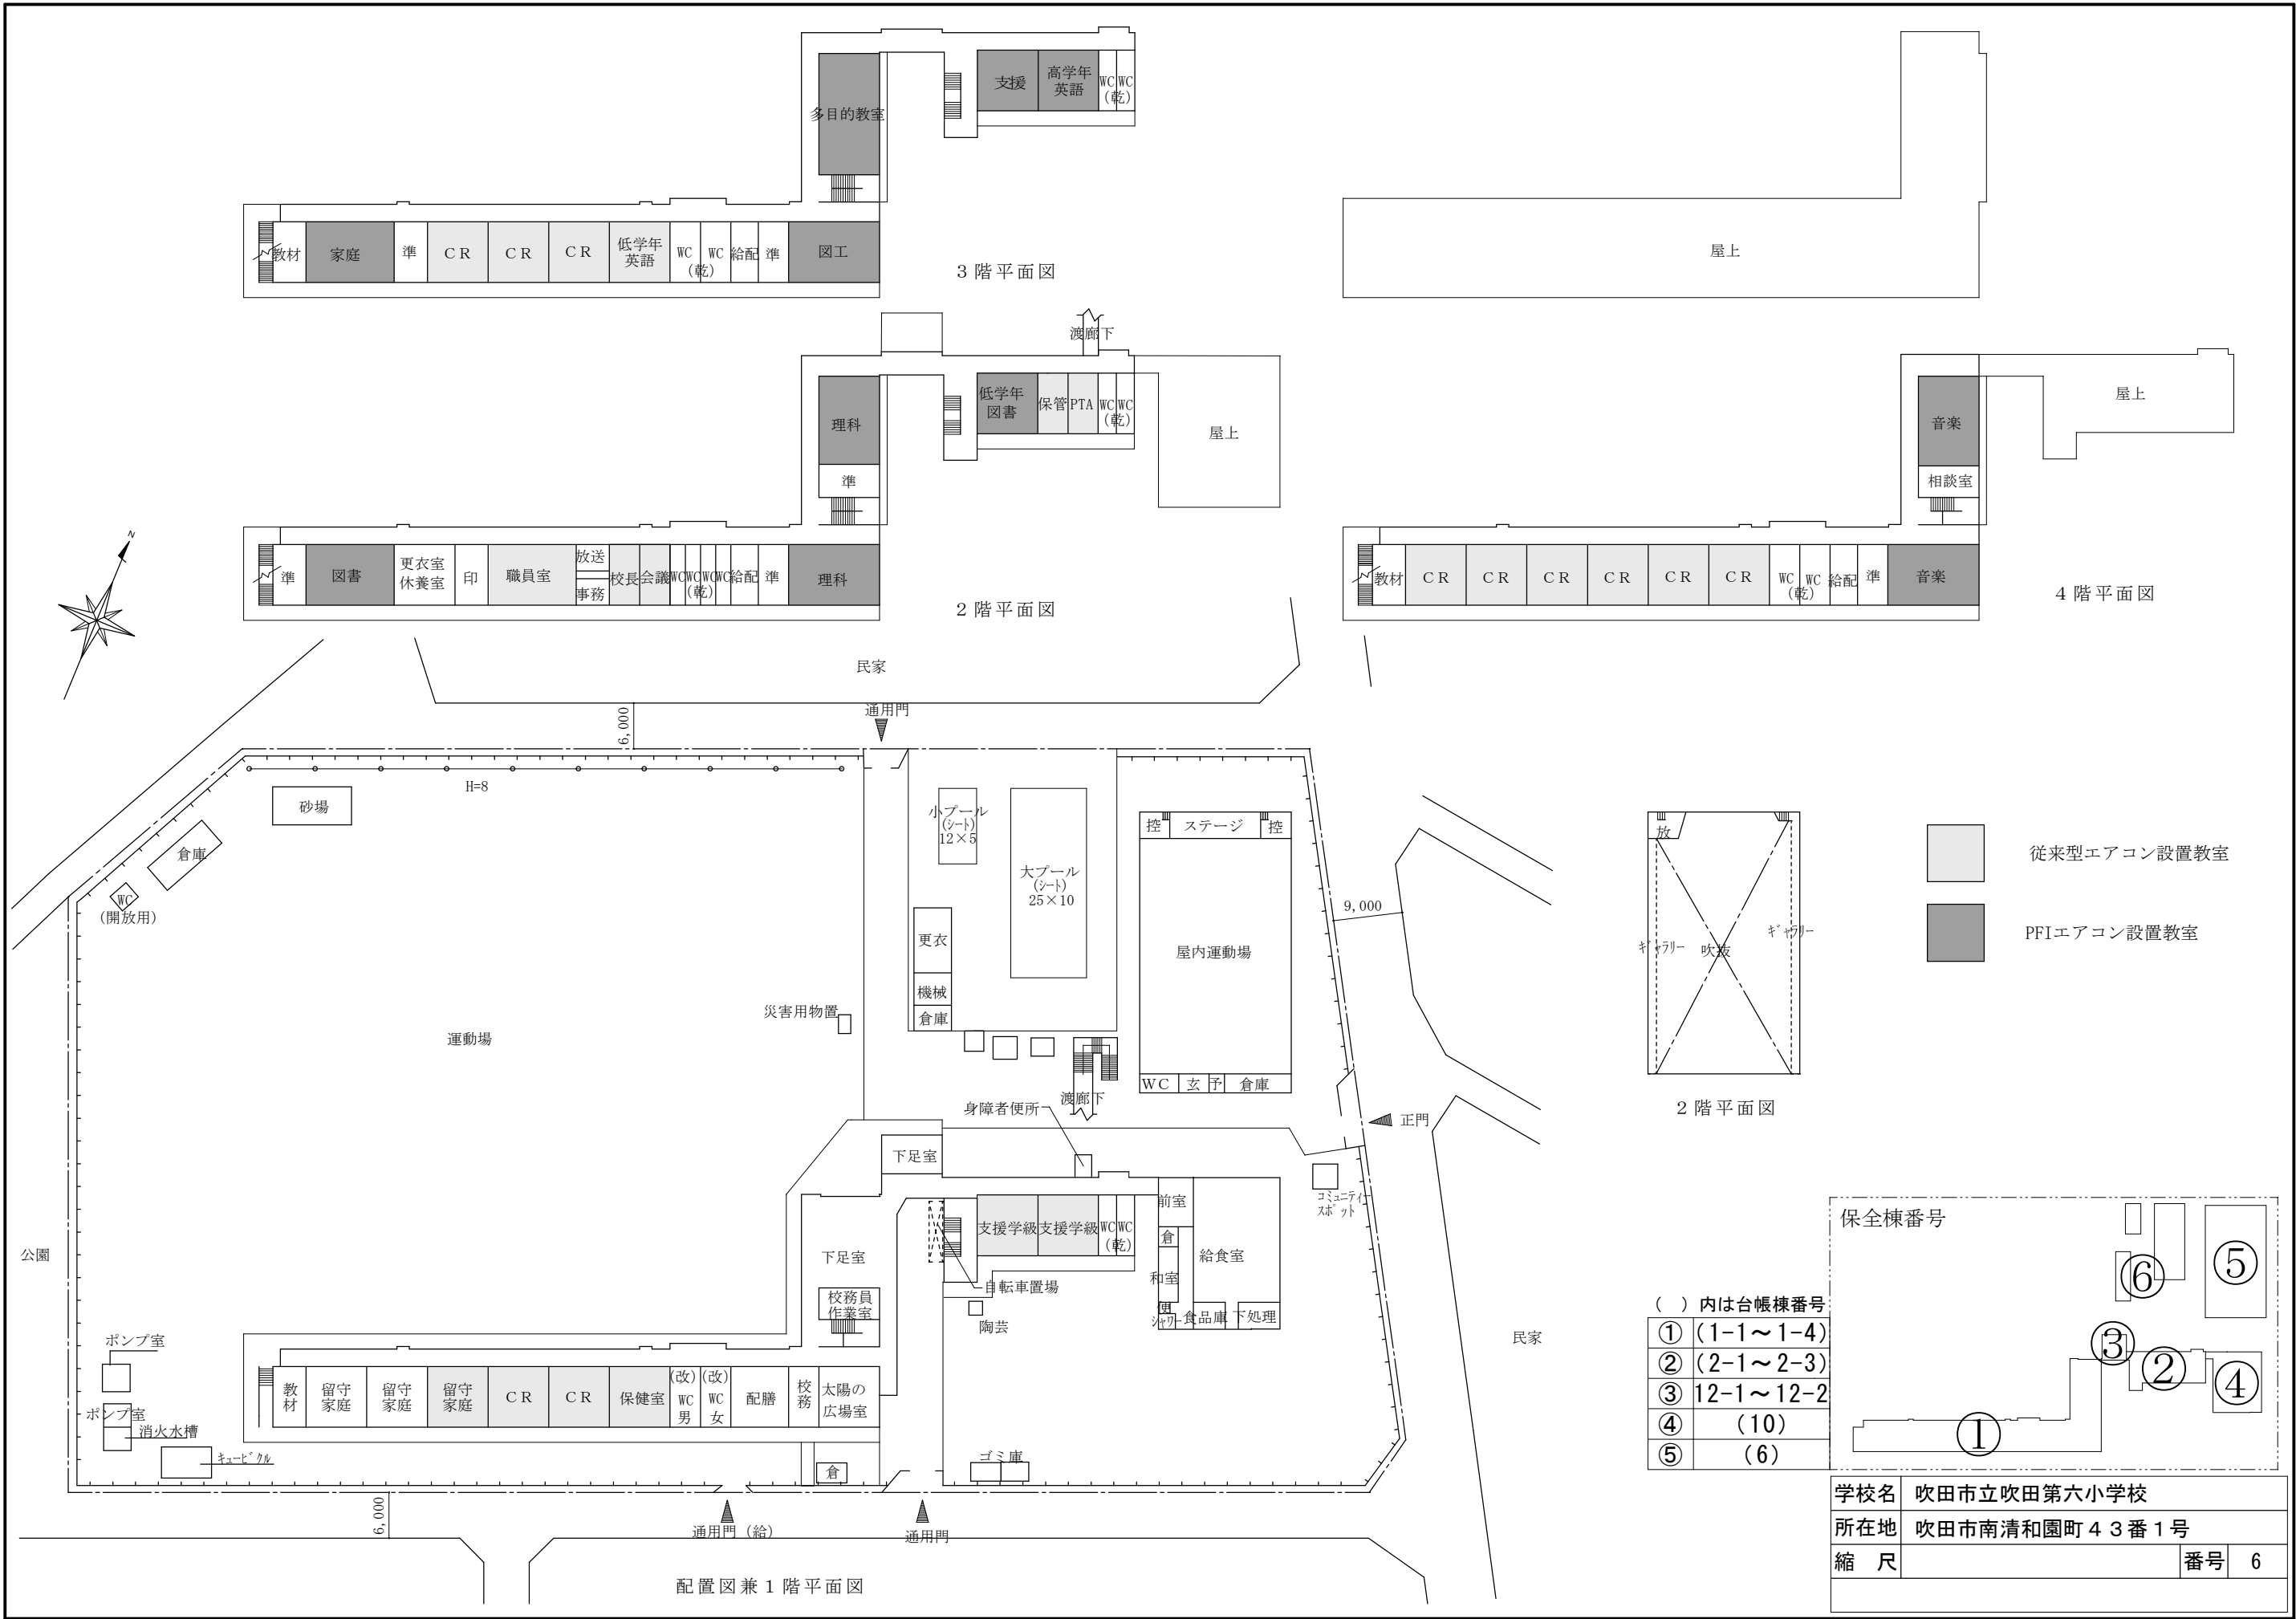


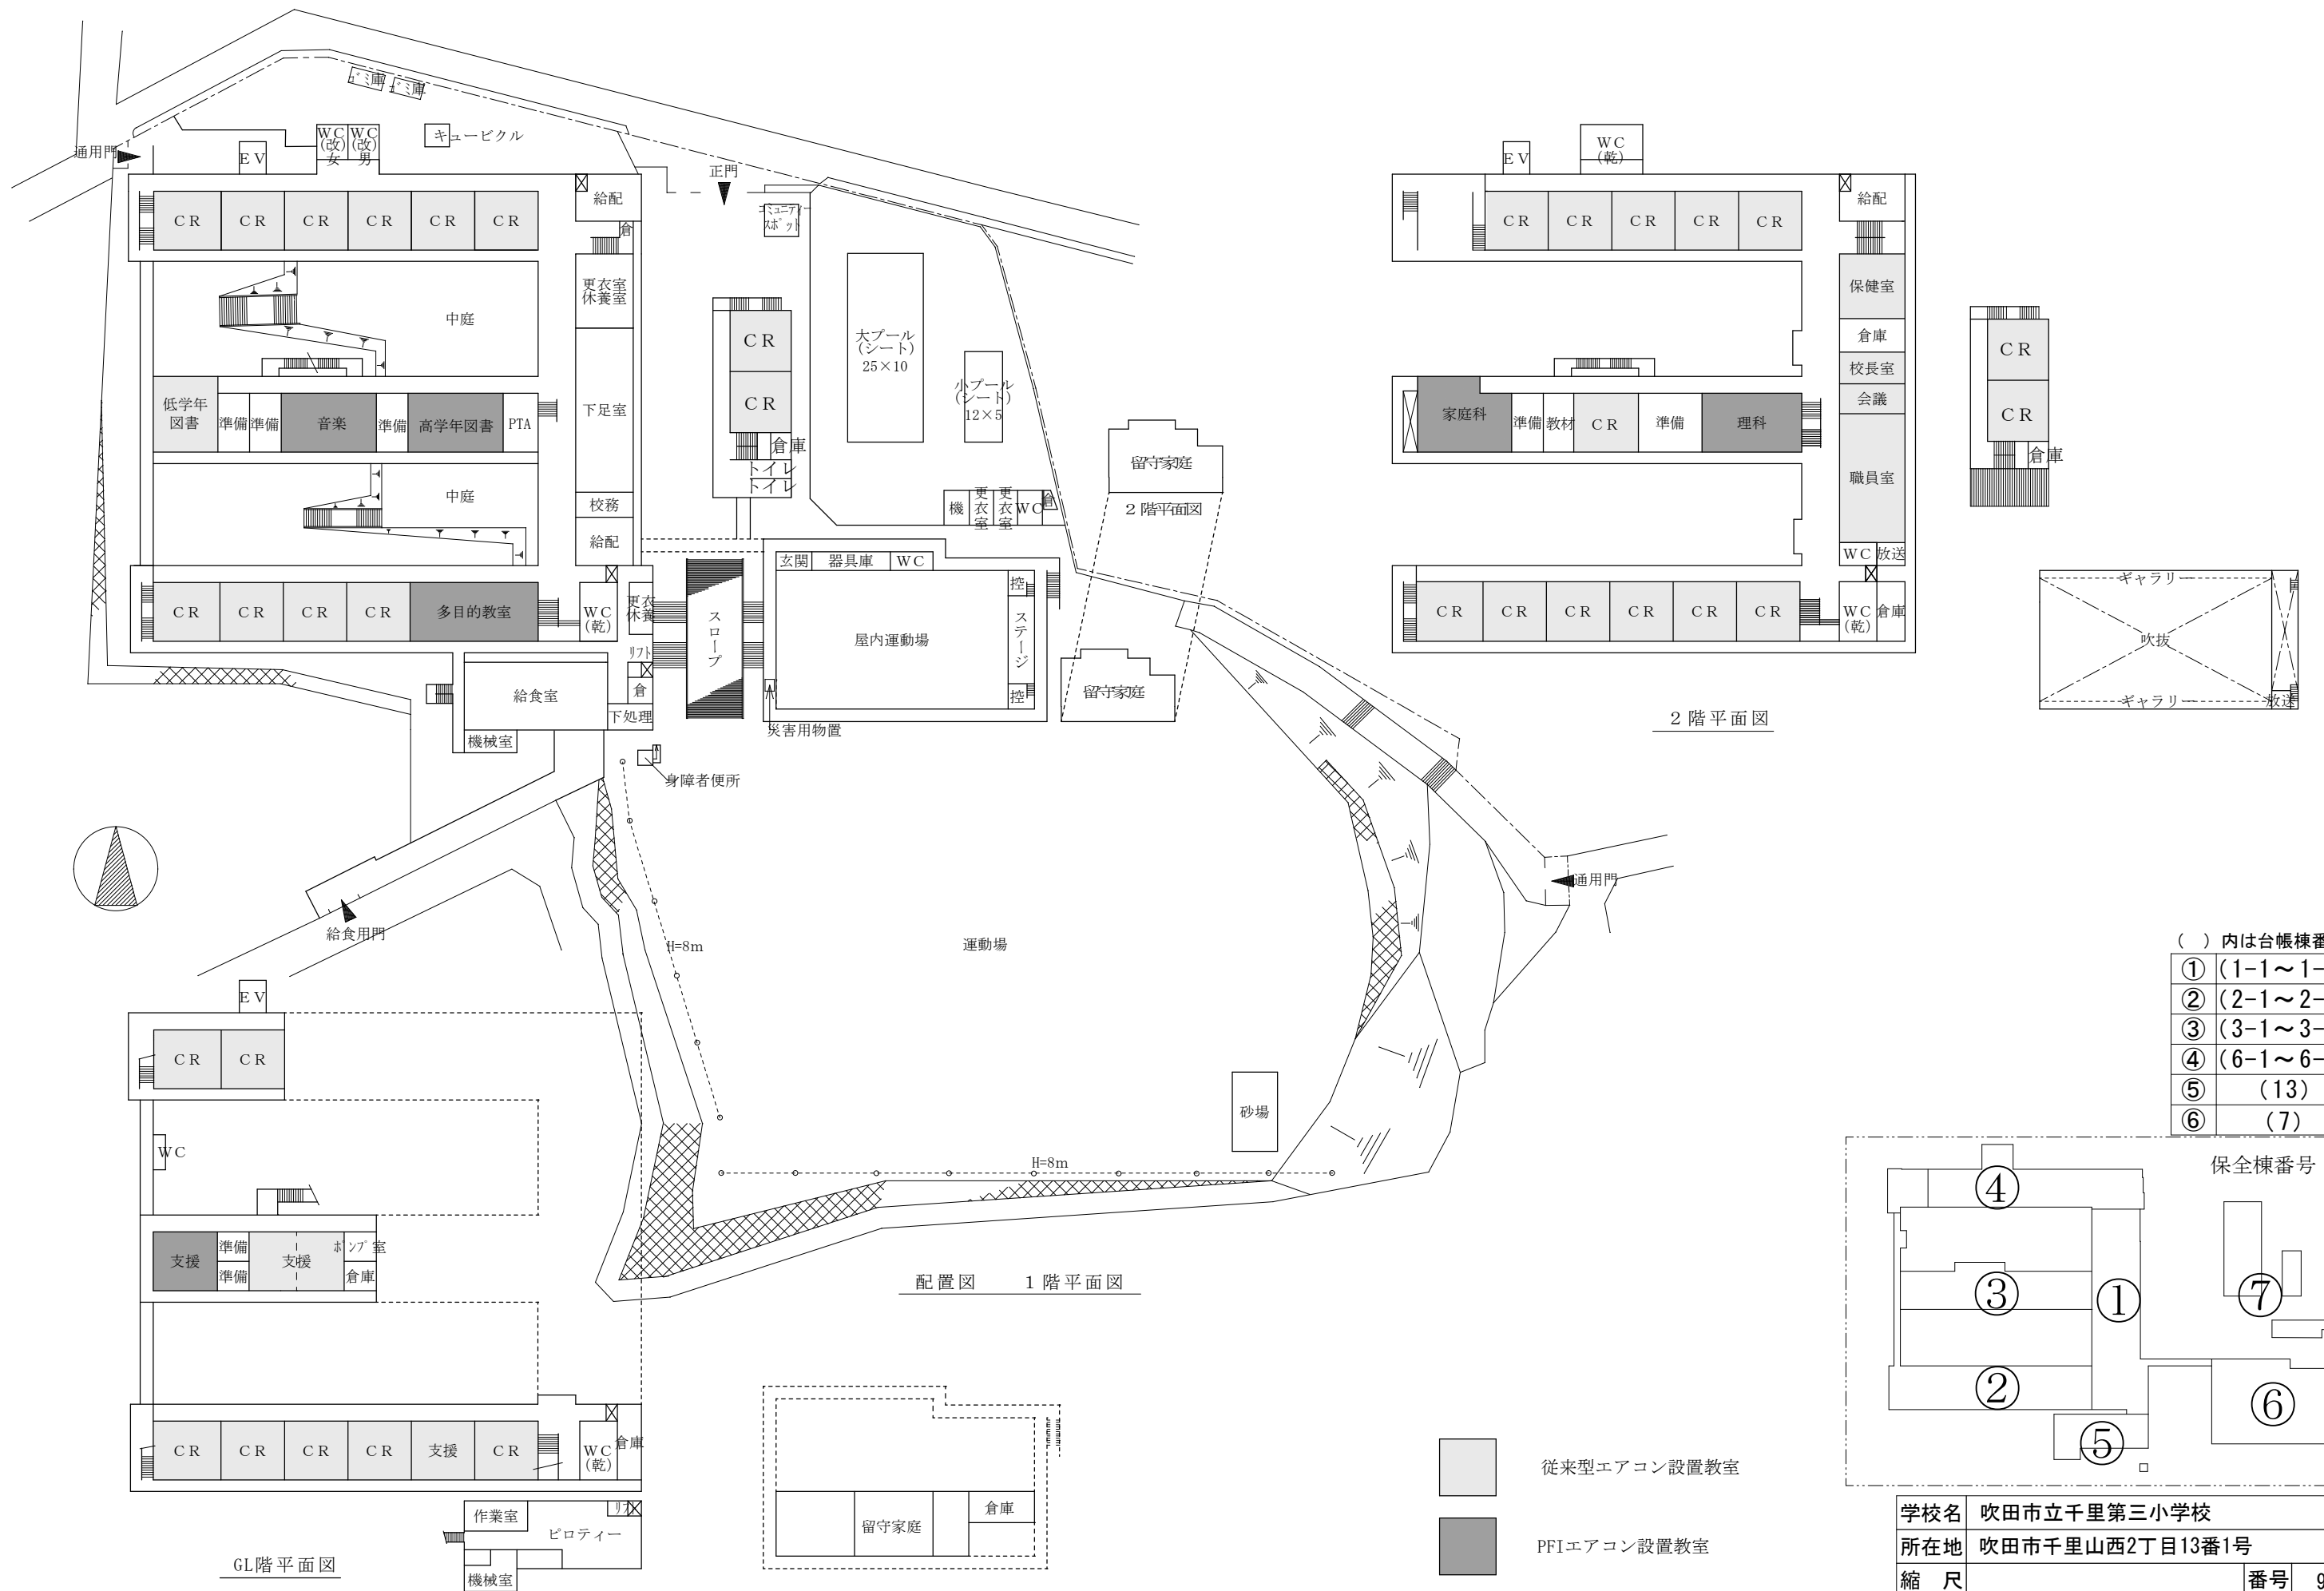

() 内は台帳棟番号	
①	(1-1～1-5)
②	(2-1～2-2)
③	(3-1～3-4)
④	(6-1～6-4)
⑤	(13)
⑥	(7)

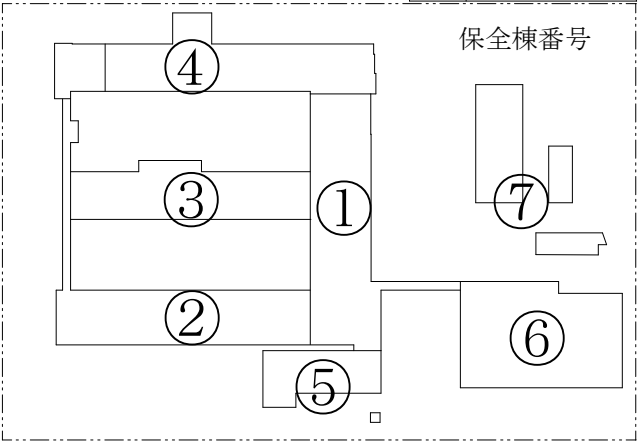


学校名	吹田市立千里第三小学校		
所在地	吹田市千里山西2丁目13番1号		
縮尺		番号	9

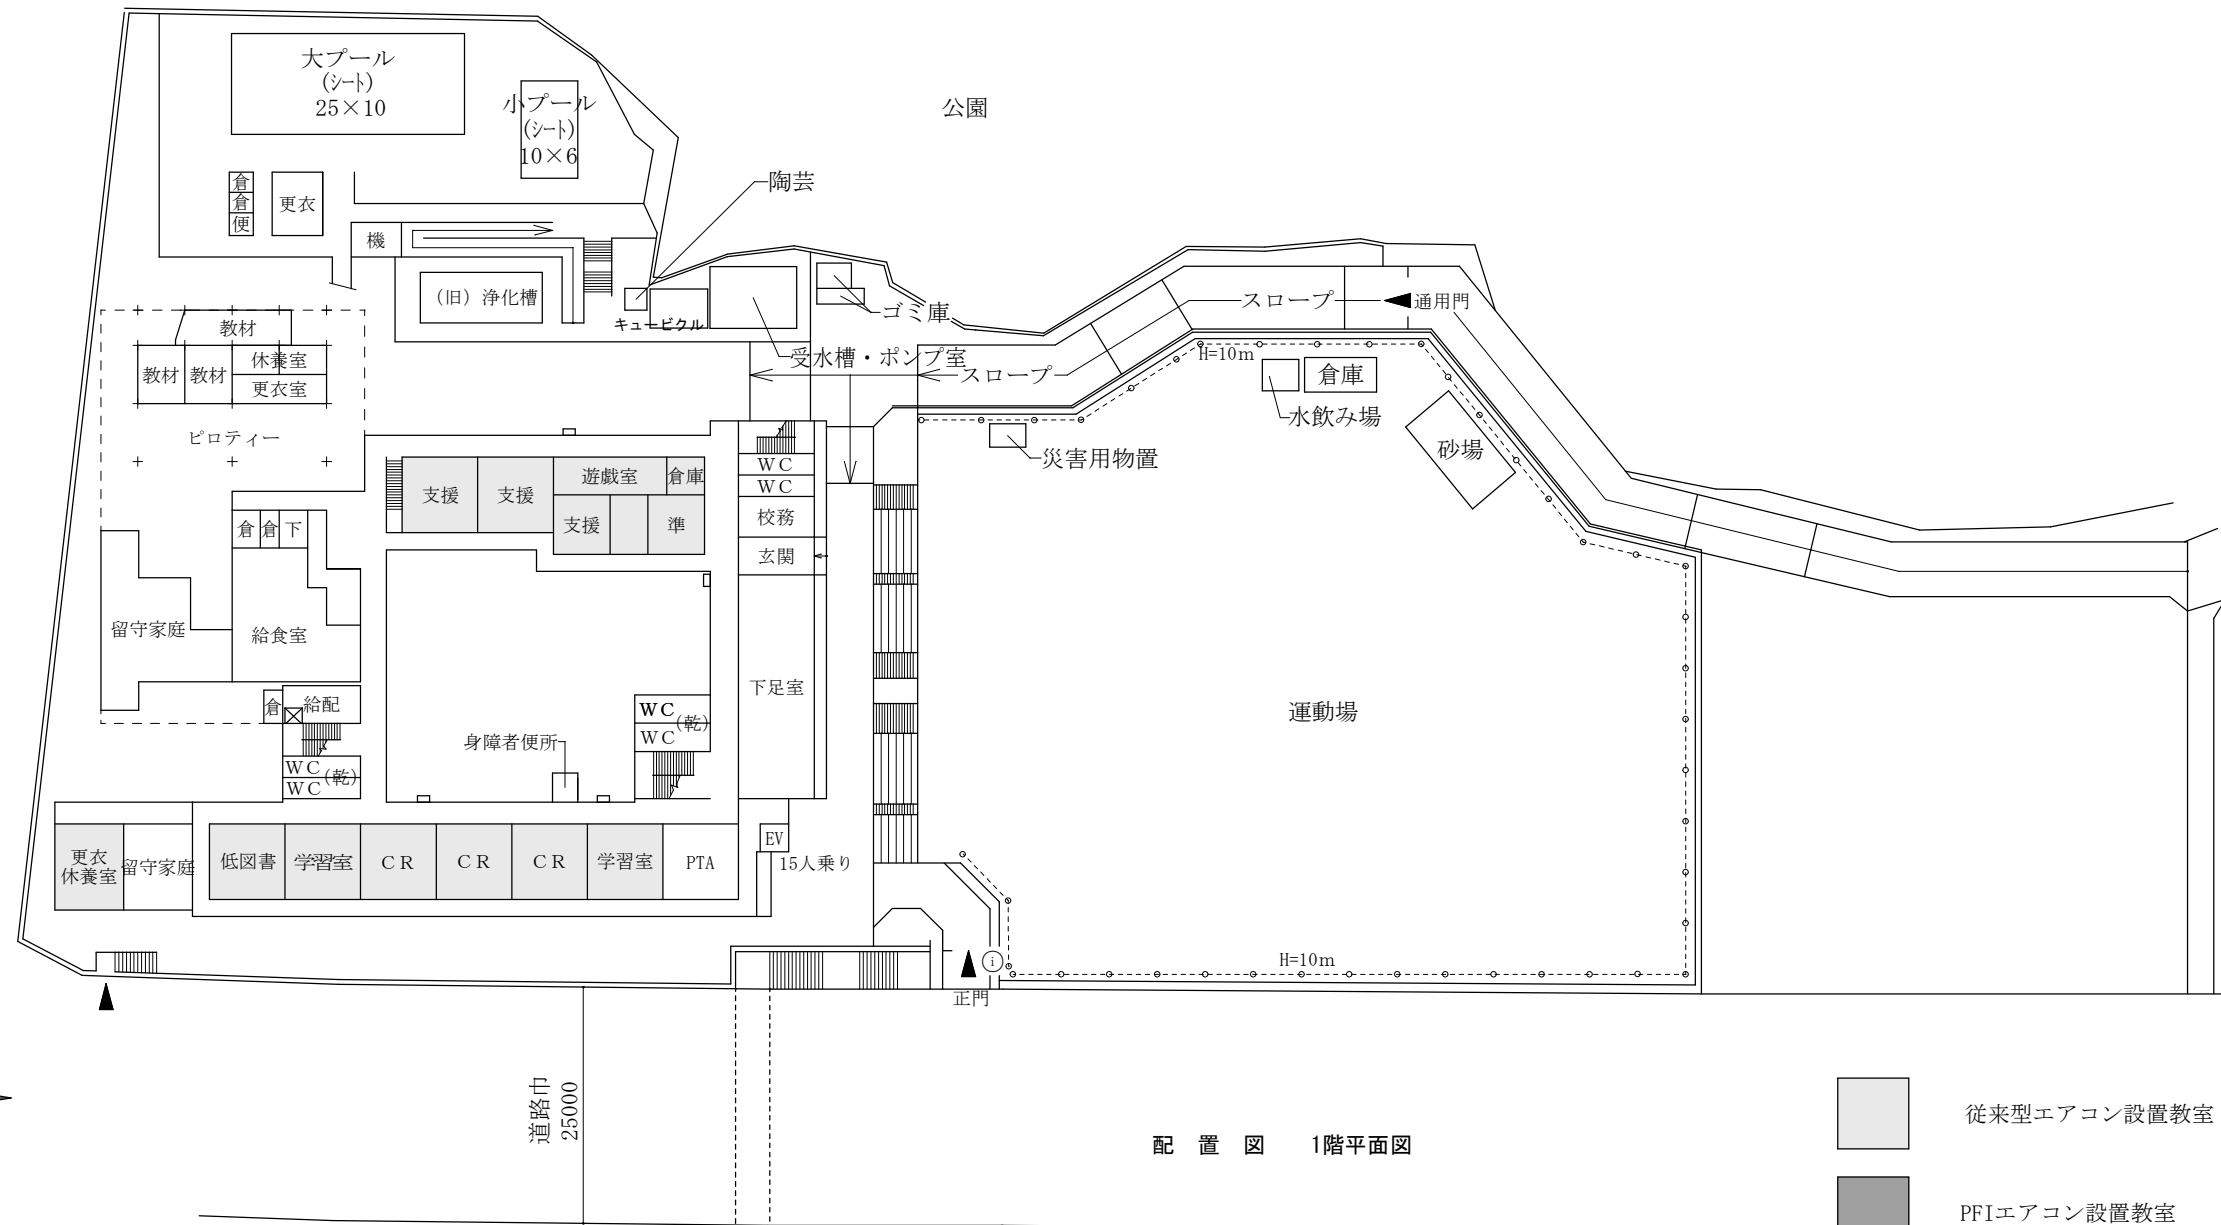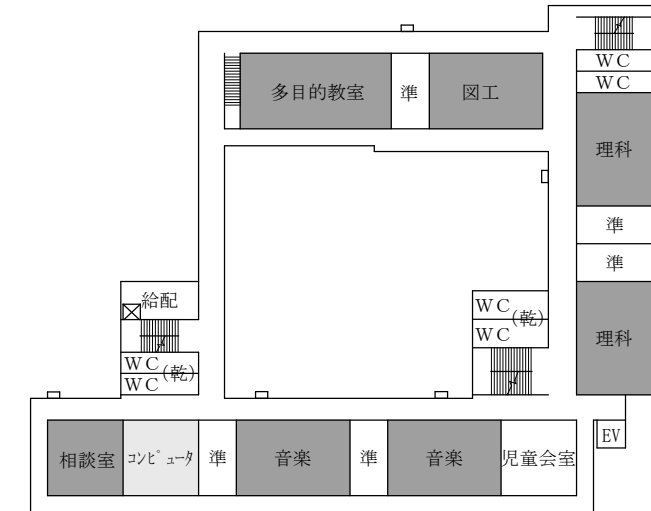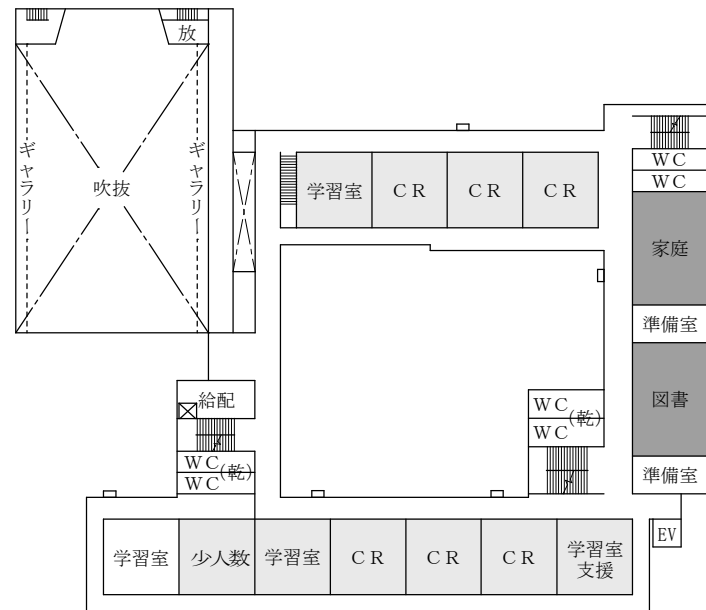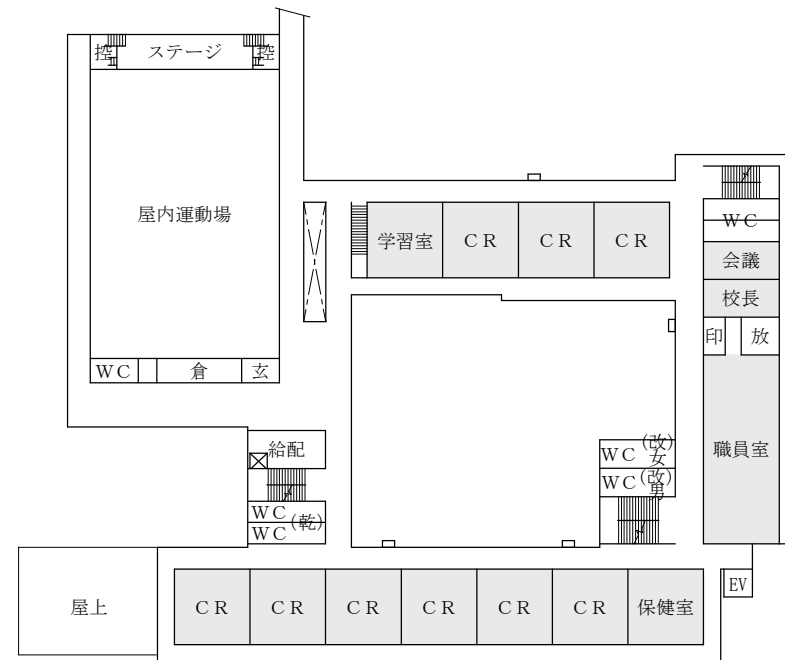


①	(1-1~1-2)
②	(2-1~2-5)
③	(3-1~3-2)
④	(4-1~4-5)
⑤⑥	(5-1/5-3~5-4)
⑦	(15)

学校名	吹田市立佐井寺小学校		
所在地	吹田市佐井寺3丁目3番1号		
縮尺		番号	11

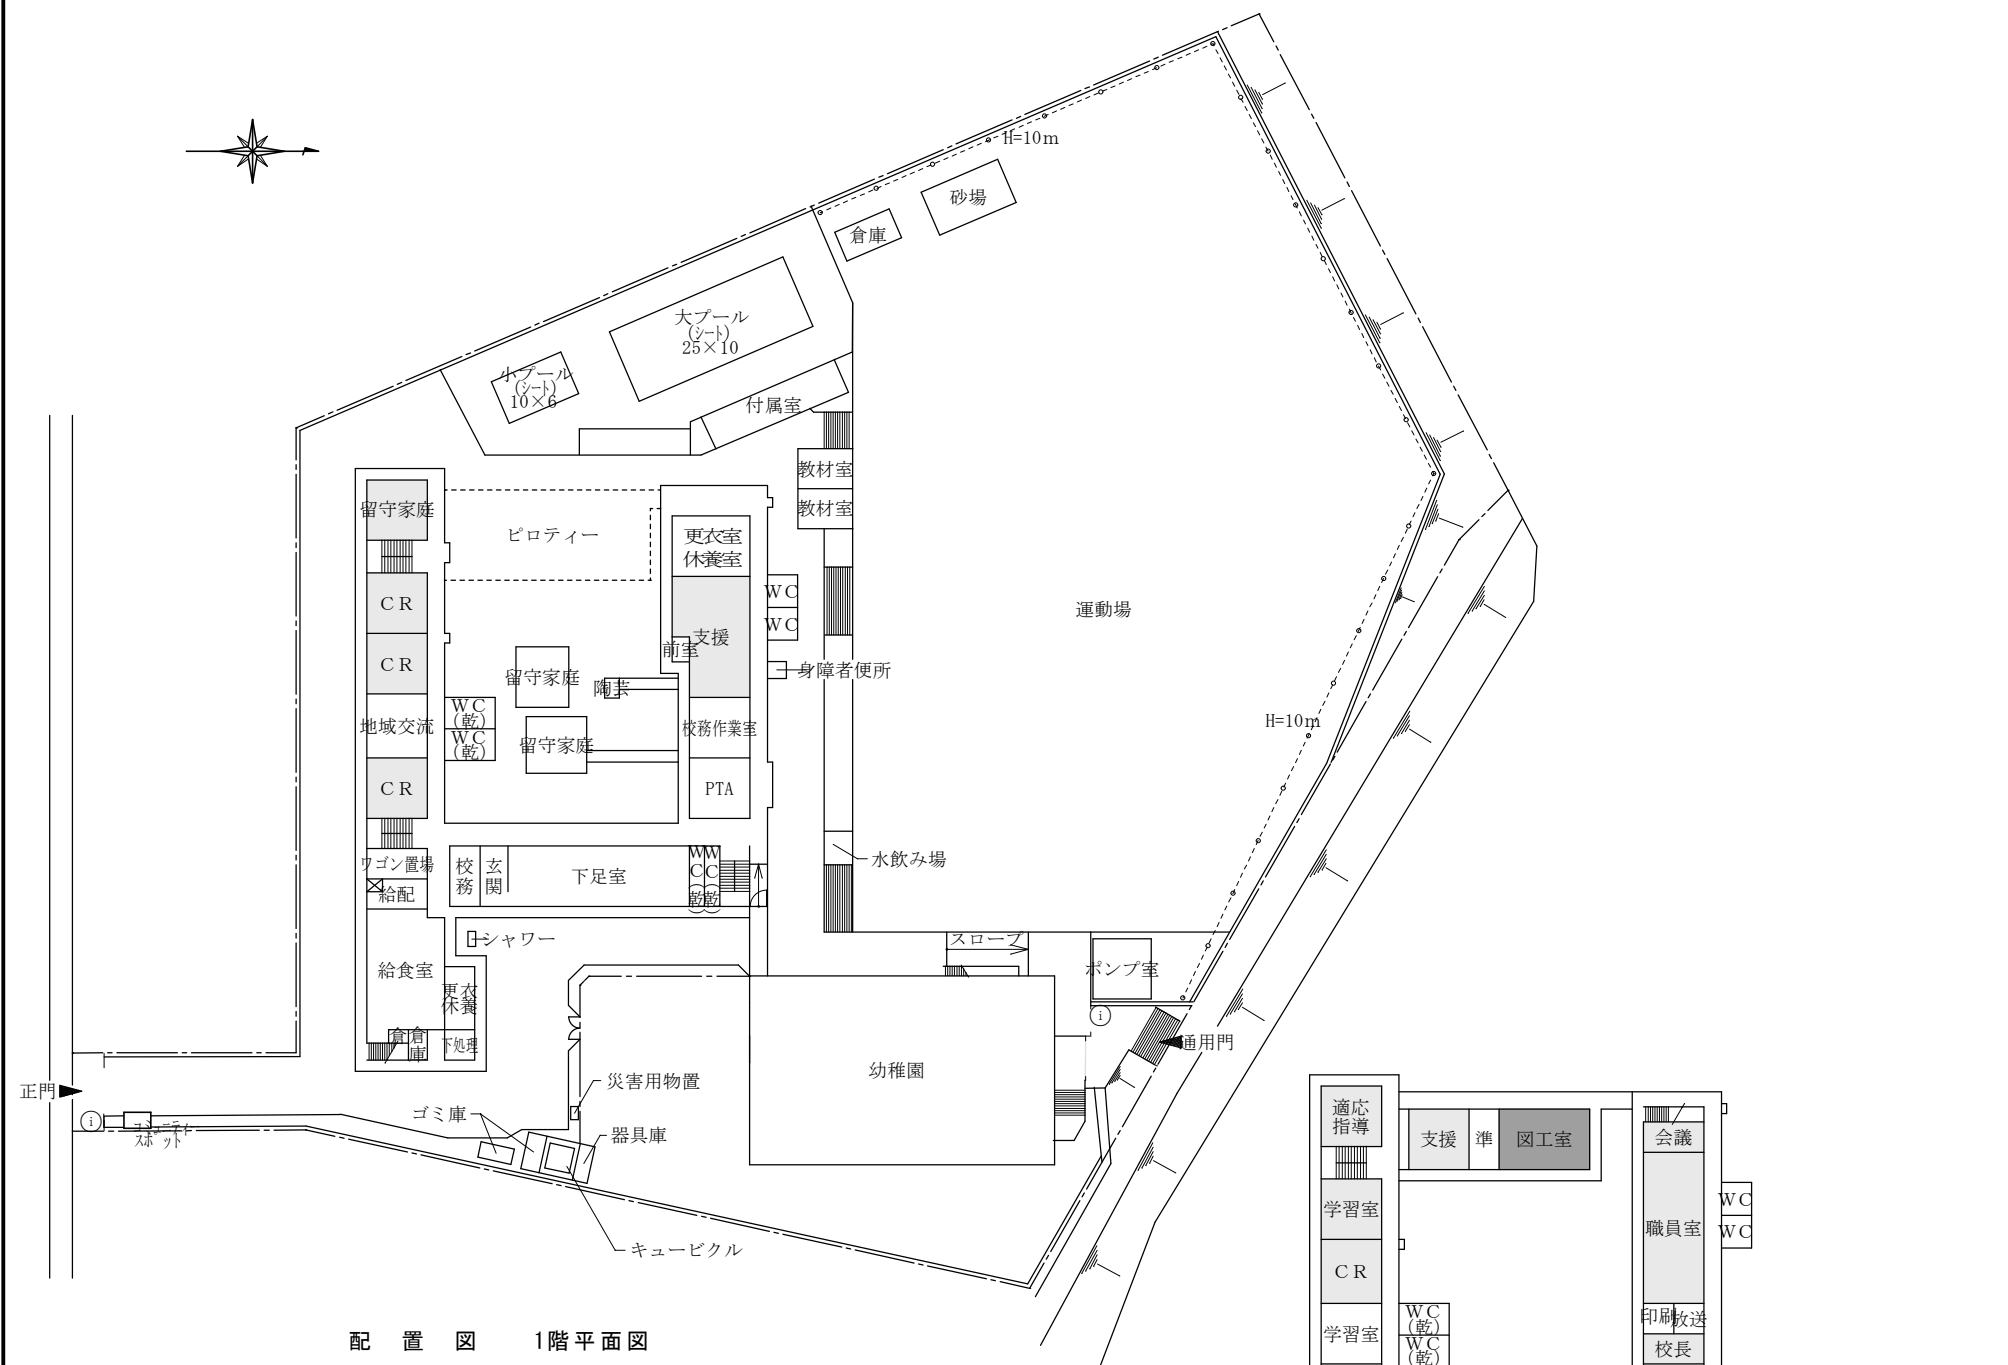


配置図 1階平面図

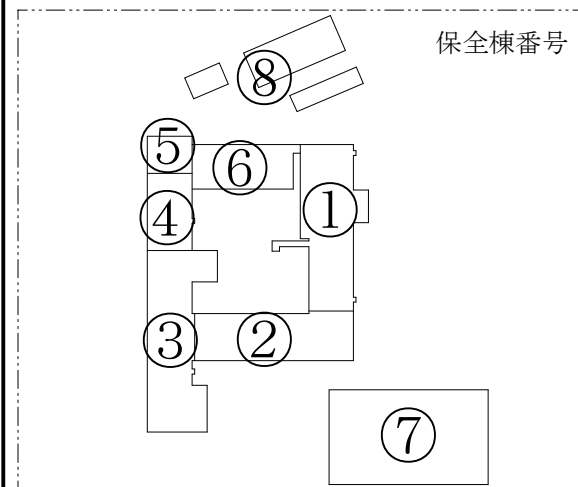

() 内は台帳棟番号	
①	(1-1～1-3)
②	(2-1～2-3)
③	(3-1～3-2)
④	(10-1～10-2)
⑤	(12)
⑥	(13)
⑦	(4)


- 従来型エアコン設置教室
- PFIエアコン設置教室

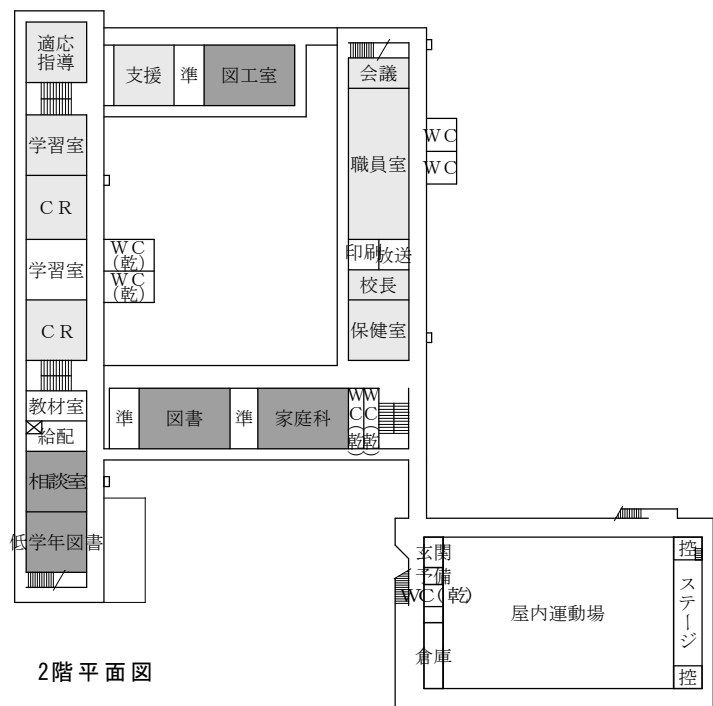

2階平面図




4階平面図

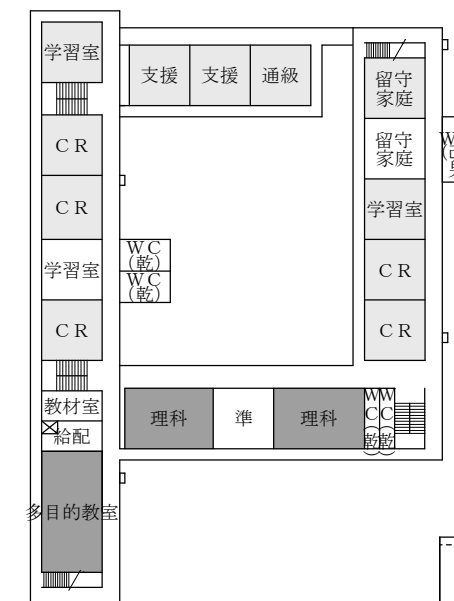


3階平面図


学校名	吹田市立東佐井寺小学校		
所在地	吹田市五月が丘西4番1号		
縮尺		番号	12

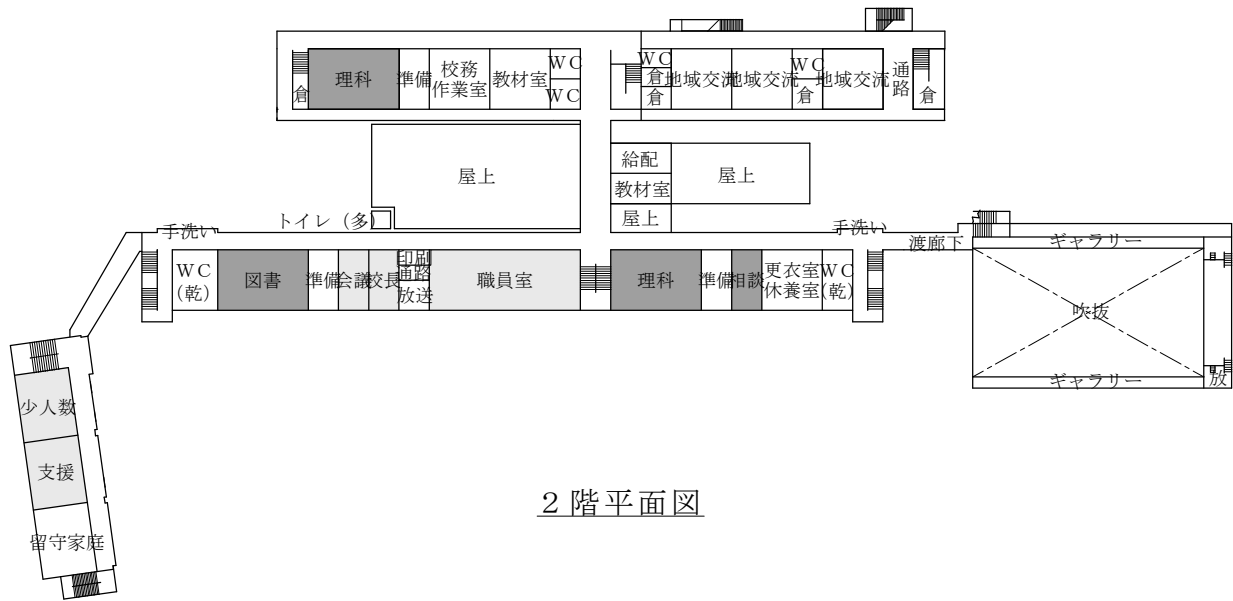


2 階平面図

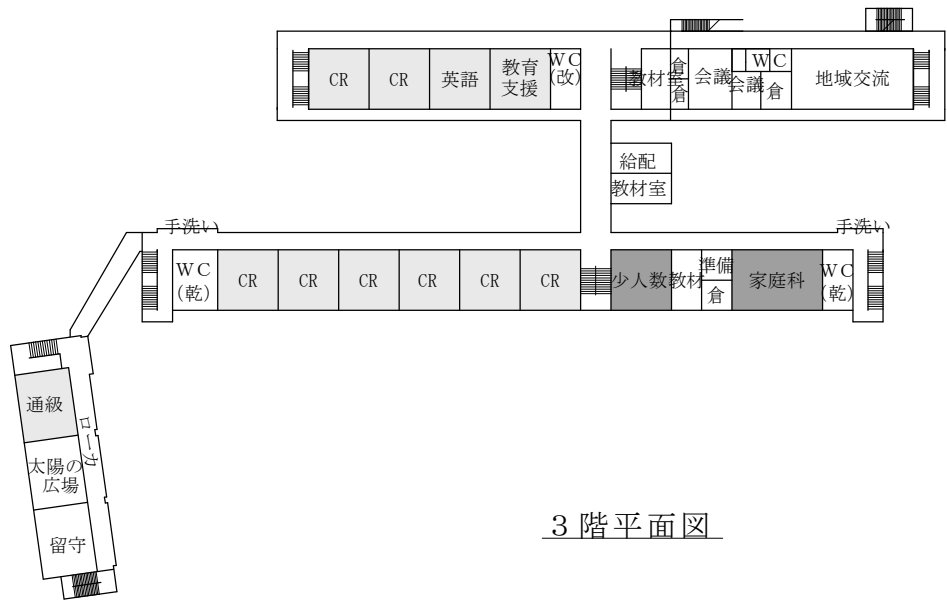


3 階平面図

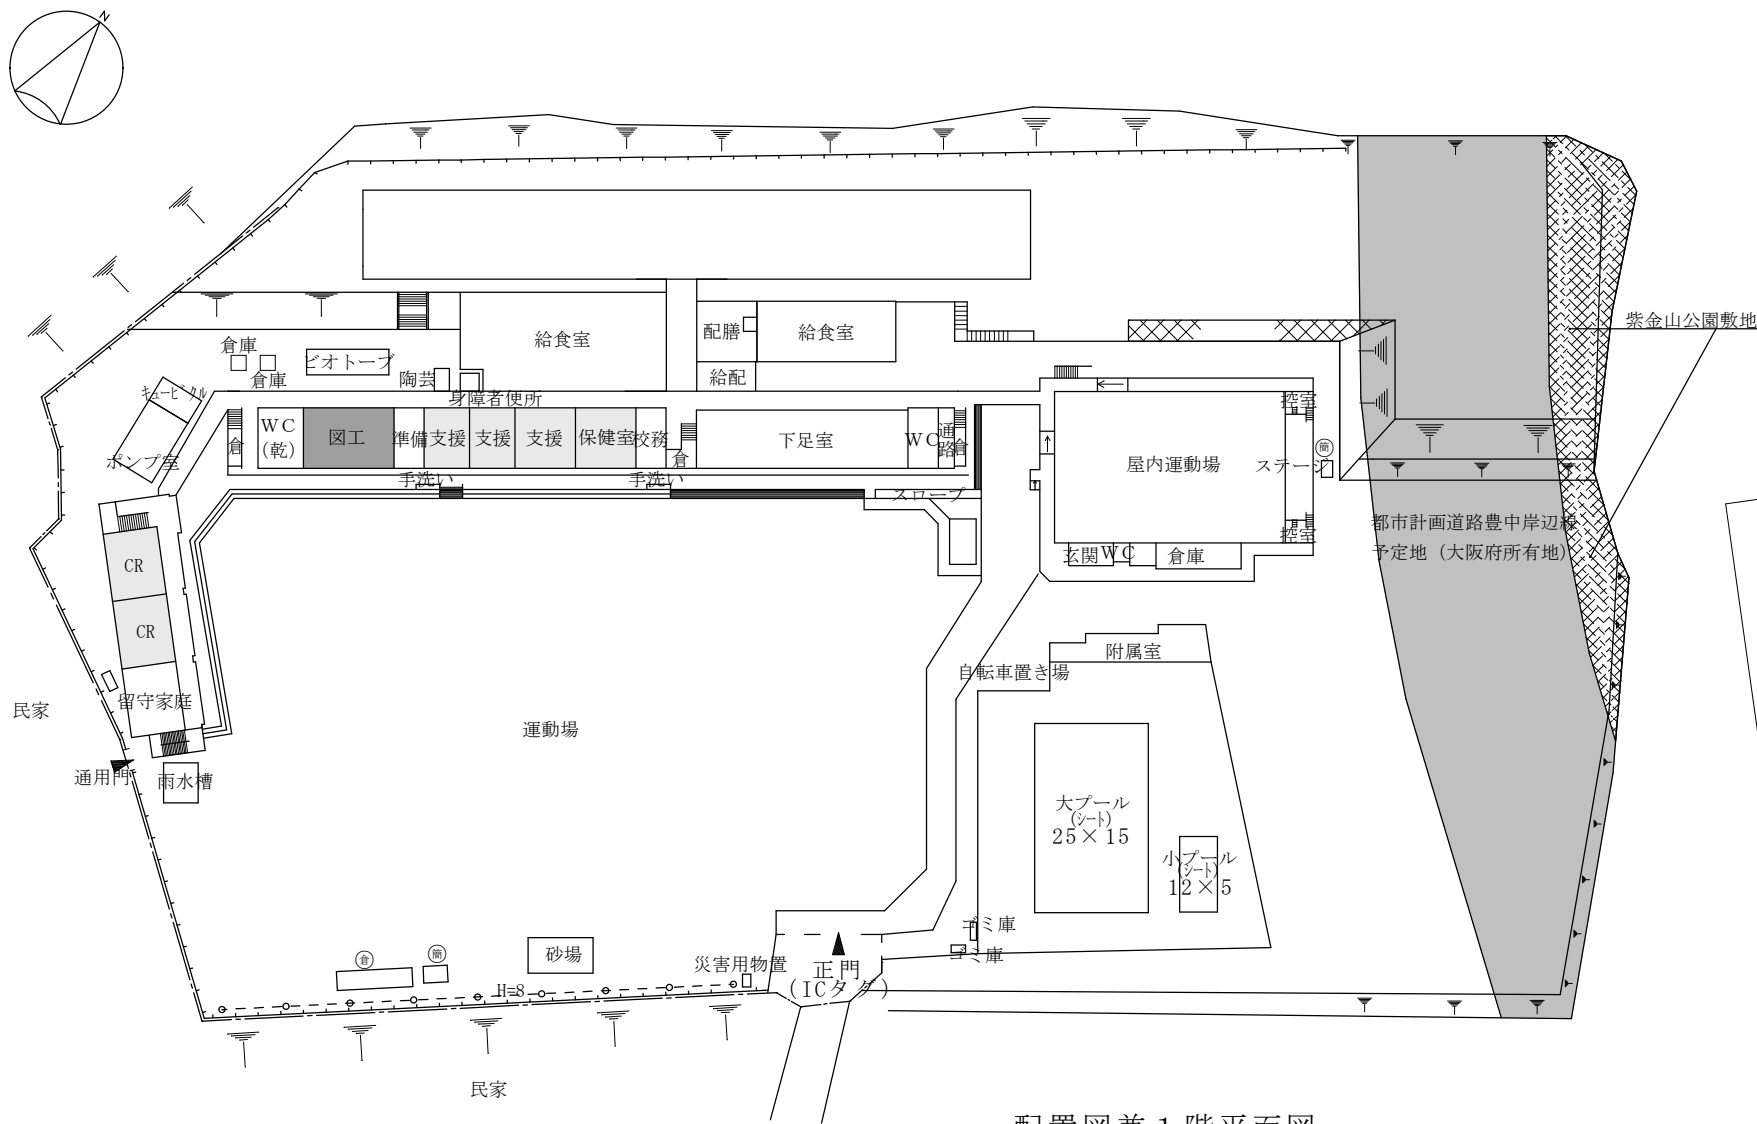

配置図兼 1 階平面図




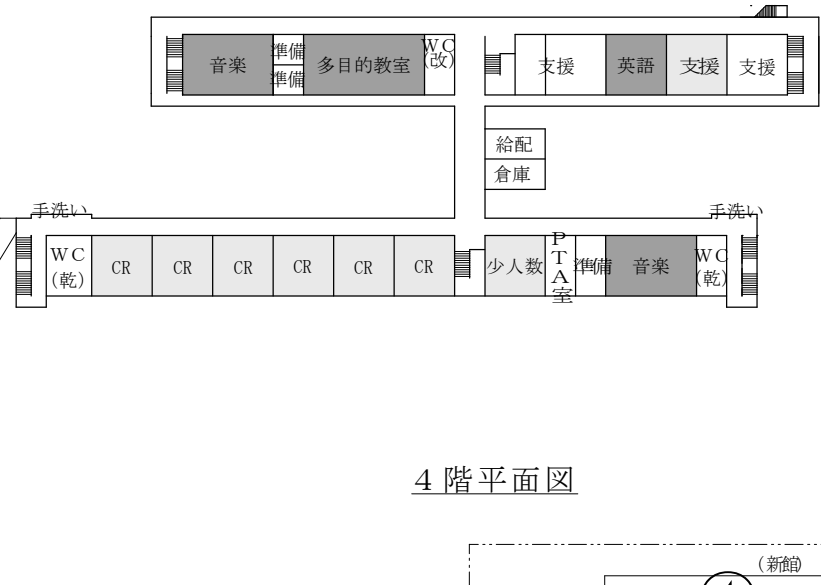


4 階平面図


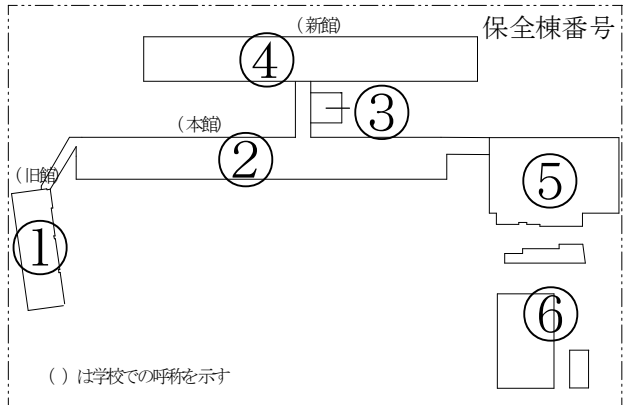


- 従来型エアコン設置教室
- PFIエアコン設置教室



学校名	吹田市立岸部第二小学校		
所在地	吹田市岸部北 4 丁目 1 2 番 1 号		
縮 尺		番号	14

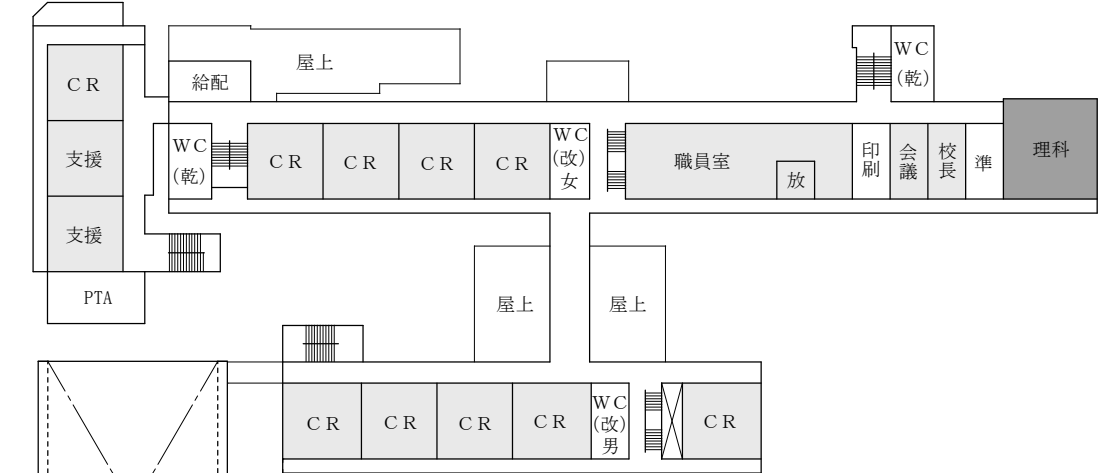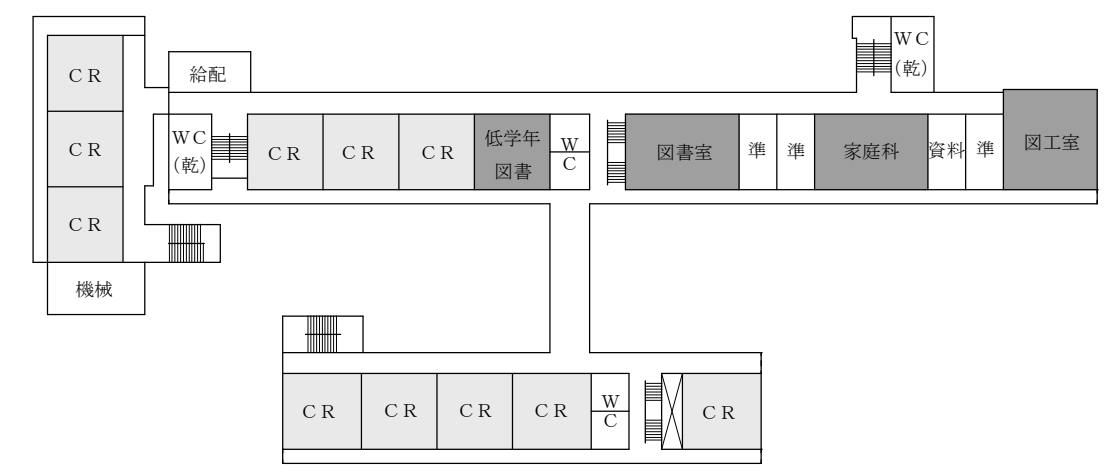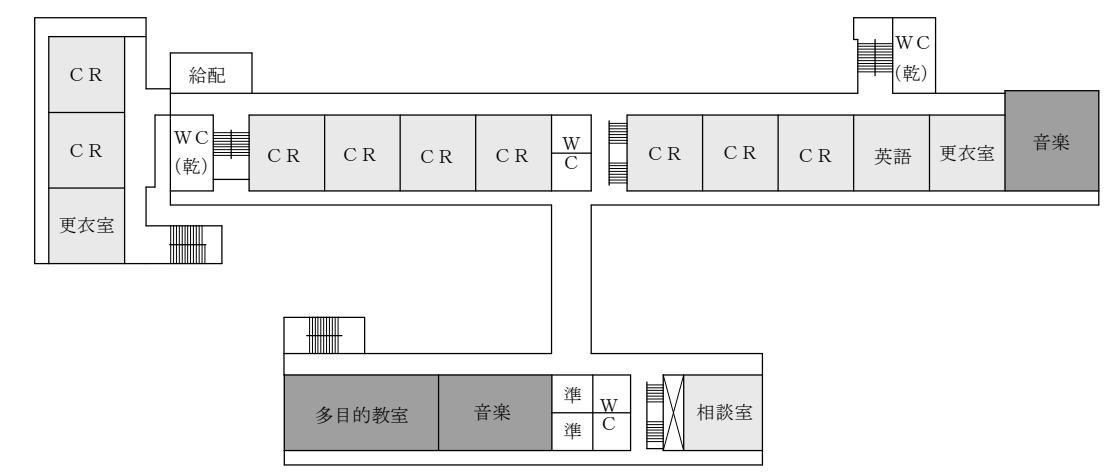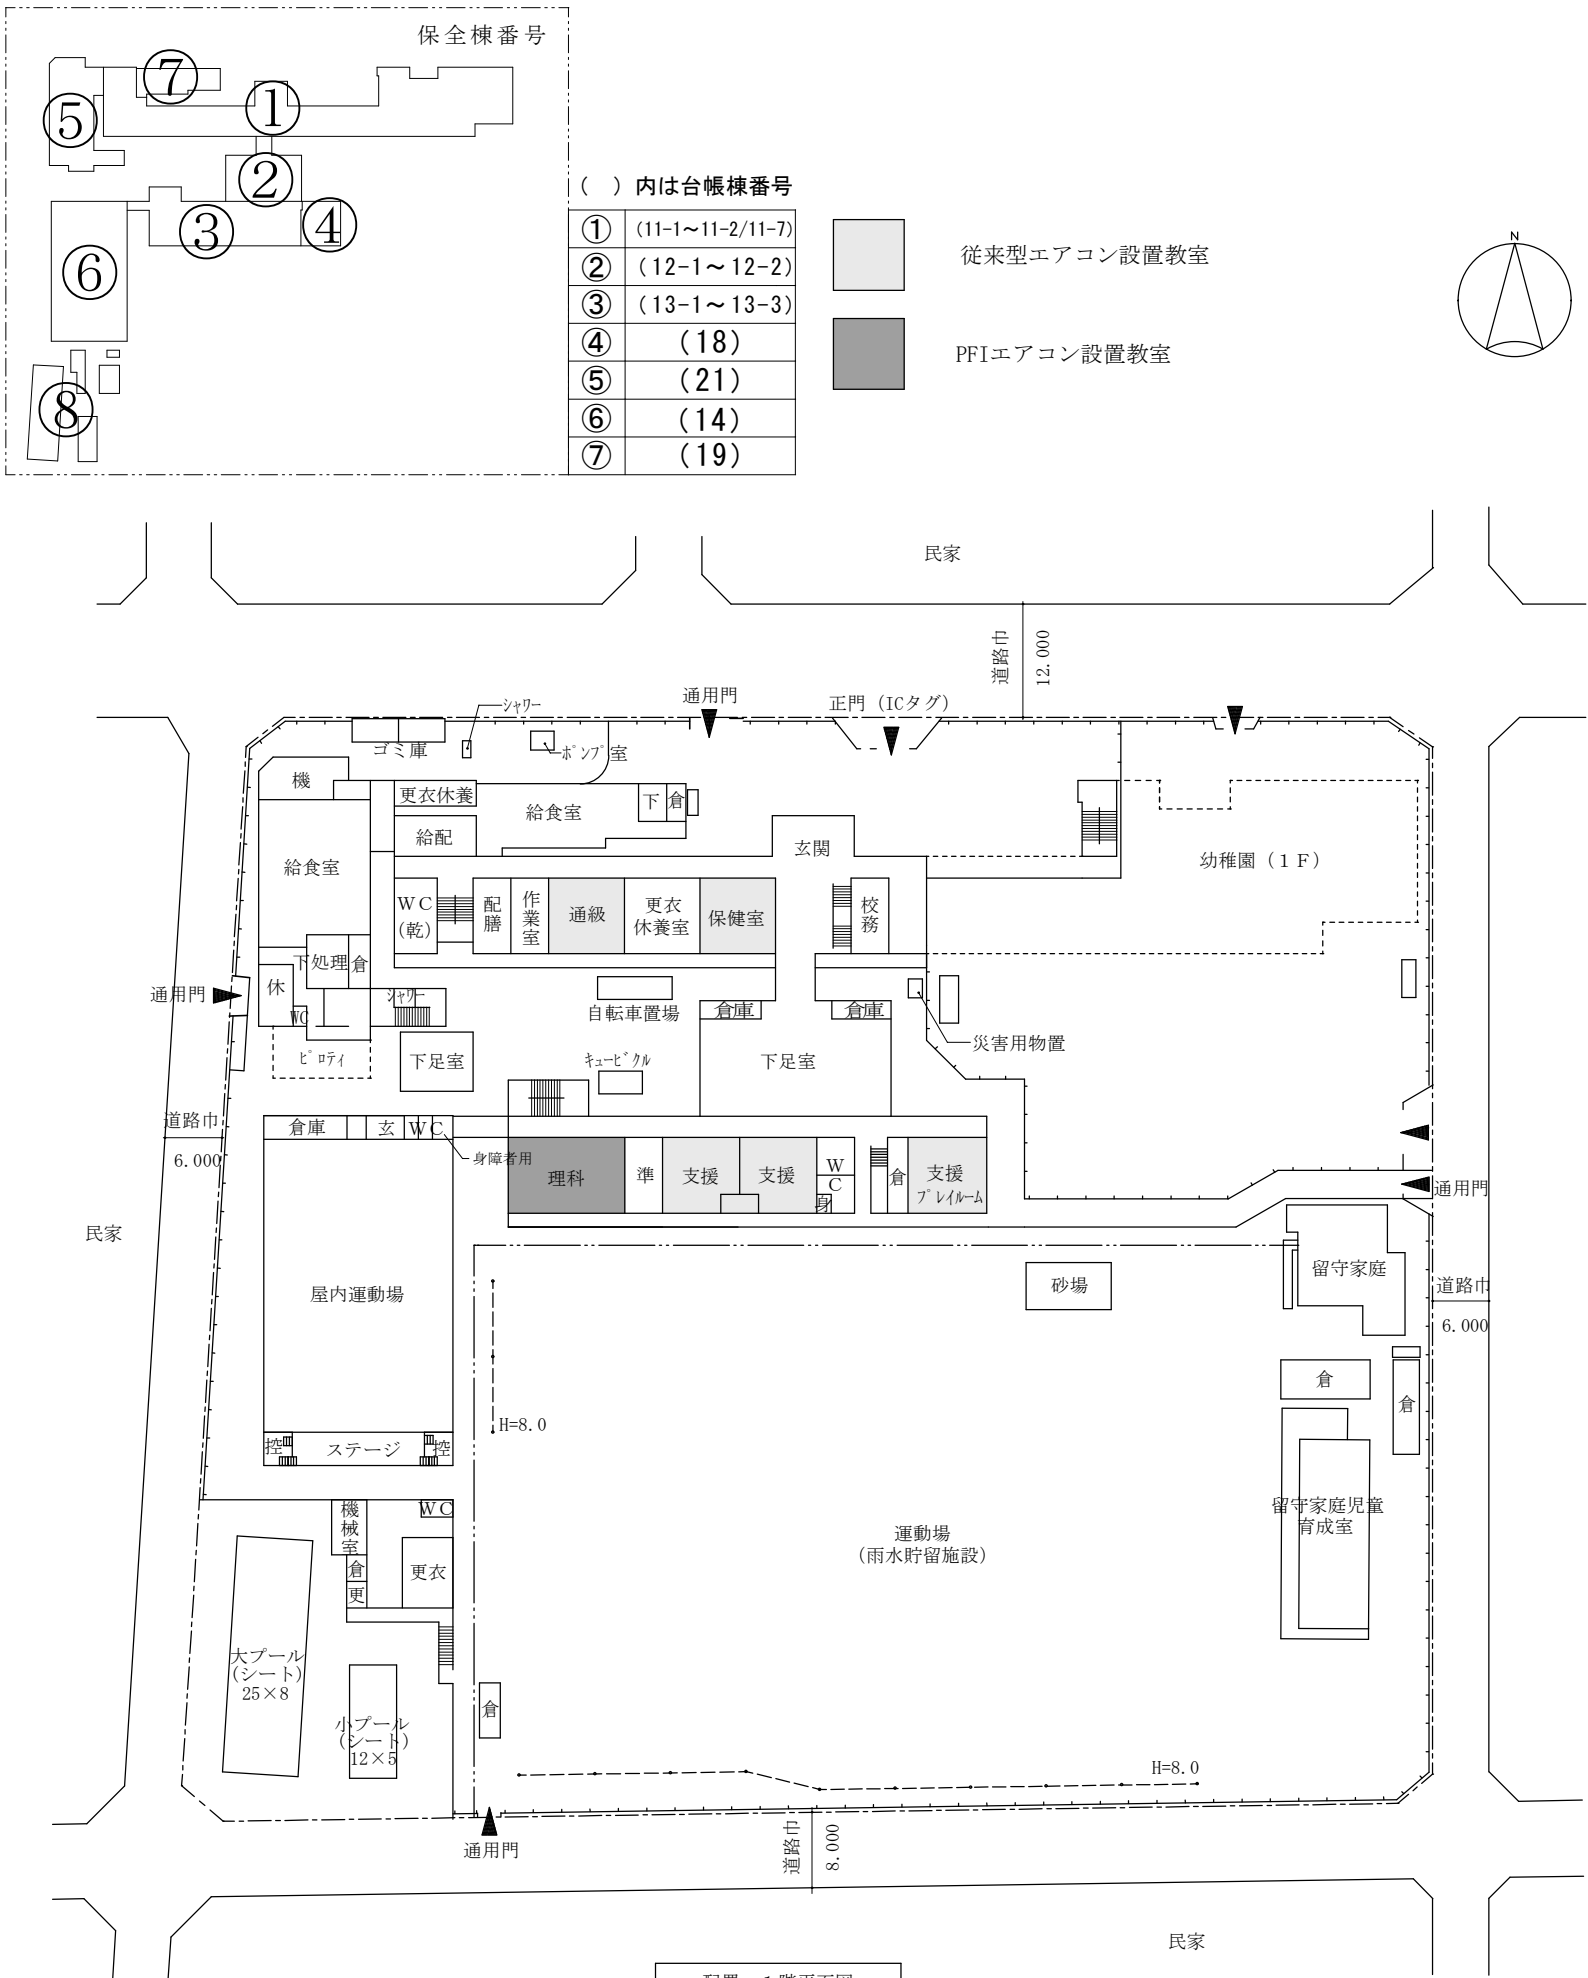



学校名	吹田市立豊津第一小学校		
所在地	吹田市江坂町1丁目15番42号		
縮尺		番号	15

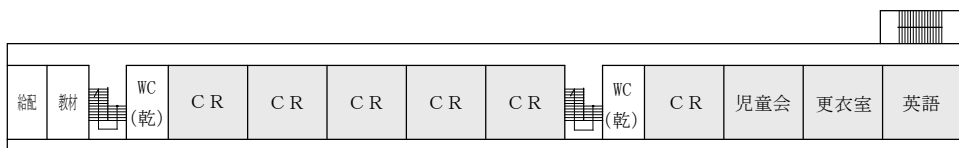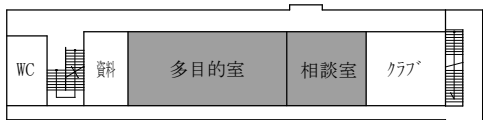


4階平面図

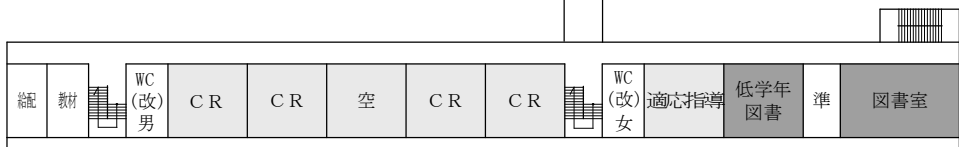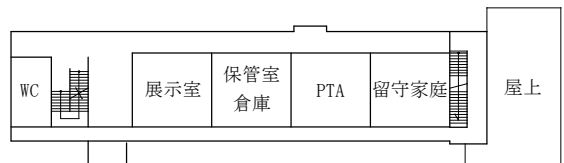


3階平面図

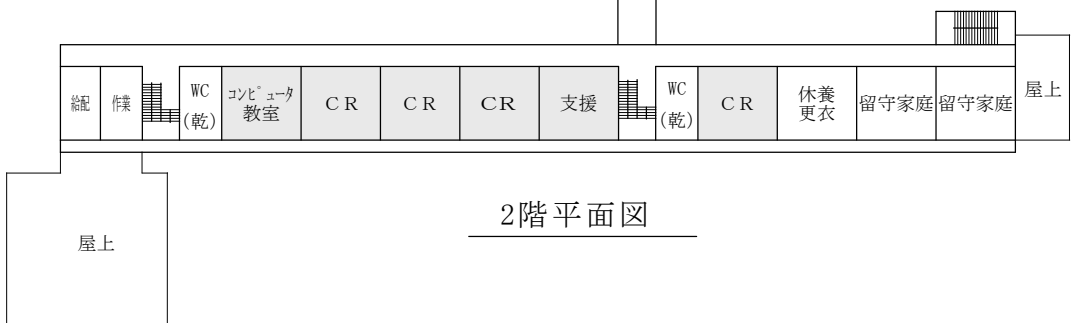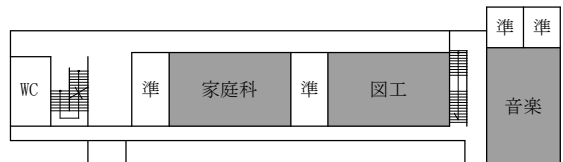

2階平面図

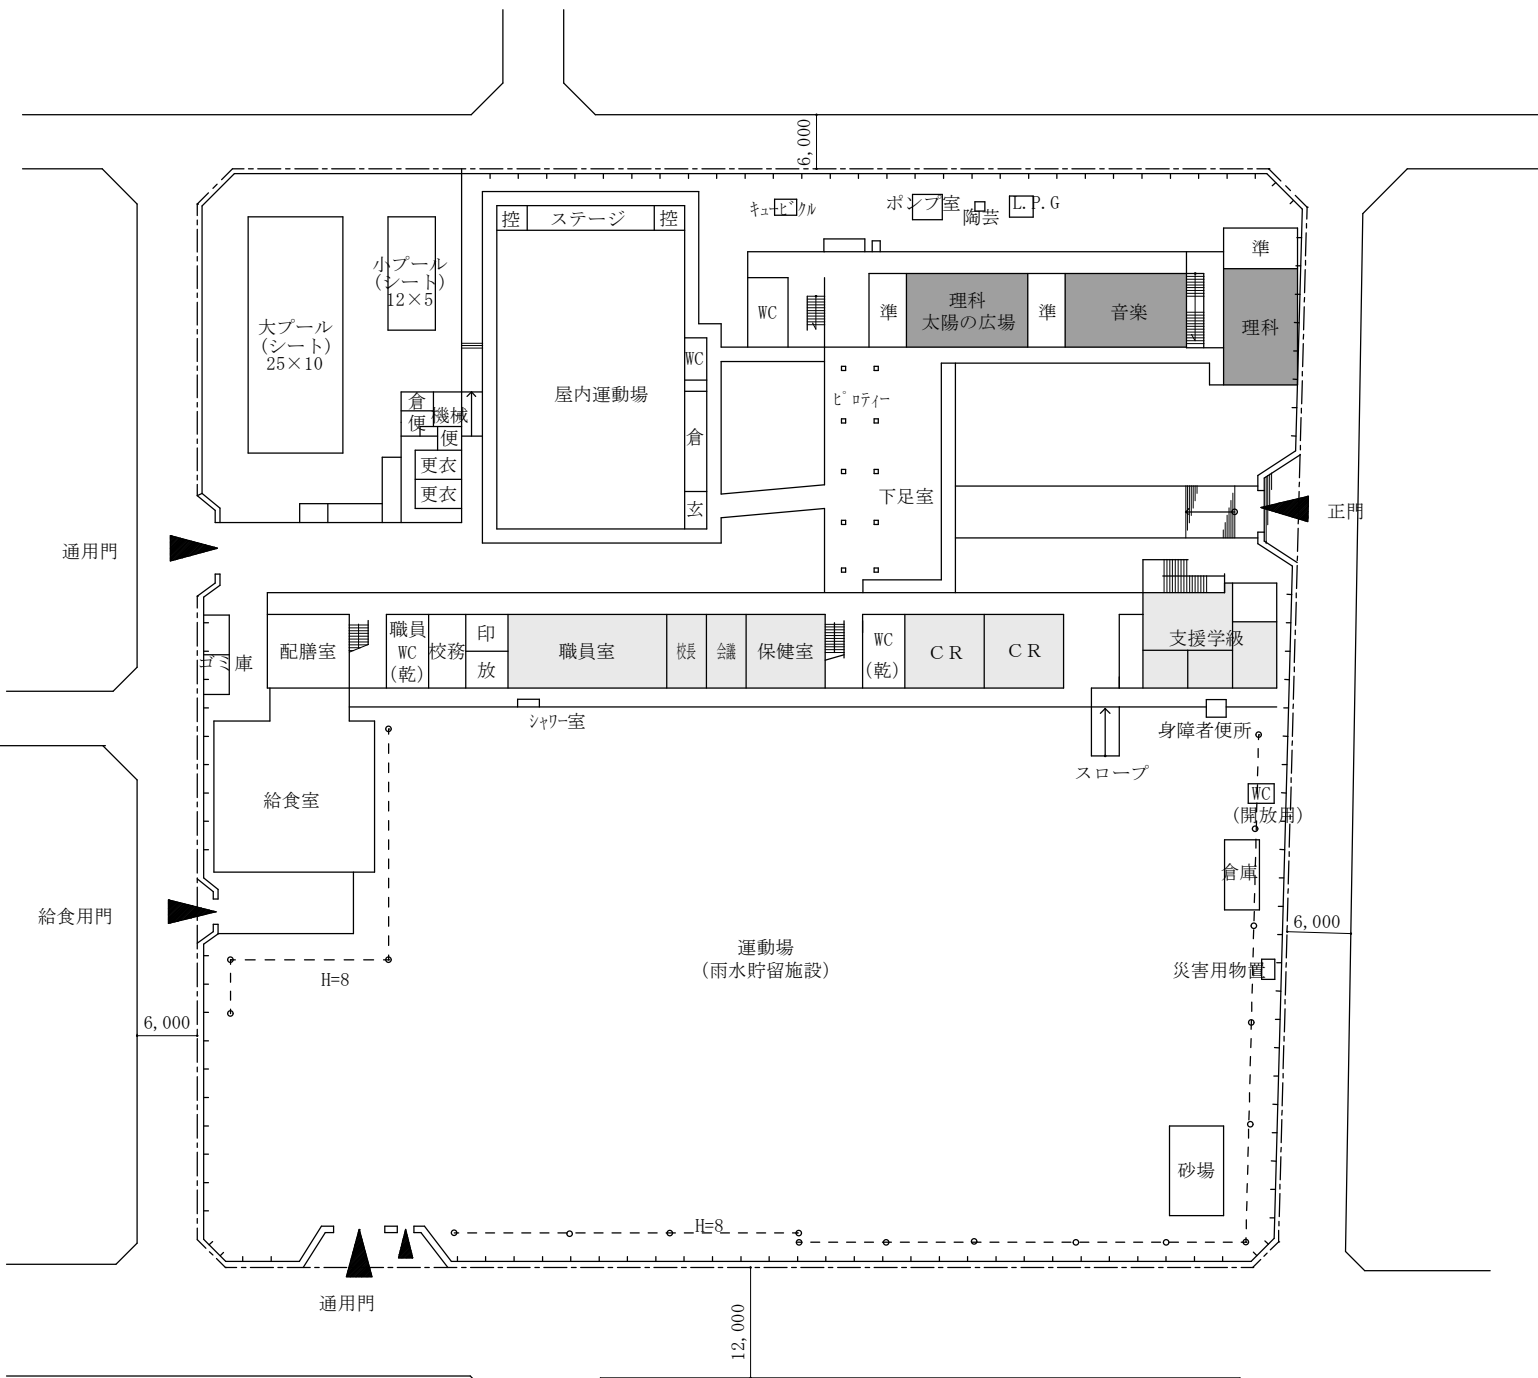

配置図兼1階平面図

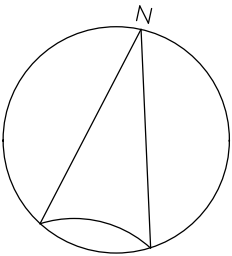


従来型エアコン設置教室



PFIエアコン設置教室



() 内は台帳棟番号

①	(1-1~1-4)
②	(2-1~2-3/2-5~2-6)
③	(4)
④	(16)
⑤	(9)

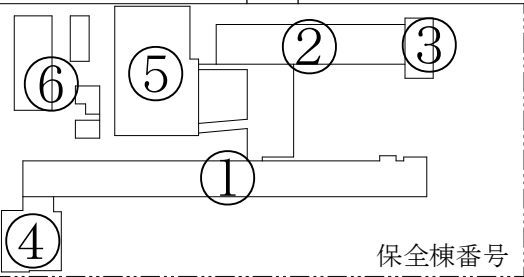


保全棟番号



学校名	吹田市立豊津第二小学校
所在地	吹田市江坂町2丁目5番1号
縮尺	番号 16

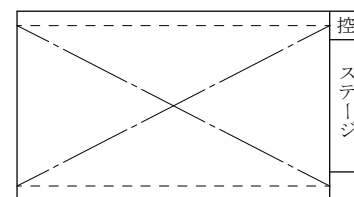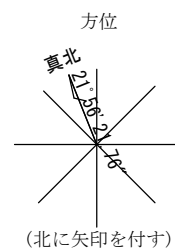


3 階平面図

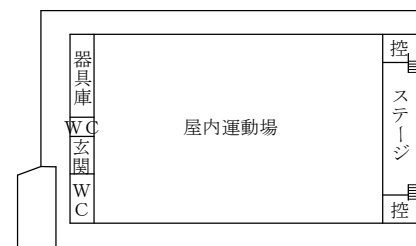


2階平面図

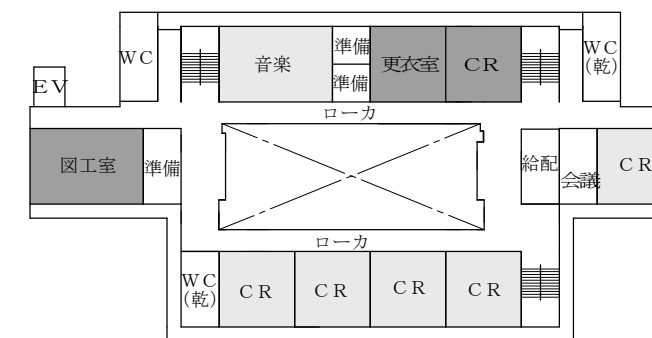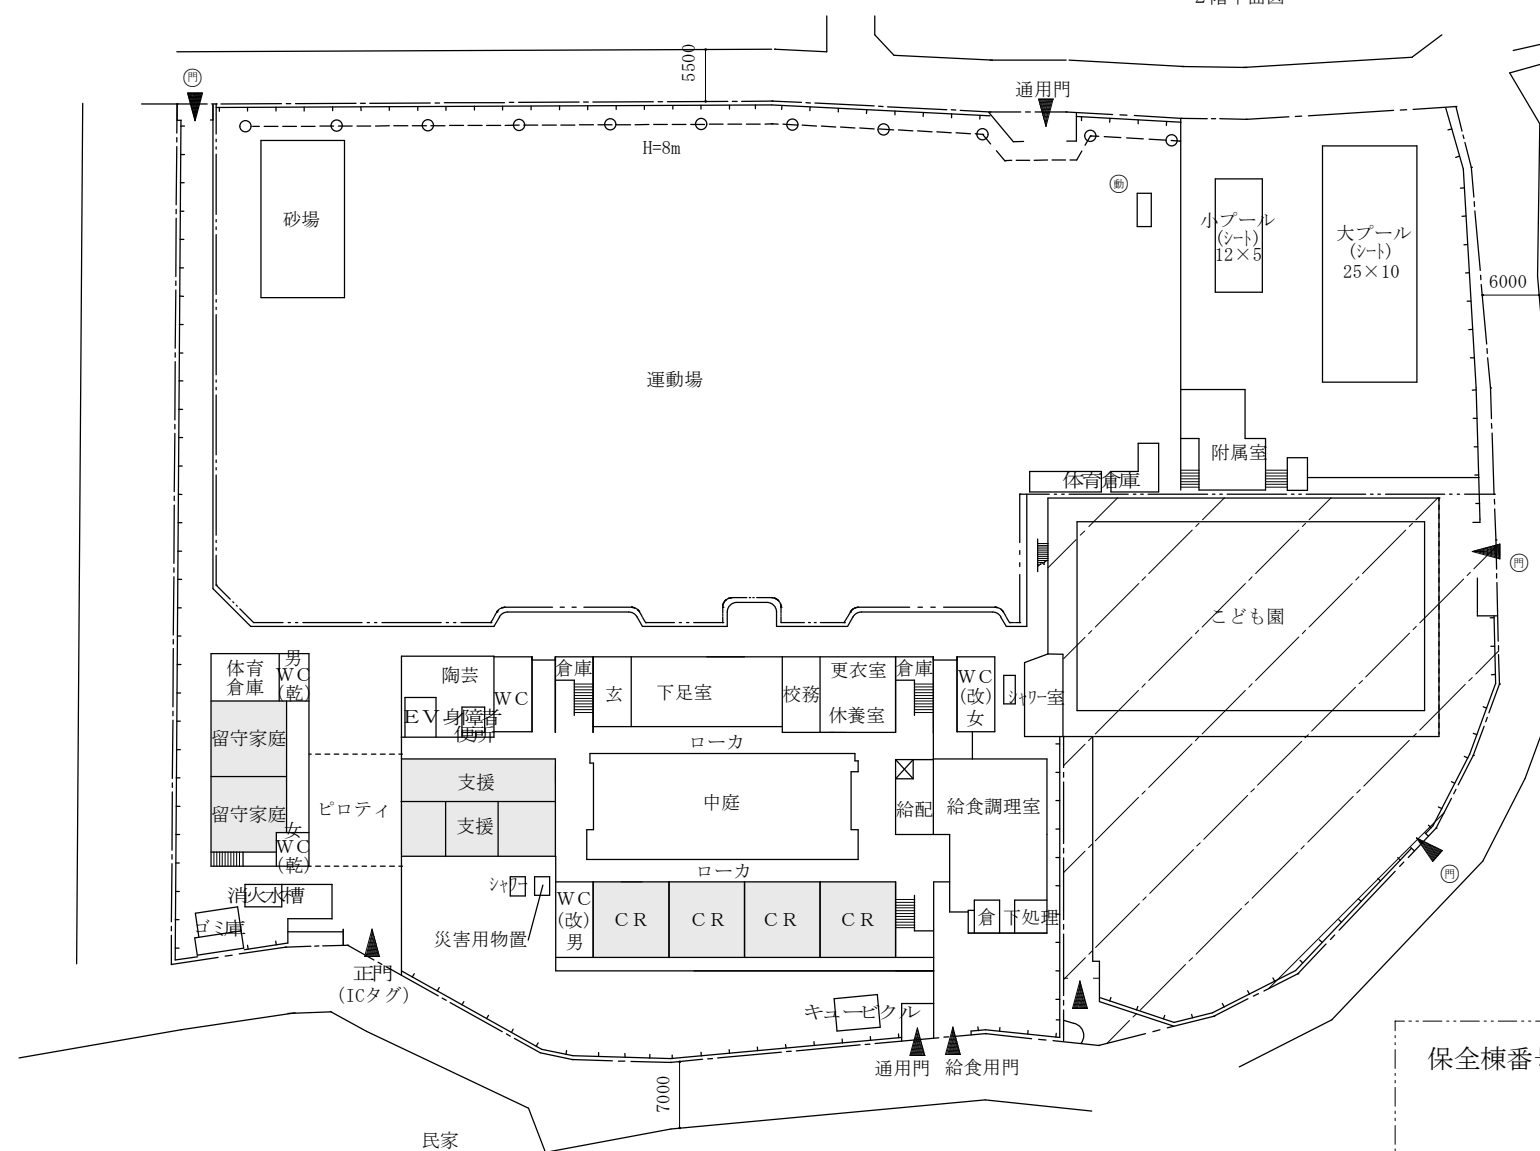


4 階平面図

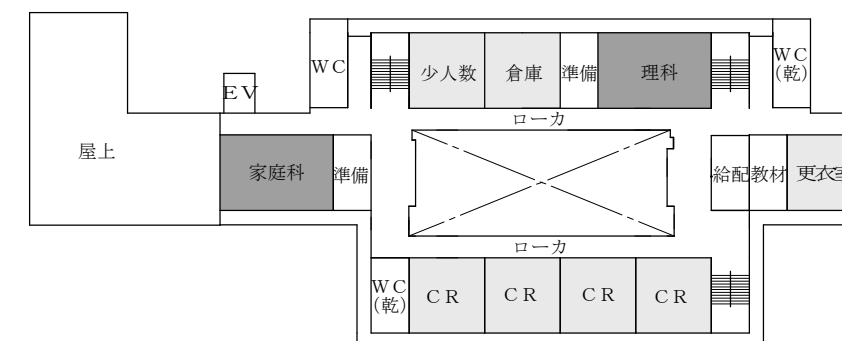

3 階平面図

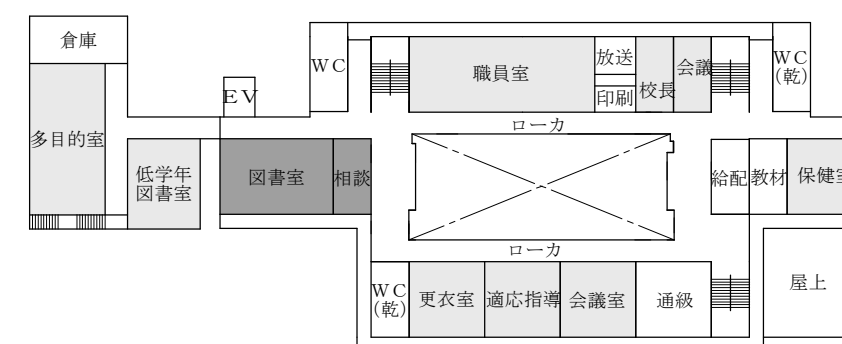

2 階平面図

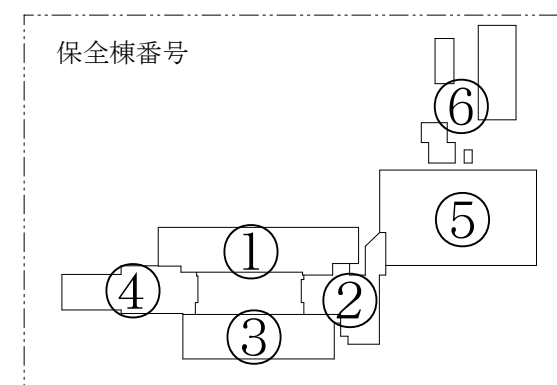

() 内は台帳棟番号



①	(1-1 ~ 1-2)
②	(8-1 ~ 8-2)
③	(9-1 ~ 9-2)
④	(10-1 ~ 10-2)
⑤	(2)

学校名	吹田市立江坂大池小学校		
所在地	吹田市江坂町3丁目13番1号		
縮 尺		番号	17

従来型エアコン設置教室

PFIエアコン設置教室

配置図兼1階平面図

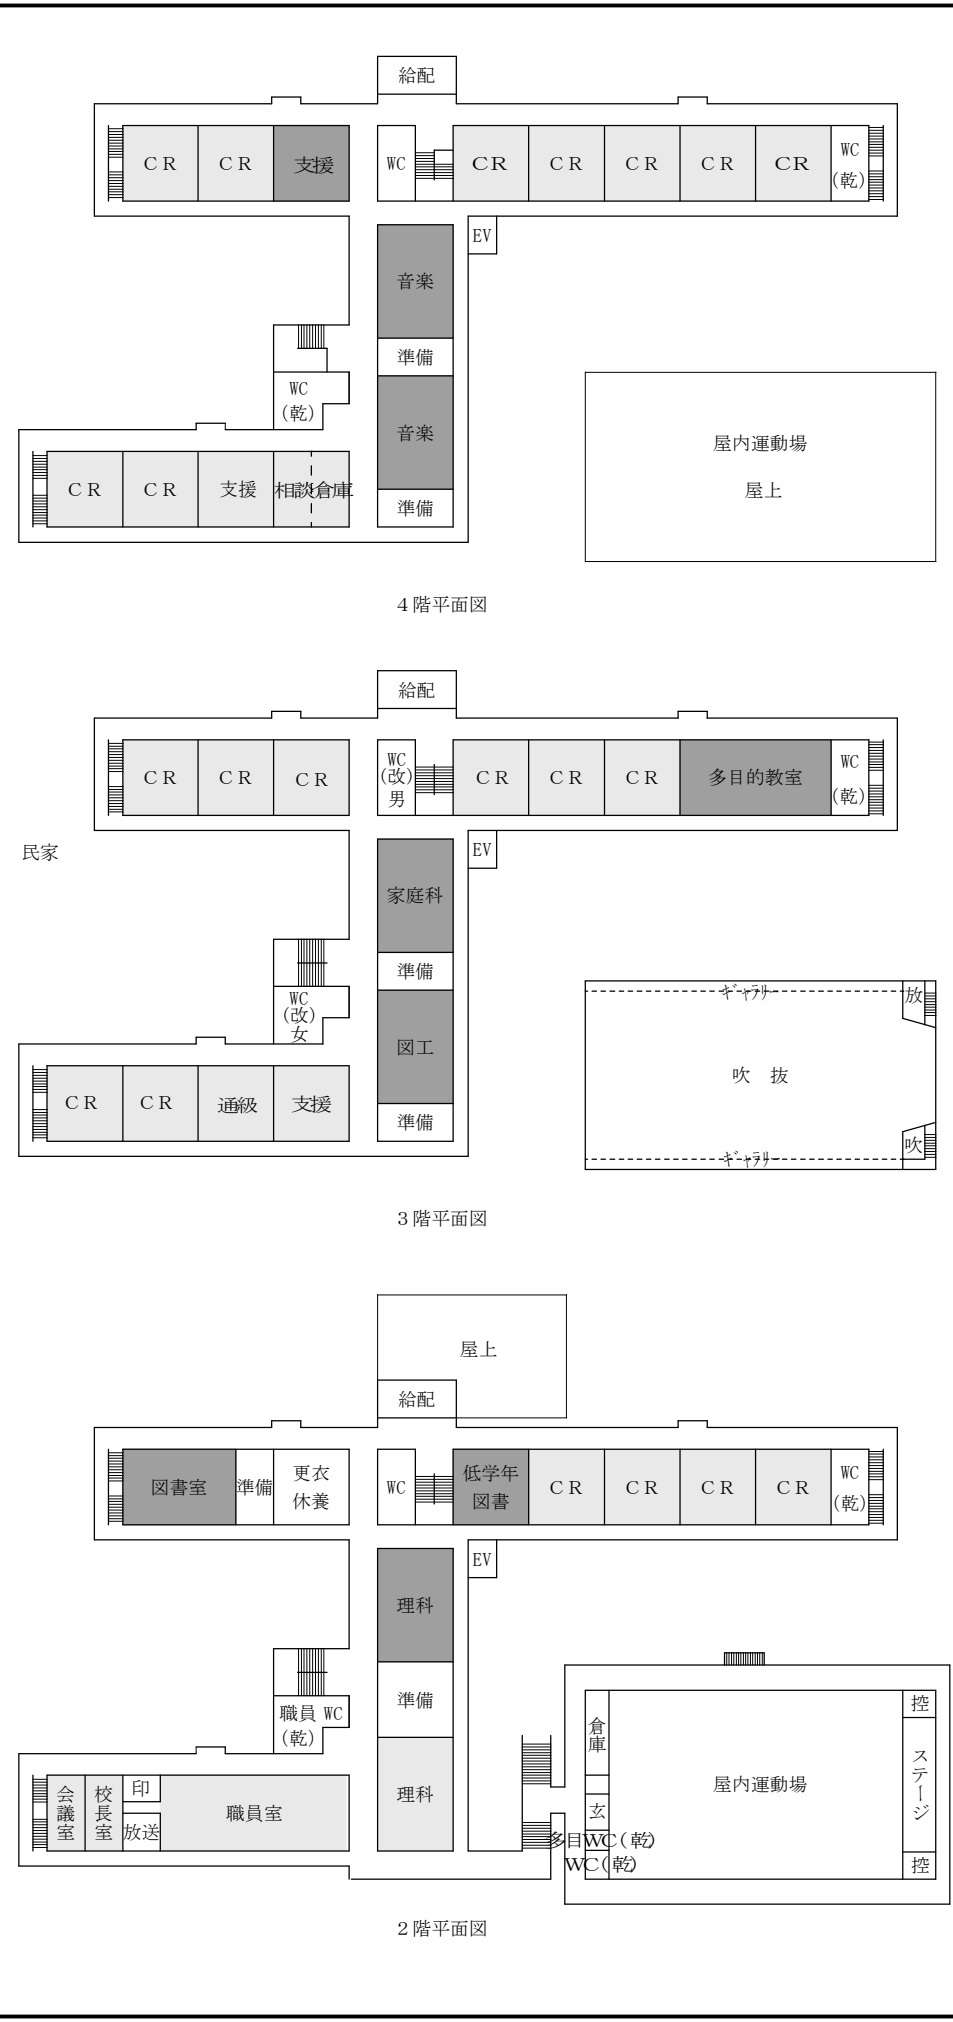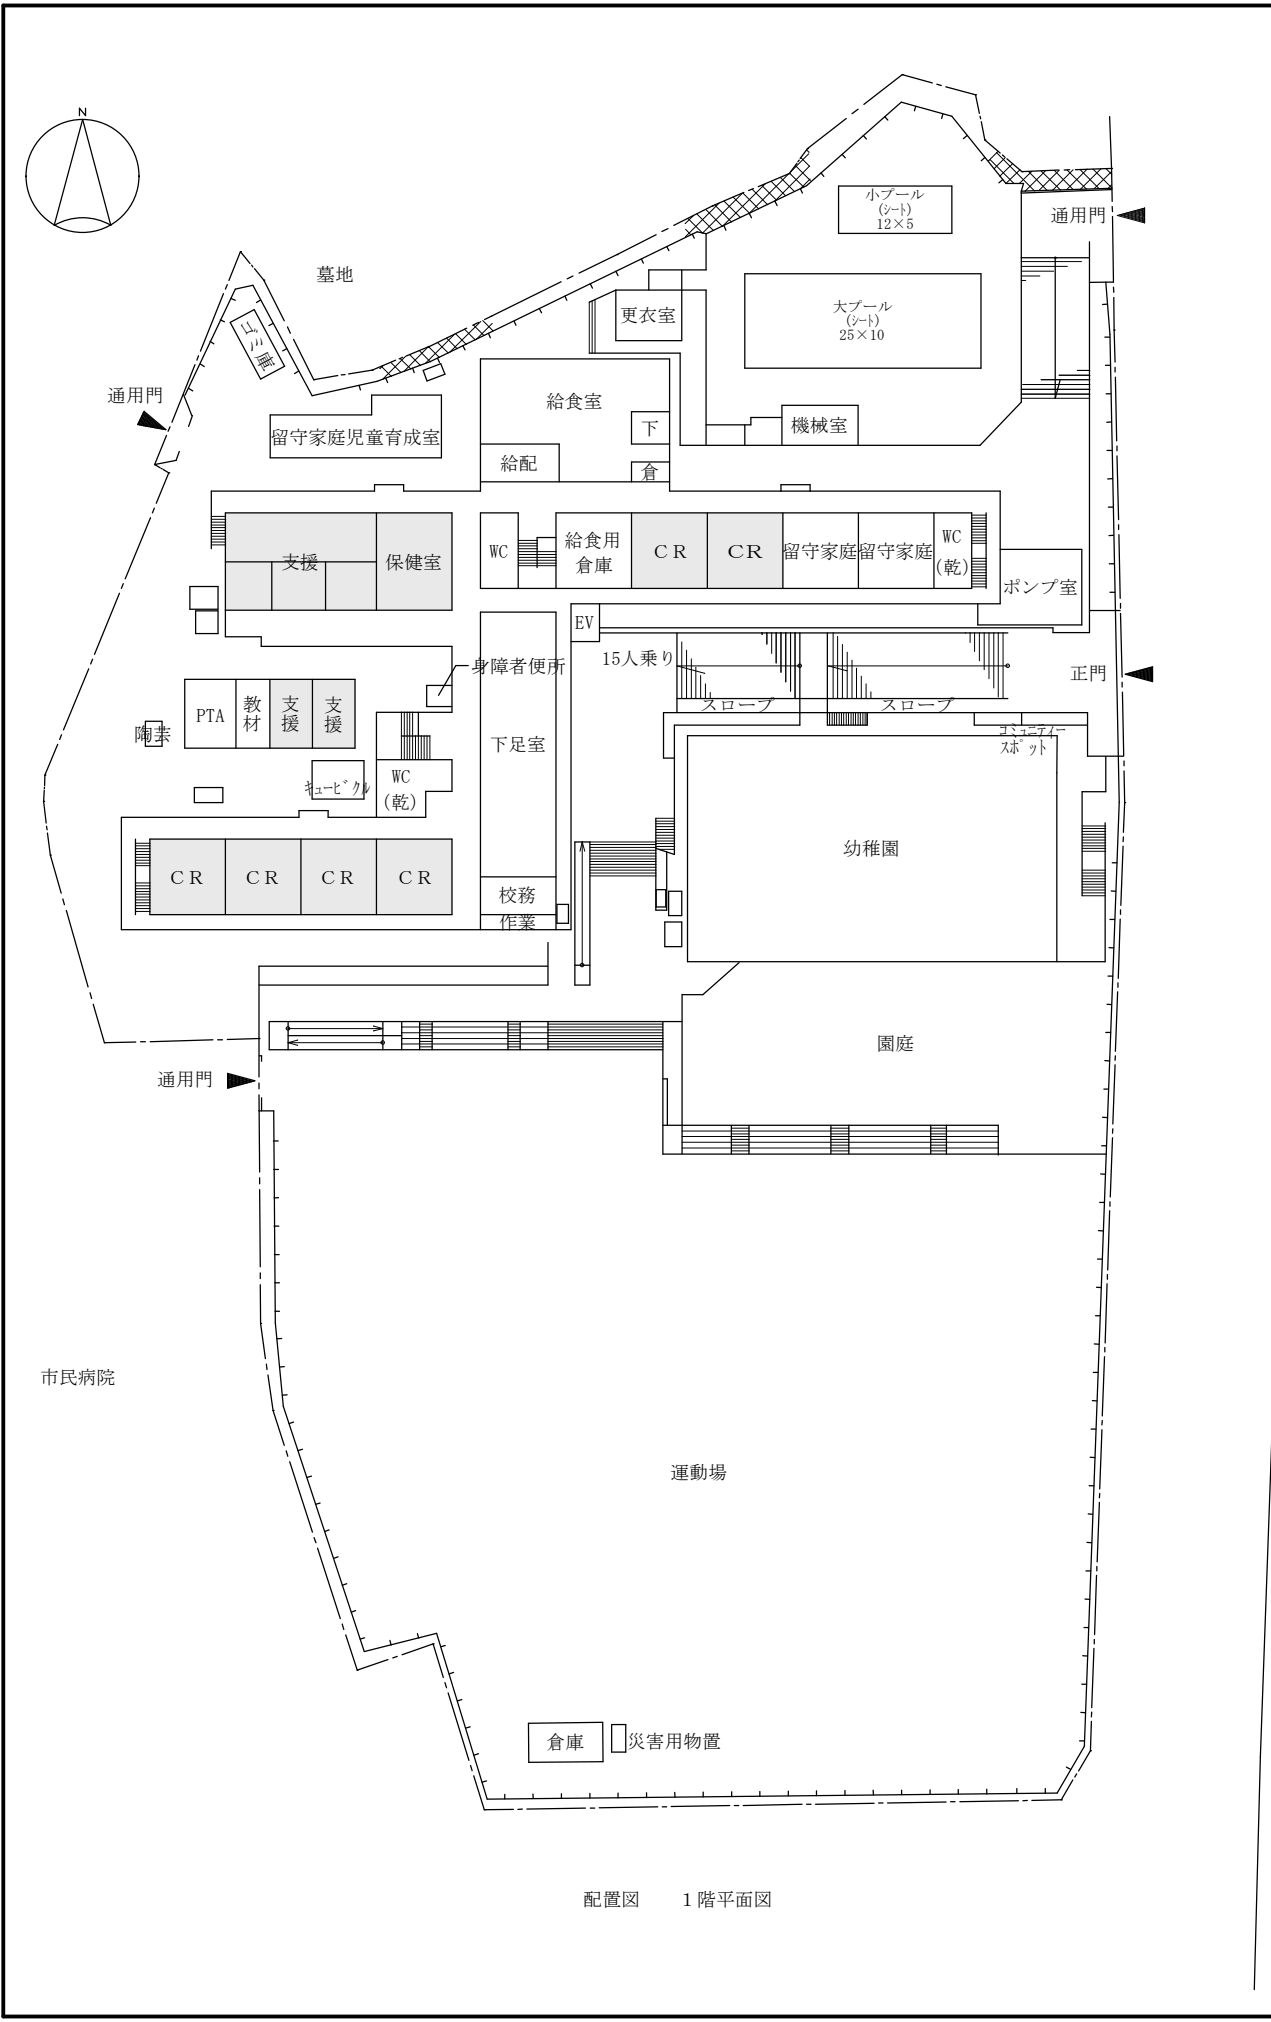

従来型エアコン設置教室


PFIエアコン設置教室

() 内は台帳棟番号


①	(1)
②	(4)
③	(11)
④	(2)
⑤	(9)

保全棟番号


学校名	吹田市立片山小学校		
所在地	吹田市朝日が丘町16番1号		
縮尺		番号	19

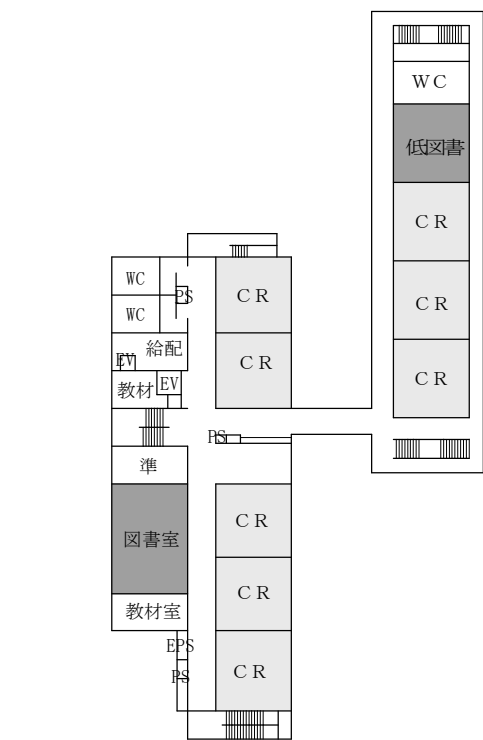


3階平面図

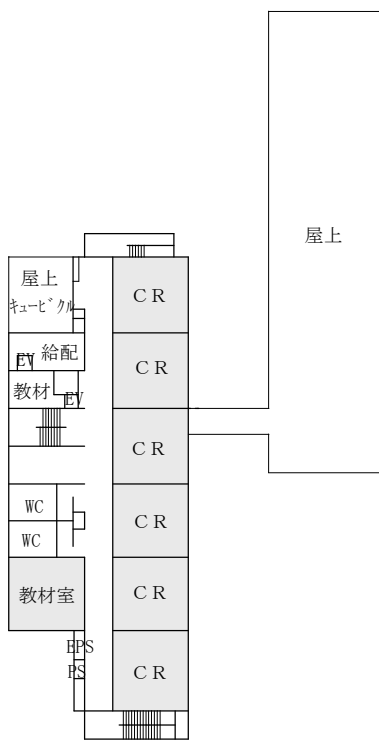


4階平面図

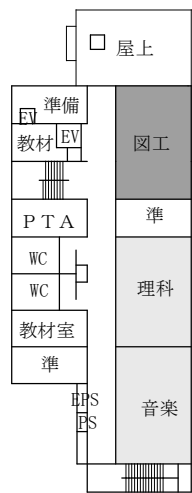




5階平面図

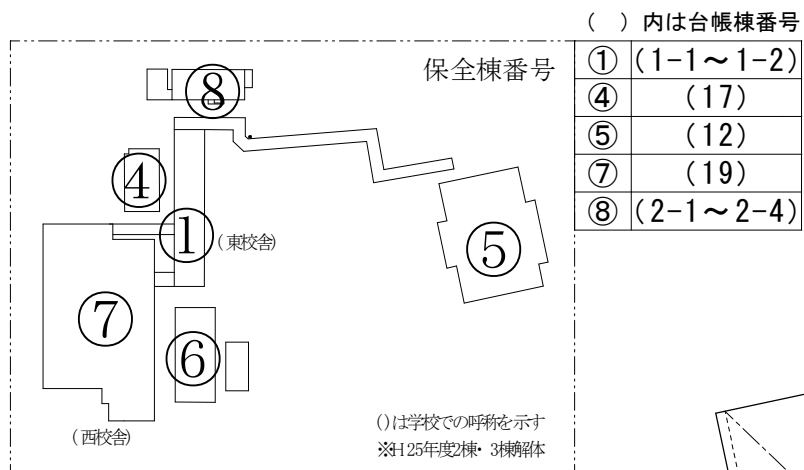

2階平面図

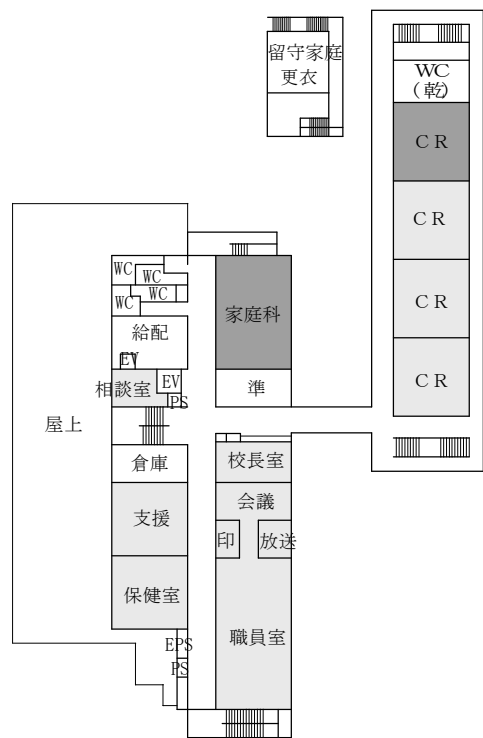

2階平面図

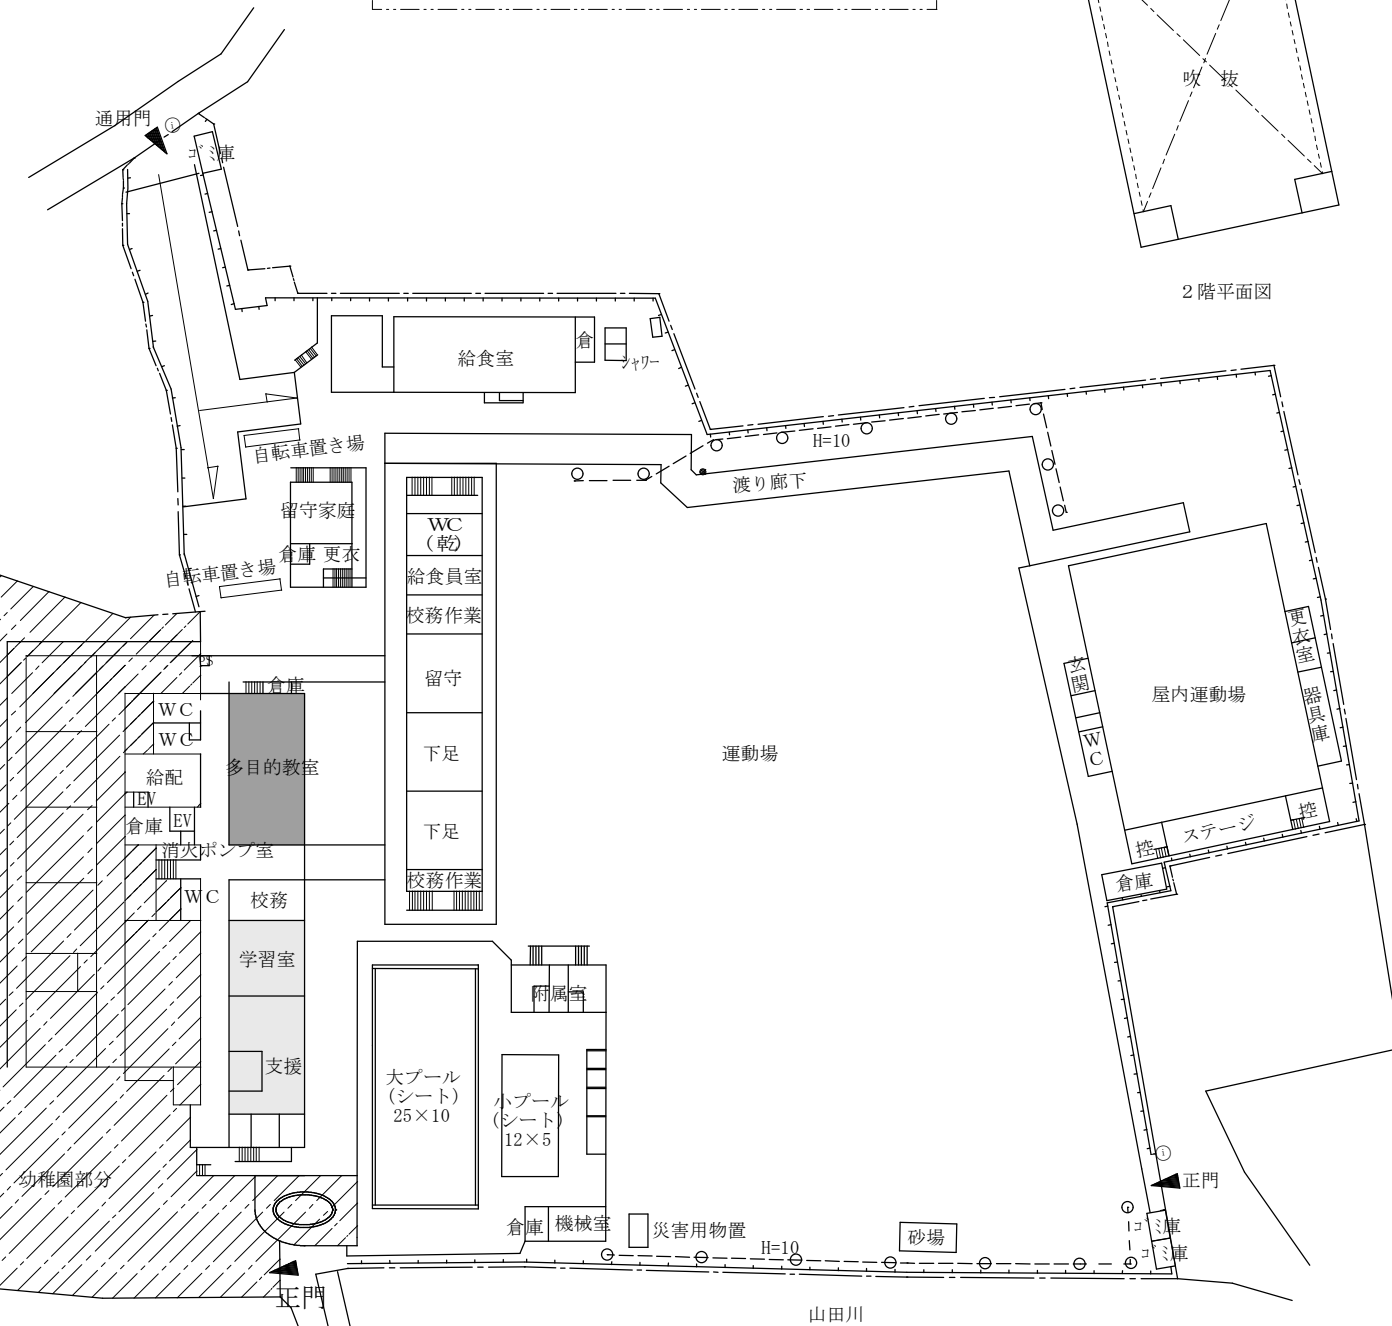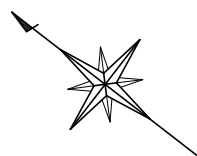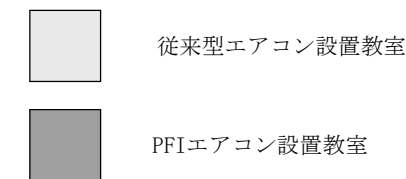

配置図兼1階平面図

学校名	吹田市立山田第一小学校		
所在地	吹田市山田東2丁目3番2号		
縮尺		番号	20