



参考図面

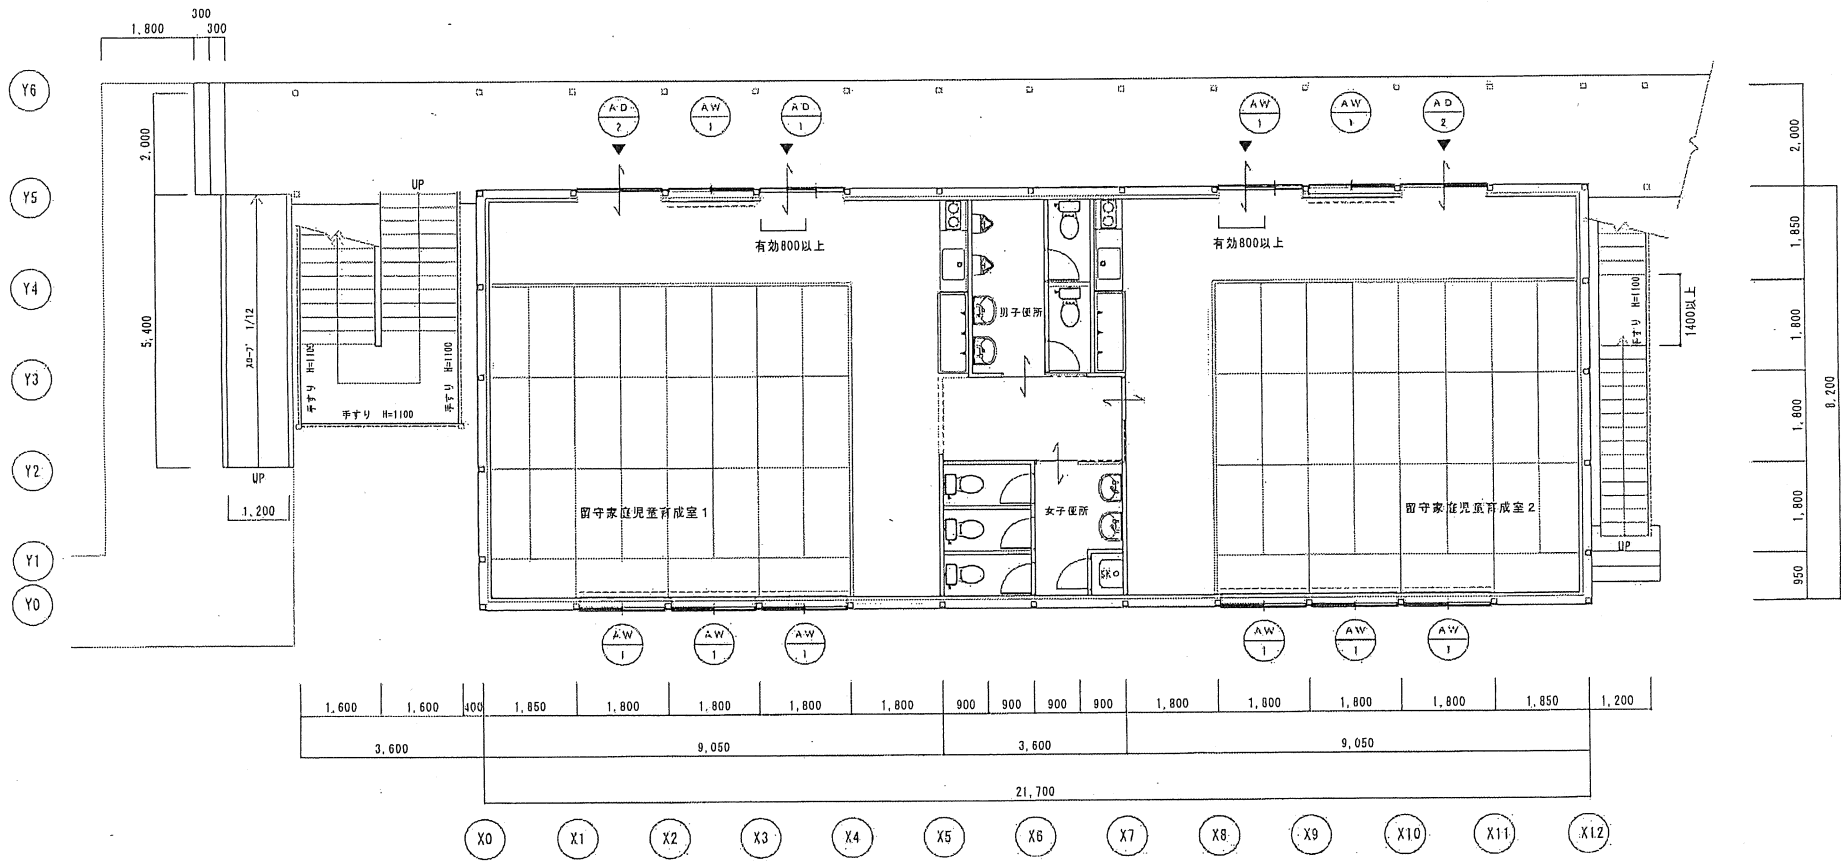

工事名称 吹田市立古江台留守家庭児童育成室A棟		図面番号 001
図面名称 1階平面図	縮尺 1/100	



参考図面

Y6
Y5
Y4
Y3
Y2
Y1
Y0

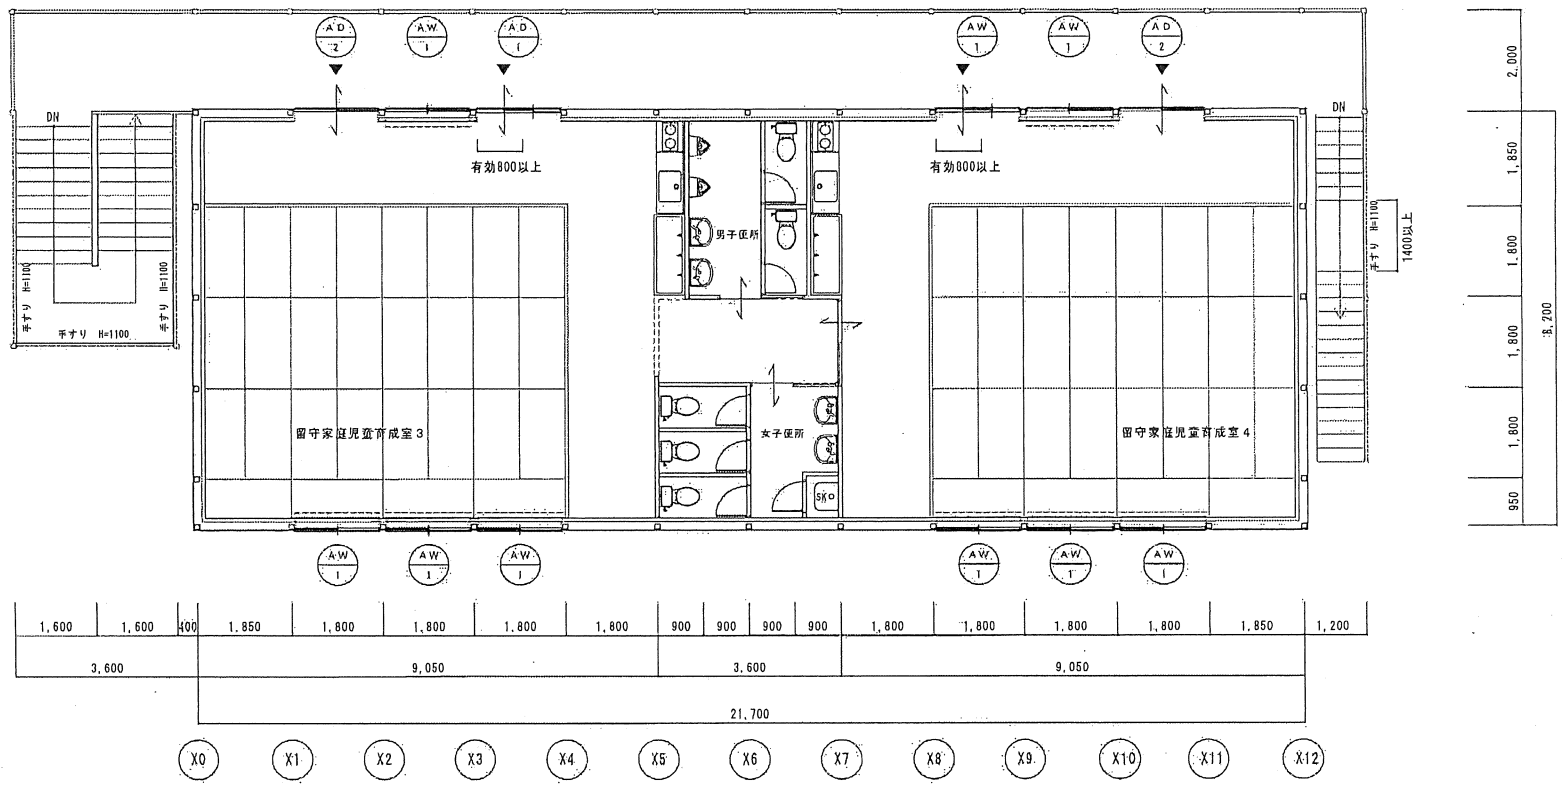



工事名称		吹田市立古江台留守家庭児童育成室A棟		図面番号
図面名称		2階平面図		
縮尺			1/100	
				002

参考図面

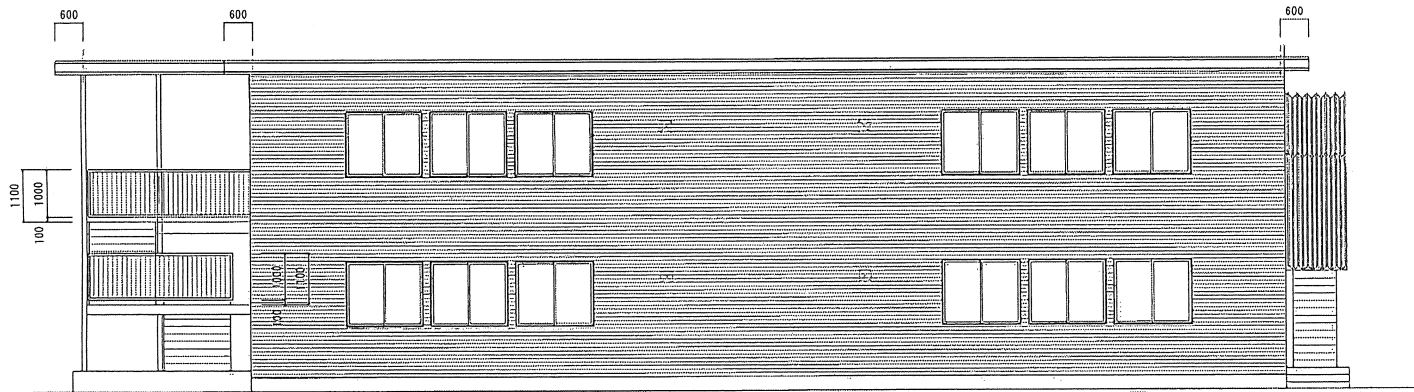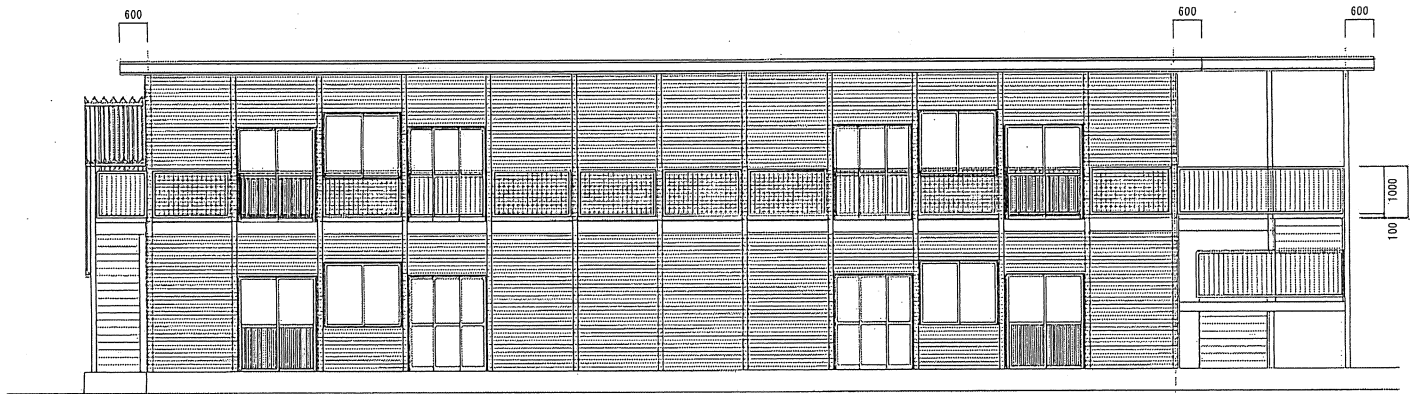


工事名称	吹田市立古江台留守家庭児童育成室A棟	図面番号	003
図面名称	立面図	縮尺	

参考図面

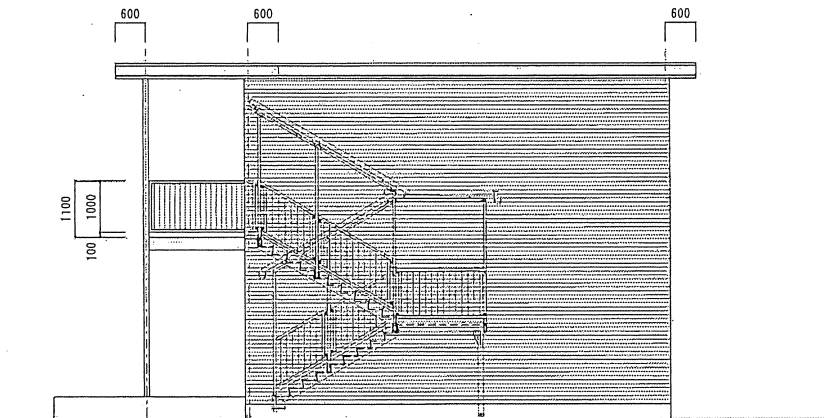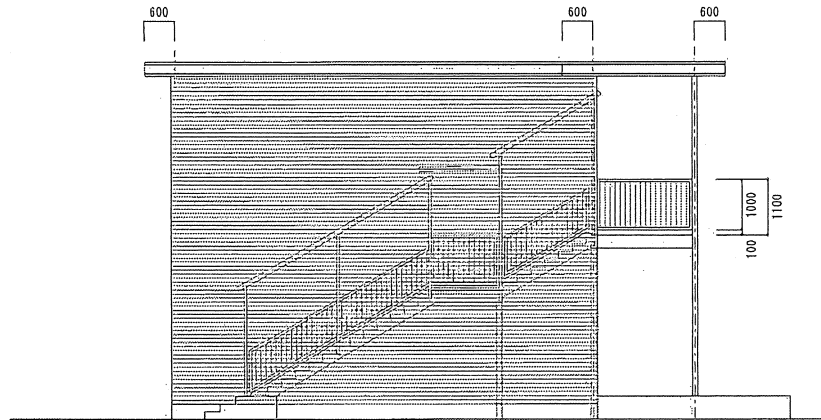

工事名称 吹田市立古江台留守家庭児童育成室A棟		図面番号 004
図面名称 立面図	縮尺 1/100	

参考図面

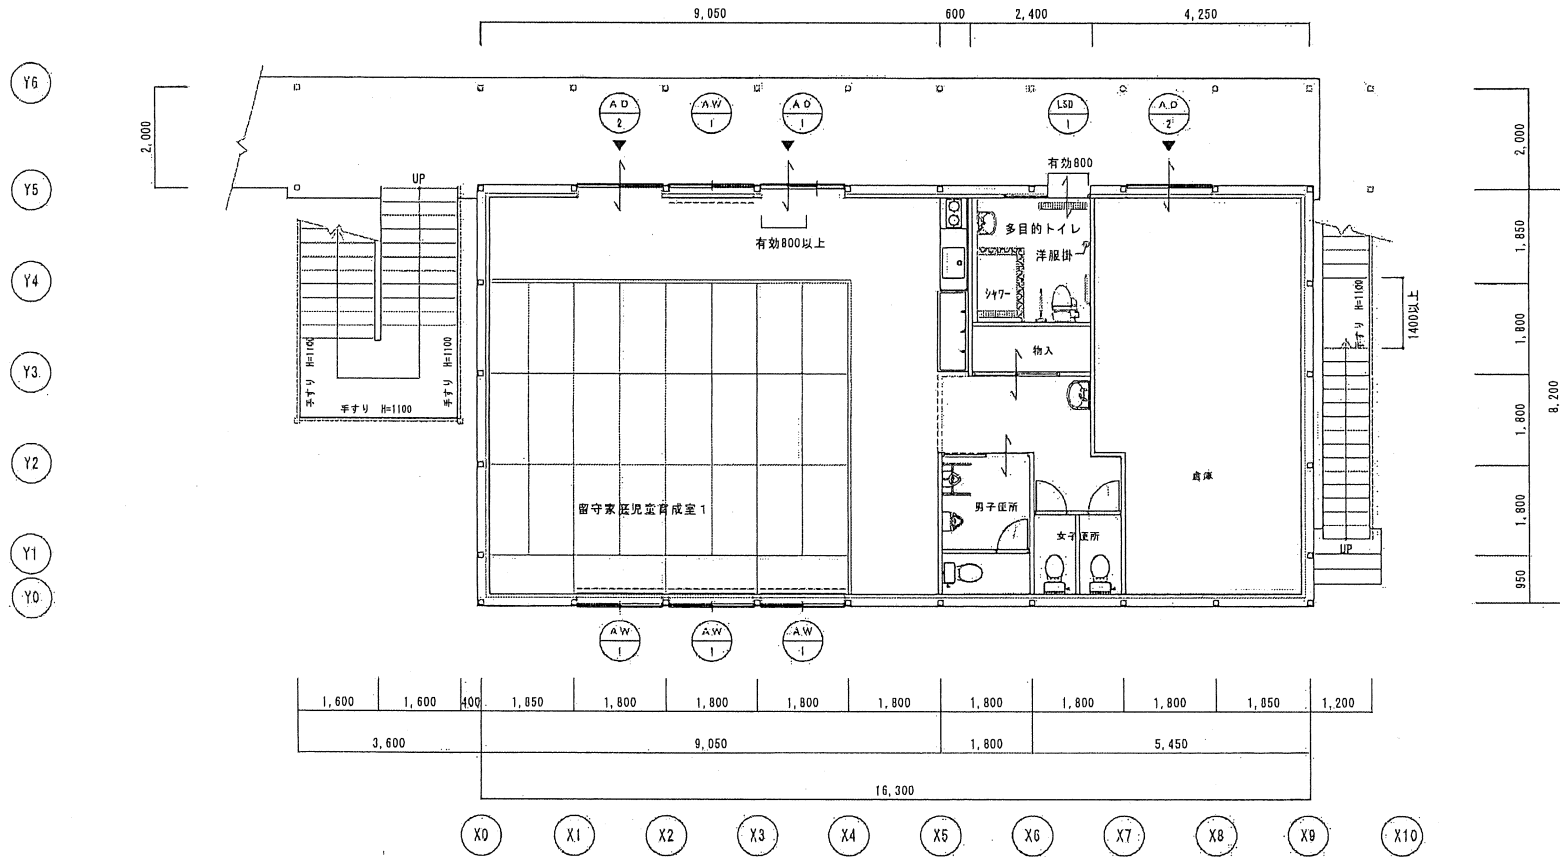

工事名称 吹田市立古江台留守家庭児童育成室B棟		図面番号
図面名称 1階平面図		縮尺 1/100
		101

参考図面

Y6

Y5


Y4

Y3

Y2



Y1

Y0

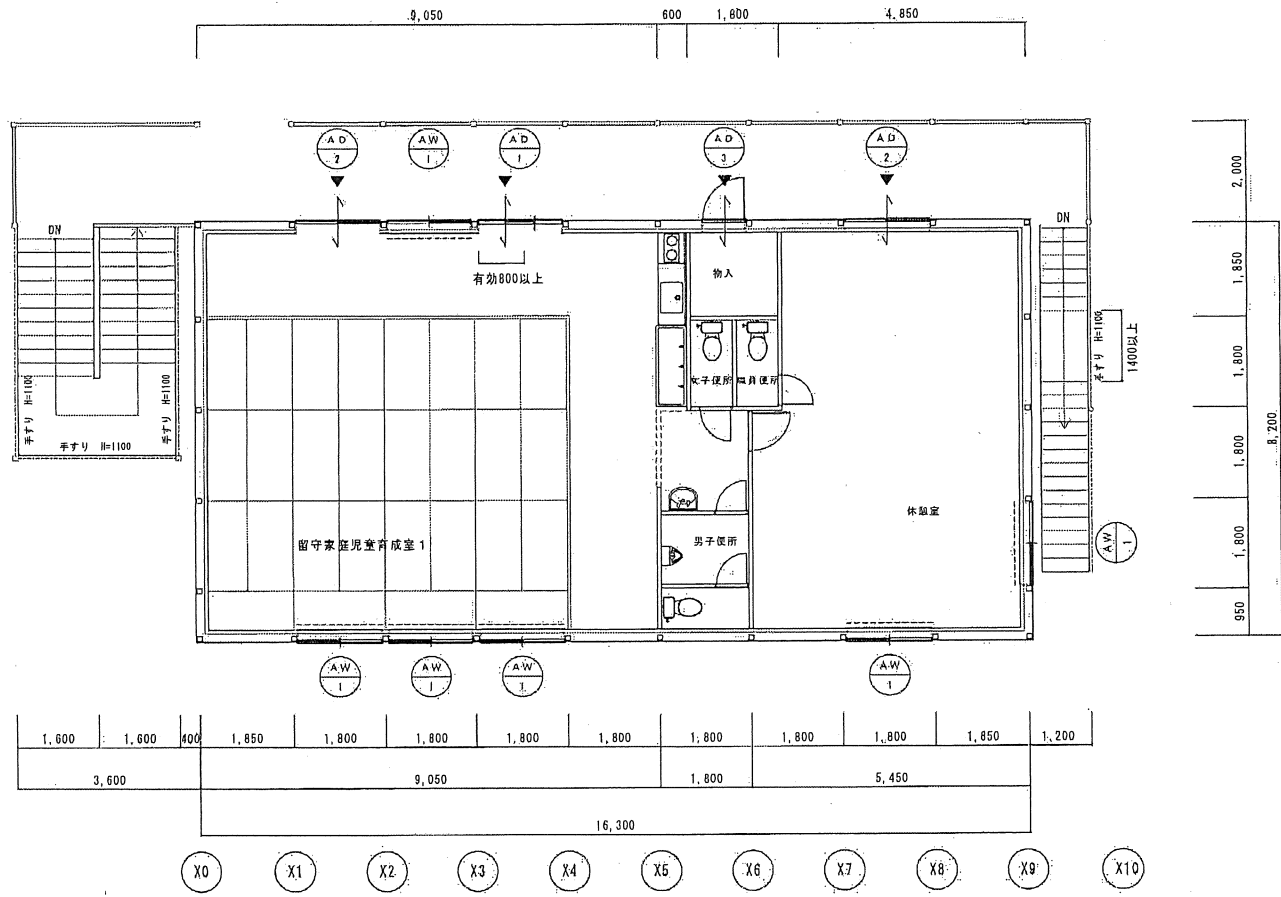



工事名称		吹田市立古江台留守家庭児童育成室B棟		図面番号
図面名称		2階平面図		102
		縮尺	1/100	

参考図面

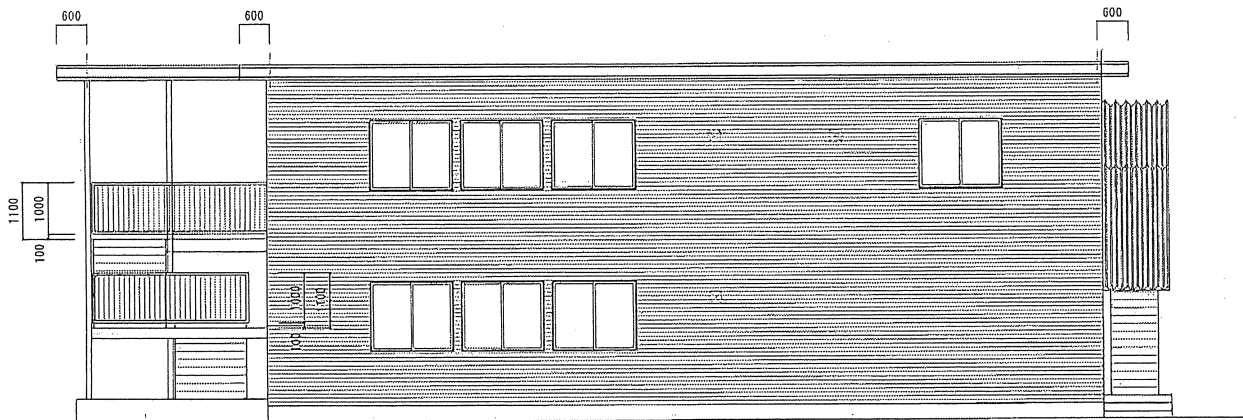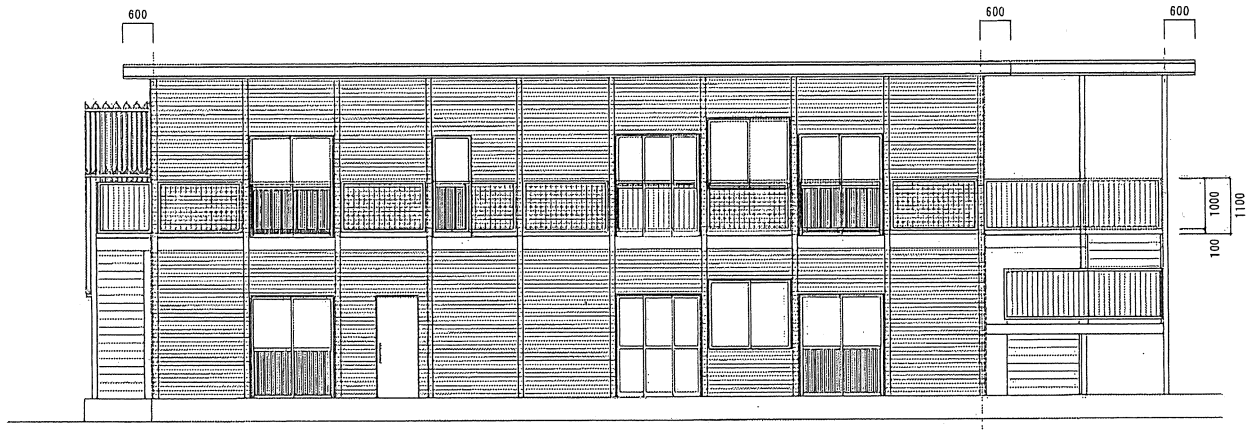

工事名称 吹田市立古江台留守家庭児童育成室B棟		図面番号
図面名称 立面図	縮尺 1/100	103

参考図面

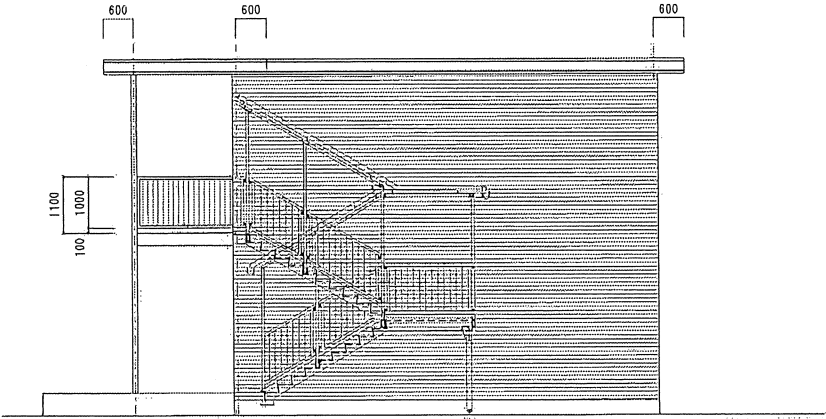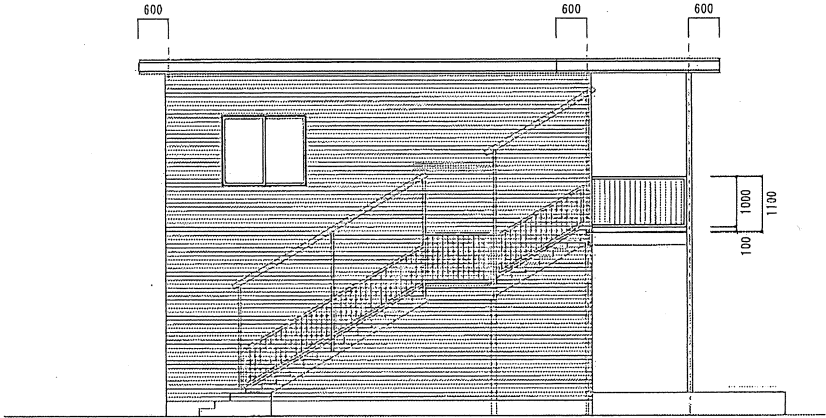

工事名称 吹田市立古江台留守家庭児童育成室B棟		図面番号 104
図面名称 立面図	縮尺 1/100	