


令和6年度市再整備工事図面

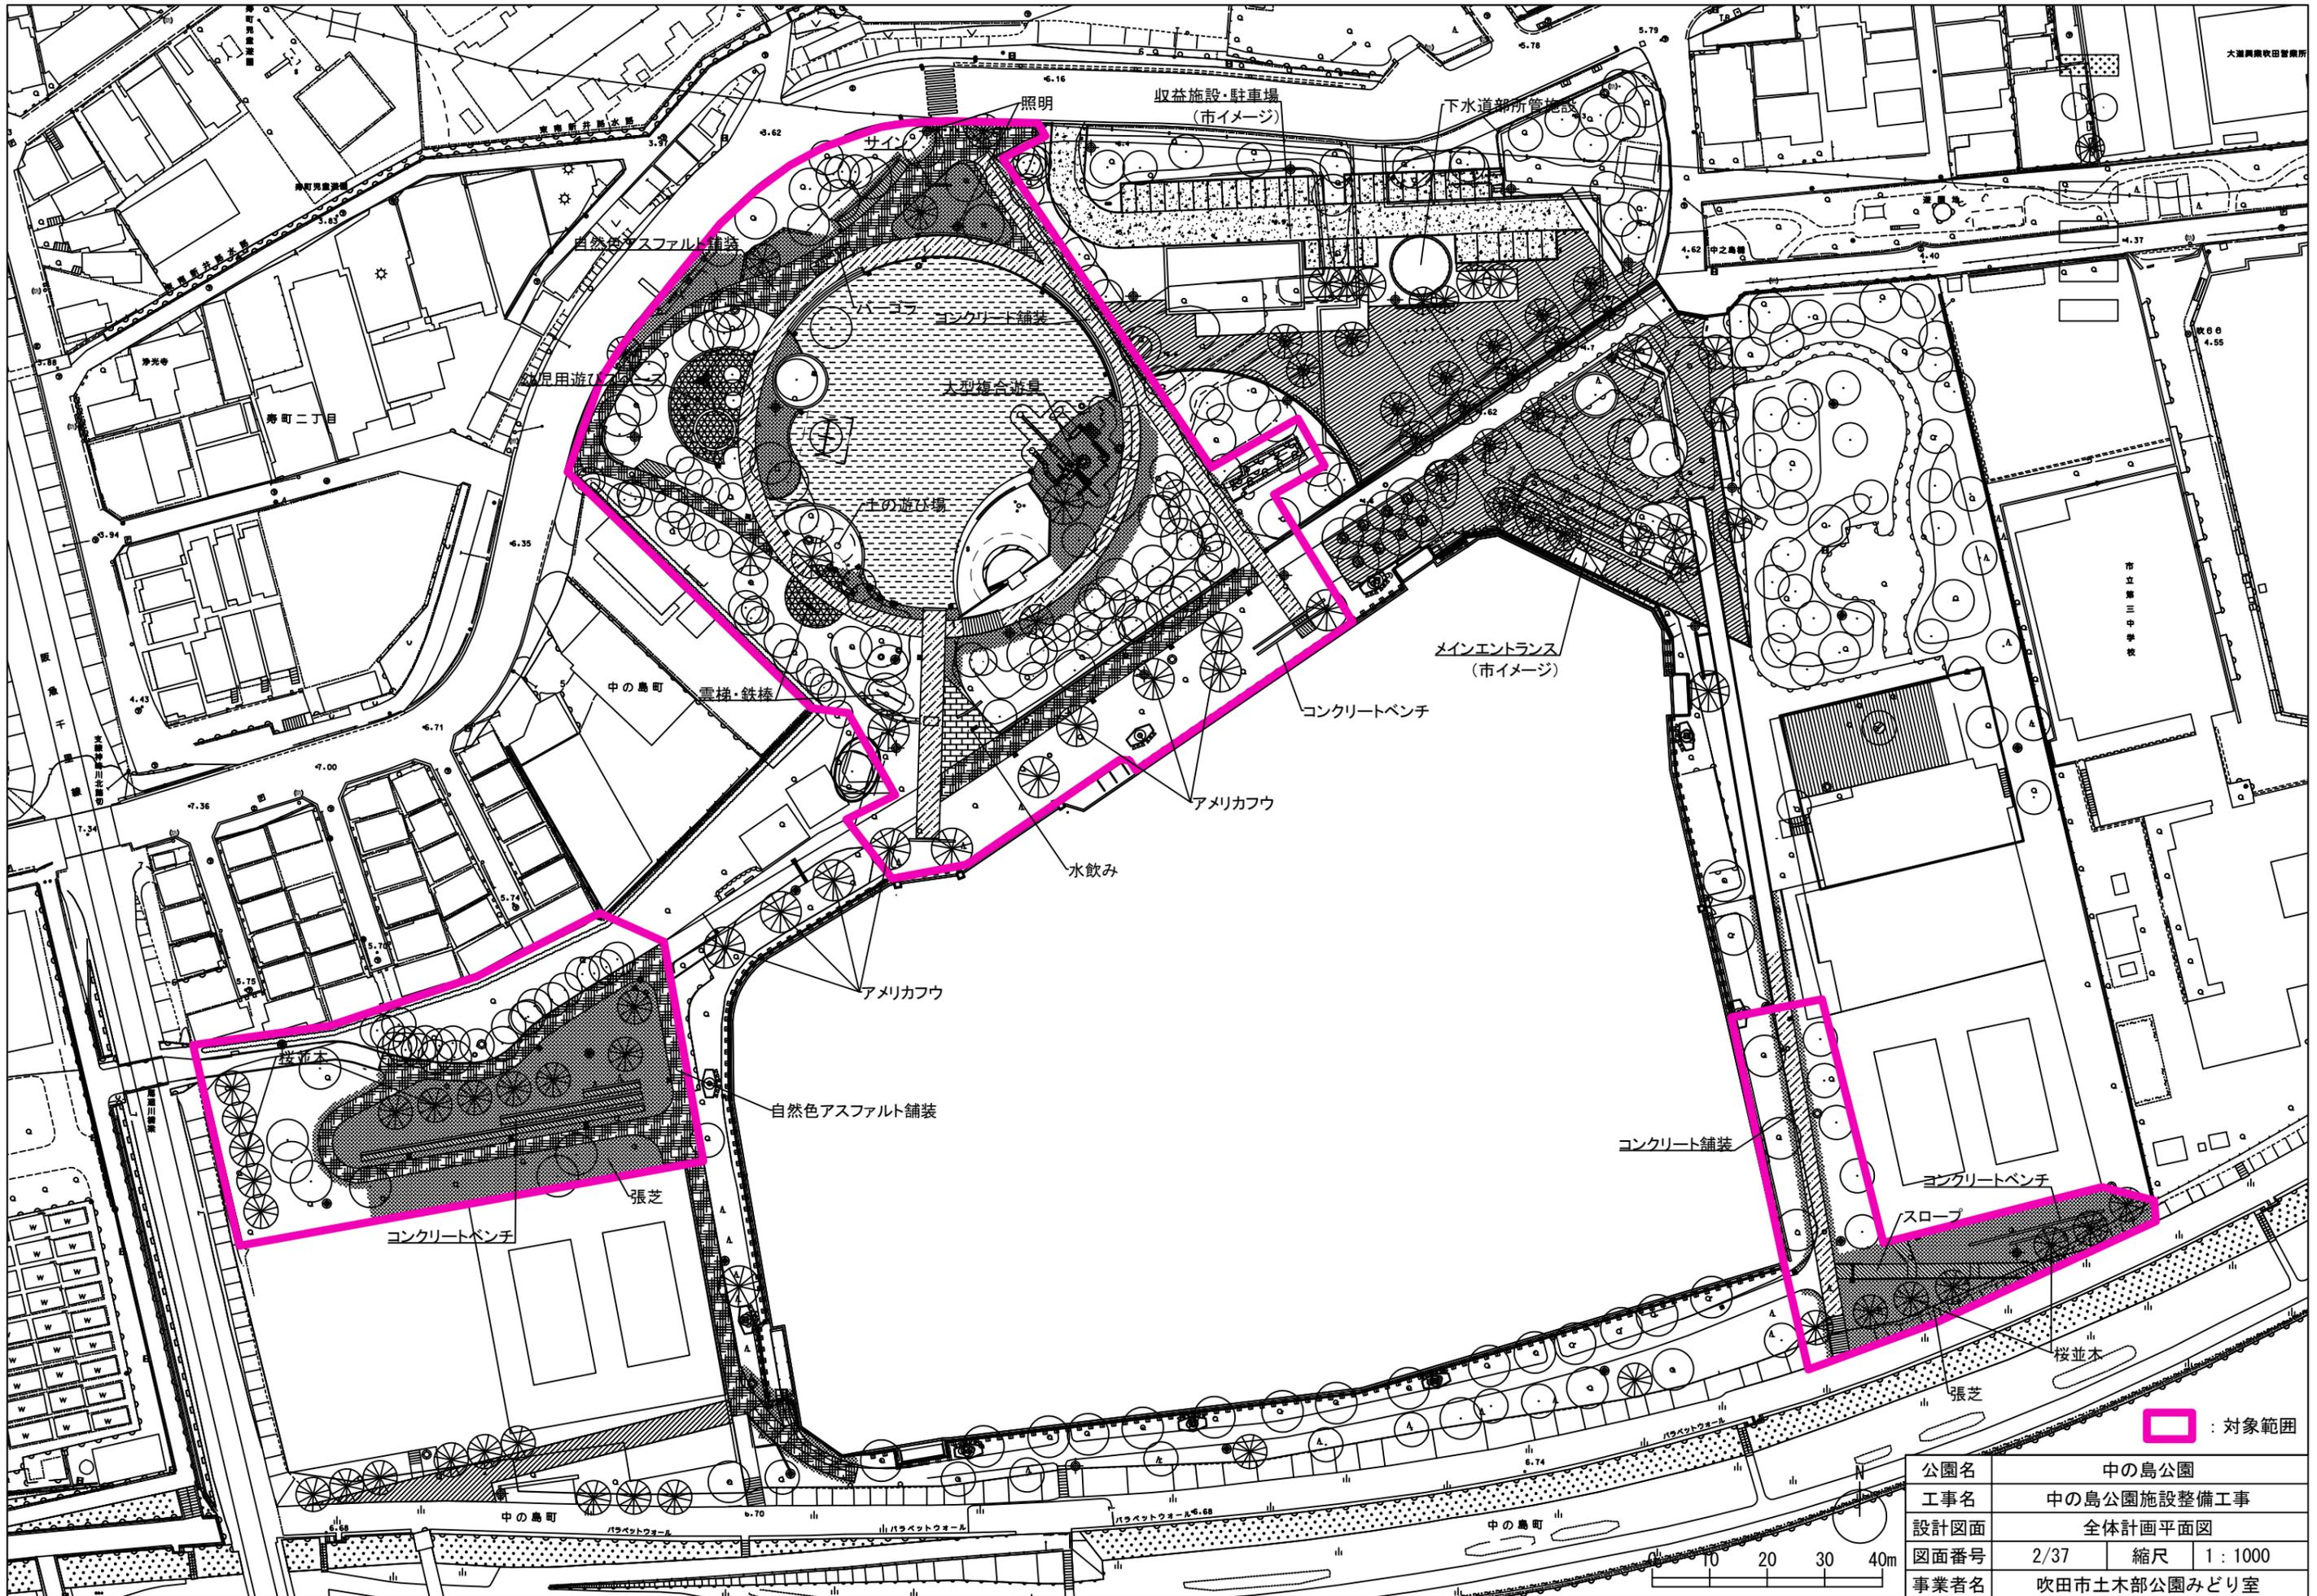

□ : 対象範囲

公園名	中の島公園		
工事名	中の島公園施設整備工事		
設計図面	全体計画平面図		
図面番号	2/37	縮尺	1 : 1000
事業者名	吹田市土木部公園みどり室		