


# 片山浄水所




工事名	井戸しゅんせつ工事		
図名	片山浄水所 位置図		
縮尺	None	図番	1 / 5
吹田市水道部			

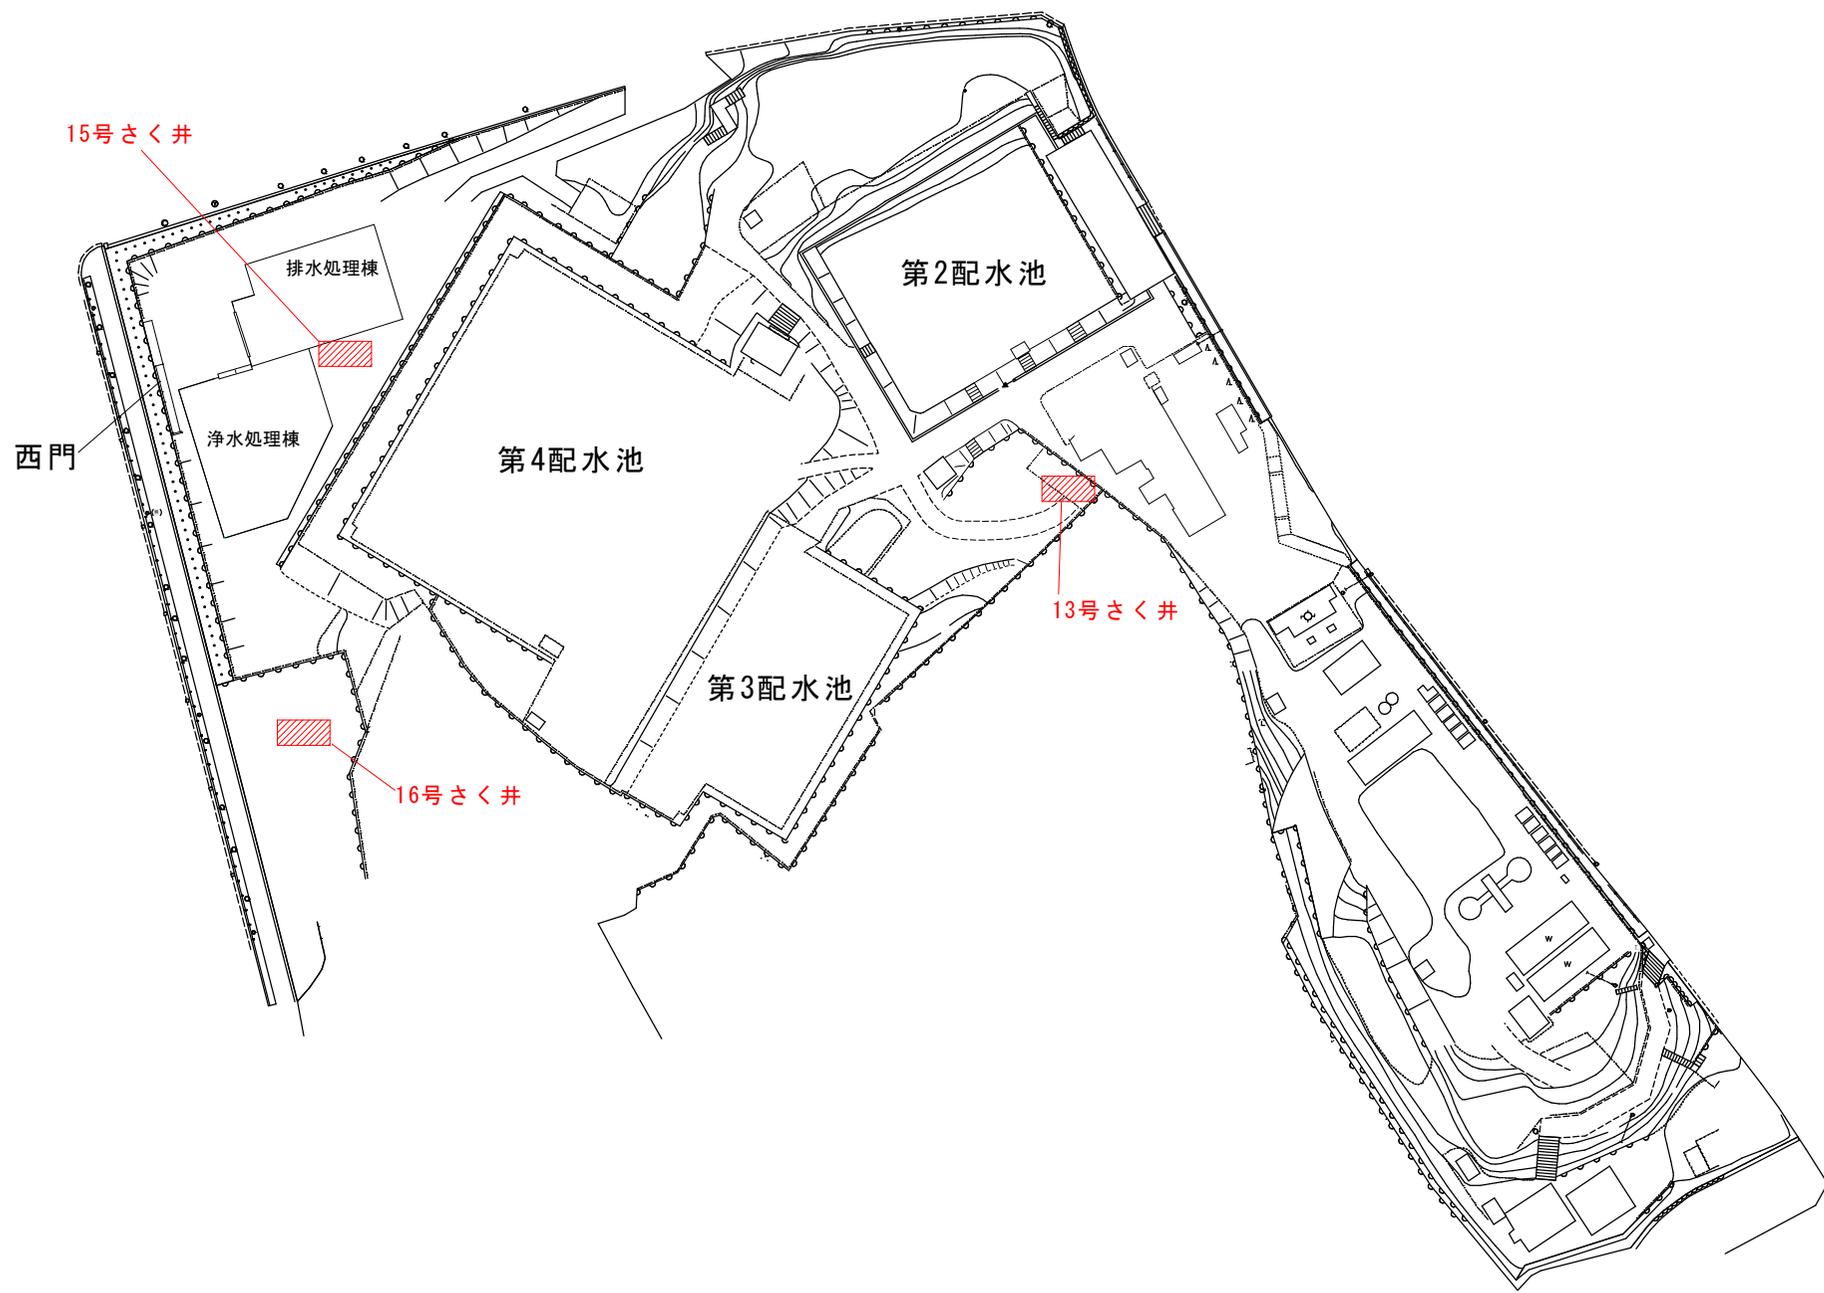


 : 施工箇所を示す

工事名	井戸しゅんせつ工事		
図名	片山浄水所 平面図		
縮尺	None	図番	2 / 5
吹田市水道部			

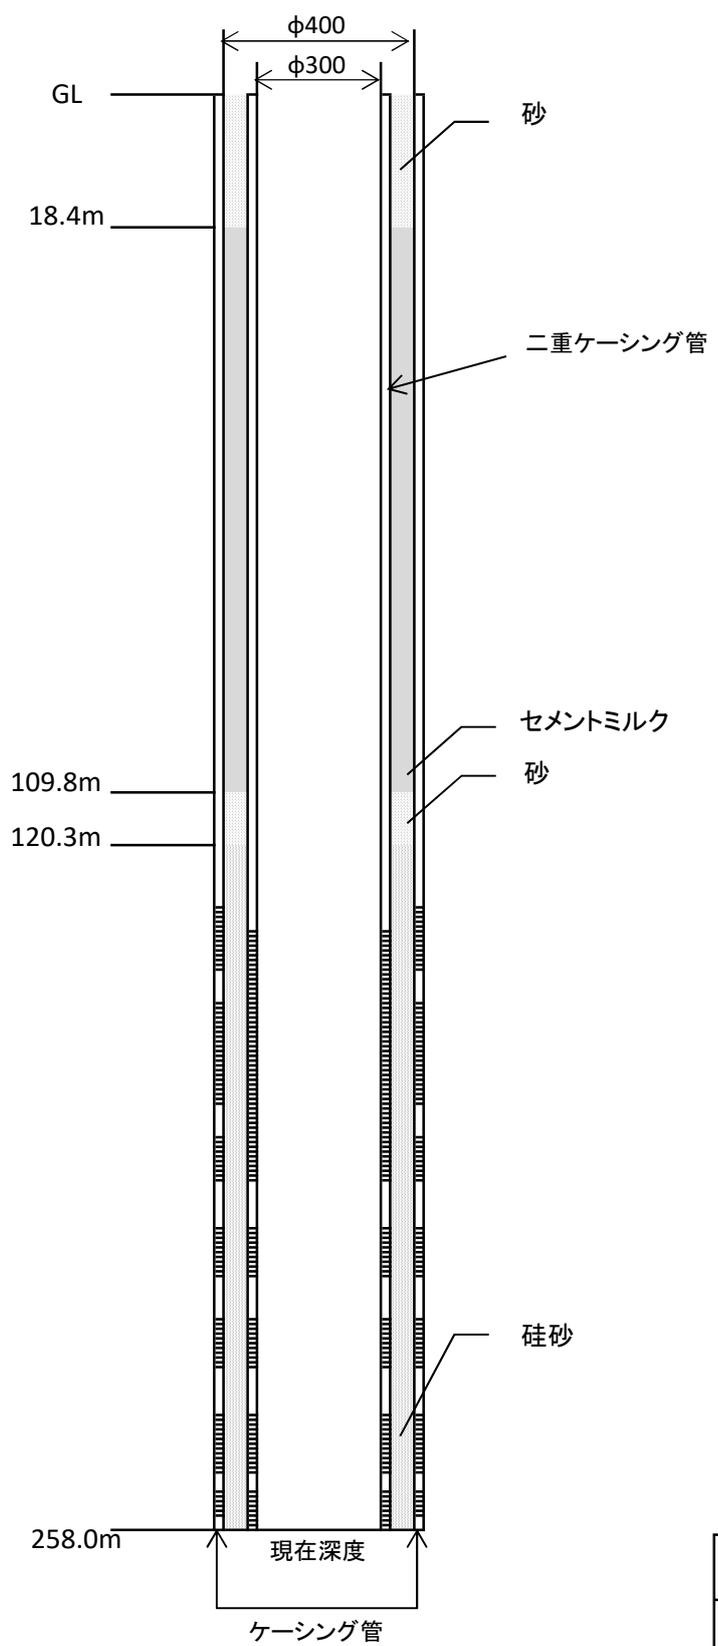


ストレーナー位置  
 (ケーシング $\phi 300$ )  
  
 129~187m  
 193~205m  
 211~223m  
 234~246m  
 252~258m  
  
 合計 100m

工事名	井戸しゅんせつ工事		
図名	片山浄水所 13号さく井図		
縮尺	None	図番	3/5
吹田市水道部			

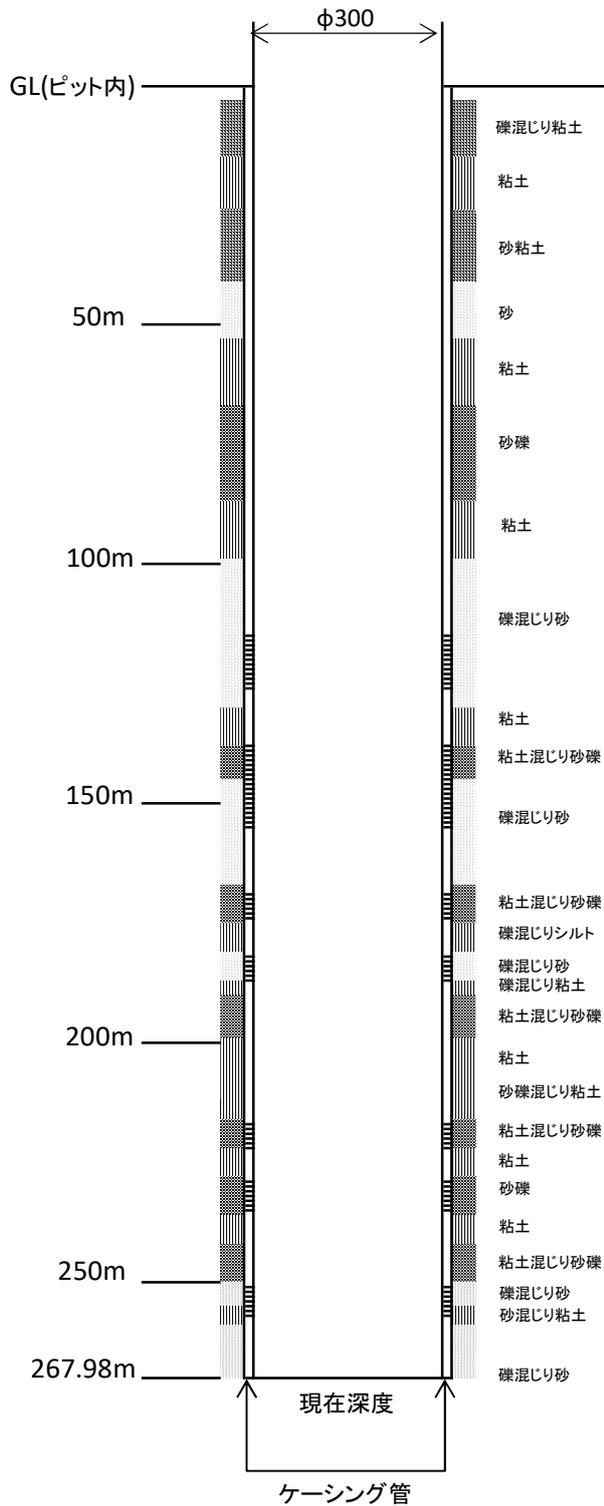

ストレーナー位置 (ケーシング $\phi 300$ )	
115~127m	
133~157m	
163~169m	
175~187m	
220~226m	
232~241m	
250~253m	
合計	72m

工事名	井戸しゅんせつ工事		
図名	片山浄水所 15号さく井図		
縮尺	None	図番	4/5
吹田市水道部			

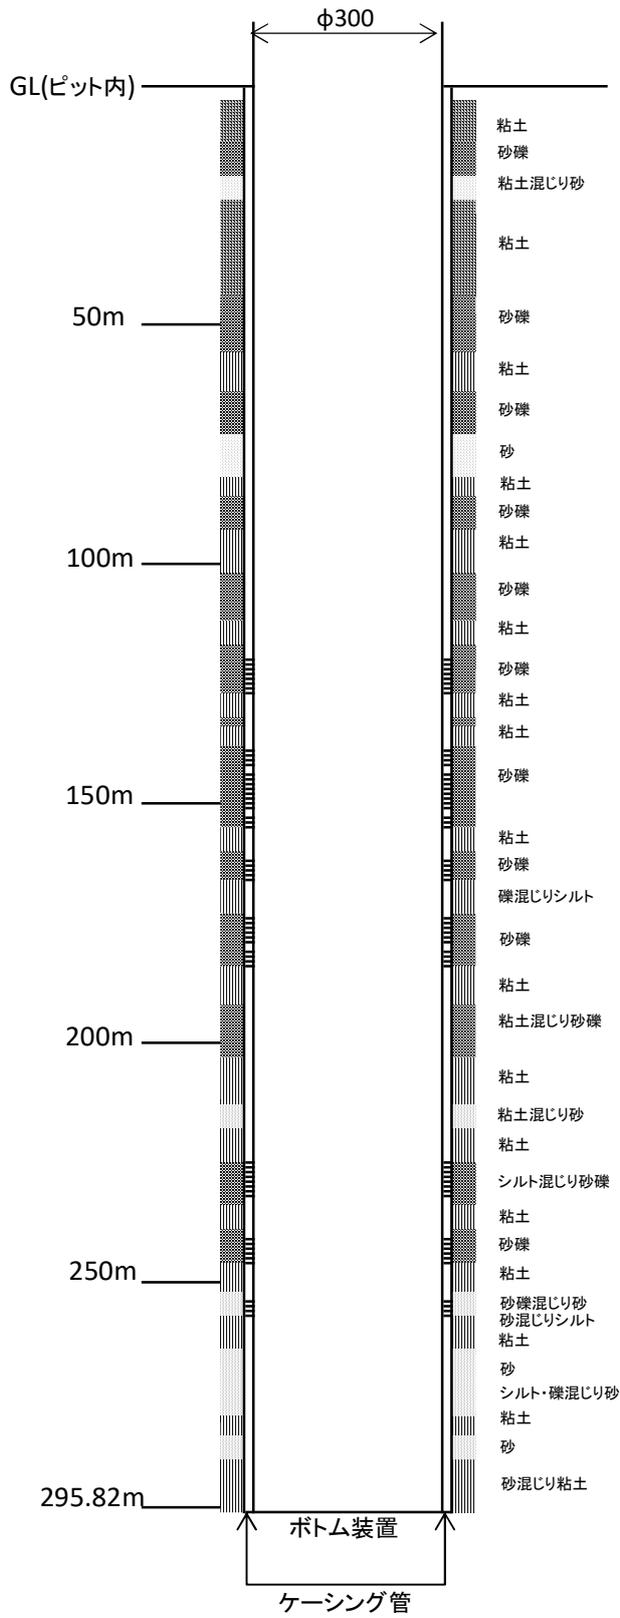

ストレーナー位置  
(ケーシングφ300)

- 116~126m
- 136~142m
- 146~154m
- 156~158m
- 163~169m
- 175~181m
- 183~187m
- 221~227m
- 234~242m
- 249~252m

合計 59m

工事名	井戸しゅんせつ工事		
図名	片山浄水所 16号さく井図		
縮尺	None	図番	5/5
吹田市水道部			