


今回更新場所
吹田市川岸町20番1号




件名	環境部事業課業務グループ庁舎電話交換機等の更新		
図面名	附近見取図 配置図		
縮尺	設計	番号	01
吹田市環境部資源循環エネルギーセンター		年月	令和6年8月

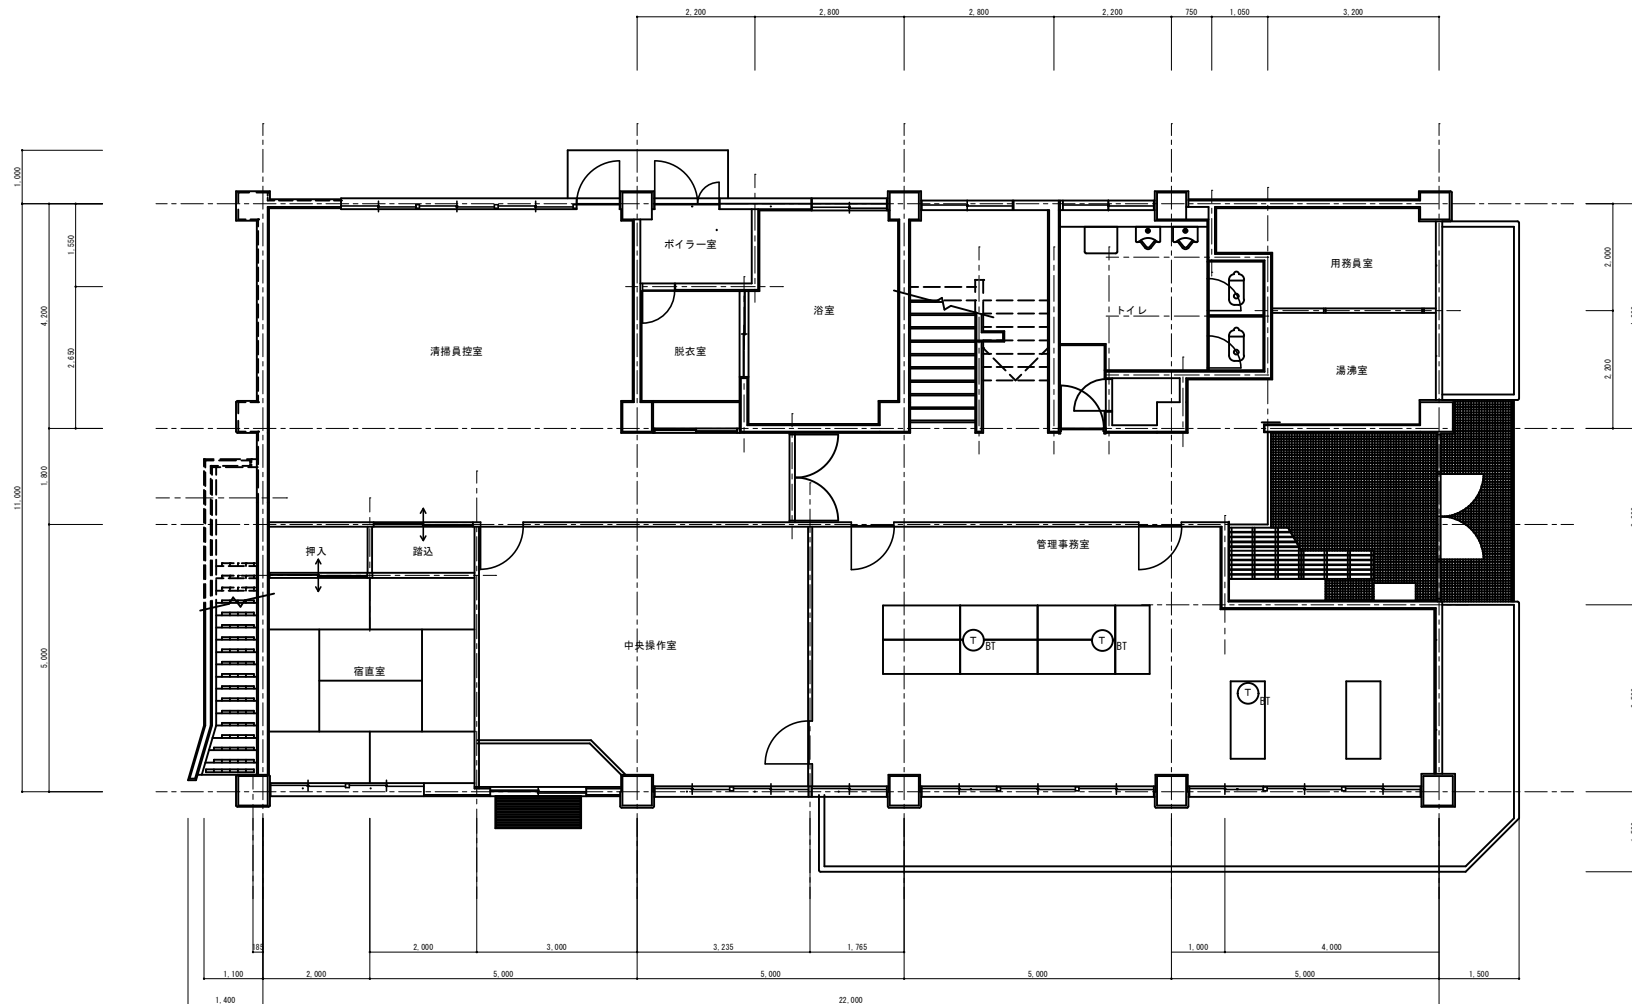

凡例				
記号	名称	台数	仕様	備考
⊙ _{BT}	多機能電話機	3	型式：ZX-(18)STEL-(1)(W)	既設撤去
注記 ・既設多機能電話機型式：GX-18(1)STEL-(1)(W) ・機器の搬入据付けから試運転確認まで行うこと。 ・据付け方法はメーカーの据付け要領書に従うこと。 ・その他、必要な材料は本工事で用意することとする。 ・発生する廃棄物は適正に処分すること。				

件名	環境部事業課業務グループ庁舎電話交換機等の更新			
図面名	管理棟 1階平面図(改修図)			
縮尺	1/100	設計	—	番号 02
吹田市環境部資源循環エネルギーセンター			年月	令和6年8月

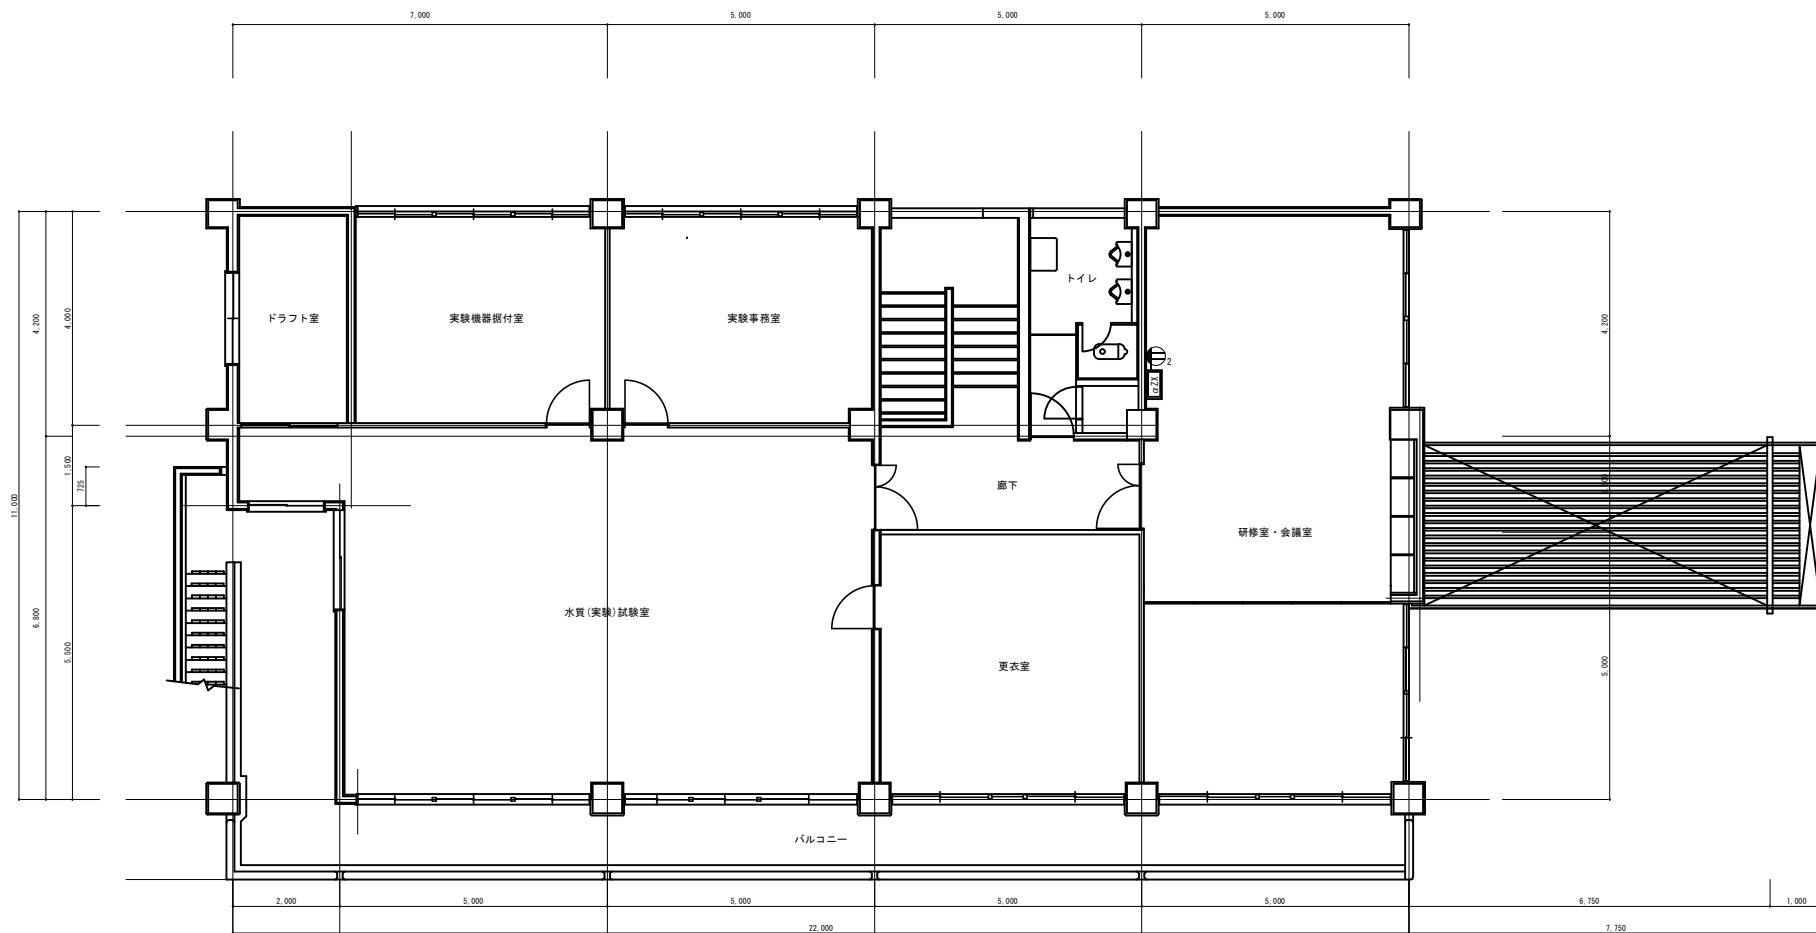

凡例				
記号	名称	台数	仕様	備考
Ⓧ	登付コンセント	1	2口	
αZX	主装置	1	型式: αZX type-S	既設撤去
注記 ・既設主装置型式: αGX type-S ・機器の搬入据付から試運転確認まで行うこと。 ・据付け方法はメーカーの据付け要領書に従うこと。 ・その他、必要な材料は本工事で用意することとする。 ・発生する廃棄物は適正に処分すること。				

件名	環境部事業課業務グループ庁舎電話交換機等の更新		
図面名	管理棟 2階平面図(改修図)		
縮尺	1/100	設計	番号 03
吹田市環境部資源循環エネルギーセンター		年月	令和6年8月