
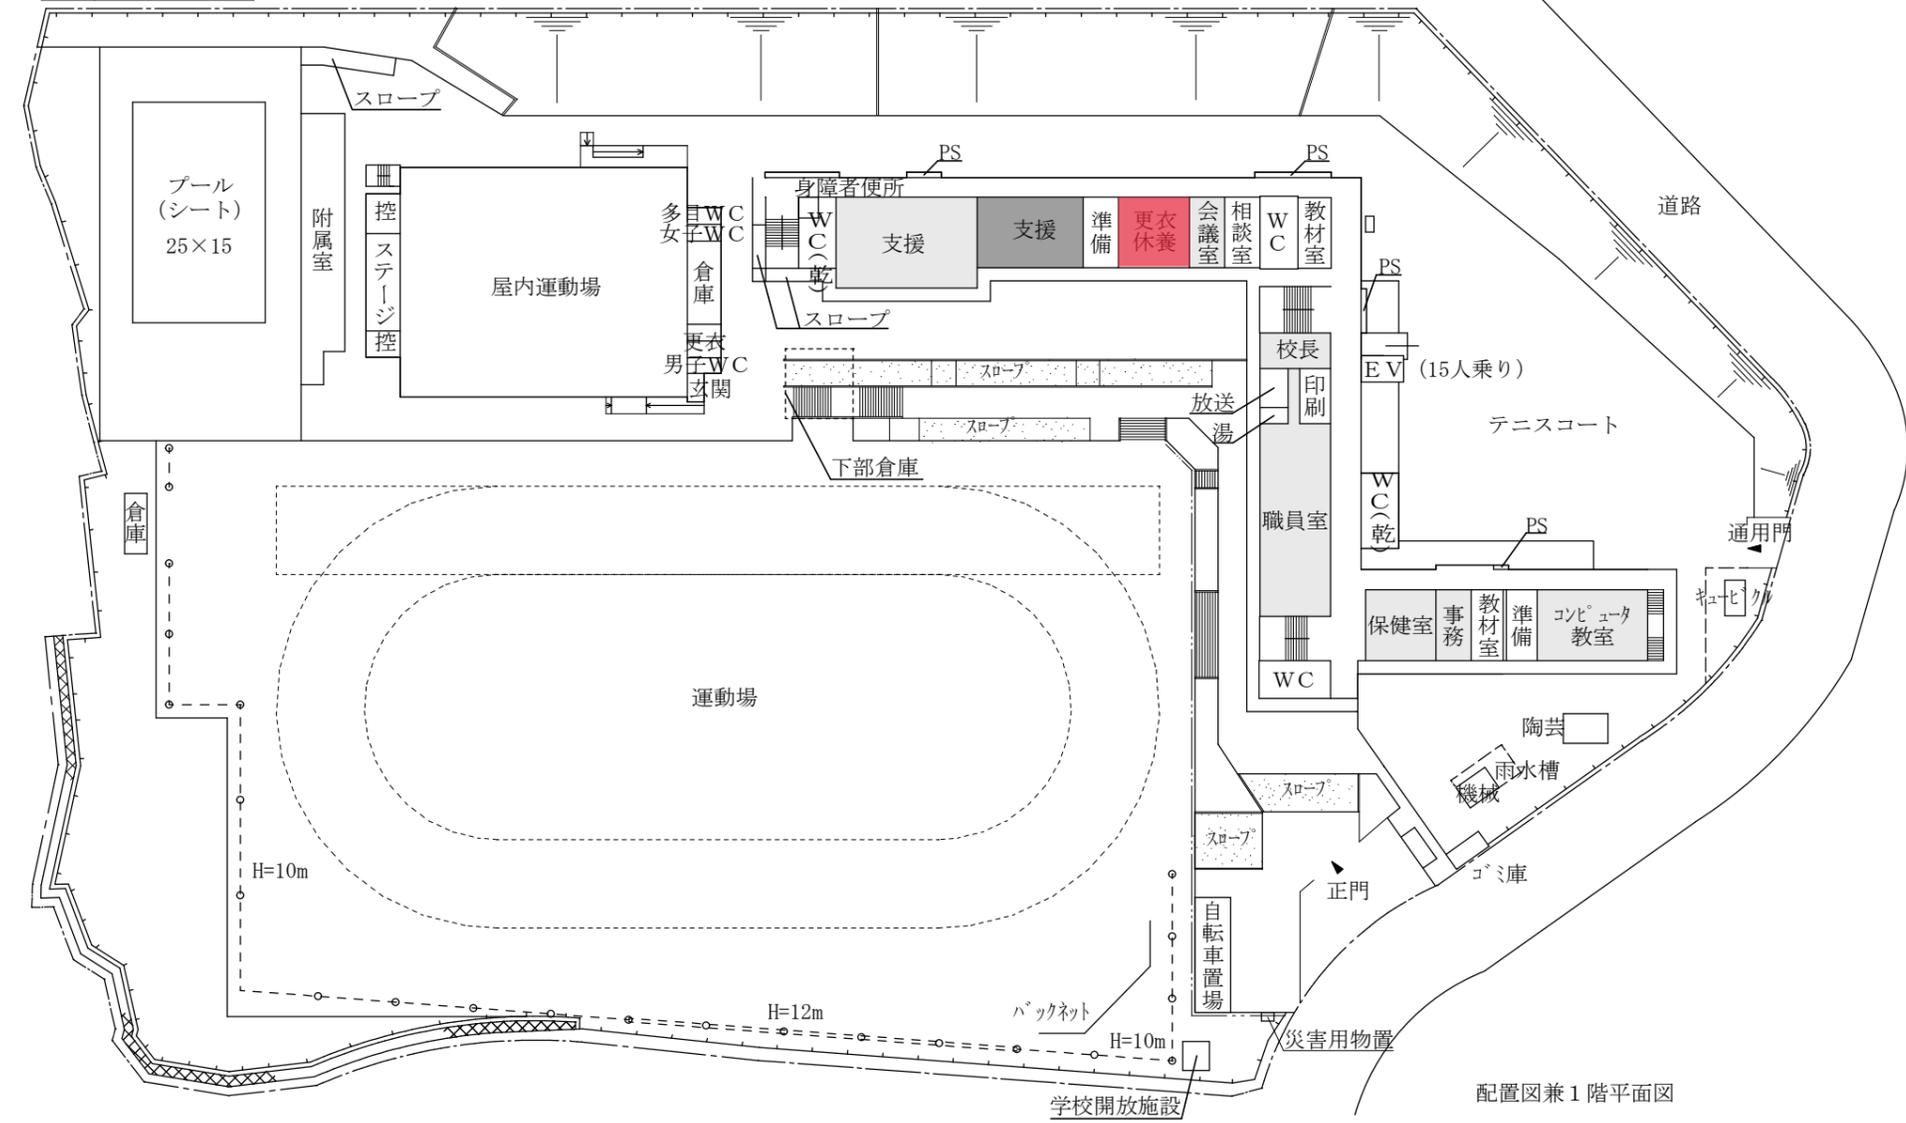




2階平面図

3階平面図

4階平面図

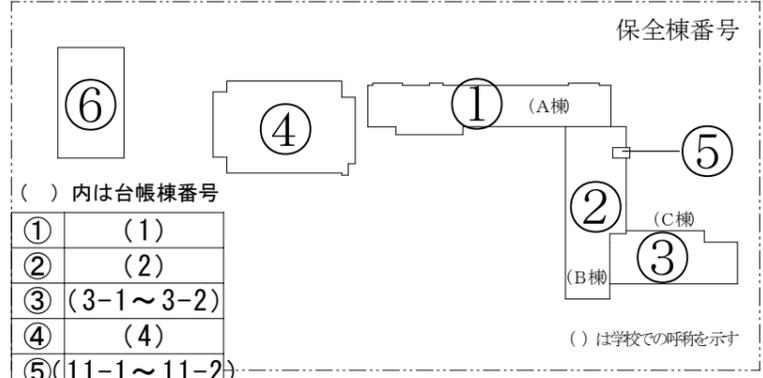

配置図兼1階平面図

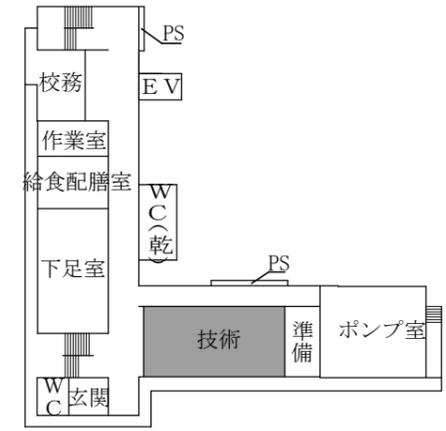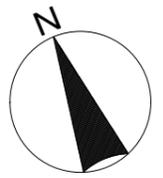

地階平面図

- 従来型エアコン設置教室
- PFIエアコン設置教室

学校名	吹田市立山田東中学校		
所在地	吹田市山田東4丁目33番1号		
縮尺		番号	13

