


使用機器

記号	名称	仕様	数量
RAC 4	天井埋込球形ヒートポンプ 冷暖同時運転機	冷房14.0KW 暖房16.0KW 三相200V SMYB1140BD 91Y-1" 9E32(BRC1C1)仕様A 88 (A 88用4+2A 2) 吹出ユニット(9+2A"-2" 9A) X2 他付属品一式	1組
RAC 5	天井埋込球形ヒートポンプ 冷暖同時運転機	同上	1組

記号	名称	仕様	数量
F-1	天井扇	底盤径φ1947mm 884mm 150φ 80P 500mm/分 YD-2324-Y FD付き P-18P5004 角型φ1947mm	2

便所仕様

名称	品番	数量
壁掛式トイレ紙巻形便器	C770+ST70RPTS116SP 付属品共	1
紙付手洗器	LS T305 付属品共	1
化粧鏡	TS119ASR1	1

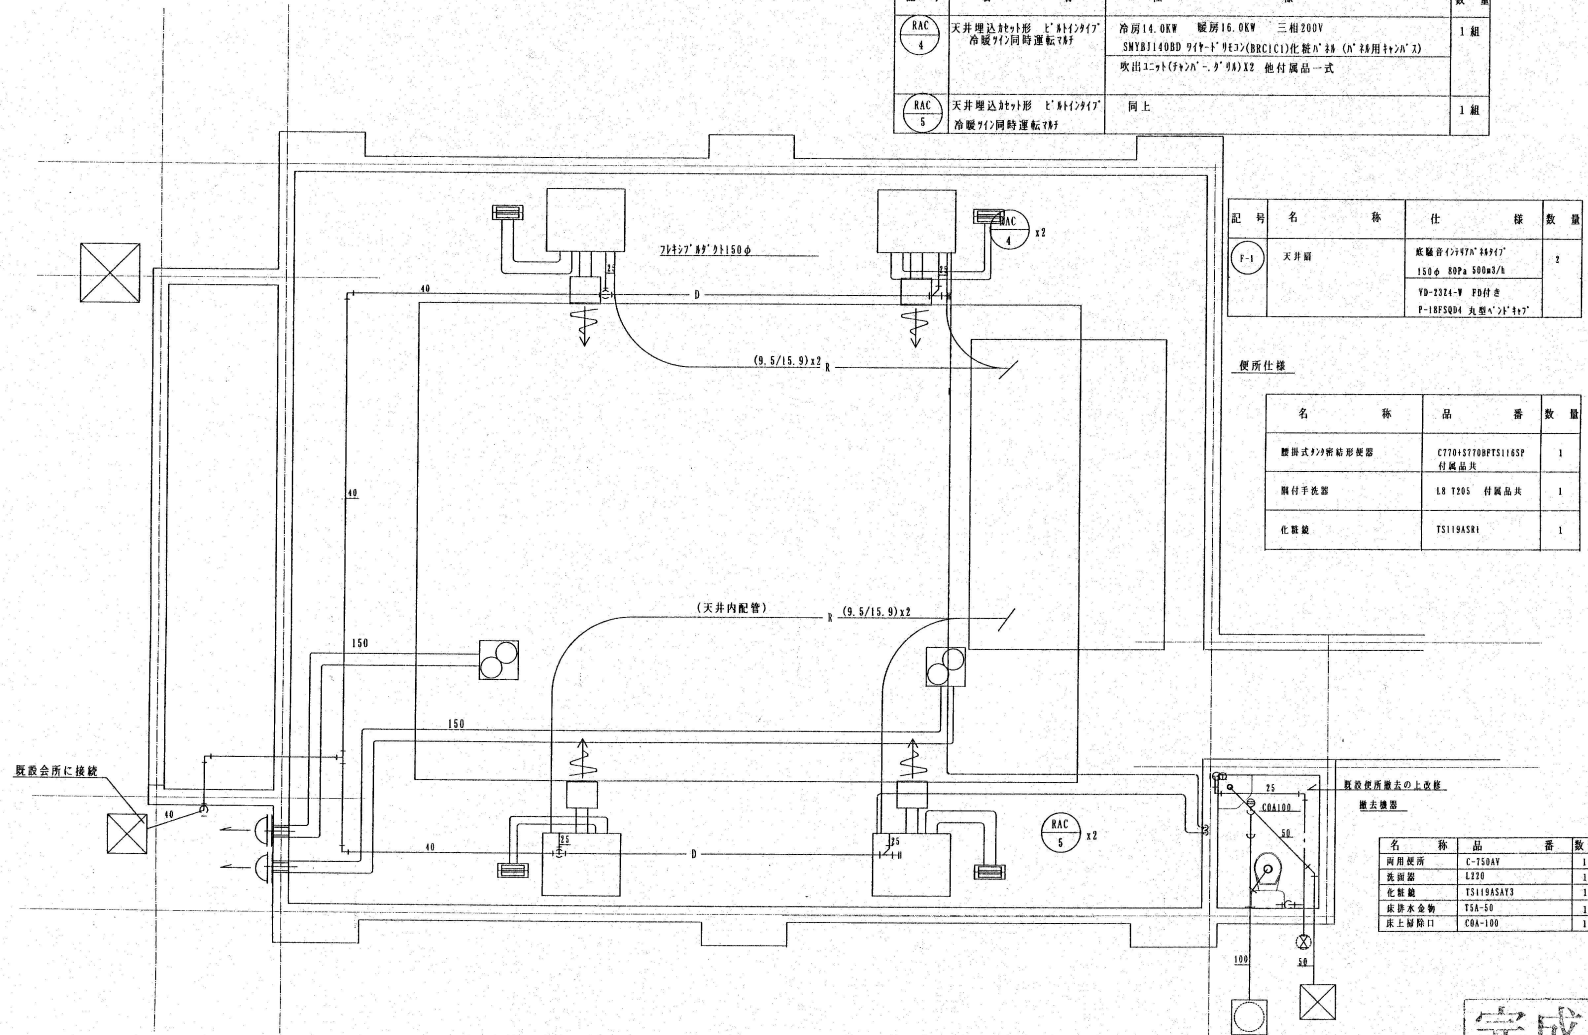

敷設便所の上の改修

撤去機器

名称	品番	数量
両用便所	C-750AY	1
洗面器	L350	1
化粧鏡	TS119ASAT3	1
床排水金物	TSA-50	1
床土掃除口	CBA-100	1

完成図

工事名	吹田市立老人にいの家改修工事		
図面名	和室平面図		
縮尺	1/50	番号	M16/24
都市整備部建築課		年月日	