



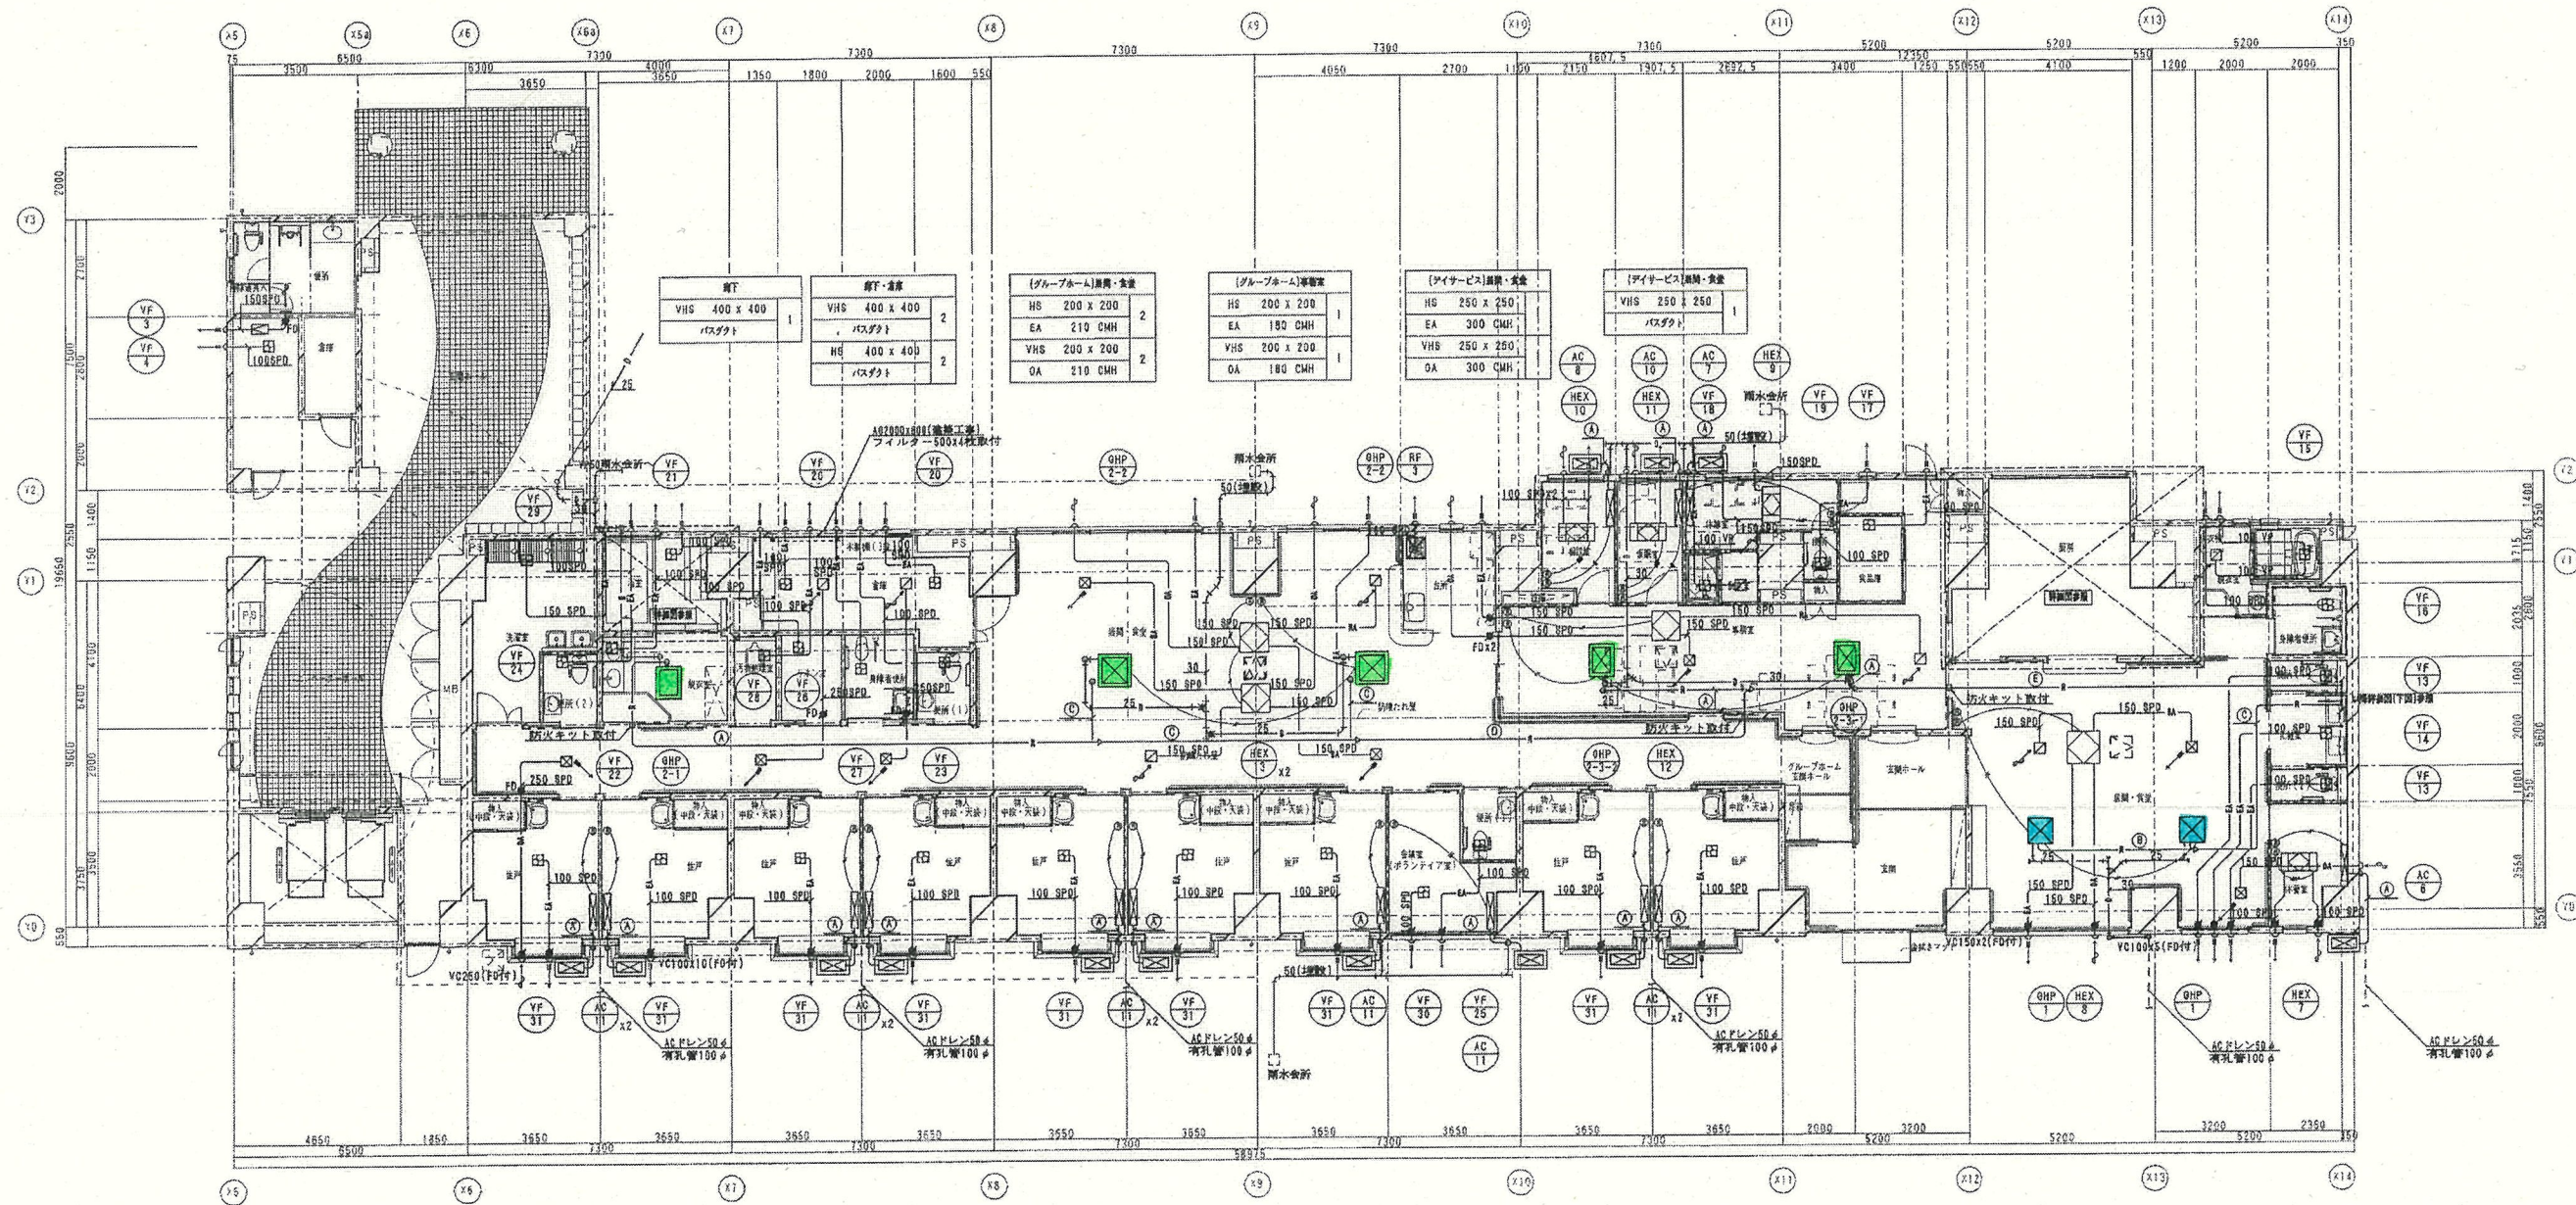


1階 平面図 S=1:100

GHP2系統のうち、グループホーム（緑色）部分が本件の対象

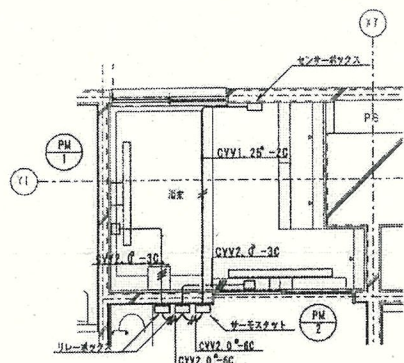

浴室詳細図 S=1:50

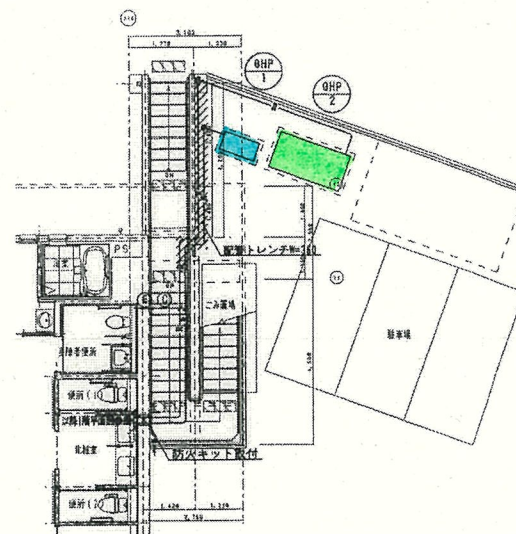

空調室外機詳細図 S=1:100

図号	断面積 (mm)	ガス量 (mm)
(A)	6.4	12.7
(B)	9.5	15.9
(C)	9.5	19.1
(D)	12.7	25.4
(E)	15.9	31.8

断面積は標準値とする

1. 空調室外機コンクリート基礎は建築工事とする。
2. 全熱交換器リモコン線はGV2.0⁶⁰とする
3. 給気ダクト及び全熱交換器一次側ダクトは
ロックウール保温材(厚さ25mm)を用いて保温を行う。
4. 外気ベンドキャップは30%遮熱率フードとする



工事名	吹田市営岸部中住宅建設工事及び (仮称)吹田市立岸部中アイサービスセンター等建設工事(機械設備工事)		
図面名	1階アイサービスセンターグループホーム平面図(設備)	縮尺	1:100
設計	株式会社 新大阪設計事務所	図面 番号	M-23 52

＊ 權

記 号	名 称	型 式	数量	有効容量 (n ³)	寸 法			耐震強度 (θ)	備 考	品 番 (ホーコス)	設 置 場 所
					W	D	H				
T-1	雨水利用貯留水システム	FRP製埋込型	1	0.2	715	715	720	1.0	盛京付ブラケット架台（溶融鋳造メッキ），附属品一式	FAW-200型	1階東室（宝興ホール）
T-2	消火用埋込水槽	鋼 板 製	1	0.2	600	600	600	1.5	架台（溶融鋳造メッキ），コンクリート基礎（建築工事），附属品一式	FTC-200型	屋上消防用ホクタン置場

ホ ン プ

記 号	名 称	型 式	数量	形 式	口 径 φ (mm)	水 量 L/min	揚 程 m	電 気 数 値			備 考	参 考 品 番 (標準製作所)	設 置 場 所
								KW	φ	V			
P-1	取水用ポンプユニット	水中変圧ユニット	1組	—	50 × 32	100	40	1.5 × 2	3	200	制御盤(外部警報-無電圧α接続、漏れ・故障(各ポンプ)、雨水貯留槽満・溢トラブール取出、警報表示-異水検出・逆流、総貯留容量異常圧力設定異常、サーマルトリップ・異常低圧・高温(各ポンプ)、圧力タンク、圧力発信機、漏電監視機、集配一式、補給水検知水警付	32B0PBM61.5	1層機械室
P-2	蓄給給水増圧ポンプユニット	ユニット型異相深継制御による 指定水増圧力一定制御方式	1組	—	50 × 50	337	61	7.5 × 2	3	200	制御盤(外部警報-無電圧α接続、漏れ・故障(各ポンプ)、給水圧低下・故障作業者)警報表示-故障(各ポンプ)漏電、環込圧力低下 圧力発信機、フローセンサー、スルース弁、チェック弁、アキュムレータ、逆流防止装置、ベース、個基装ボルト、他附属品一式、漏れ検知装置付	50PNAM7.5	ポンプ室(倉庫所)
P-3	蓄給給水増圧ポンプユニット	ユニット型異相深継制御による 指定水増圧力一定制御方式	1組	—	50 × 50	265	46	5.5 × 2	3	200	制御盤(外部警報-無電圧α接続、漏れ・故障(各ポンプ)、給水圧低下・故障作業者)警報表示-故障(各ポンプ)漏電、環込圧力低下 圧力発信機、フローセンサー、スルース弁、チェック弁、アキュムレータ、逆流防止装置、ベース、個基装ボルト、他附属品一式、漏れ検知装置付	50PNAM5.5	ポンプ室(倉庫所)

パッケージエアコン（住宅棟・集会所）

記 号	名 称	型 式	数 量		冷房能力 (kW)	暖房能力 (kW)	室外ユニット						室内ユニット						備 考	品 番 (ダイキン工業)	設 置 場 所
							圧縮機			送風機			送風機								
							出力			モーター			モーター								
			KW	#			V	KW	#	V	KW	#	V								
AC-1	空冷ヒートポンプパッケージ	天井カセット4方向吹出(標準ツイン)	1	2	8.0	9.0	1.8	1	200	45W	1	200	15W	1	200	化粧パネル, 予備フィルター(標準), ワイヤードリモコン	SMZYCP80MV	集合室(LSA)			
AC-2	空冷ヒートポンプパッケージ	壁 掛 形(標準ペア)	1	1	3.6	4.0	0.9	1	200	85W	1	200	40W	1	200	ワイヤードリモコン	SZAYP40MV	事務室(LSA)			
AC-3	空冷ヒートポンプパッケージ	天井コーナークセット形(標準ペア)	2	2	5.6	6.3	1.4	1	200	75W	1	200	30W	1	200	予備フィルター(標準), ワイヤードリモコン	SZYKP63MV	会議室(LSA)			
AC-4	空冷ヒートポンプパッケージ	壁 掛 形(標準ペア)	1	1	5.6	6.3	1.4	1	200	75W	1	200	43W	1	200	ワイヤードリモコン	SZAYP63MV	会 所(LSA)			
AC-5	ビル用マルチパッケージ(室外機)	空冷ヒートポンプパッケージ	1	-	40.0	45.0	24.6, 6+4.5	3	200	0.75X1	3	200	-	-	-	コントリート基盤(建築工事)	RSXP4Q00M	屋 外			
AC-5-1	ビル用マルチパッケージ(室内機)	天井カセット4方向吹出	-	1	14.0	16.0	-	-	-	-	-	-	120W	1	200	吸込口ハーフパネル, 予備フィルター(標準), リモコンスイッチ	FXYFP140M	集合室1(集合所)			
AC-5-2	ビル用マルチパッケージ(室内機)	天井カセット4方向吹出	-	1	14.0	16.0	-	-	-	-	-	-	120W	1	200	吸込口ハーフパネル, 予備フィルター(標準), リモコンスイッチ	FXYFP140M	集合室2(集合所)			
AC-5-3	ビル用マルチパッケージ(室内機)	天井カセット4方向吹出	-	1	8.0	9.0	-	-	-	-	-	-	30W	1	200	化粧パネル, 予備フィルター(標準), リモコンスイッチ	FXYFP80M	和 室(集合所)			

パッケージエアコン2(ディサービスセンター)

記 号	名 称	型 式	数 量		冷凍能力 (KW)	暖房能力 (KW)	室外ユニット						室内ユニット						備 考	品 番 (ダイキン工業)	設 置 場 所
			室外機	室内機			圧縮機			送風機			送風機								
							出力	モーター		出力	モーター		出力	モーター							
								KW	#		V	KW		#	V	KW	#	V			
AC-6	空冷ヒートポンプパッケージ	壁 掛 形 (標準ペア)	1	1	3.8	4.0	0.9	1	200	85W	1	200	40W	1	200	ワイヤードリモコン	S2AYP40MV	休 寝 室			
AC-7	空冷ヒートポンプパッケージ	壁 掛 形 (標準ペア)	1	1	3.6	4.0	0.9	1	200	85W	1	200	40W	1	200	ワイヤードリモコン	S2AYP40MV	休 寝 室			
AC-8	空冷ヒートポンプパッケージ	壁 掛 形 (標準ペア)	1	1	3.6	4.0	0.9	1	200	85W	1	200	40W	1	200	ワイヤードリモコン	S2AYP40MV	喫 煙 室			
AC-9	空冷ヒートポンプパッケージ	天井ビルトイン形	1	1	12.5	14.0	2.43	3	200	225W	1	200	75Wx2	1	200	ワイヤードリモコン	S2AYP140M	廊 下			
3HP-1	ガスヒートポンプパッケージ	天井カセット4方向吹出 (標準ツイン)	1	2	14.0	18.0	-	-	-	80W	1	200	30W	1	200	化粧パネル、予備フィルター (標準)	(外) YHPH140E2N (内) YOP710X2 (サンマードーゼル)	居間・食堂			

パッケージエアコン3 (グループホーム)

記 号	名 称	型 式	数 量		冷凍能力 (KW)	駆動能力 (KW)	室外ユニット						室内ユニット						備 考	品 番 (ヤンマーディーゼル)	設 置 場 所
			室外機	室内機			圧縮機			送風機			圧縮機			送風機					
							消費電力	モーター	モーター	消費電力	モーター	モーター	消費電力	モーター	モーター						
																KW	#	V			
AC-10	空冷ヒートポンプパッケージ	壁 掛 形 (標準ペア)	1	1	3.6	4.0	0.9	1	200	85W	1	200	40W	1	200	ワイヤードリモコン	SZAYP40MV (ダイキン工機)	仮設置			
AC-11	空冷ヒートポンプパッケージ	壁 掛 形 (標準ペア)	10	10	3.6	4.0	0.9	1	200	85W	1	200	40W	1	200	ワイヤードリモコン	SZAYP40MV (ダイキン工機)	佐戸・金嶺室 (ボランティア室)			
GHP-2	ビル用マルチパッケージ (室外機)	ガスヒートポンプパッケージ	1	-	45.0	53.0	-	-	-	0.23x3	1	200	-	-	-	コンクリート基礎 (建築工事)	YNZP450F1	屋 外			
GHP-2-1	ビル用マルチパッケージ (室内機)	天井カセット 2方向吹出	-	1	2.8	3.4	-	-	-	-	-	-	15W	1	200	化能パネル、予備フィルター (標準)、リモコンスイッチ	YZWP28KC	脱衣室			
GHP-2-2	ビル用マルチパッケージ (室内機)	天井カセット 4方向吹出	-	2	14.0	17.0	-	-	-	-	-	-	120W	1	200	化能パネル、予備フィルター (標準)、リモコンスイッチ	YZOP140L	厨房・食室			
GHP-2-3	ビル用マルチパッケージ (室内機)	天井カセット 2方向吹出	-	2	2.8	3.4	-	-	-	-	-	-	15W	1	200	化能パネル、予備フィルター (標準)、リモコンスイッチ	YZWP28KC	事務室			

海外外産パネルヒーター（グループホーム）

記号	名 称	型 式	数量	暖房能力 kcal/h	定 格			備 考	品 番 (インタセメントル)	設置 場 所
					KW	φ	V			
PH-1, 2	遠赤外線パネルヒーター	コーナータイプ	2	1,290	1.5	1	200	デジタルサーモスタット。リレーボックス (SPS 5 集電圧オンオフリレー) × 2, センサボックス (プール、浴室用)	SPW-1502C	海 軍

工事名	次田市官庁郡中住宅建築工事及び (系統) 次田市官庁郡中デイサービスセンター等建設工事 (農機燃料工費)		
国庫名	候補・熟見農 (1)	議 尺	-
取 計	株式会社 新大塚設計事務所	国 庫 号	M-11 52
	〒55 1 8 4 市 立 本 町 1 丁目 1 番 1 号		