


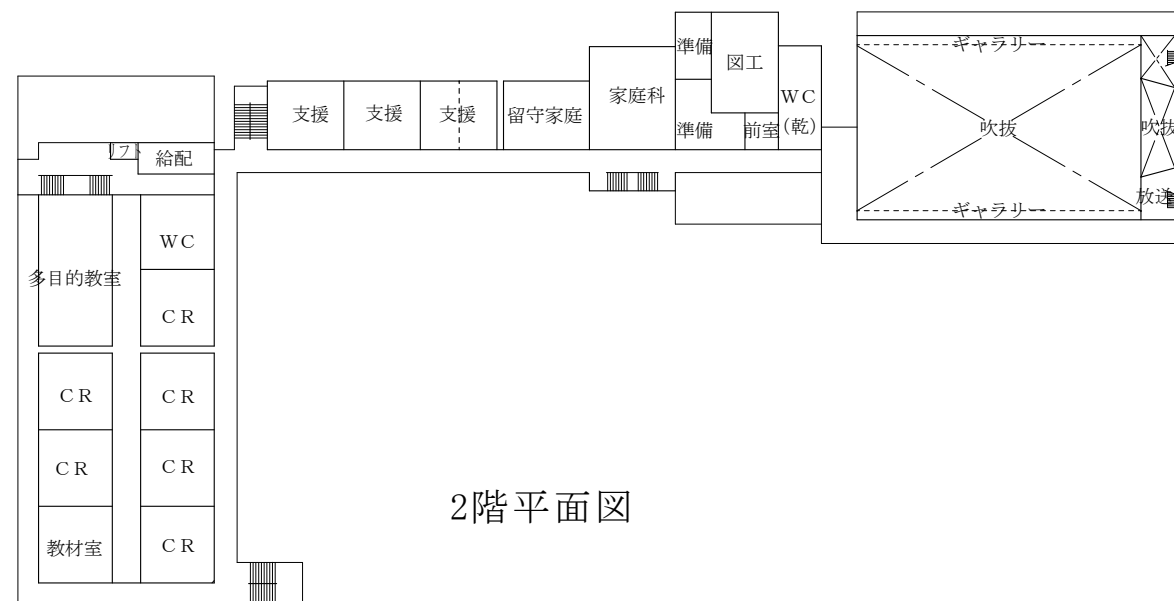


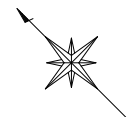


2階平面図

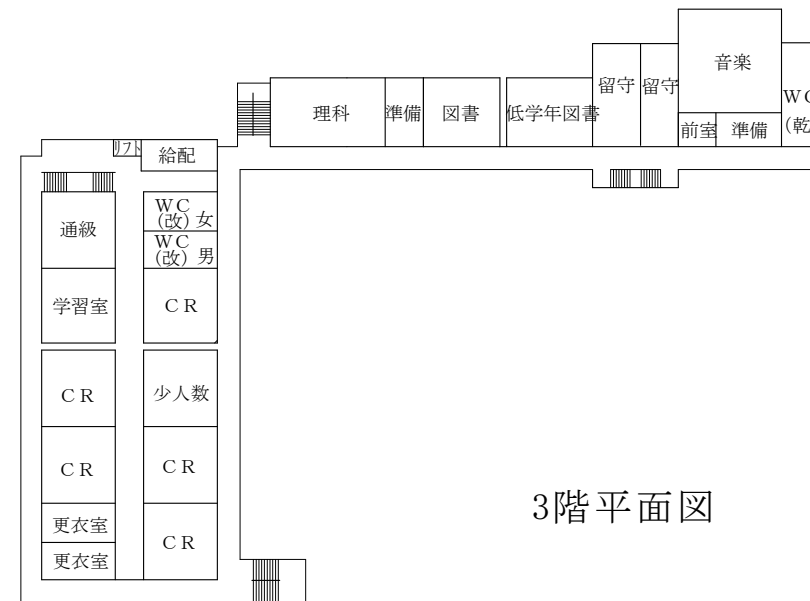

3階平面図

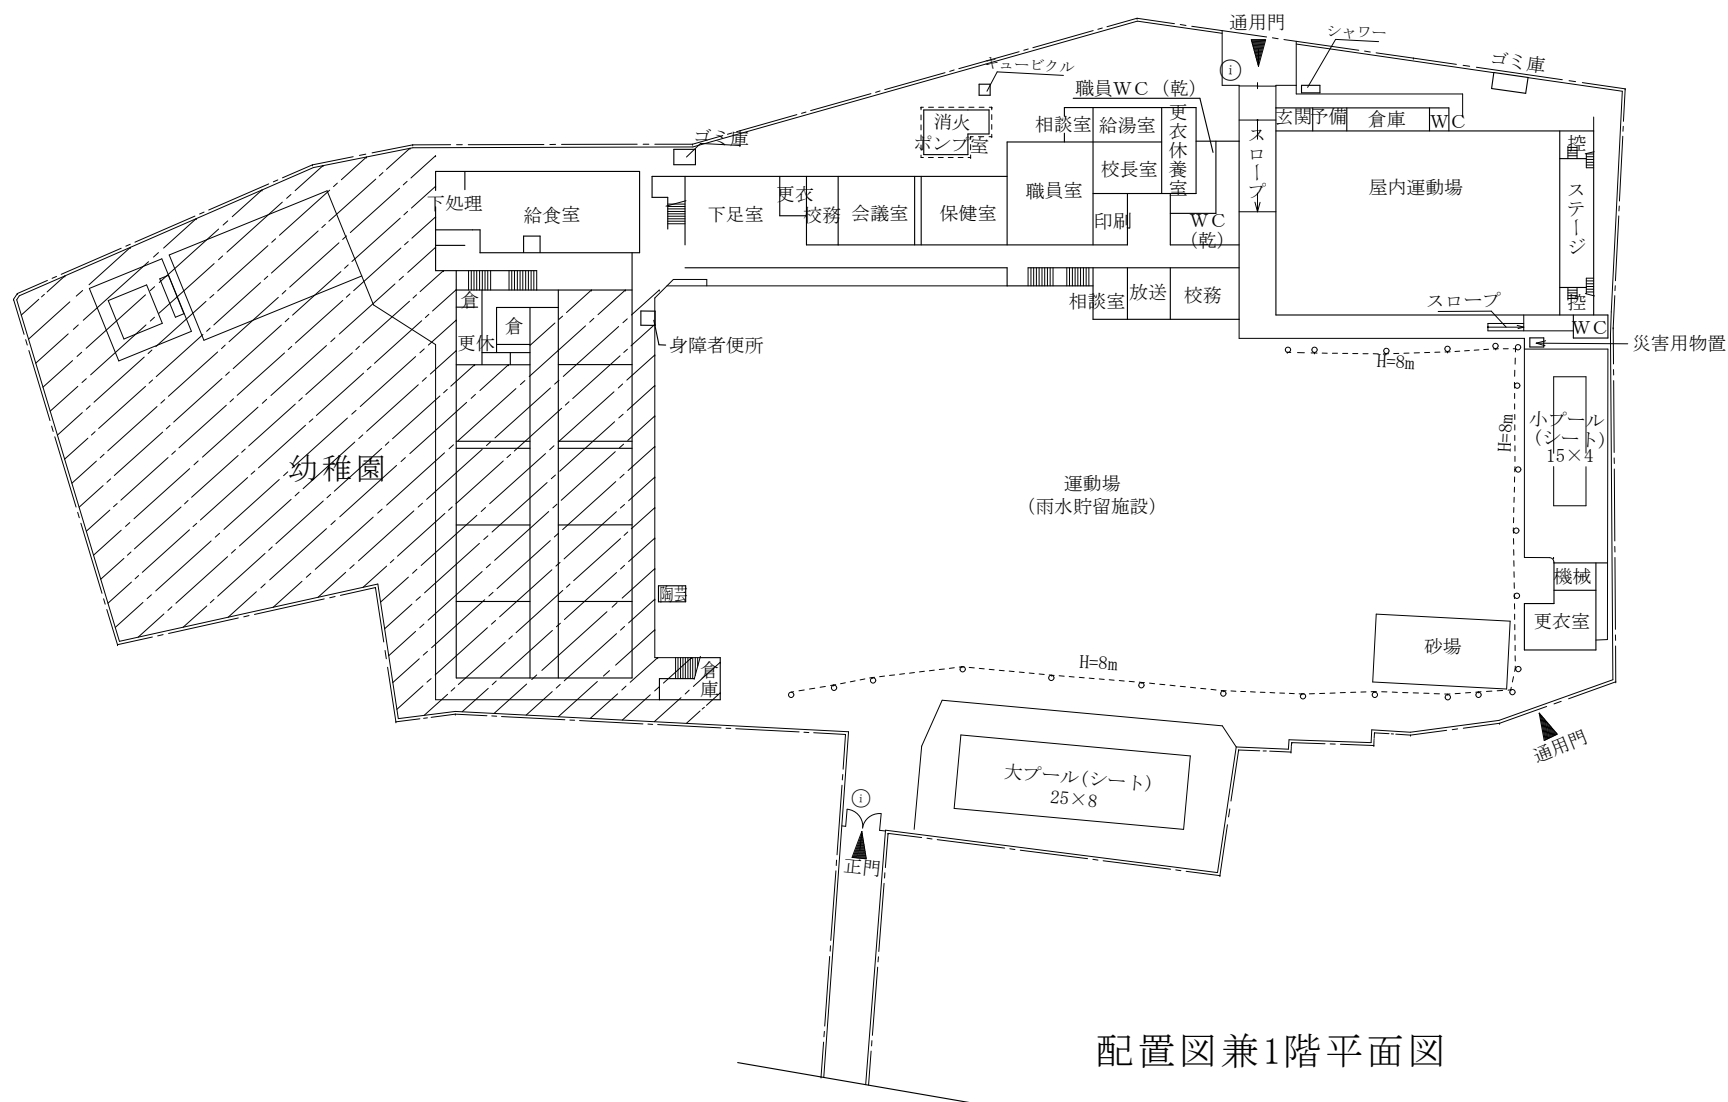


配置図兼1階平面図

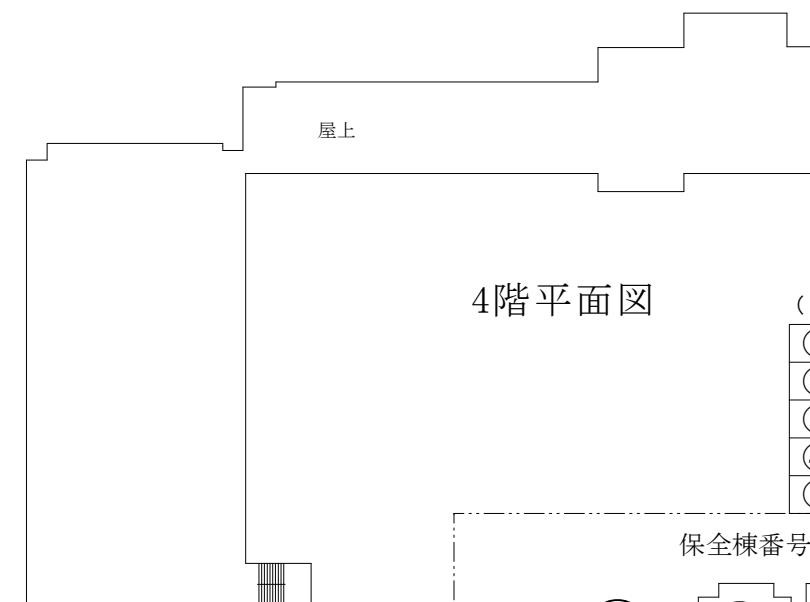


4階平面図


() 内は台帳棟番号	
①	(1-1)
②	(2)
③	(3-1)
④	(6)
⑤	(7)

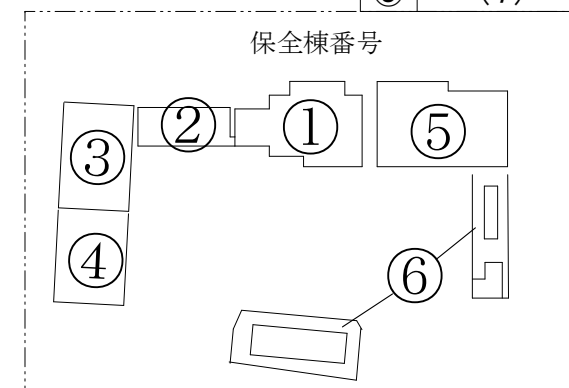

学校名	吹田市立吹田第一小学校		
所在地	吹田市元町30番35号		
縮尺		番号	1

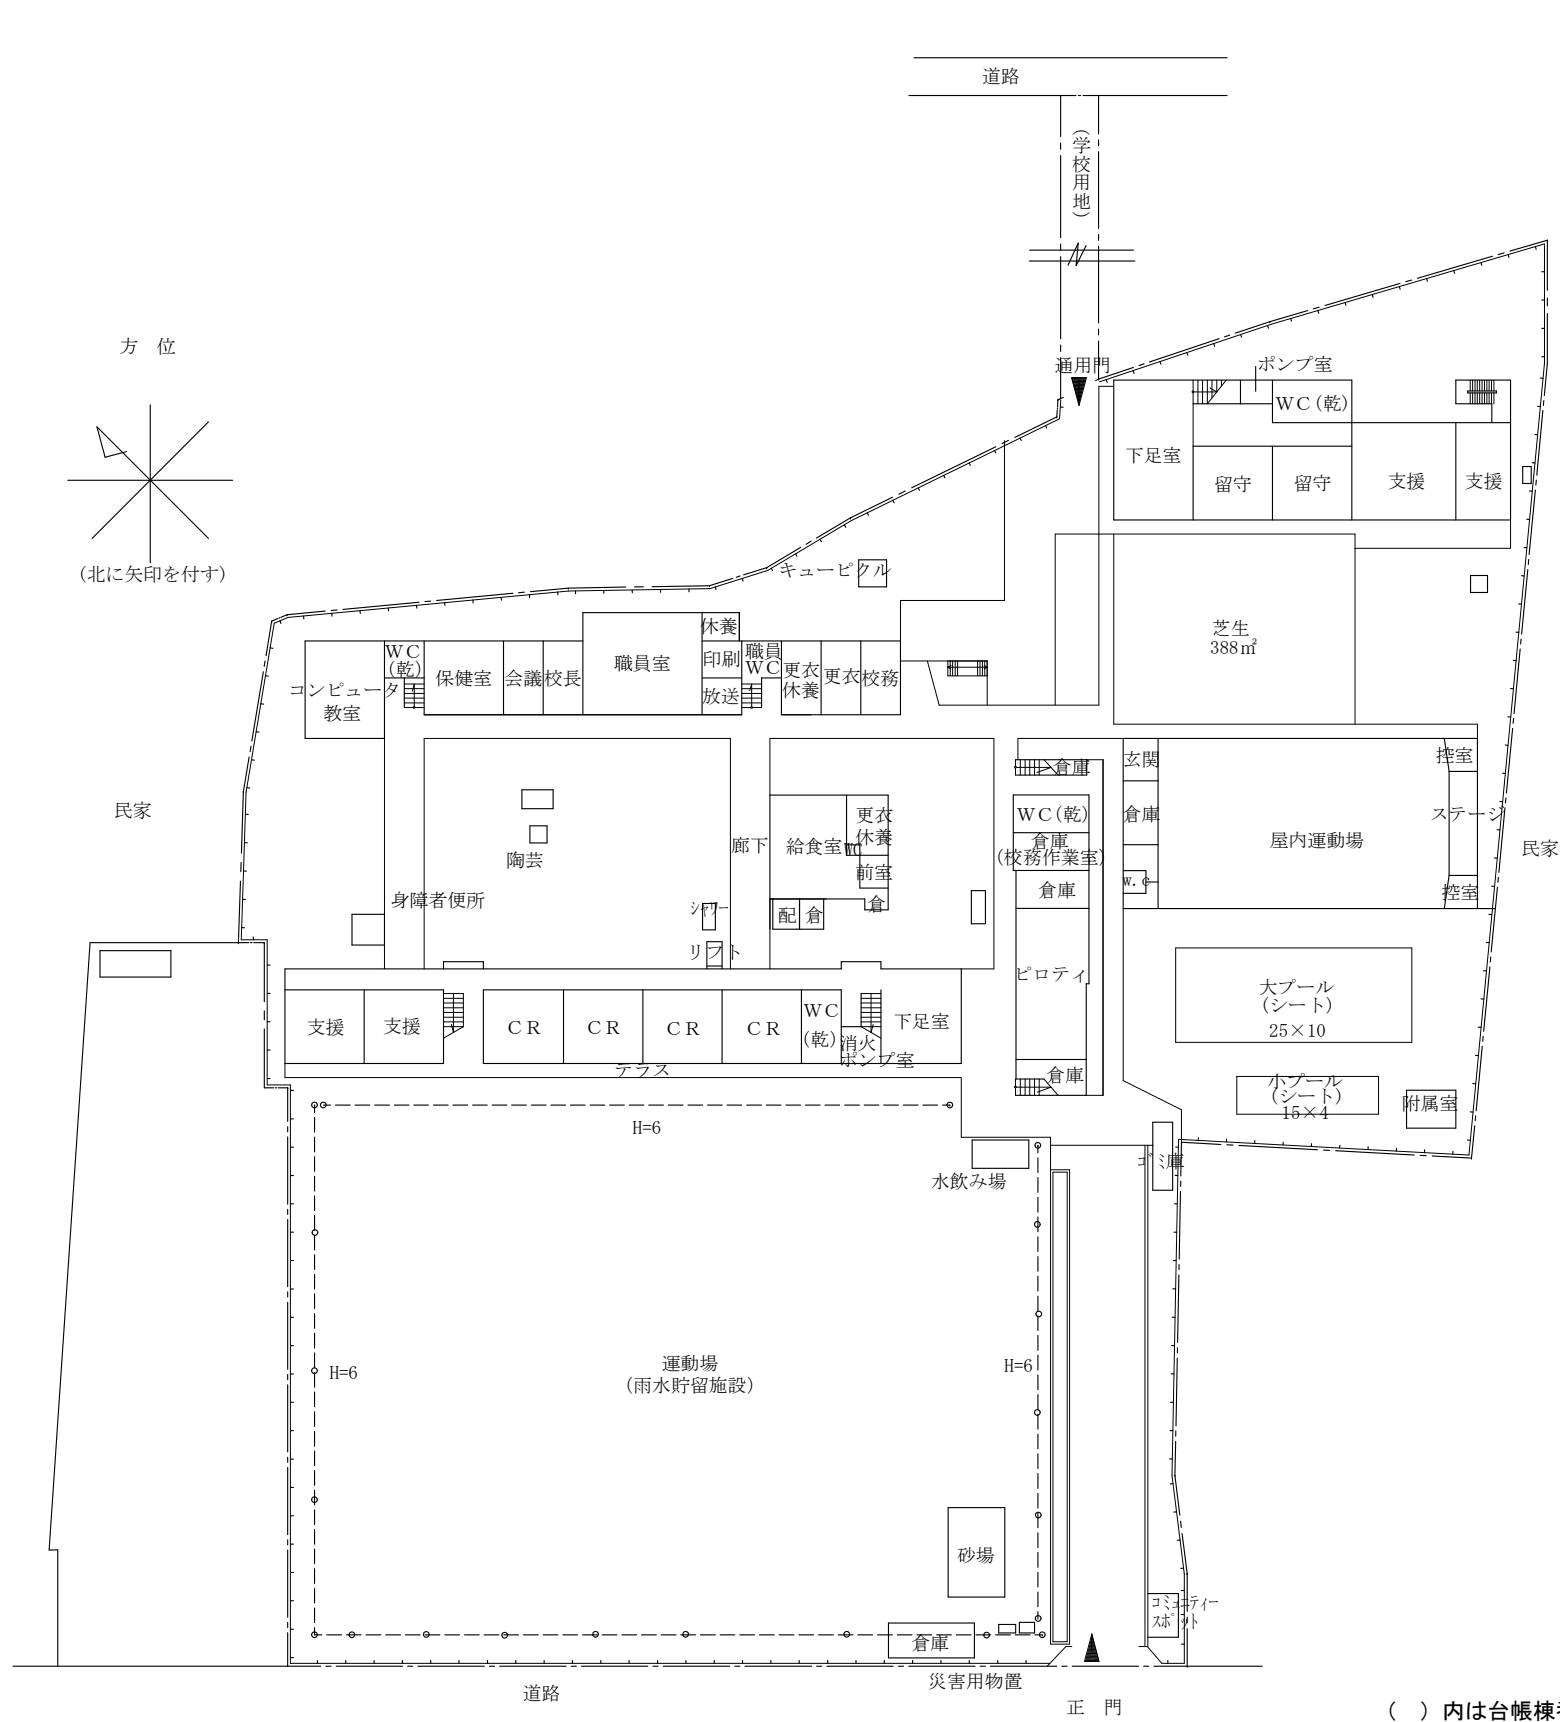


配置図兼 1 階平面図

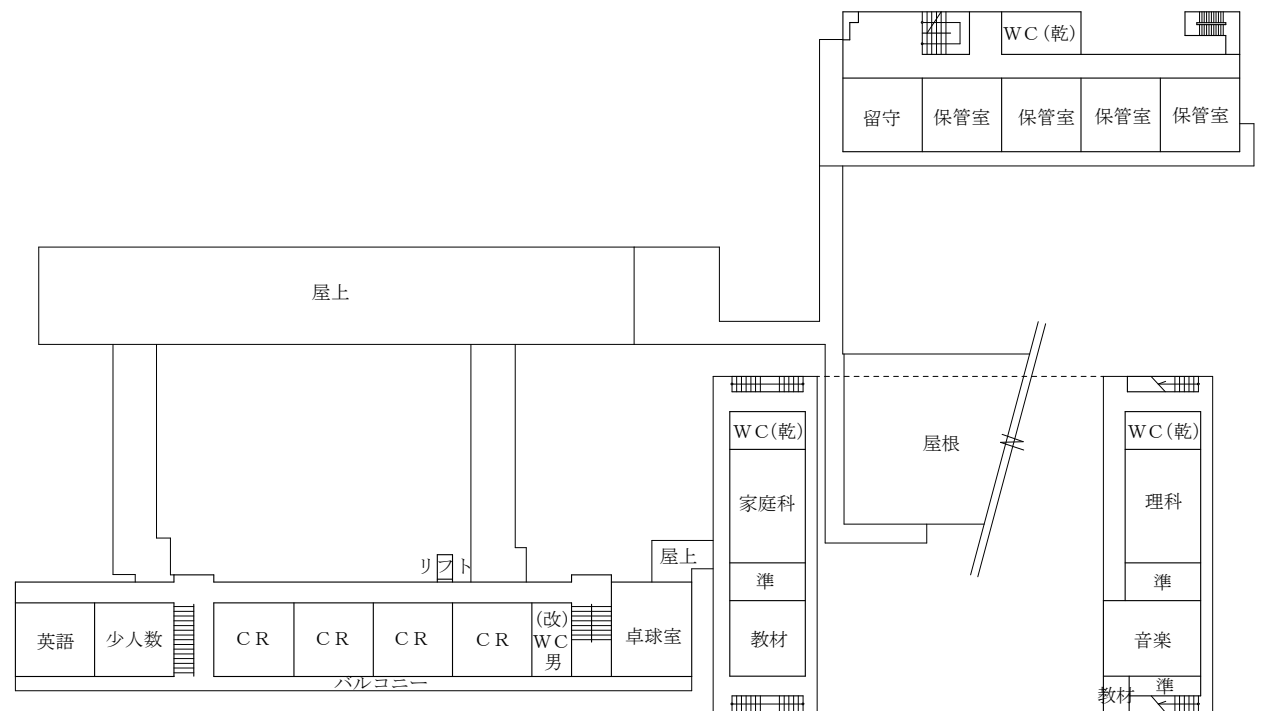


3 階平面図

4 階平面図

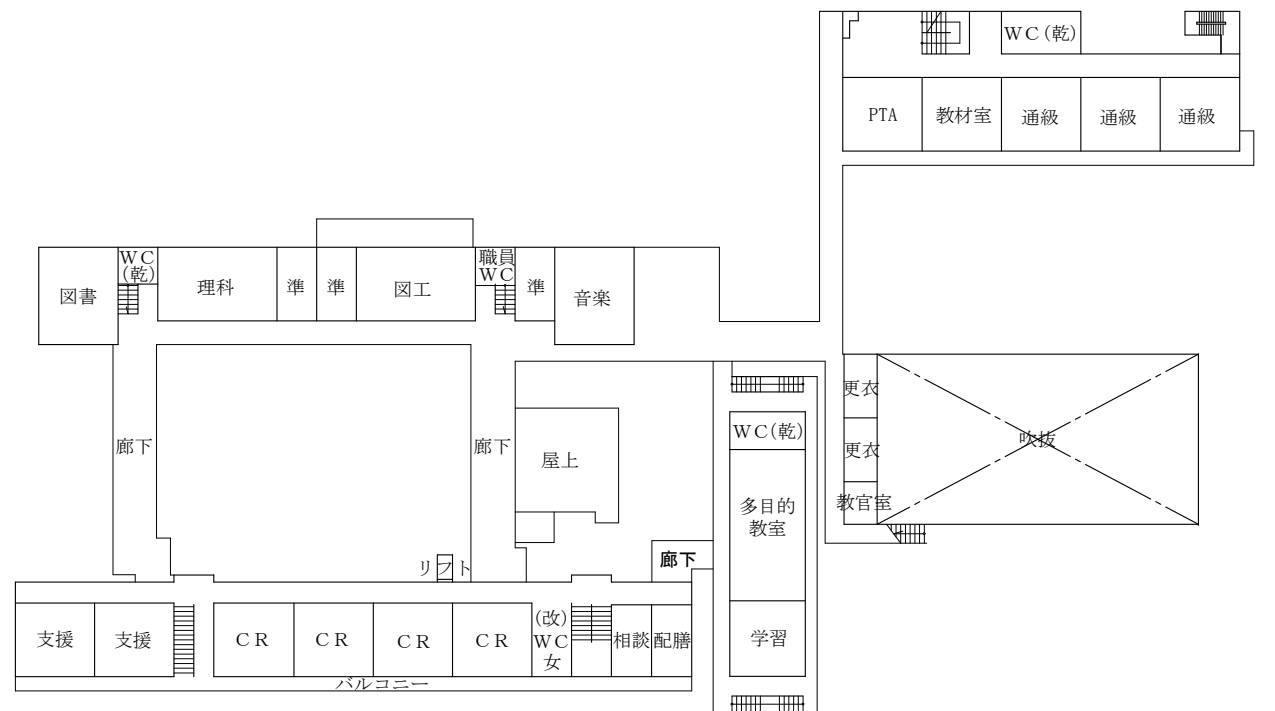


2 階平面図

（ ） 内は台帳棟番号	
①	(1-1～1-2)
②	(2-1～2-2)
③	(5)
④	(9)
⑤	(7)
⑥	(3-1～3-2)

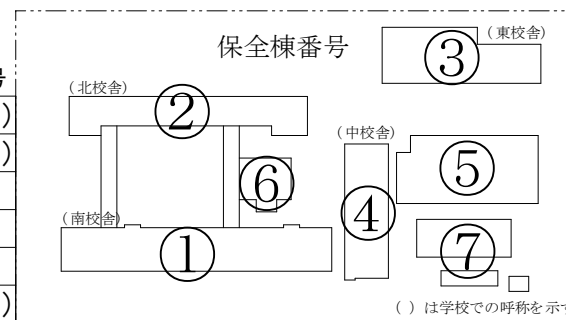


() は学校での呼称を示す


学校名	吹田市立吹田第二小学校		
所在地	吹田市泉町 3 丁目 1 5 番 1 8 号		
縮 尺		番号	2

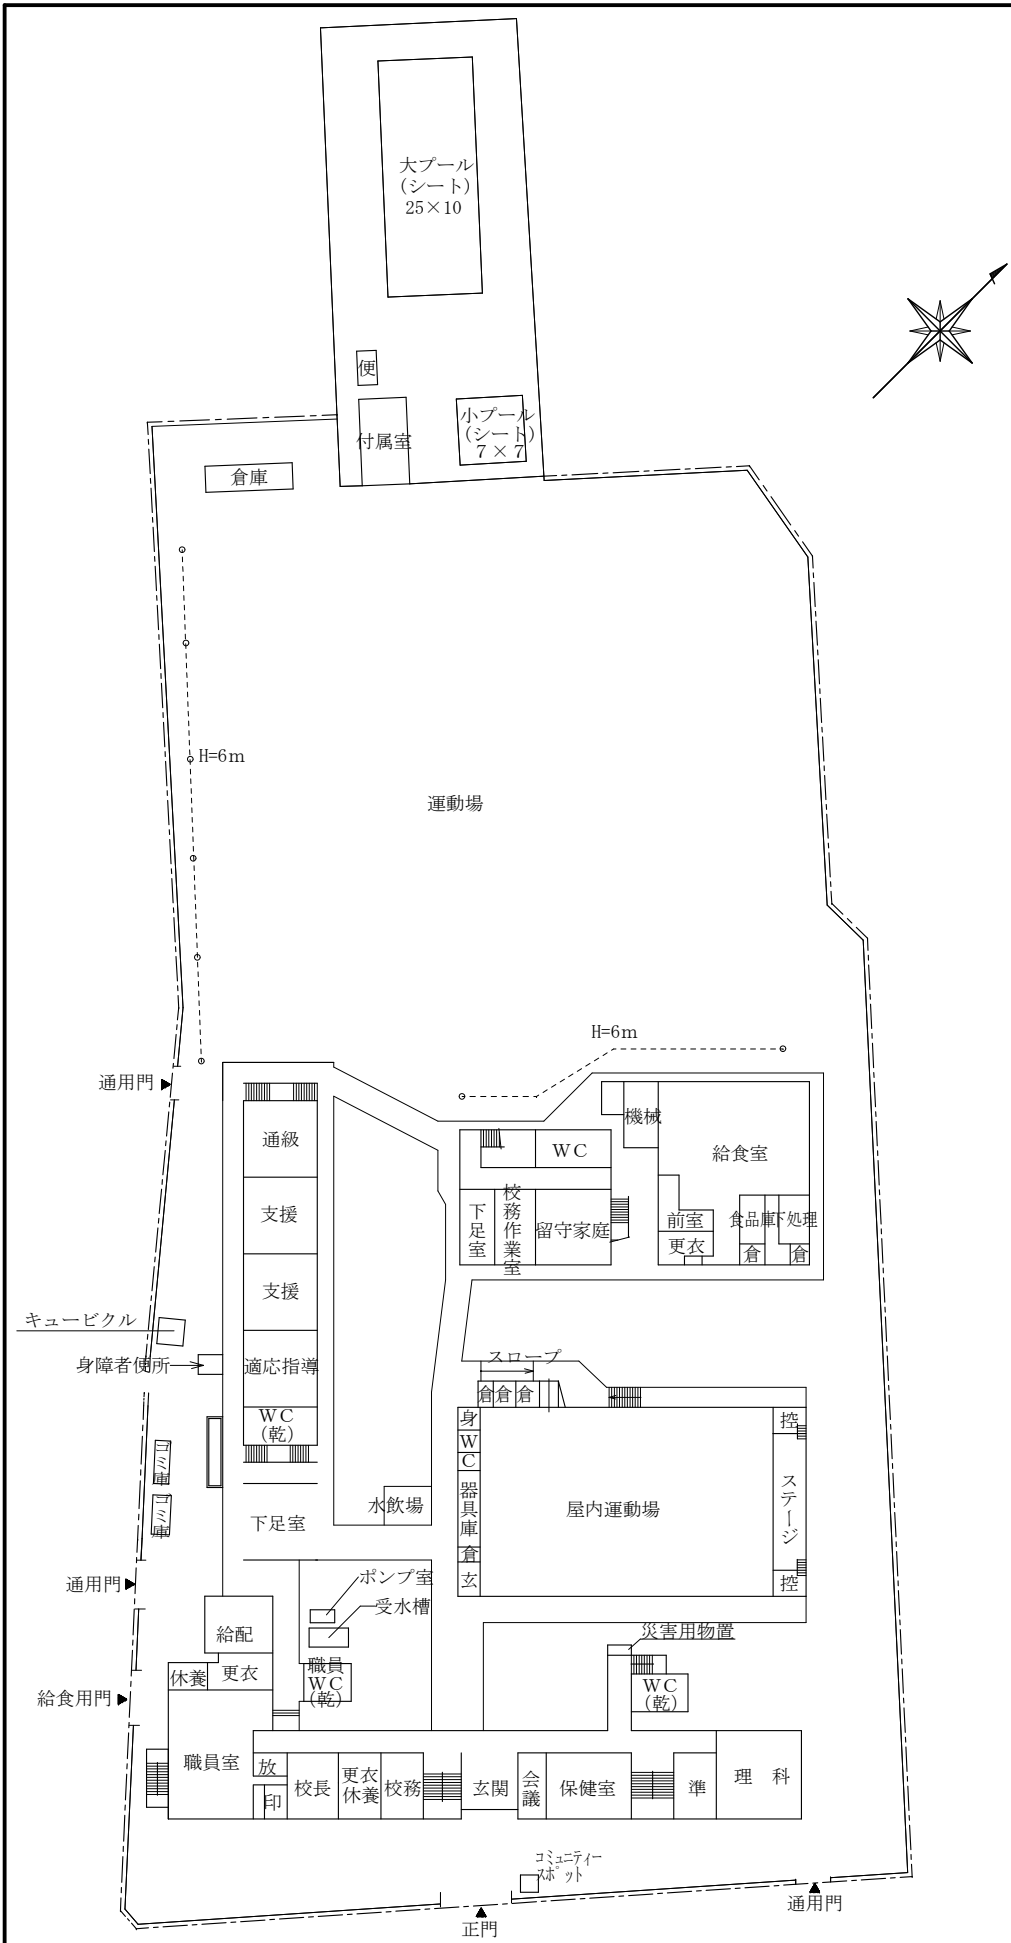


配置図 1階平面図

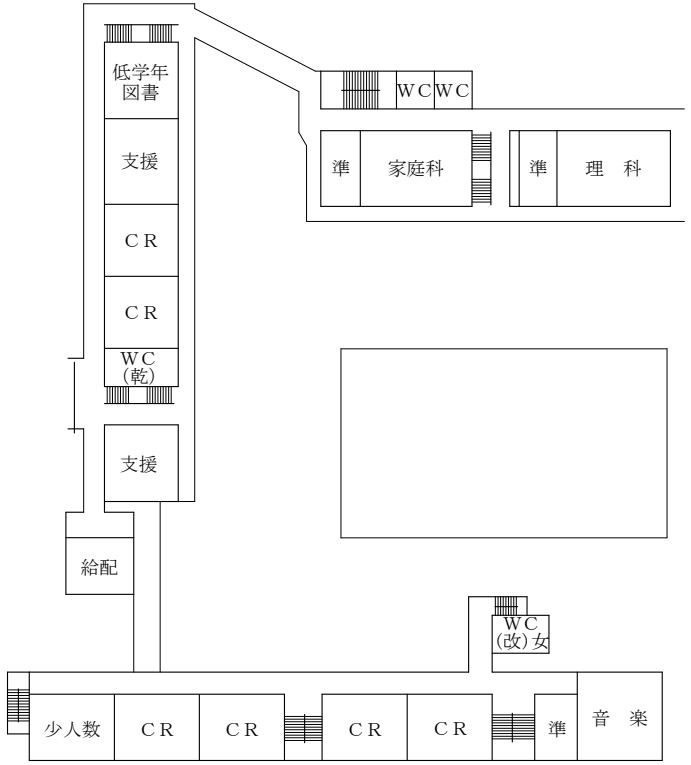

3階平面図

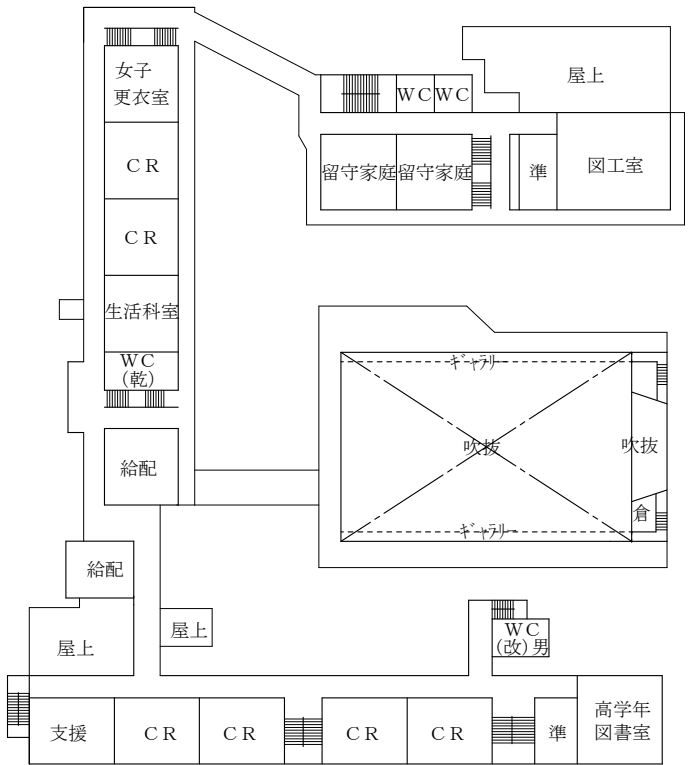


2階平面図





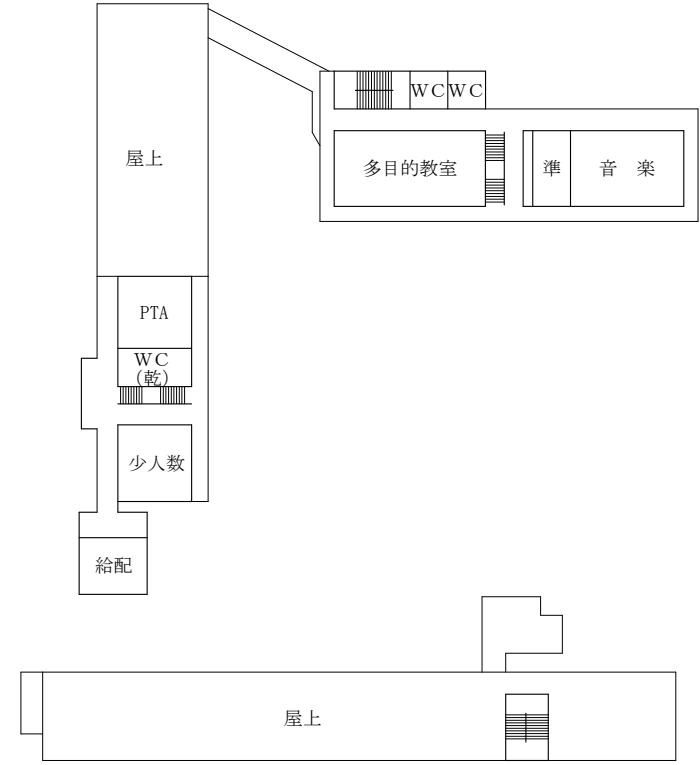


4階平面図

()	内は台帳棟番号
①	(1-1～1-4)
②	(6-1～6-4)
③	(9)
④	(16)
⑤	(17)
⑥	19-1～19-2
⑦	(15)
⑧	(12)




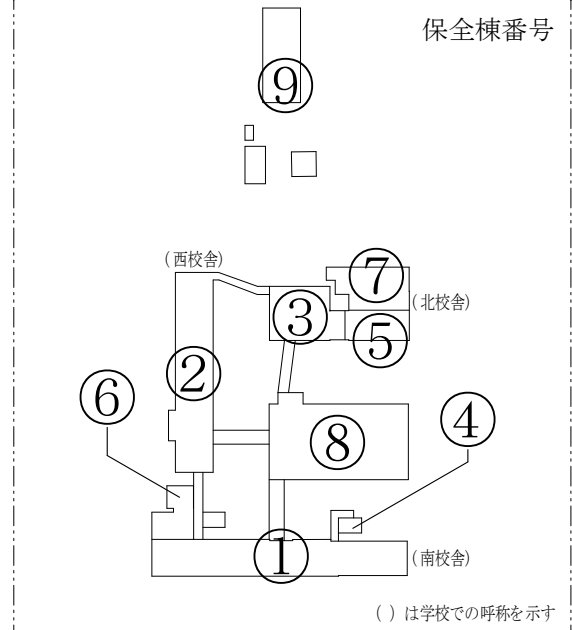


学校名	吹田市立吹田東小学校		
所在地	吹田市幸町20番1号		
縮尺		番号	4

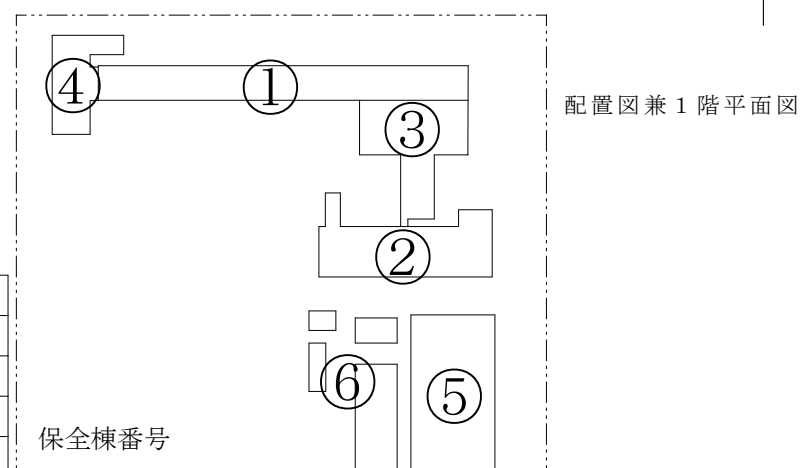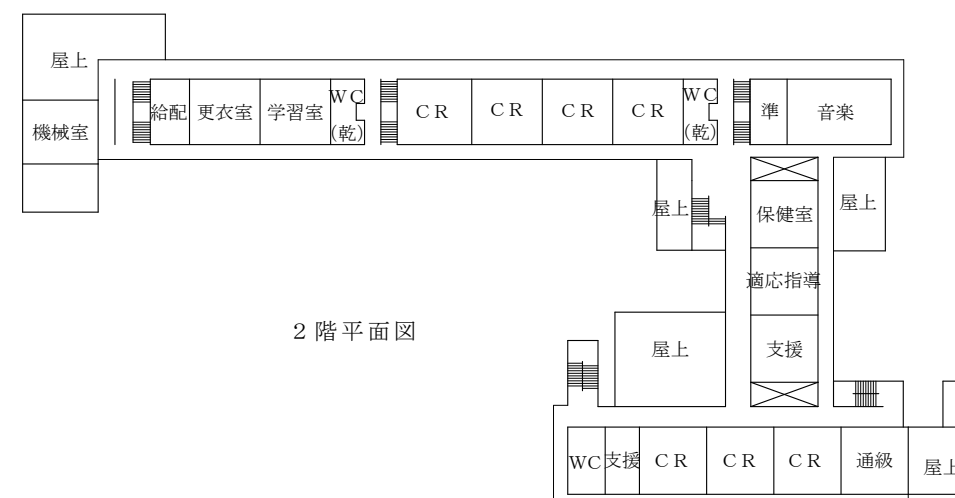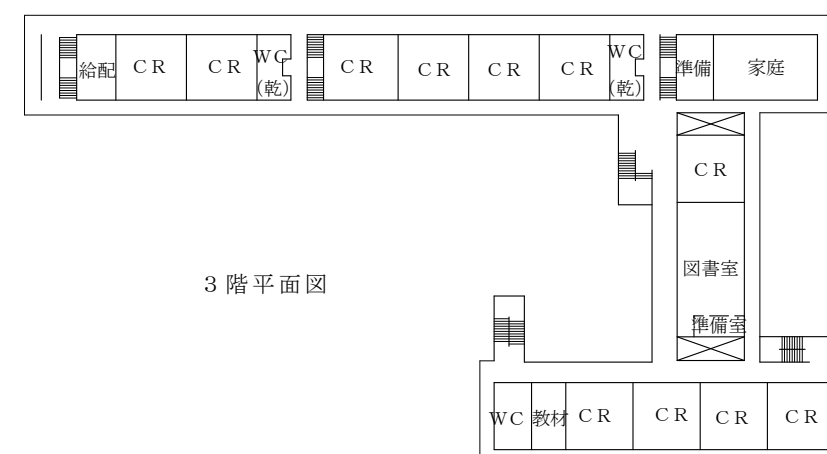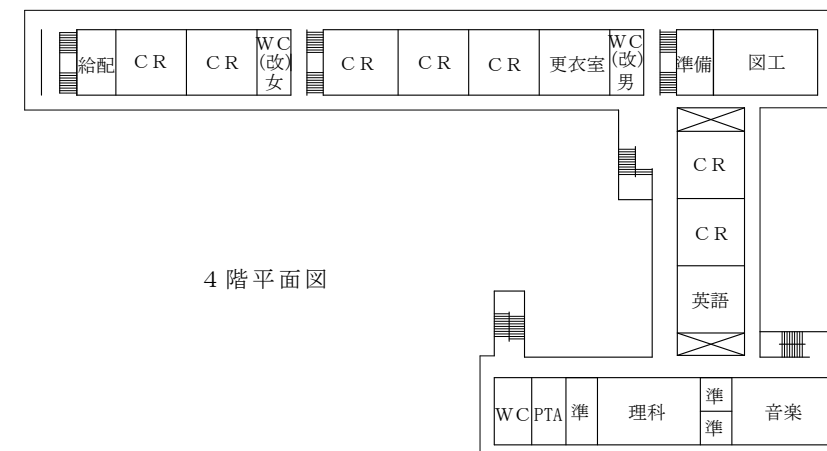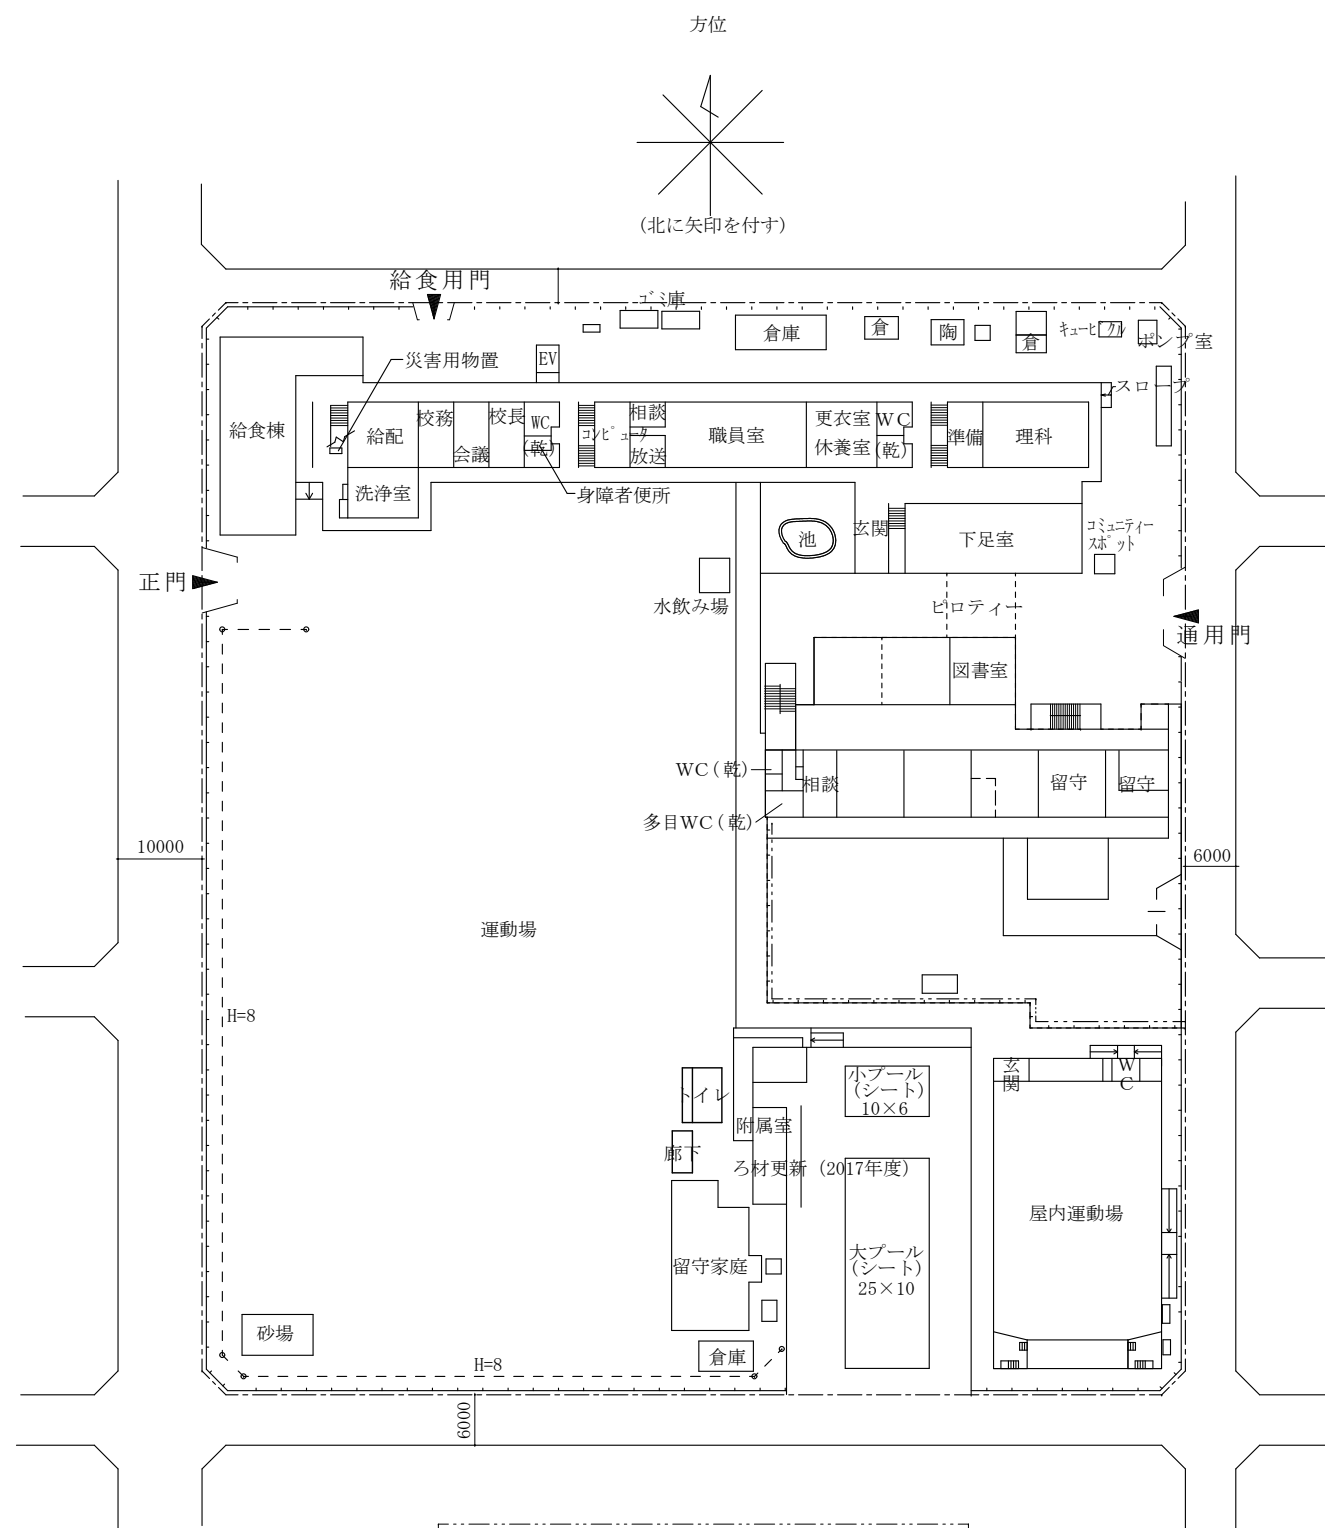


() 内は台帳棟番号	
①	(1-1～1-4)
②	(9-1～9-2)
③	12-1～12-2
④	(13)
⑤	(8)

学校名	吹田市立吹田南小学校		
所在地	吹田市南吹田5丁目12番1号		
縮 尺		番号	5

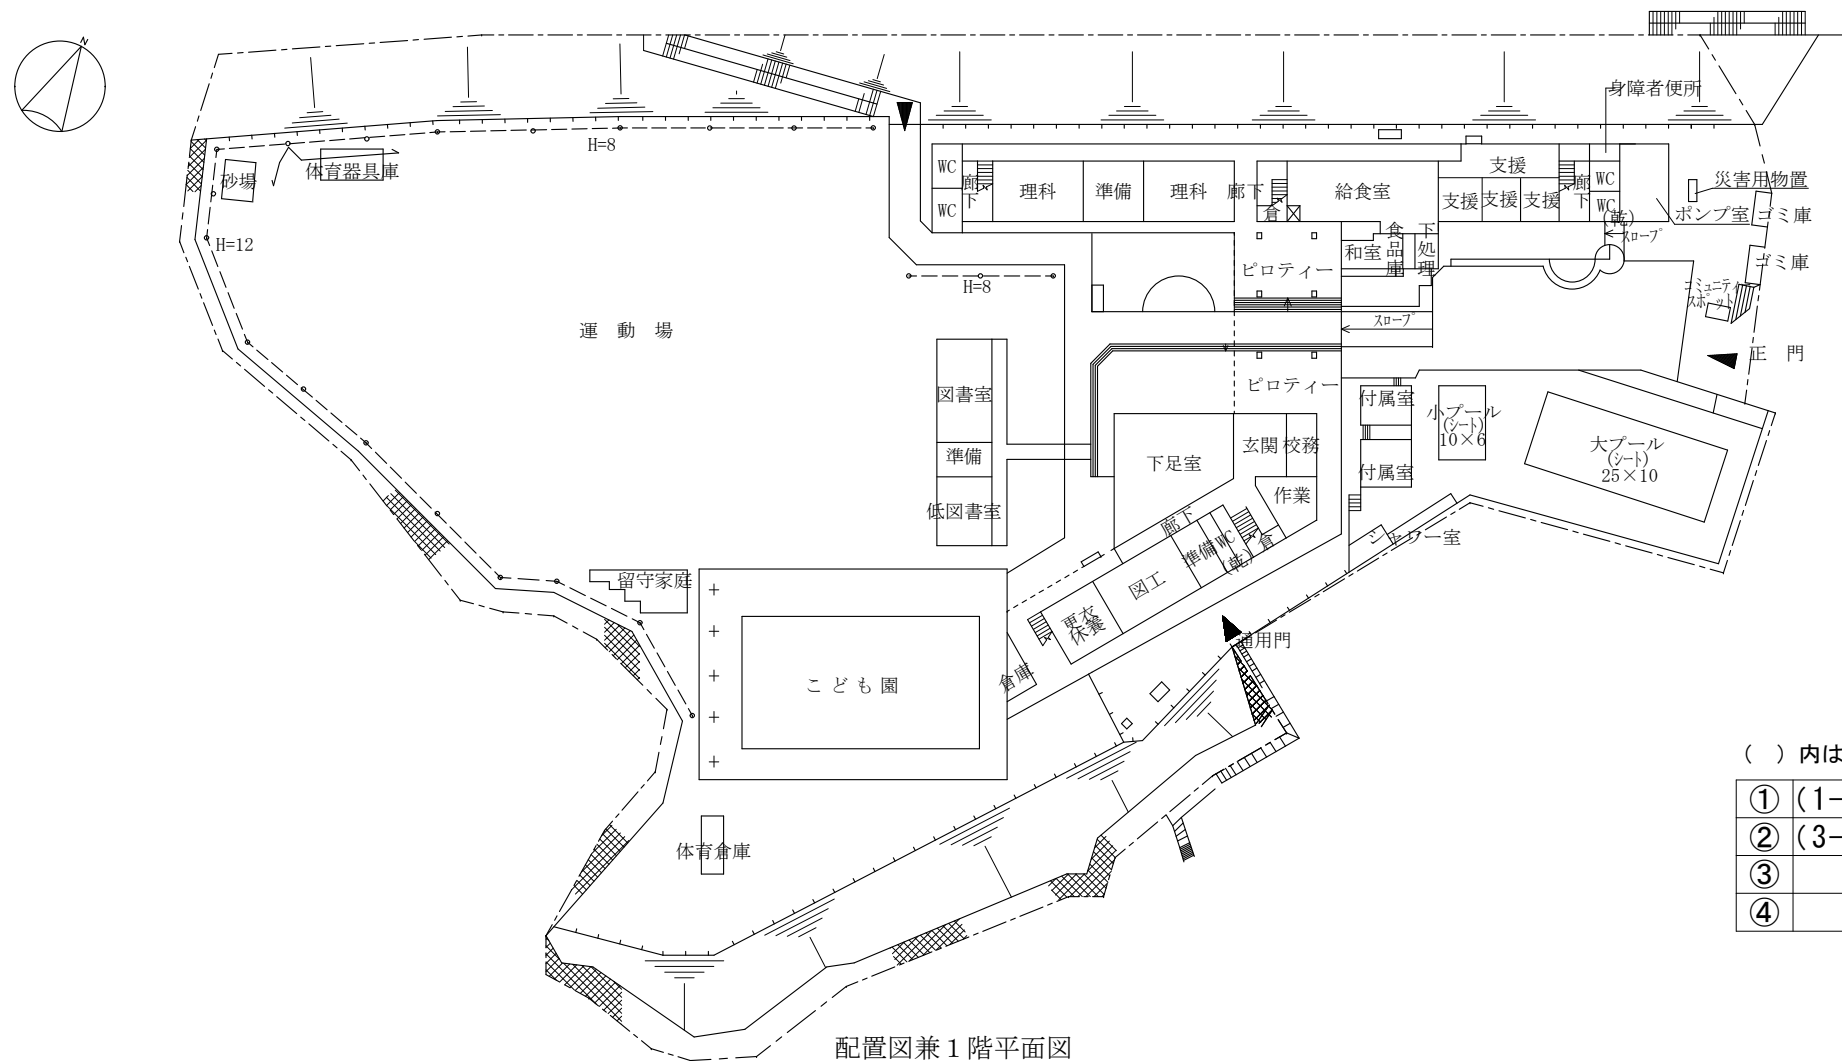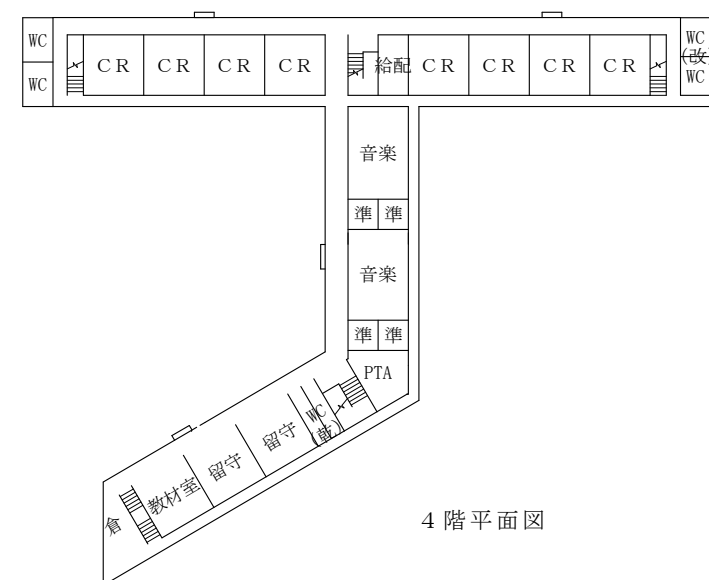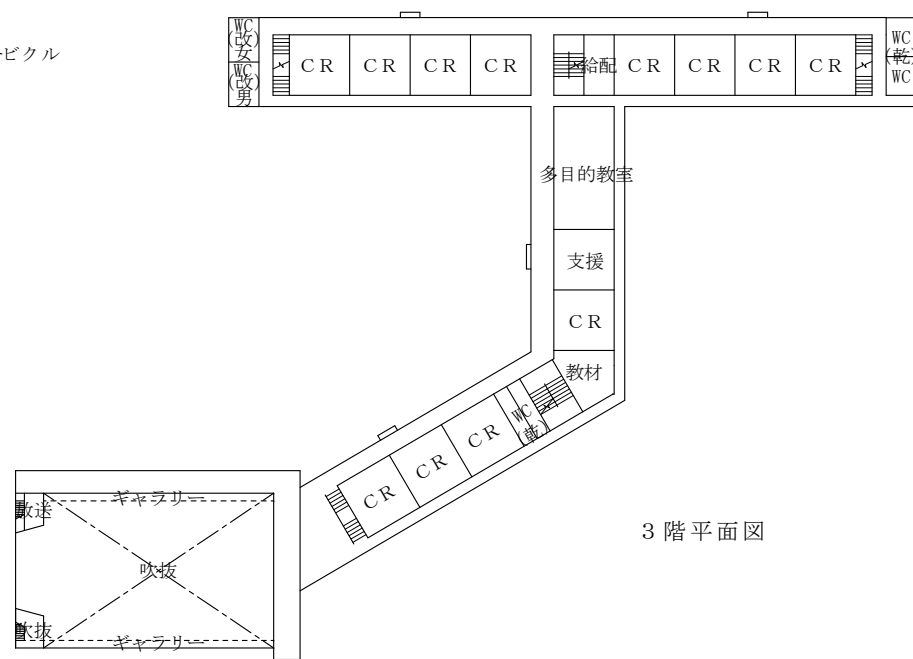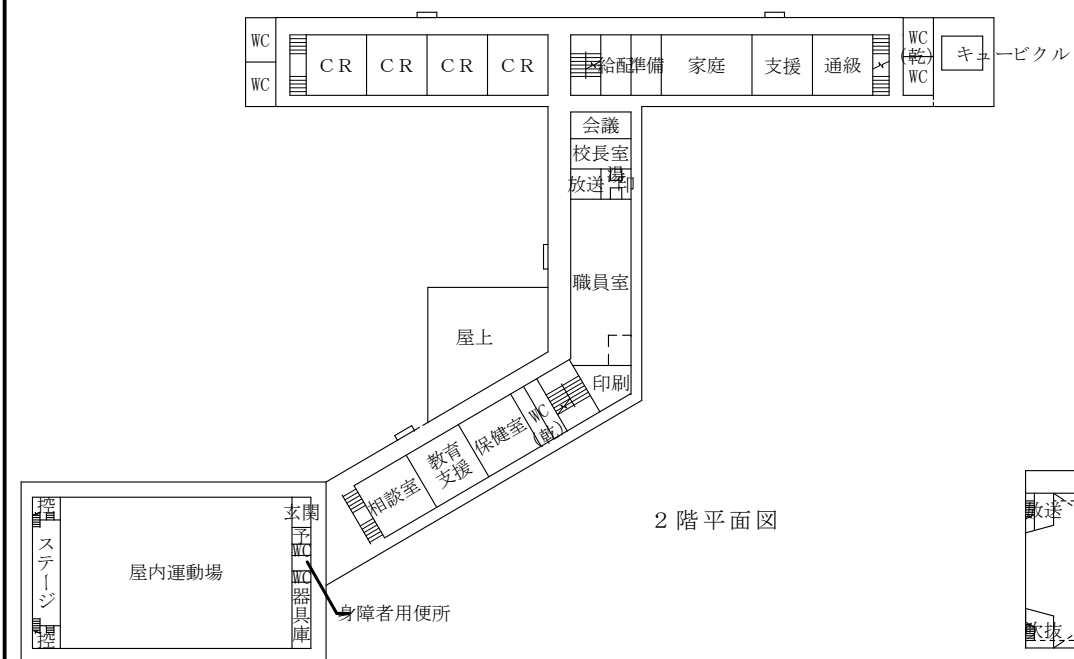


() 内は台帳棟番号


①	(1-1～1-4)
②	(3-1～3-4)
③	(2)
④	(9)

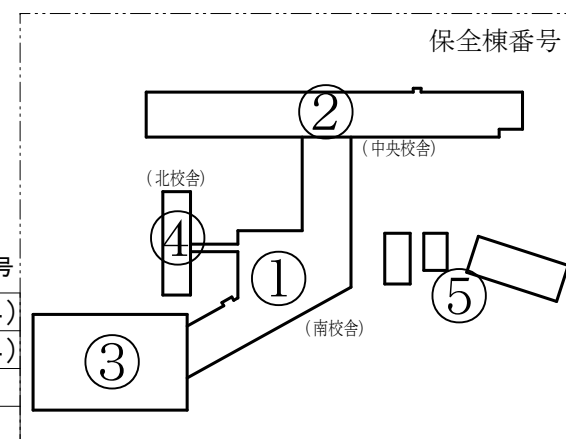


学校名	吹田市立千里新田小学校		
所在地	吹田市春日4丁目10番1号		
縮尺		番号	10

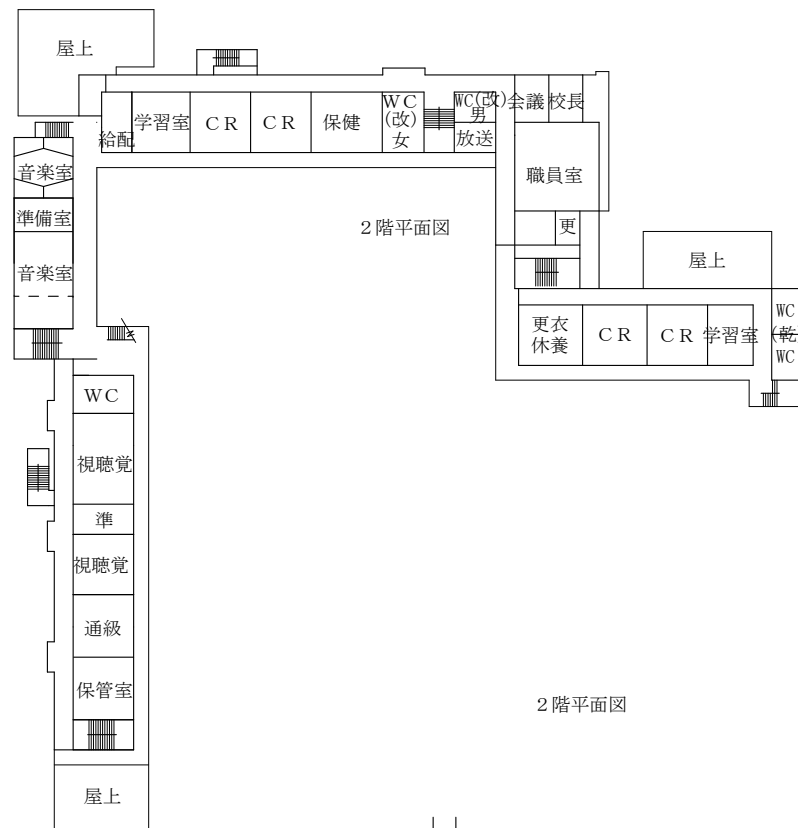




2階平面図

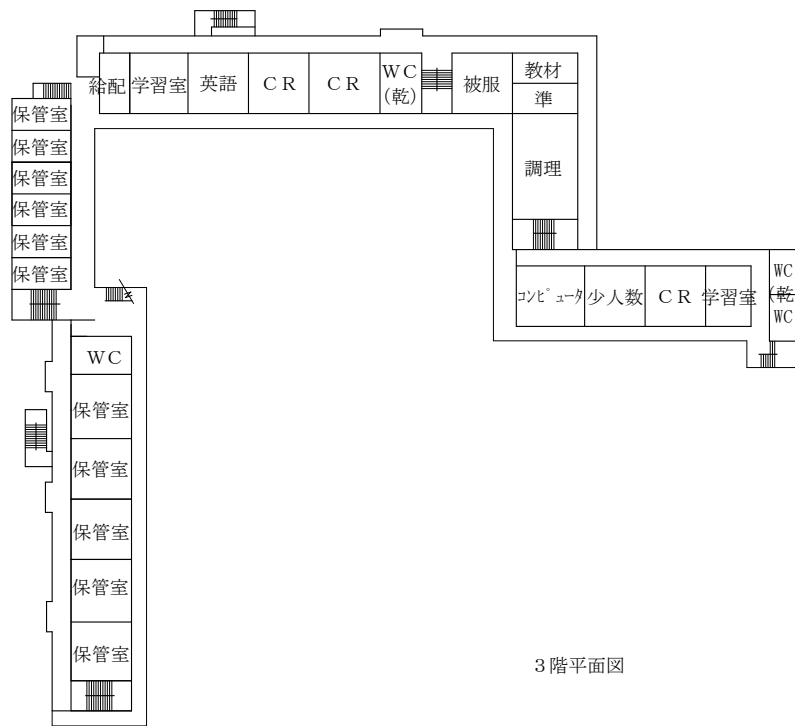


3階平面図

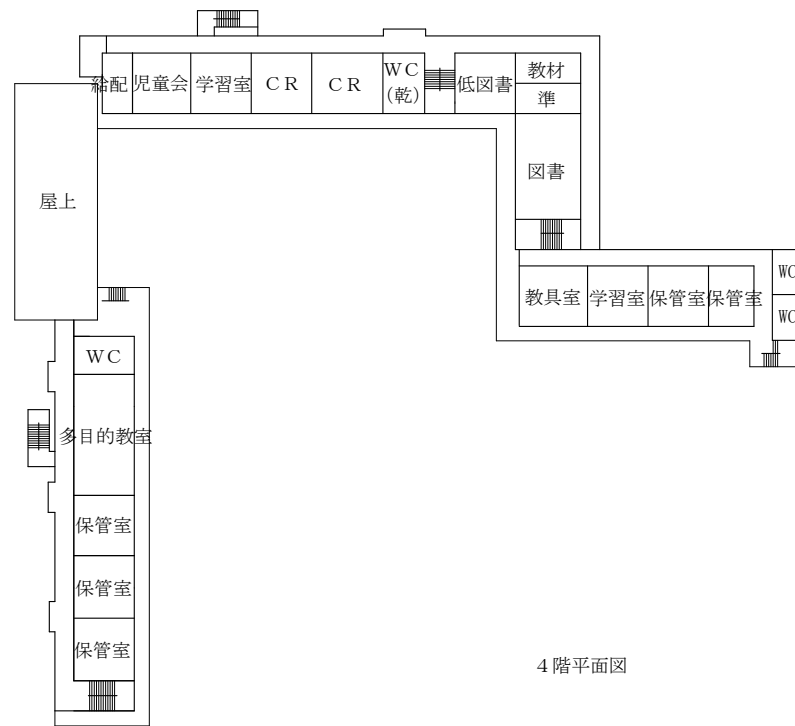


4階平面図

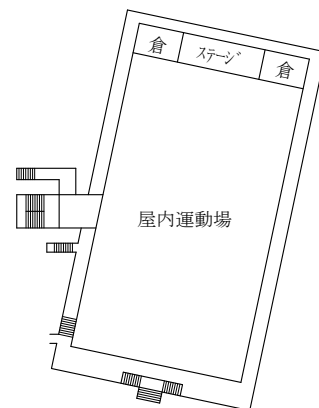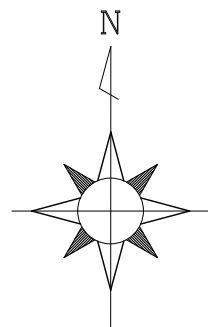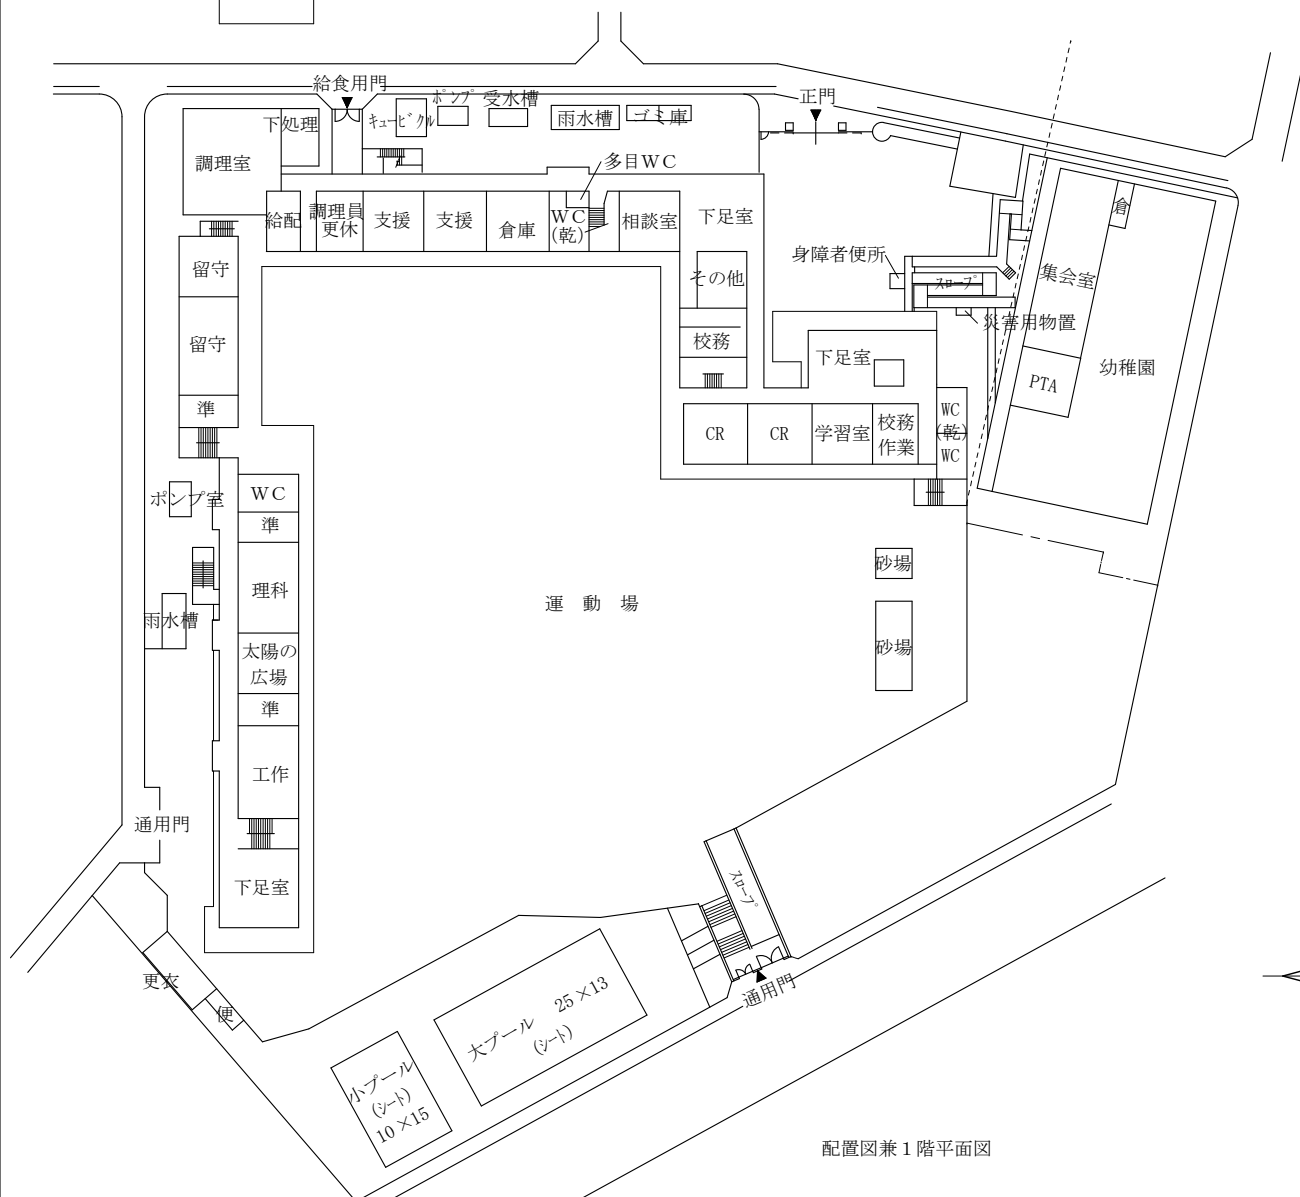

2階平面図



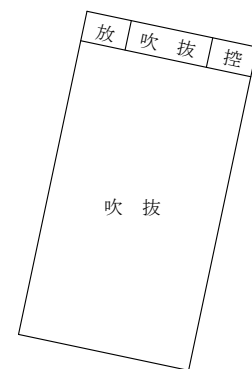


3階平面図


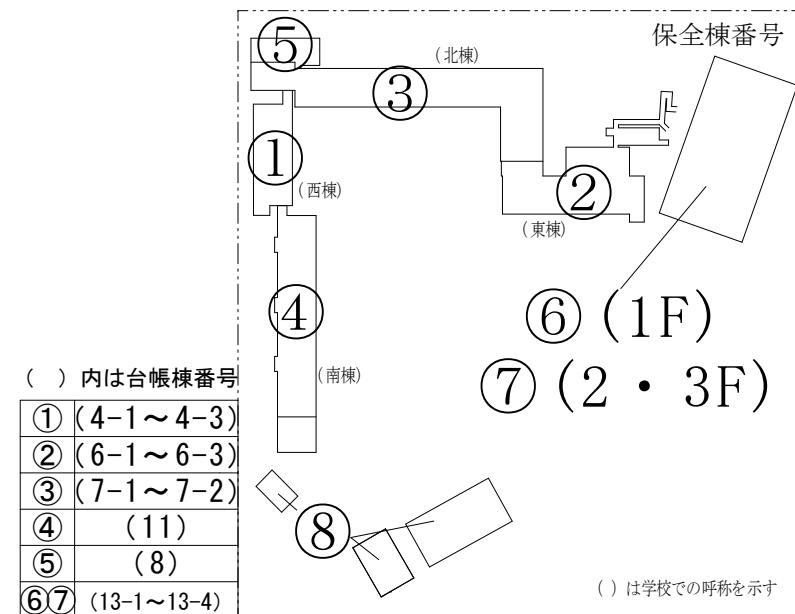


①	(4-1～4-3)
②	(6-1～6-3)
③	(7-1～7-2)
④	(11)
⑤	(8)
⑥⑦	(13-1～13-4)


学校名	吹田市立岸部第一小学校		
所在地	吹田市岸部中2丁目19番1号		
縮尺		番号	13

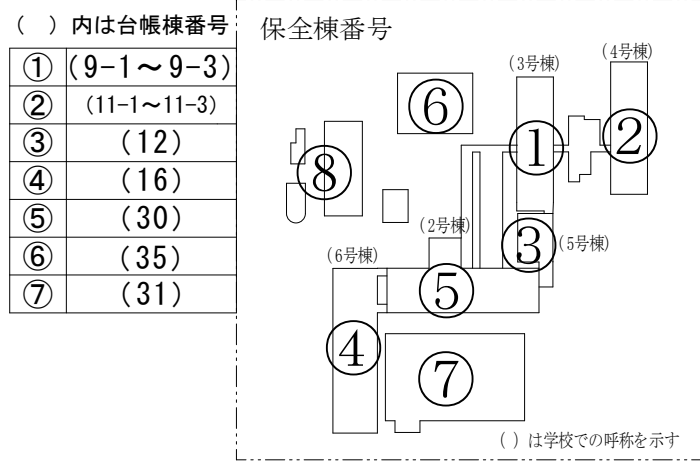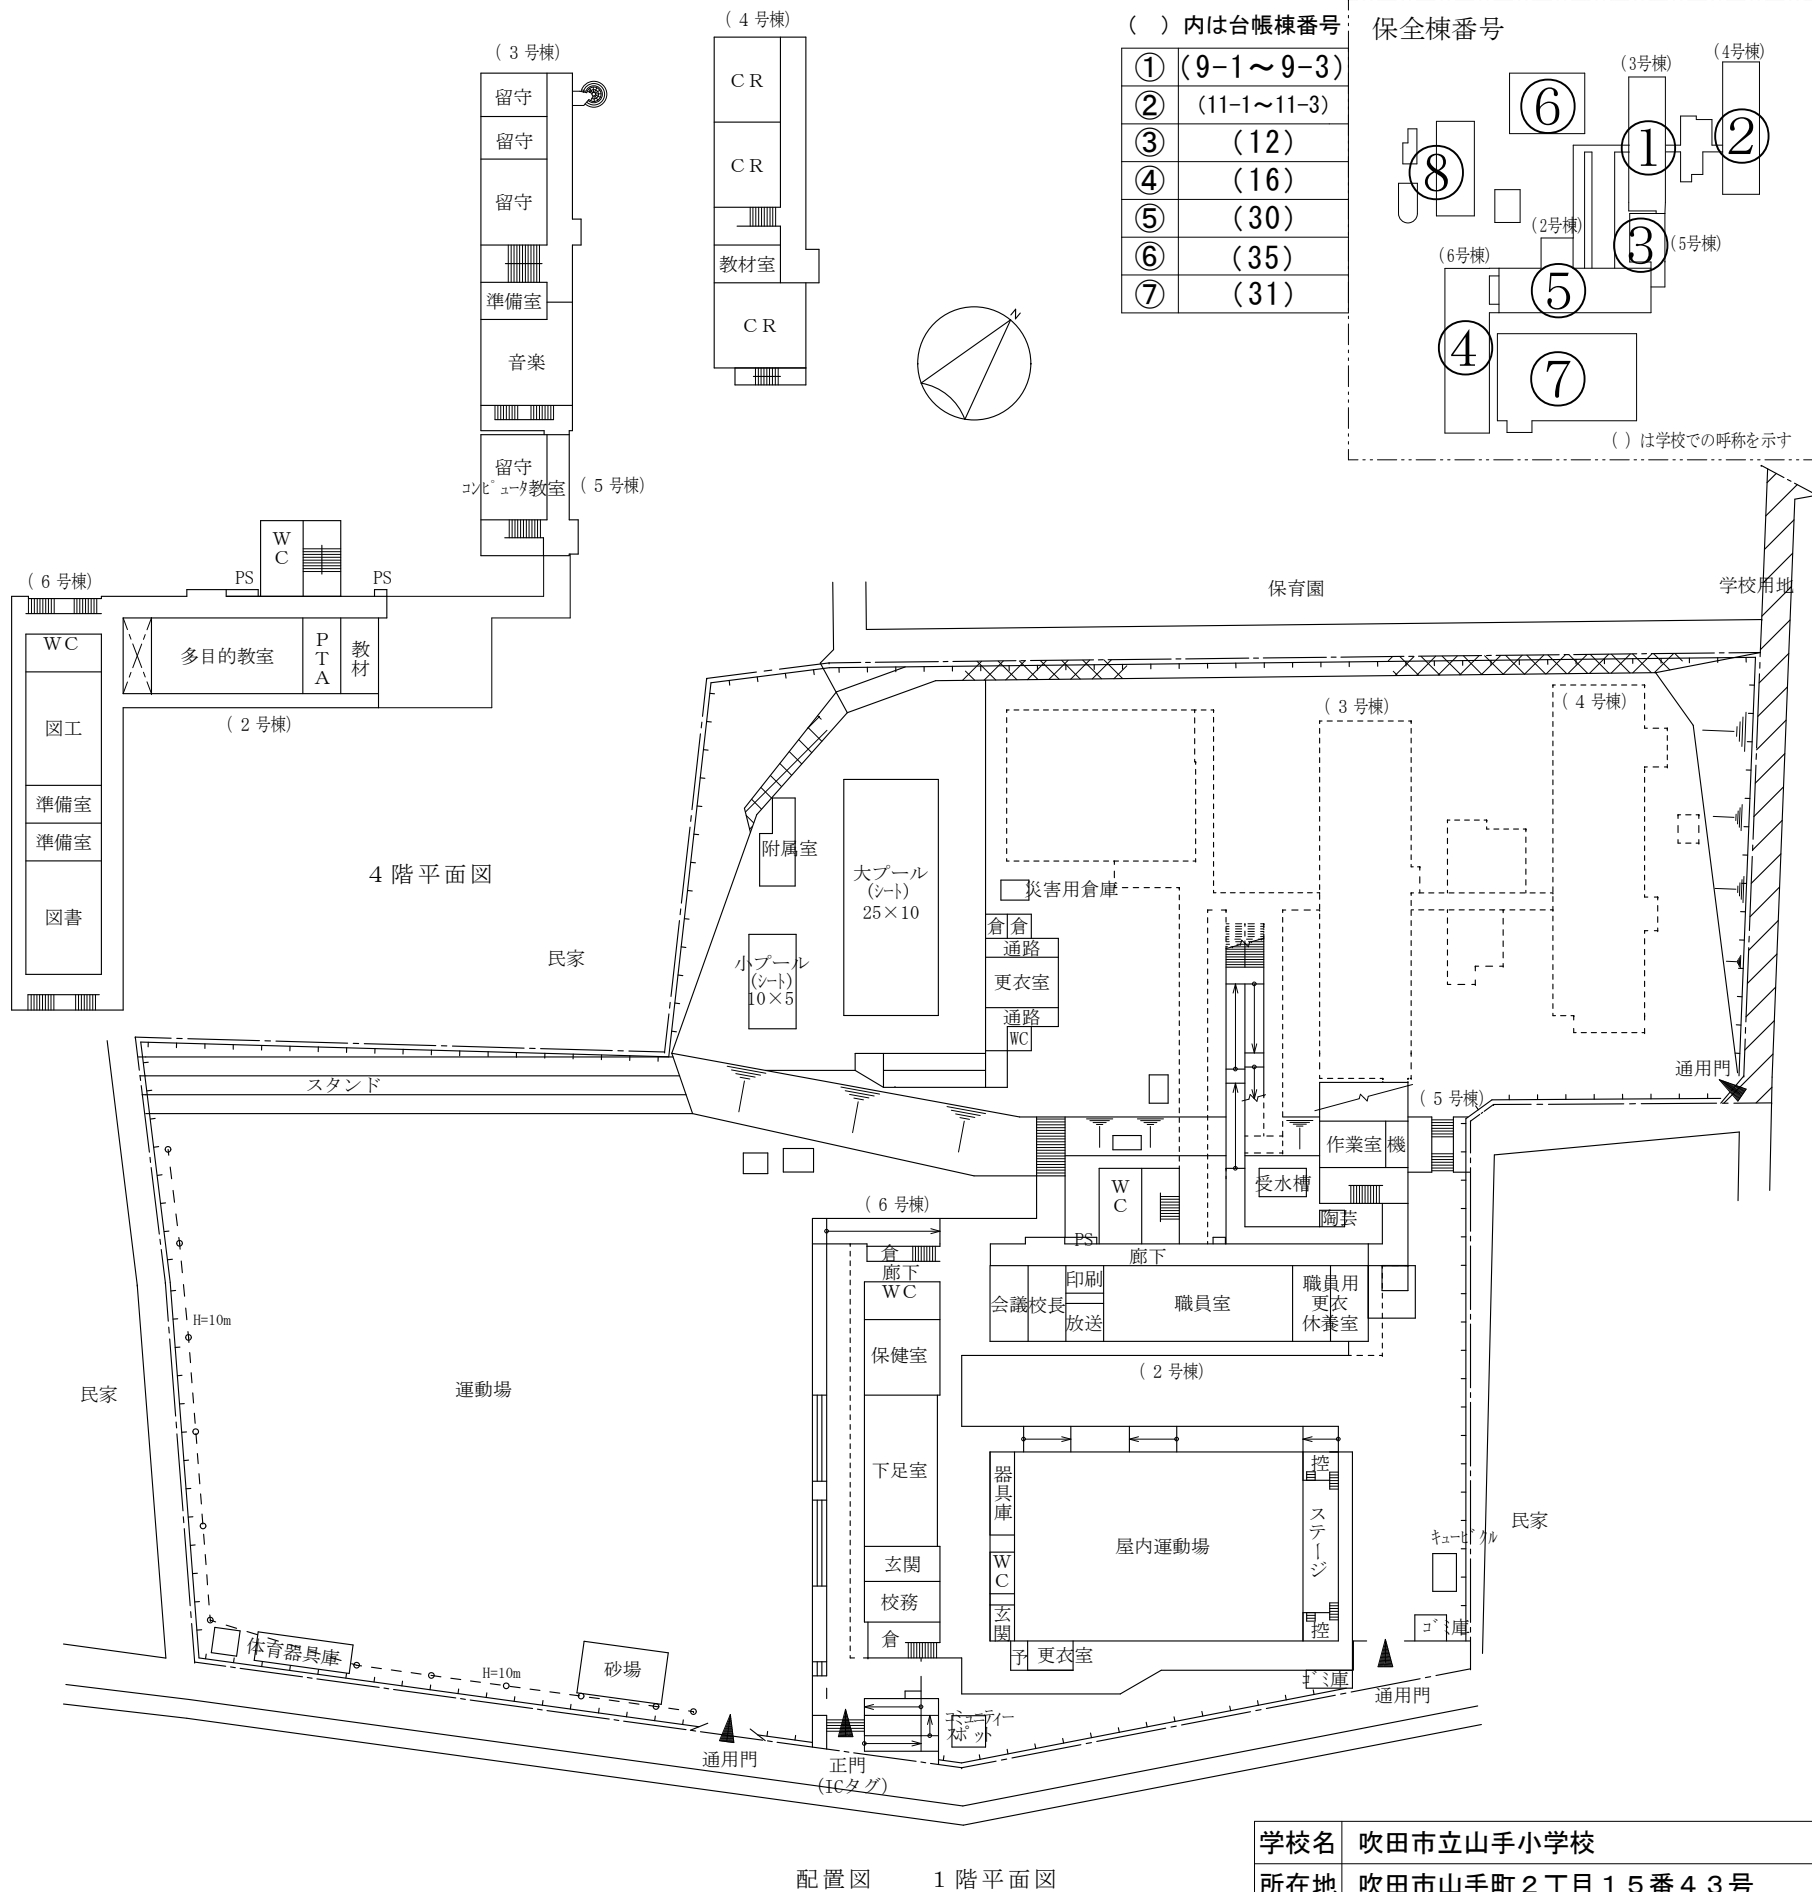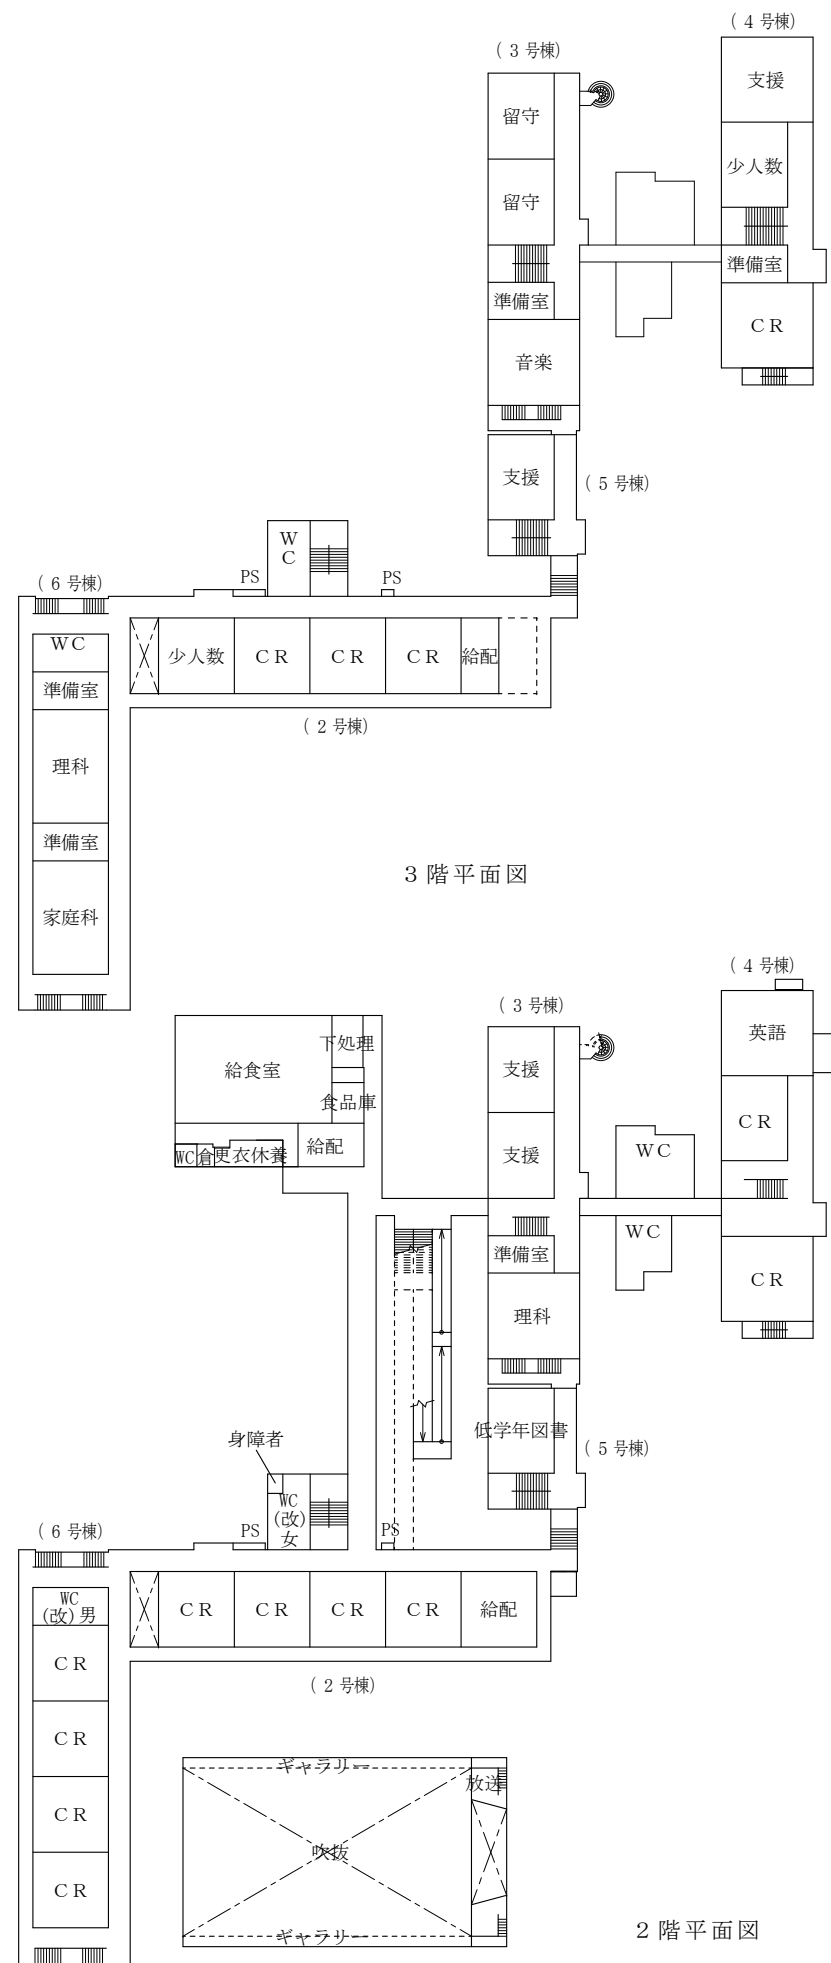


学校名	吹田市立山手小学校		
所在地	吹田市山手町2丁目15番43号		
縮尺		番号	18

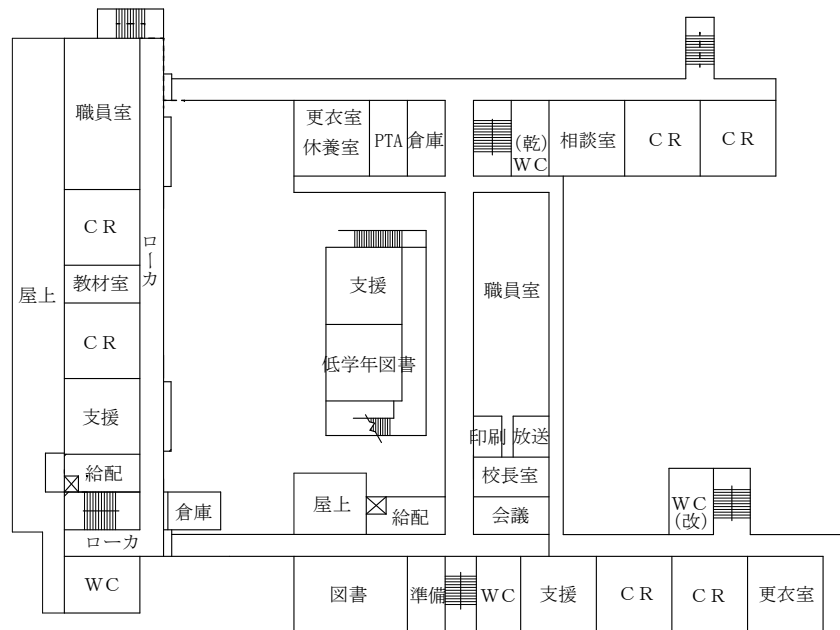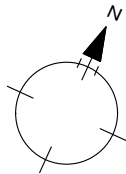


2階平面図

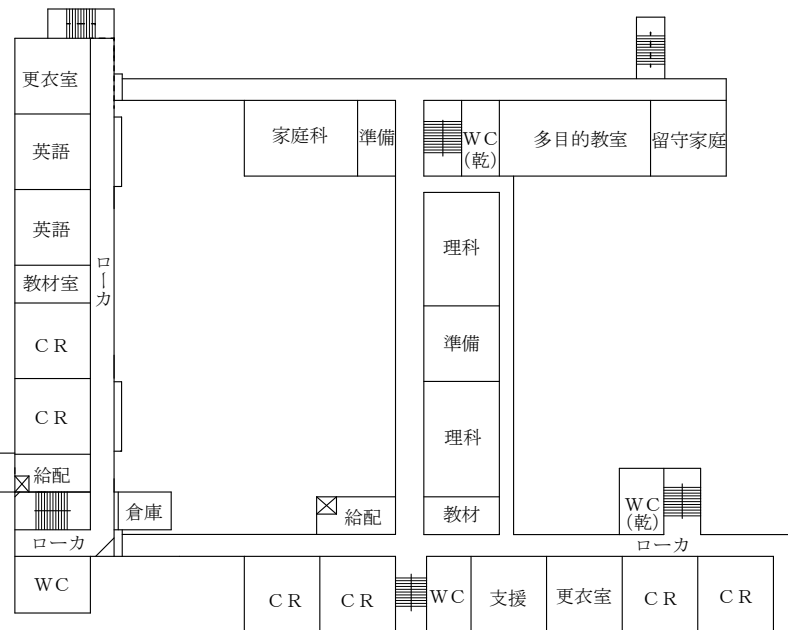

3階平面図

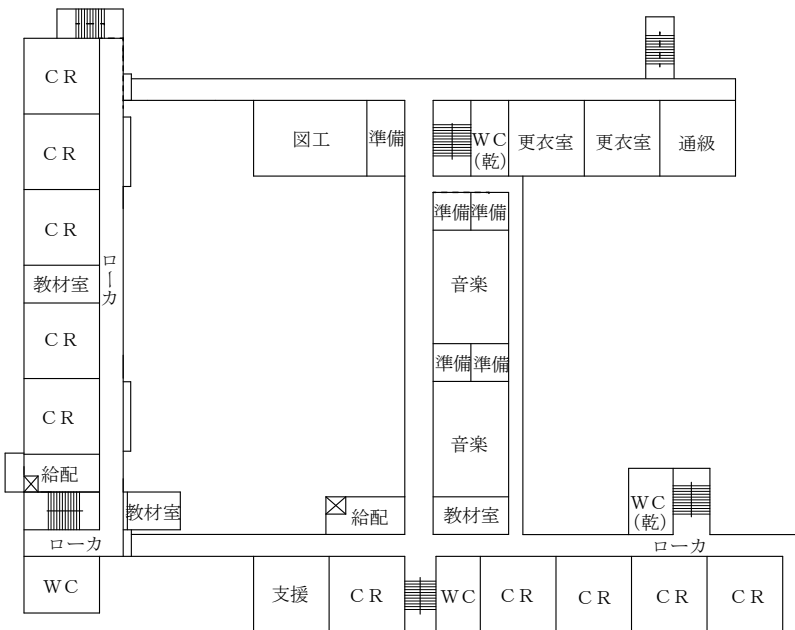

4階平面図

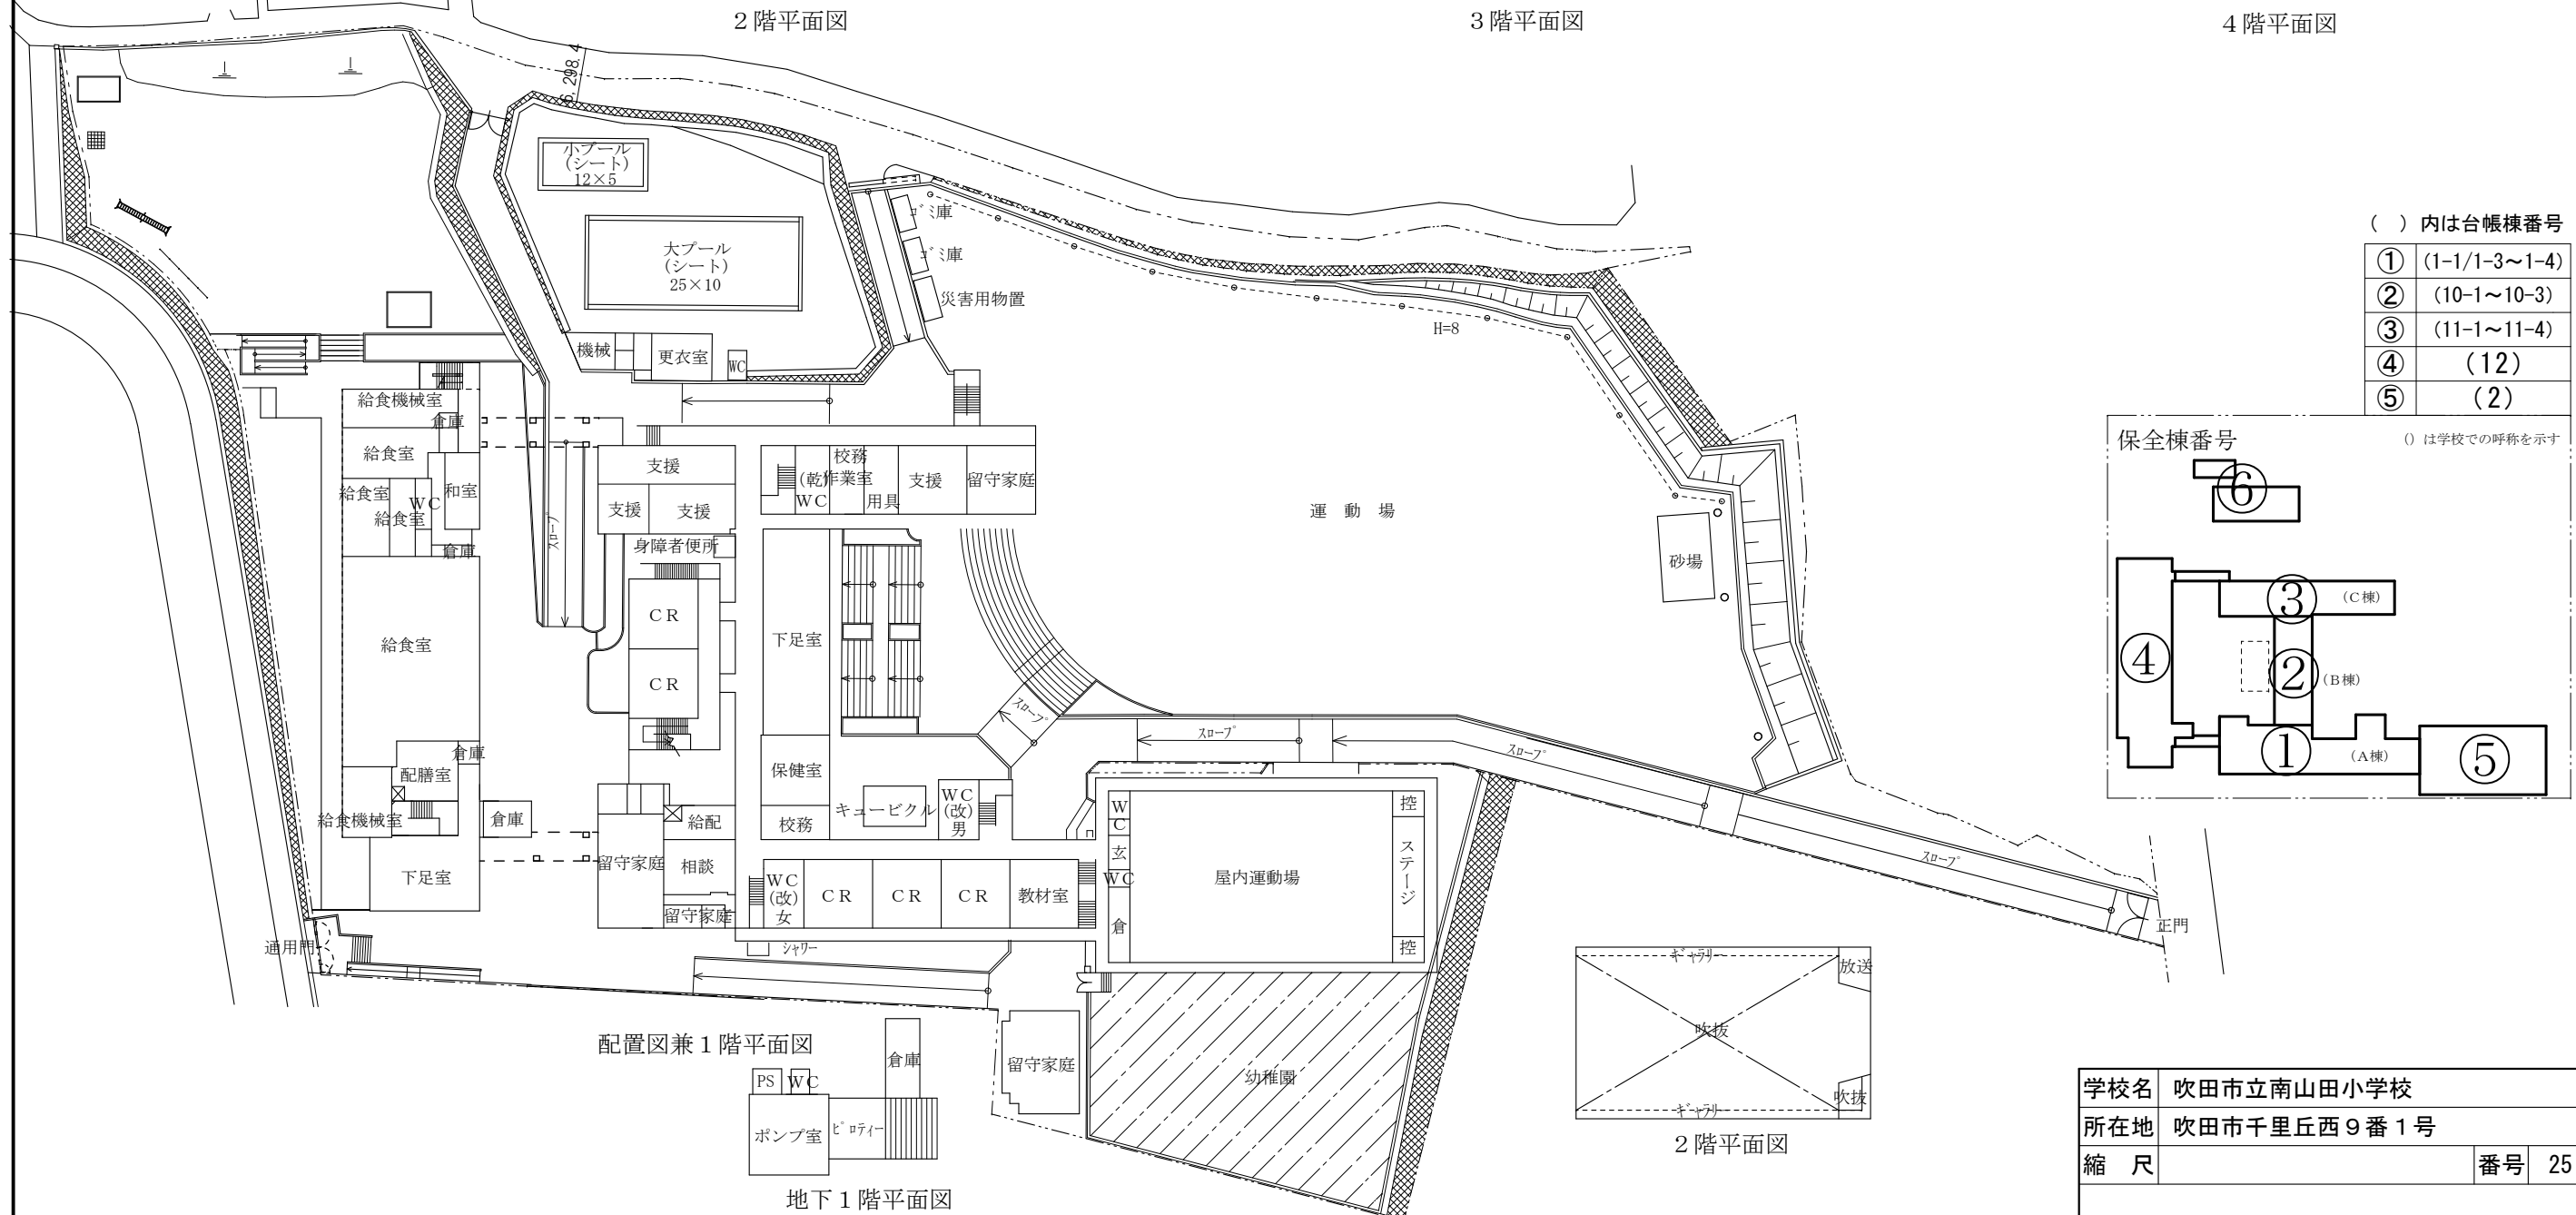

配置図兼 1階平面図



地下 1階平面図

() 内は台帳棟番号

①	(1-1/1-3~1-4)
②	(10-1~10-3)
③	(11-1~11-4)
④	(12)
⑤	(2)


保全棟番号

() は学校での呼称を示す

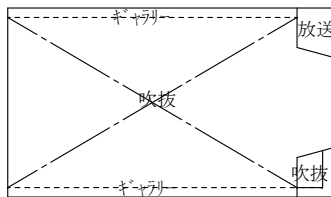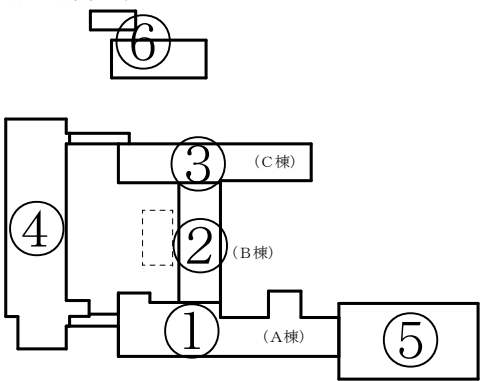


2階平面図


学校名	吹田市立南山田小学校		
所在地	吹田市千里丘西9番1号		
縮尺		番号	25

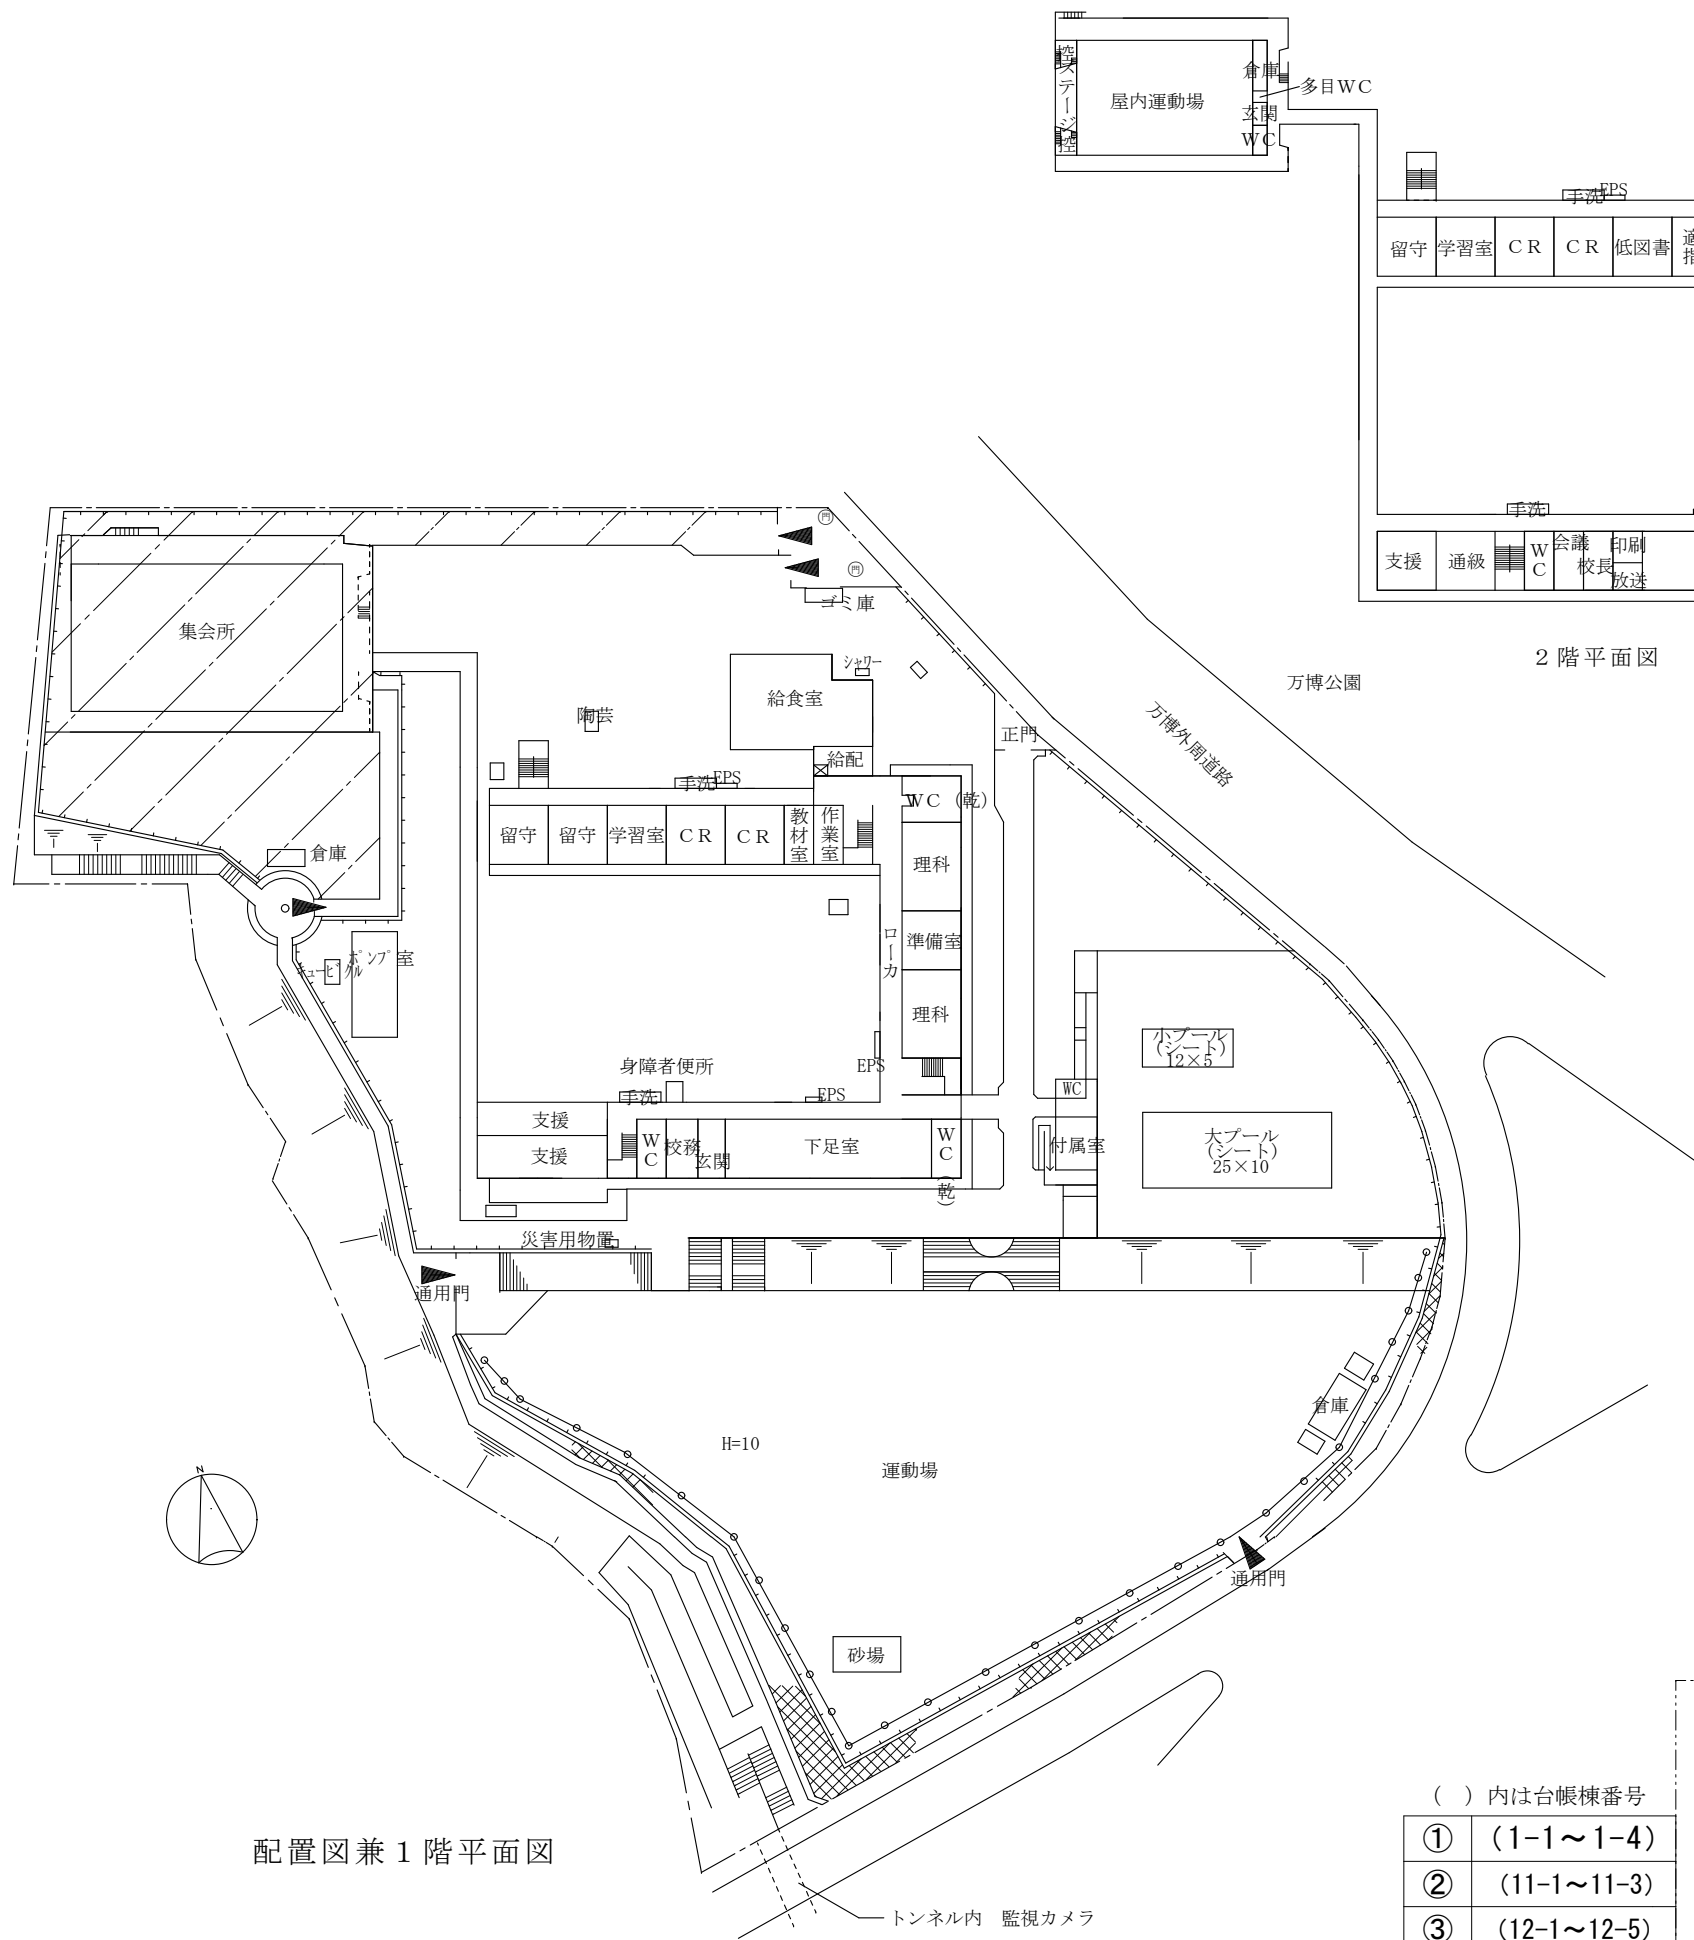


配置図兼 1 階平面図

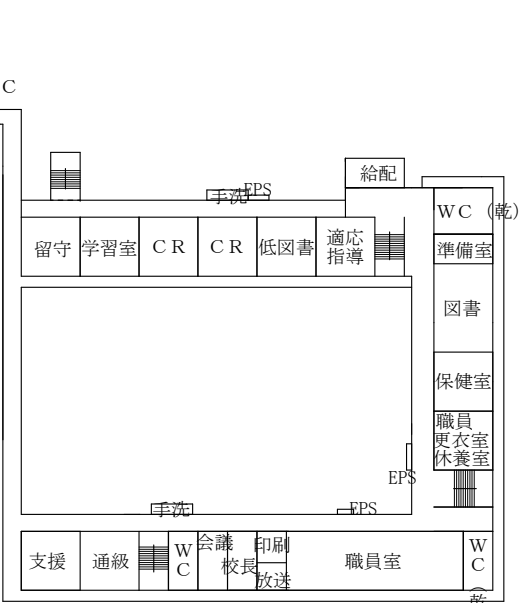


2 階平面図

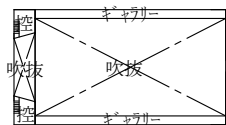

3 階平面図

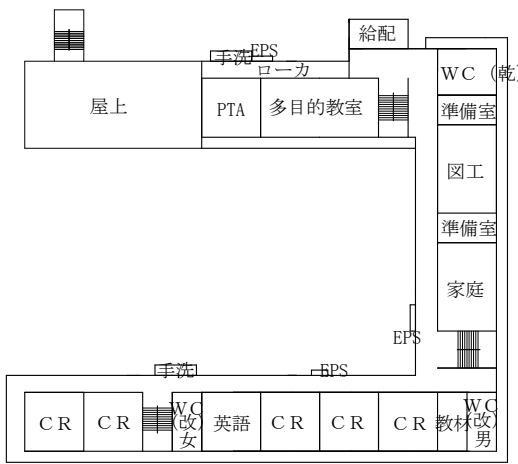


3 階平面図

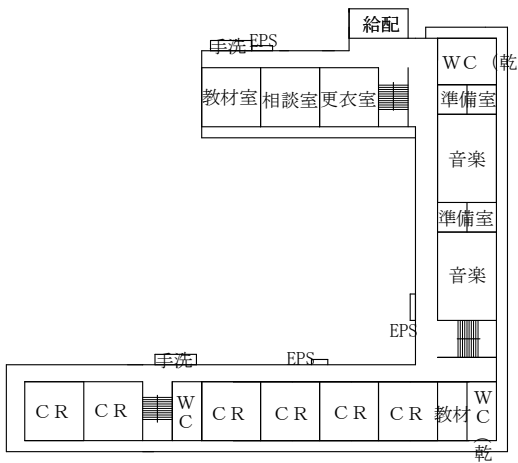


4 階平面図

() 内は台帳棟番号



①	(1-1～1-4)
②	(11-1～11-3)
③	(12-1～12-5)
④	(2-1)

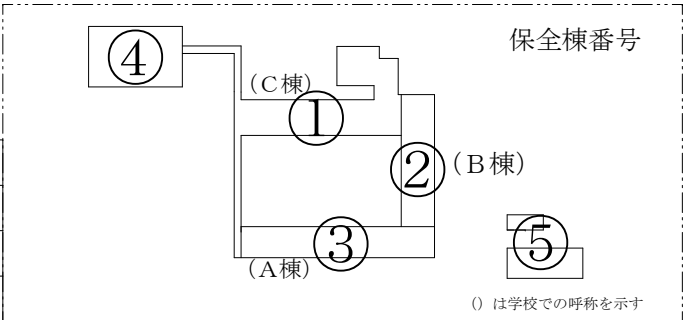

学校名	吹田市立北山田小学校		
所在地	吹田市山田北 1 番 1 号		
縮 尺		番号	27

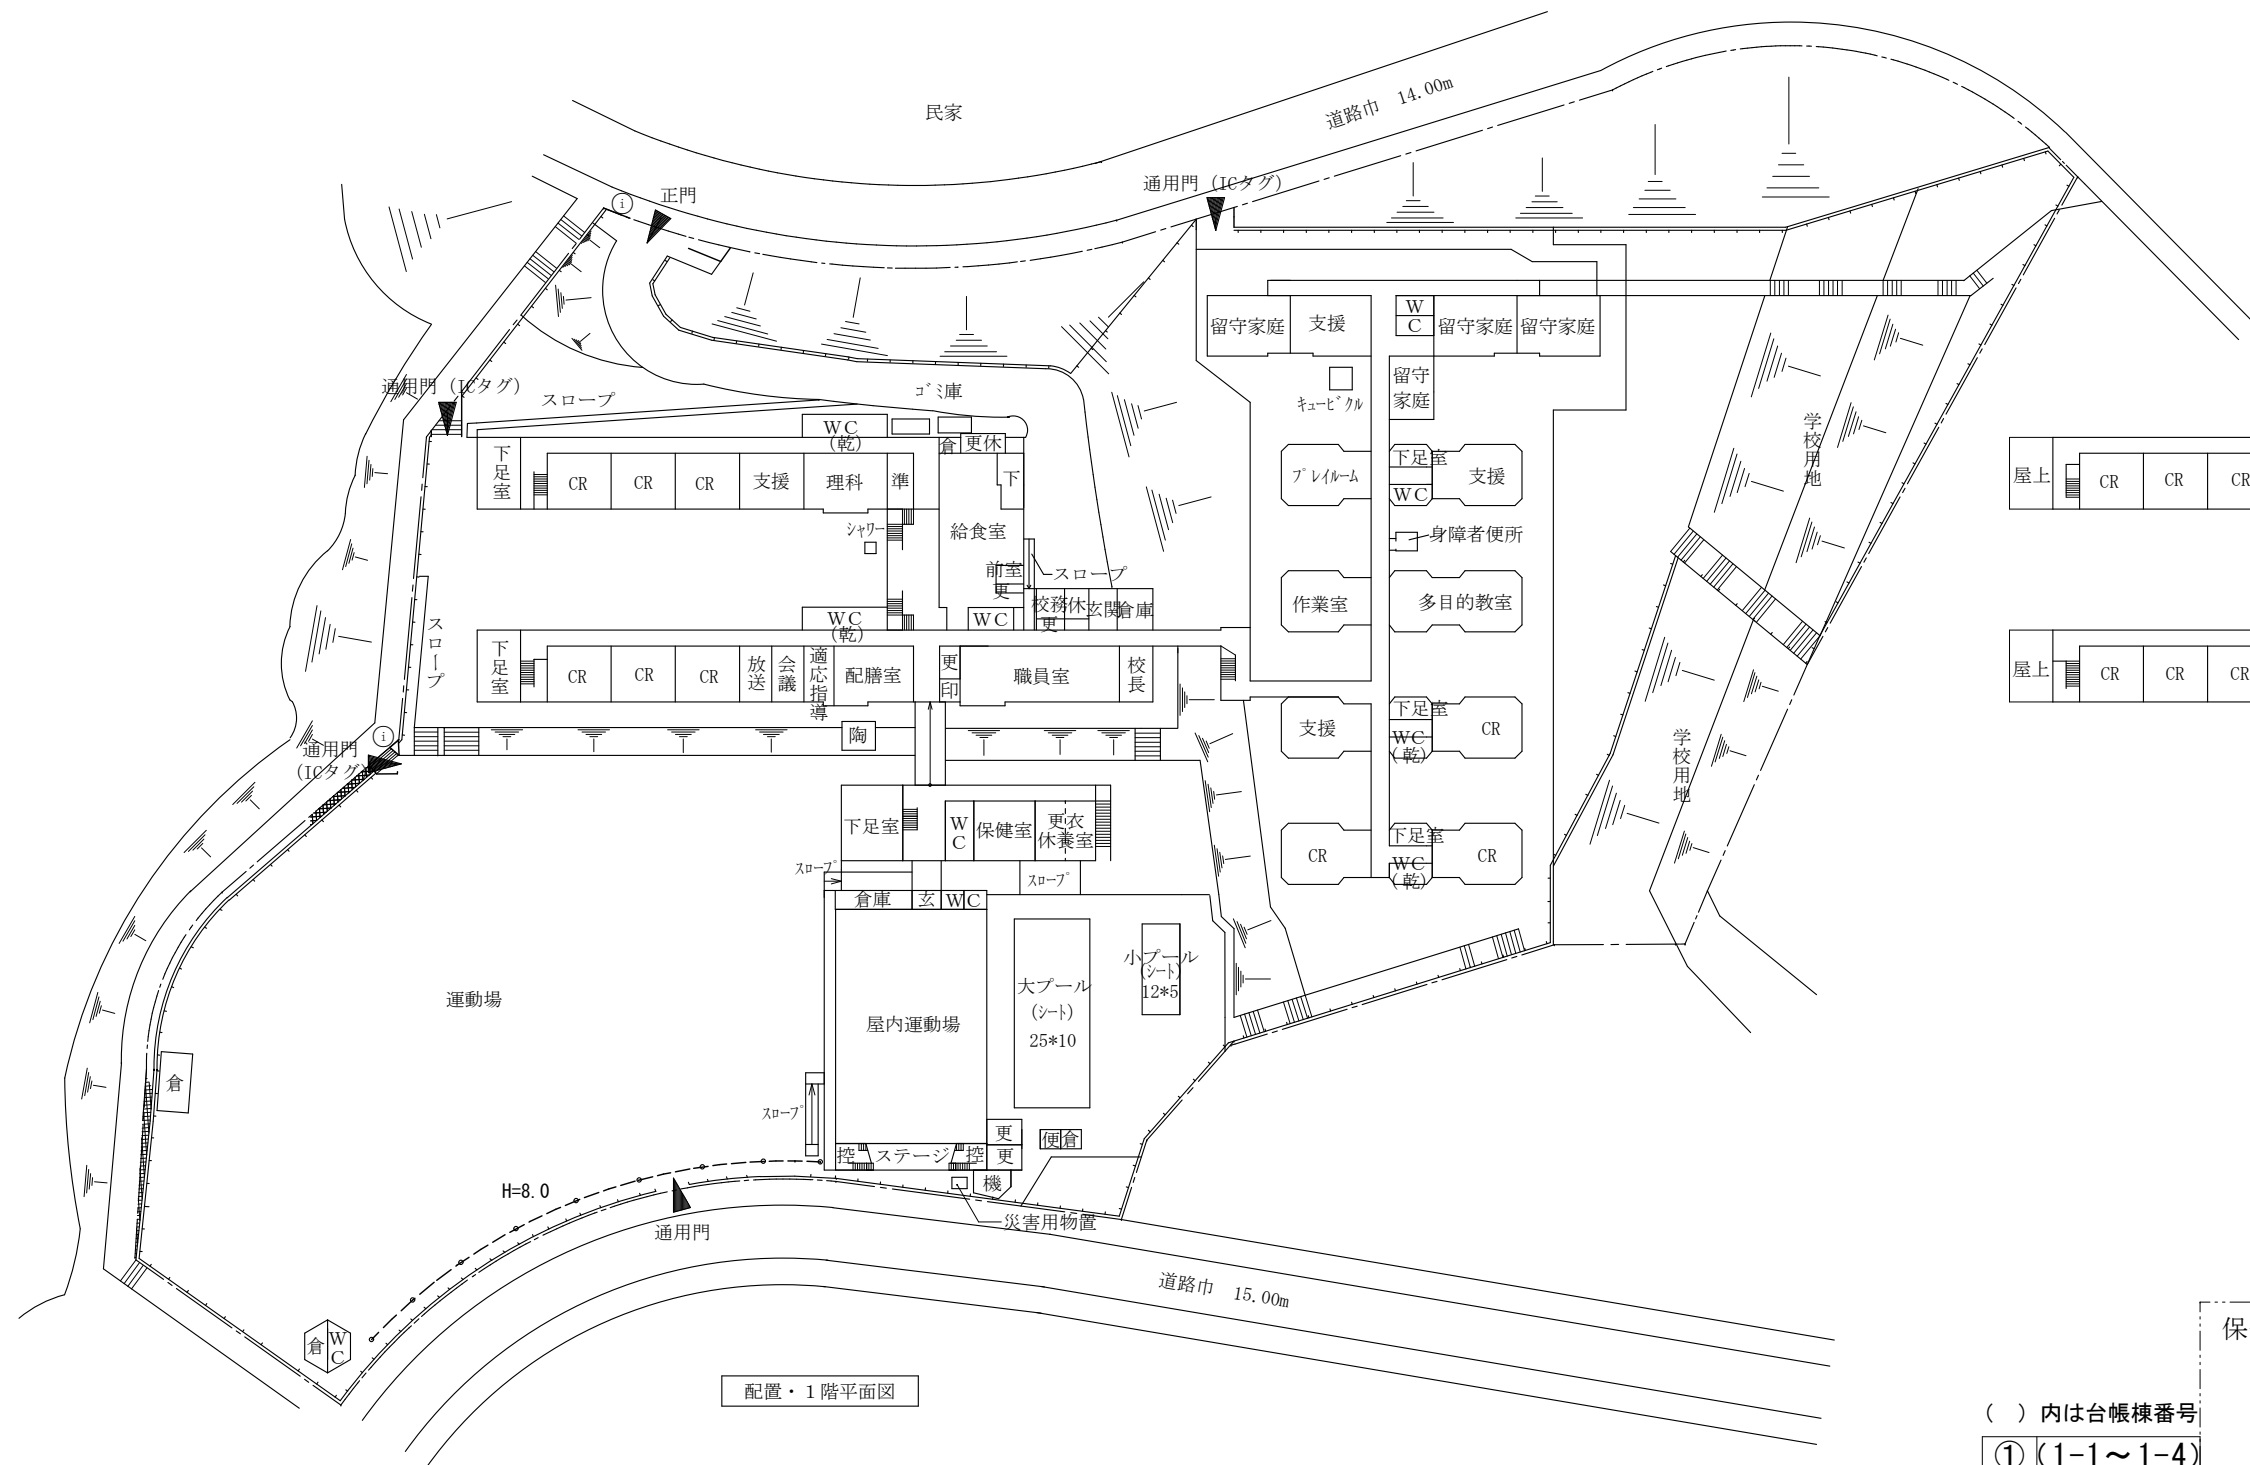


配置・1階平面図

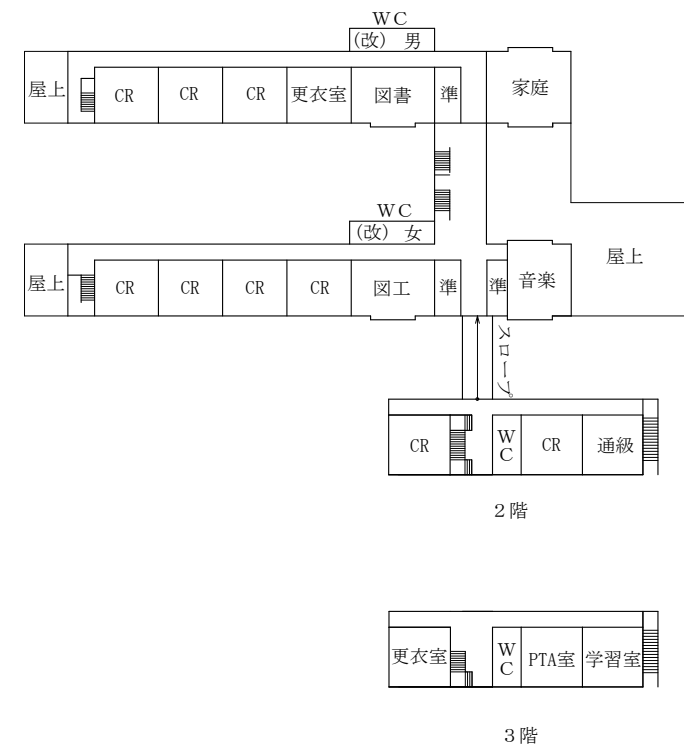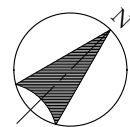


() 内は台帳棟番号

①	(1-1～1-4)
②	(5)
③	(16)
④	(17)
⑤	(18)
⑥	(19)
⑦	(6)
⑧	(7)
⑨	(8)

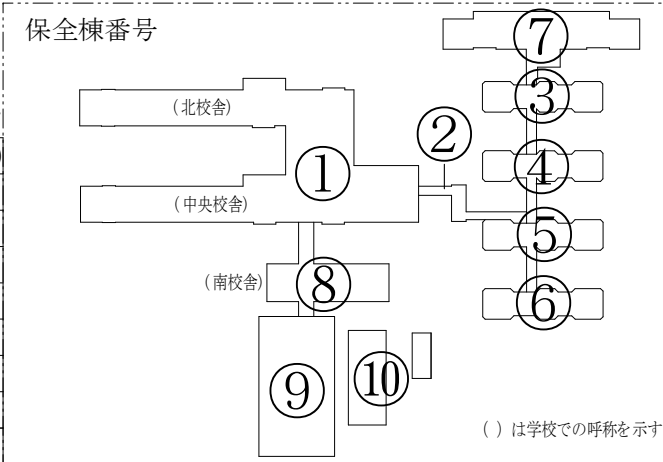


() は学校での呼称を示す

学校名	吹田市立津雲台小学校		
所在地	吹田市津雲台4丁目7番1号		
縮尺		番号	31

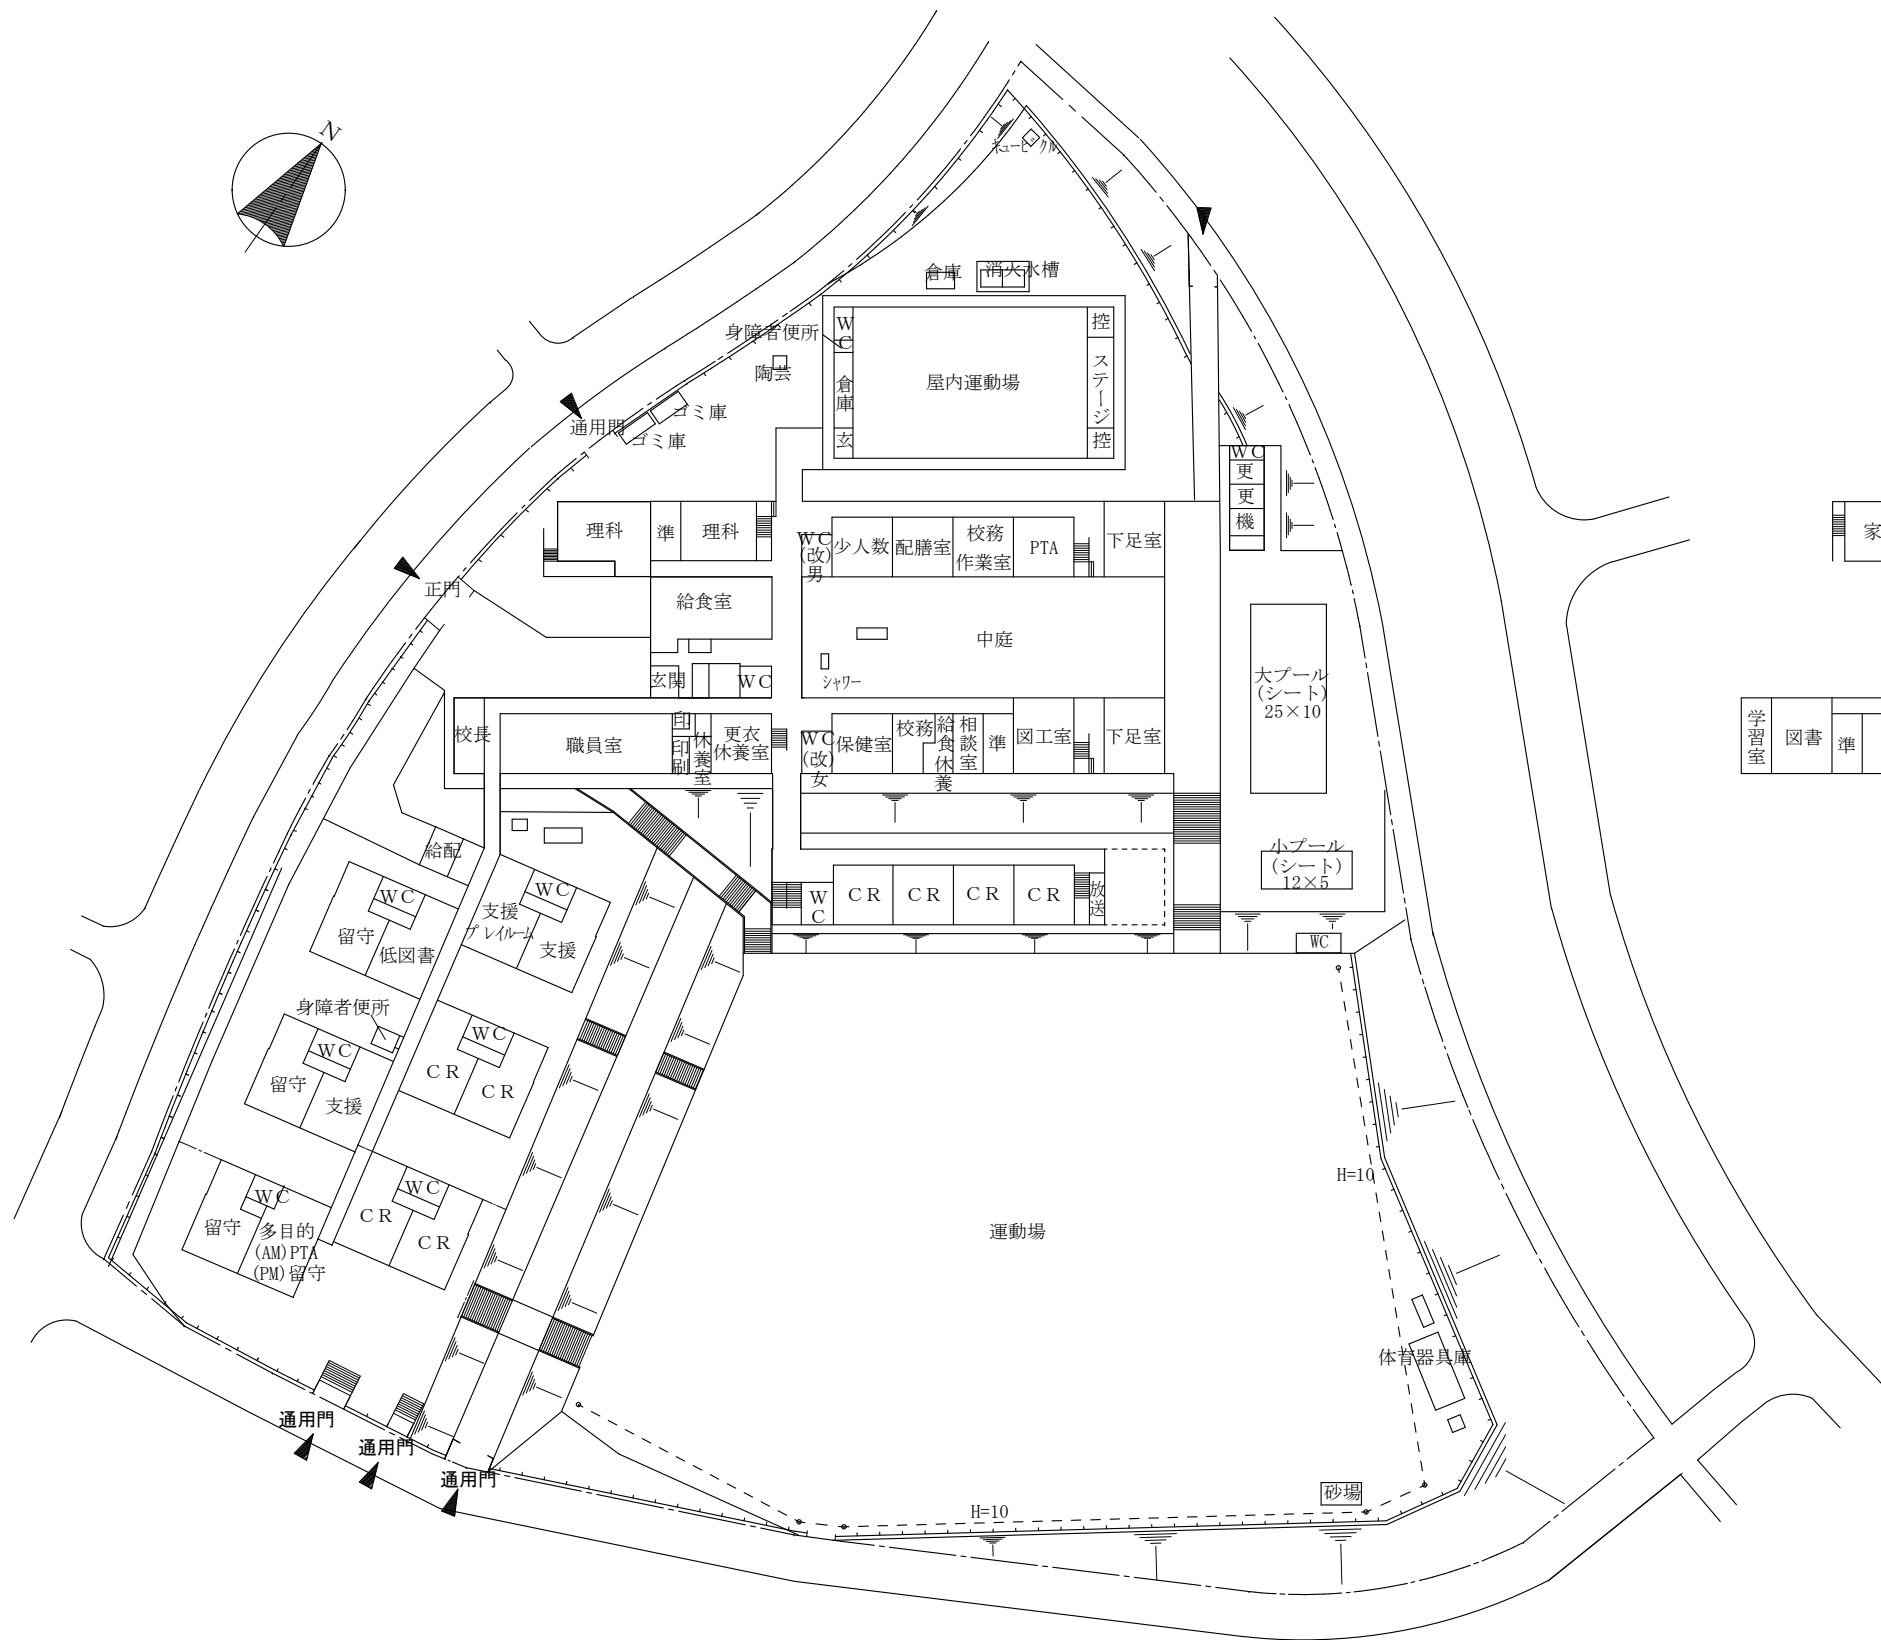


配置図兼1階平面図

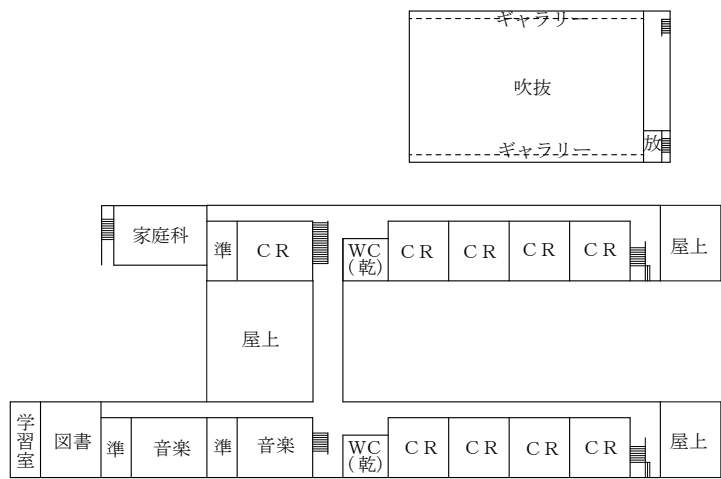

2階平面図



地階平面図

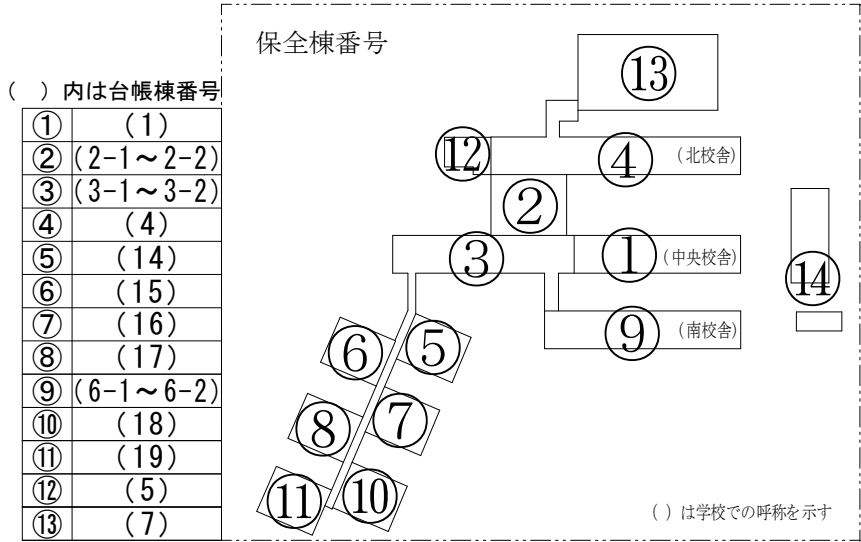

学校名	吹田市立古江台小学校		
所在地	吹田市古江台5丁目6番1号		
縮尺		番号	32