


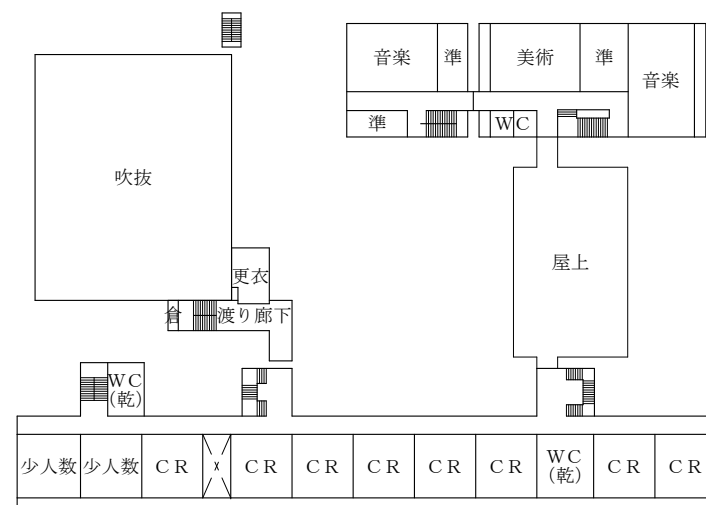
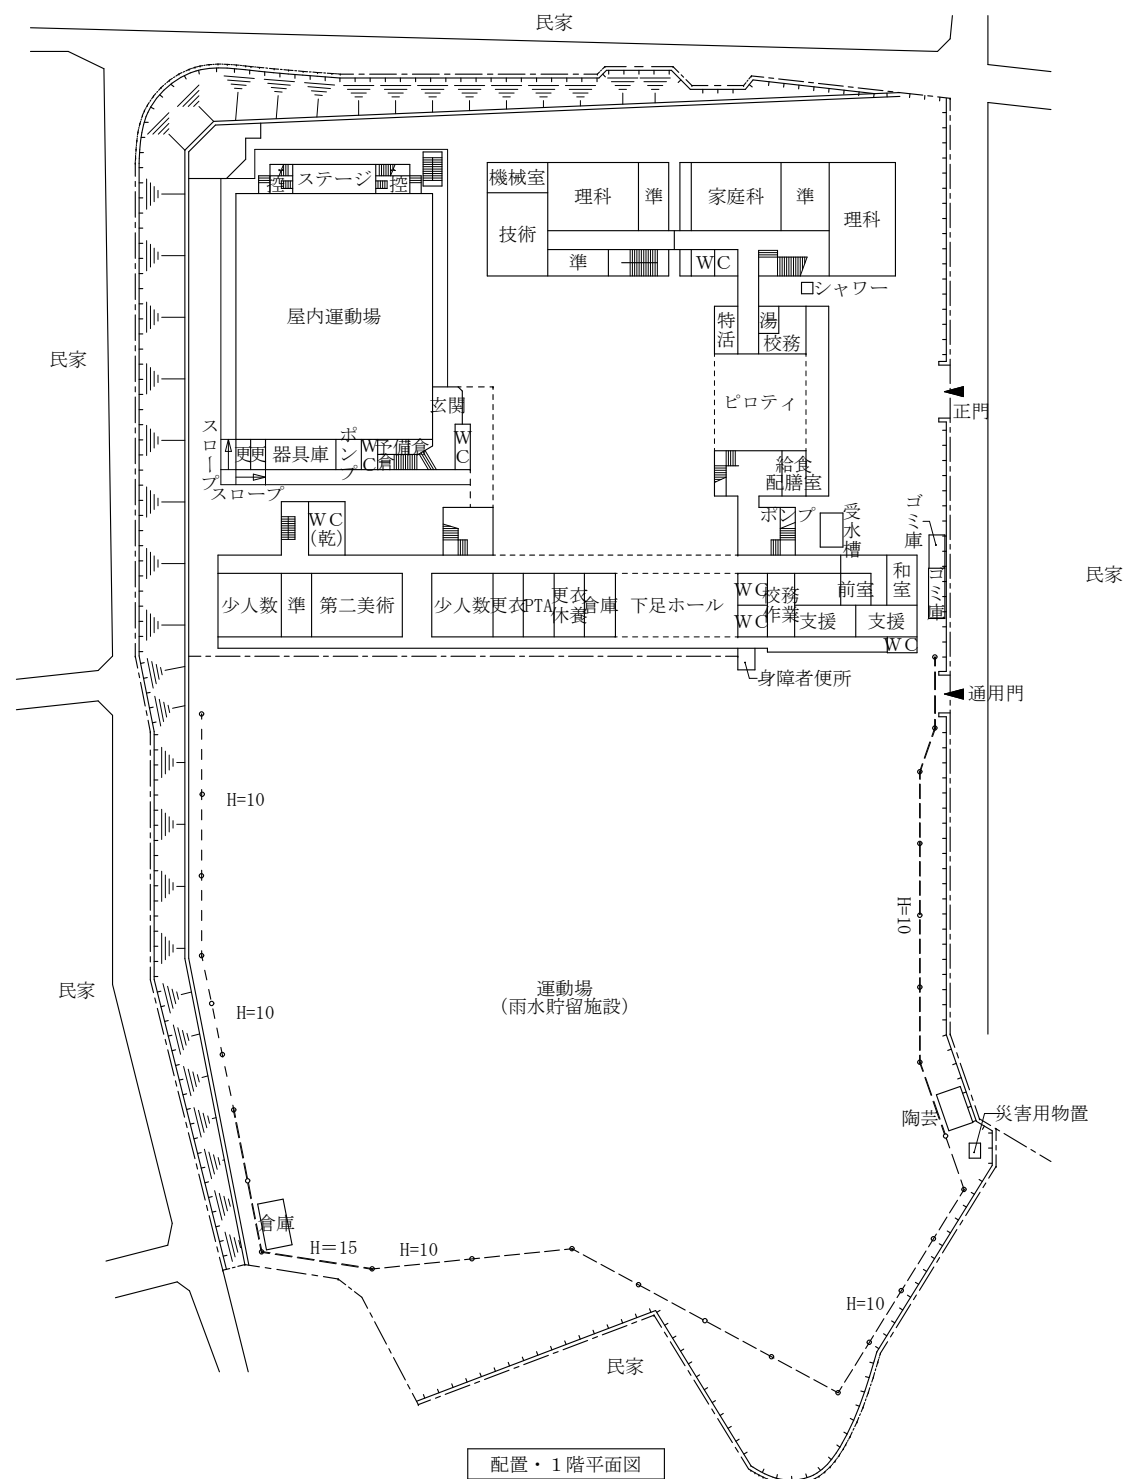


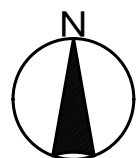


3階平面図

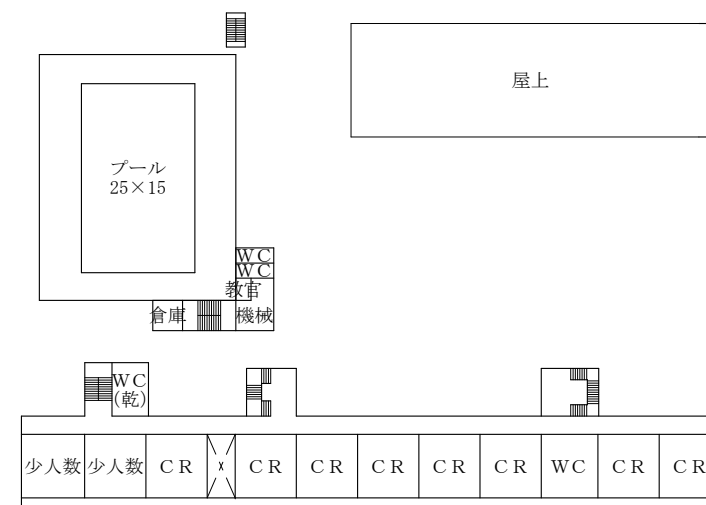


4階平面図

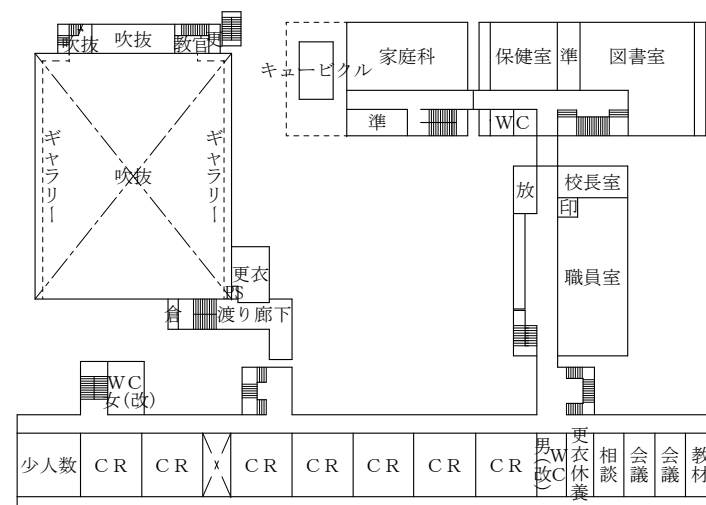


2階平面図

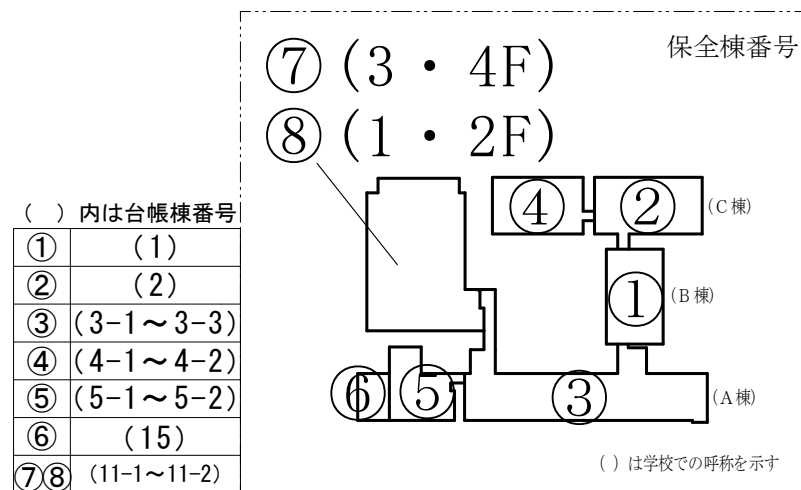

学校名	吹田市立第一中学校		
所在地	吹田市千里山西2丁目2番1号		
縮尺		番号	1

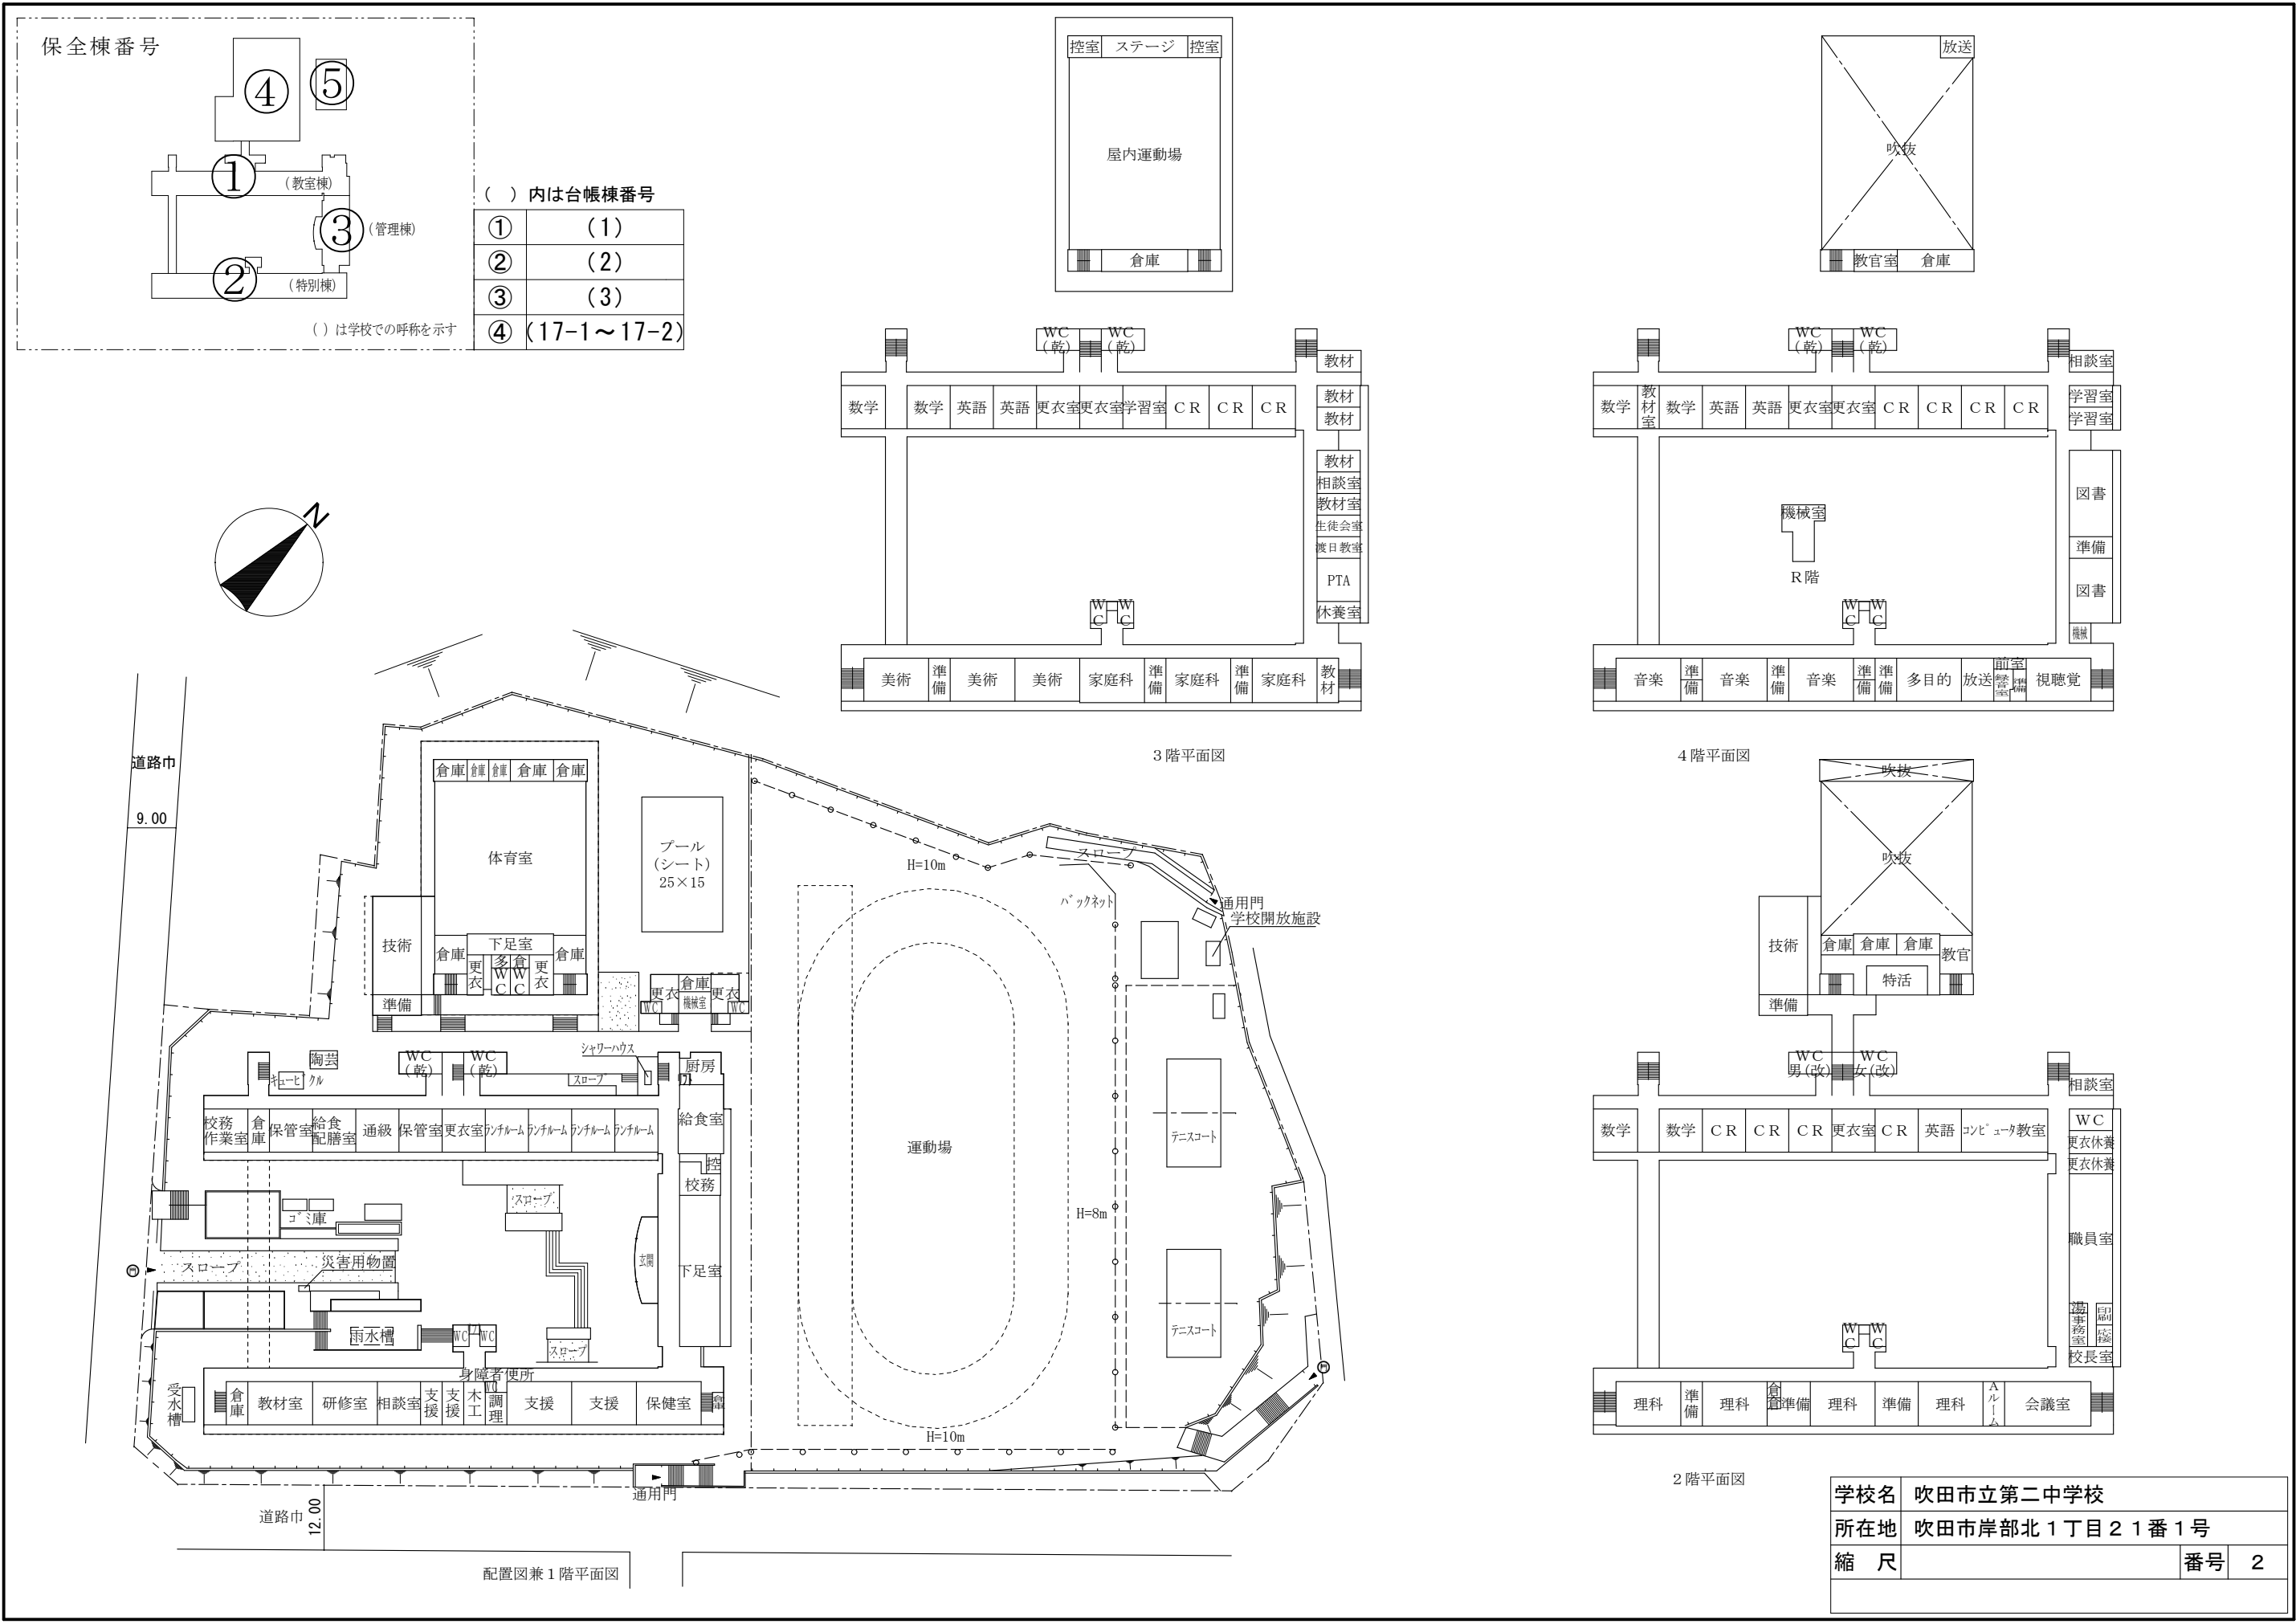


保全棟番号

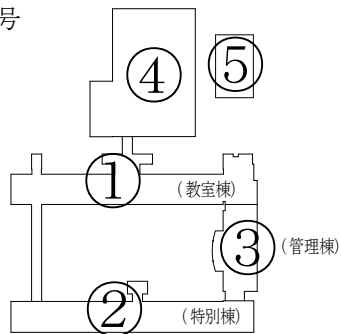



() 内は台帳棟番号

①	(1)
②	(2)
③	(3)
④	(17-1～17-2)



() は学校での呼称を示す

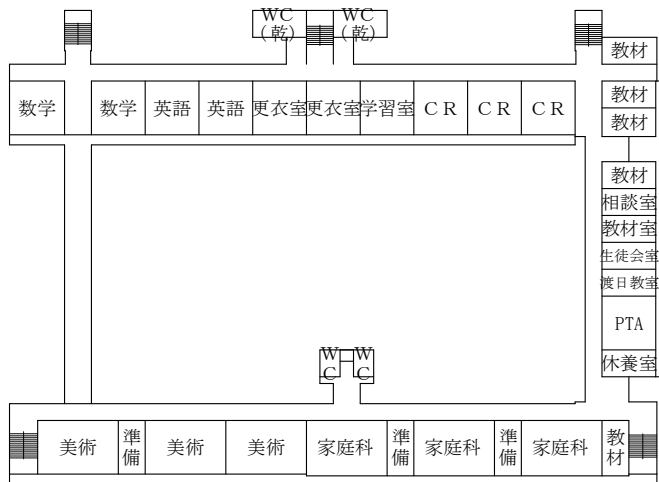

3階平面図

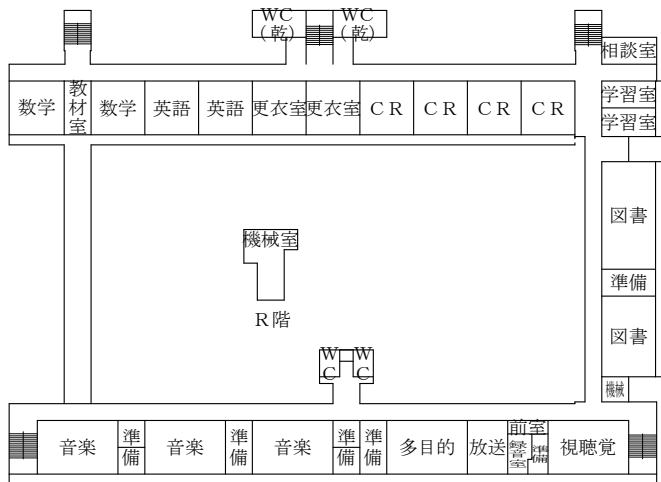
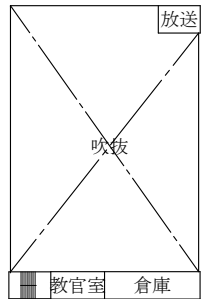


4階平面図

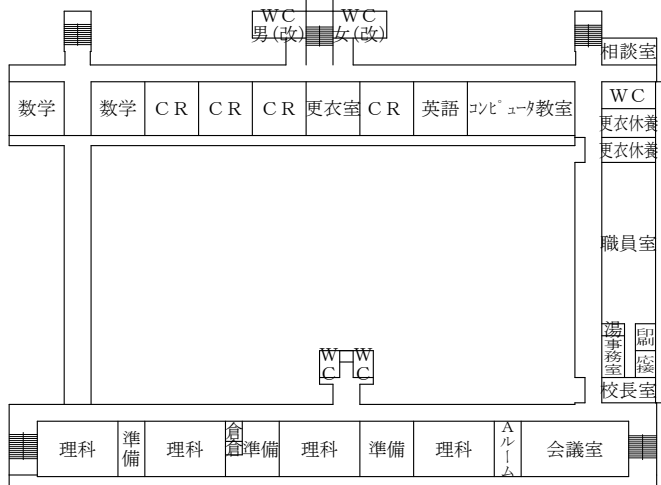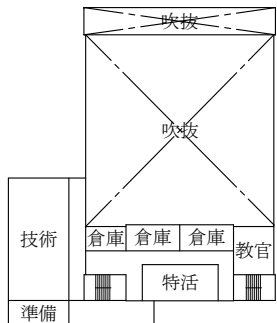


2階平面図


学校名	吹田市立第二中学校		
所在地	吹田市岸部北1丁目21番1号		
縮尺		番号	2

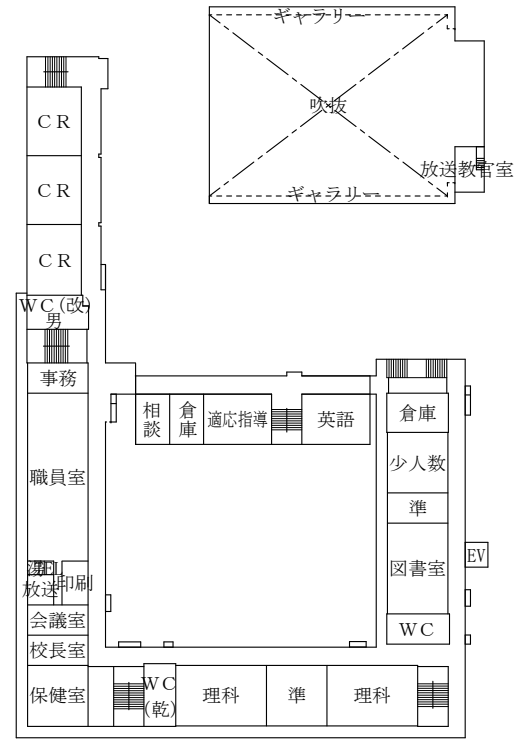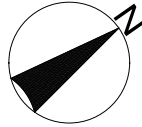


2 階平面図

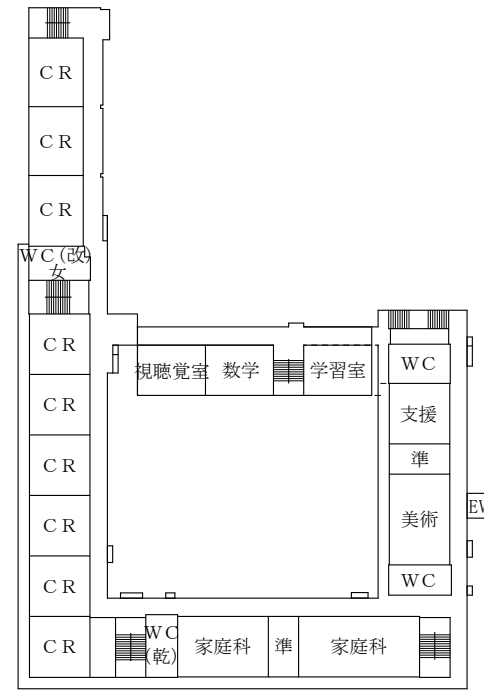


3 階平面図

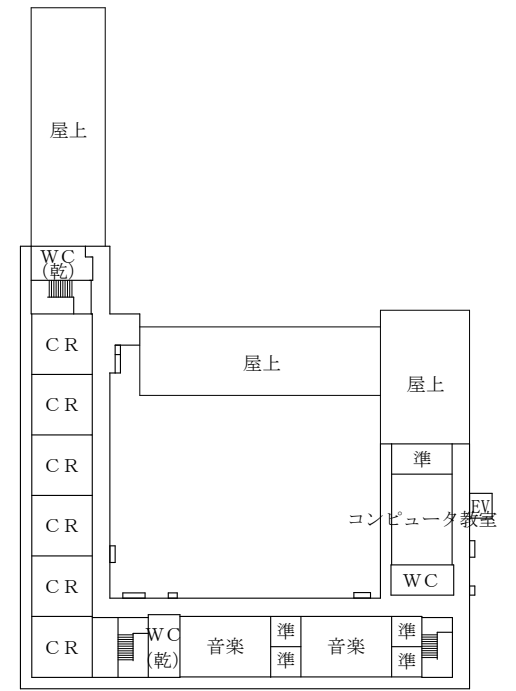

4 階平面図


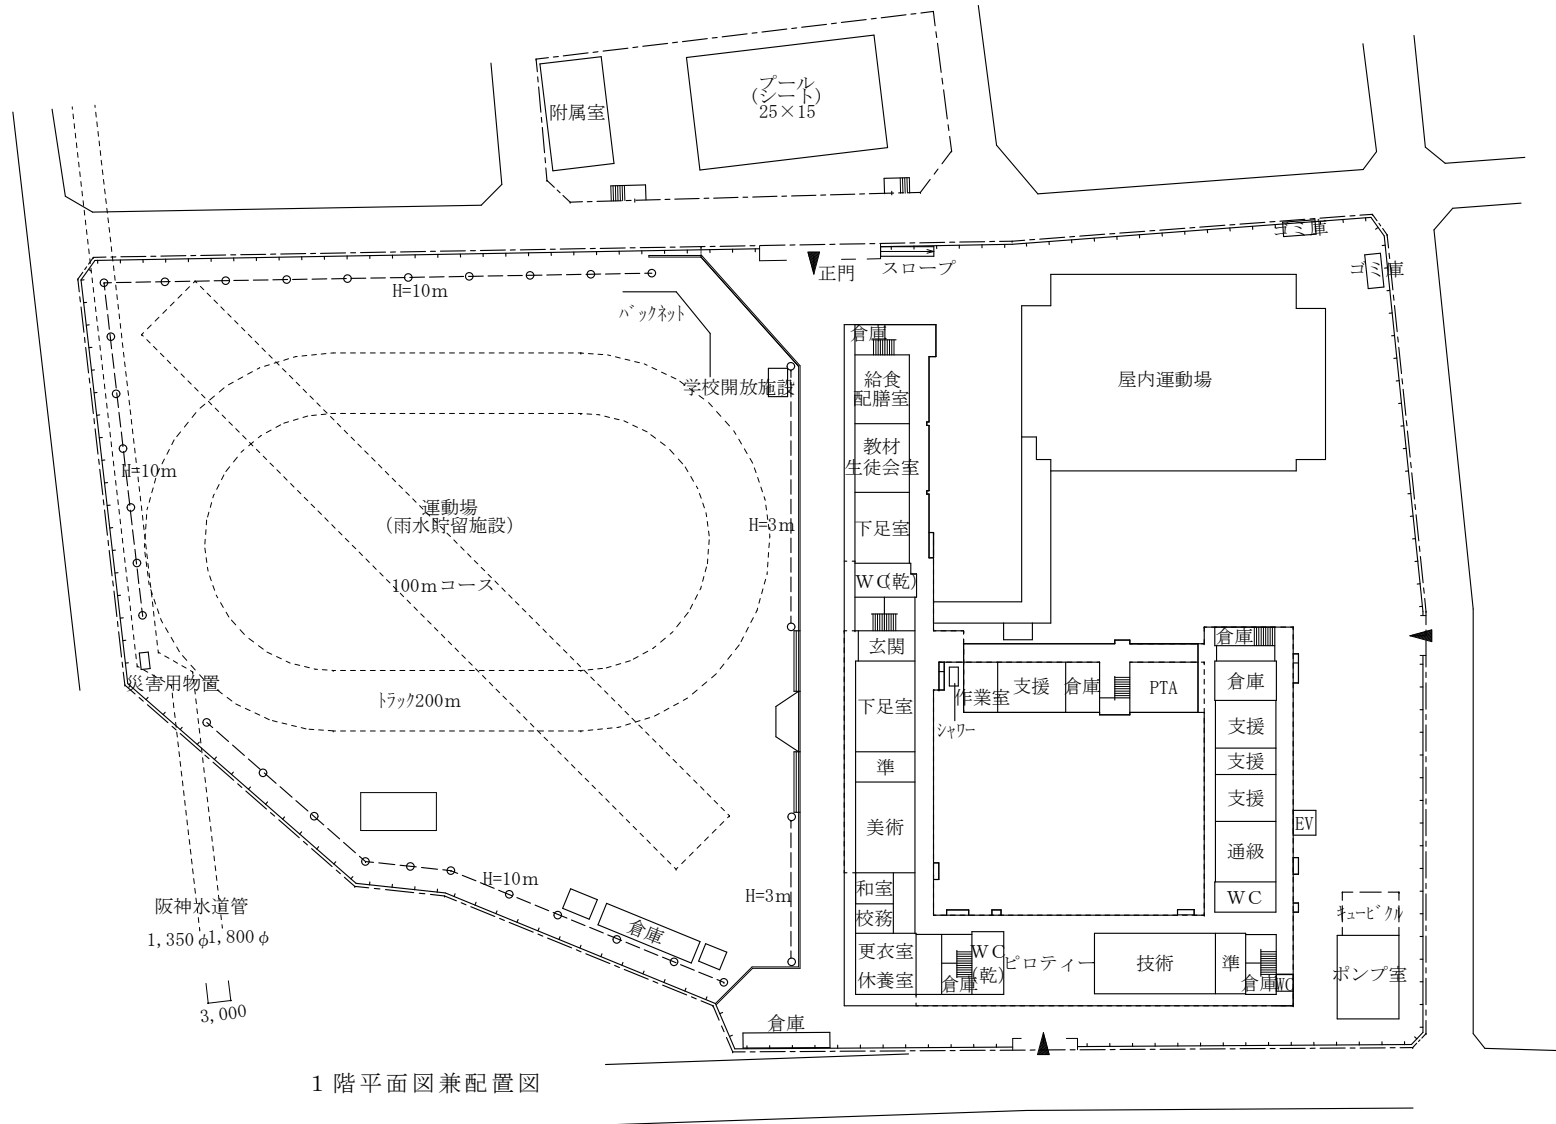


1 階平面図兼配置図


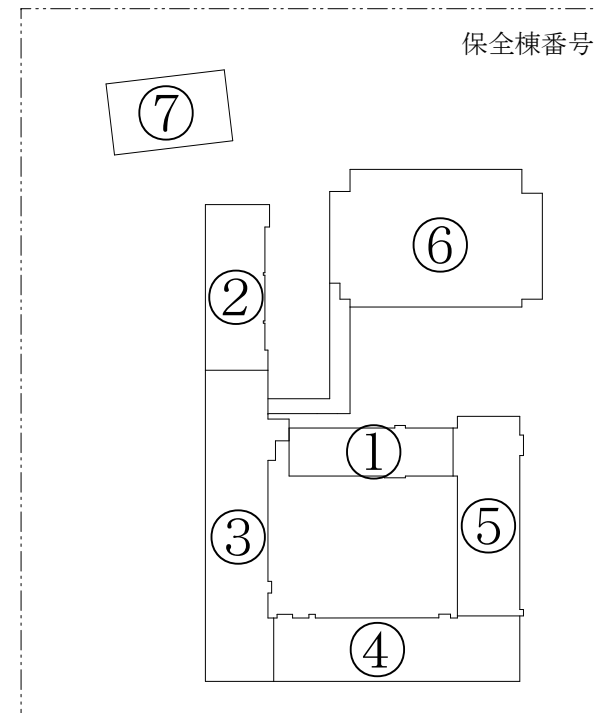


①	(1)
②	(2)
③	(3)
④	(4)
⑤	(5-1～5-2)
⑥	(6)
() 内は台帳棟番号	


学校名	吹田市立豊津中学校		
所在地	吹田市垂水町3丁目32番50号		
縮尺		番号	9

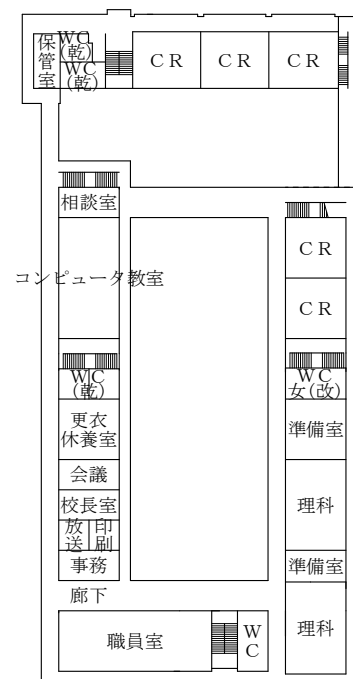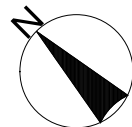


2階平面図

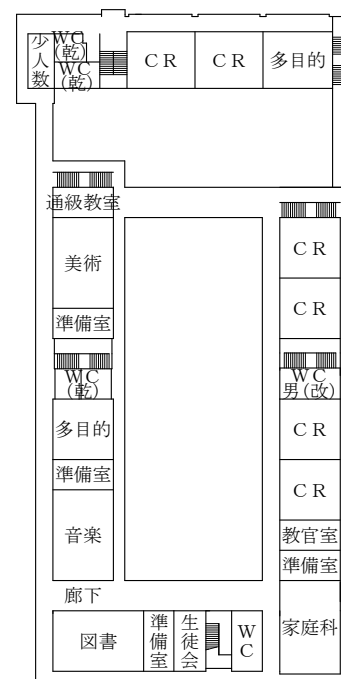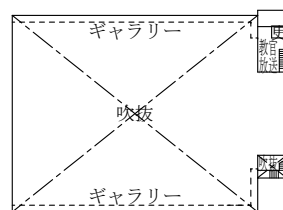


3階平面図

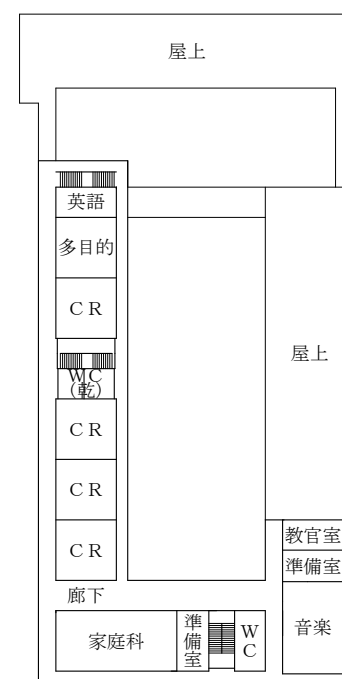

4階平面図

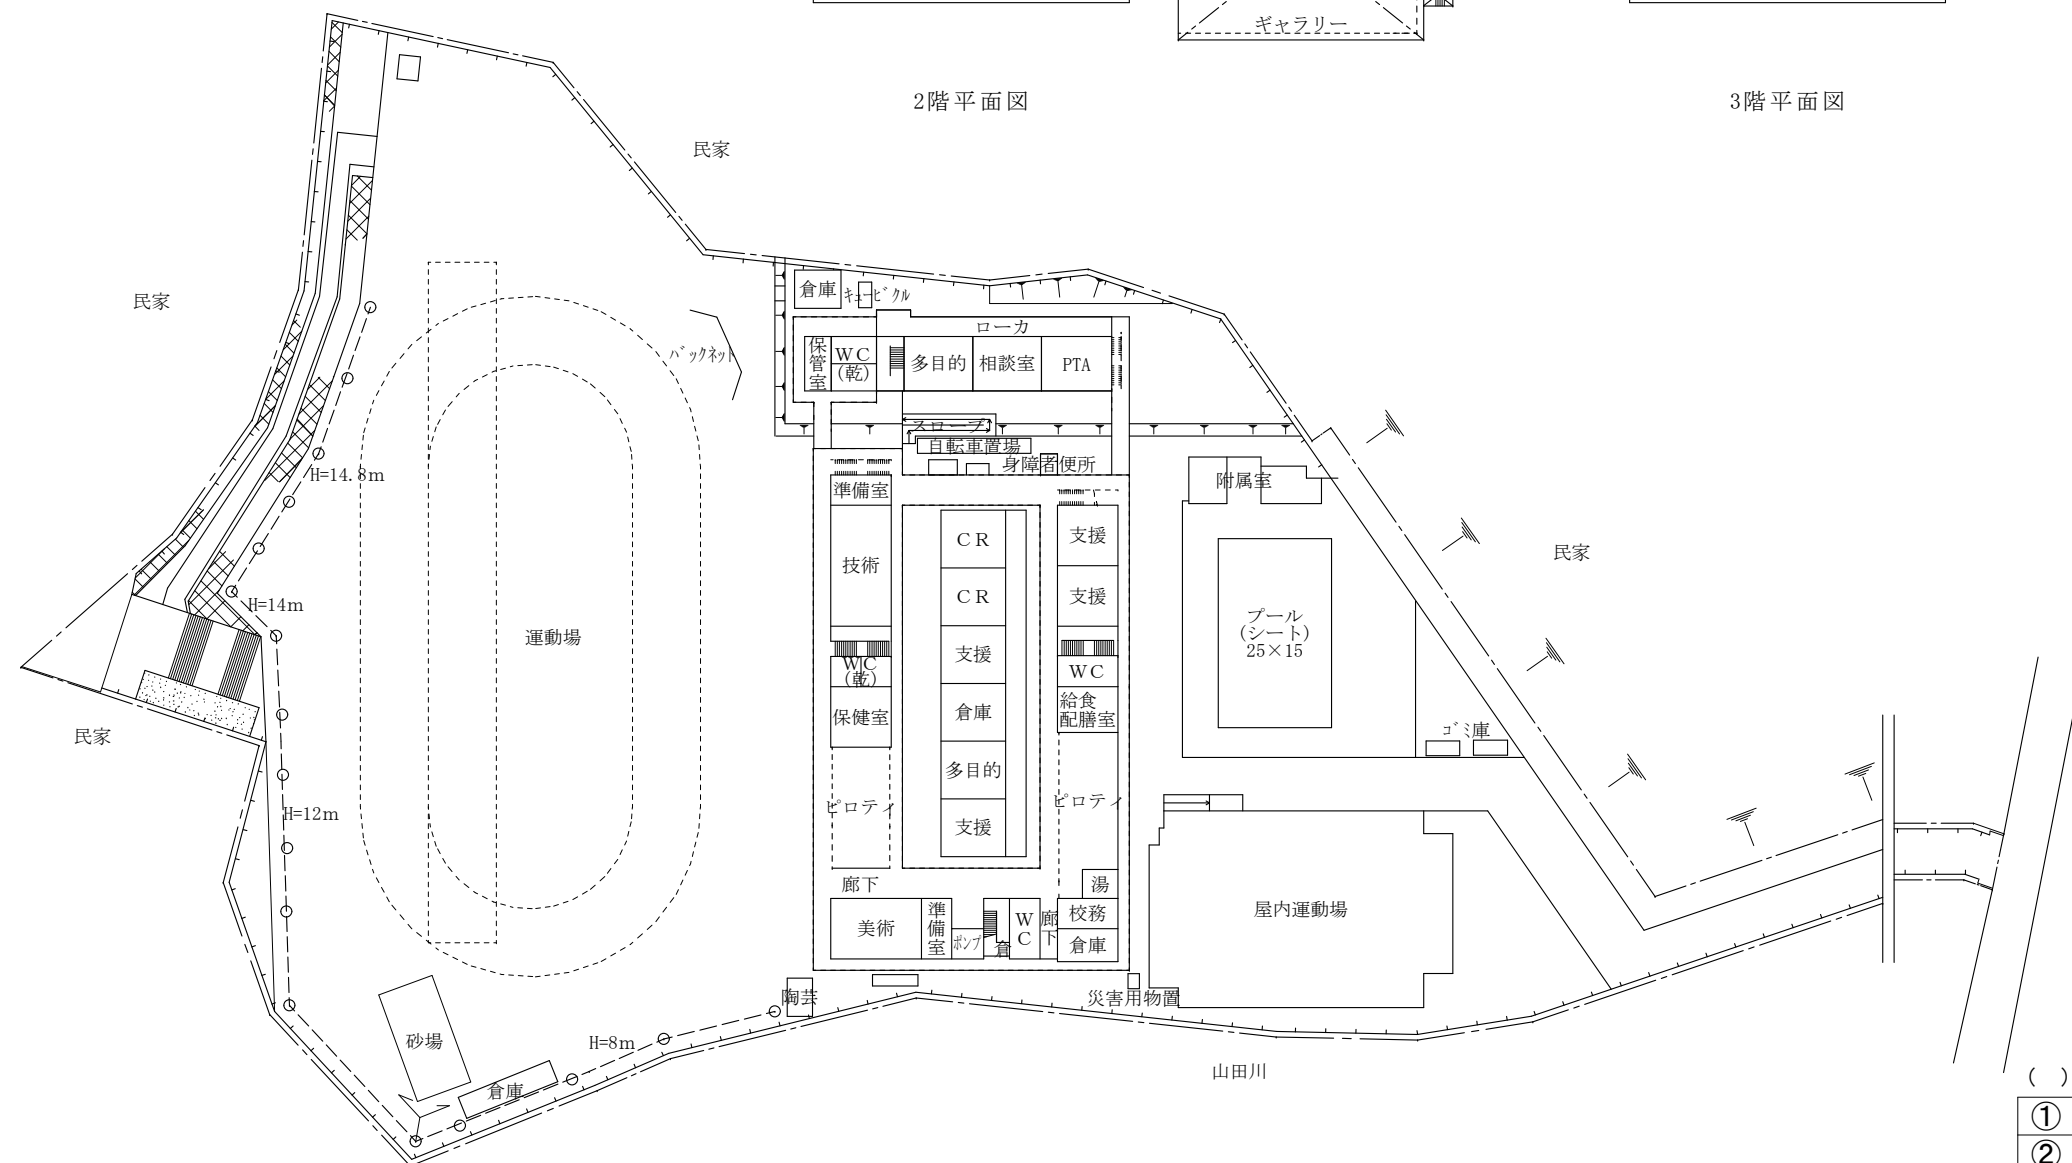


配置図兼1階平面図

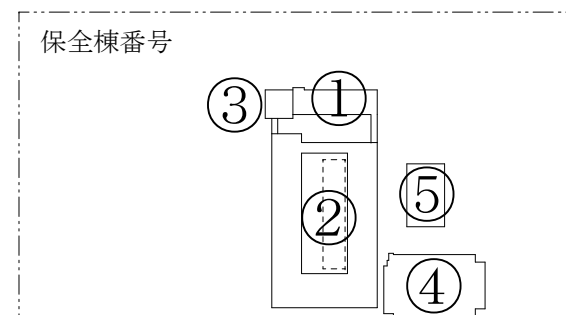


() 内は台帳棟番号

①	(7-1～7-2)
②	(14-1～14-4)
③	(24-1～24-2)
④	(20)


学校名	吹田市立山田中学校		
所在地	吹田市山田市場15番1号		
縮尺		番号	11

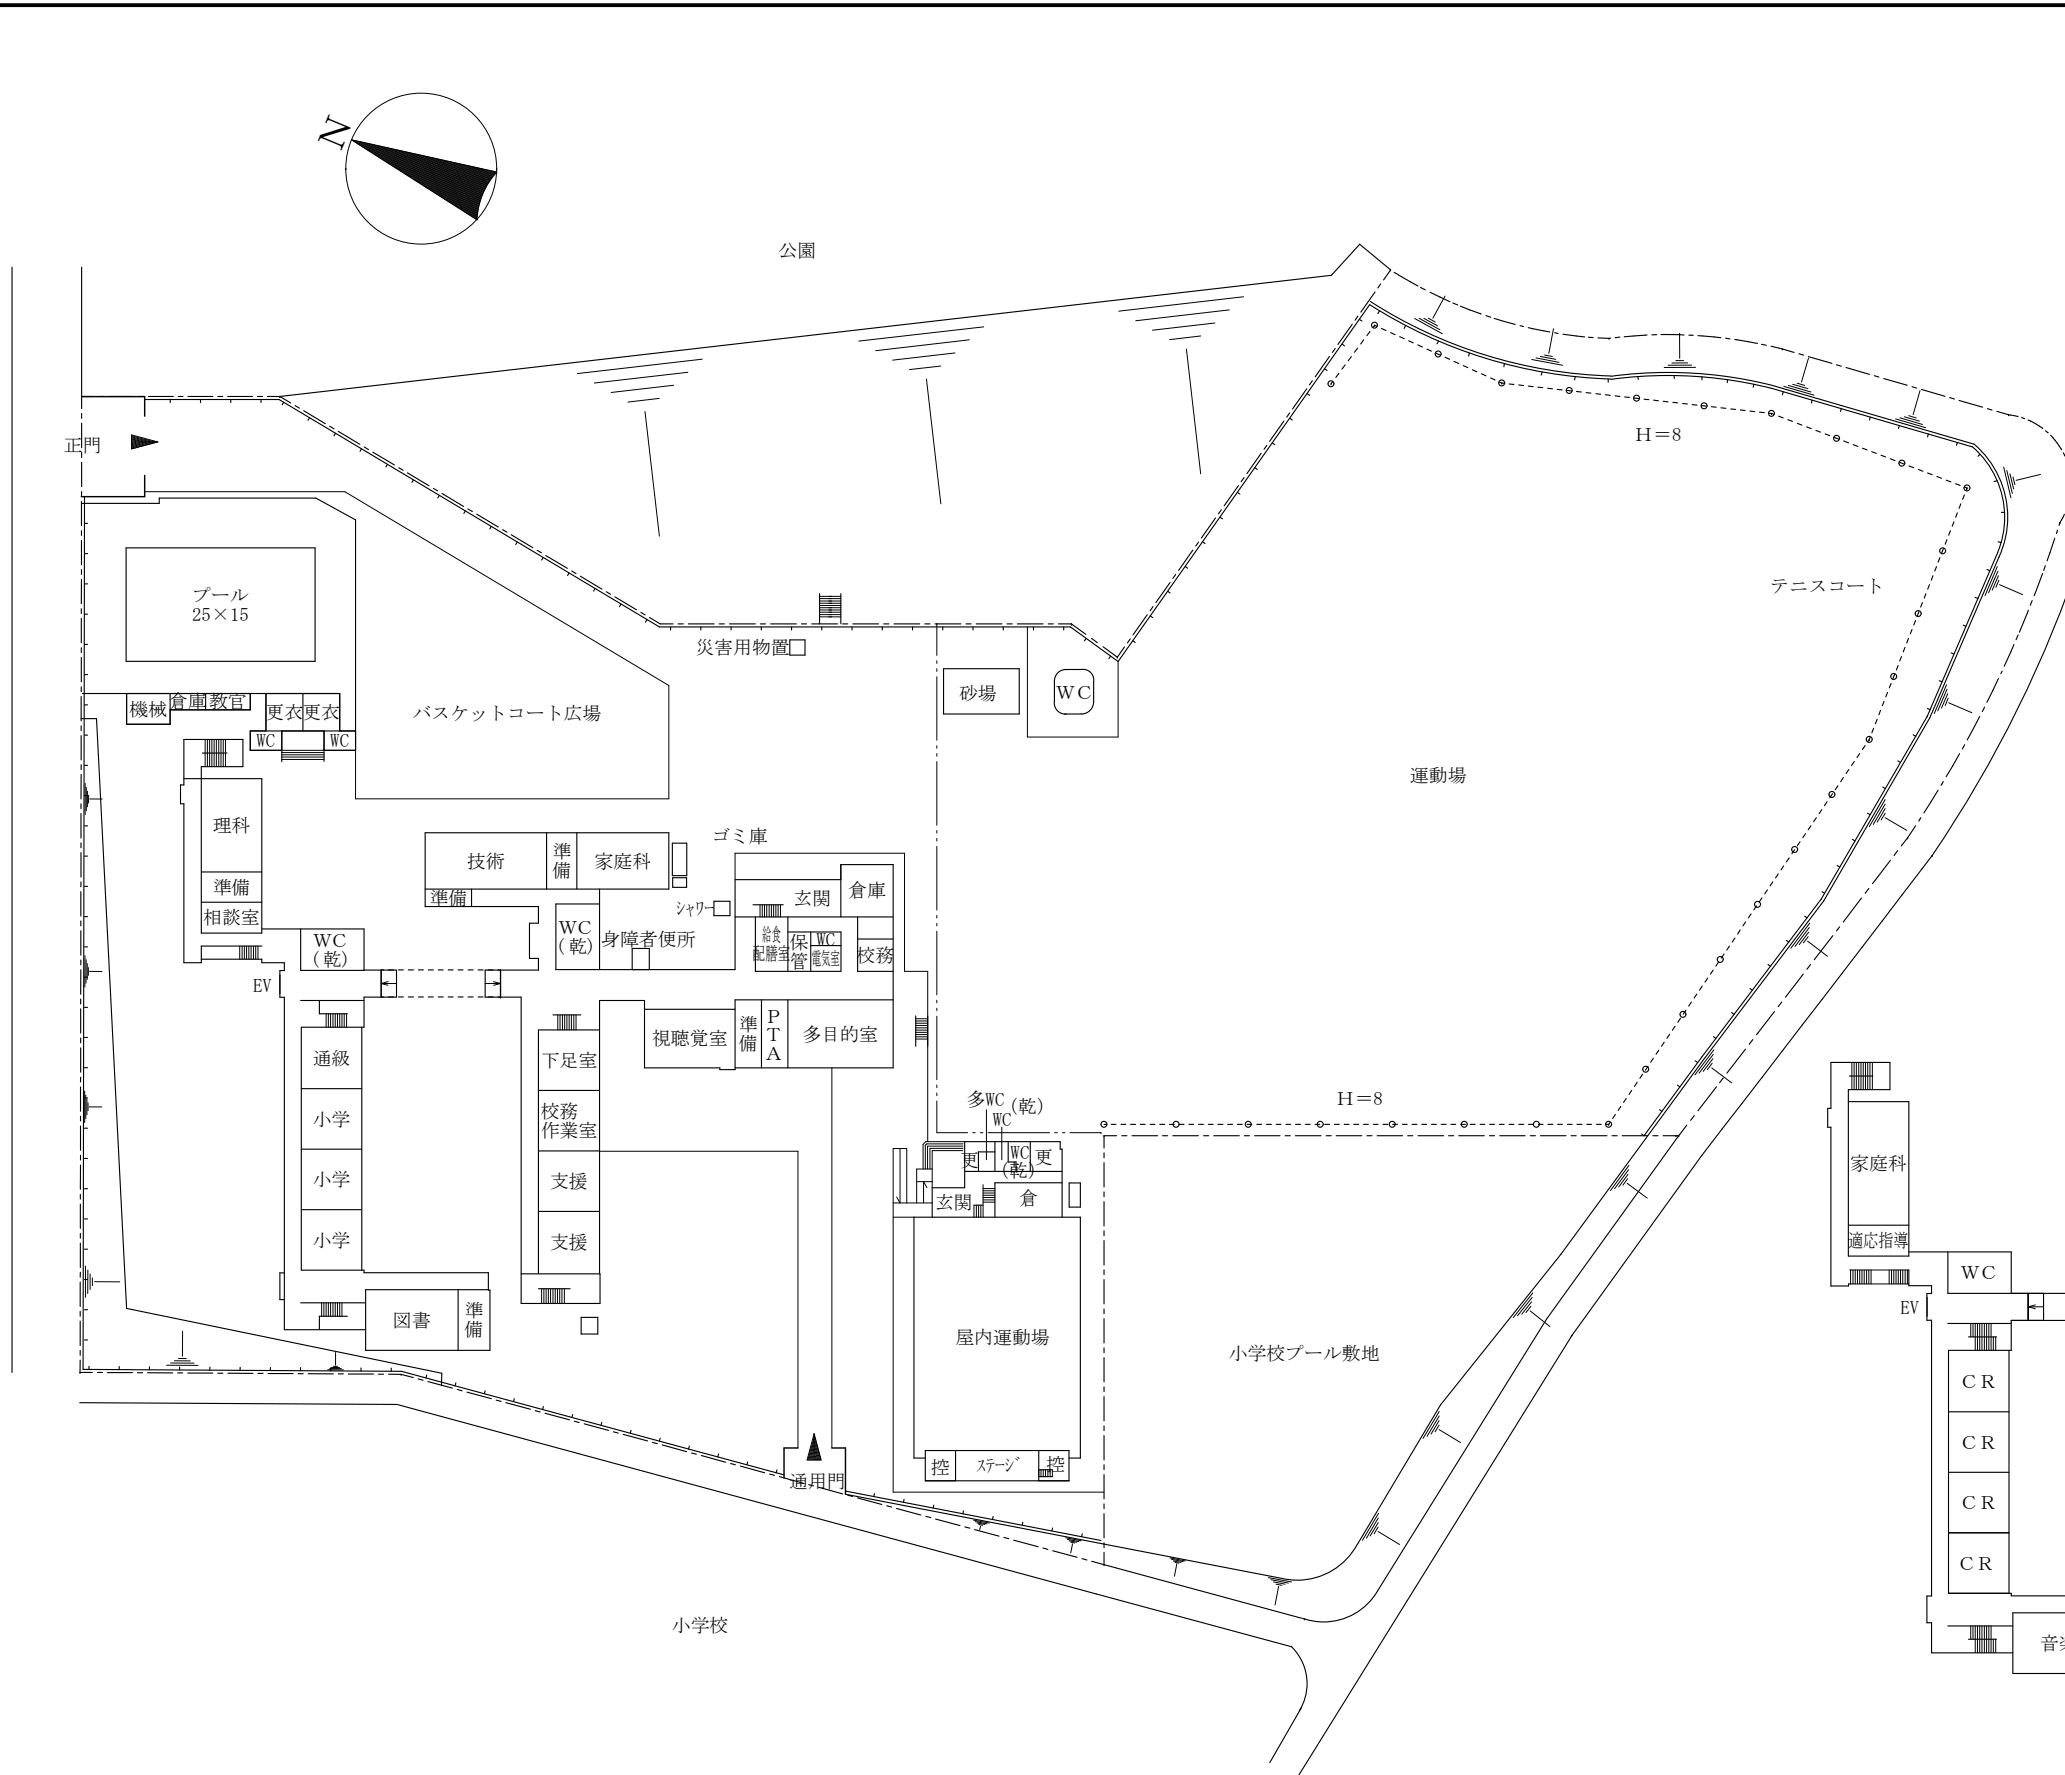

配置図兼 1 階平面図

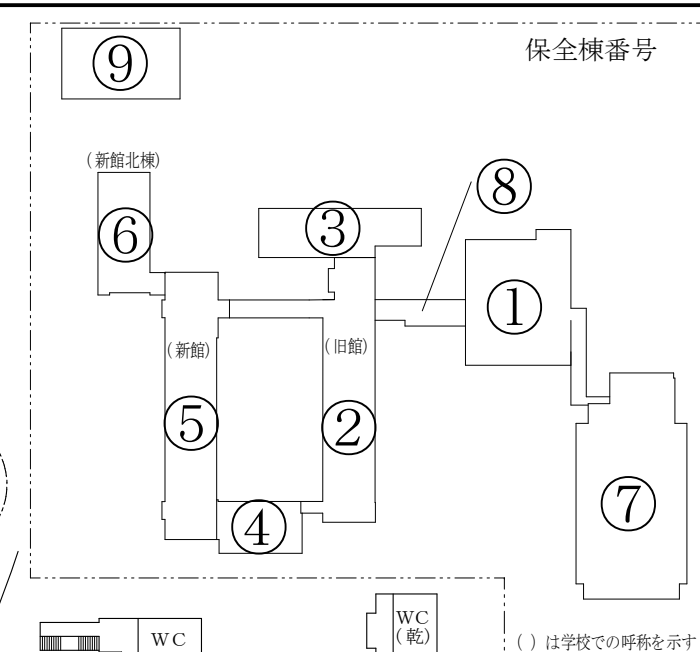

3 階平面図

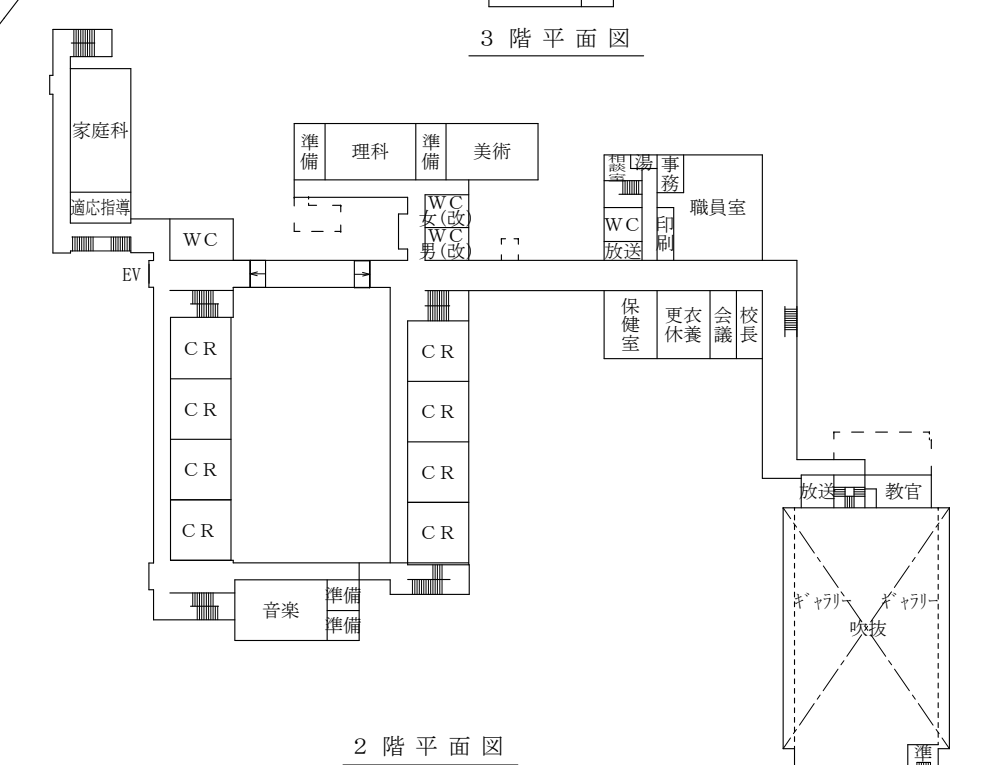

2 階平面図

保全棟番号

() は学校での呼称を示す

() 内は台帳棟番号
① (1-1)
② (2-1 ~ 2-2)
③ (3)
④ (6-1 ~ 6-2)
⑤ (7-1 ~ 7-3)
⑥ (8)
⑦ (5)
⑧ (16)

学校名	吹田市立竹見台中学校		
所在地	吹田市竹見台 1 丁目 3 番 1 号		
縮 尺		番号	17