

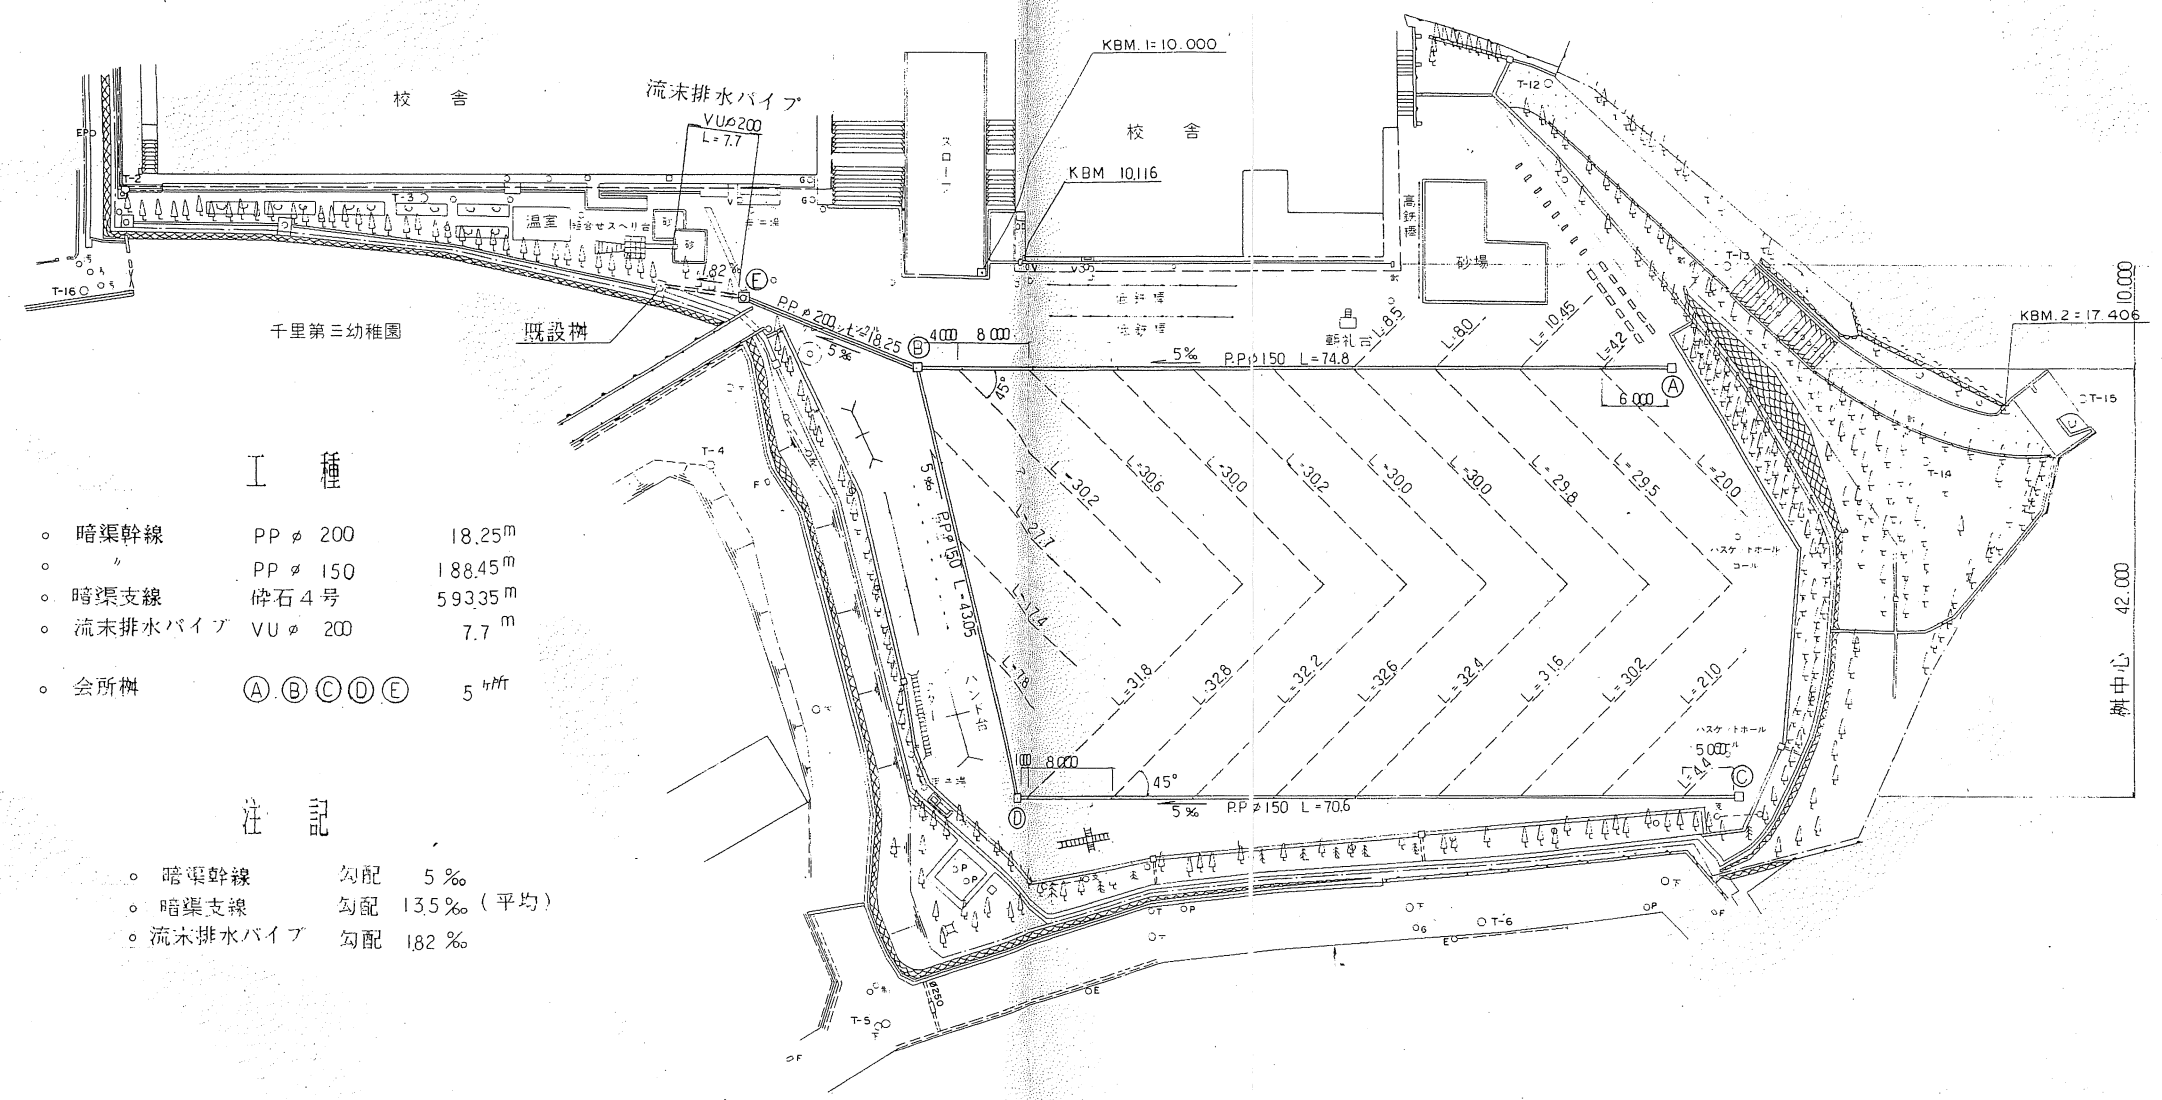
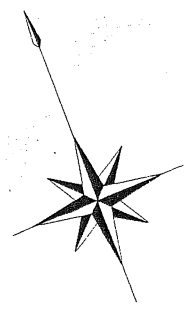


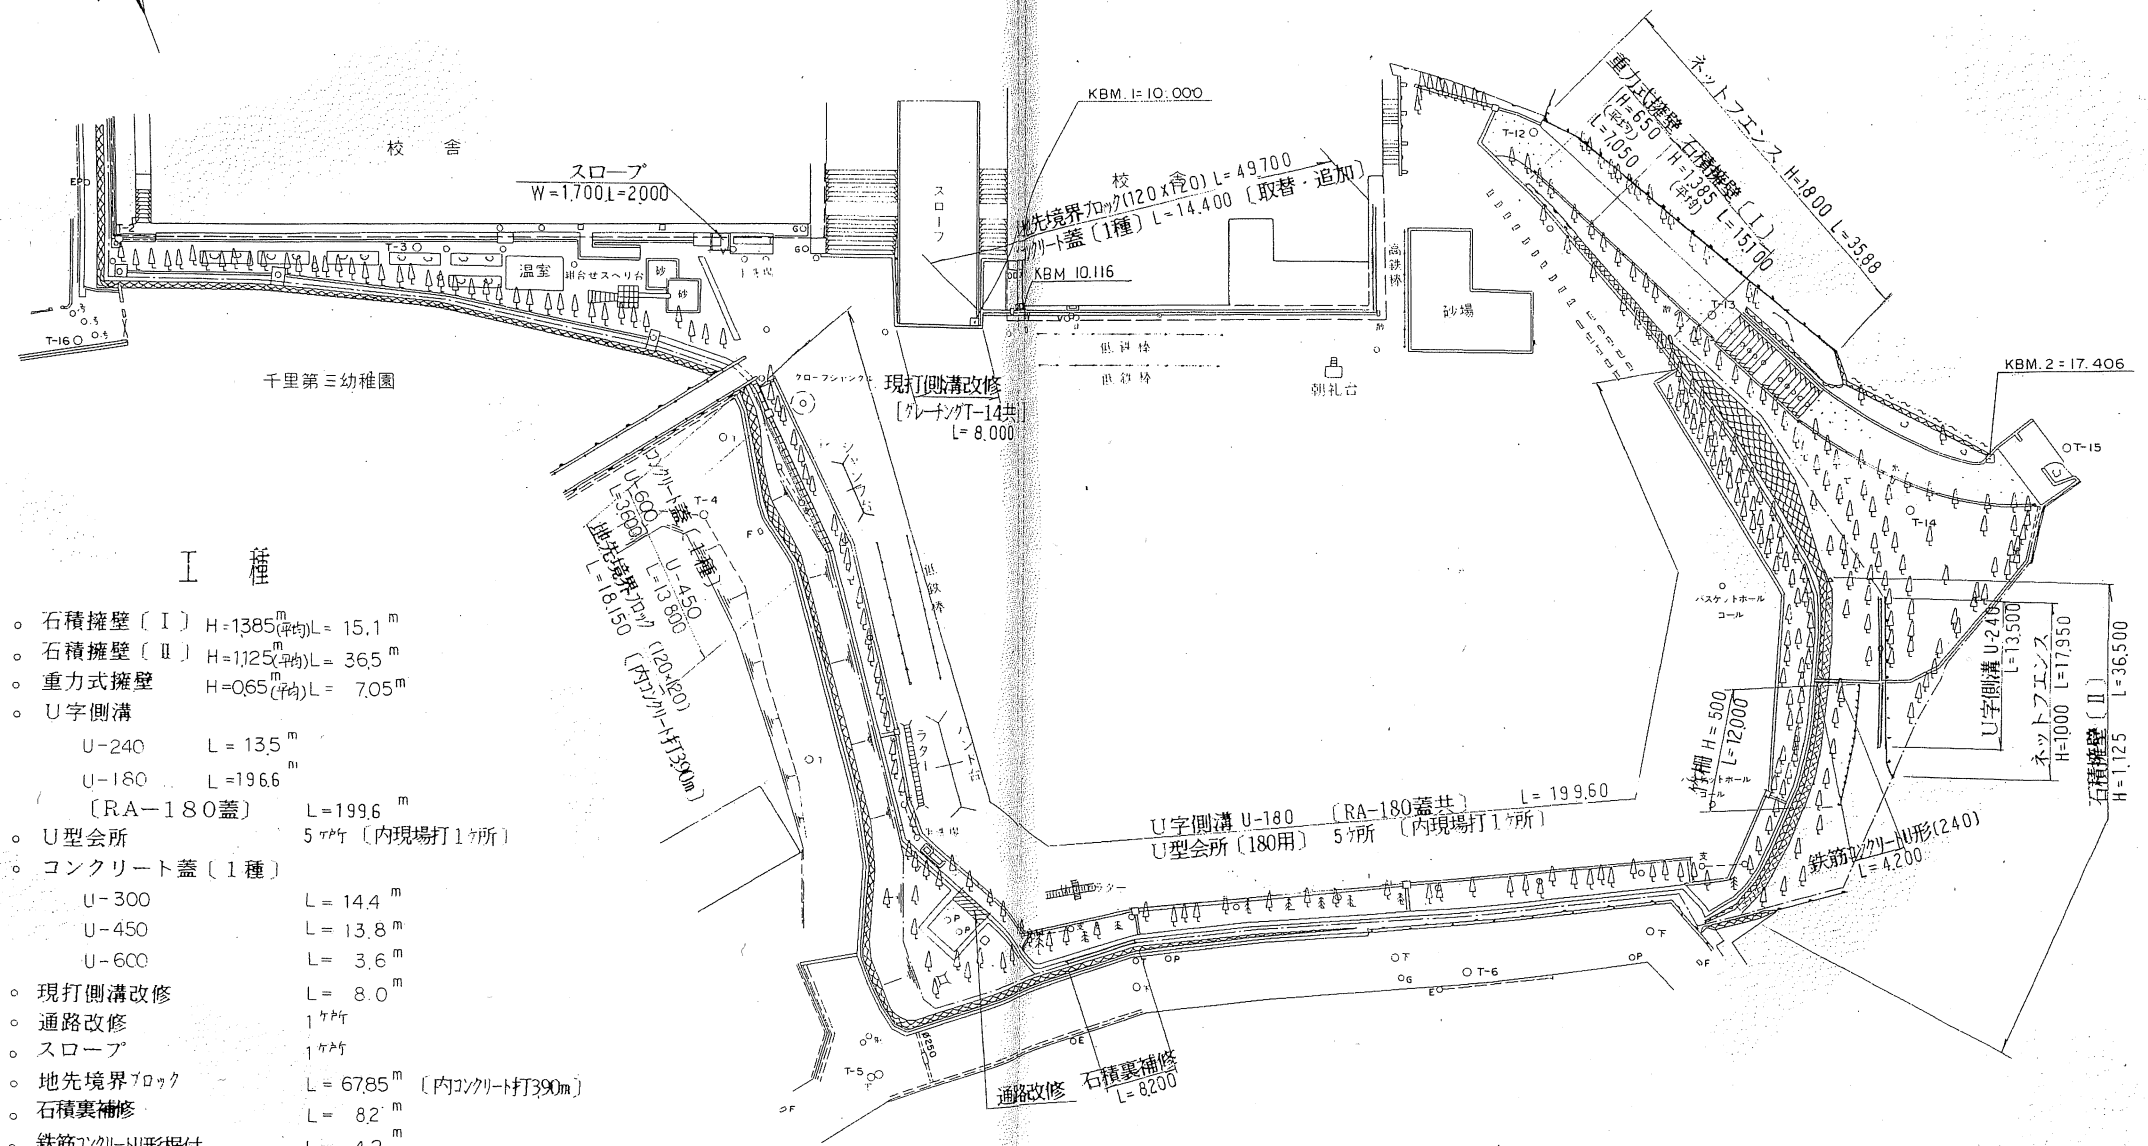

- Ⅰ 種
- 暗渠幹線 PPφ 200 18.25m
 - 〃 PPφ 150 188.45m
 - 暗渠支線 砕石4号 593.35m
 - 流末排水パイプ VUφ 200 7.7m
 - 会所樹 (A)(B)(C)(D)(E) 5 箇所

- 注 記
- 暗渠幹線 勾配 5%
 - 暗渠支線 勾配 13.5% (平均)
 - 流末排水パイプ 勾配 182%


工事名	吹田市立千里第三小学校運動場整備工事			
図面名	雨水暗渠幹線、支線配置図			
縮尺	1:500	設計	番号	10/18
		年月日	H. 3. 5	

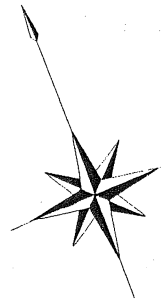


- I 種
- 石積擁壁〔Ⅰ〕 H=1385^m(平均) L= 15.1^m
 - 石積擁壁〔Ⅱ〕 H=1125^m(平均) L= 36.5^m
 - 重力式擁壁 H=065^m(平均) L= 7.05^m
 - U字側溝
 - U-240 L= 13.5^m
 - U-180 L=196.6^m
 - 〔RA-180蓋〕 L=199.6^m
 - U型会所 5ヶ所〔内現場打1ヶ所〕
 - コンクリート蓋〔1種〕
 - U-300 L= 14.4^m
 - U-450 L= 13.8^m
 - U-600 L= 3.6^m
 - 現打側溝改修 L= 8.0^m
 - 通路改修 1ヶ所
 - スロープ 1ヶ所
 - 地先境界ブロック L= 67.85^m〔内コンクリート打390m〕
 - 石積裏補修 L= 8.2^m
 - 鉄筋コンクリート形据付 L= 4.2^m
 - 竹柵 H=0.5^m L= 12.0^m
 - ネットフェンス H=1.8^m L= 35.88^m
 - 〃 H=1.0^m L= 17.95^m

工事名	吹田市立千里第三小学校運動場整備工事			
図面名	構造物配置図			
縮尺	1:500	設計	番号	11/18
		年月日	H. 3. 5	


暗渠幹線PPφ200断面図 S=1:20 暗渠幹線PPφ150断面図 S=1:20

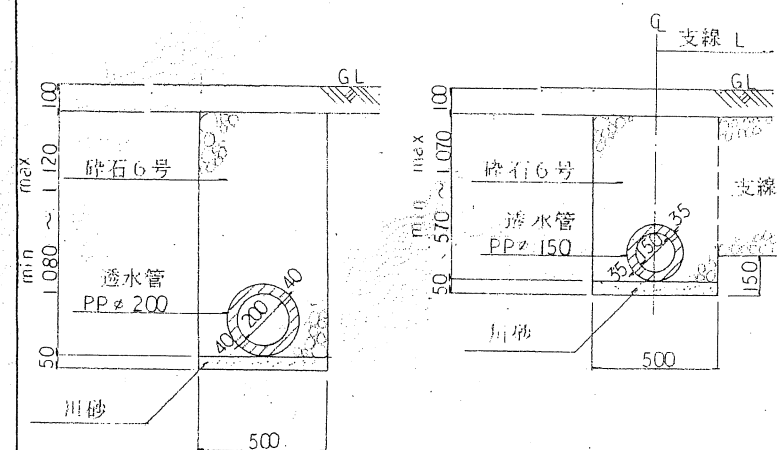


暗渠支線断面図 S=1:20 流末排水パイプ断面図 S=1:20

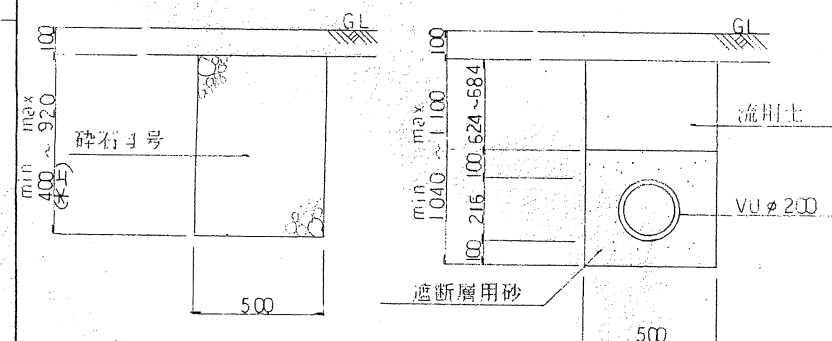


会所樹①断面図 S=1:20

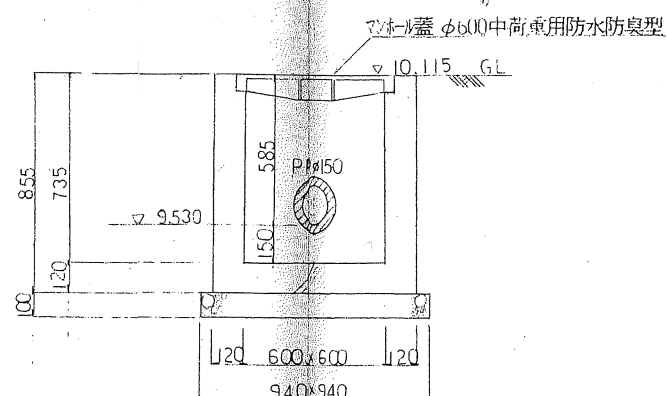

会所樹②断面図 S=1:20

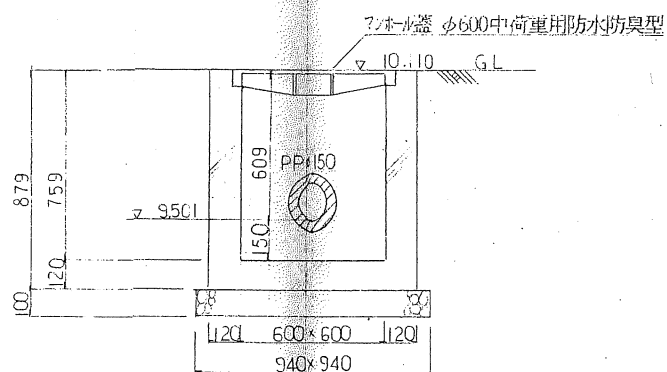


会所樹③断面図 S=1:20

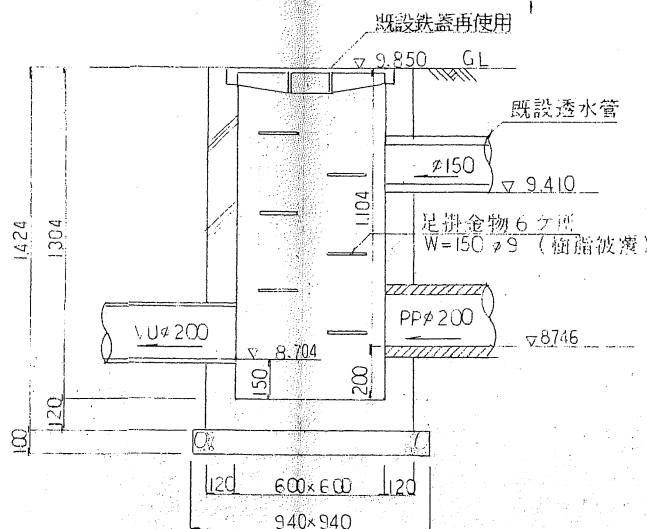


注) VUφ200流末管底高は、S: 6.90とする

会所樹④断面図 S=1:20

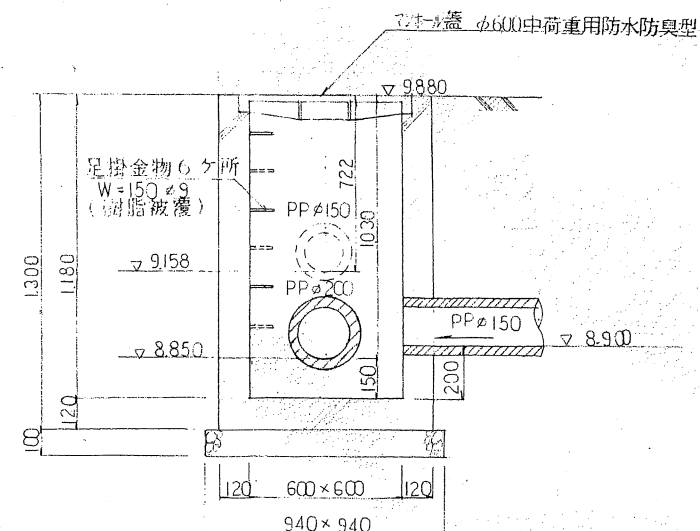

会所樹⑤断面図 S=1:20

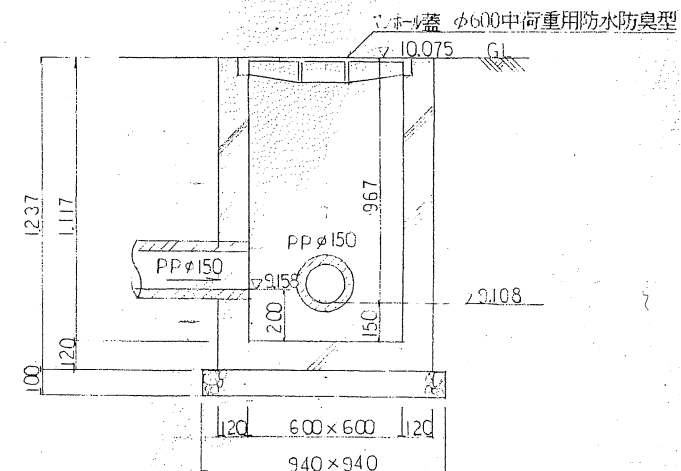

工事名	吹田市立千里第三小学校運動場整備工事			
図面名	暗渠排水施設構造物詳細図			
縮尺	1:20	設計		番号 12/18
		年月日	H. 3. 5	