
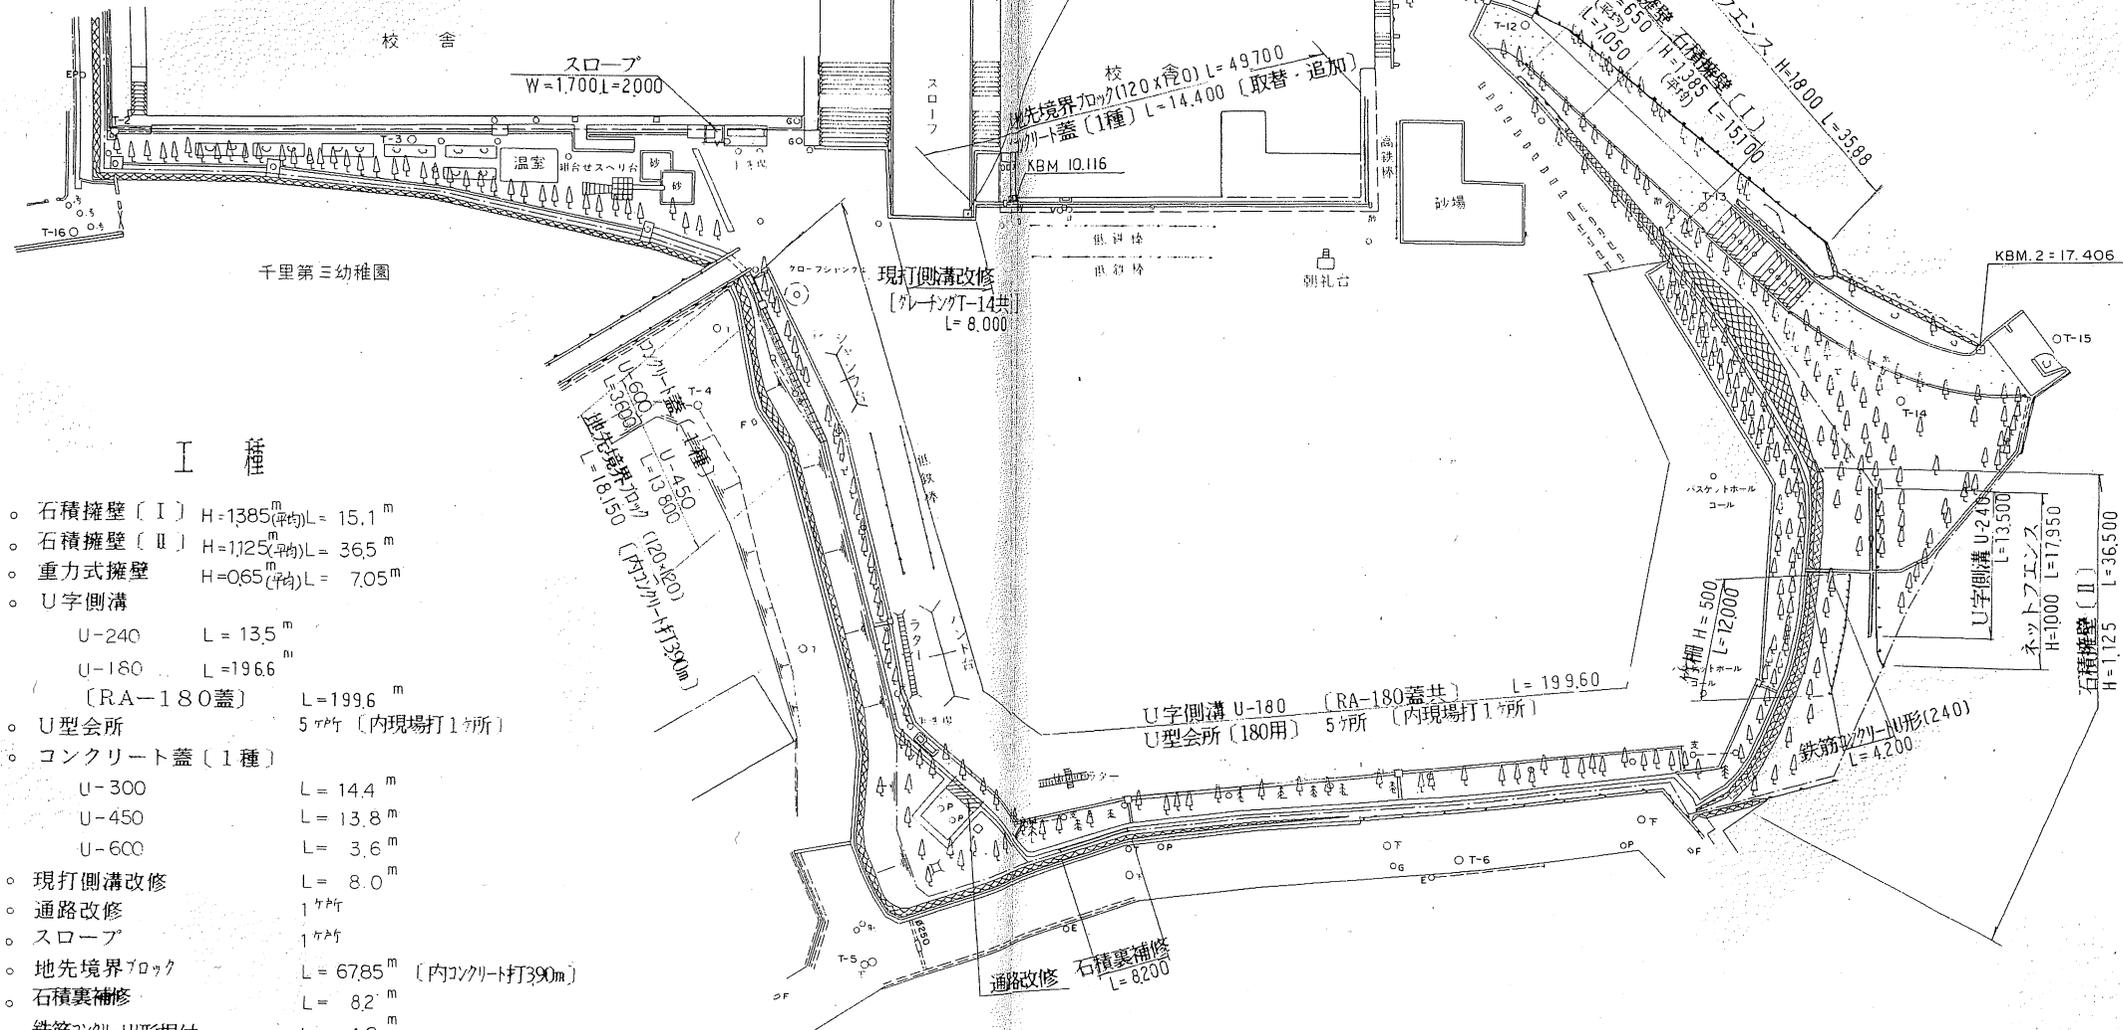


- I 種**
- 暗渠幹線 PPφ200 18.25m
 - 〃 PPφ150 188.45m
 - 暗渠支線 砕石4号 593.35m
 - 流末排水パイプ VUφ200 7.7m
 - 会所樹 (A)(B)(C)(D)(E) 5ヶ所

- 注 記**
- 暗渠幹線 勾配 5%
 - 暗渠支線 勾配 13.5% (平均)
 - 流末排水パイプ 勾配 182%

工事名	吹田市立千里第三小学校運動場整備工事		
図面名	雨水暗渠幹線、支線配置図		
縮尺	1:500	設計	番号 10/18
		年月日	H. 3. 5

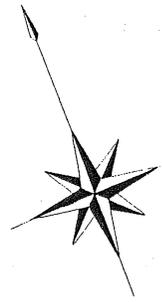


I 種


- 石積擁壁 (I) H=1.385^m(平均)L= 15.1^m
- 石積擁壁 (II) H=1.125^m(平均)L= 36.5^m
- 重力式擁壁 H=0.65^m(平均)L= 7.05^m
- U字側溝
 - U-240 L= 13.5^m
 - U-180 L=19.66^m
 - (RA-180蓋) L=199.6^m
- U型会所 5ヶ所 (内現場打1ヶ所)
- コンクリート蓋 (1種)
 - U-300 L= 14.4^m
 - U-450 L= 13.8^m
 - U-600 L= 3.6^m
- 現打側溝改修 L= 8.0^m
- 通路改修 1ヶ所
- スロープ 1ヶ所
- 地先境界ブロック L= 67.85^m [内コンクリート打390m]
- 石積裏補修 L= 8.2^m
- 鉄筋コンクリート形据付 L= 4.2^m
- 竹柵 H=0.5^m L= 12.0^m
- ネットフェンス H=1.8^m L= 35.88^m
- " H=1.0^m L= 17.95^m

工事名	吹田市立千里第三小学校運動場整備工事		
図面名	構造物配置図		
縮尺	1:500	設計	番号 11/18
	年月日	H. 3. 5	


暗渠幹線PPφ200断面図 S=1:20 暗渠幹線PPφ150断面図 S=1:20

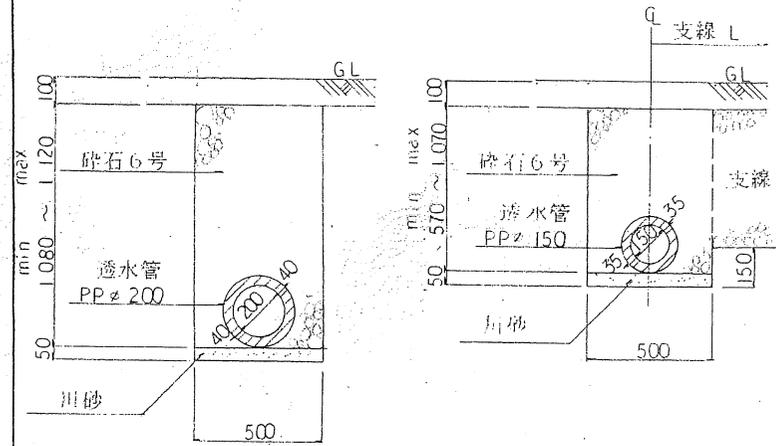

暗渠支線断面図 S=1:20 流末排水パイプ断面図 S=1:20

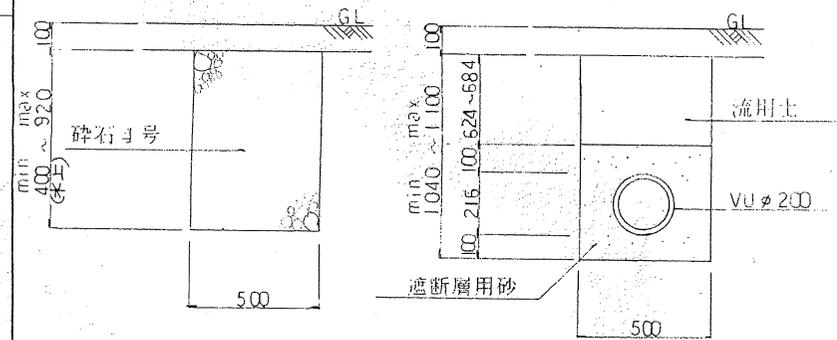


会所樹①断面図 S=1:20

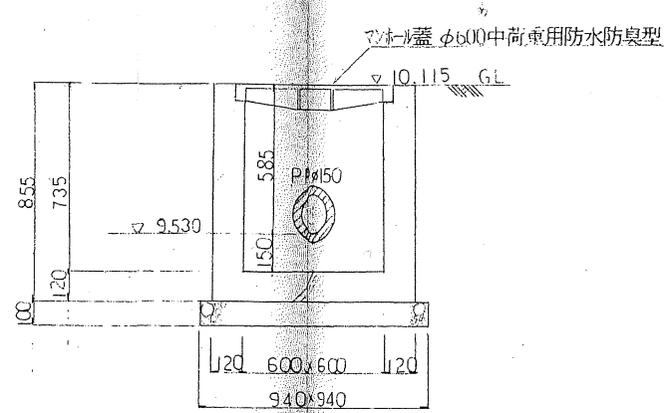


会所樹②断面図 S=1:20


会所樹③断面図 S=1:20

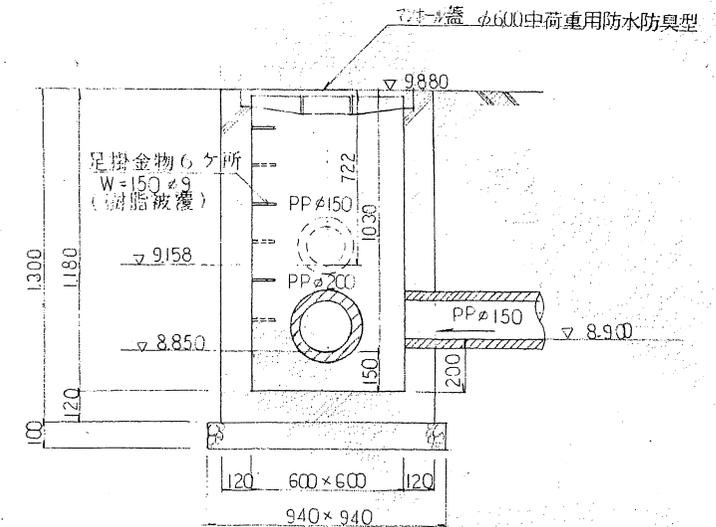


会所樹④断面図 S=1:20

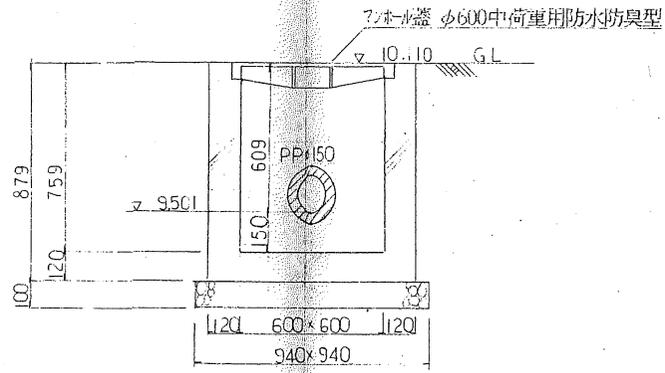

会所樹⑤断面図 S=1:20

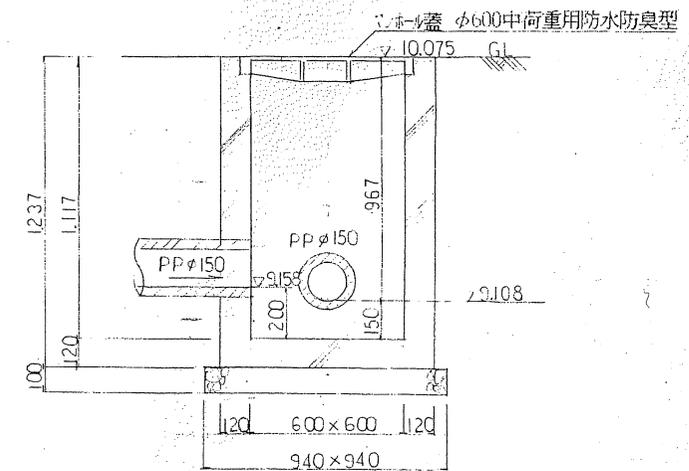

会所樹⑥断面図 S=1:20

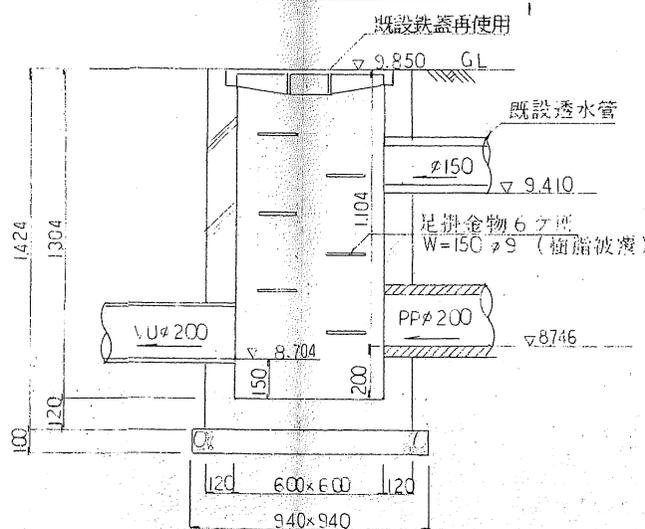

注) VUφ200流末管底高は、S: 6.90とする

工事名	吹田市立千里第三小学校運動場整備工事		
図面名	暗渠排水施設構造物詳細図		
縮尺	1:20	設計	番号 12/18
		年月日	H. 3. 5