

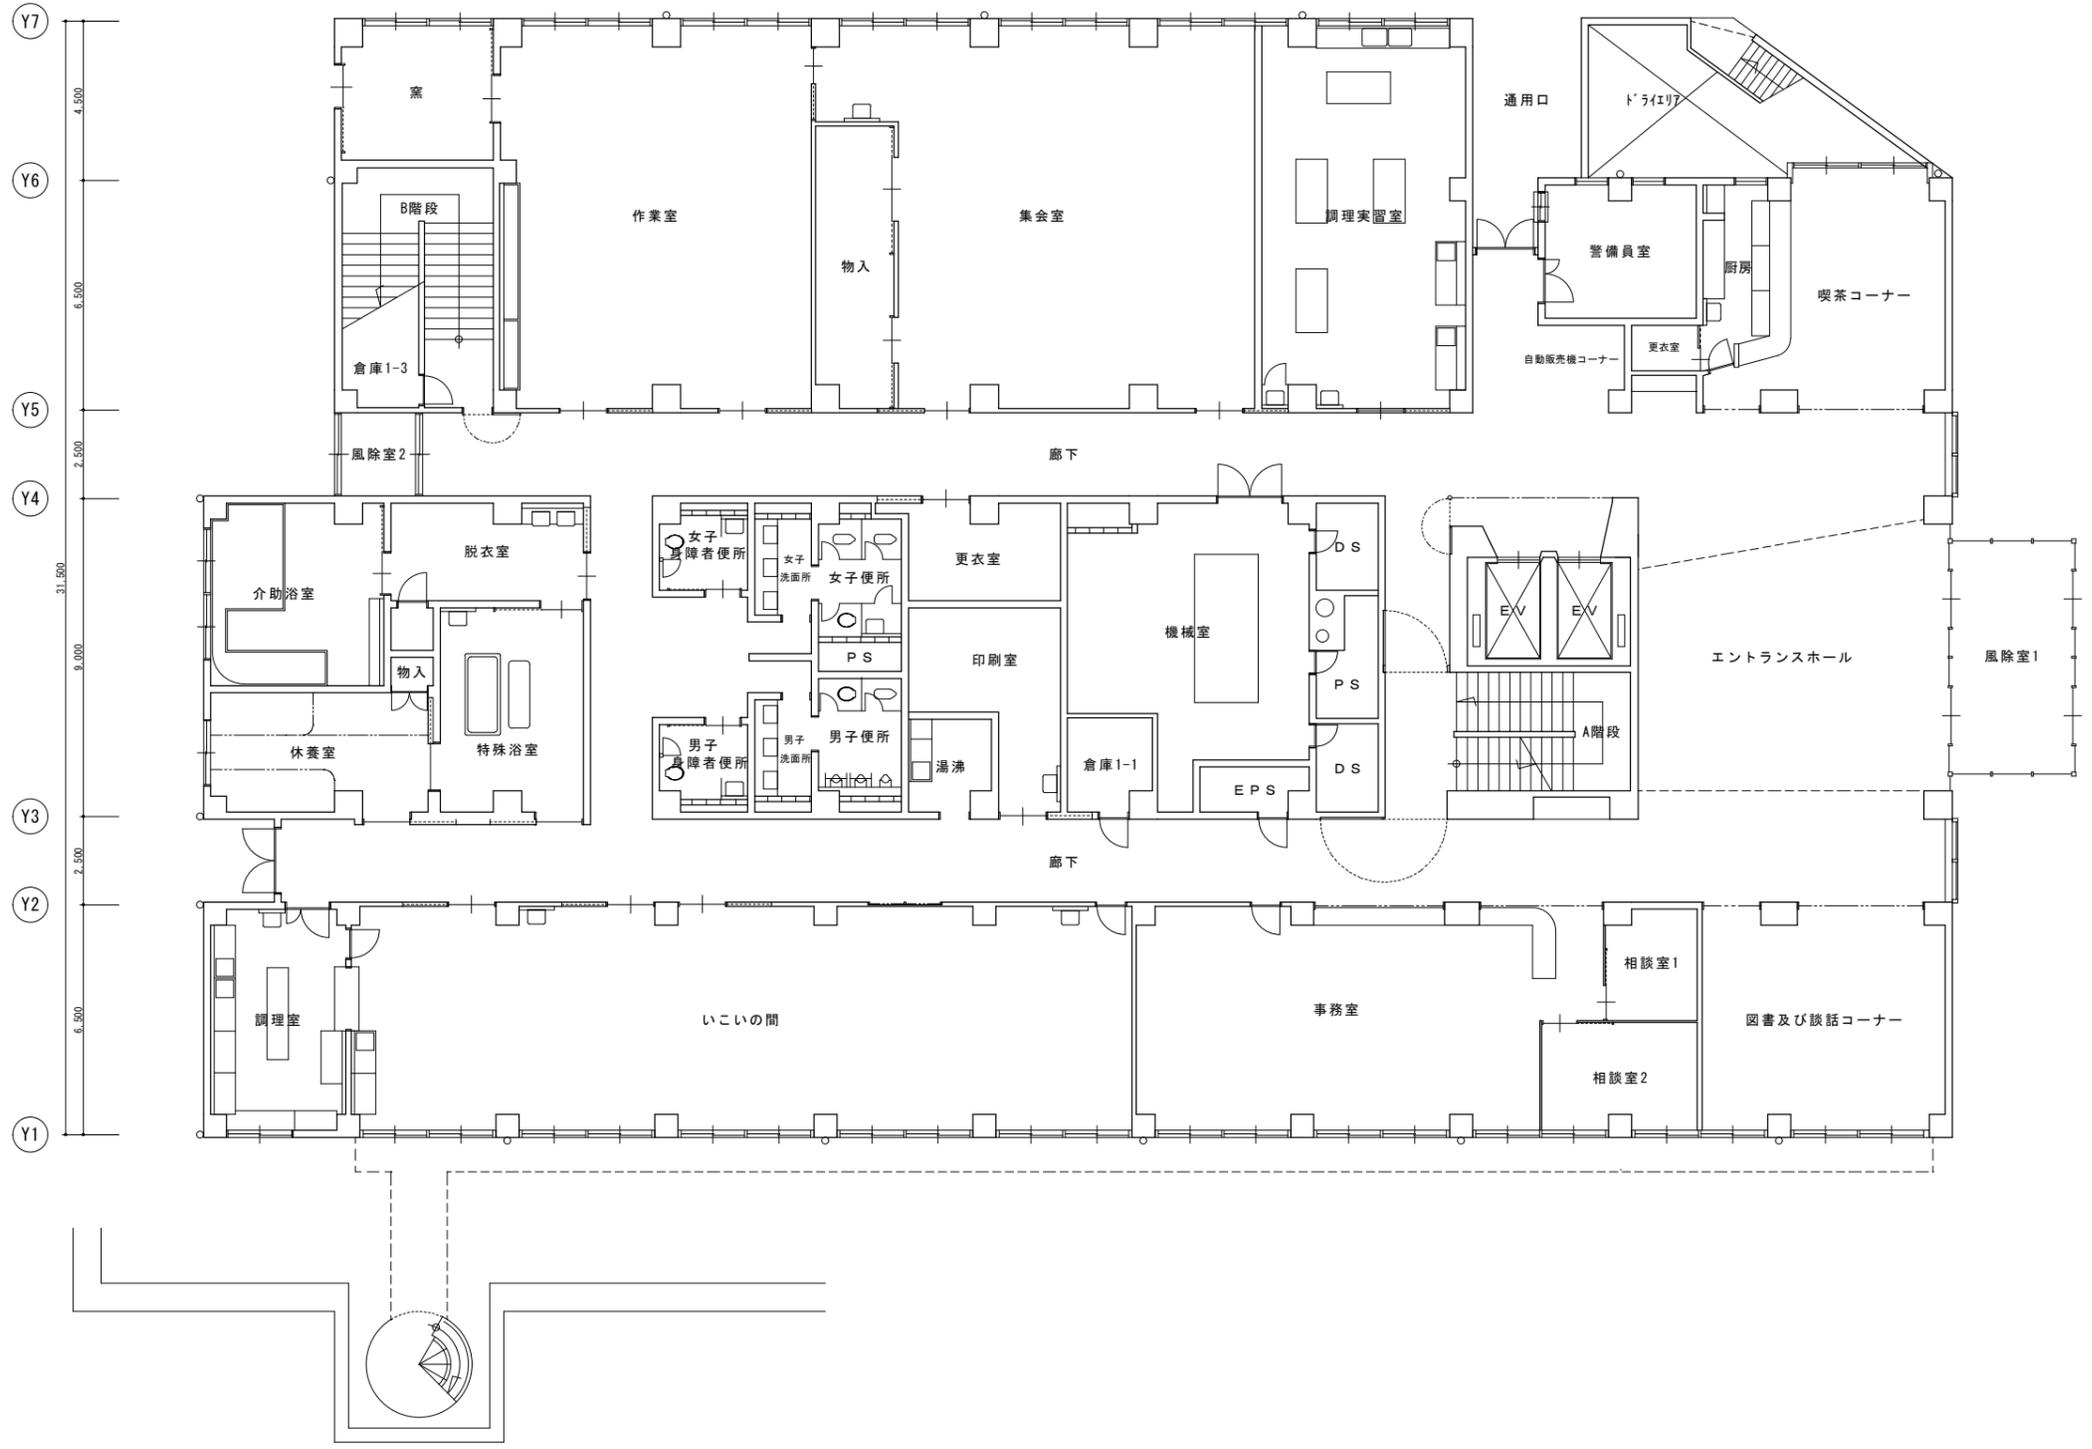





施設名	吹田市立総合福祉会館			
図面名称	地階平面図			
年月	縮尺	A3 : 1/200 A1 : 1/100	番号	2

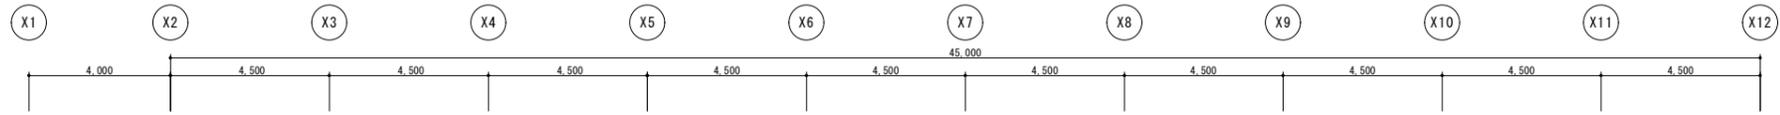



施設名	吹田市立総合福祉会館			
図面名称	1階平面図			
年月	縮尺	A3 : 1/200 A1 : 1/100	番号	3

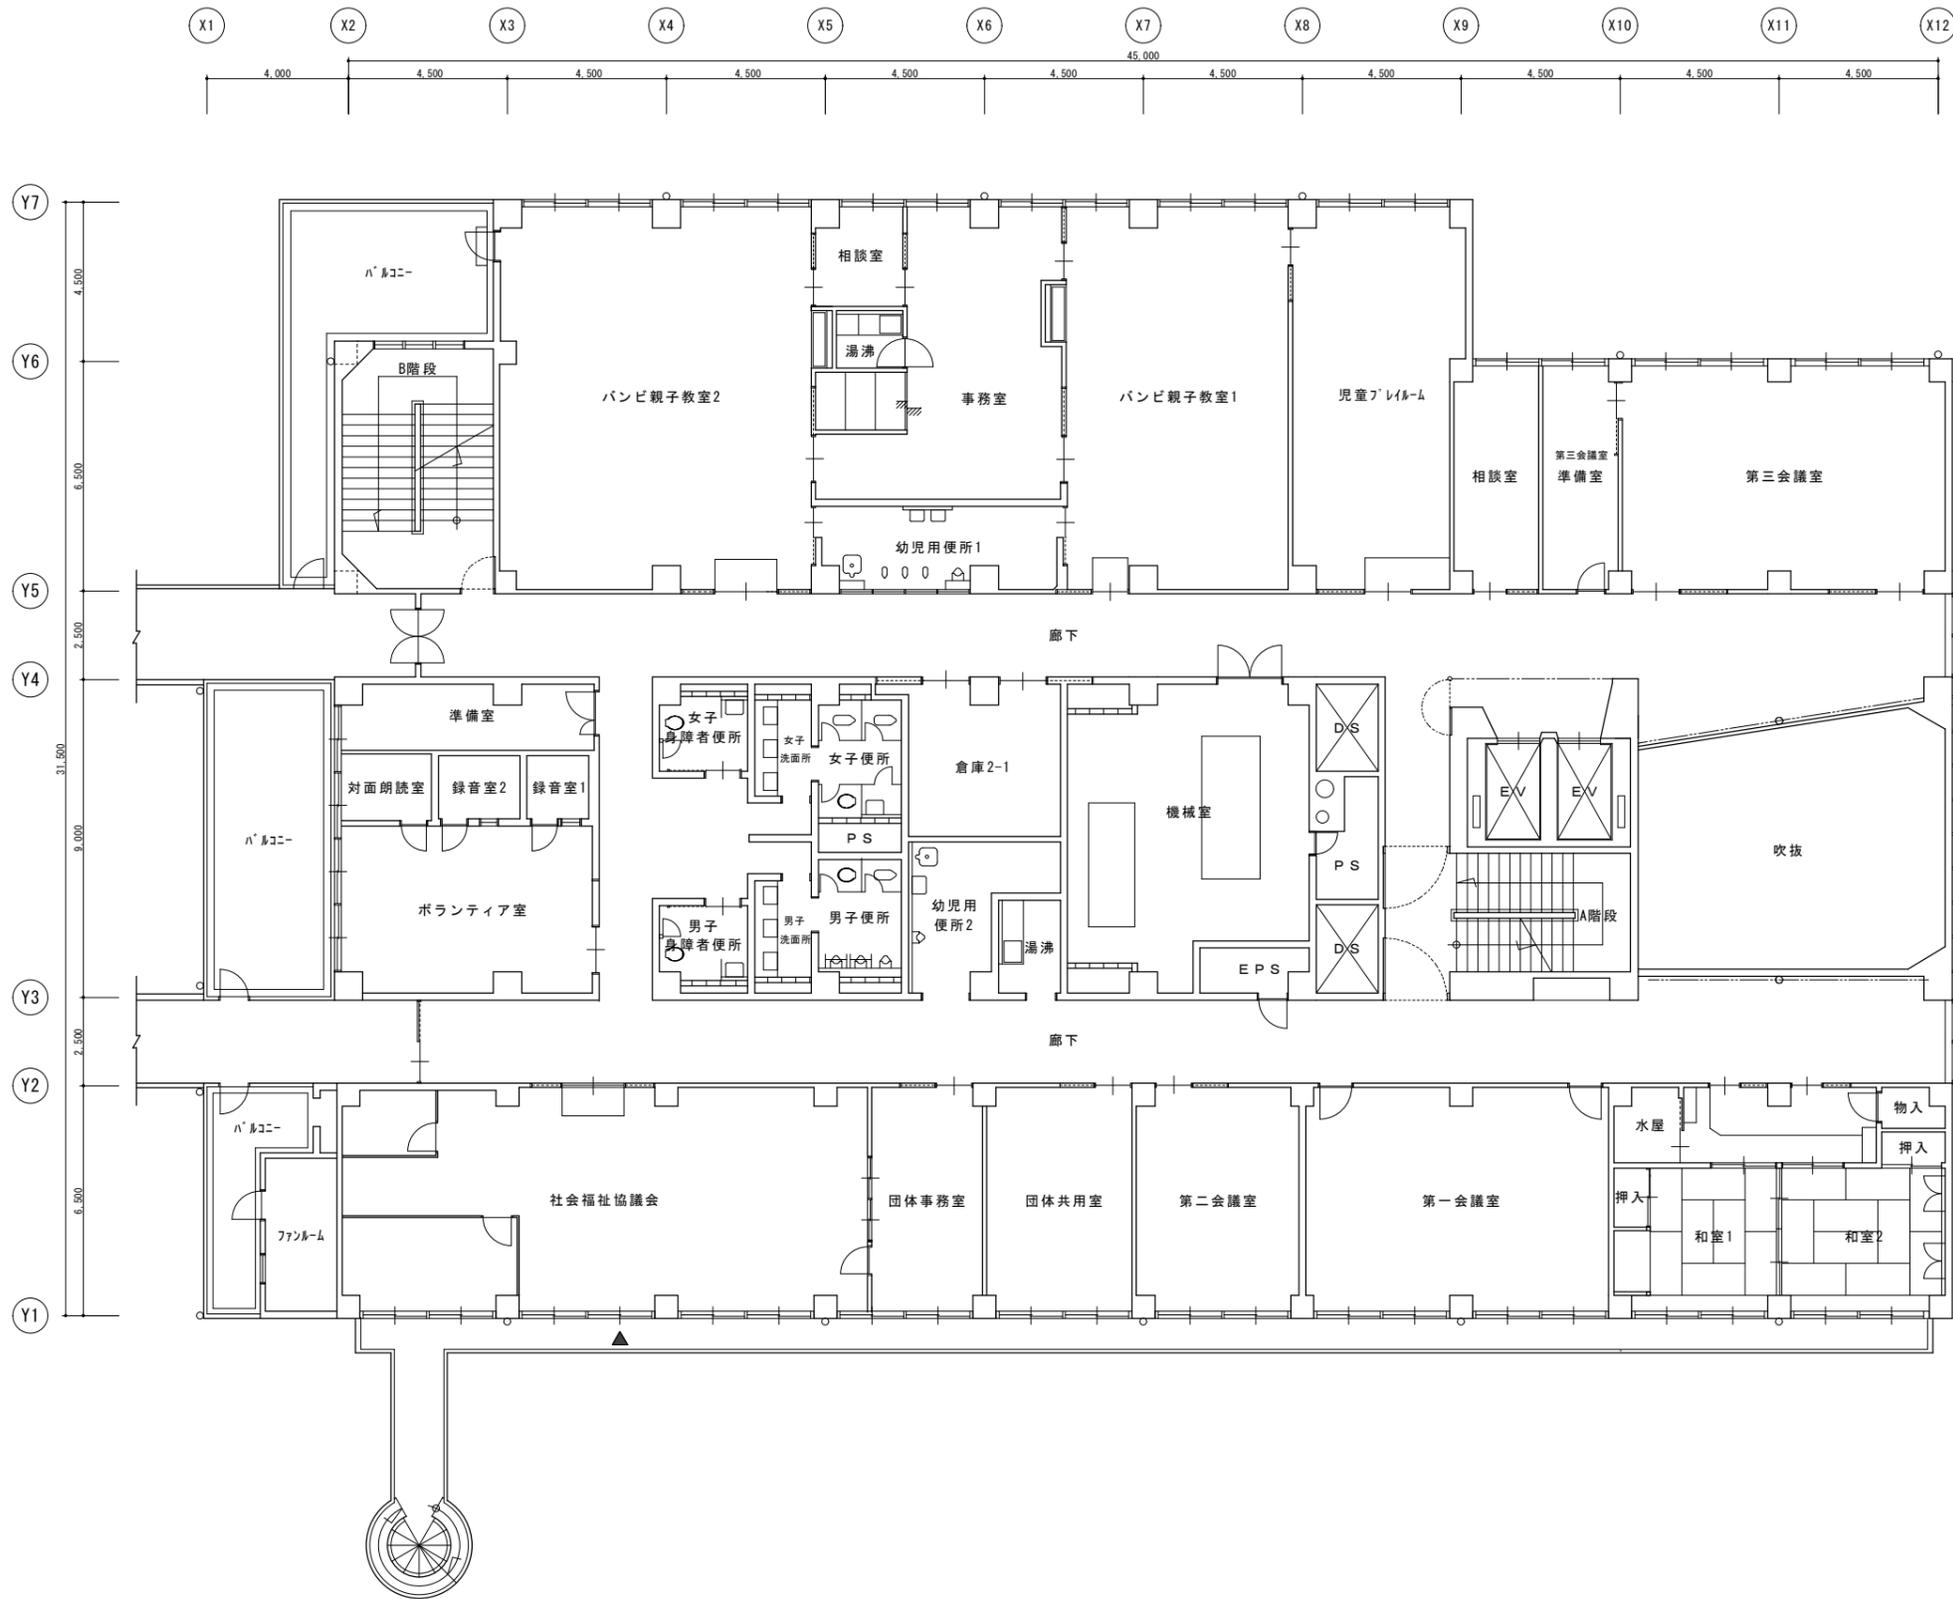




施設名	吹田市立総合福祉会館			
図面名称	2階平面図			
年月	縮尺	A3 : 1/200 A1 : 1/100	番号	4

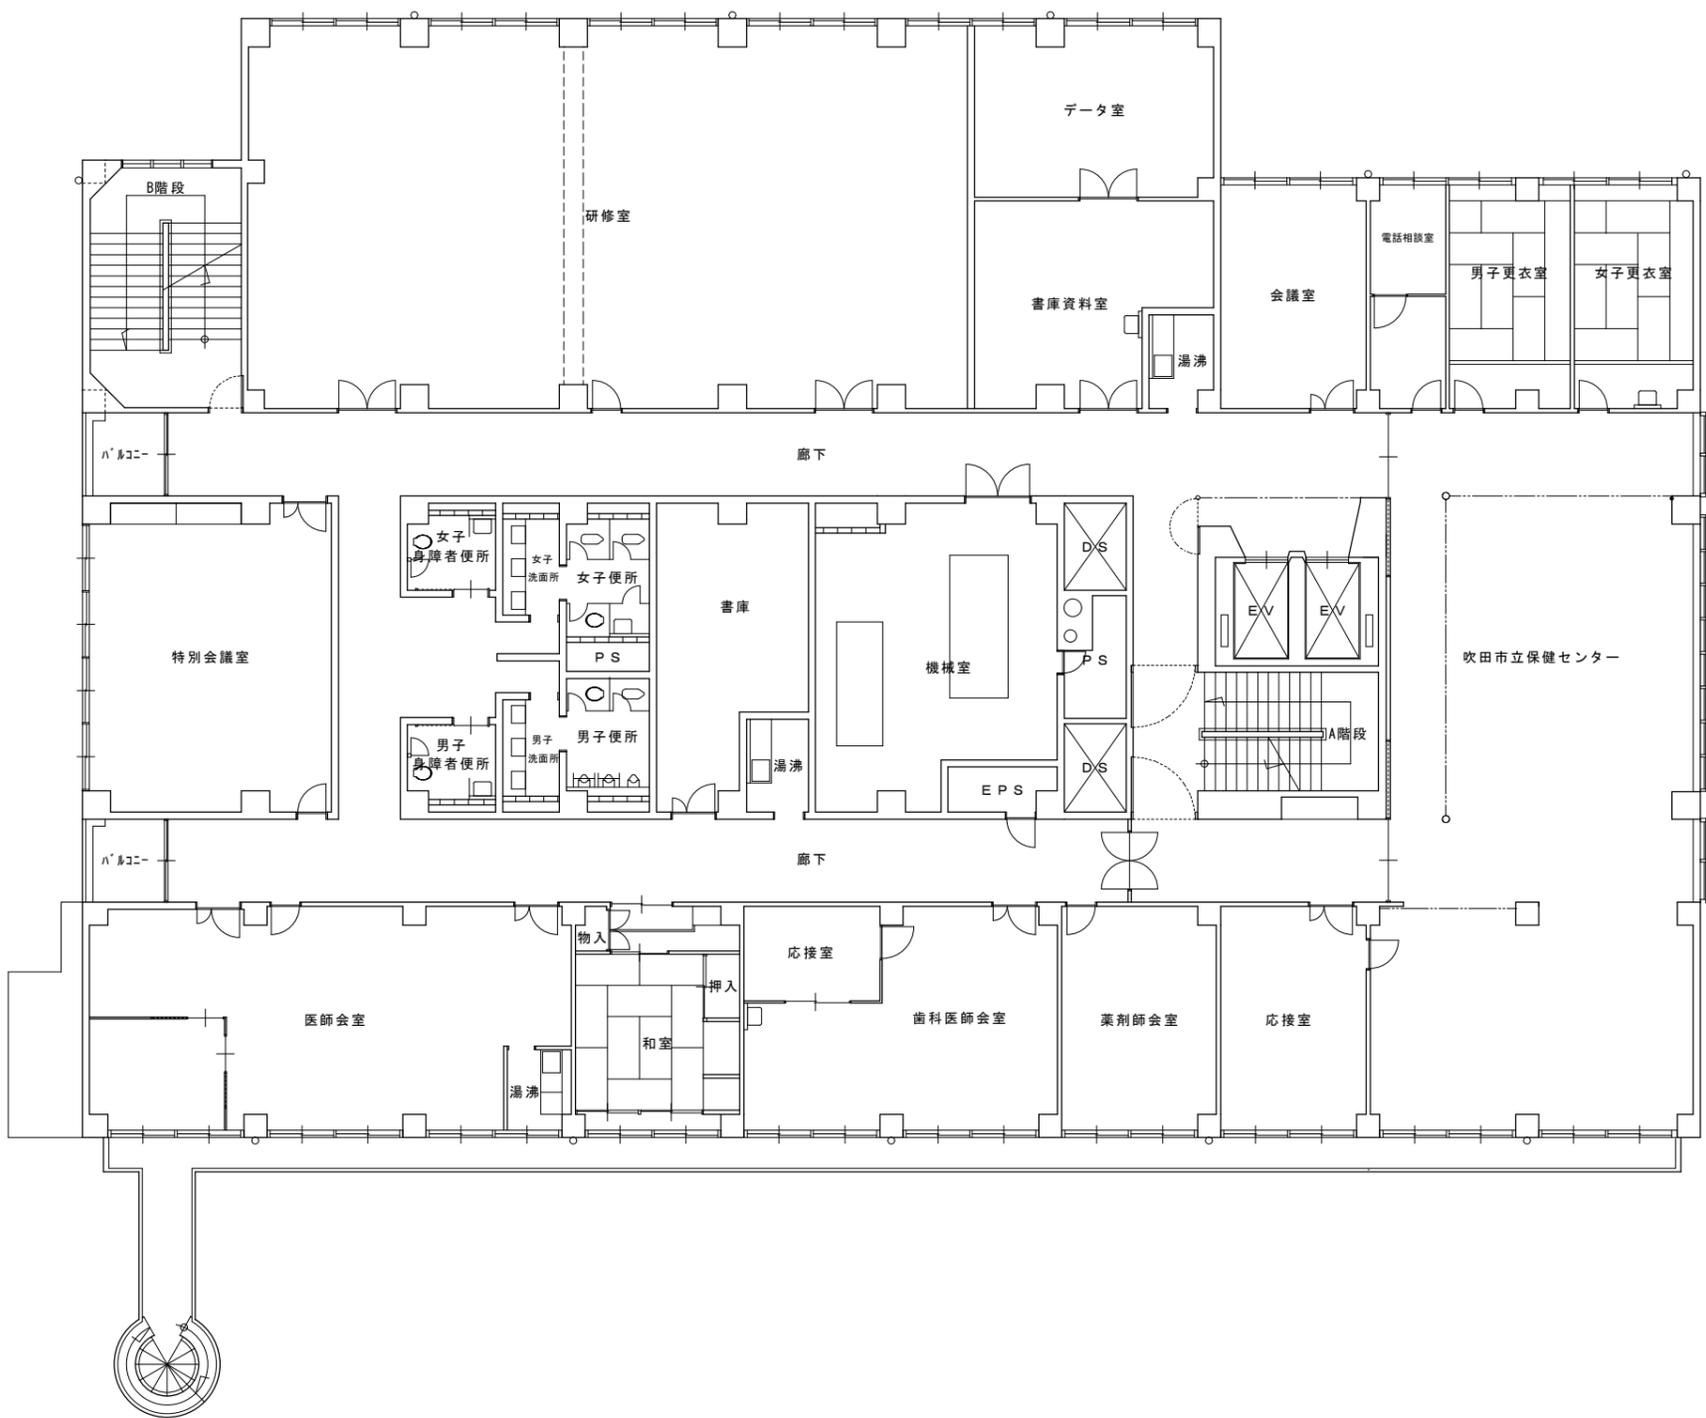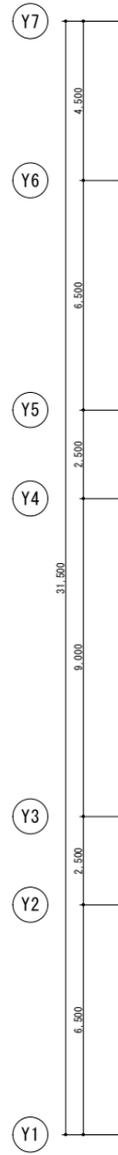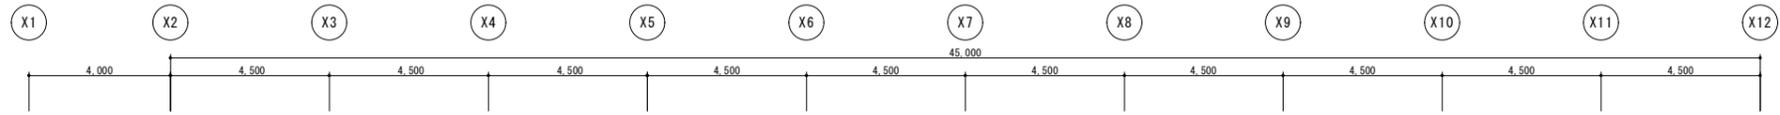




施設名	吹田市立総合福祉会館			
図面名称	3階平面図			
年月	縮尺	A3 : 1/200 A1 : 1/100	番号	5

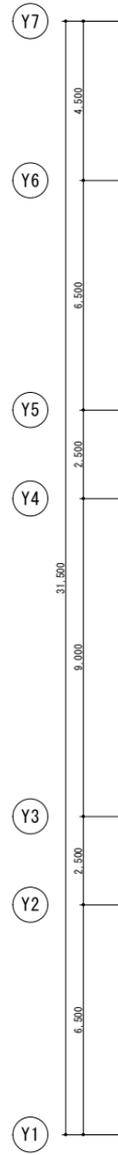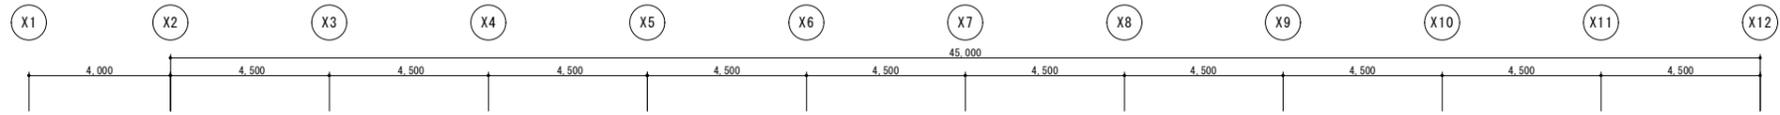



施設名	吹田市立総合福祉会館				
図面名称	4階平面図				
年月	縮尺	A3 : 1/200	番号	6	
		A1 : 1/100			

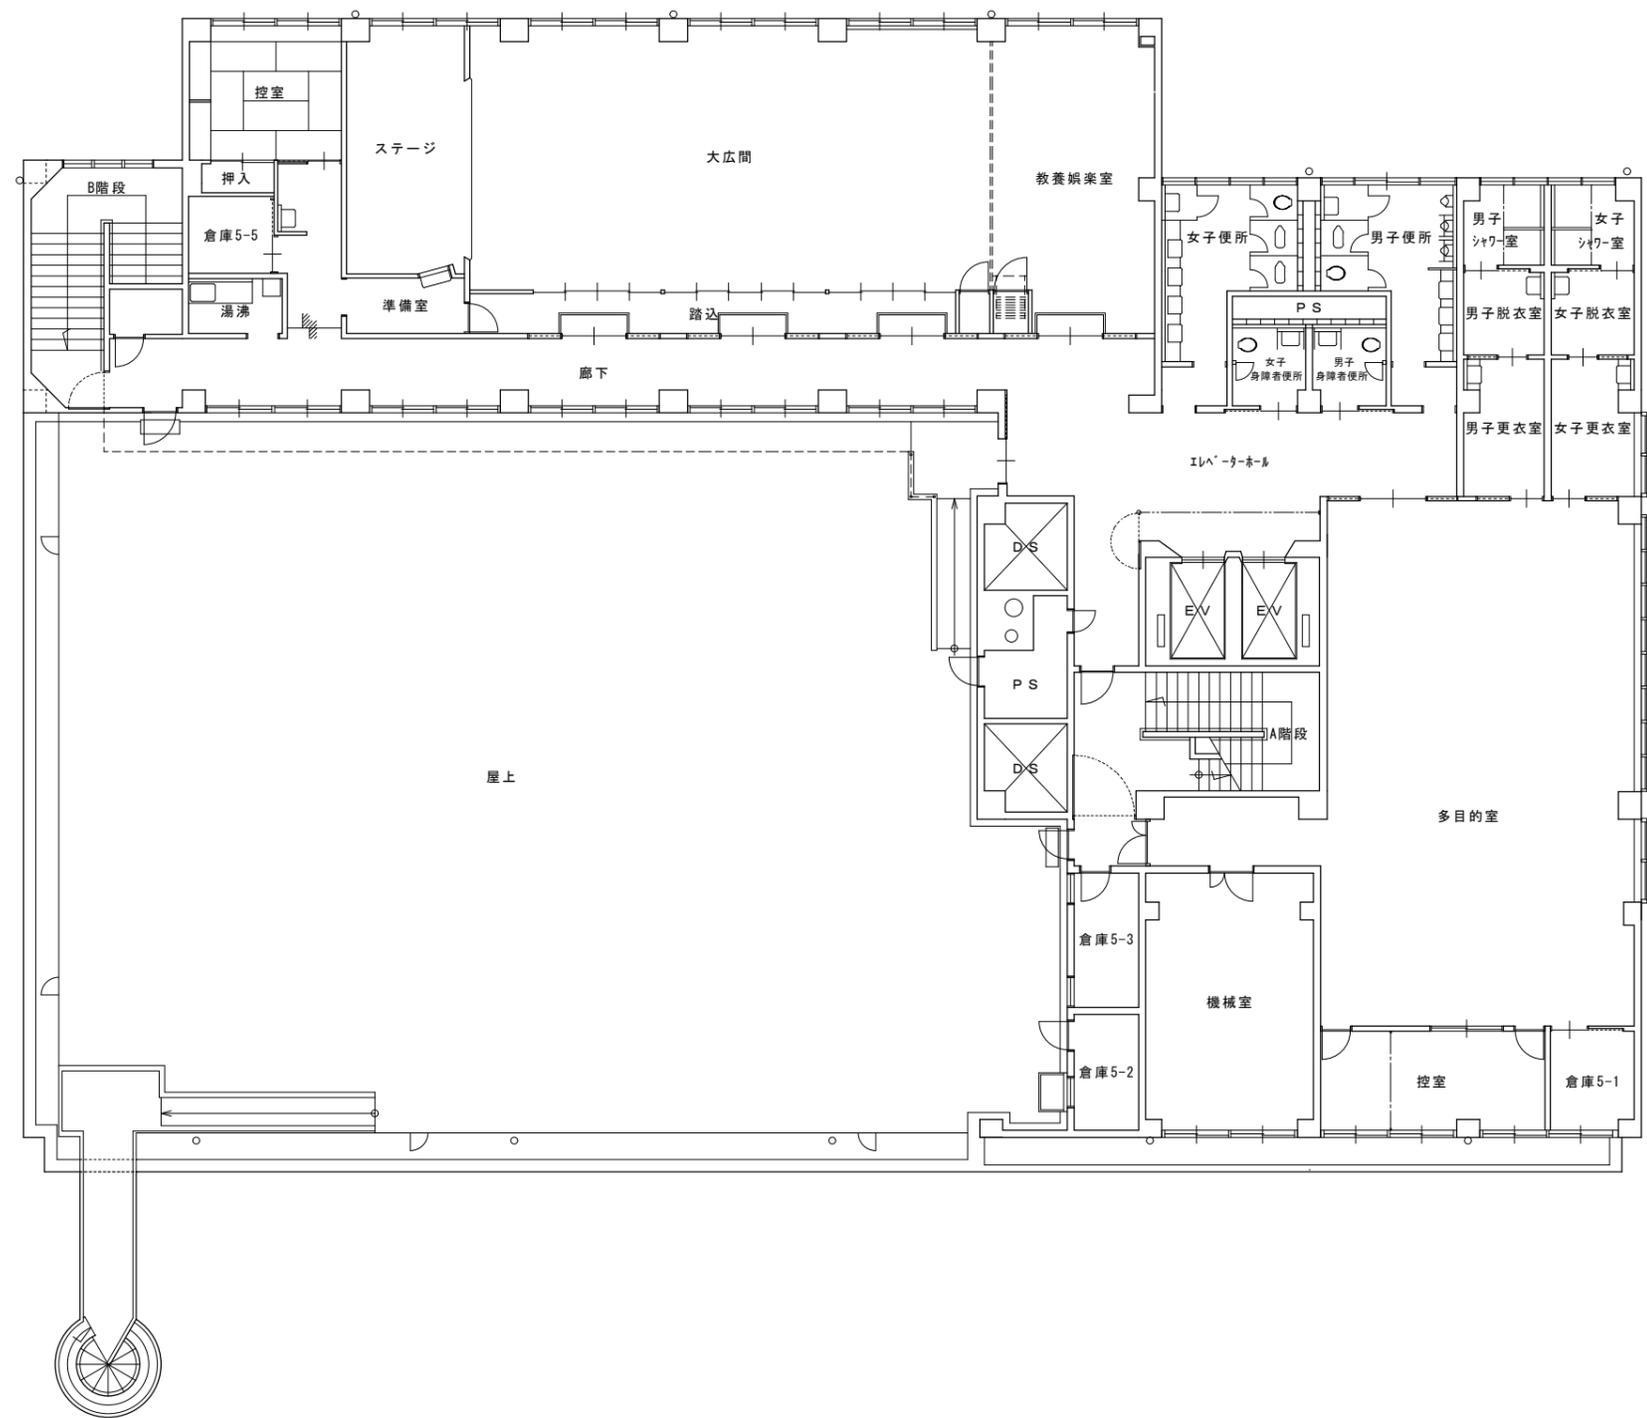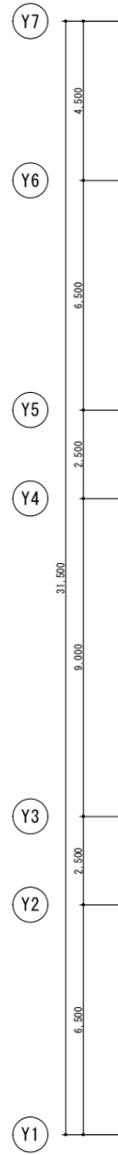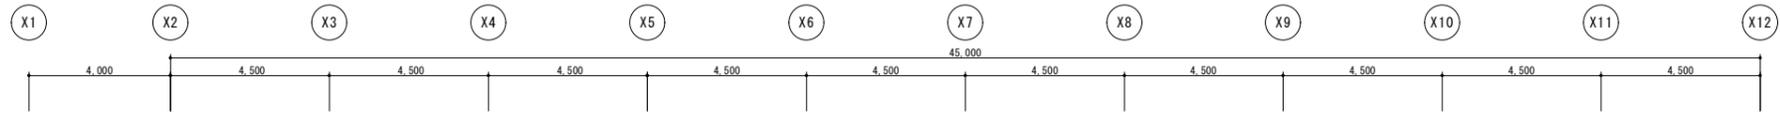

施設名	吹田市立総合福祉会館			
図面名称	5階平面図			
年月	縮尺	A3 : 1/200 A1 : 1/100	番号	7

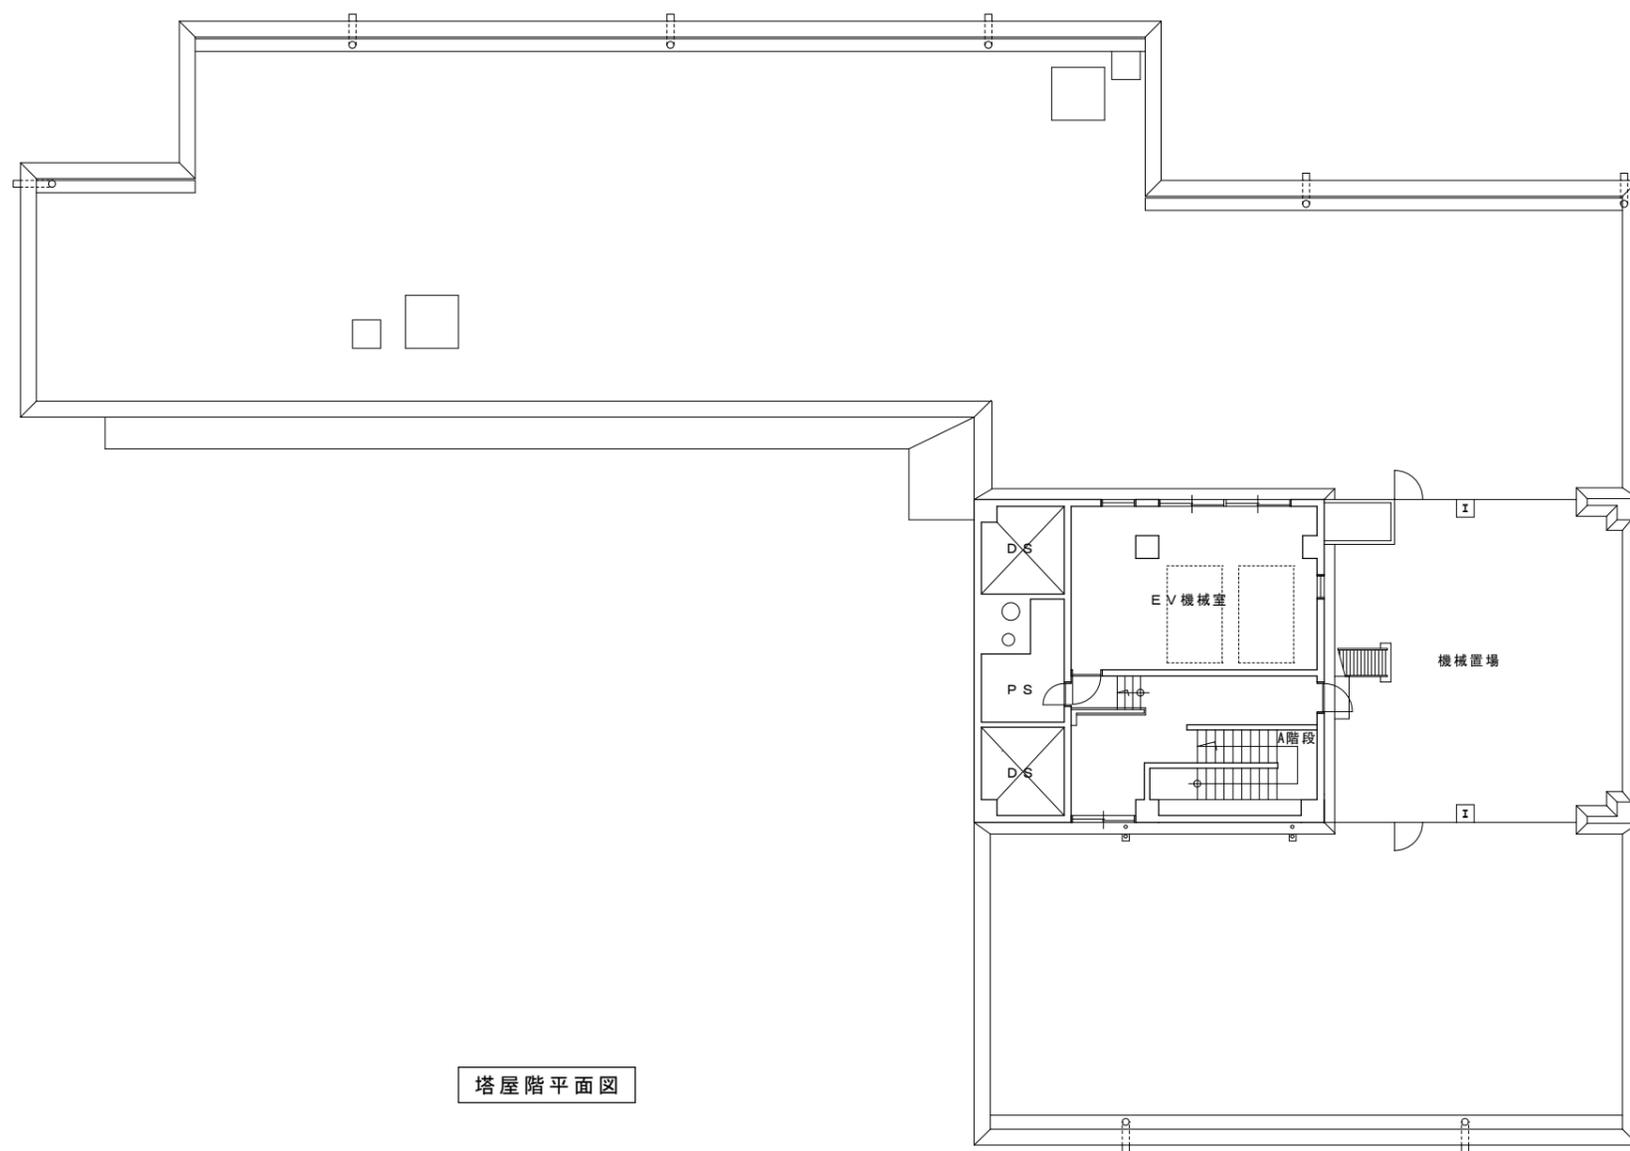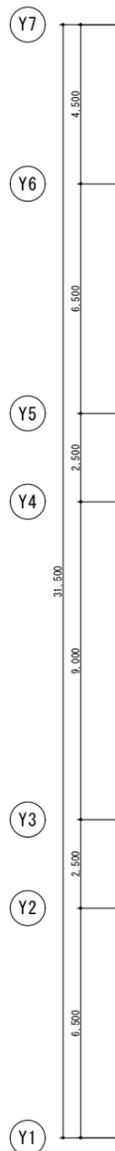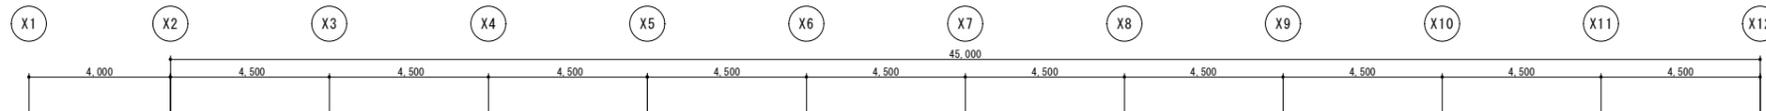

塔屋階平面図

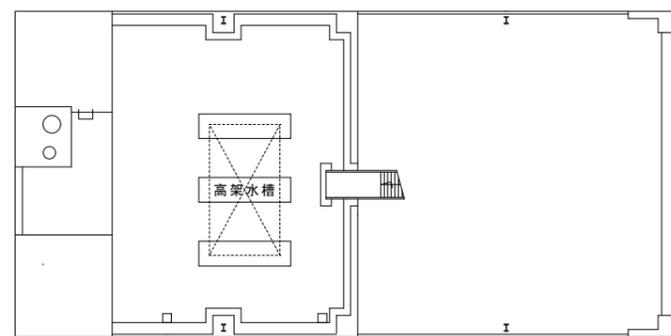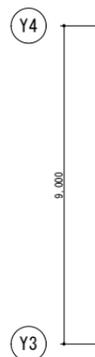

塔屋屋根伏図

施設名	吹田市立総合福祉会館			
図面名称	屋上・塔屋階平面図			
年月	縮尺	A3 : 1/200 A1 : 1/100	番号	8