

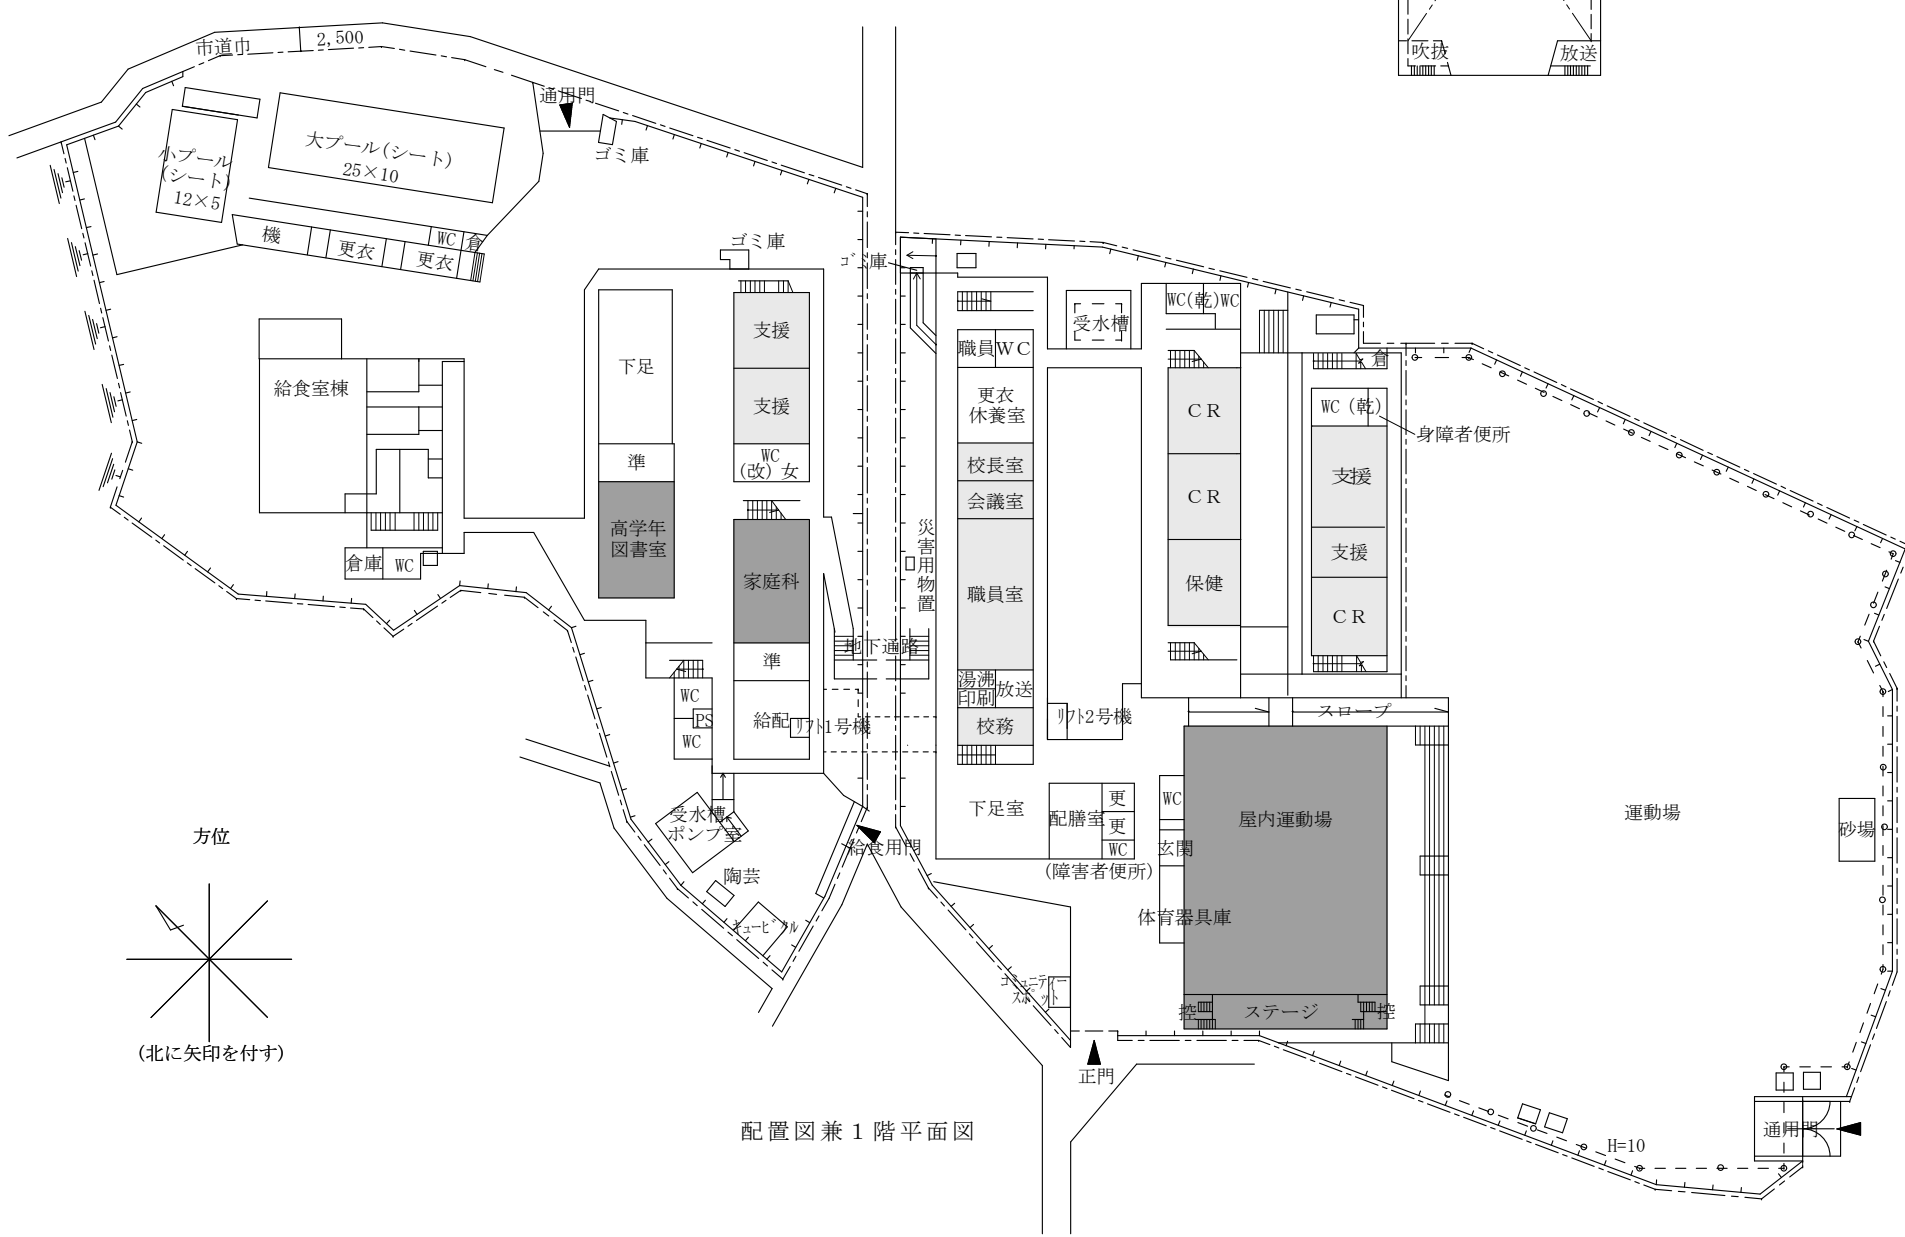



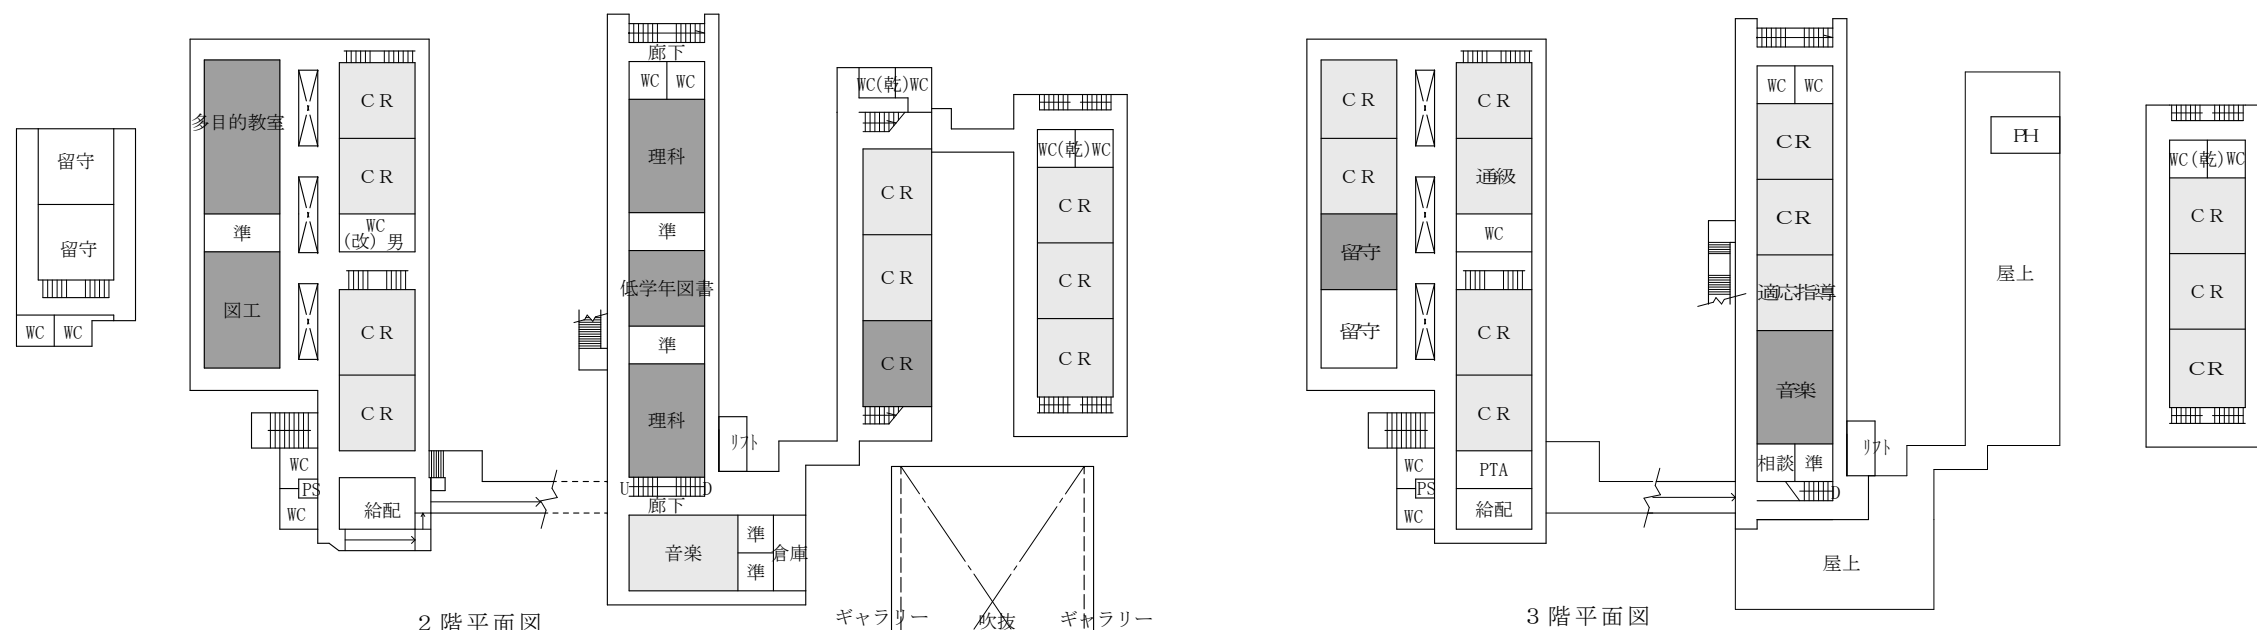






() 内は台帳棟番号

①	(2)
②	(7)
③	(12-1～12-3)
④	(27)
⑤	(8)
⑥	(23)
⑦	(13)
⑧	(28-1～28-2)
⑨	(17)
⑩	(29)
⑪	(20)
⑫	(21)
⑬	(15)

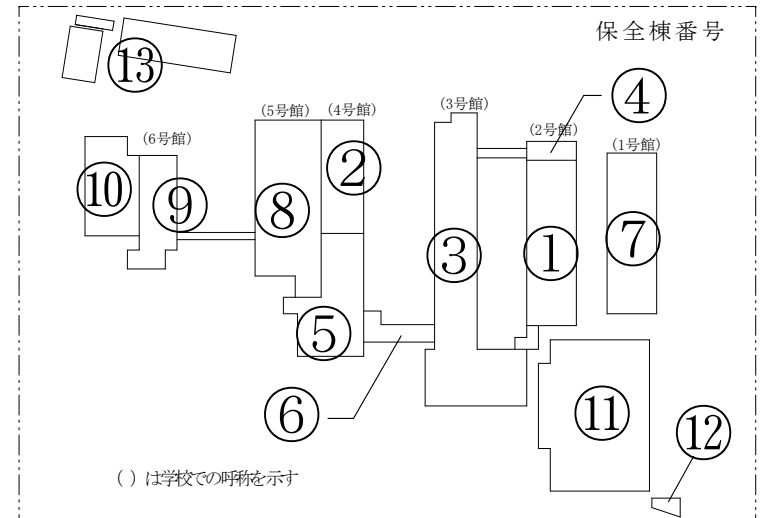

学校名	吹田市立千里第一小学校		
所在地	吹田市片山町4丁目32番10号		
縮尺		番号	7

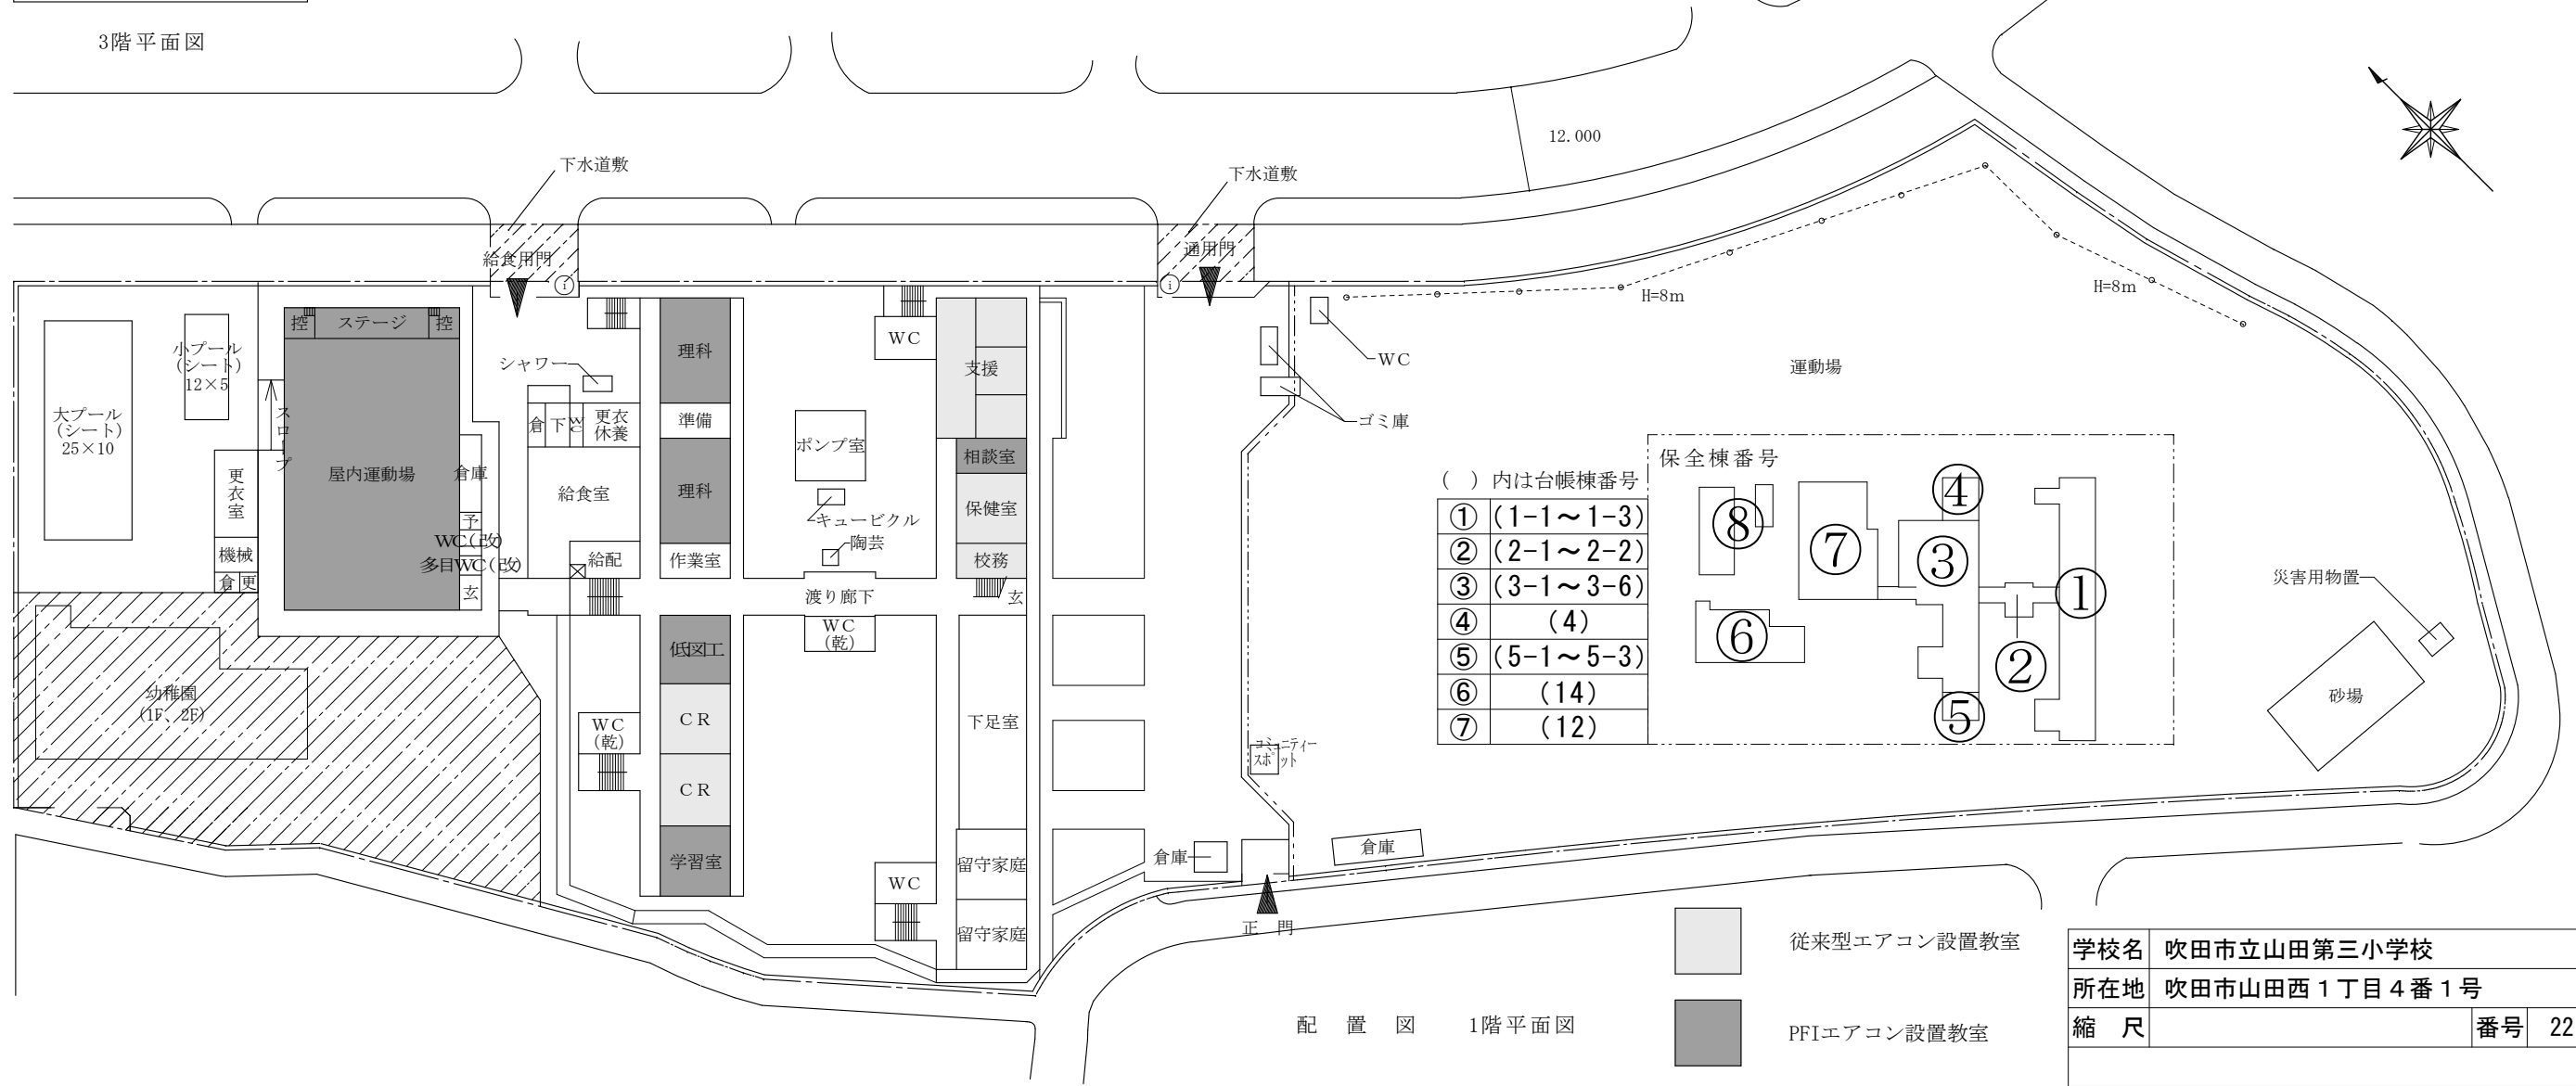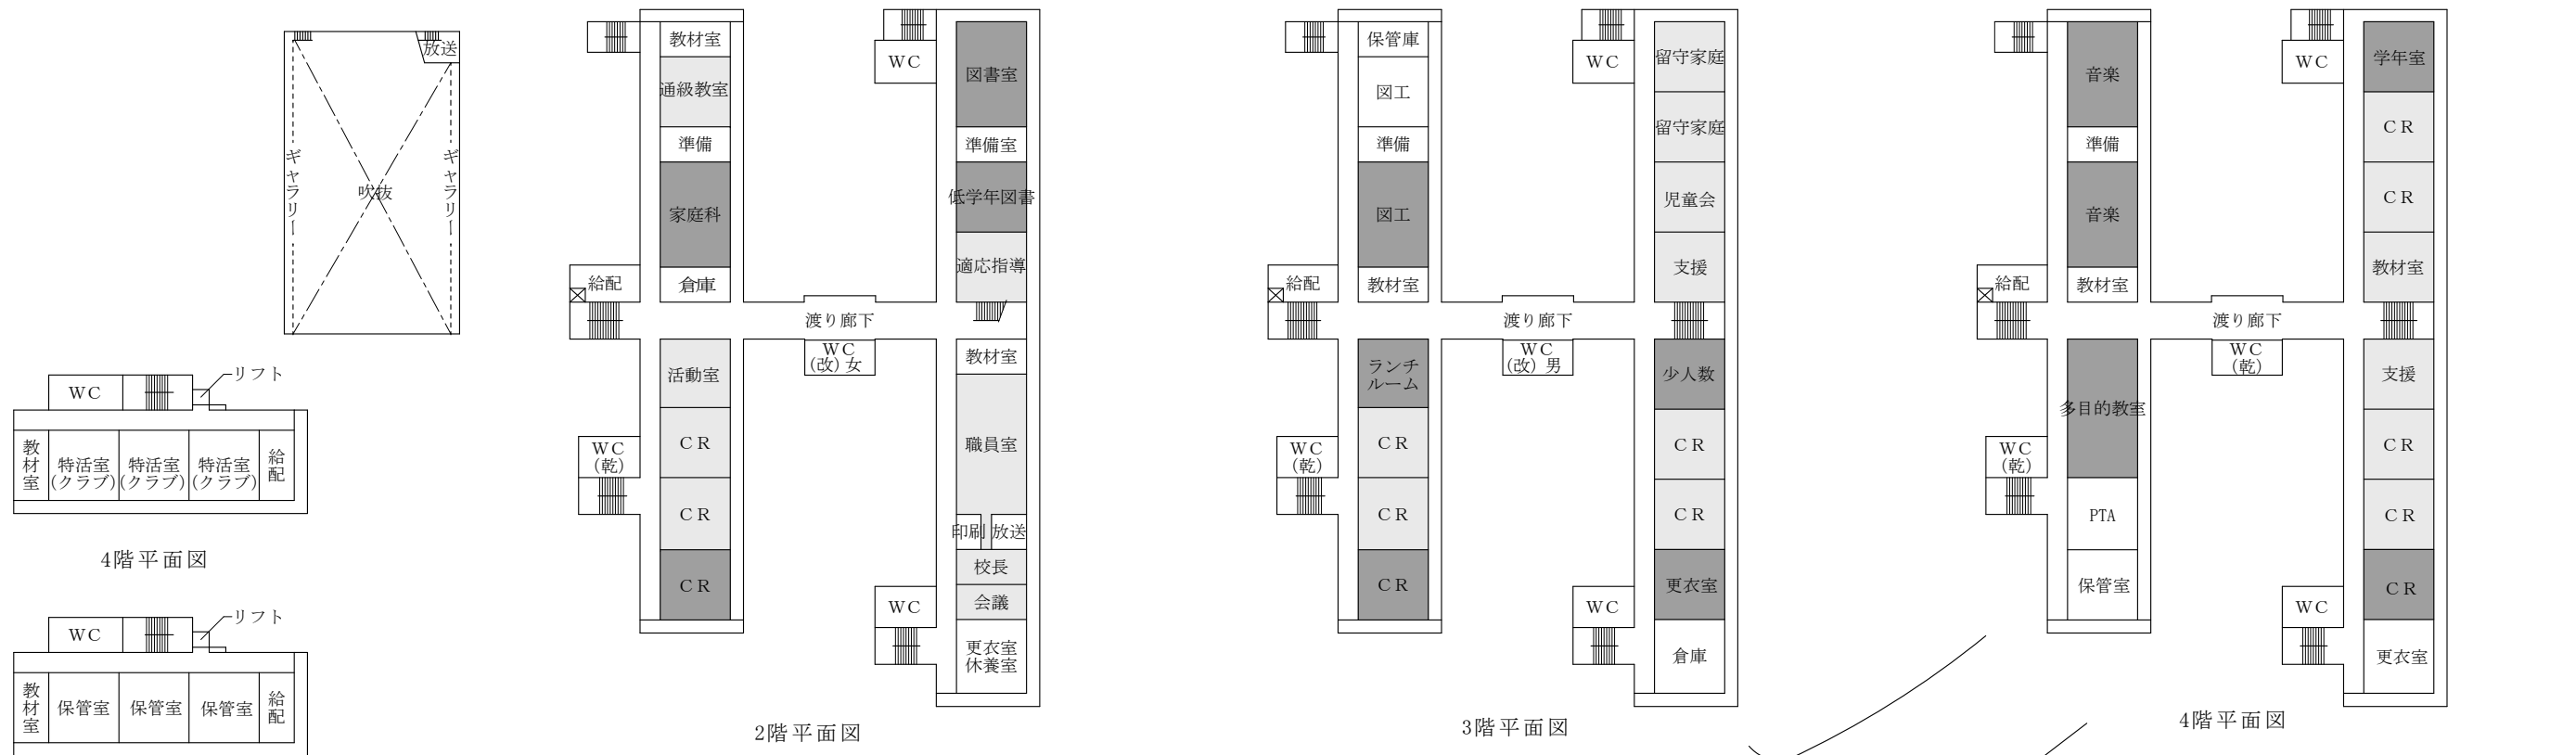

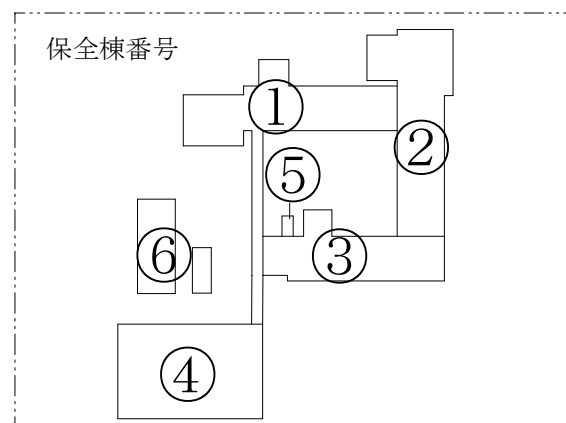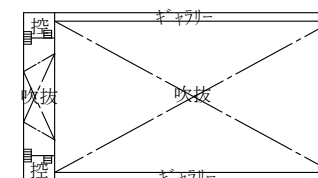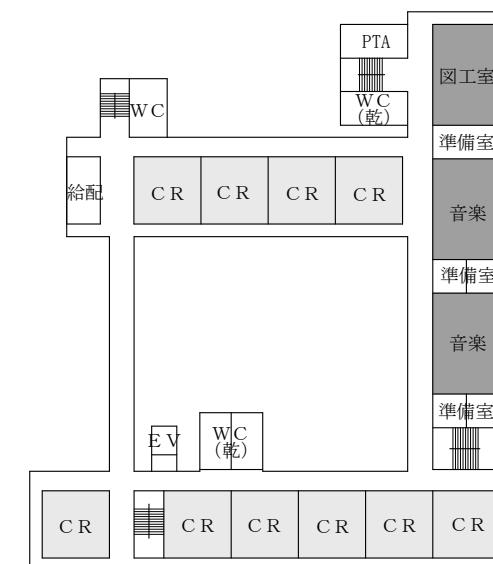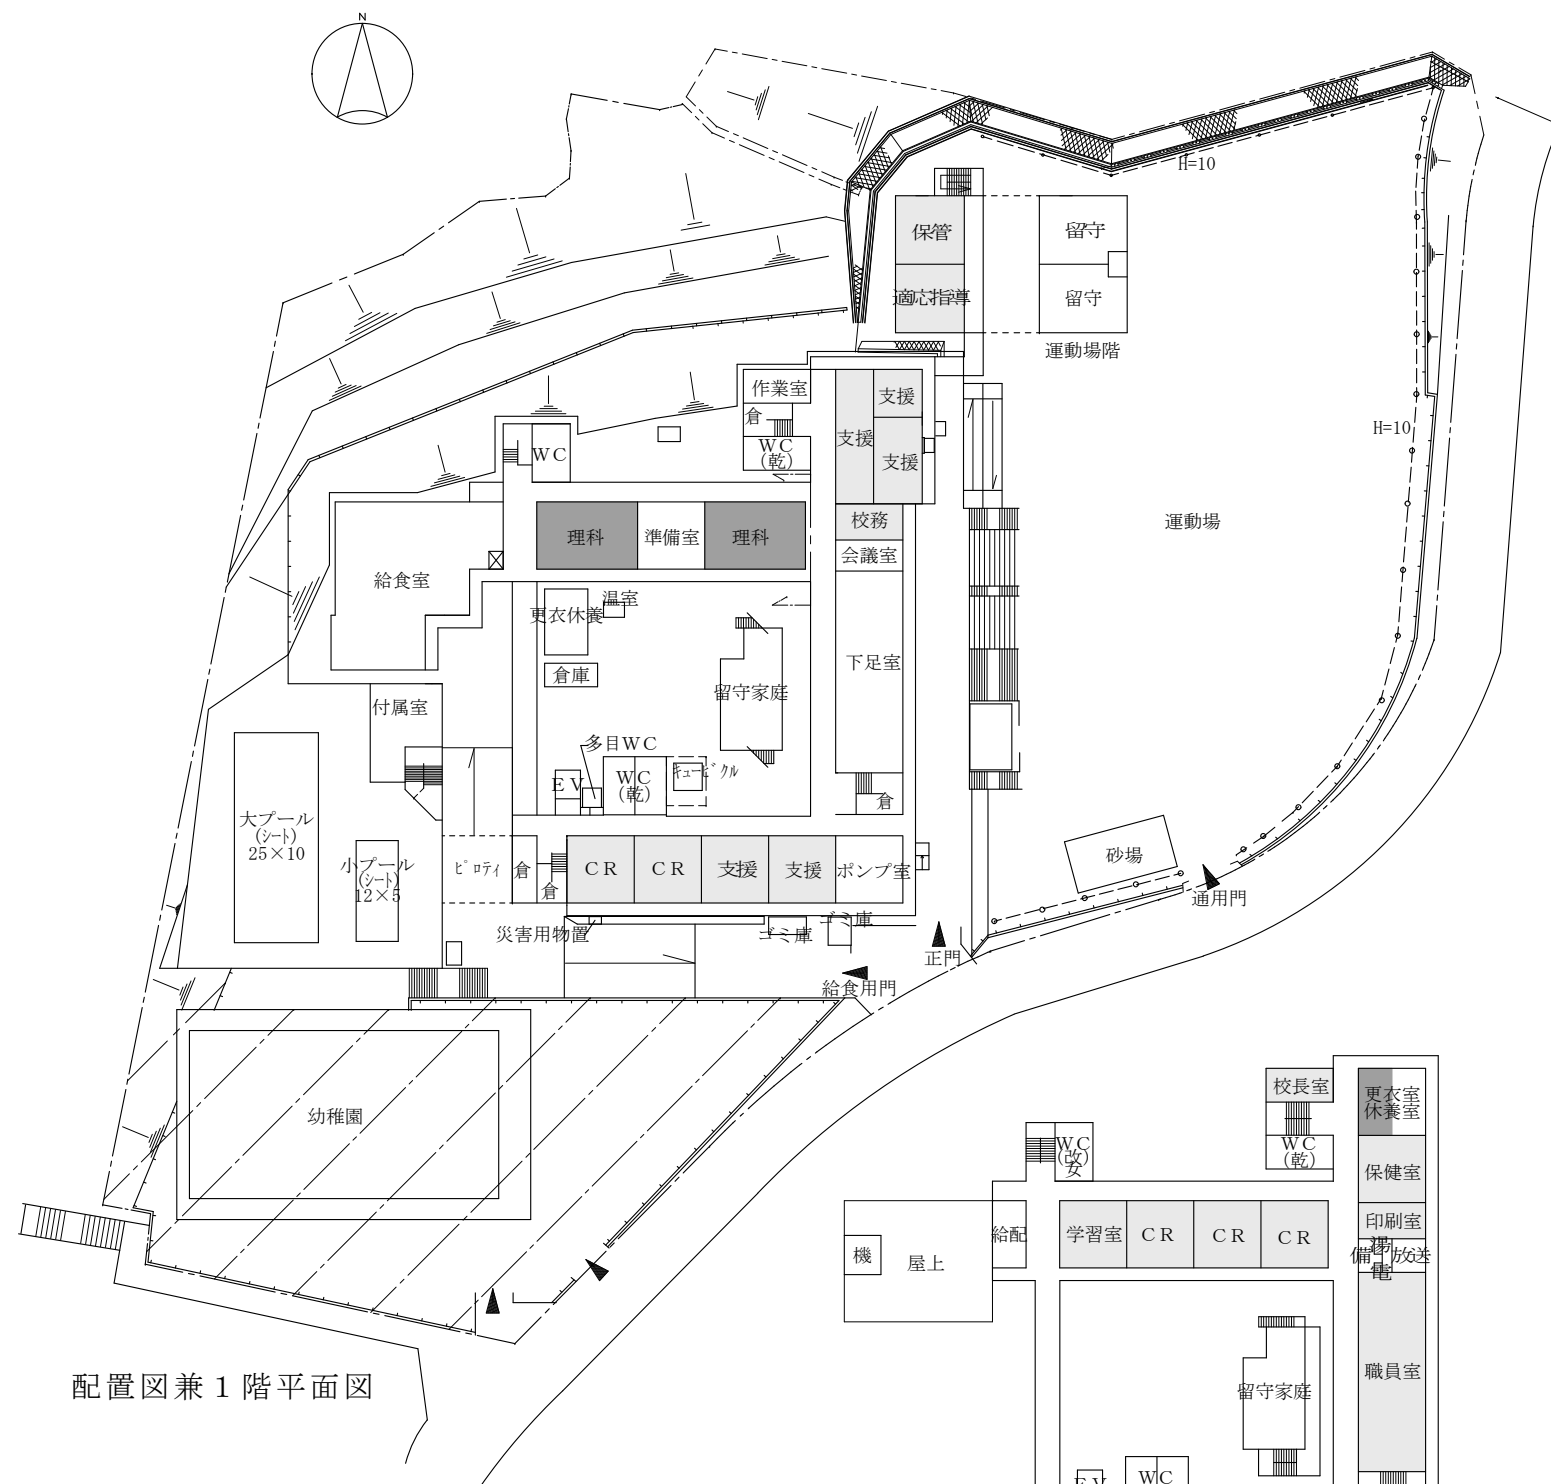


() 内は台帳棟番号


①	(10-1~10-2)
②	(11-1~11-2)
③	(12-1~12-4)
④	(2)
⑤	(17)

- 従来型エアコン設置教室
- PFIエアコン設置教室


学校名	吹田市立東山田小学校		
所在地	吹田市青葉丘南15番10号		
縮尺		番号	23

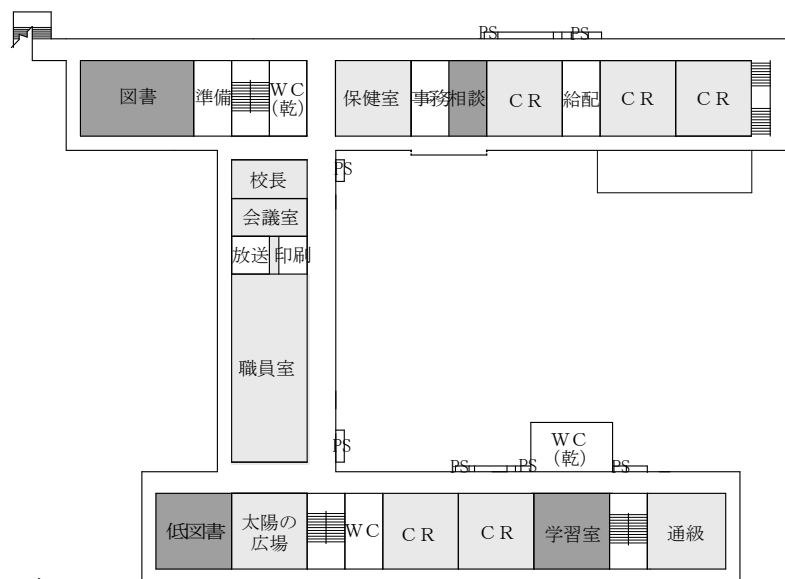


2階平面図

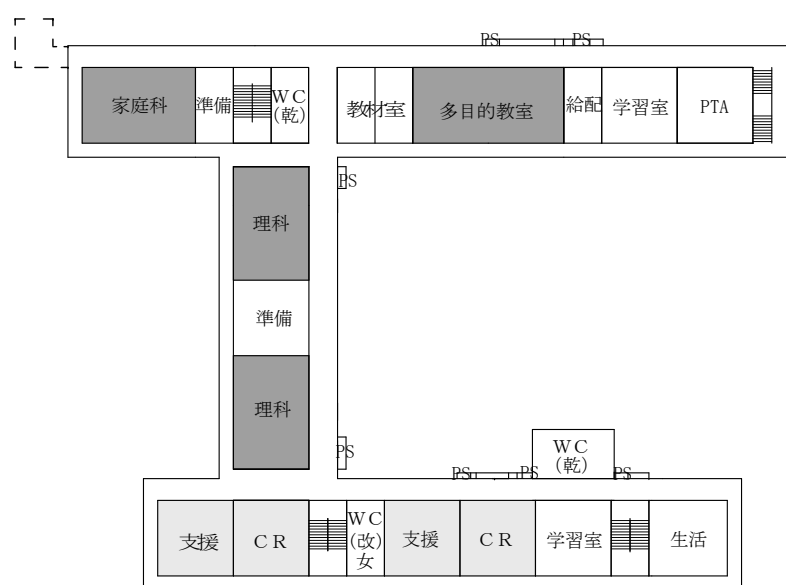


3階平面図

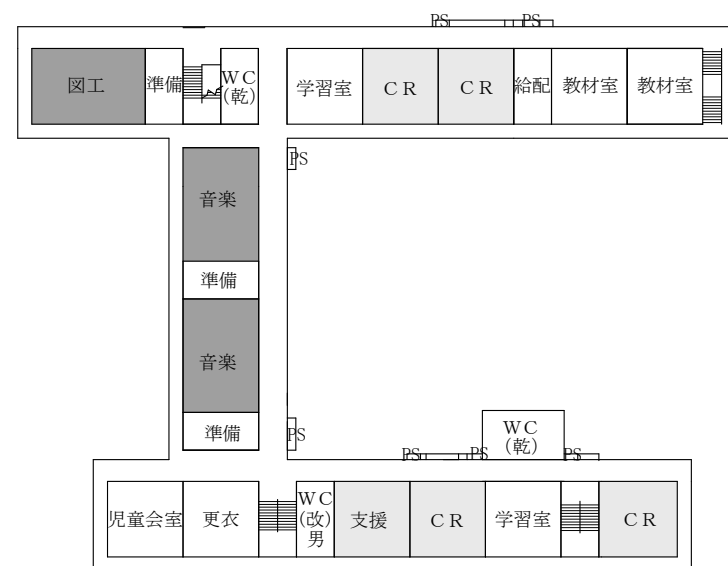


4階平面図

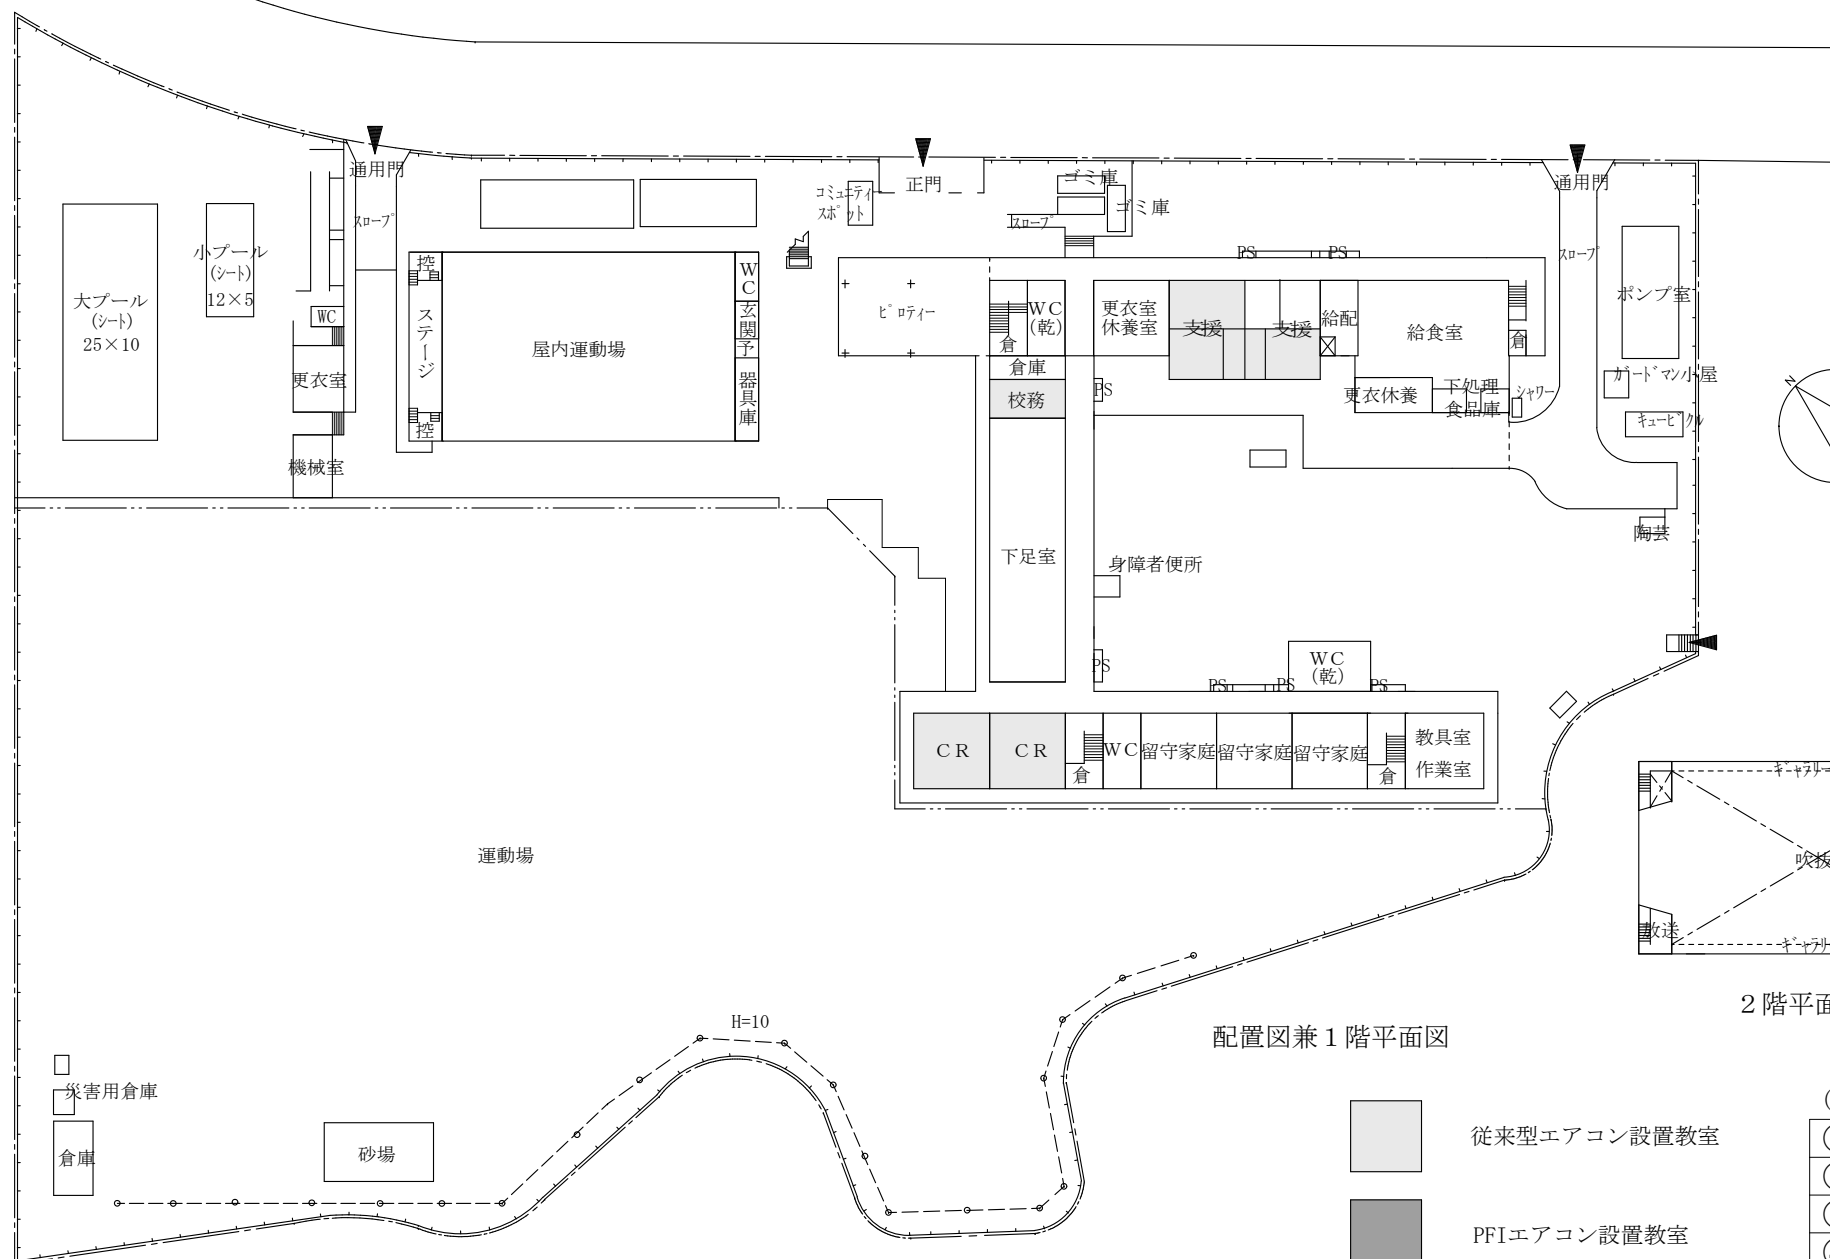


配置図兼1階平面図

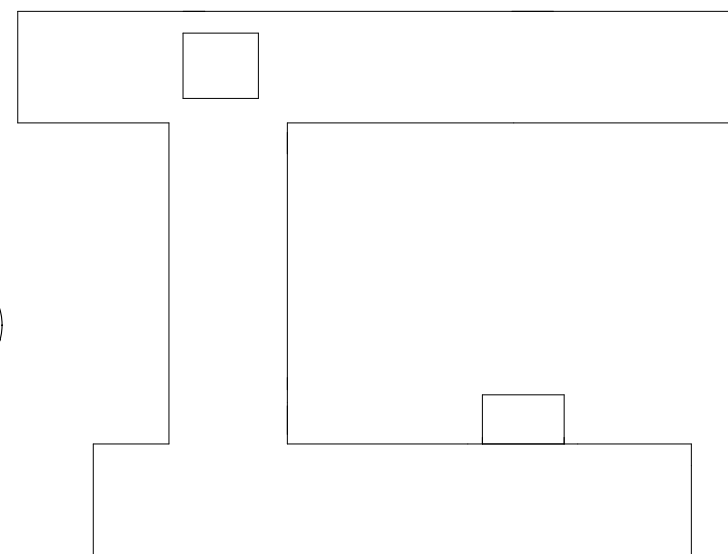

R階平面図

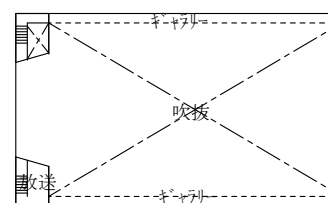


2階平面図

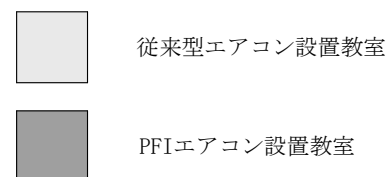






() 内は台帳棟番号

①	(1-1～1-2)
②	(11)
③	(12-1～12-2)
④	(9)
⑤	(2)

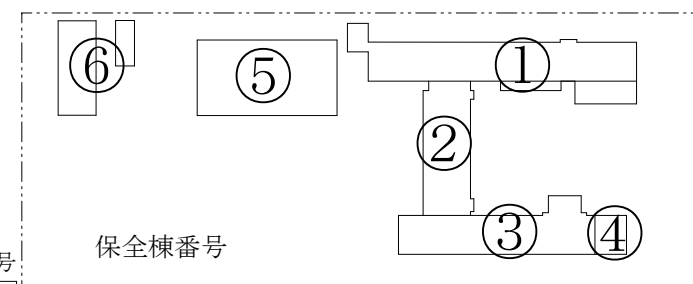

学校名	吹田市立西山田小学校		
所在地	吹田市山田西2丁目10番1号		
縮尺		番号	25

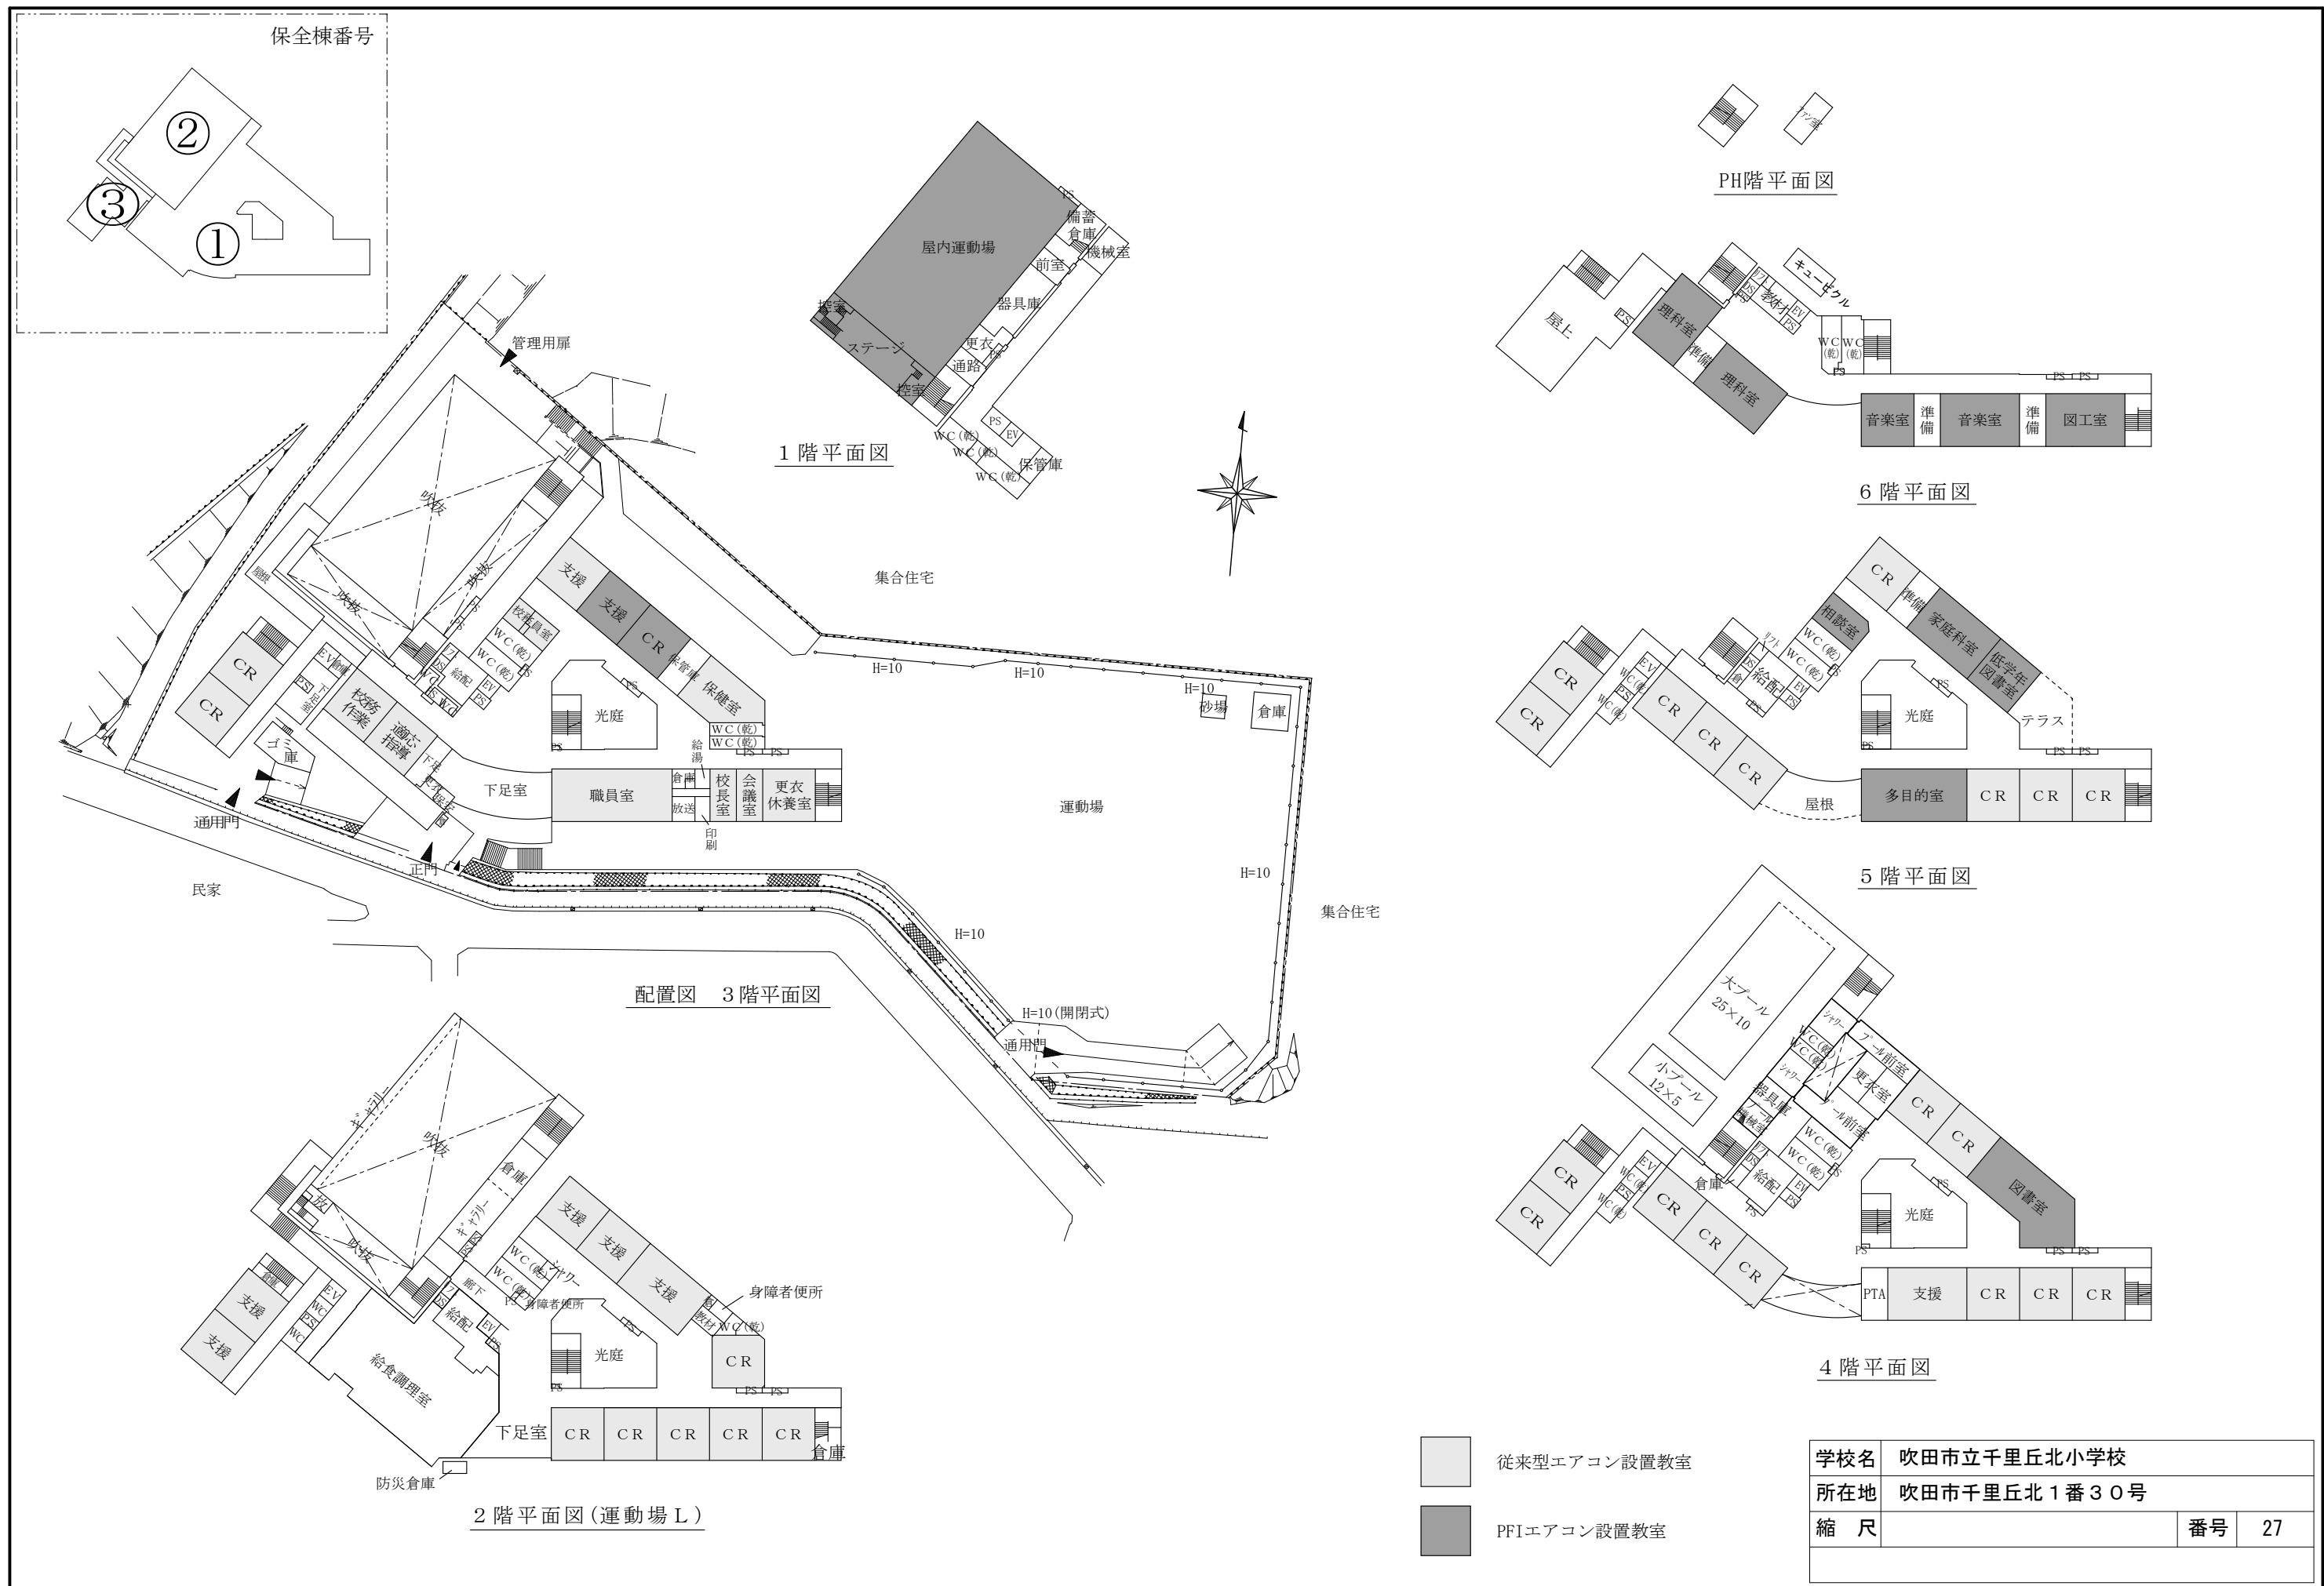

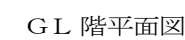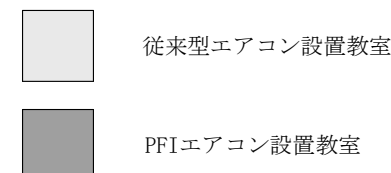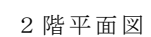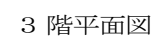


配置図兼 1 階平面図

学校名	吹田市立佐竹台小学校		
所在地	吹田市佐竹台 4 丁目 1 2 番 1 号		
縮 尺		番号	28

3 階平面図

2階平面図

2階

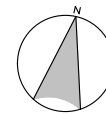


WC
(乾)

WC
(改) 女


2階平面図

保全棟番号

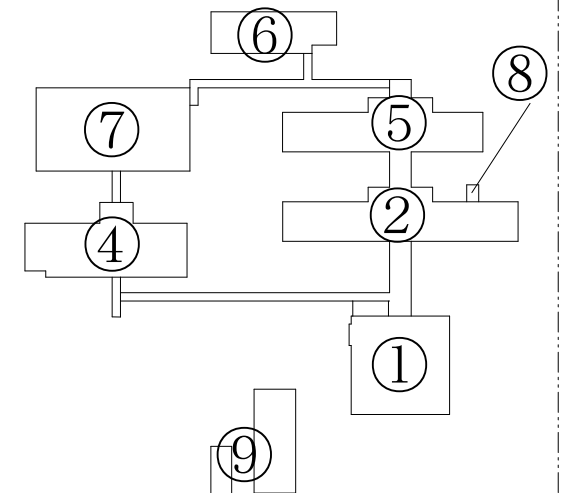

() 内は台帳棟番号


①	(1-1 ~ 1-3)
②	(2)
④	(5)
⑤	(6-1 ~ 6-2)
⑥	(9)
⑦	(7)
⑧	(15)

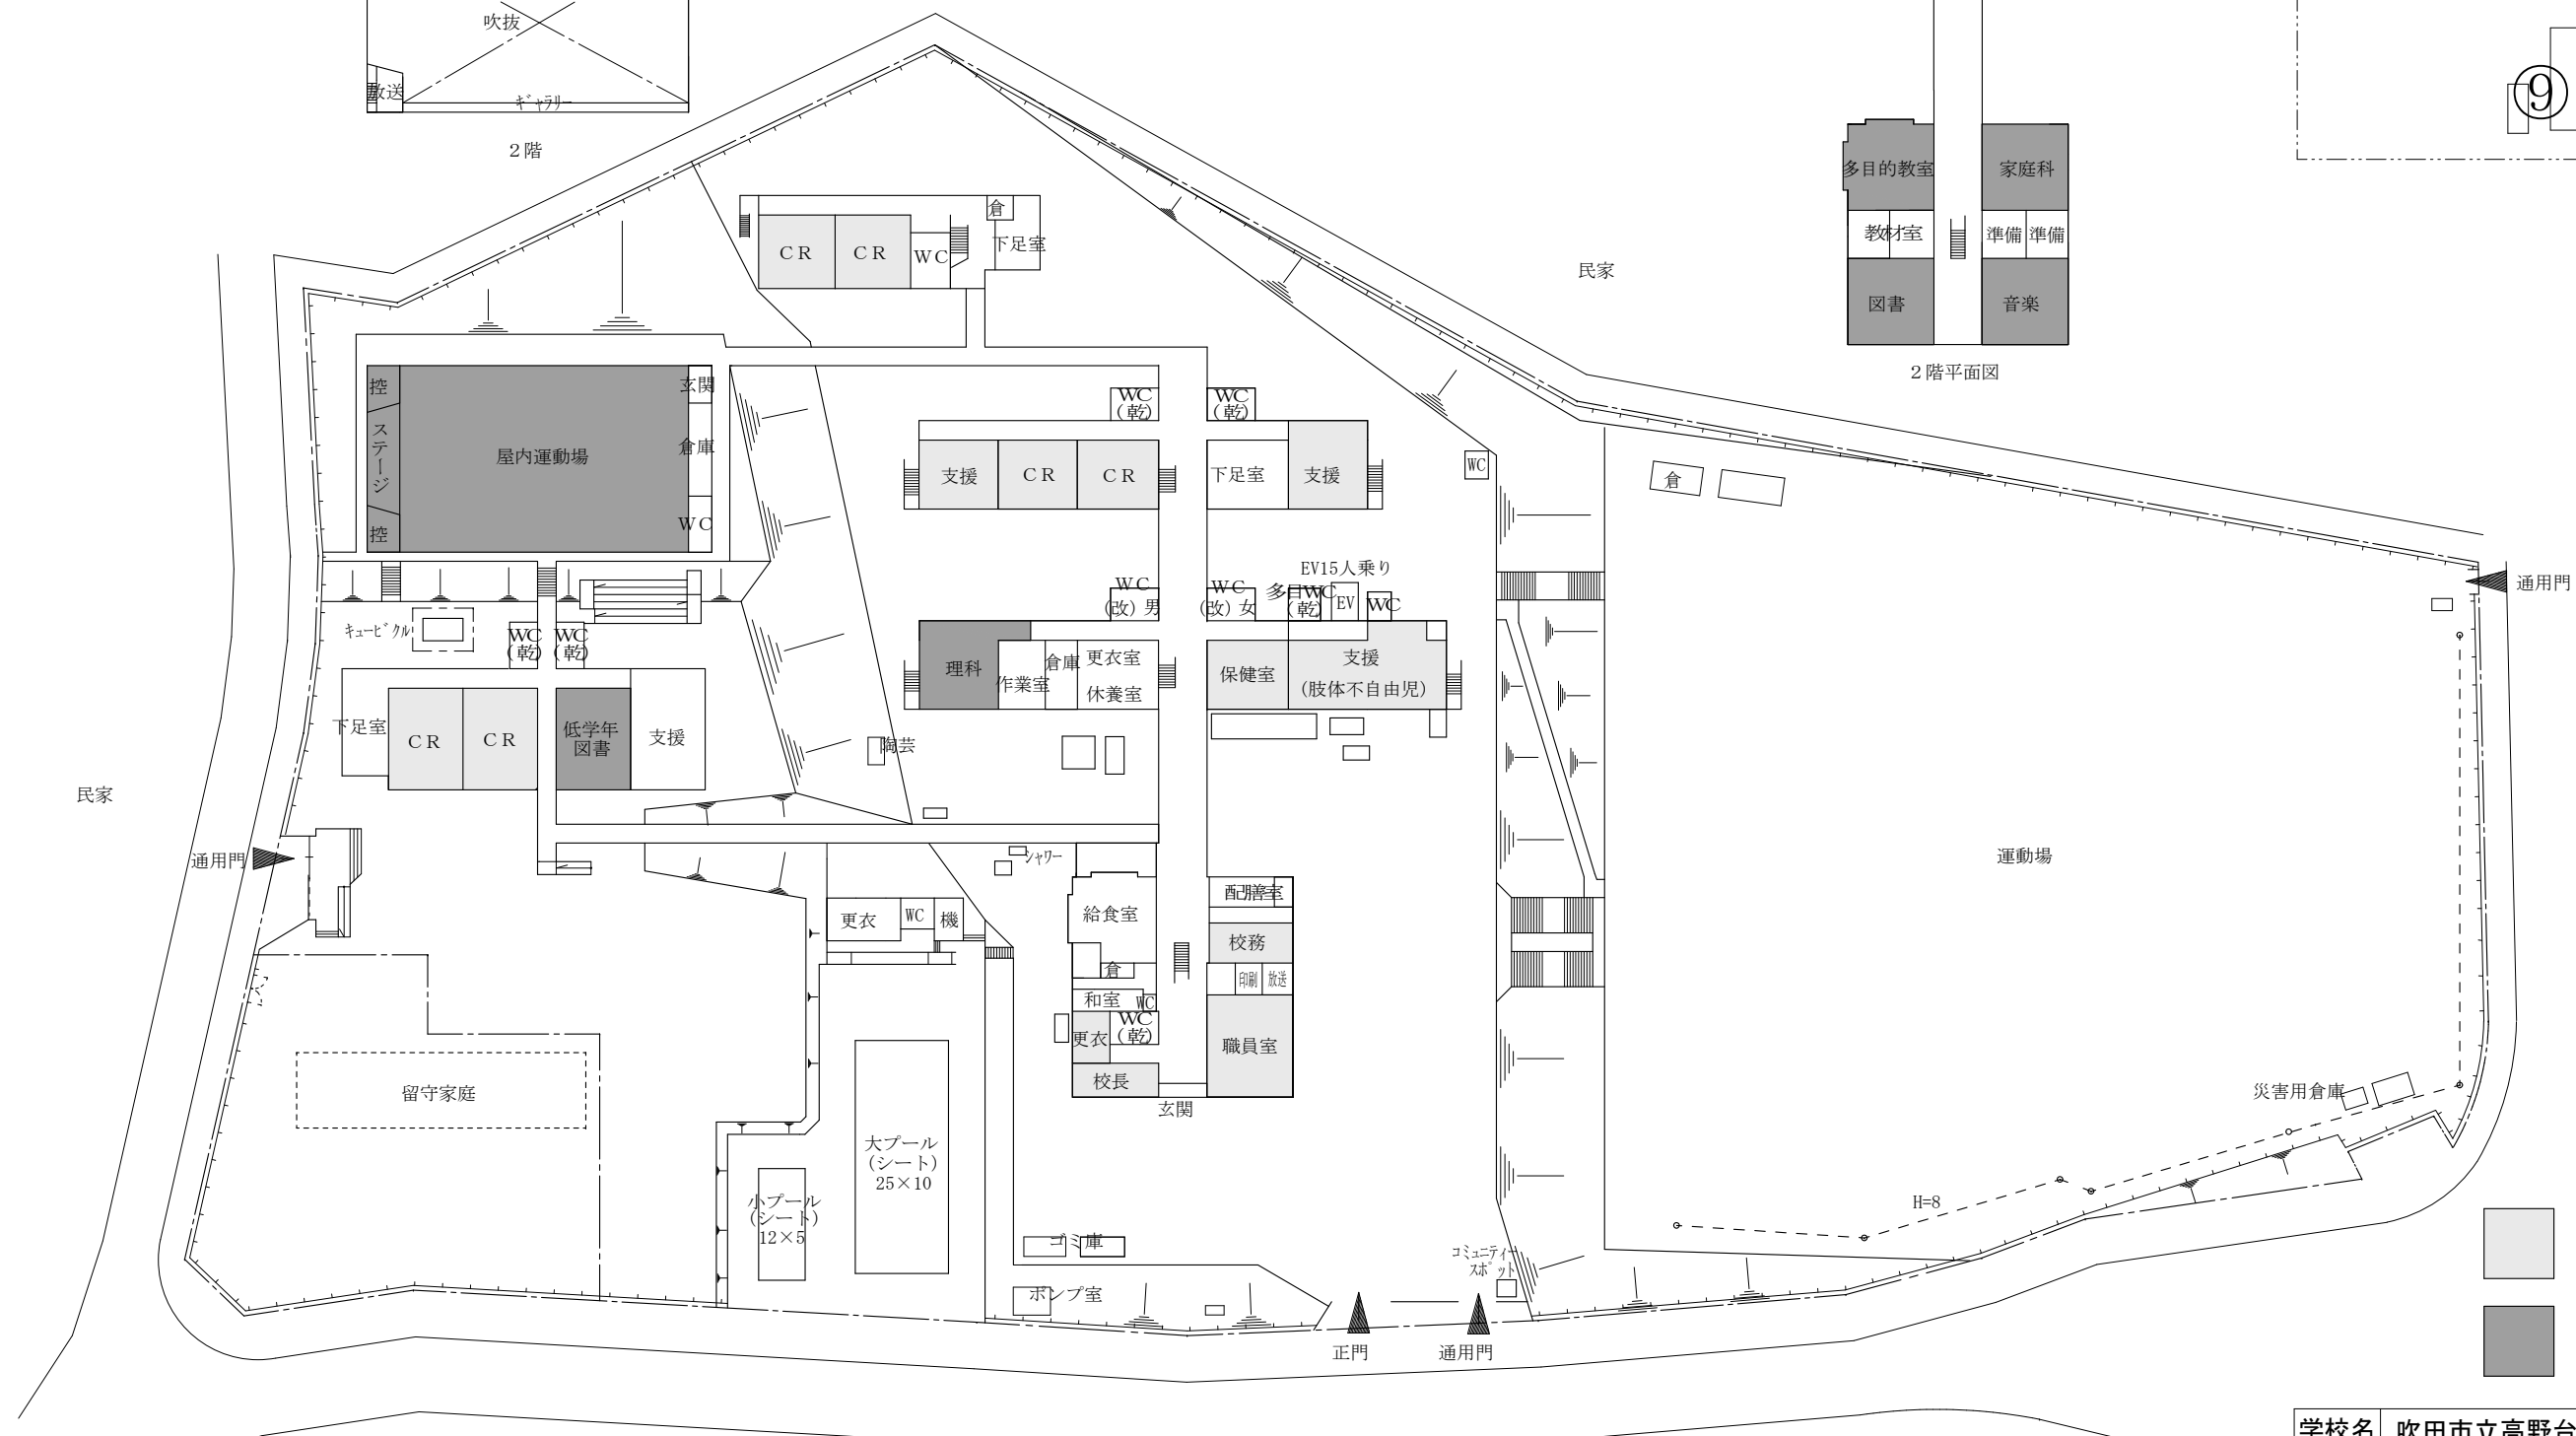

従来型エアコン設置教室


PFIエアコン設置教室

学校名	吹田市立高野台小学校		
所在地	吹田市高野台2丁目16番1号		
縮 尺		番号	29

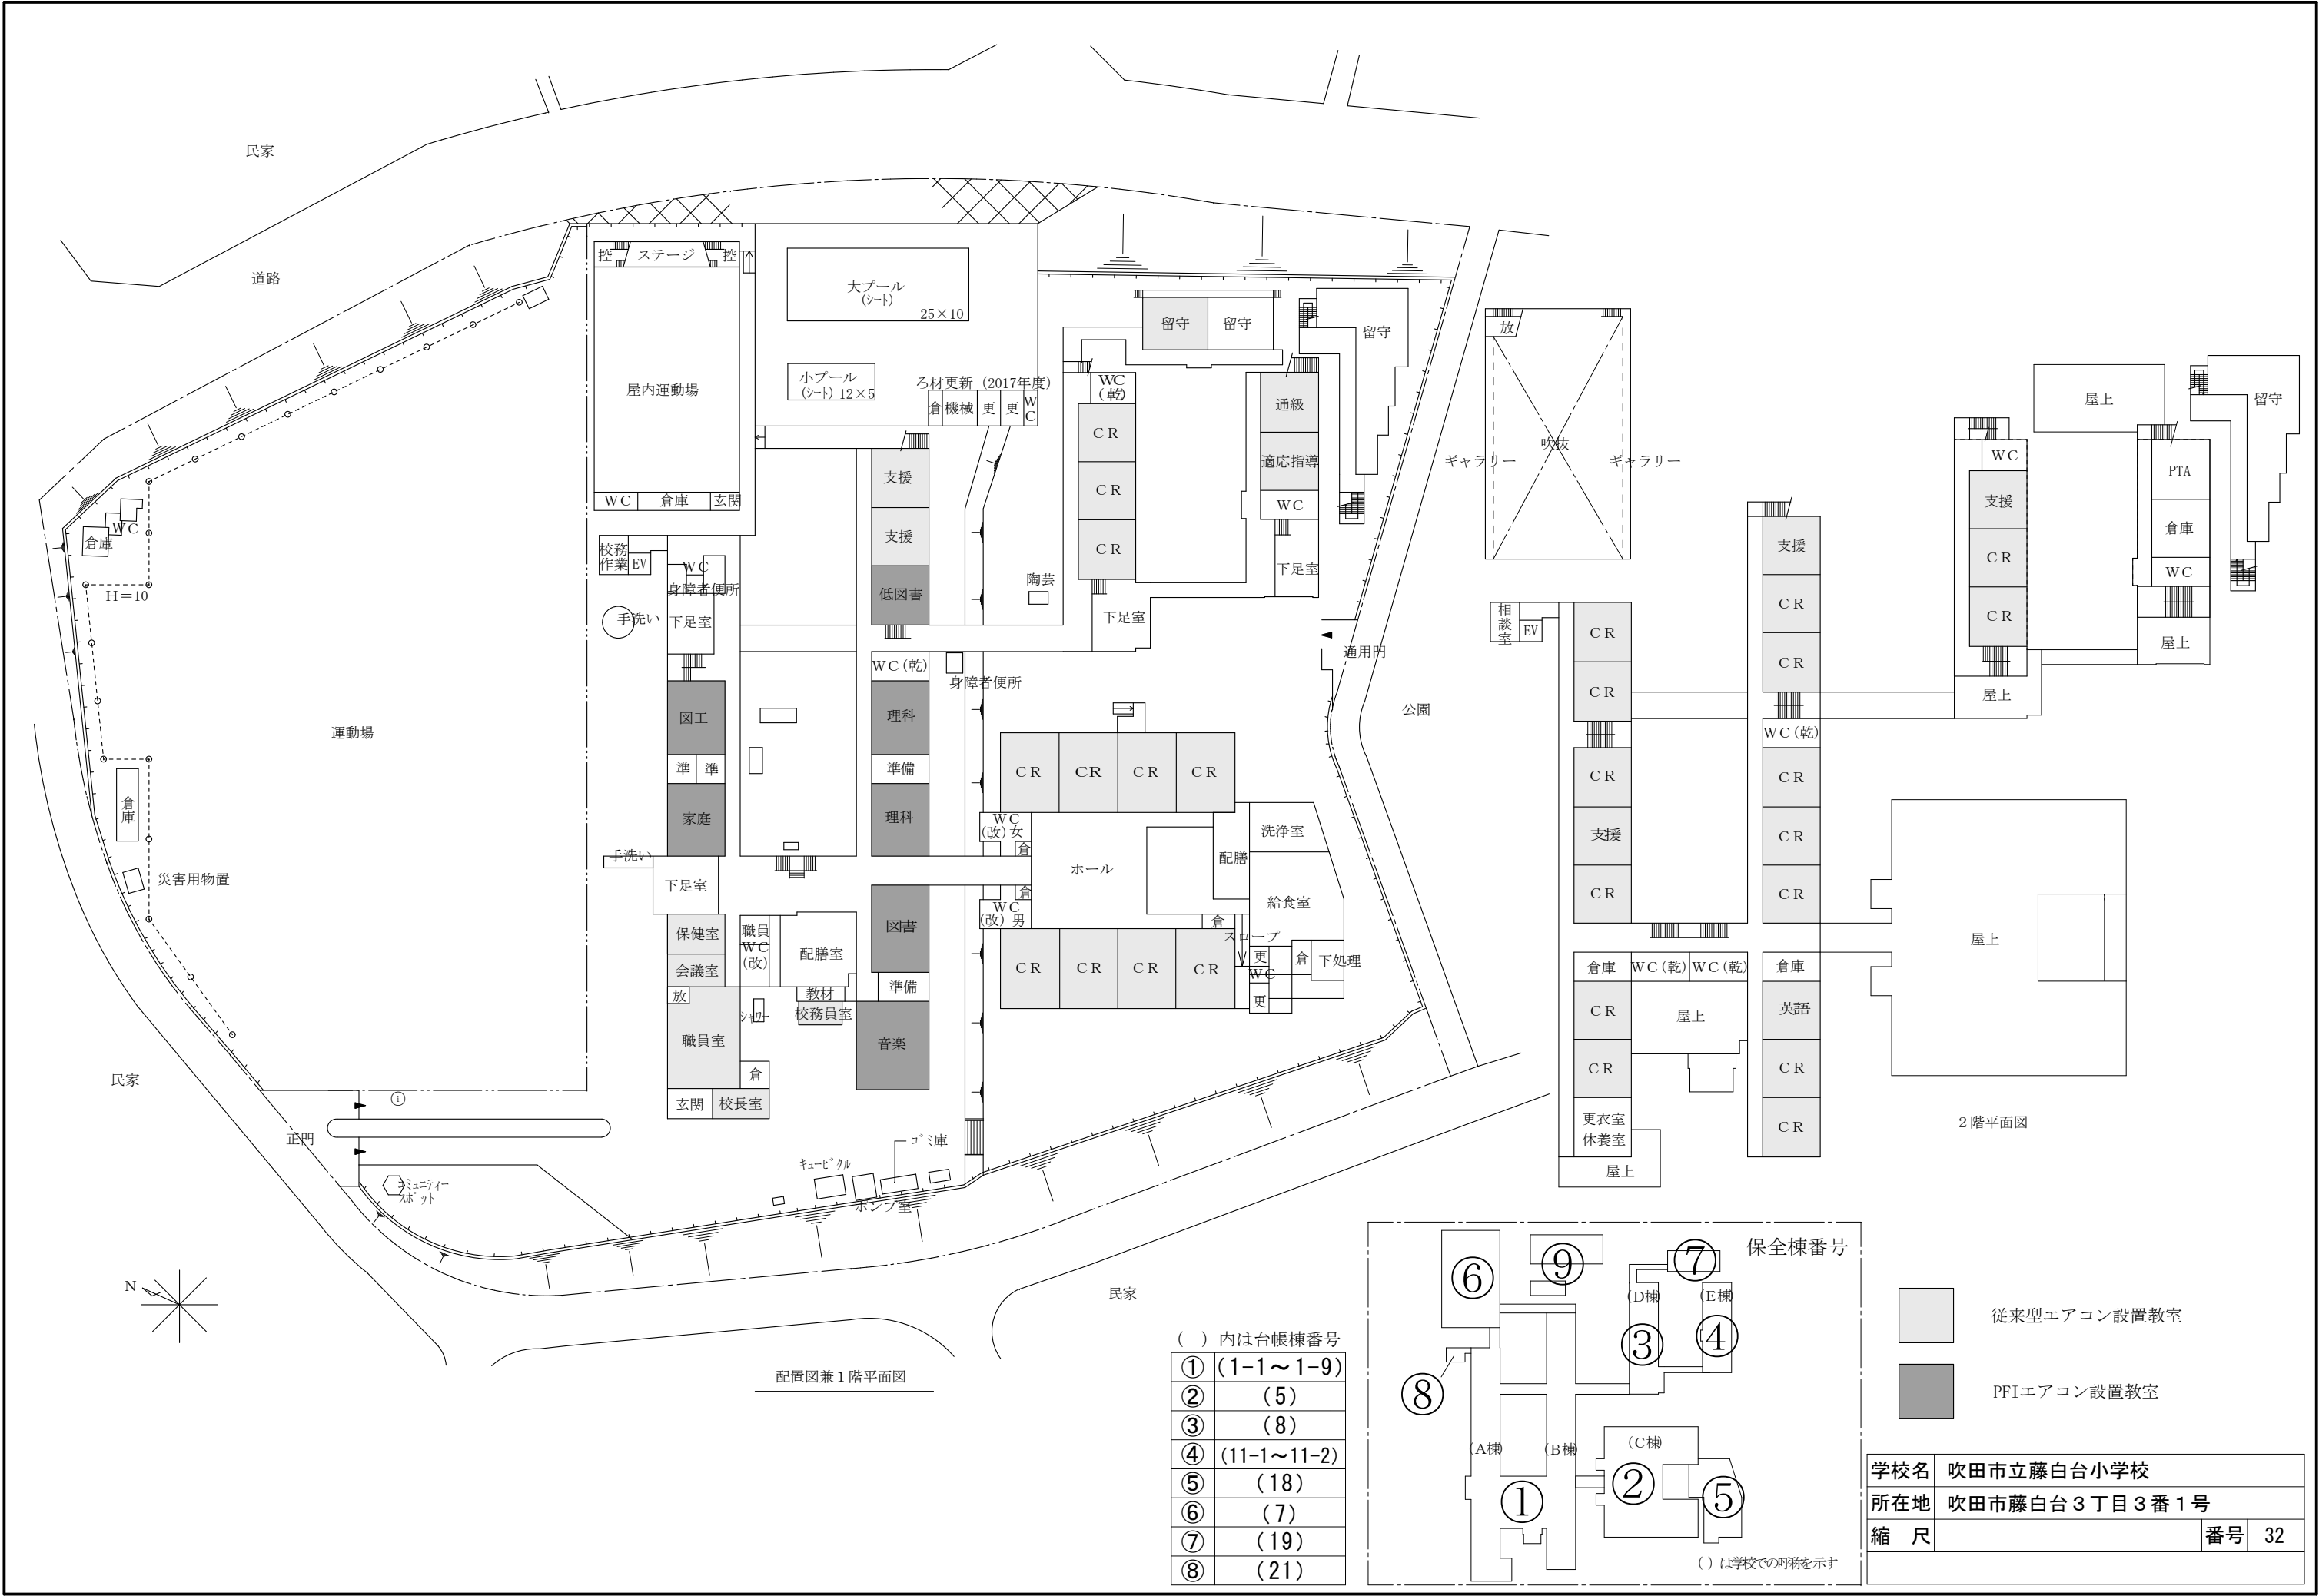


配置図兼1階平面図

() 内は台帳棟番号	
①	(1-1~1-9)
②	(5)
③	(8)
④	(11-1~11-2)
⑤	(18)
⑥	(7)
⑦	(19)
⑧	(21)



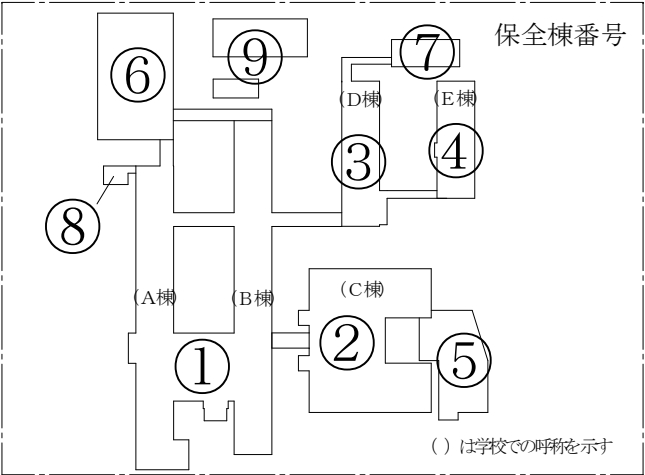


学校名	吹田市立藤白台小学校		
所在地	吹田市藤白台3丁目3番1号		
縮尺		番号	32

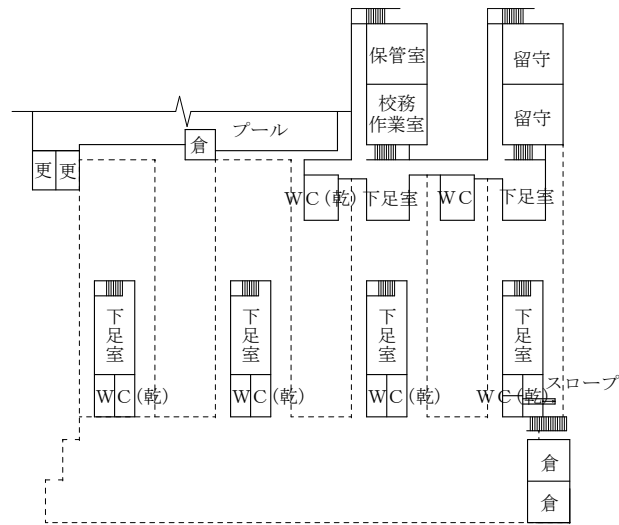


() 内は台帳棟番号

①	(1-1~1-4)
②	(2)
③	(3)
④	(4-1~4-2)
⑤	(5-1~5-2)
⑥	(6)
⑦	(7-1~7-2)
⑧	(8)
⑨	(9)
⑩	(10)
⑪	(11)
⑫	(21-1~21-4)
⑬	(20)
⑭	(12)

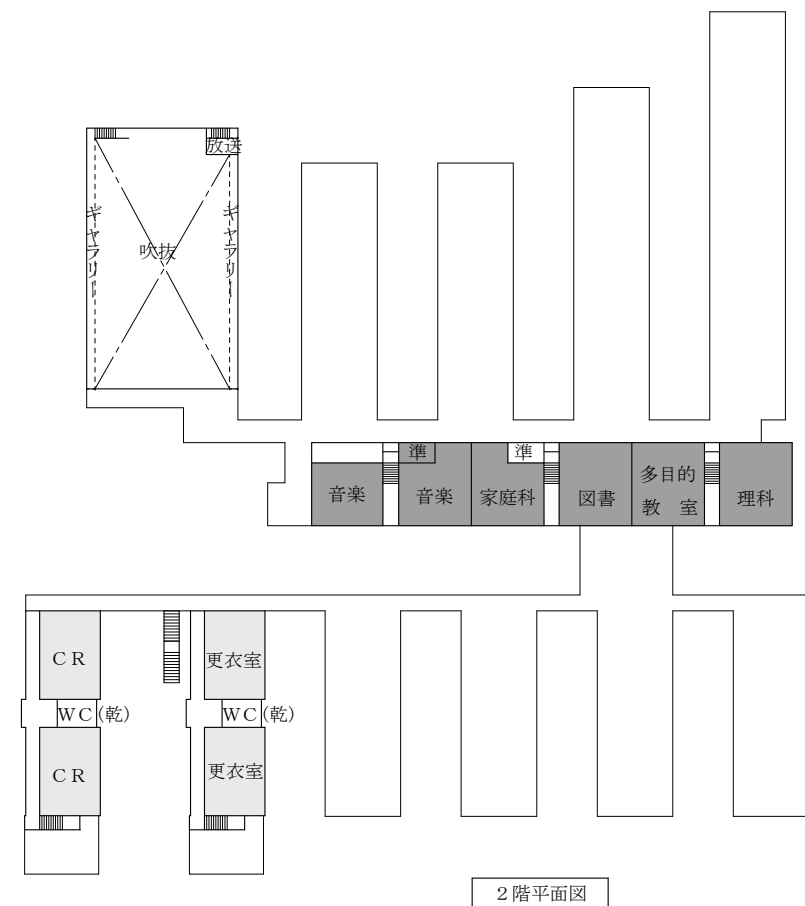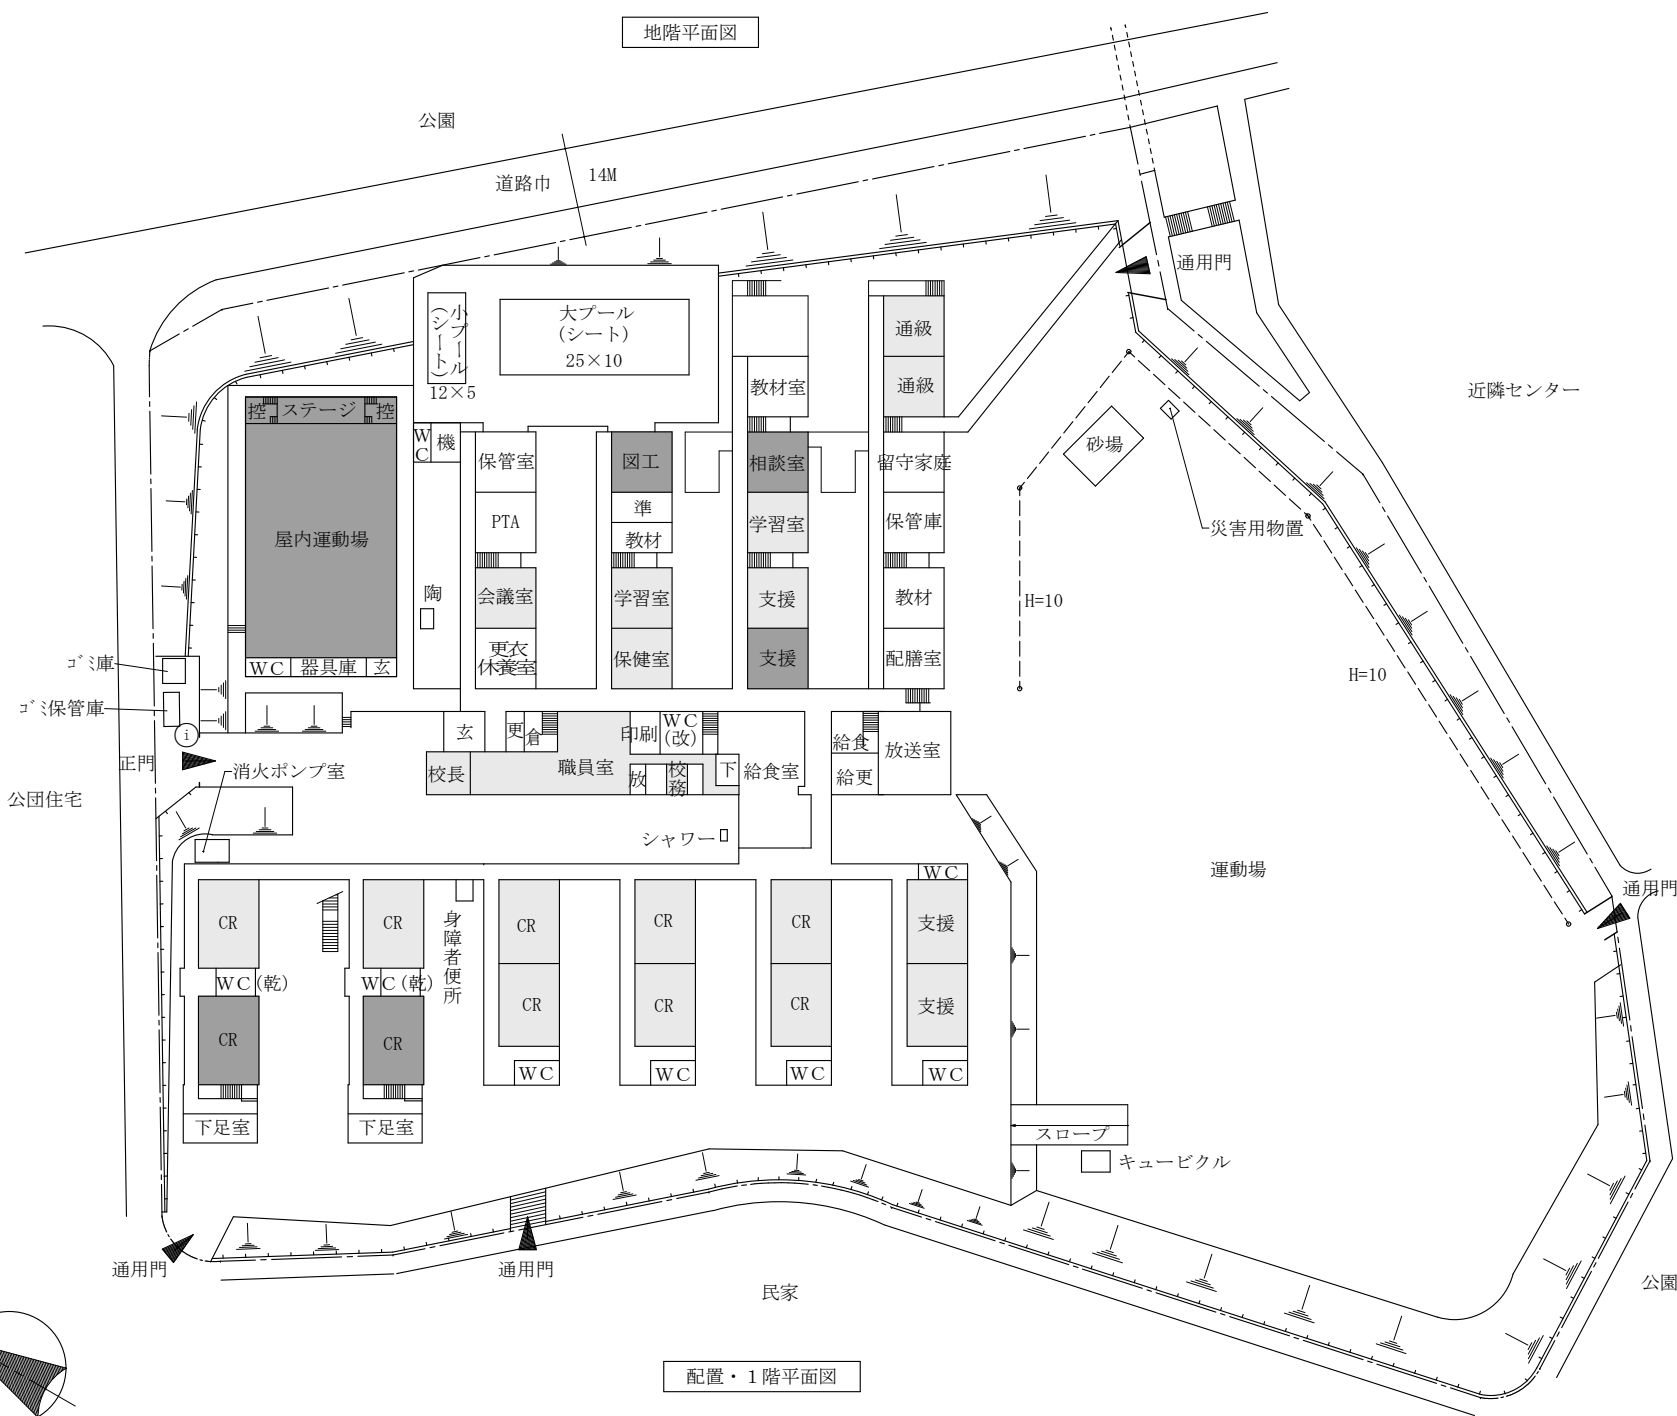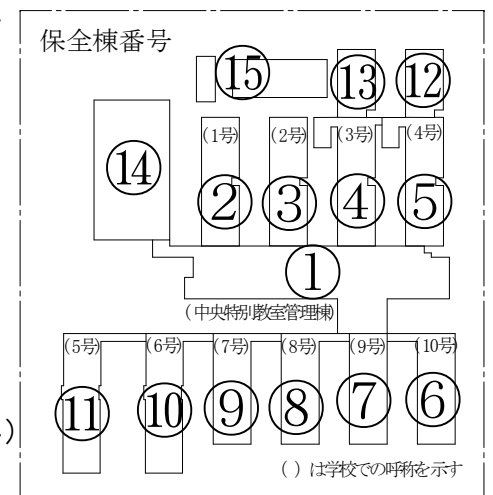


- 従来型エアコン設置教室
- PFIエアコン設置教室


学校名	吹田市立青山台小学校		
所在地	吹田市青山台2丁目5番1号		
縮尺		番号	33

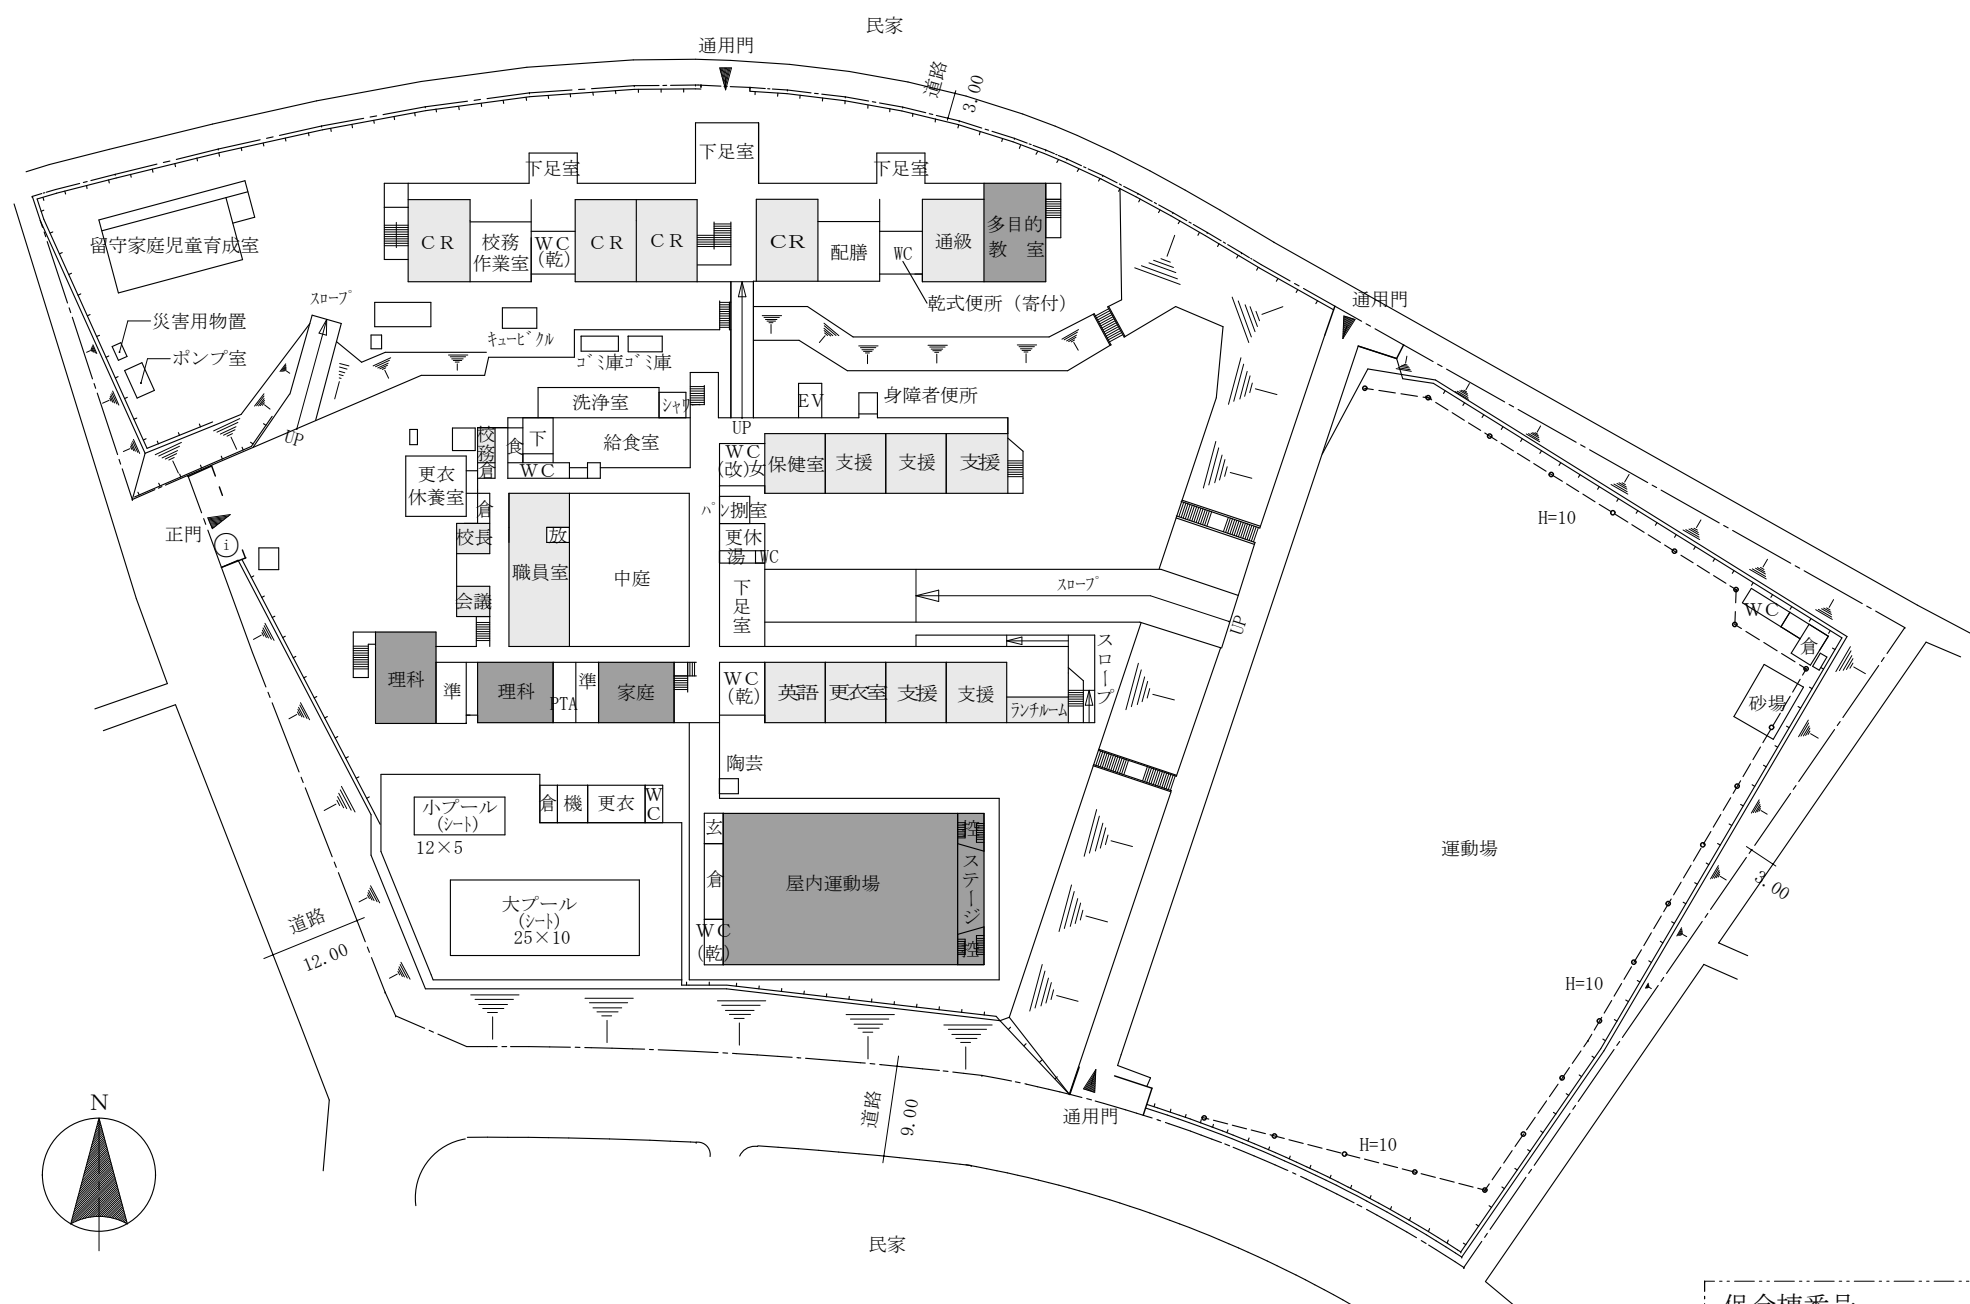

配置・1階平面図

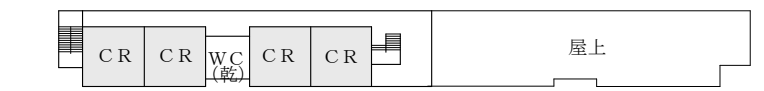


3階平面図

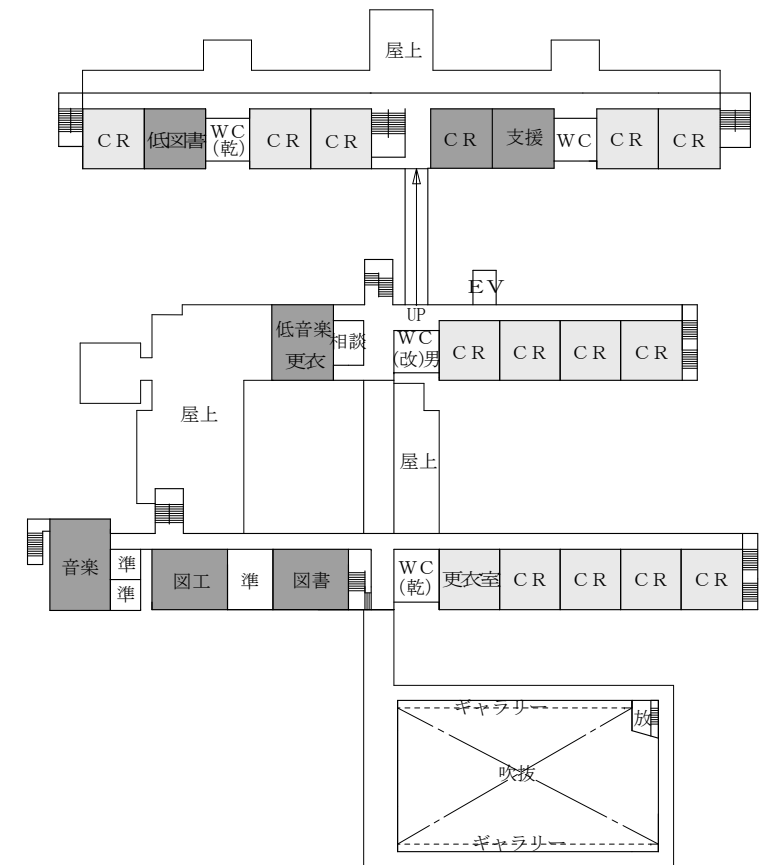

2階平面図



() 内は台帳棟番号

①	(1-1～1-7)
②	(6-1～6-4)
③	(8)
④	(2)
⑤	(7)

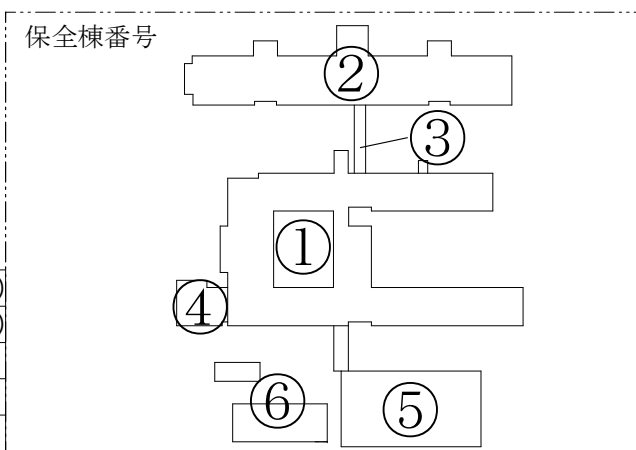

- 従来型エアコン設置教室
- PFIエアコン設置教室


学校名	吹田市立桃山台小学校		
所在地	吹田市桃山台1丁目5番1号		
縮尺		番号	34

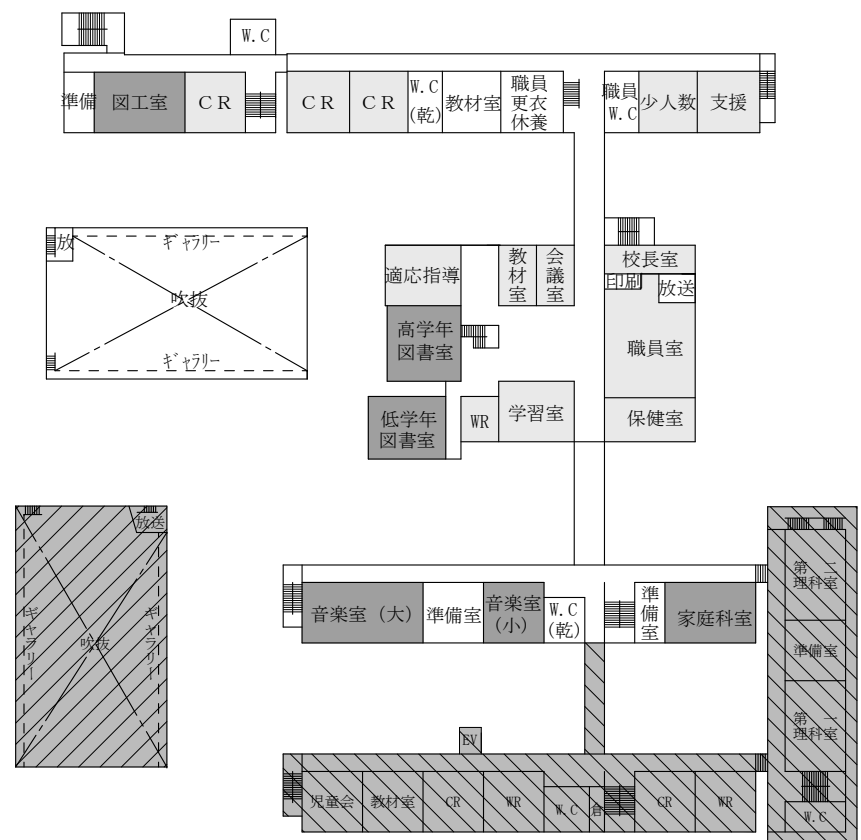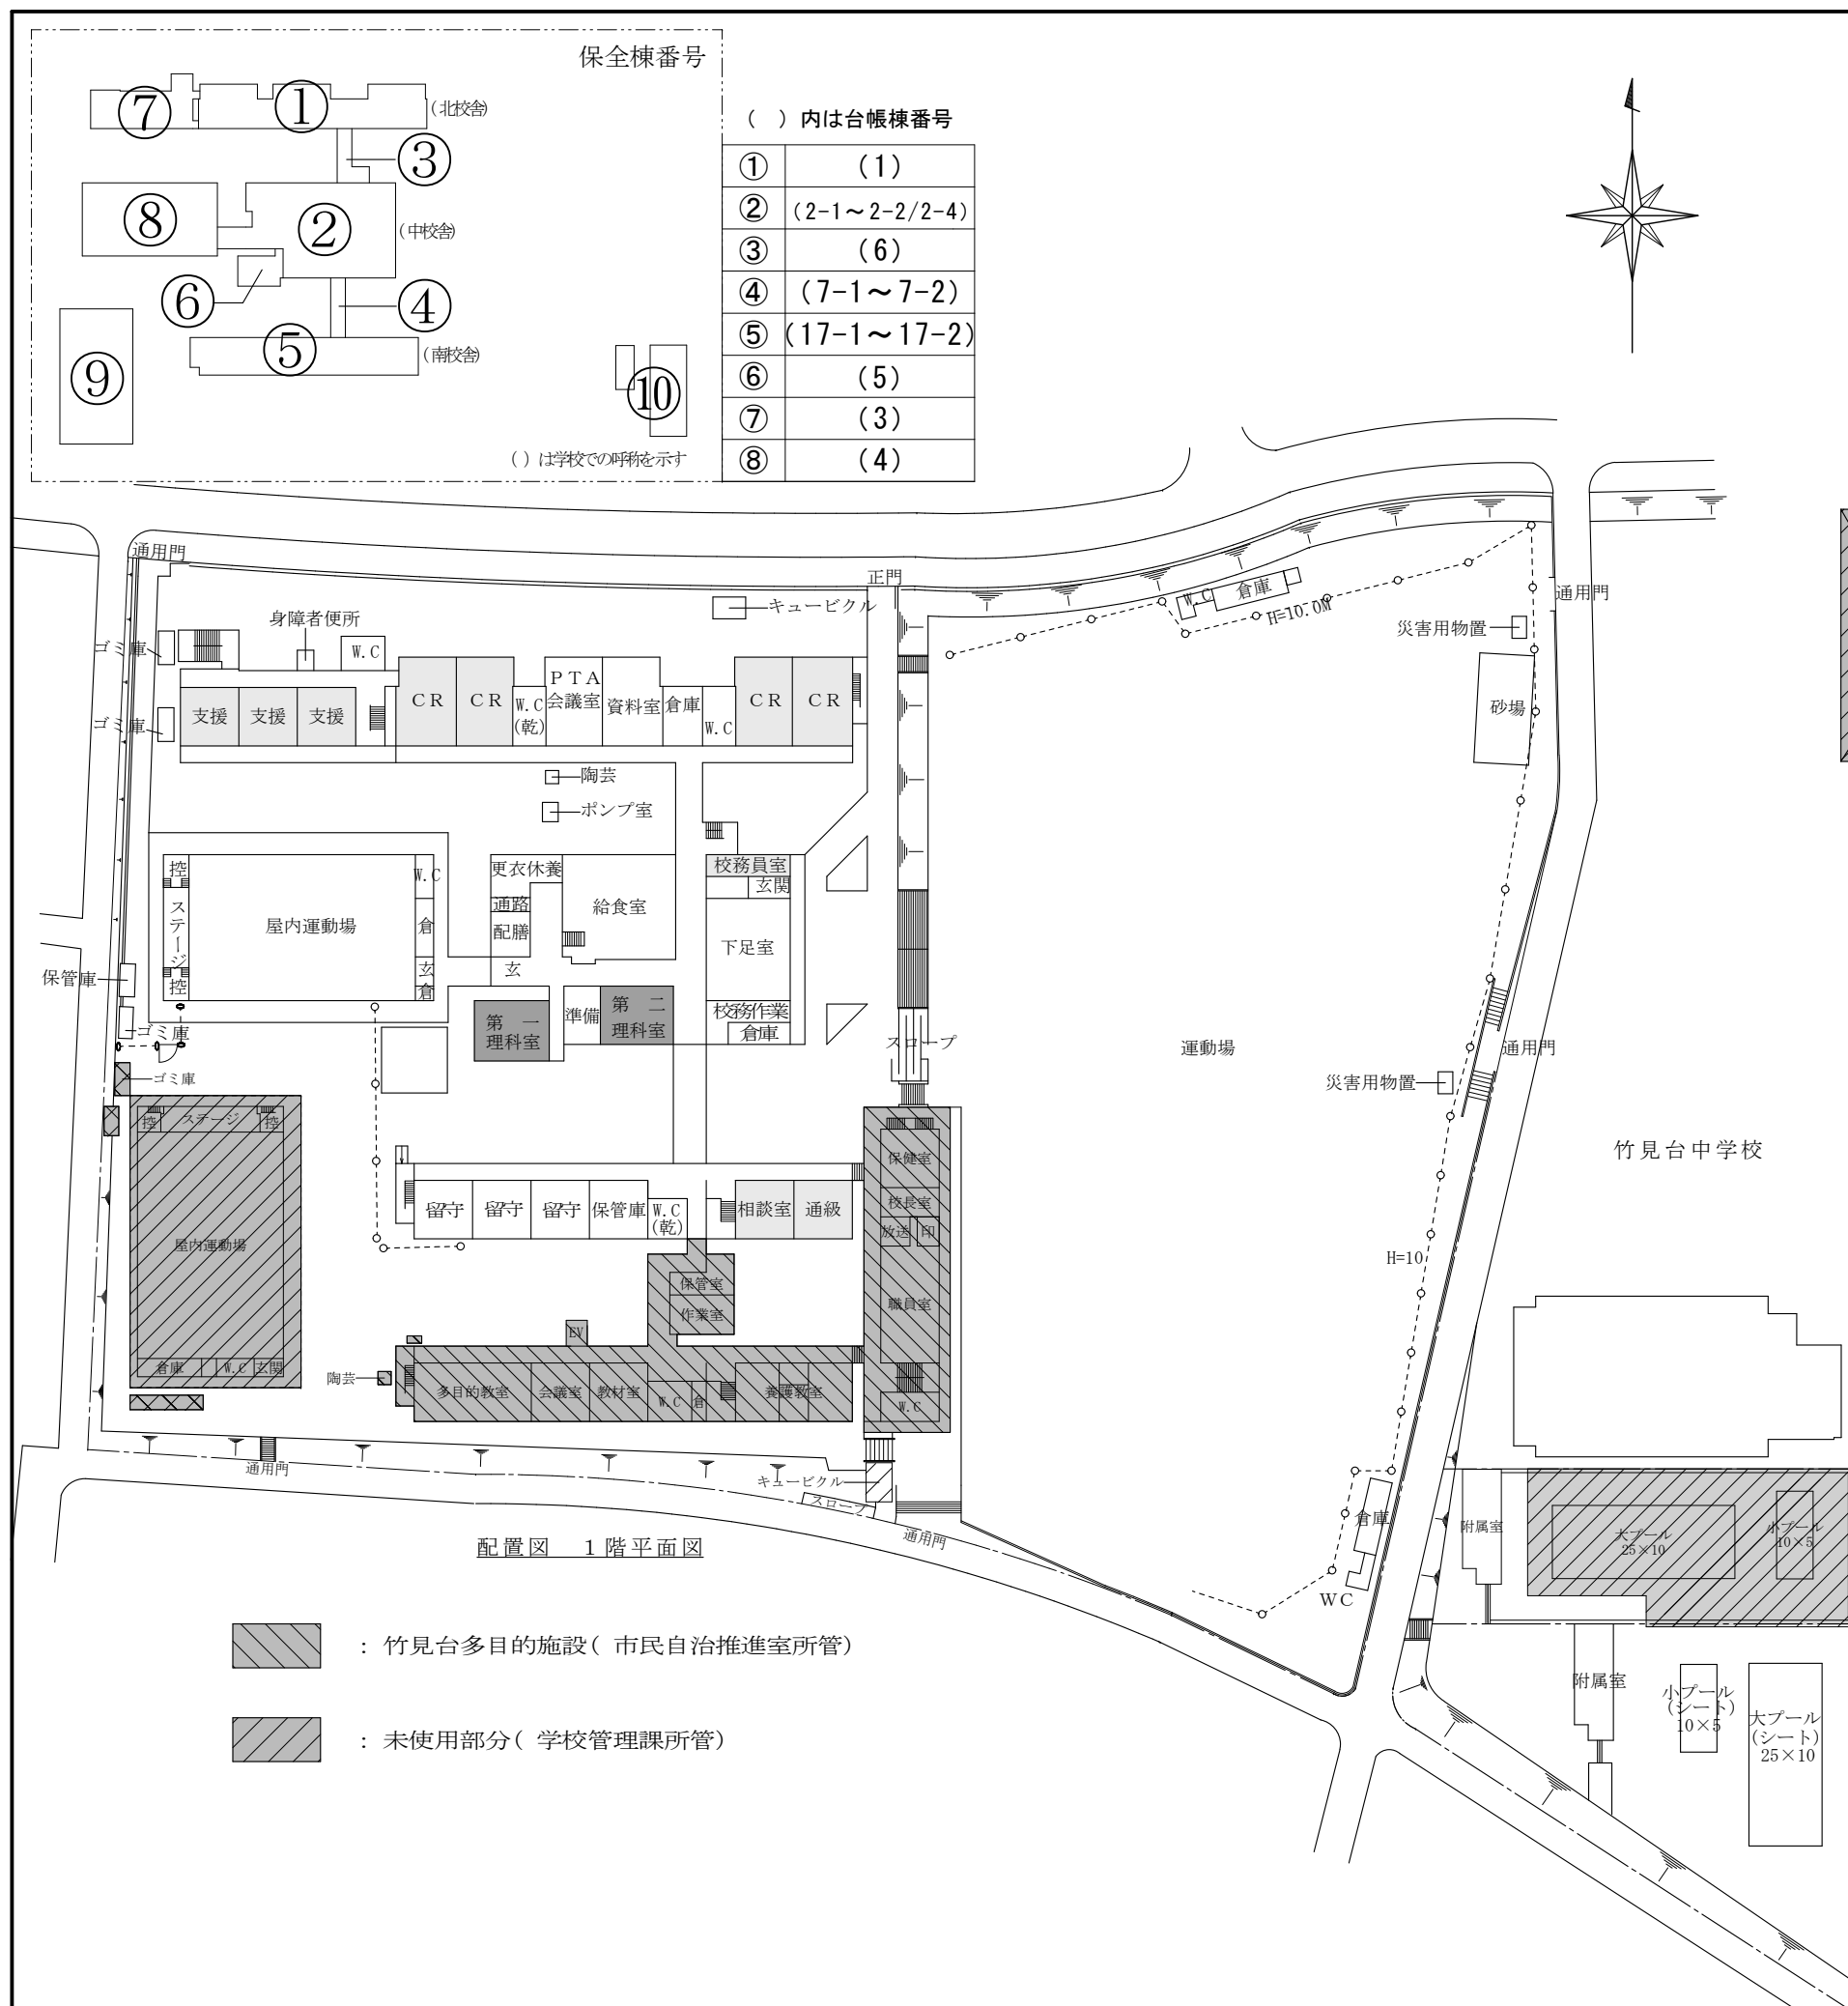

2 階平面図



3 階平面図

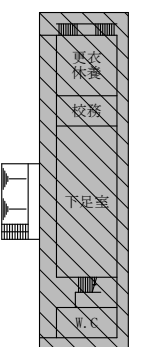

地階平面図

学校名	吹田市立千里たけみ小学校		
所在地	吹田市竹見台3丁目3番1号		
縮尺		番号	35