



2階平面図




3階平面図

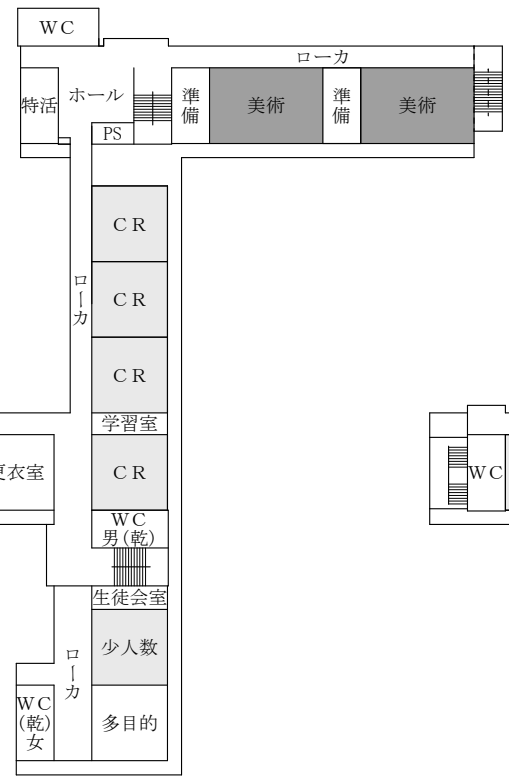

4階平面図

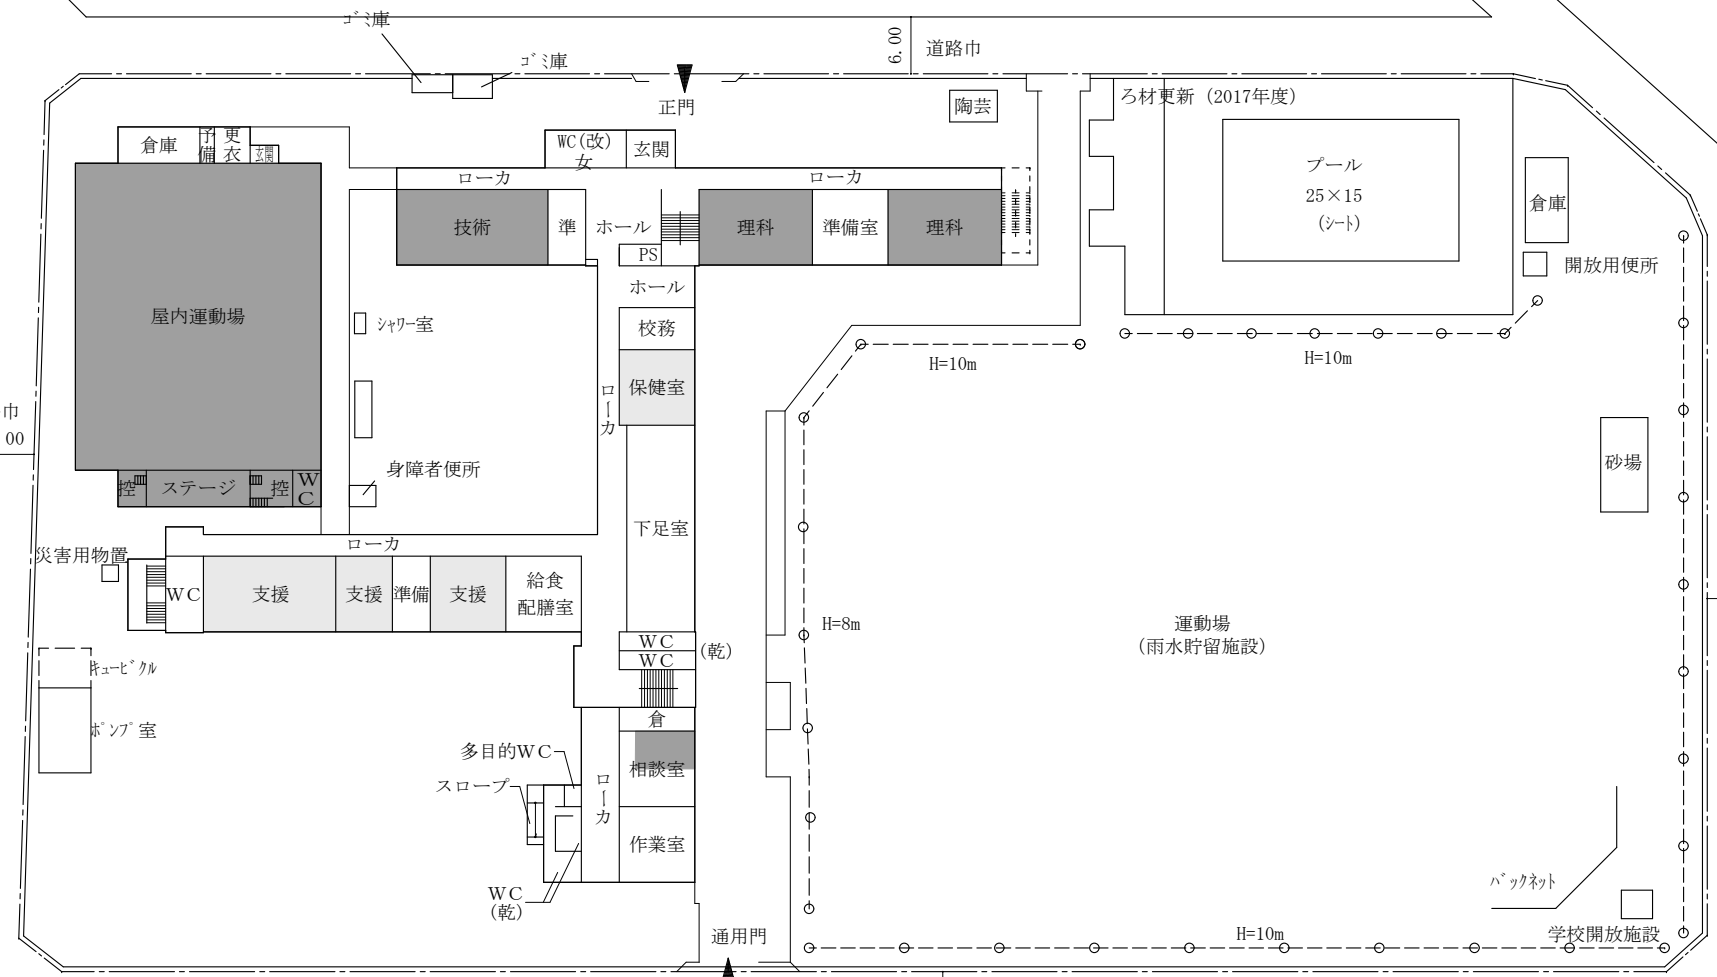


配置図兼1階平面図

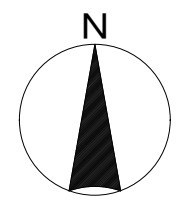


- 従来型エアコン設置教室
- PFIエアコン設置教室

() 内は台帳棟番号

①	(1-1~1-3)
②	(10-1~10-2)
③	(11)
④	(3)

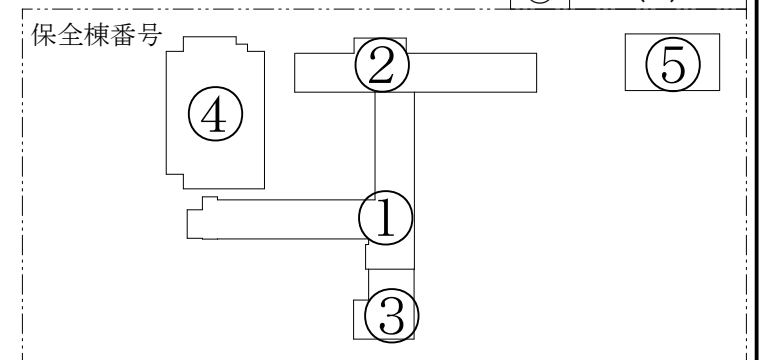

学校名	吹田市立豊津西中学校		
所在地	吹田市豊津町6番1号		
縮尺		番号	10

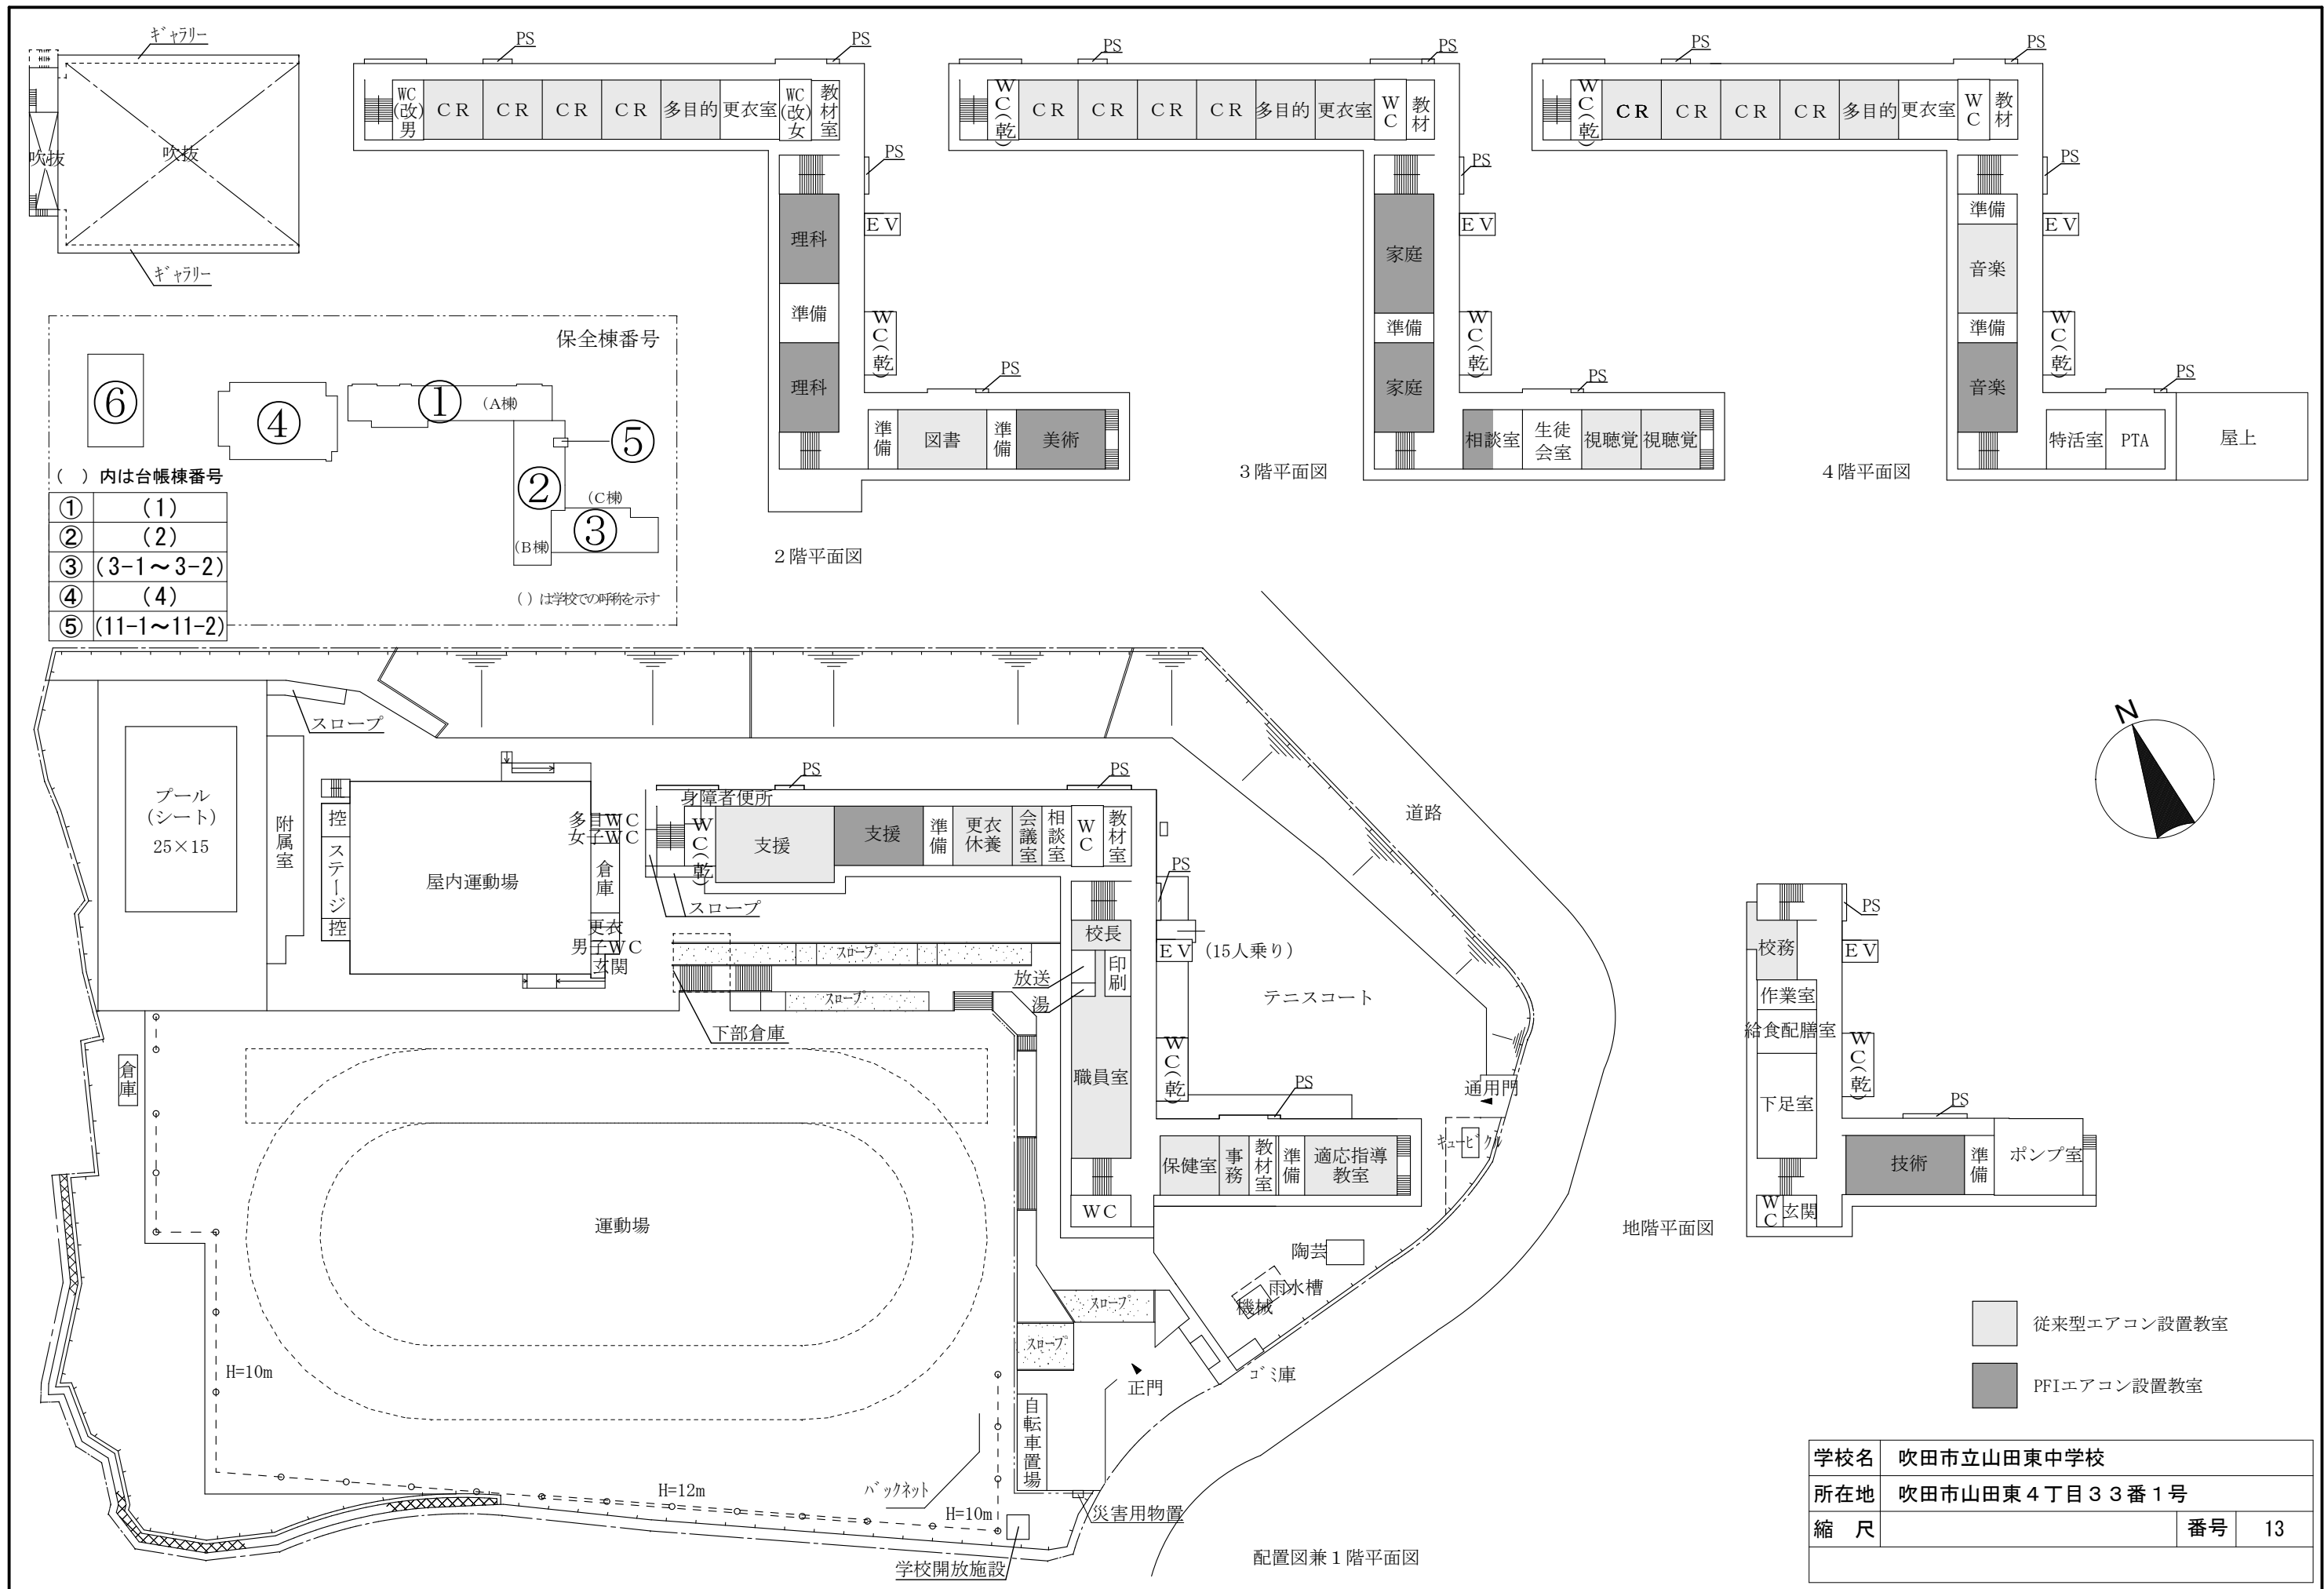


() 内は台帳棟番号




①	(1)
②	(2)
③	(3-1～3-2)
④	(4)
⑤	(11-1～11-2)

() は学校での呼称を示す


学校名	吹田市立山田東中学校		
所在地	吹田市山田東4丁目3番1号		
縮尺		番号	13

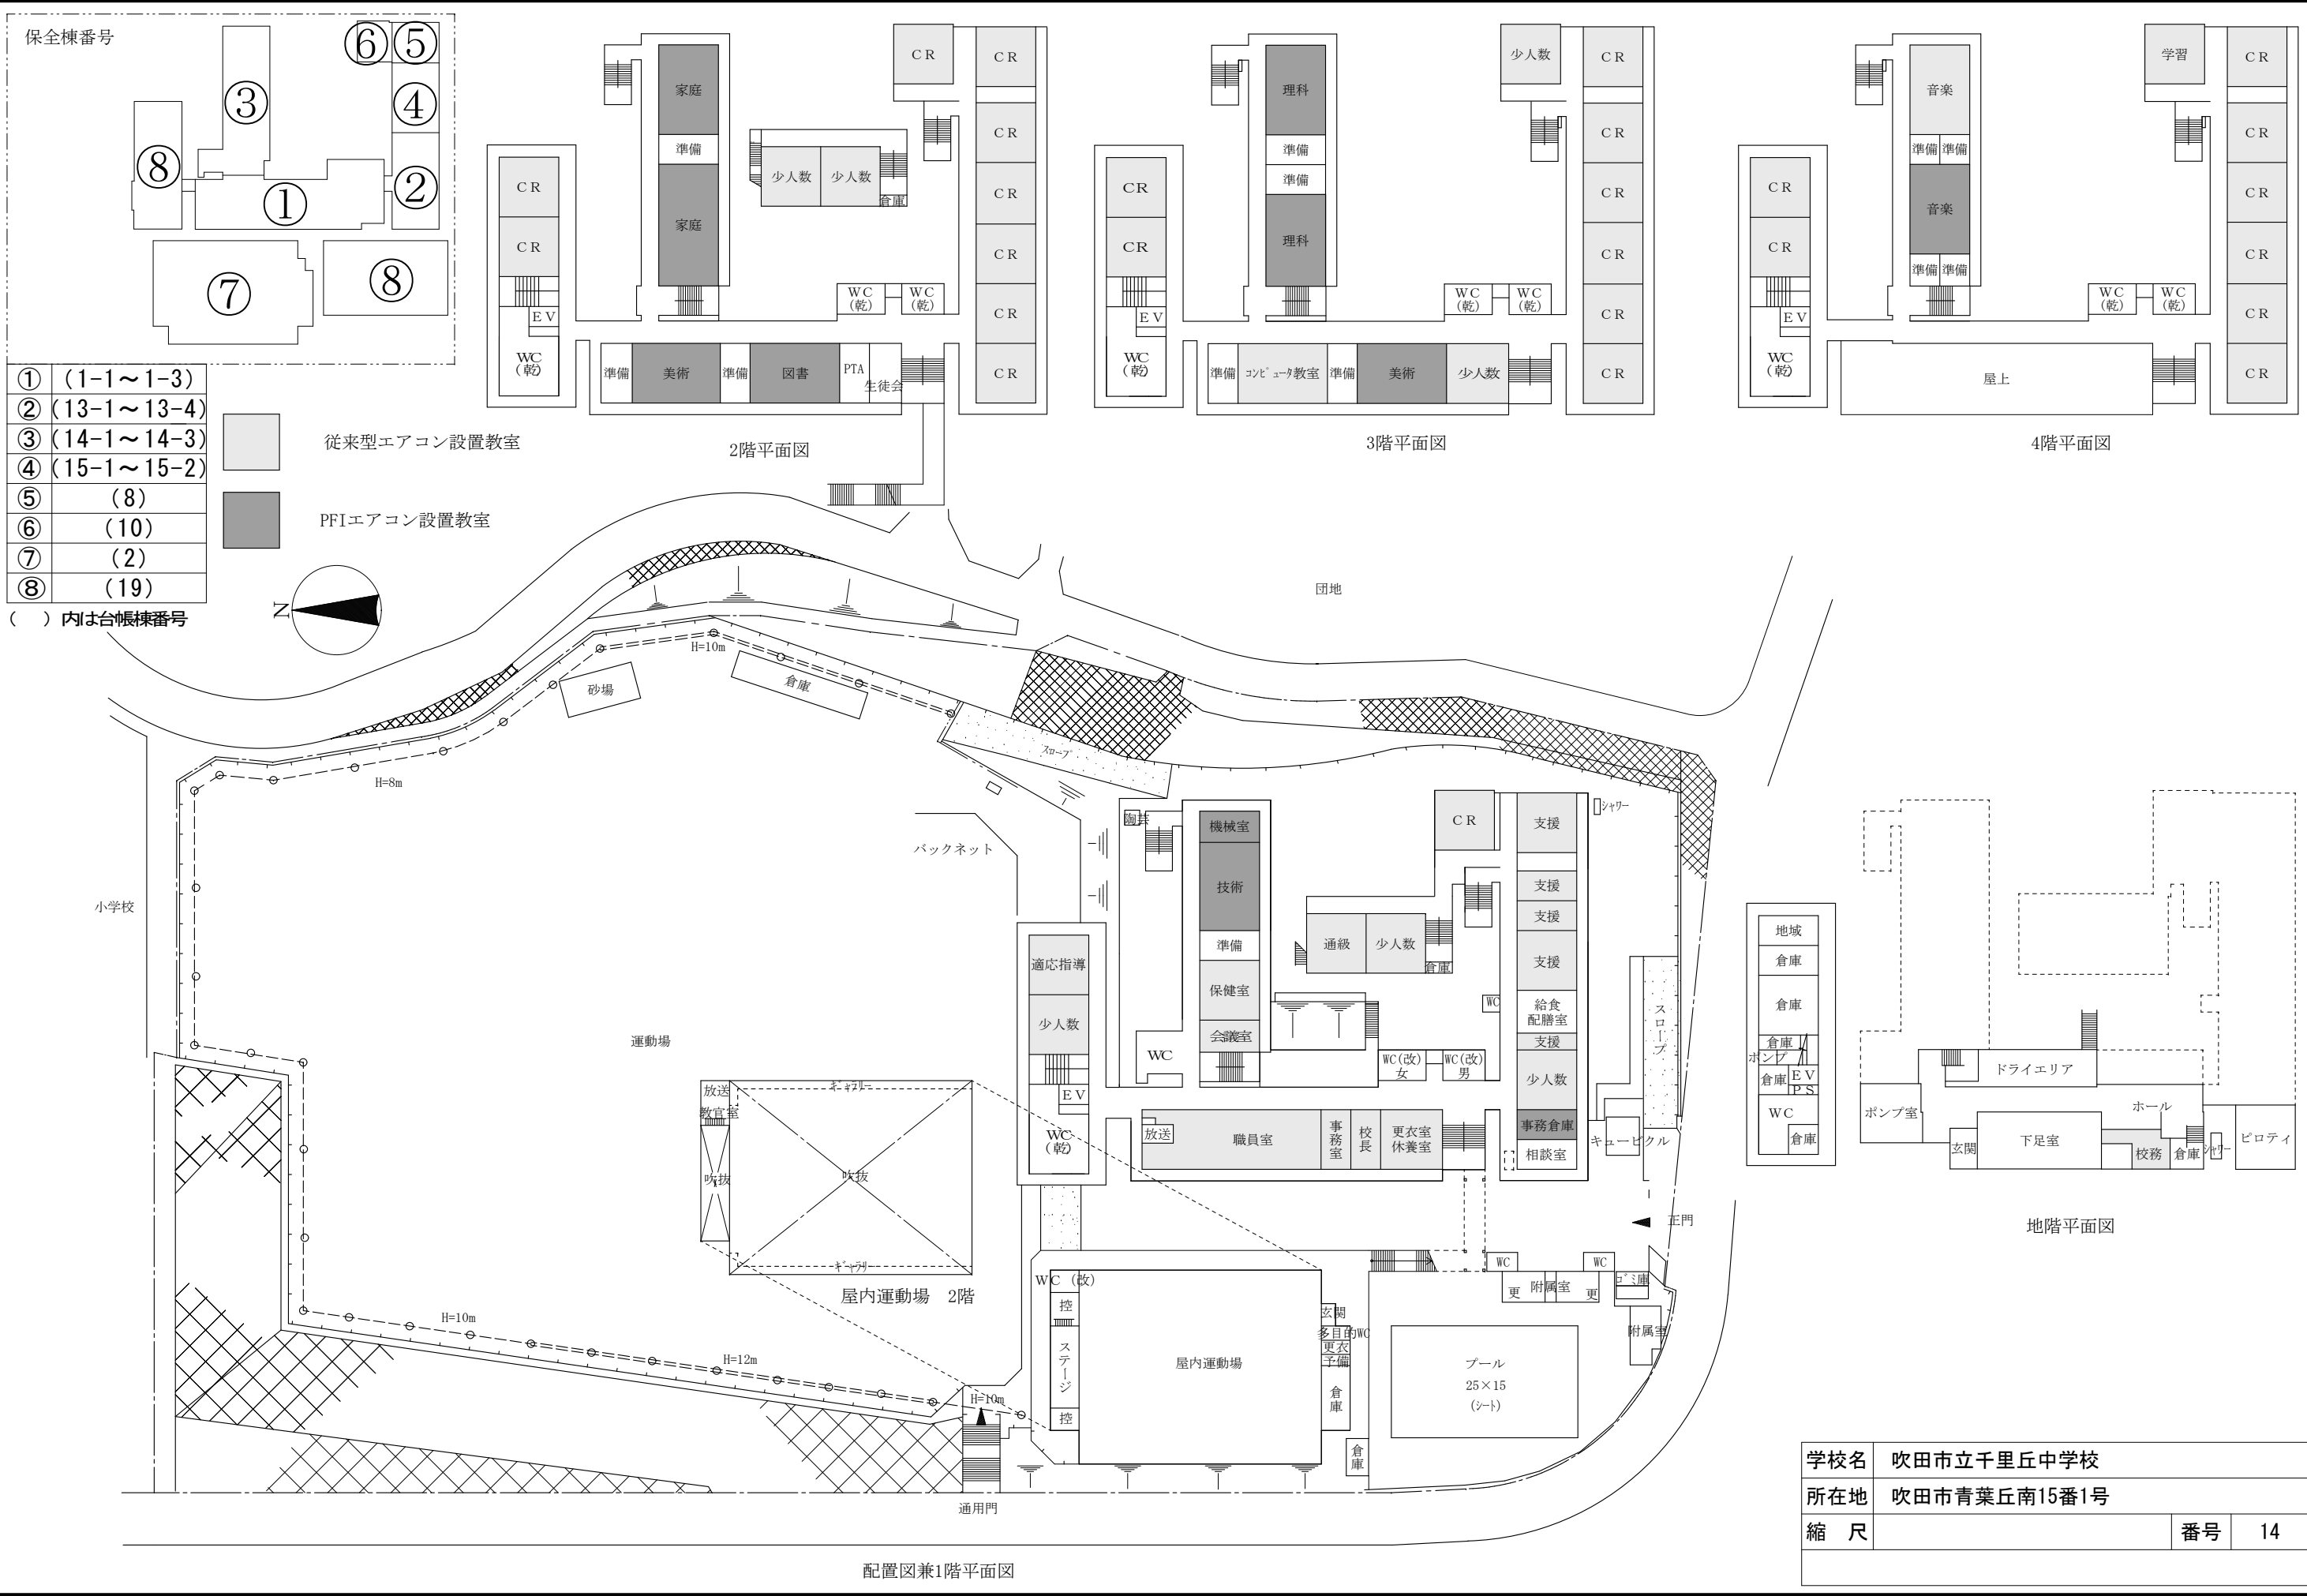


学校名	吹田市立千里丘中学校		
所在地	吹田市青葉丘南15番1号		
縮尺		番号	14

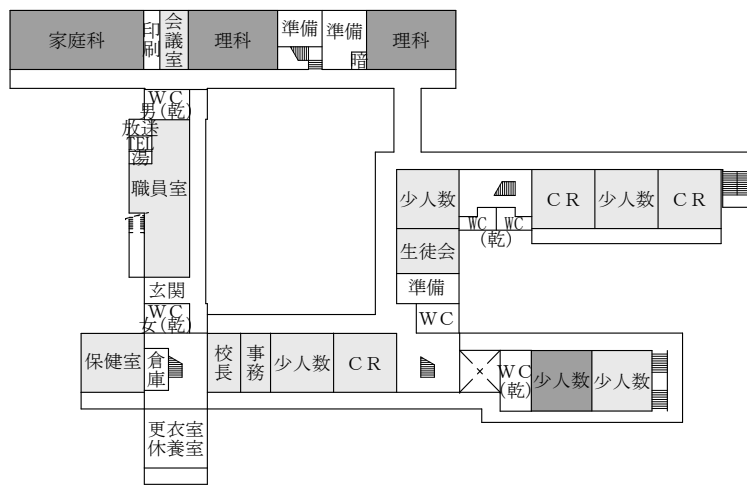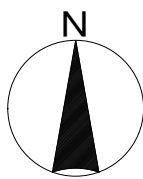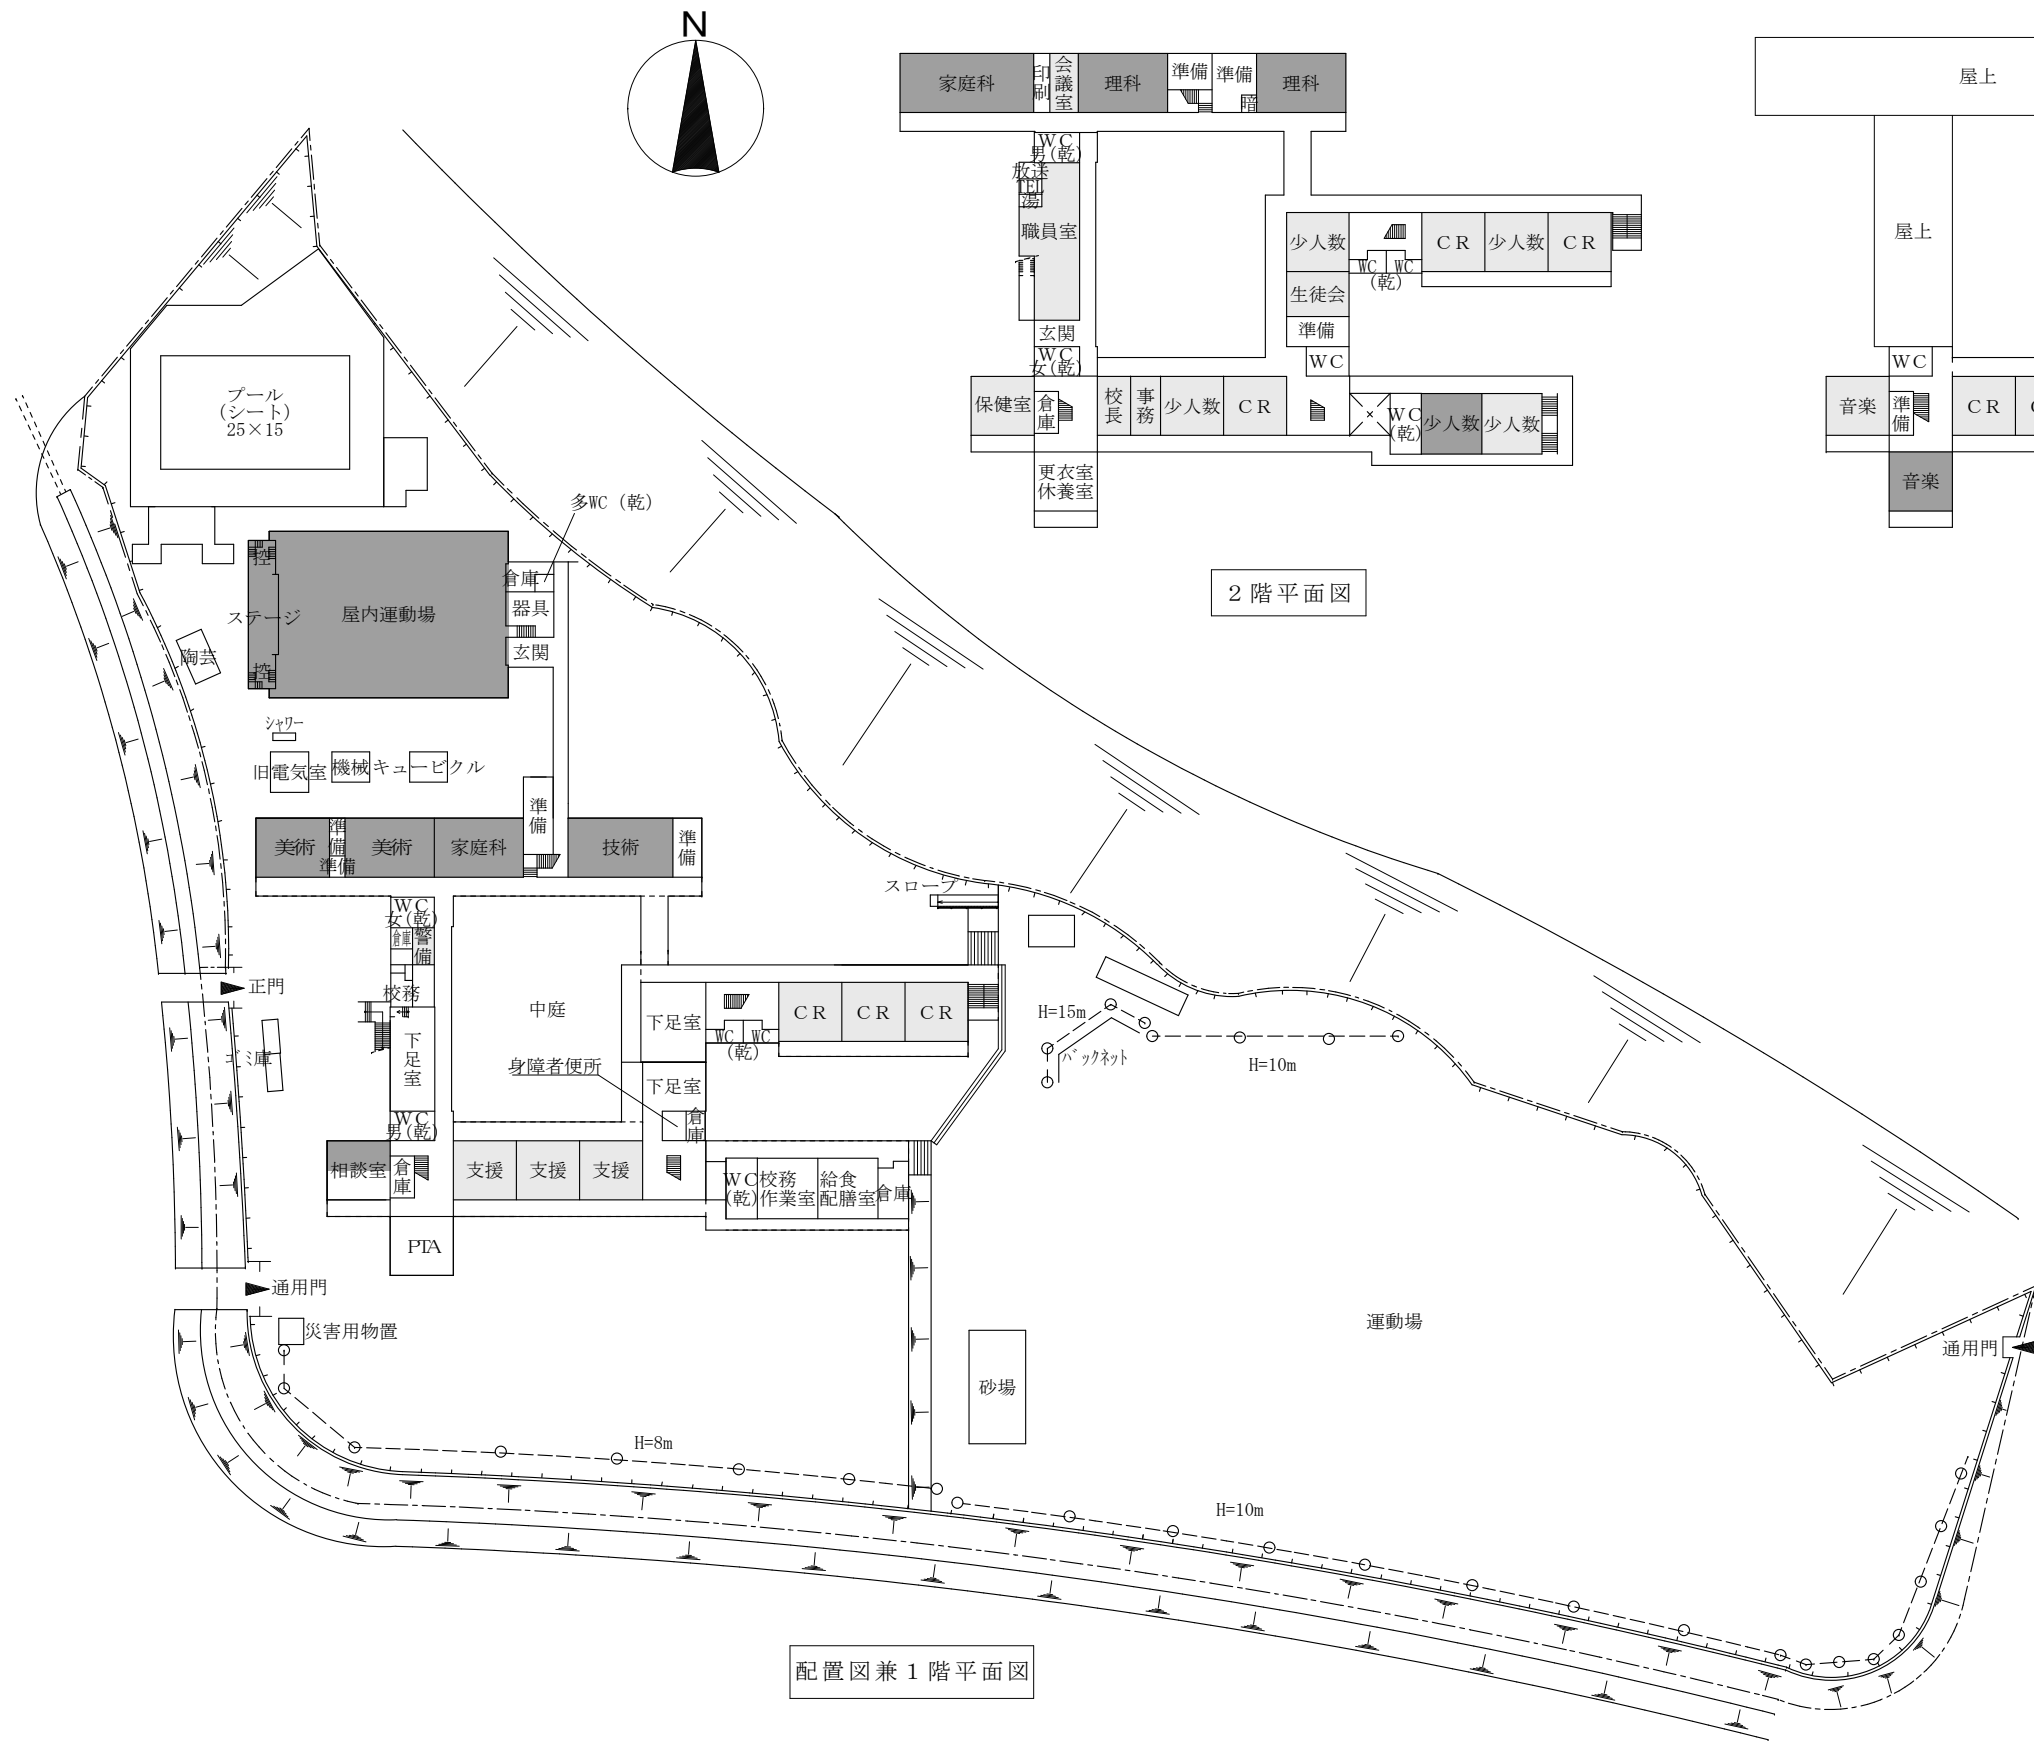

2 階 平 面 図

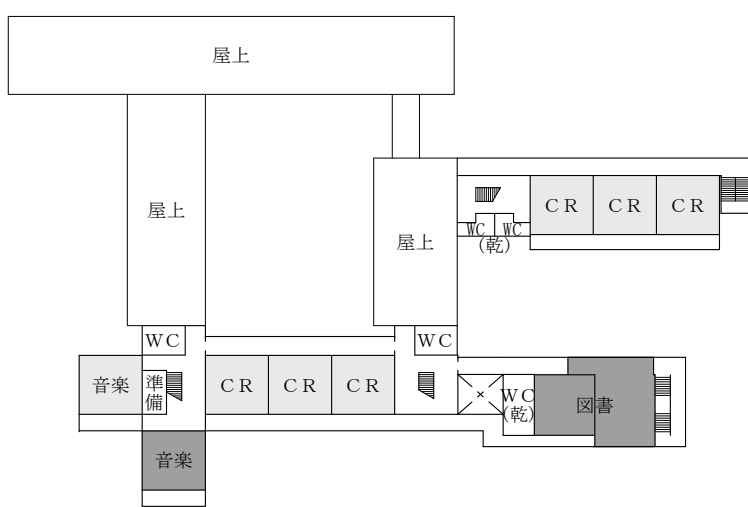

3 階 平 面 図

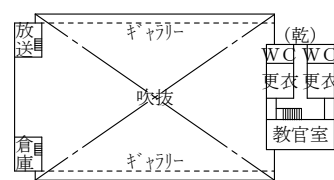


2 階 () 内は台帳棟番号

- 従来型エアコン設置教室
- PFIエアコン設置教室



①	(1)
②	(2-1～2-3)
③	(3-1～3-3)
④	(5-1～5-2)
⑤	(9)
⑥	(6)

保全棟番号

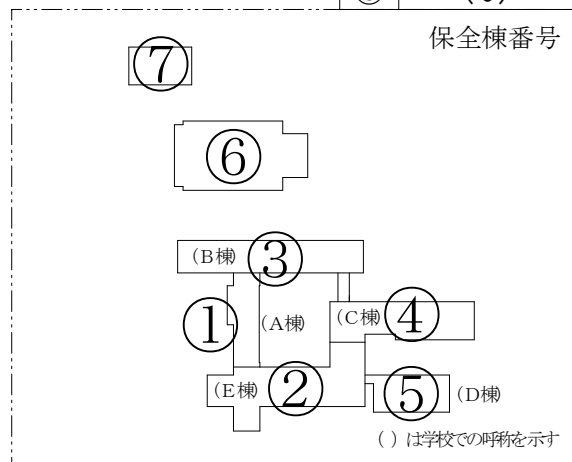


() は学校での呼称を示す


学校名	吹田市立高野台中学校		
所在地	吹田市高野台4丁目5番1号		
縮 尺		番号	15

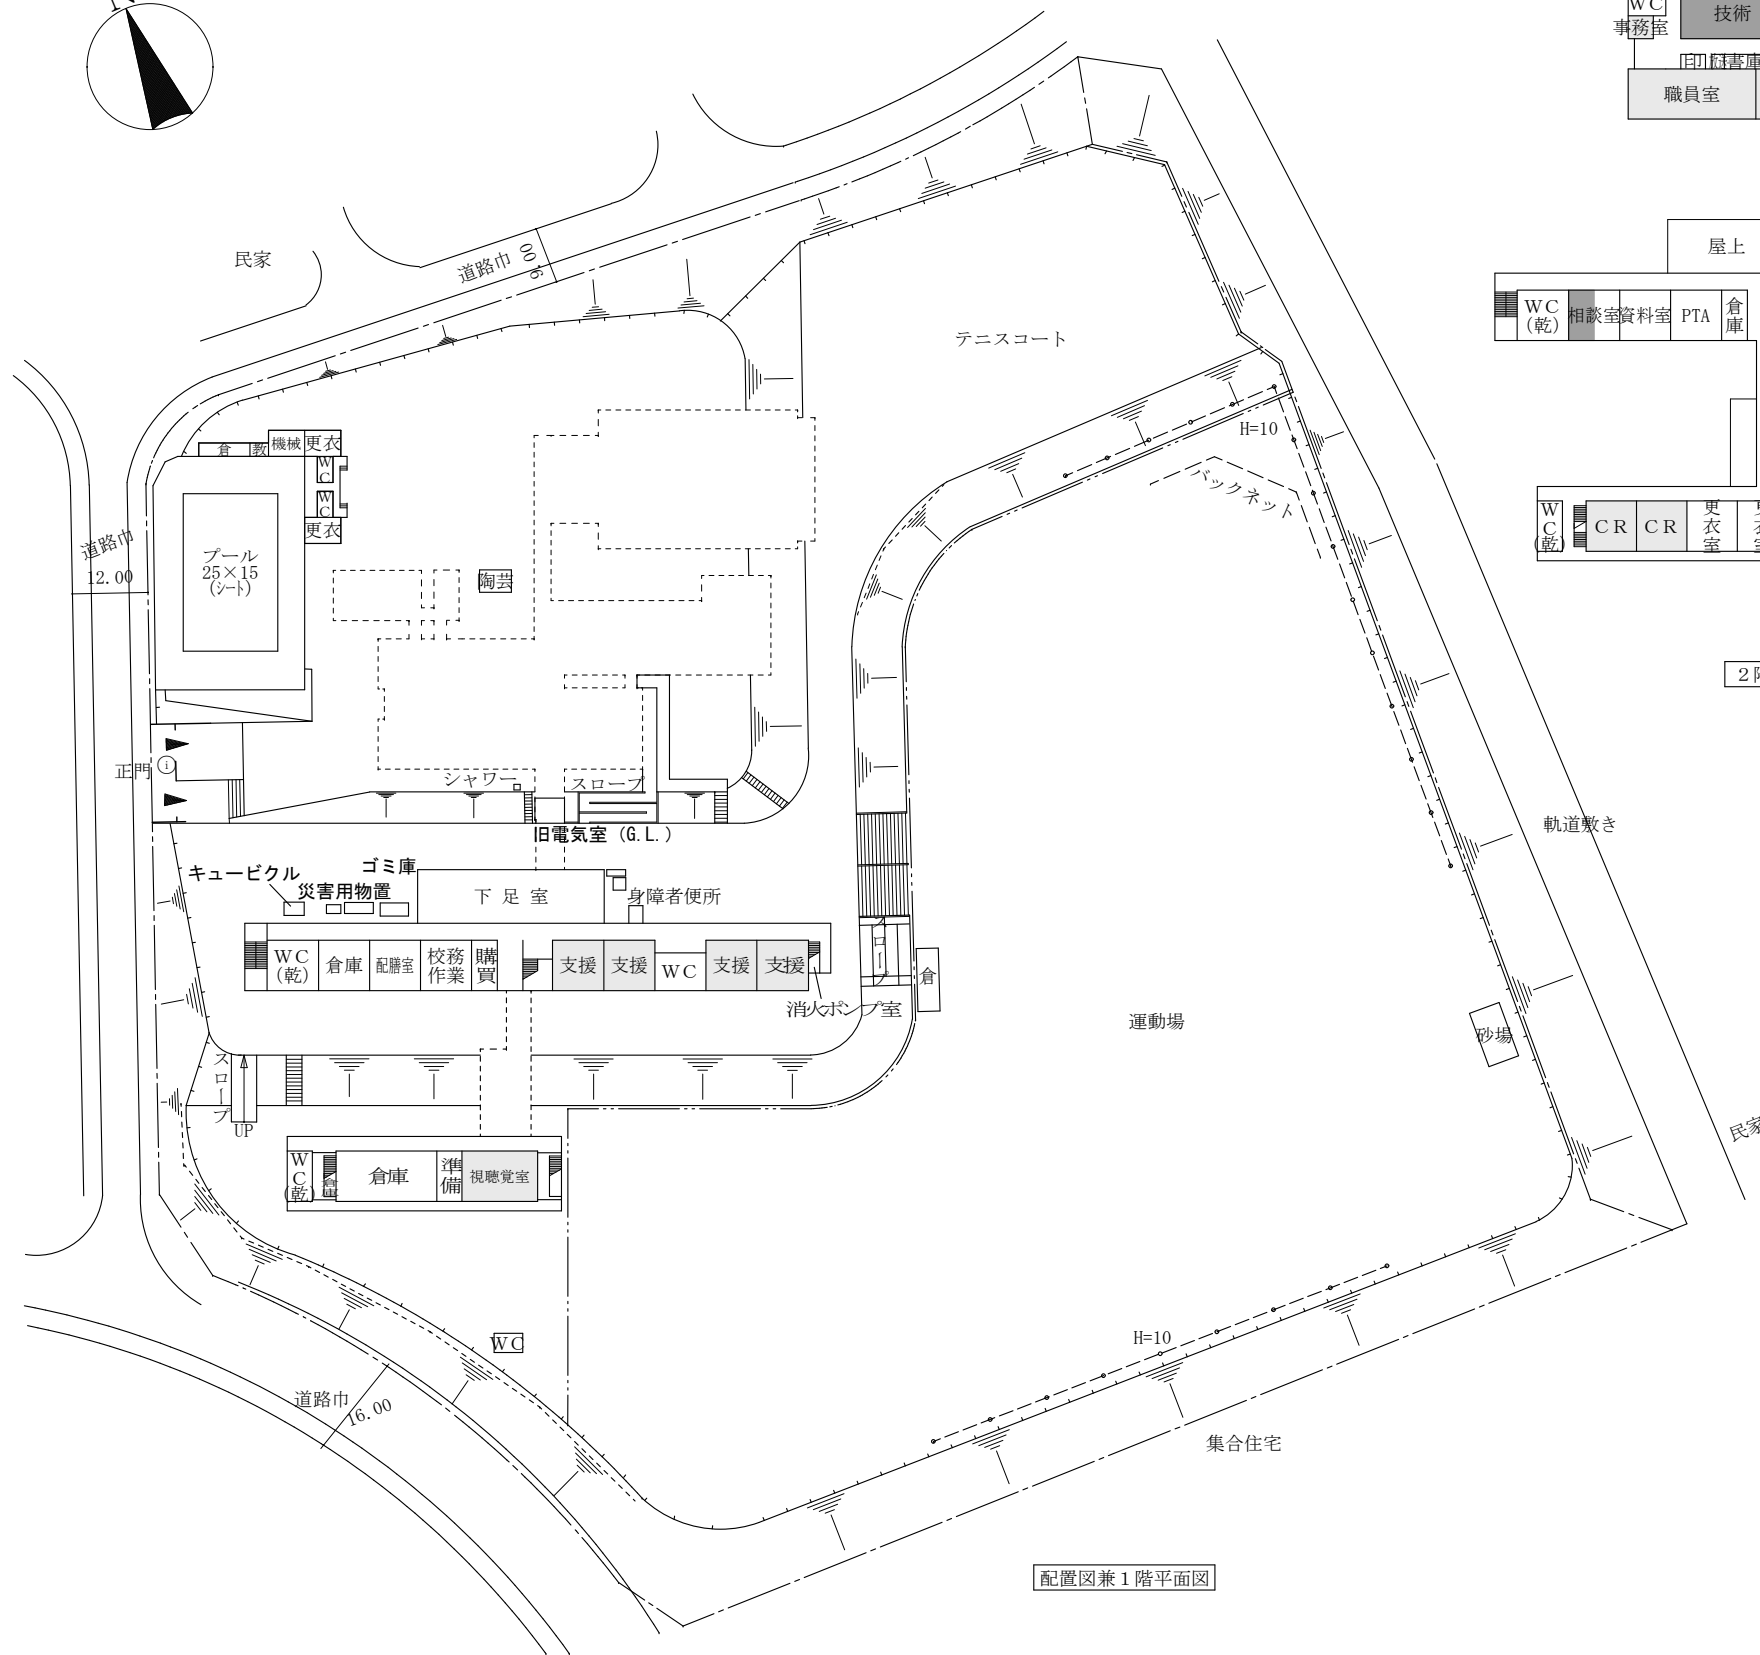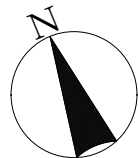


配置図兼 1 階平面図

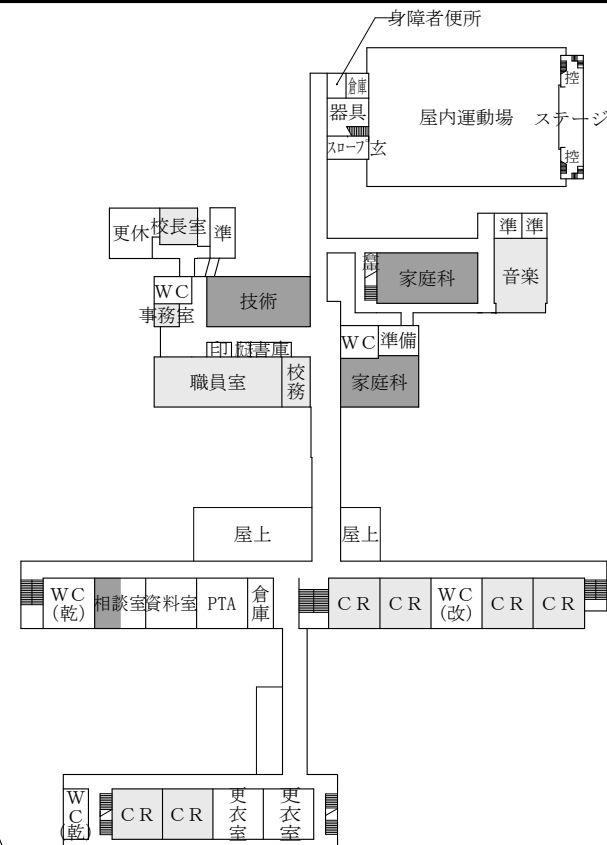


2 階平面図

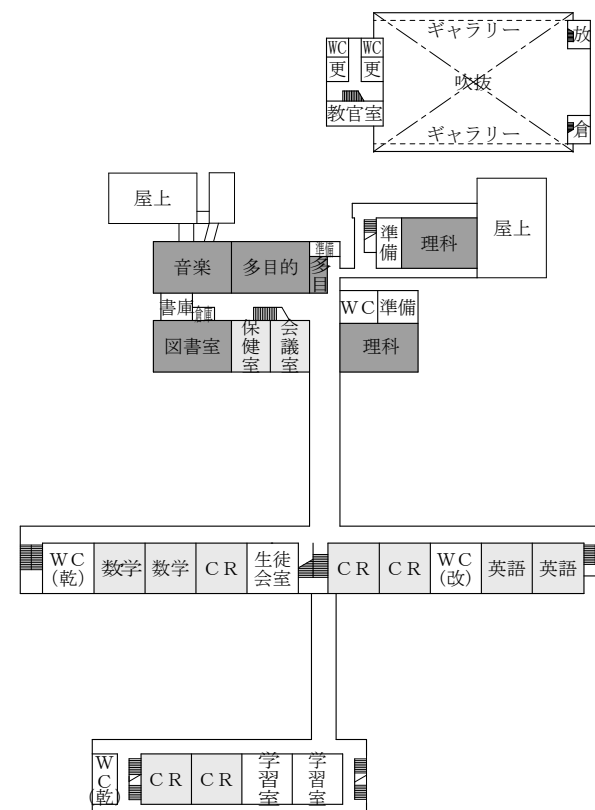

3 階平面図

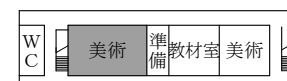

4 階平面図

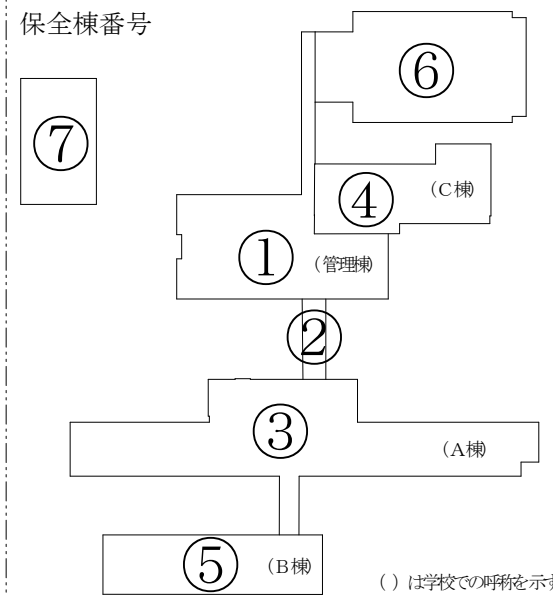


() 内は台帳棟番号

①	(1-1)
②	(2-1～2-2)
③	(3-1～3-3)
④	(7)
⑤	(8)
⑥	(5)

- 従来型エアコン設置教室
- PFIエアコン設置教室

学校名	吹田市立青山台中学校		
所在地	吹田市青山台 4 丁目 2 番 1 号		
縮 尺		番号	16

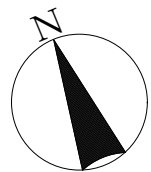

公園

陶芸

身障者用便所

準備

美術

WC

音楽

準備

支援

支援

支援

休養

休養

災害用物置

シャワー室

理科

準備

準備

理科

WC

WC

保健室

校務

準備

コンピュータ

教室

下足室

給食

配膳室

支援

通級

作業室

PTA

WC

改女

WC

改女

下足室

屋内運動場

WC

倉庫

放送

ステージ

控

プール

(シート)

25×15

ゴミ庫

ゴミ庫

民家

学習室

学習室

CR

CR

CR

WC

乾

WC

乾

CR

2 階 平 面 図

通用門

(ICタグ)

通用門

(ICタグ)

H=14.9

WC

砂庫

砂場

倉

控室

倉

テニスコート

砂場

倉

H=10

2 階 平 面 図

ギヤリー

吹抜

ギヤリー

運動場
(雨水貯留施設)

配置図兼1 階平面図

従来型エアコン設置教室

PFIエアコン設置教室

屋上

屋上

屋上

3 階 平 面 図

学習室

学習室

CR

CR

CR

WC

乾

WC

乾

CR

学習室

学習室

CR

CR

CR

WC

乾

WC

乾


CR

4 階 平 面 図

() 内は台帳棟番号

①	(2)
②	(3)
③	(4)
④	(7)
⑤	(14)
⑥	(15)
⑦	(9)

保全棟番号

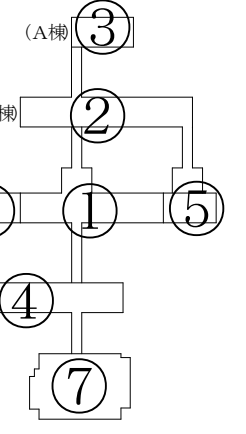

学校名	吹田市立古江台中学校		
所在地	吹田市古江台1丁目1番1号		
縮 尺		番号	18