




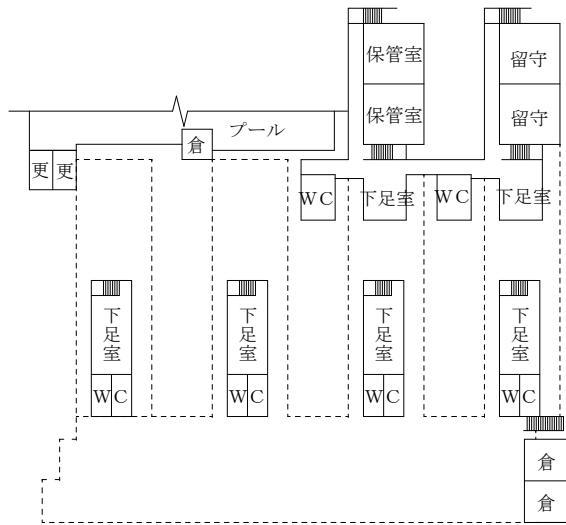


地階平面図

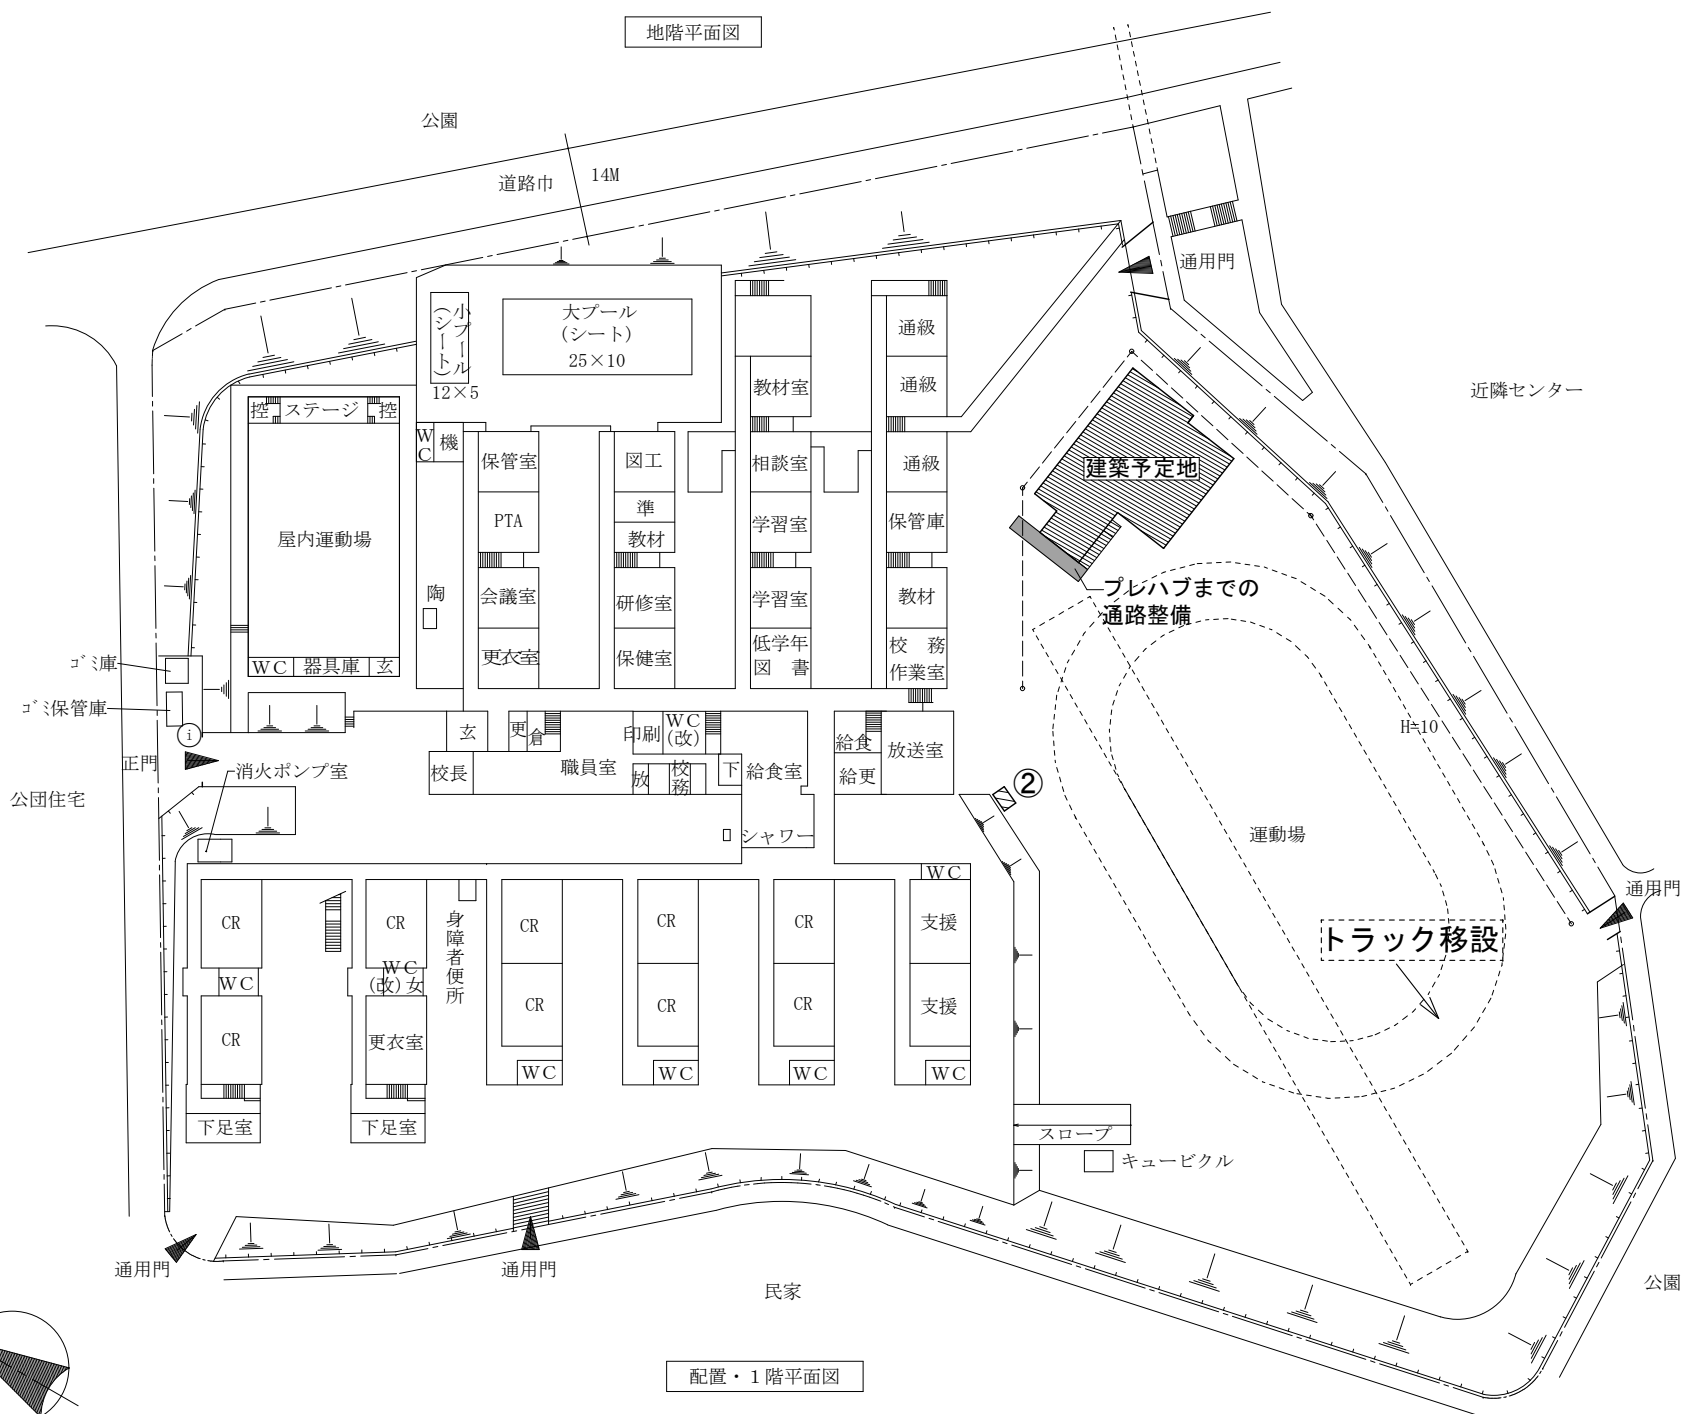

配置・1階平面図

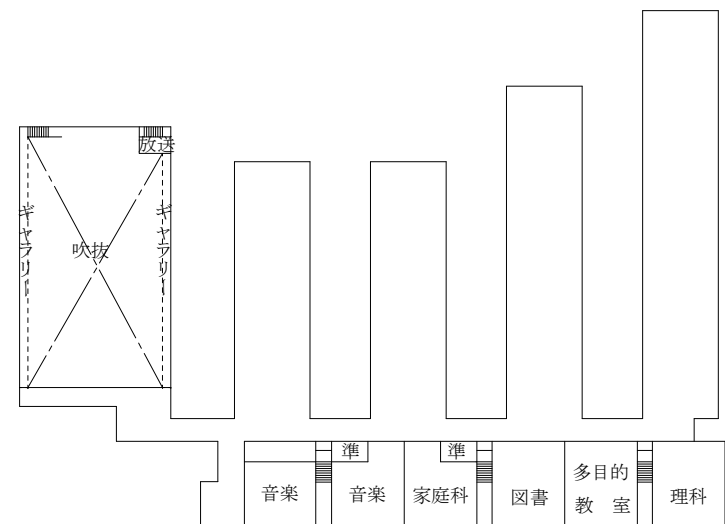

2階平面図

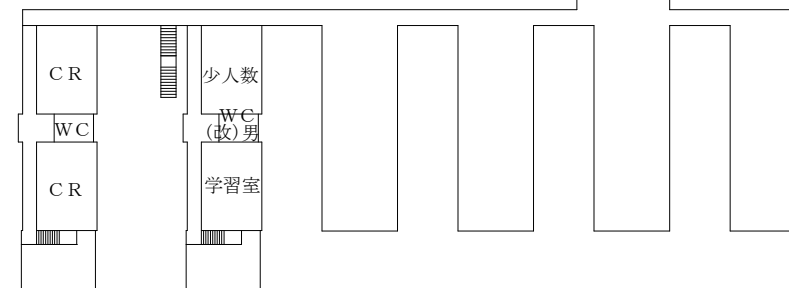

プレハブ増築配置図

学校名	吹田市立青山台小学校			
所在地	吹田市青山台2丁目5番1号			
縮尺		番号	34	

※運動場トラックはおおよその位置を示しています。