



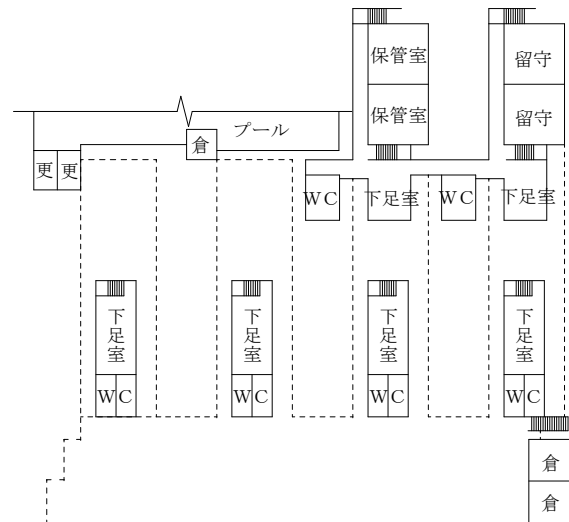


地階平面図

倉庫等増築リスト		
番号	名称	面積(m ²)
①	倉庫 1	96
②	倉庫 2	5
③	警備小屋	3
④	駐輪場	25
⑤	渡り廊下屋根	15
⑥	シャワー室屋根	5

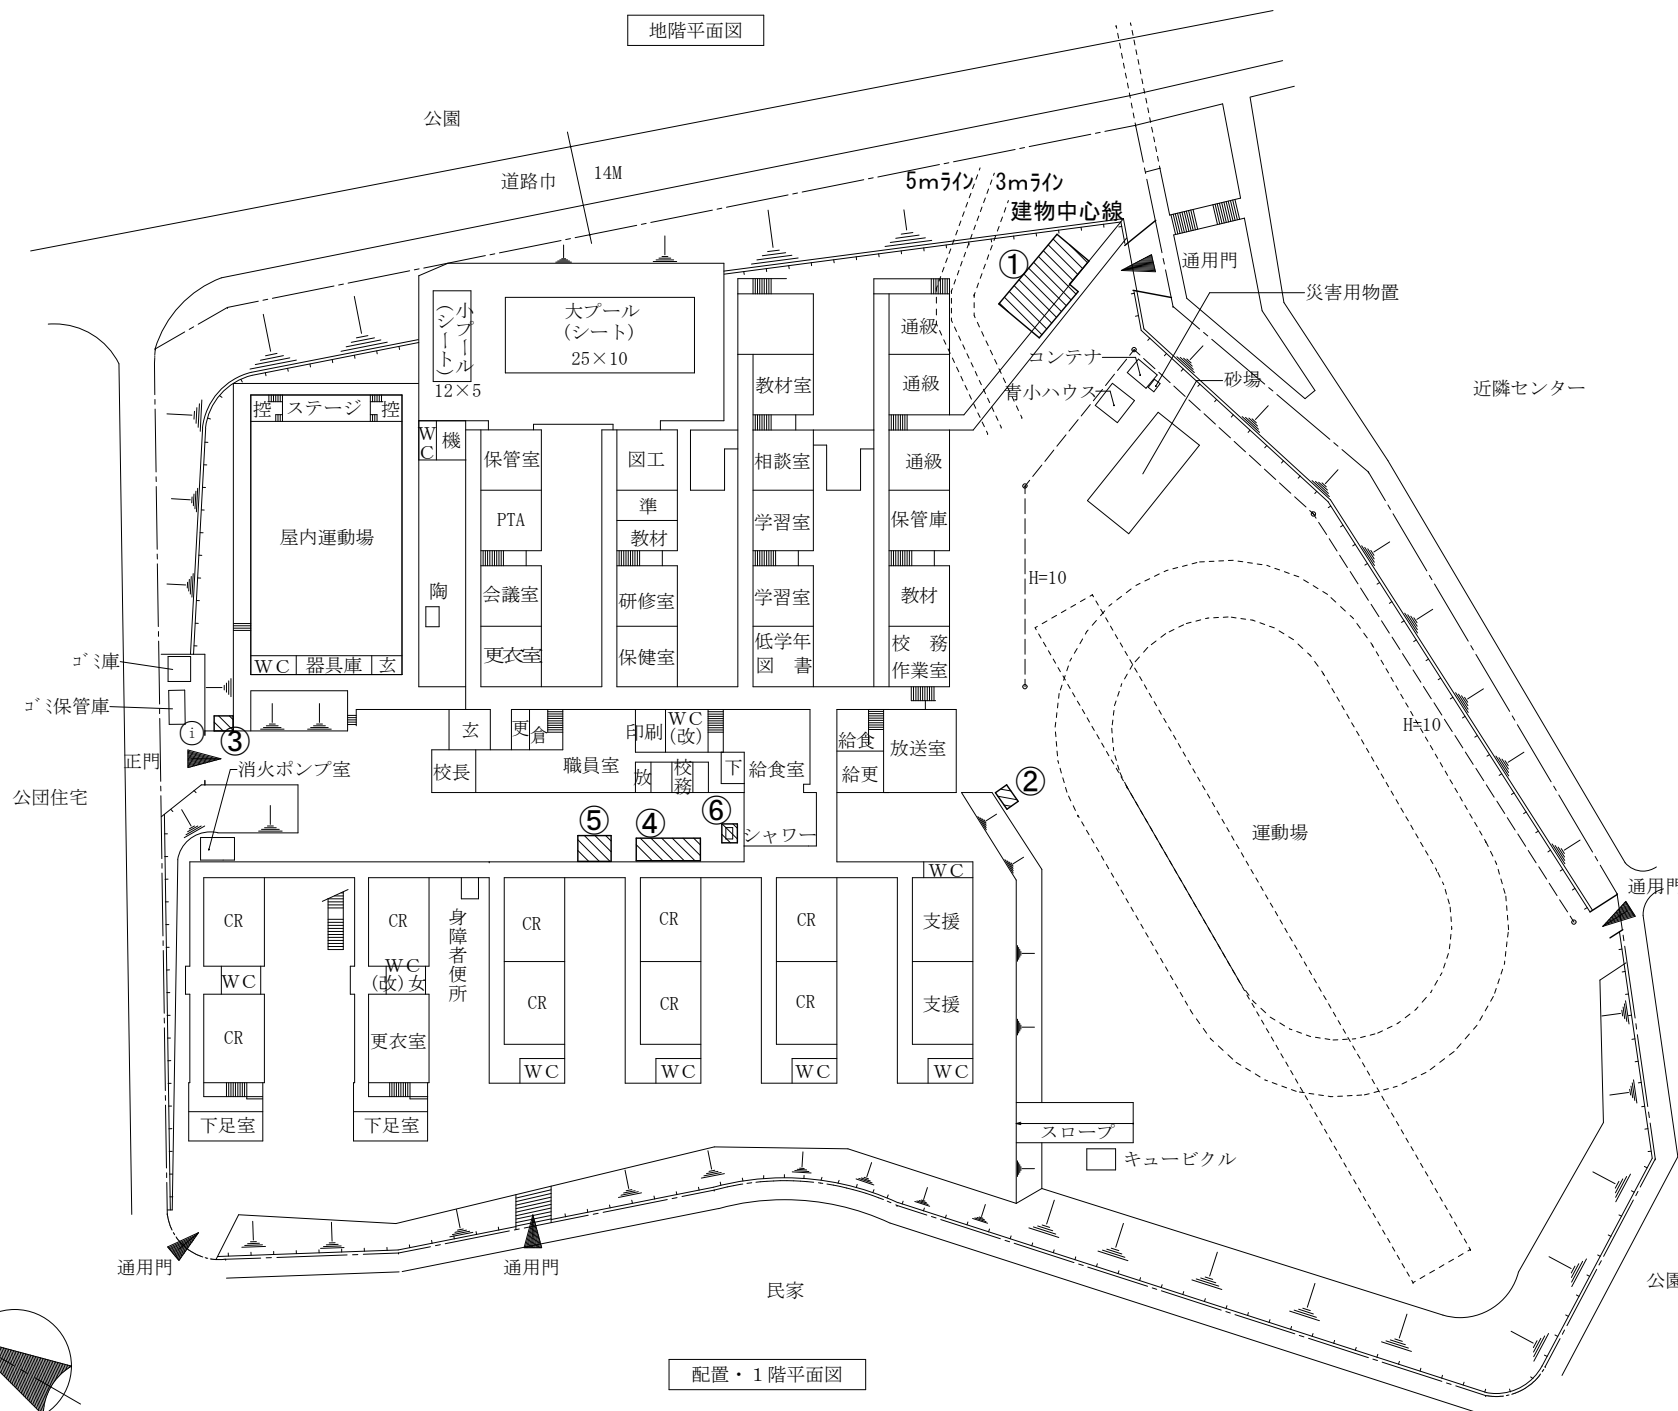

配置・1階平面図

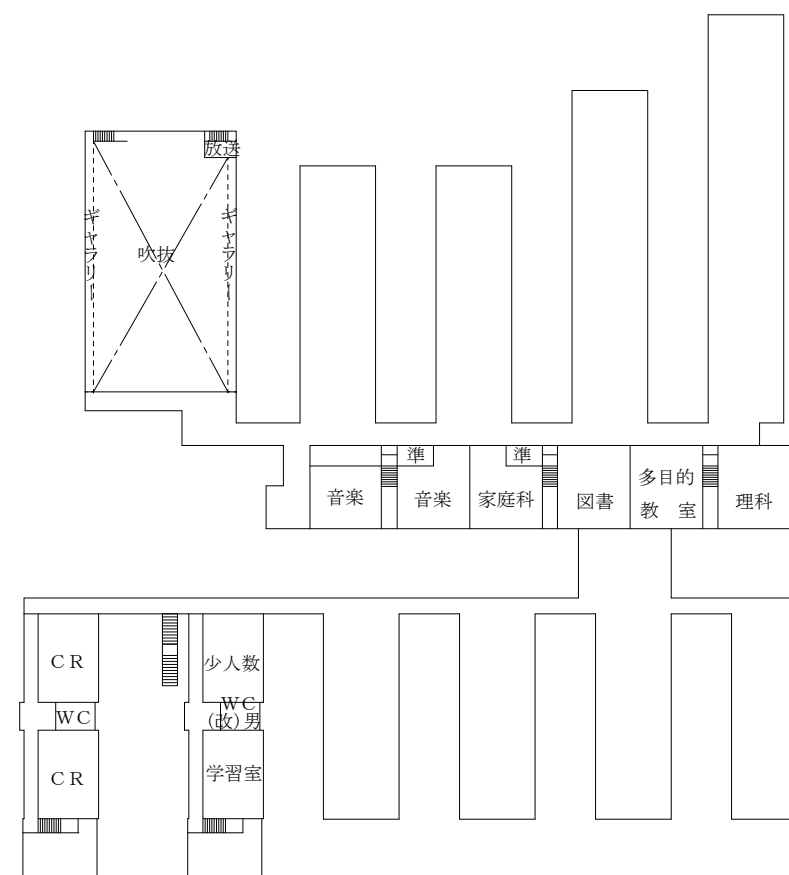

2階平面図

倉庫等増築配置図

学校名	吹田市立青山台小学校		
所在地	吹田市青山台2丁目5番1号		
縮尺		番号	34

※運動場トラックはおおよその位置を示しています。