



車両進入経路図

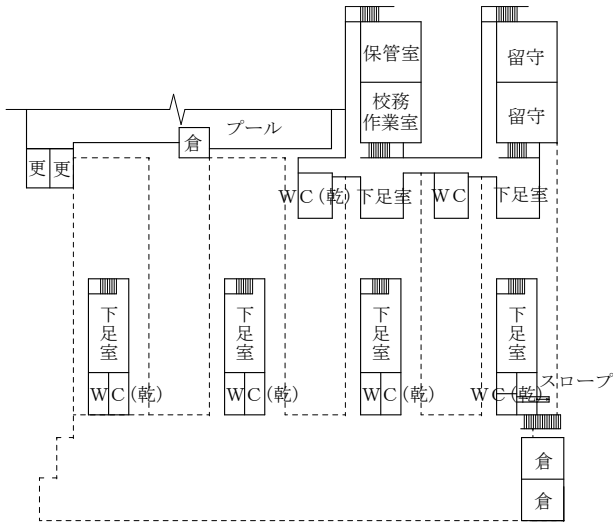


地階平面図

() 内は台帳棟番号


| | |
|---|-------------|
| ① | (1-1～1-4) |
| ② | (2) |
| ③ | (3) |
| ④ | (4-1～4-2) |
| ⑤ | (5-1～5-2) |
| ⑥ | (6) |
| ⑦ | (7-1～7-2) |
| ⑧ | (8) |
| ⑨ | (9) |
| ⑩ | (10) |
| ⑪ | (11) |
| ⑫ | (21-1～21-4) |
| ⑬ | (20) |
| ⑭ | (12) |

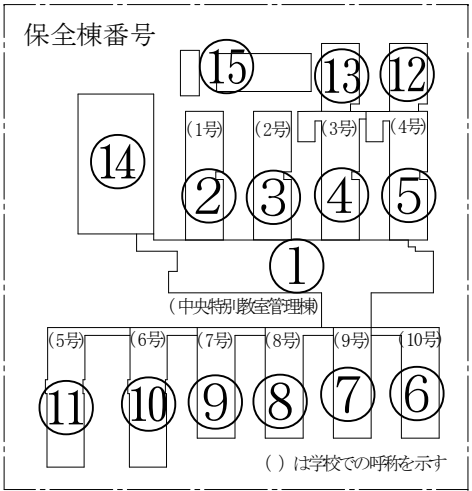

() は学校での呼称を示す

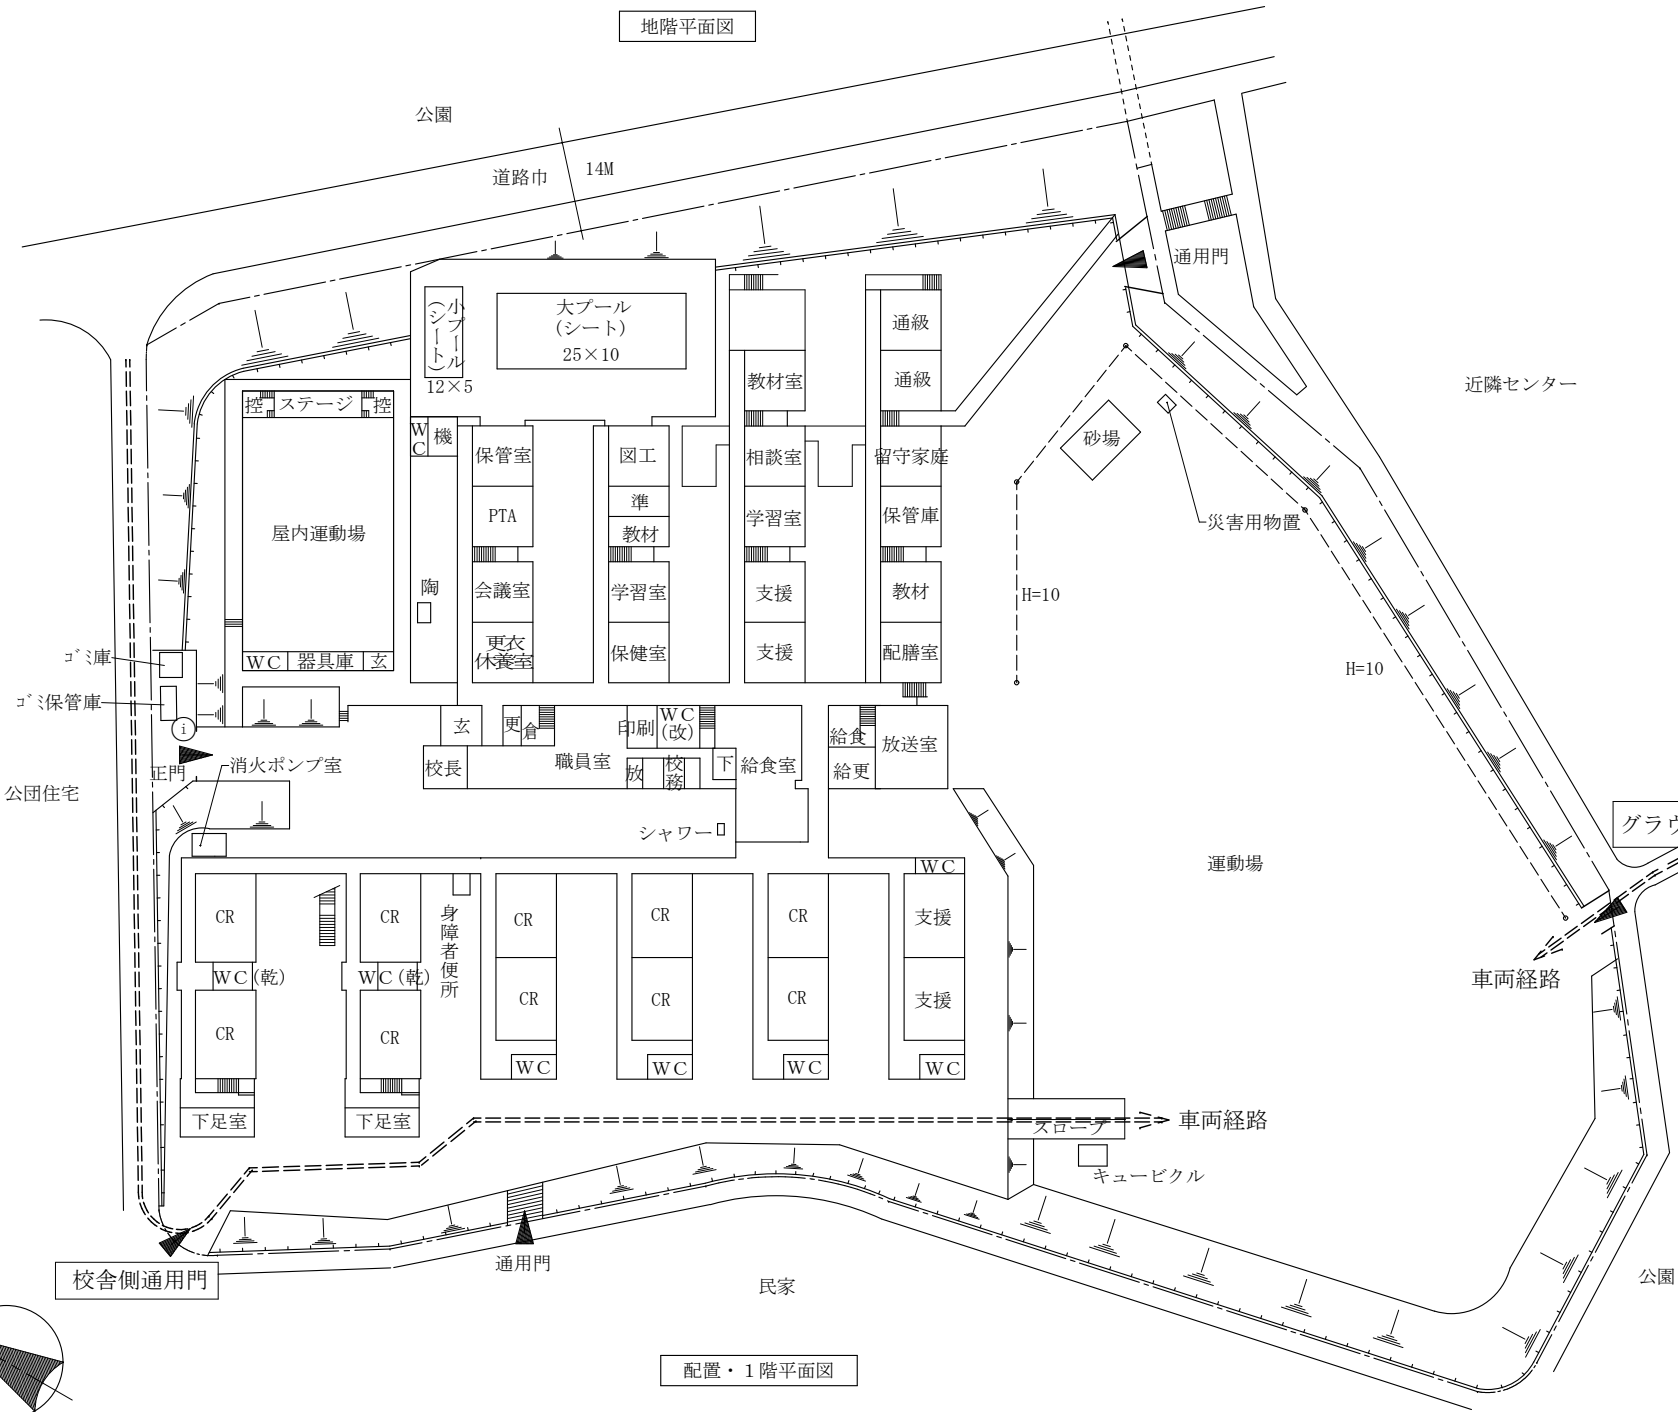

配置・1階平面図

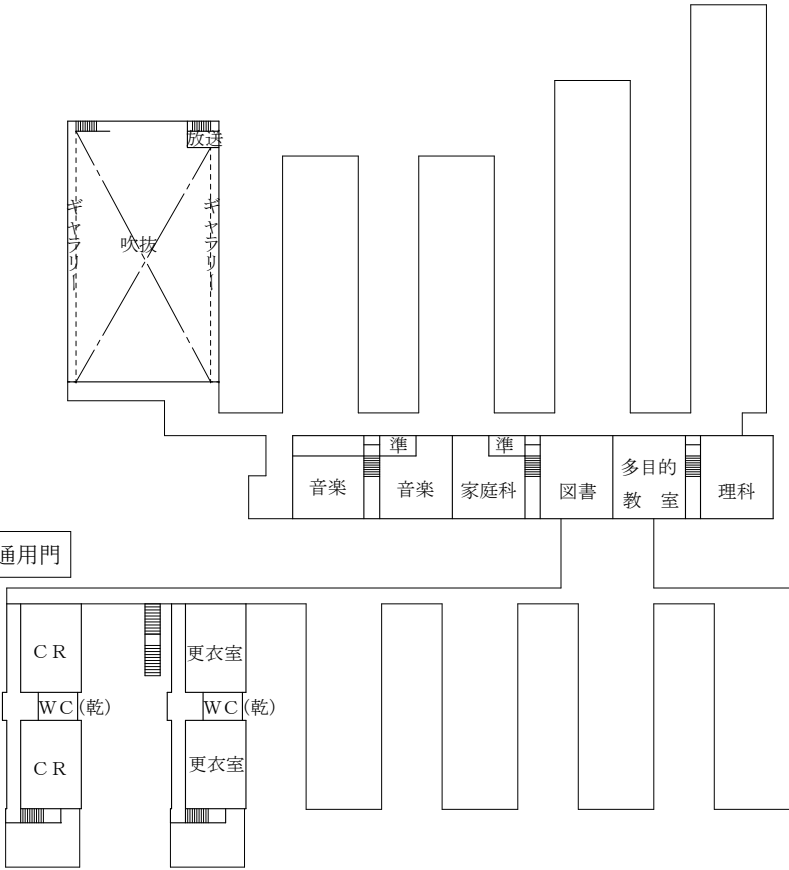

2階平面図

| | | | |
|-----|---------------|----|----|
| 学校名 | 吹田市立青山台小学校 | | |
| 所在地 | 吹田市青山台2丁目5番1号 | | |
| 縮尺 | | 番号 | 33 |