



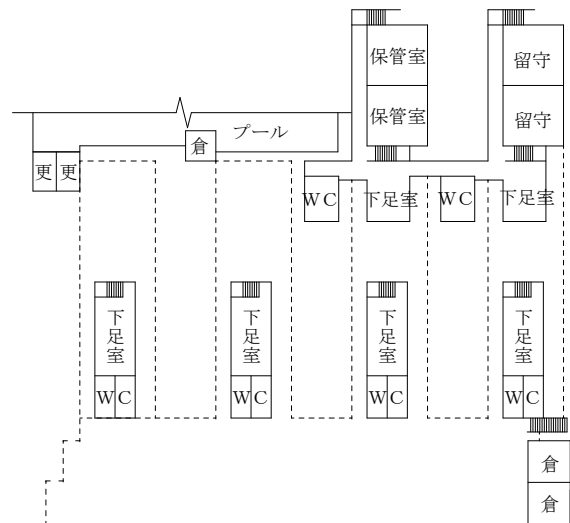


地階平面図

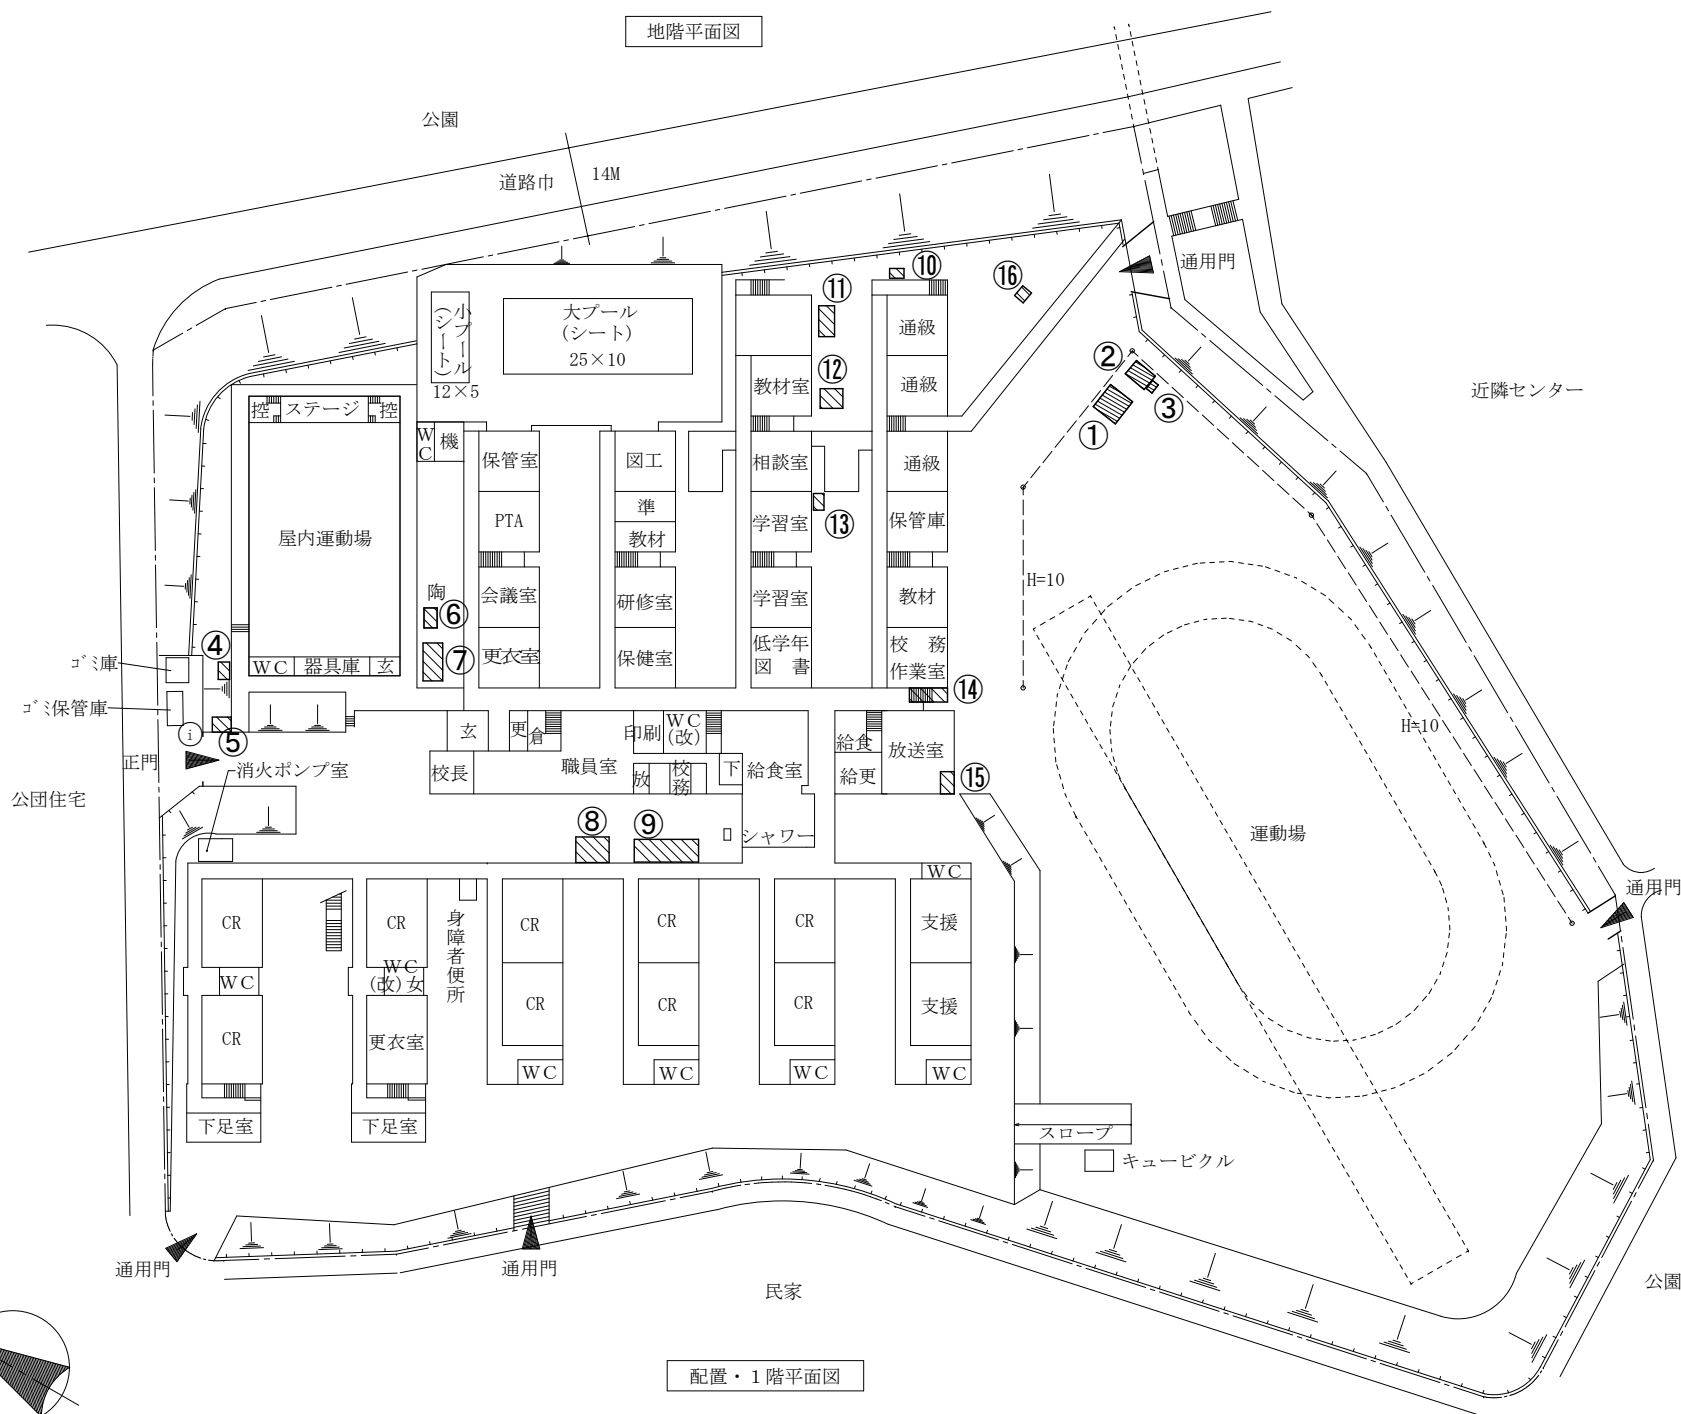

配置・1階平面図

撤去リスト					
番号	名称	幅(m)	奥行(m)	高さ(m)	備考
①	青小ハウス	3.7	3.7	3.4	木造四阿
②	コンテナ	3.3	2.3	2.9	ｽﾃｰﾙ製
③	災害用物置	1.4	2.0	0.9	既製品（仮撤去復旧）
④	倉庫	2.2	1.5	2.2	既製品
⑤	警備小屋	2.8	1.8	2.5	ﾃﾝﾄ屋根
⑥	陶芸小屋	2.9	2.0	3.0	CB造
⑦	倉庫	5.0	2.6	2.5	既製品
⑧	渡り廊下屋根	4.4	3.4	2.7	ｽﾃｰﾙ柱+波板
⑨	駐輪場	8.8	2.7	3.6	ｽﾃｰﾙ柱+波板
⑩	倉庫	1.9	1.3	2.2	既製品
⑪	手作り屋根	4.1	2.1	2.4	木製柱+波板
⑫	倉庫	2.6	3.1	2.5	既製品
⑬	倉庫	2.2	1.4	2.2	既製品
⑭	手作り屋根	2.0	5.5	2.1	木製柱+波板
⑮	間仕切り壁	2.7	1.8	1.8	木製
⑯	卒業制作	1.7	1.5	1.1	ｺﾝｸﾘｰﾄ製

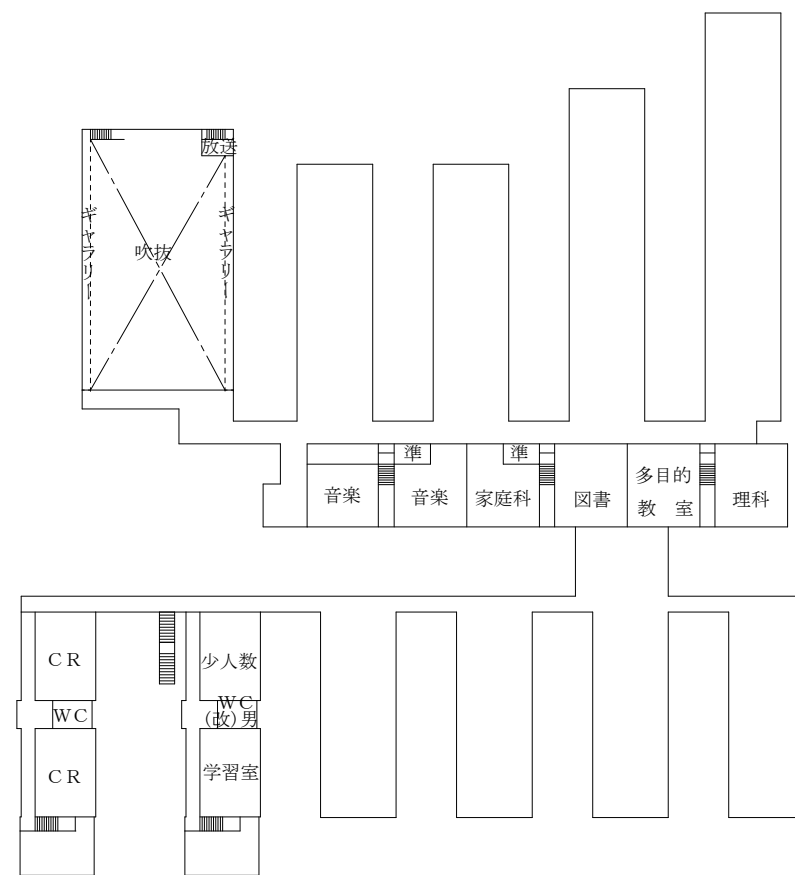

2階平面図

撤去配置図

学校名	吹田市立青山台小学校		
所在地	吹田市青山台2丁目5番1号		
縮尺		番号	34

※運動場トラックはおおよその位置を示しています。