

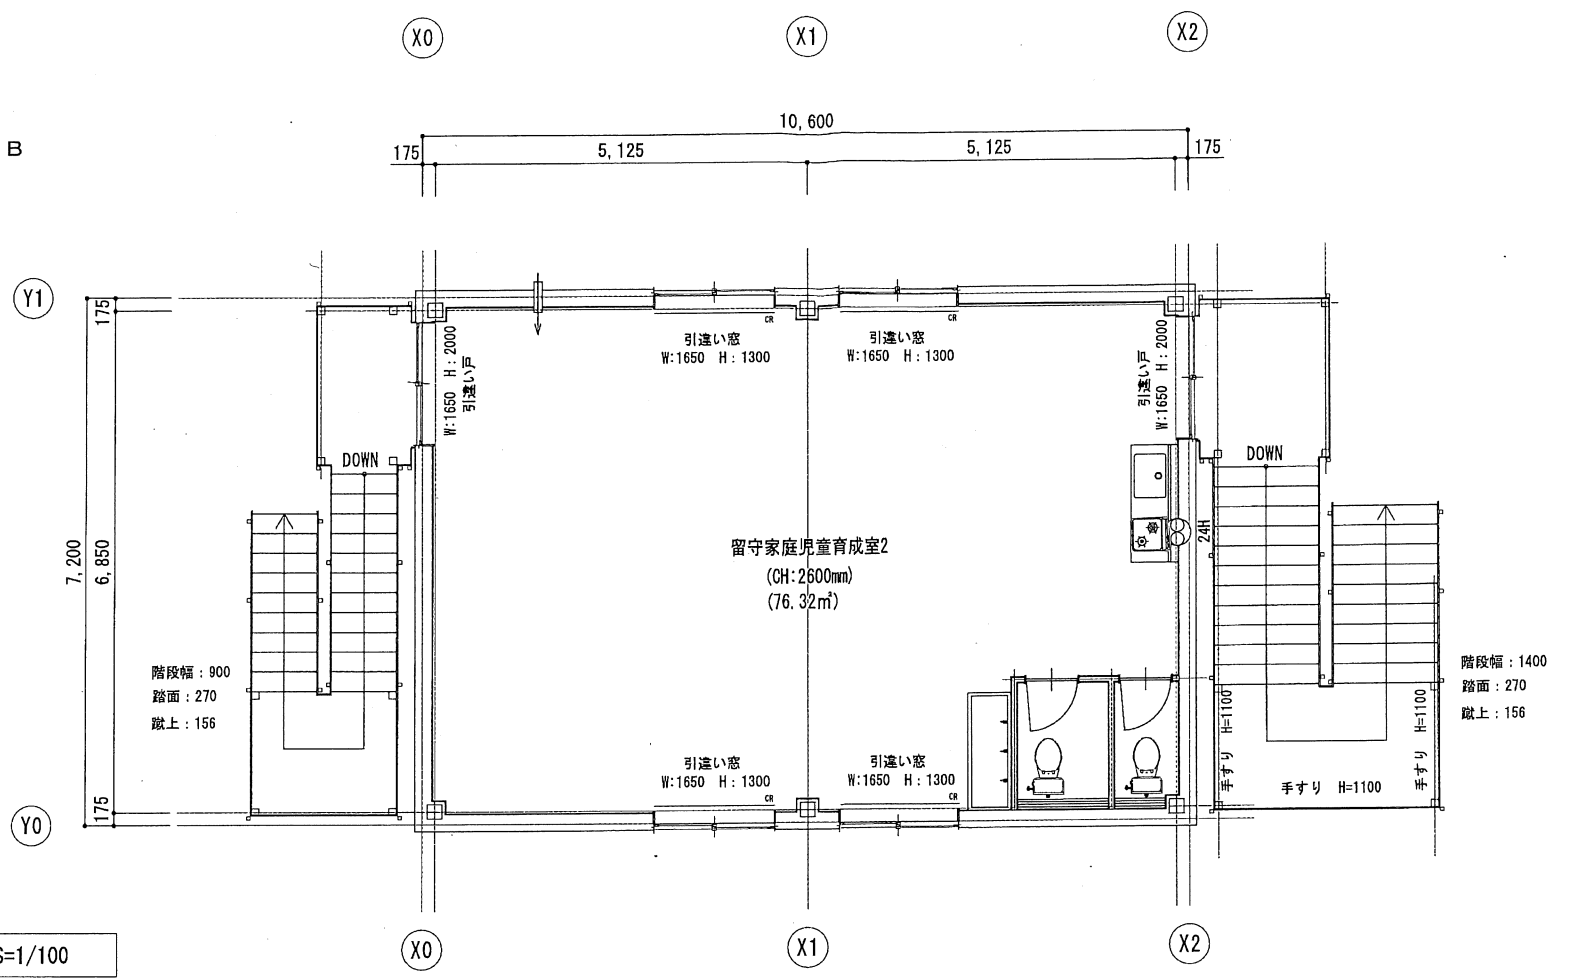


設計概要書						室内仕上表	
一般事項	事業名	吹田市立豊一留守家庭児童育成室新築工事				建築種別	新築		階	室名	床	幅木	壁	天井		廻縁	備考																																	
	建築場所	大阪府吹田市江坂町1丁目15742				主要用途	小学校							仕上	天井高																																			
	指定地域	用途指定	商業地域	法定建蔽率	80%	その他指定	
建物概要	規模	防火指定	防火地域	法定容積率	400%				延床面積	求積図による	求積図による	TOTAL	TOTAL																																					
		階数	2階建	最高軒高	7.170m	最高高さ	7.340m	
		建築面積	
			TOTAL	
構造概要	基礎形式	鉄筋コンクリート造	
	軸部	鉄骨造（ラーメン構造）	
	内部軸組	床	1階：土間コンクリートt=150+D13-φ250s+スタイロフォーム1種 t 50敷+防湿ポリシート t =0.15+砕石 t=100 2階：デッキプレートEZ50 t=1.6mm (メッキ品)+山上コンクリート t 80 溶接金物φ6-150×150（1時間耐火FP060FL-0079）	
		梁	ロックウール吹付 t 25（1時間耐火：FP060CN-0598 (I) 同等認定品）	
		柱	ロックウール吹付 t 25（1時間耐火：FP060CN-0867 (I) 同等認定品）	
		外周壁	LGS下地 65型 断熱材：グラスウール t =50 (24kg/m³)	
		間仕切壁	LGS下地 65型	
		天井	LGS下地 19型 断熱材：グラスウール t =100 (24kg/m³) ※2F天井裏のみ	
	耐火種別	耐火建築物	外壁	※ 1 時間耐火 メーカー仕様による	
		屋根		折板ハゼ葺き H=90 カラーガルバリウム鋼板 t=0.6 ペフ t-4貼（屋内部分） ：屋根30分耐火FP030RF-0483 折版～外壁取り合い部見切り面戸：換気面戸（水下）	
板金				土台水切：GL鋼板【カラー】 t=0.4	
				軒天	折版あらかし（不燃認定：NM-8697）	
外部仕上	雨樋	ポーチ	軒樋：塩ビ製 150角前高カー 縦樋：VPφ75カー受け金物ステンレス ≒φ1,200	
	建具		住宅用半外サッシ（PG：複層ガラス（強化ガラス）	外部階段	
外部階段	踏面：コンクリート 表し 鼻先：アシステップ・Aタイプ 取付（7mm / タイ付き）	
塗装	屋根：ガルバリウムカラー鋼板 t=0.5mm H:88（裏面表し） 鋼製手摺：R-50×50×2.3	
雑工事	鉄骨さび止め JIS K5674 工場2回塗り	
設備	電気	設備図による	
	給排水	設備図による	
	空調	設備図による	
	換気	設備図による	
	消防	設備図による	
参考図												特記	・天井裏、間仕切りはシックハウス規制対象外の部材で施工する。 ・内装仕上り材はシックハウス規制対象外の部材で施工する。 ・材料の品質：法37条に規定する日本工業規格又は日本農林規格に適合するものとする。 ・消防法第9条については火災予防条例に適合させる。																																					
<table><tr><td colspan="4">査 印</td><td colspan="2">訂 正</td><td colspan="2">備 考</td><td colspan="4">工事名称</td><td rowspan="3">図面番号</td></tr><tr><td>承認</td><td>検図</td><td>設計</td><td>製図</td><td colspan="2"></td><td colspan="2"></td><td colspan="4">吹田市立豊一留守家庭児童育成室仮設居室賃借業務</td></tr><tr><td colspan="4">設計年月日 令和 年 月 日</td><td colspan="2"></td><td colspan="2"></td><td colspan="4">図面名称 仕上表</td><td>縮尺 -</td></tr></table>													査 印				訂 正		備 考		工事名称				図面番号	承認	検図	設計	製図					吹田市立豊一留守家庭児童育成室仮設居室賃借業務				設計年月日 令和 年 月 日								図面名称 仕上表				縮尺 -
査 印				訂 正		備 考		工事名称				図面番号																																						
承認	検図	設計	製図					吹田市立豊一留守家庭児童育成室仮設居室賃借業務	
設計年月日 令和 年 月 日								図面名称 仕上表					縮尺 -																																					

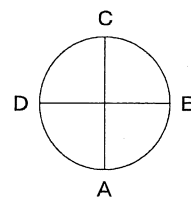


2階平面図 S=1/100

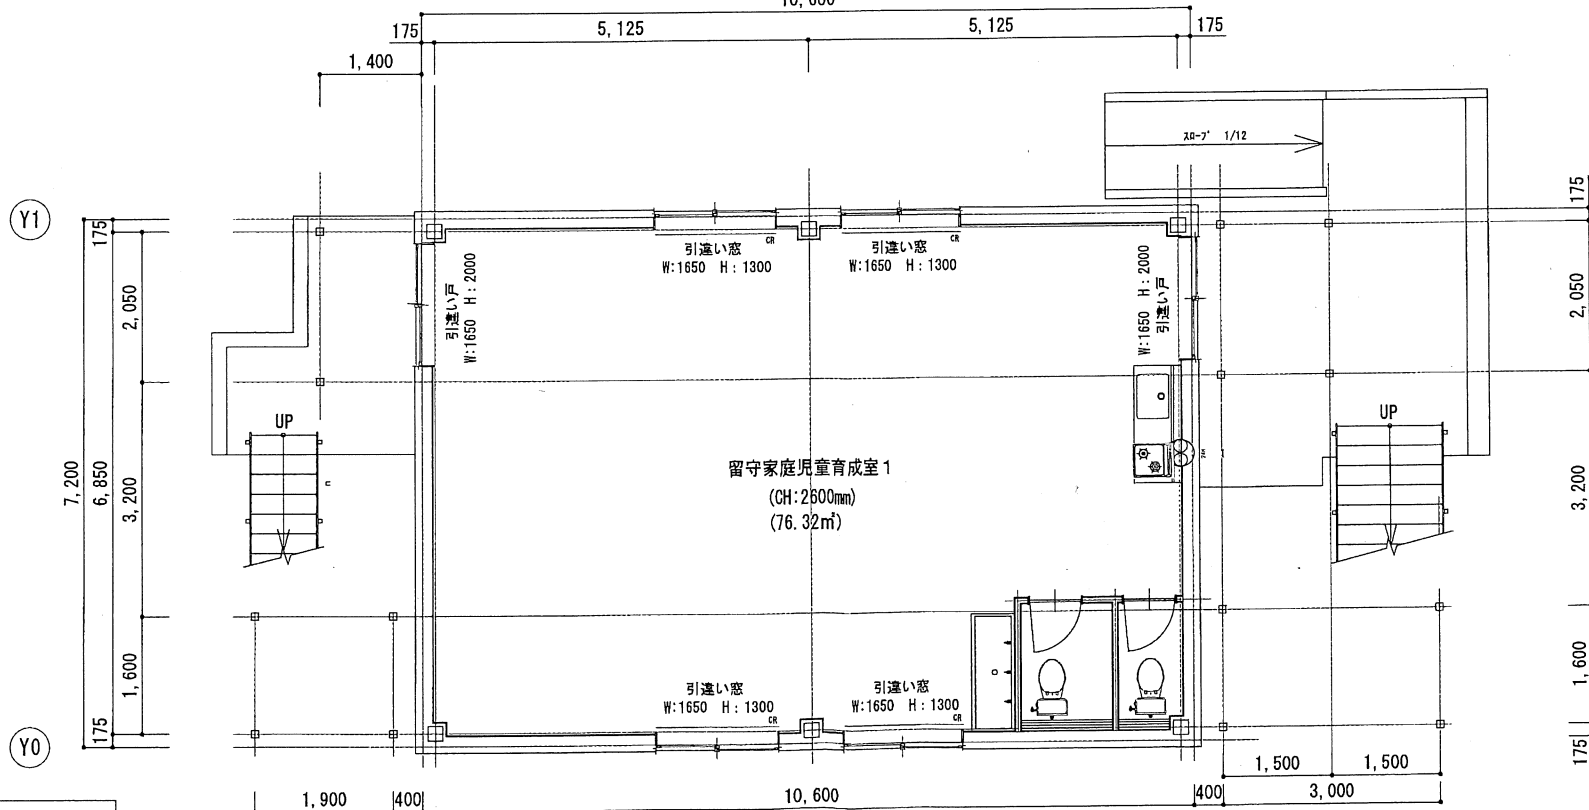


1階平面図 S=1/100

- CR カーテンレールを示す
- 24H 250φ24h換気扇を示す
- φ100 給気口を示す


工事名称 吹田市立豊一留守家庭児童育成室仮設教室賃貸借業務		図面番号
図面名称 平面図	縮尺 1/100	

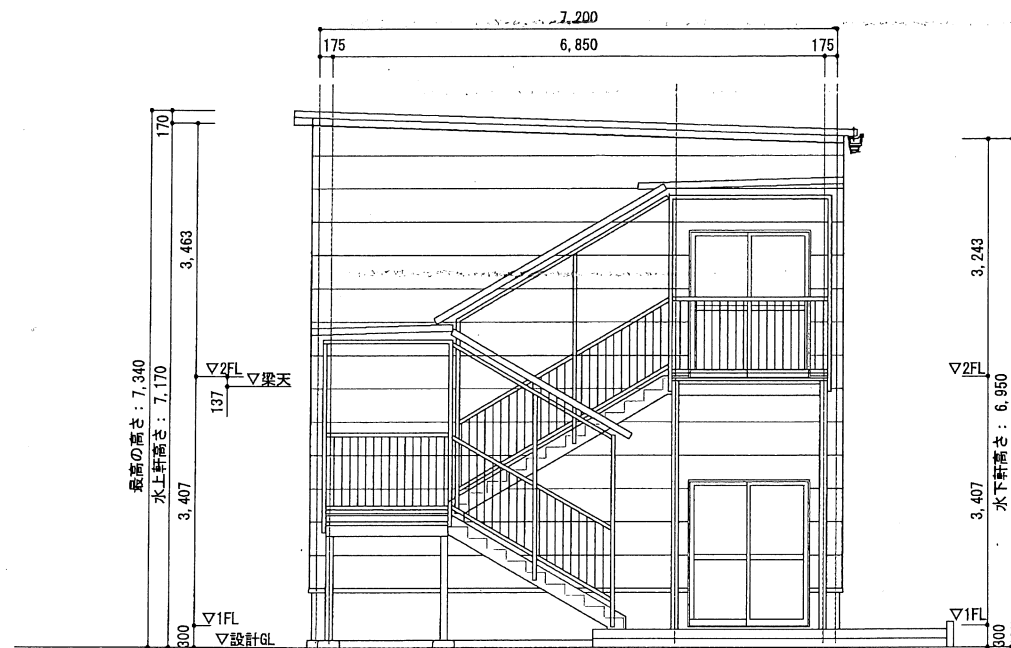


B面立面図 S=1/100

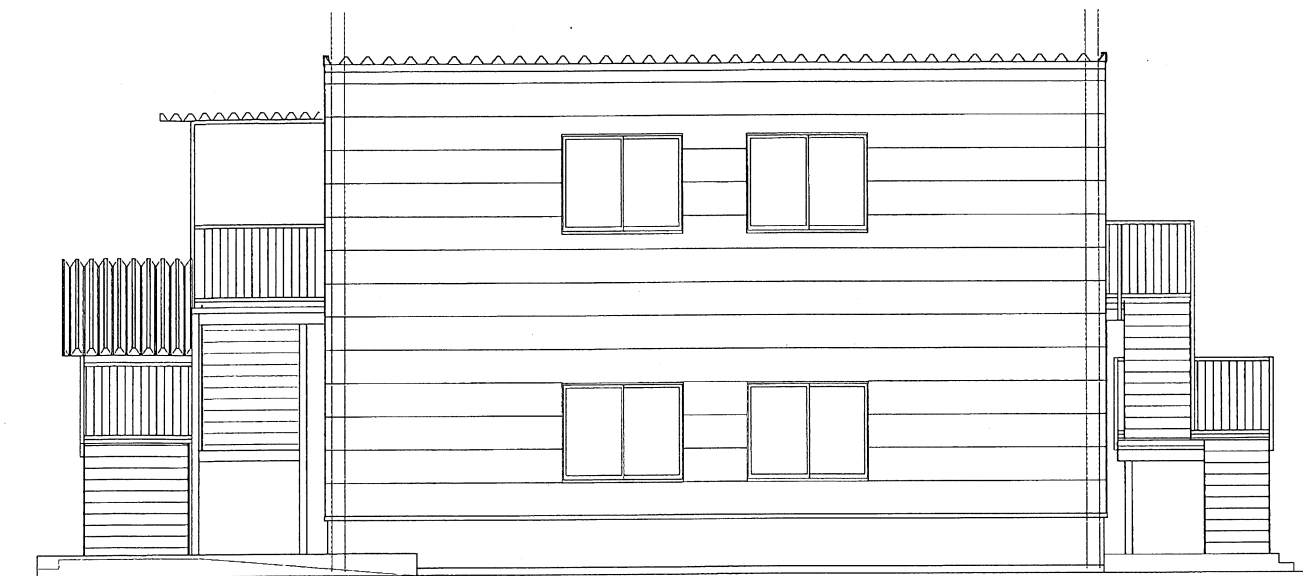

C面立面図 S=1/100

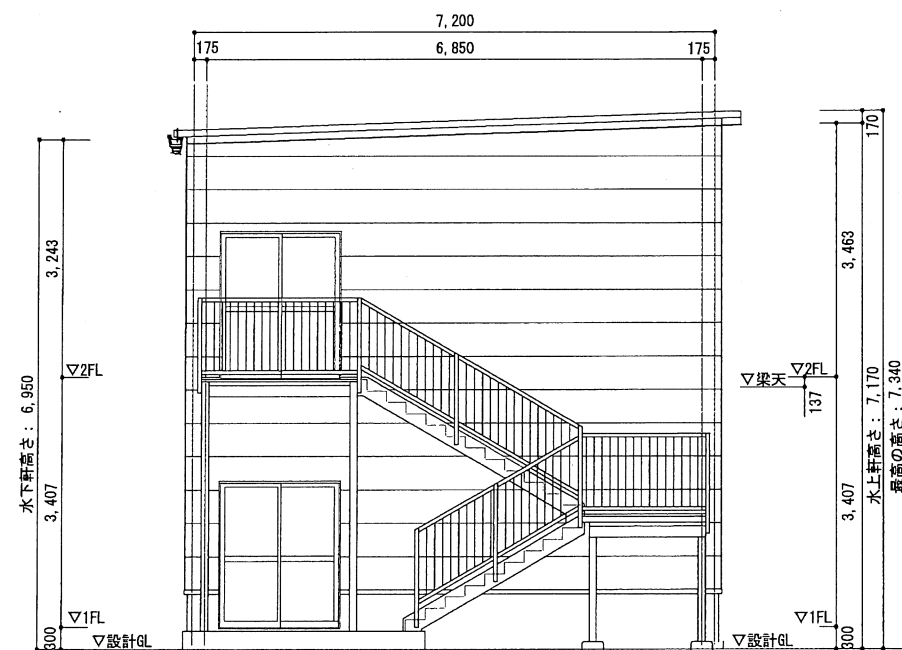

D面立面図 S=1/100

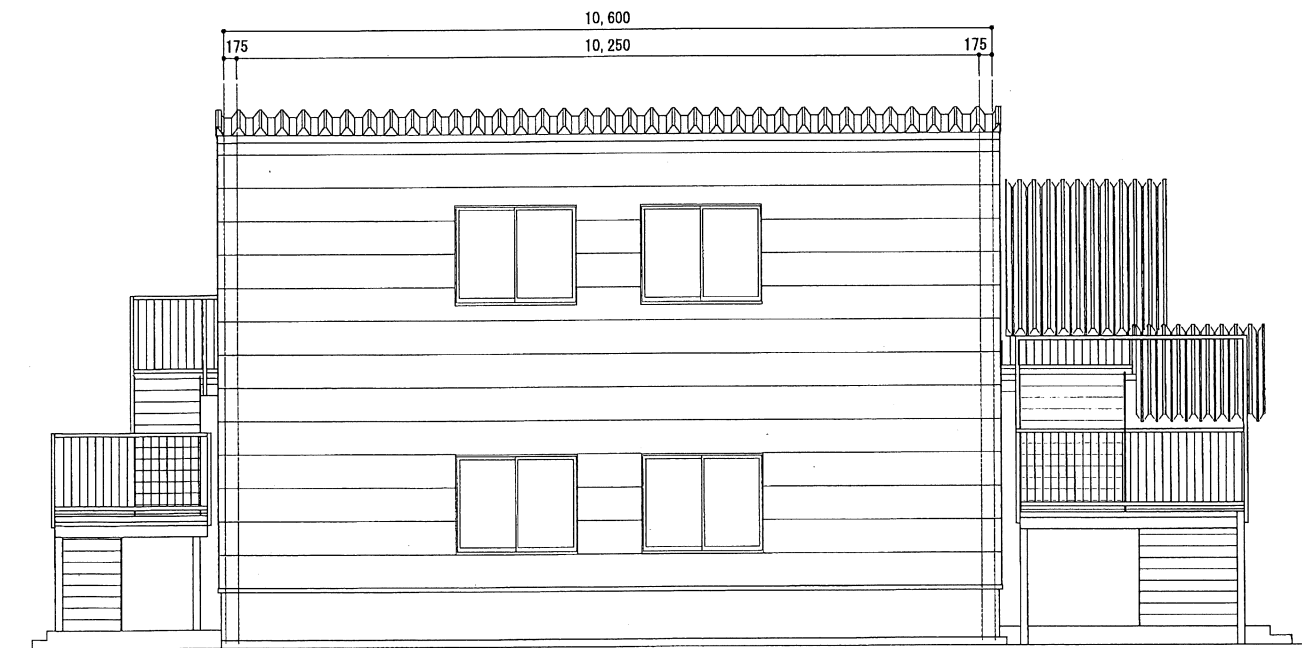

A面立面図 S=1/100

査 印				訂 正	備 考	工事名称		図面番号
承認	検図	設計	製図			吹田市立豊一留守家庭児童育成室仮設教室賃貸借業務		
						図面名称		
設計年月日						立面図	縮尺 1/100	
令和 年 月 日								

設備機器（参考品番）

名称	参考品番	1 階	2 階	合計
洋風大便器	C-180S DT4540	2	2	4
ペーパーホルダー	YH702	2	2	4
流し台	JD-120SR	1	1	2
コンロ台	JD60G	1	1	2
化粧鏡	KF-3545	3	3	6
全槽シンク（児童手洗い）	SUS製L＝1,500	1	1	2
横型自在水栓	LF-16F-13-U	3	3	6
キッチン用小型温水器	12L	1	1	2
コンロ	2 口 （ガス） RT34NJH7SCL （電気） IHC-SG221	1	1	2
エアコン	天井カセット型 6 馬力相当（メーカー問わず）	1	1	2