


# 片山浄水所



業務名	片山浄水所 脱臭用活性炭取替業務		
図名	位置図		
縮尺	None	図番	1/3
吹田市水道部			

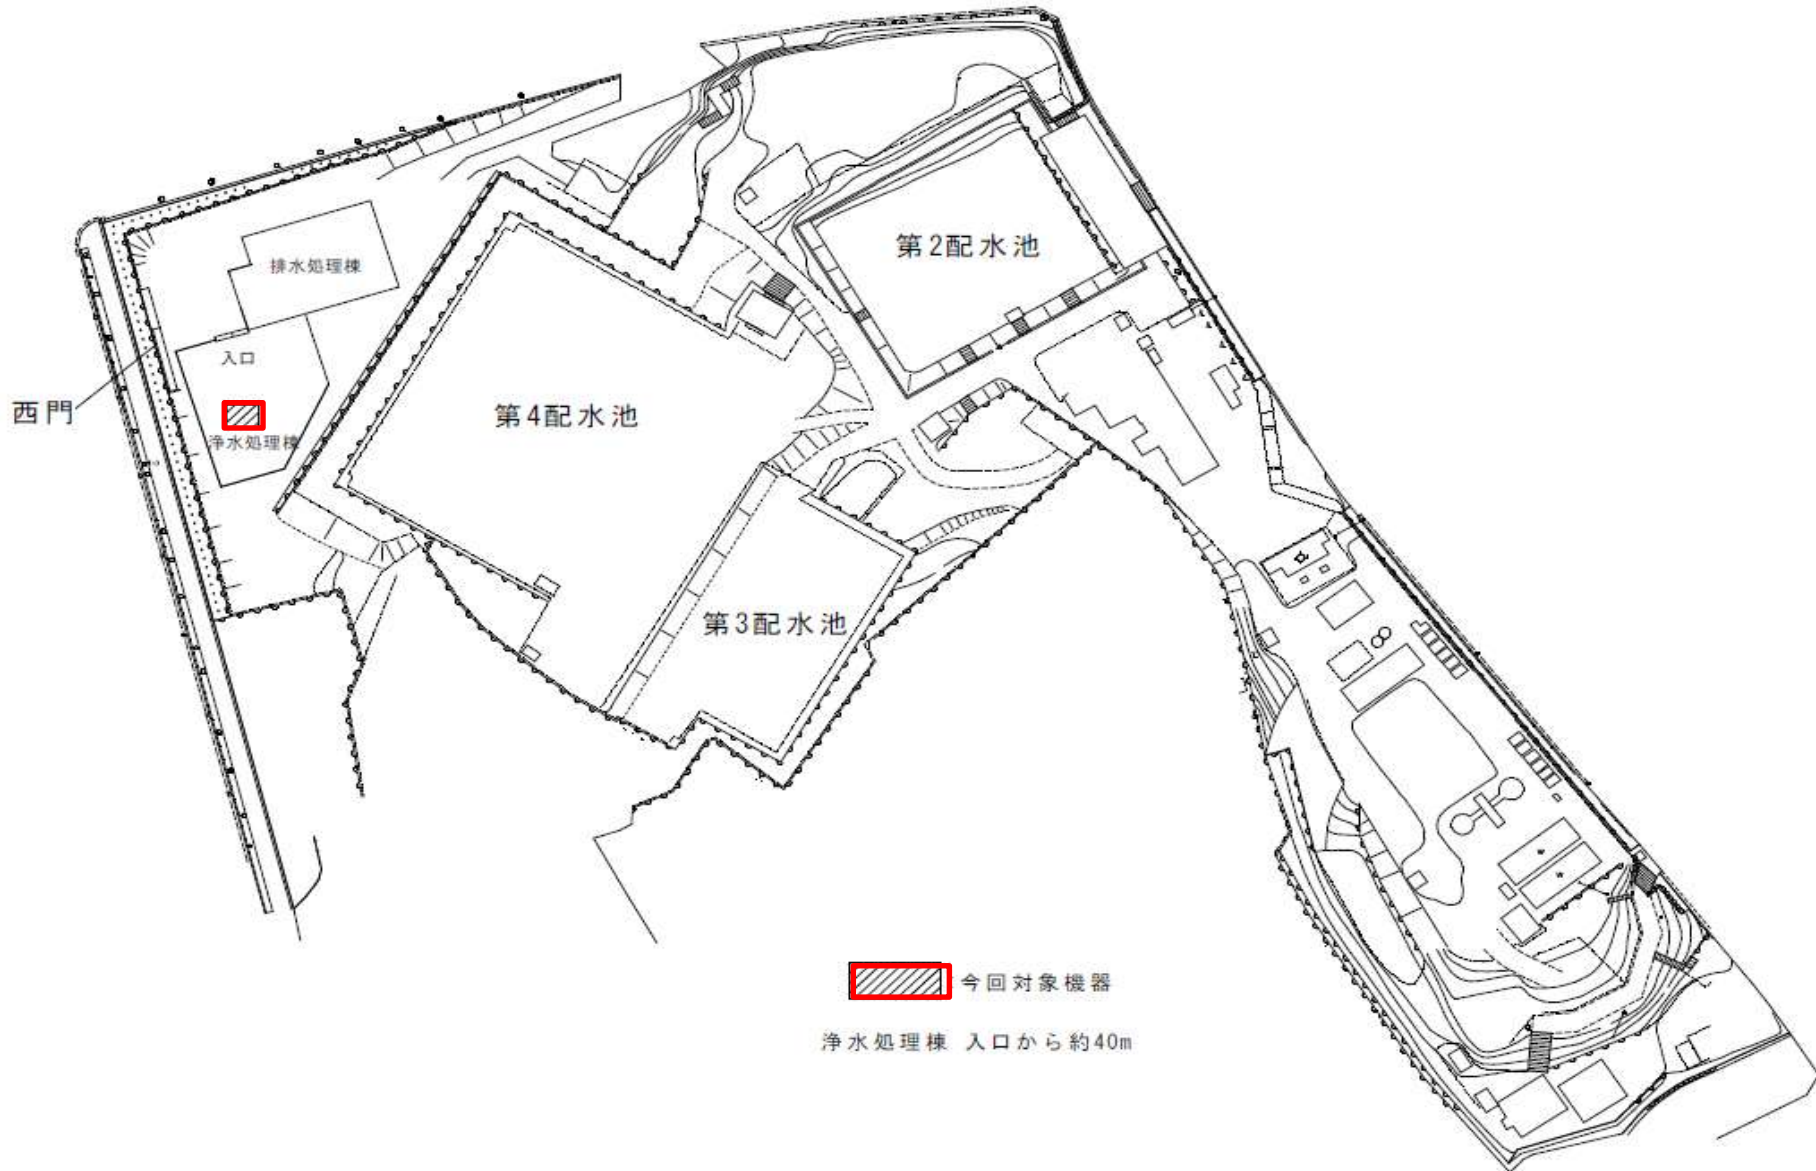

 今回対象機器  
 浄水処理棟 入口から約40m

業務名	片山浄水所 脱臭用活性炭取替業務		
図名	平面図		
縮尺	None	図番	2/3
吹田市水道部			

