




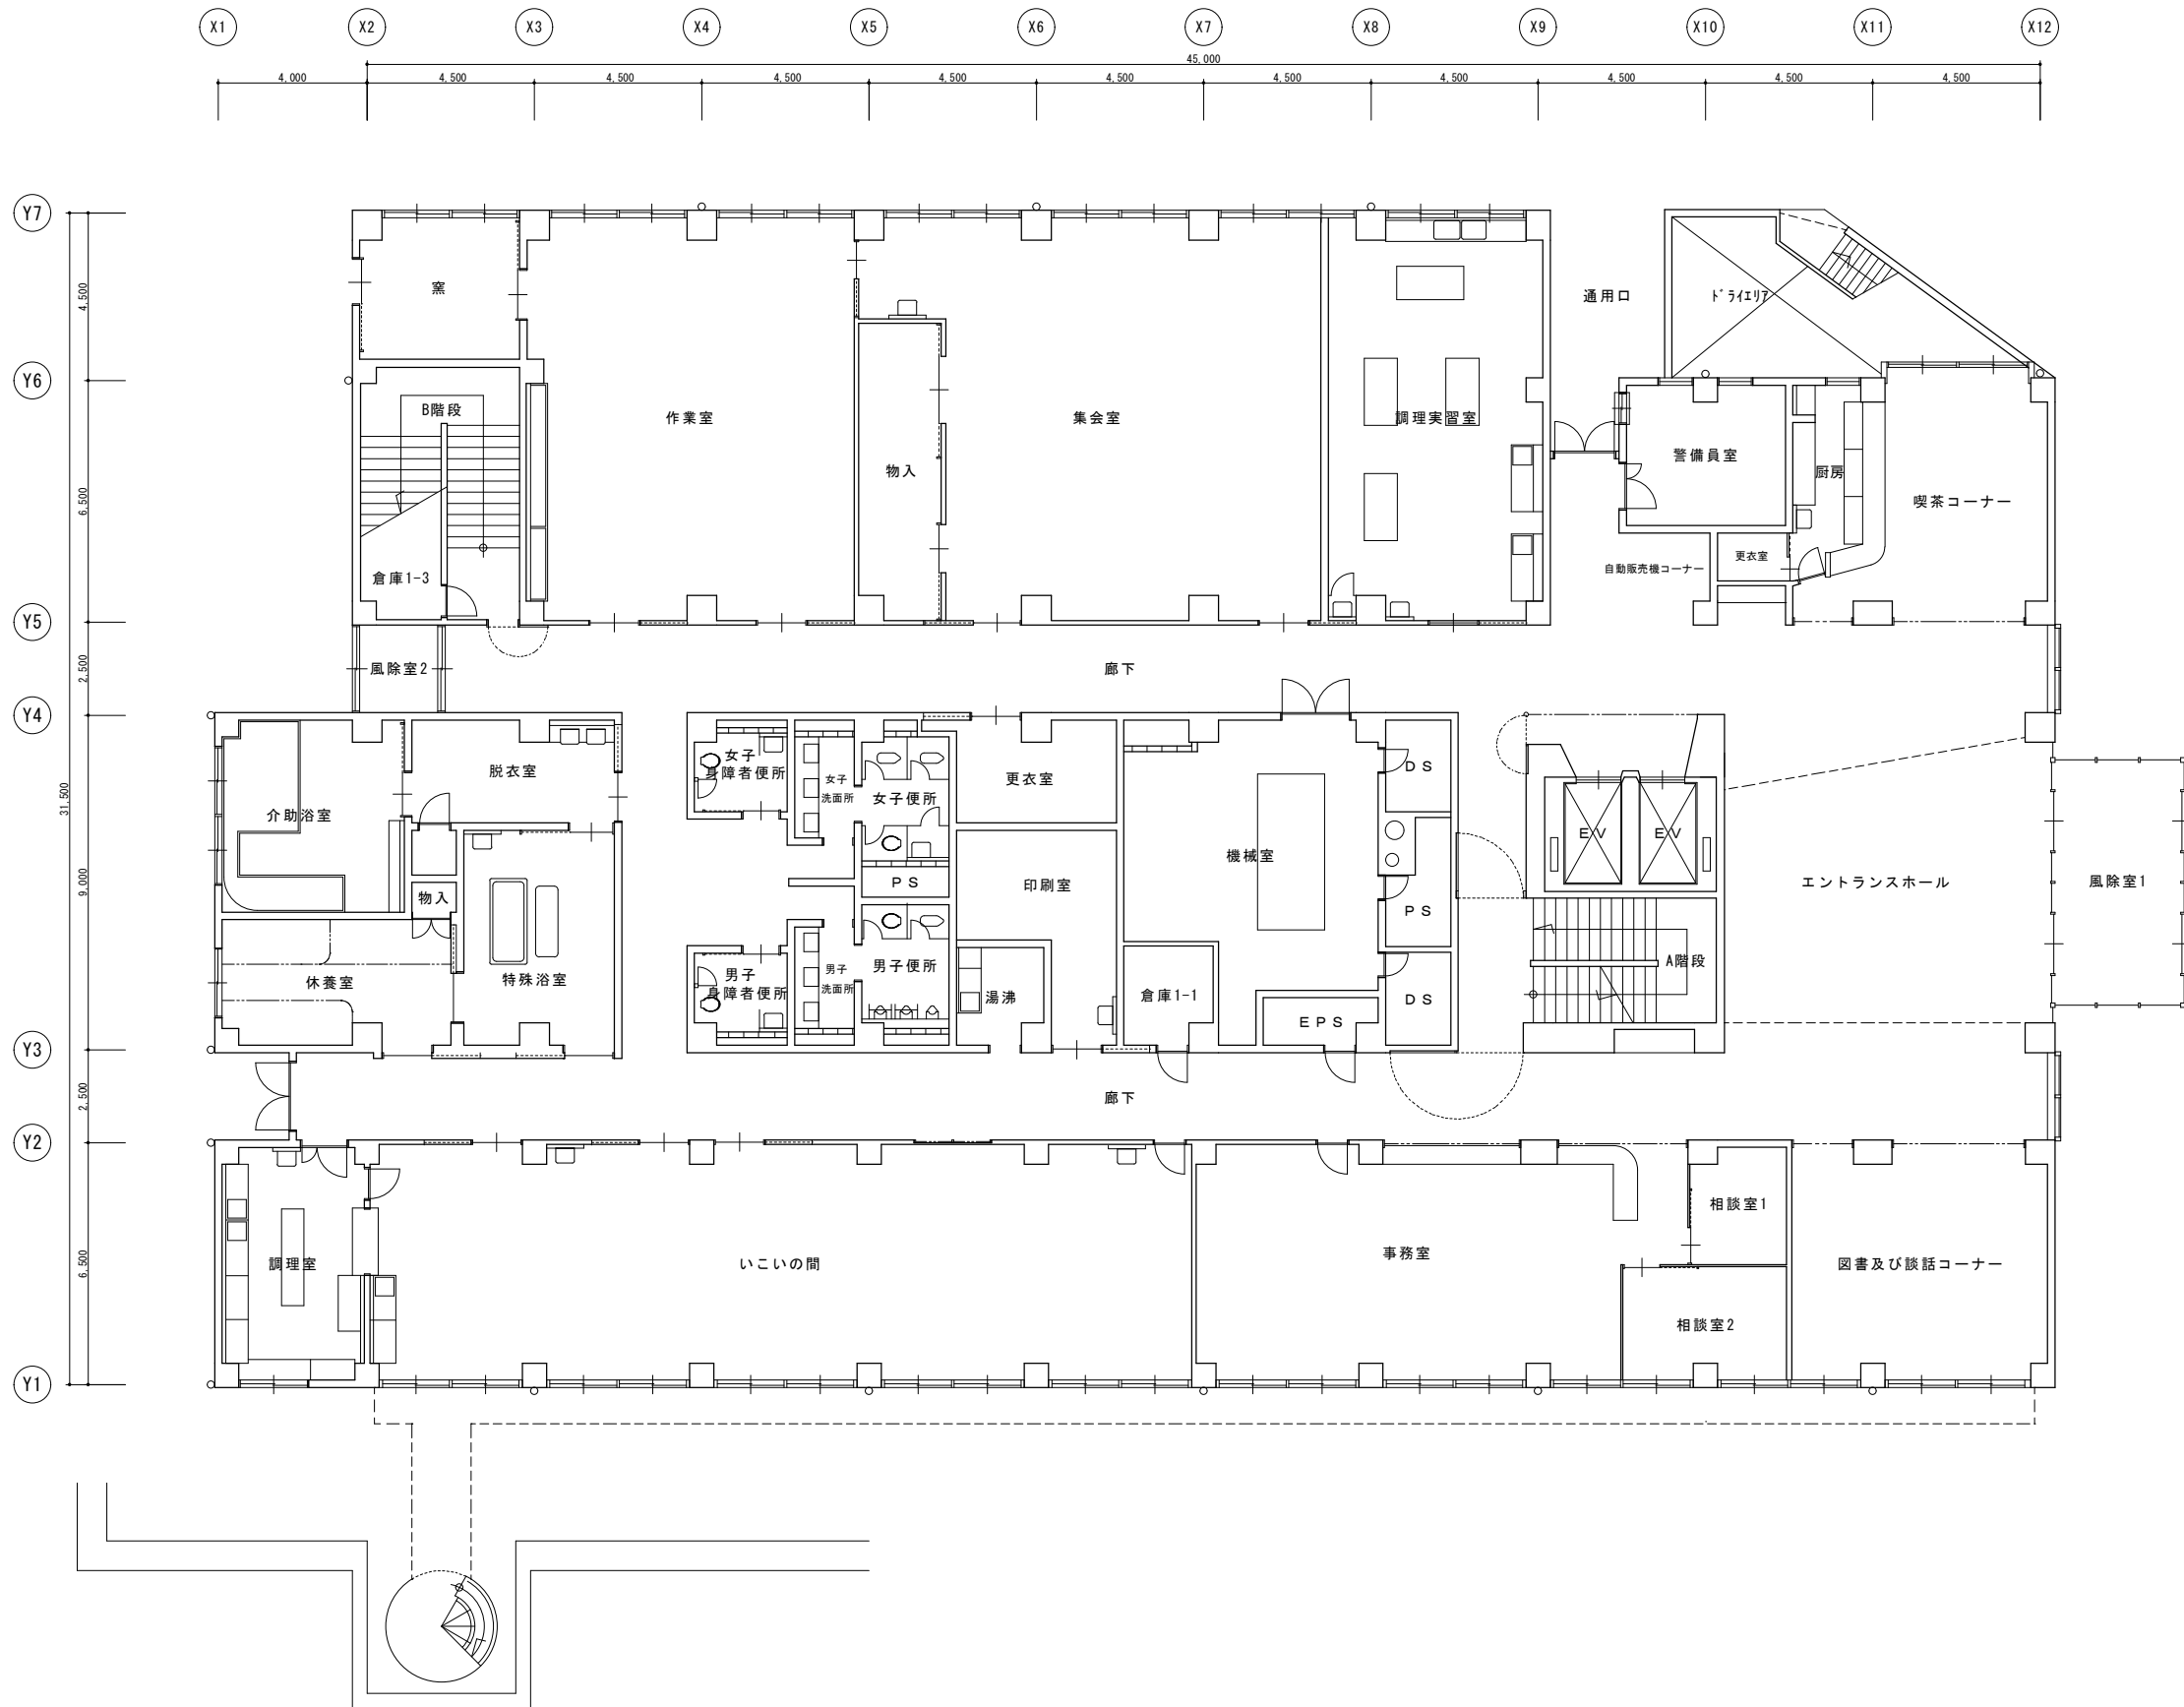

施設名	吹田市立総合福祉会館			
図面名称	1階平面図			
年月		縮尺	A3 : 1/200 A1 : 1/100	番号 3

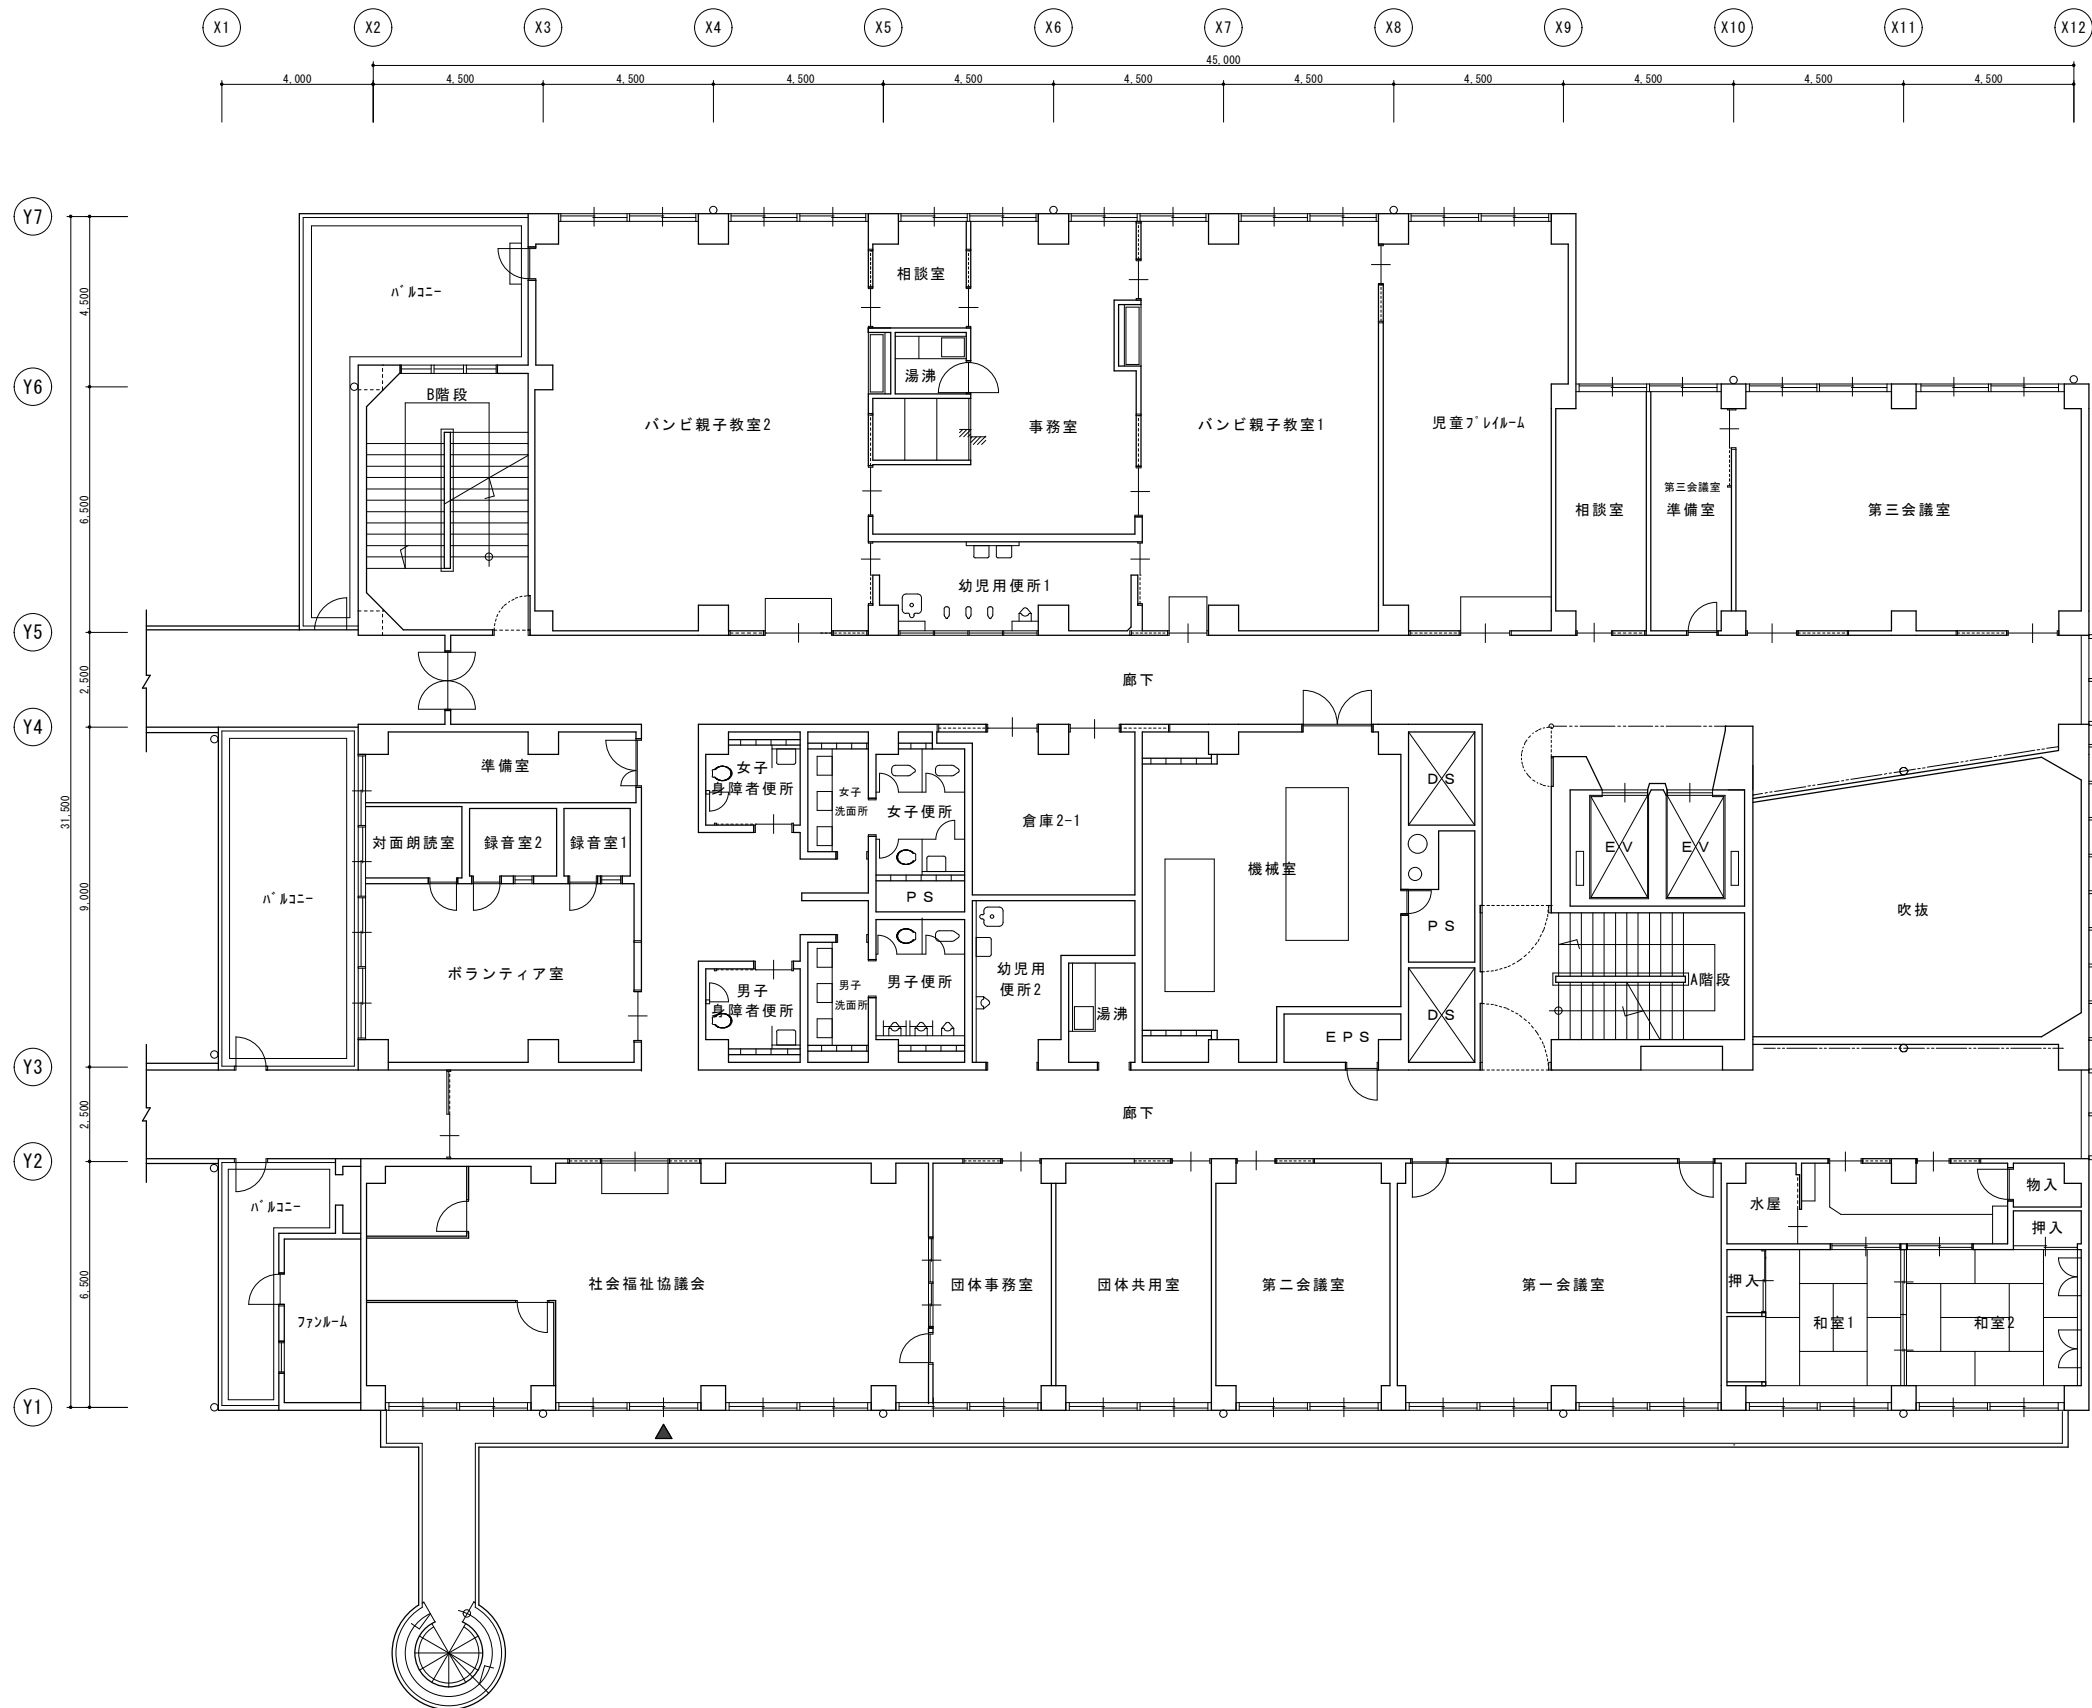


施設名		吹田市立総合福祉会館			
図面名称		2階平面図			
年月		縮尺	A3 : 1/200 A1 : 1/100	番号	4

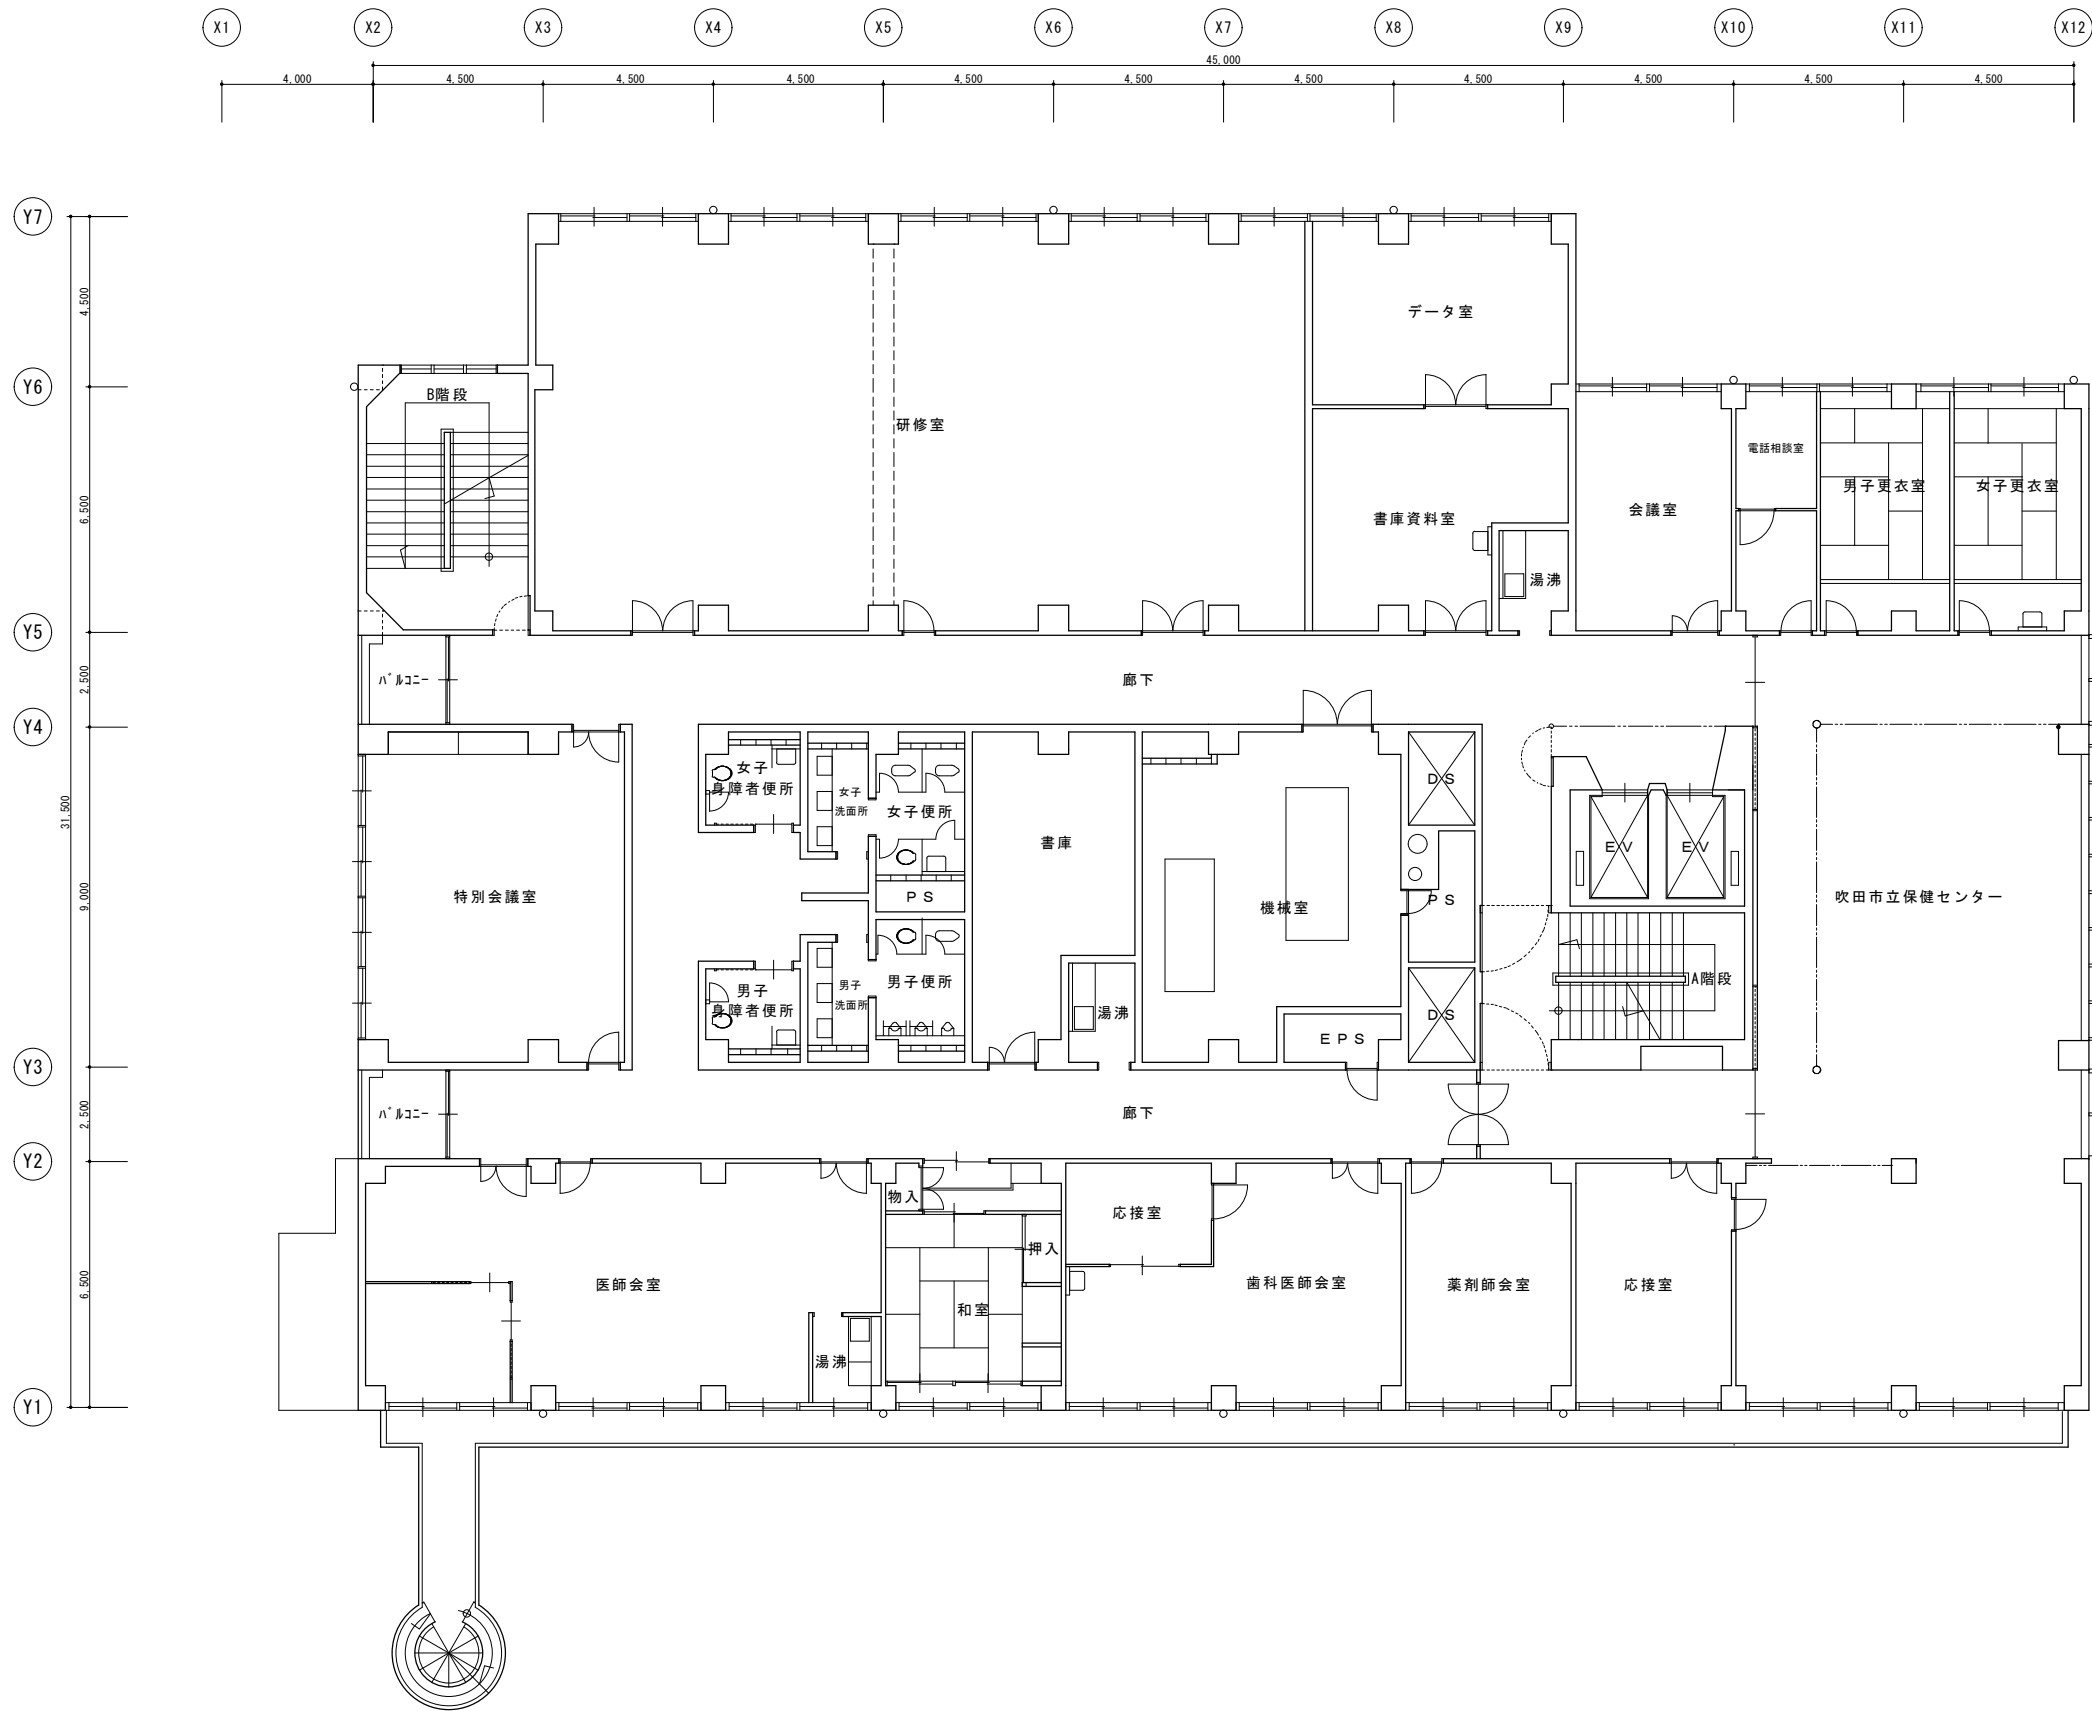





施設名		吹田市立総合福祉会館			
図面名称		3階平面図			
年月		縮尺	A3 : 1/200 A1 : 1/100	番号	5





施設名	吹田市立総合福祉会館				
図面名称	4階平面図				
年月		縮尺	A3 : 1/200 A1 : 1/100	番号	6

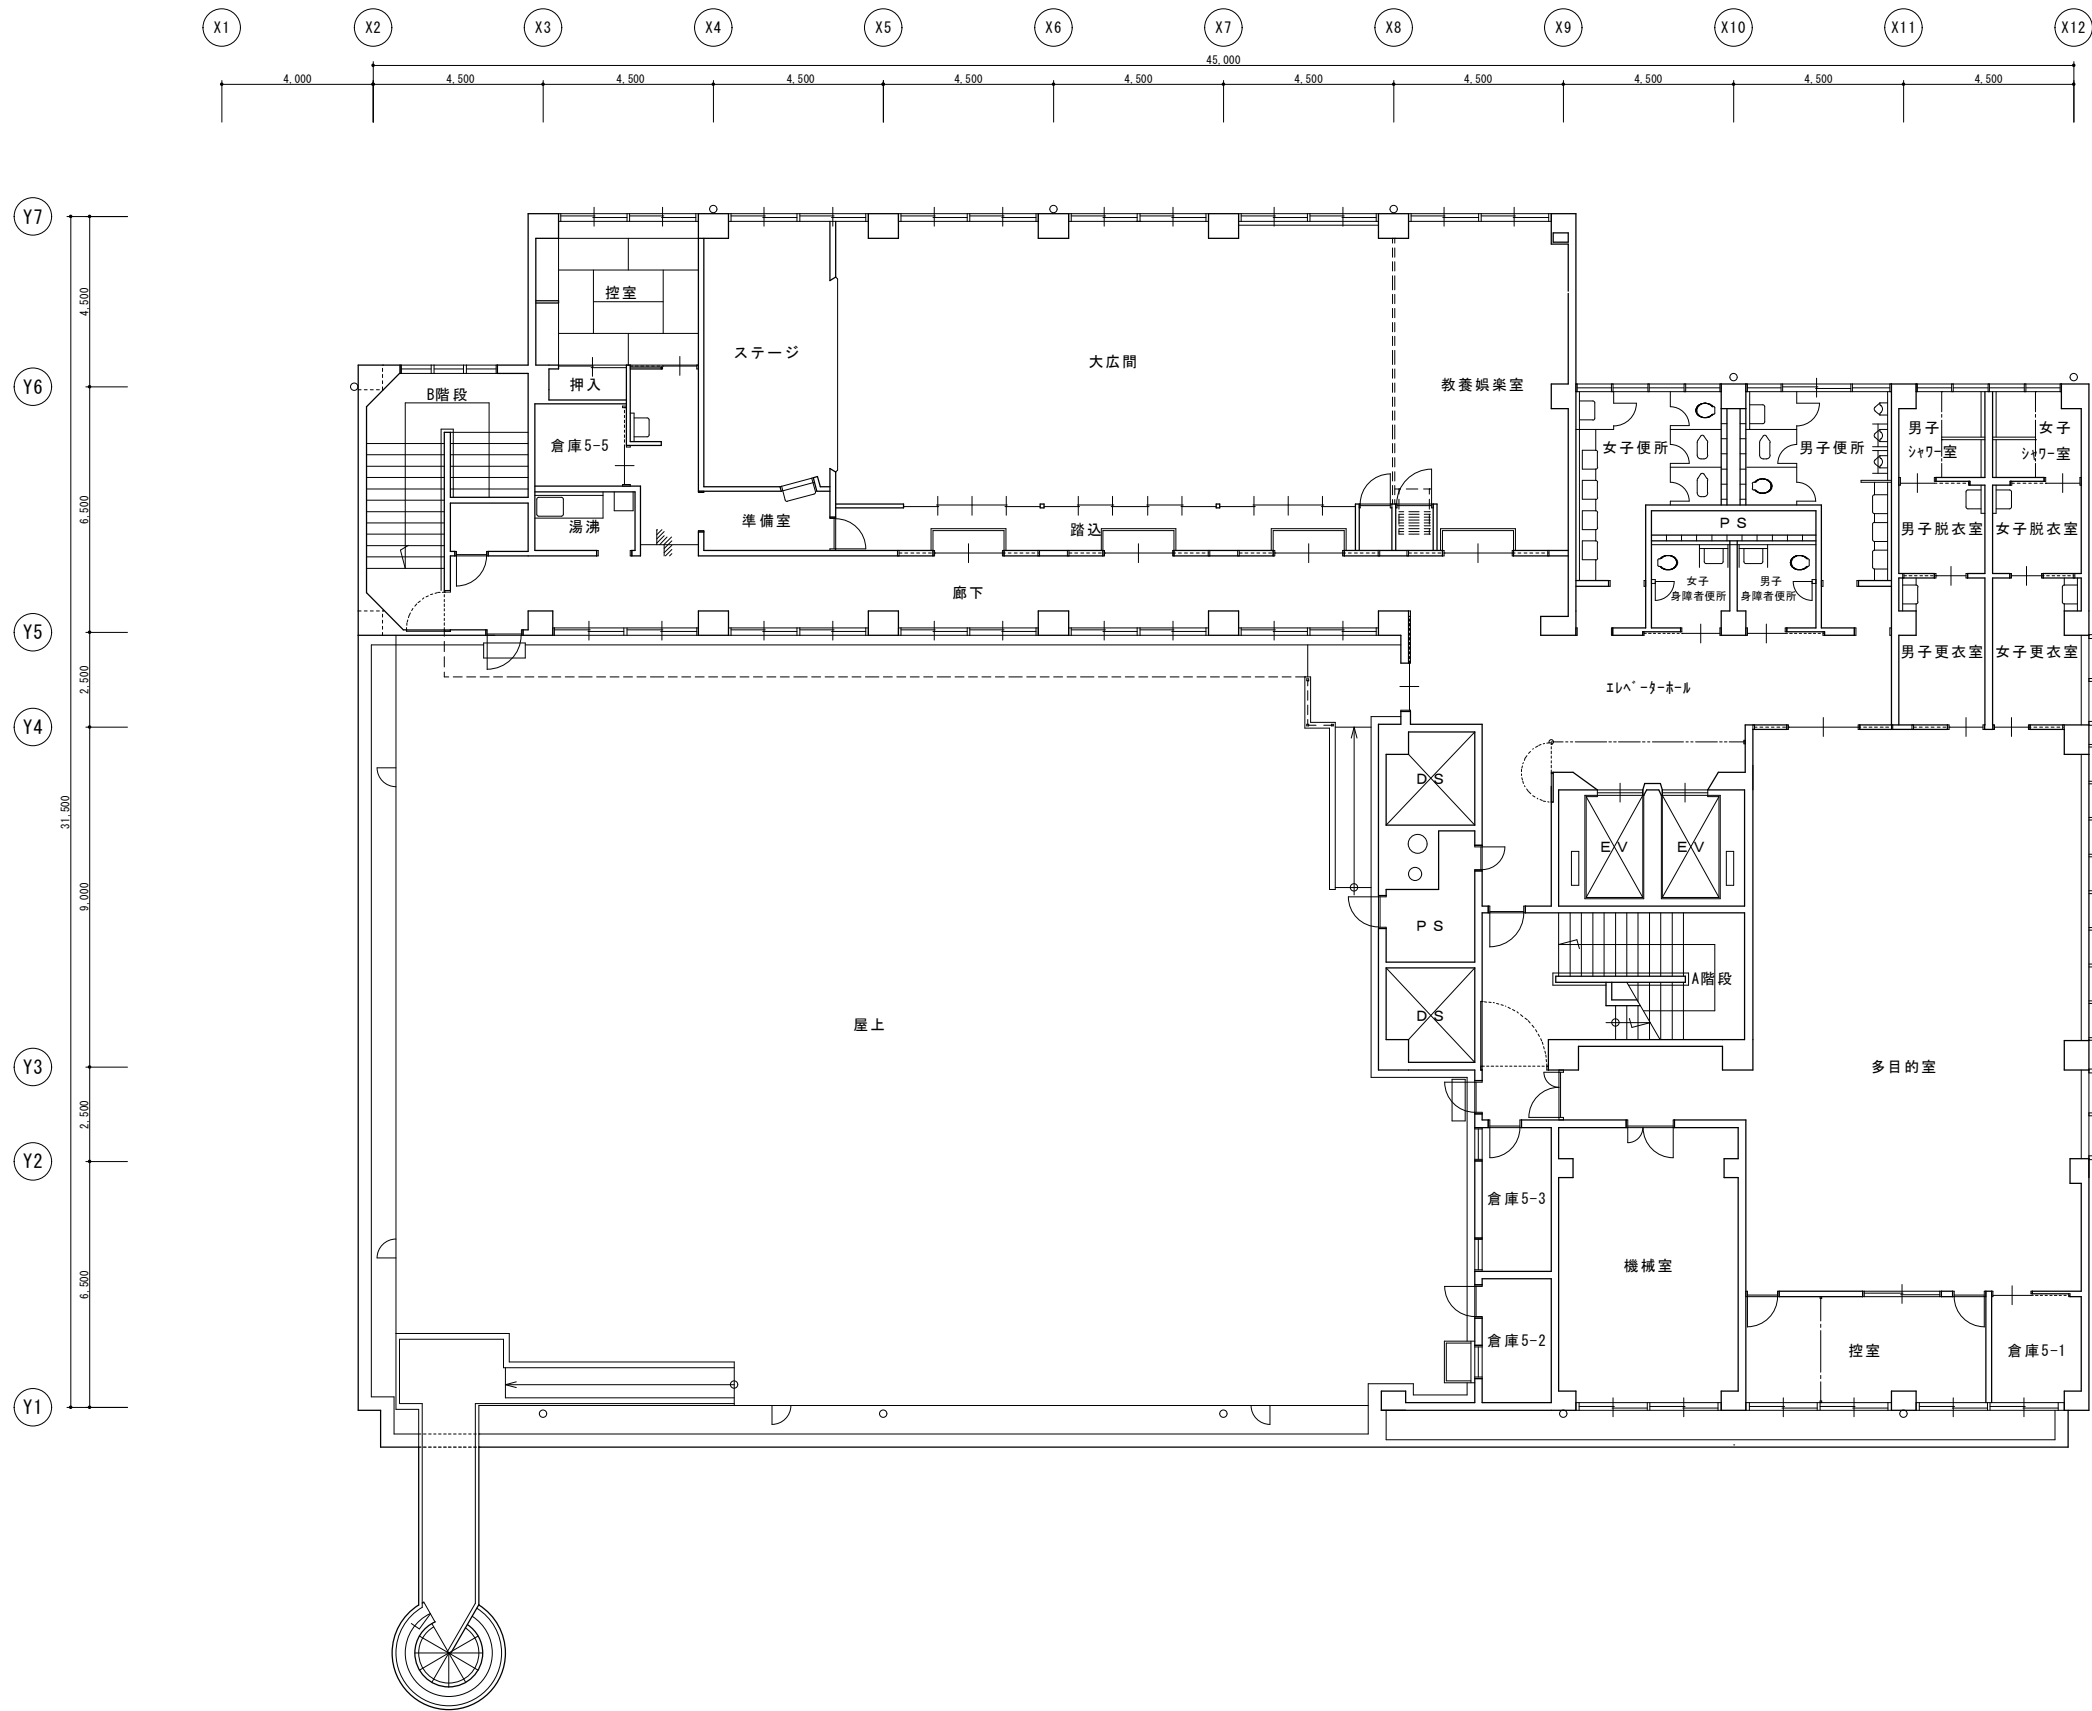

施設名		吹田市立総合福祉会館			
図面名称		5階平面図			
年月		縮尺	A3 : 1/200 A1 : 1/100	番号	7

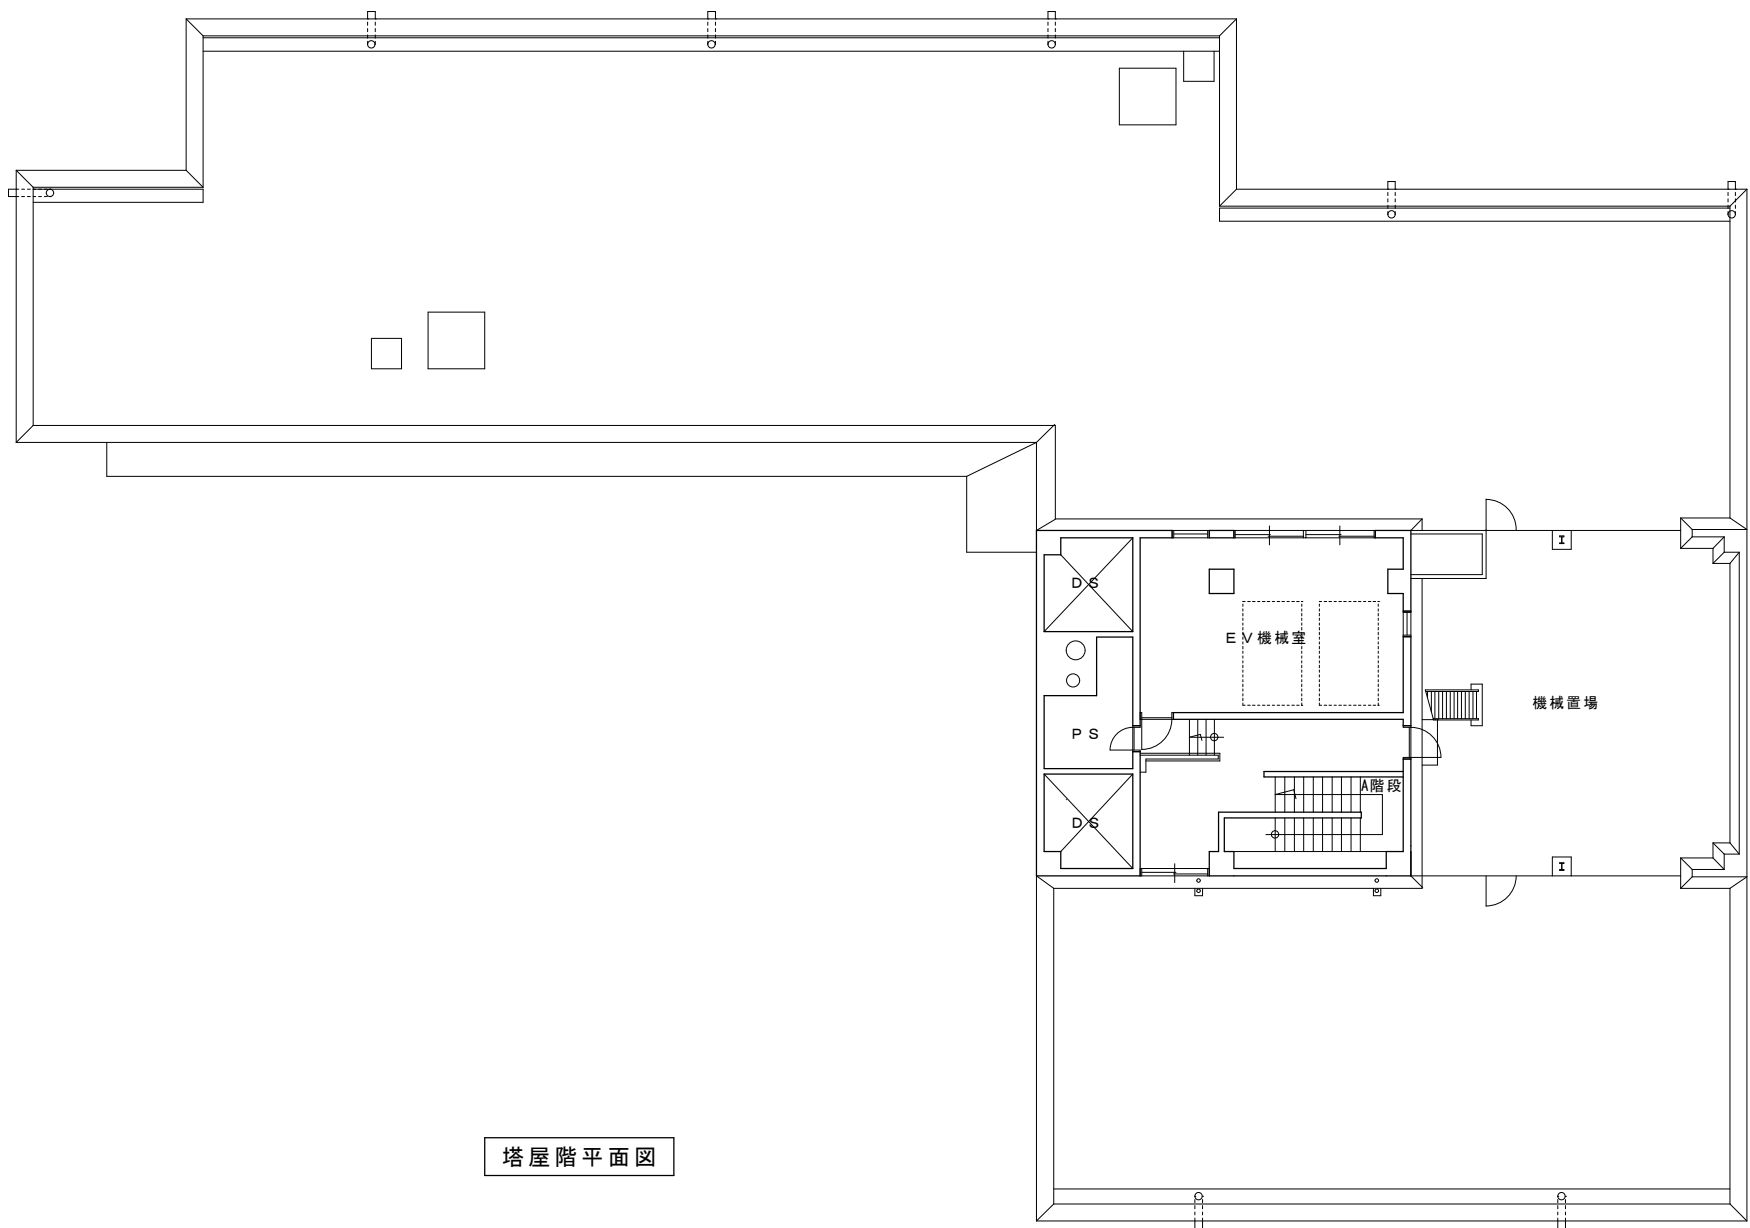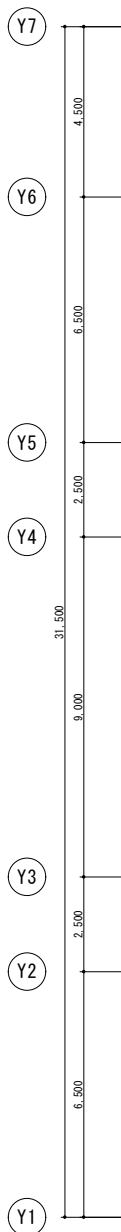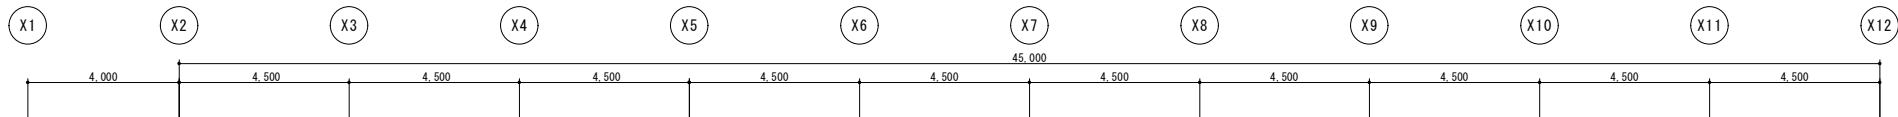
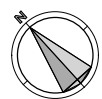


塔屋階平面図

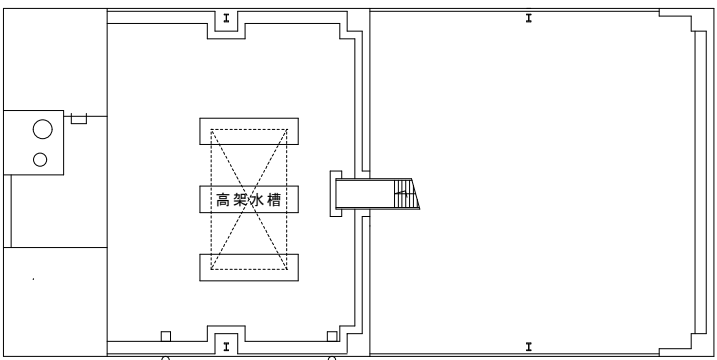
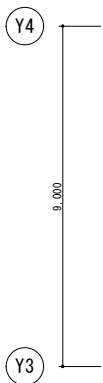


塔屋屋根伏図

施設名		吹田市立総合福祉会館			
図面名称		屋上・塔屋階平面図			
年月		縮尺	A3 : 1/200 A1 : 1/100	番号	8

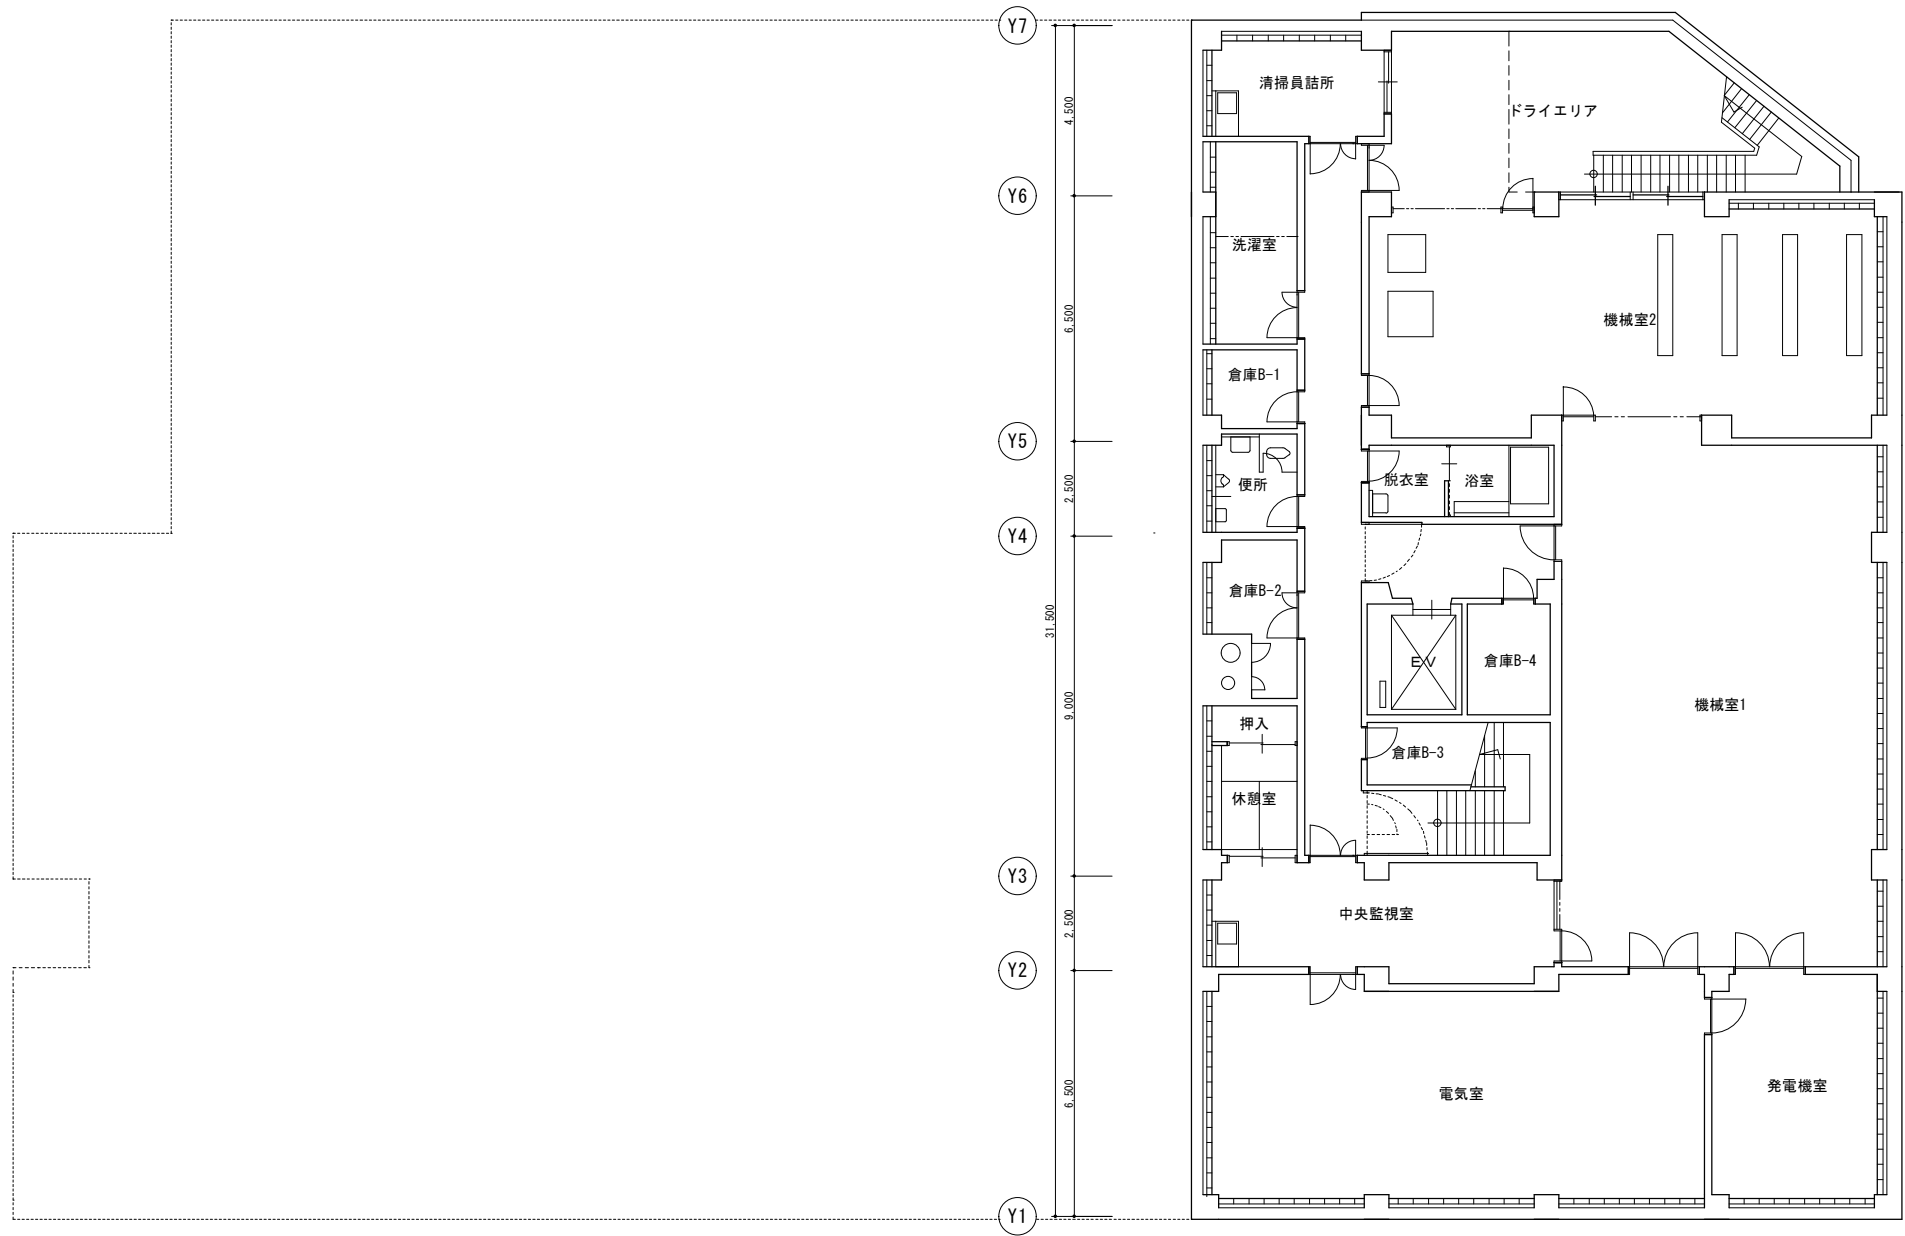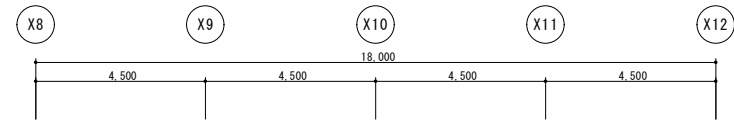

施 設 名		吹田市立総合福祉会館			
図 面 名 称		地階平面図			
年月		縮尺	A3 : 1/200 A1 : 1/100	番号	2

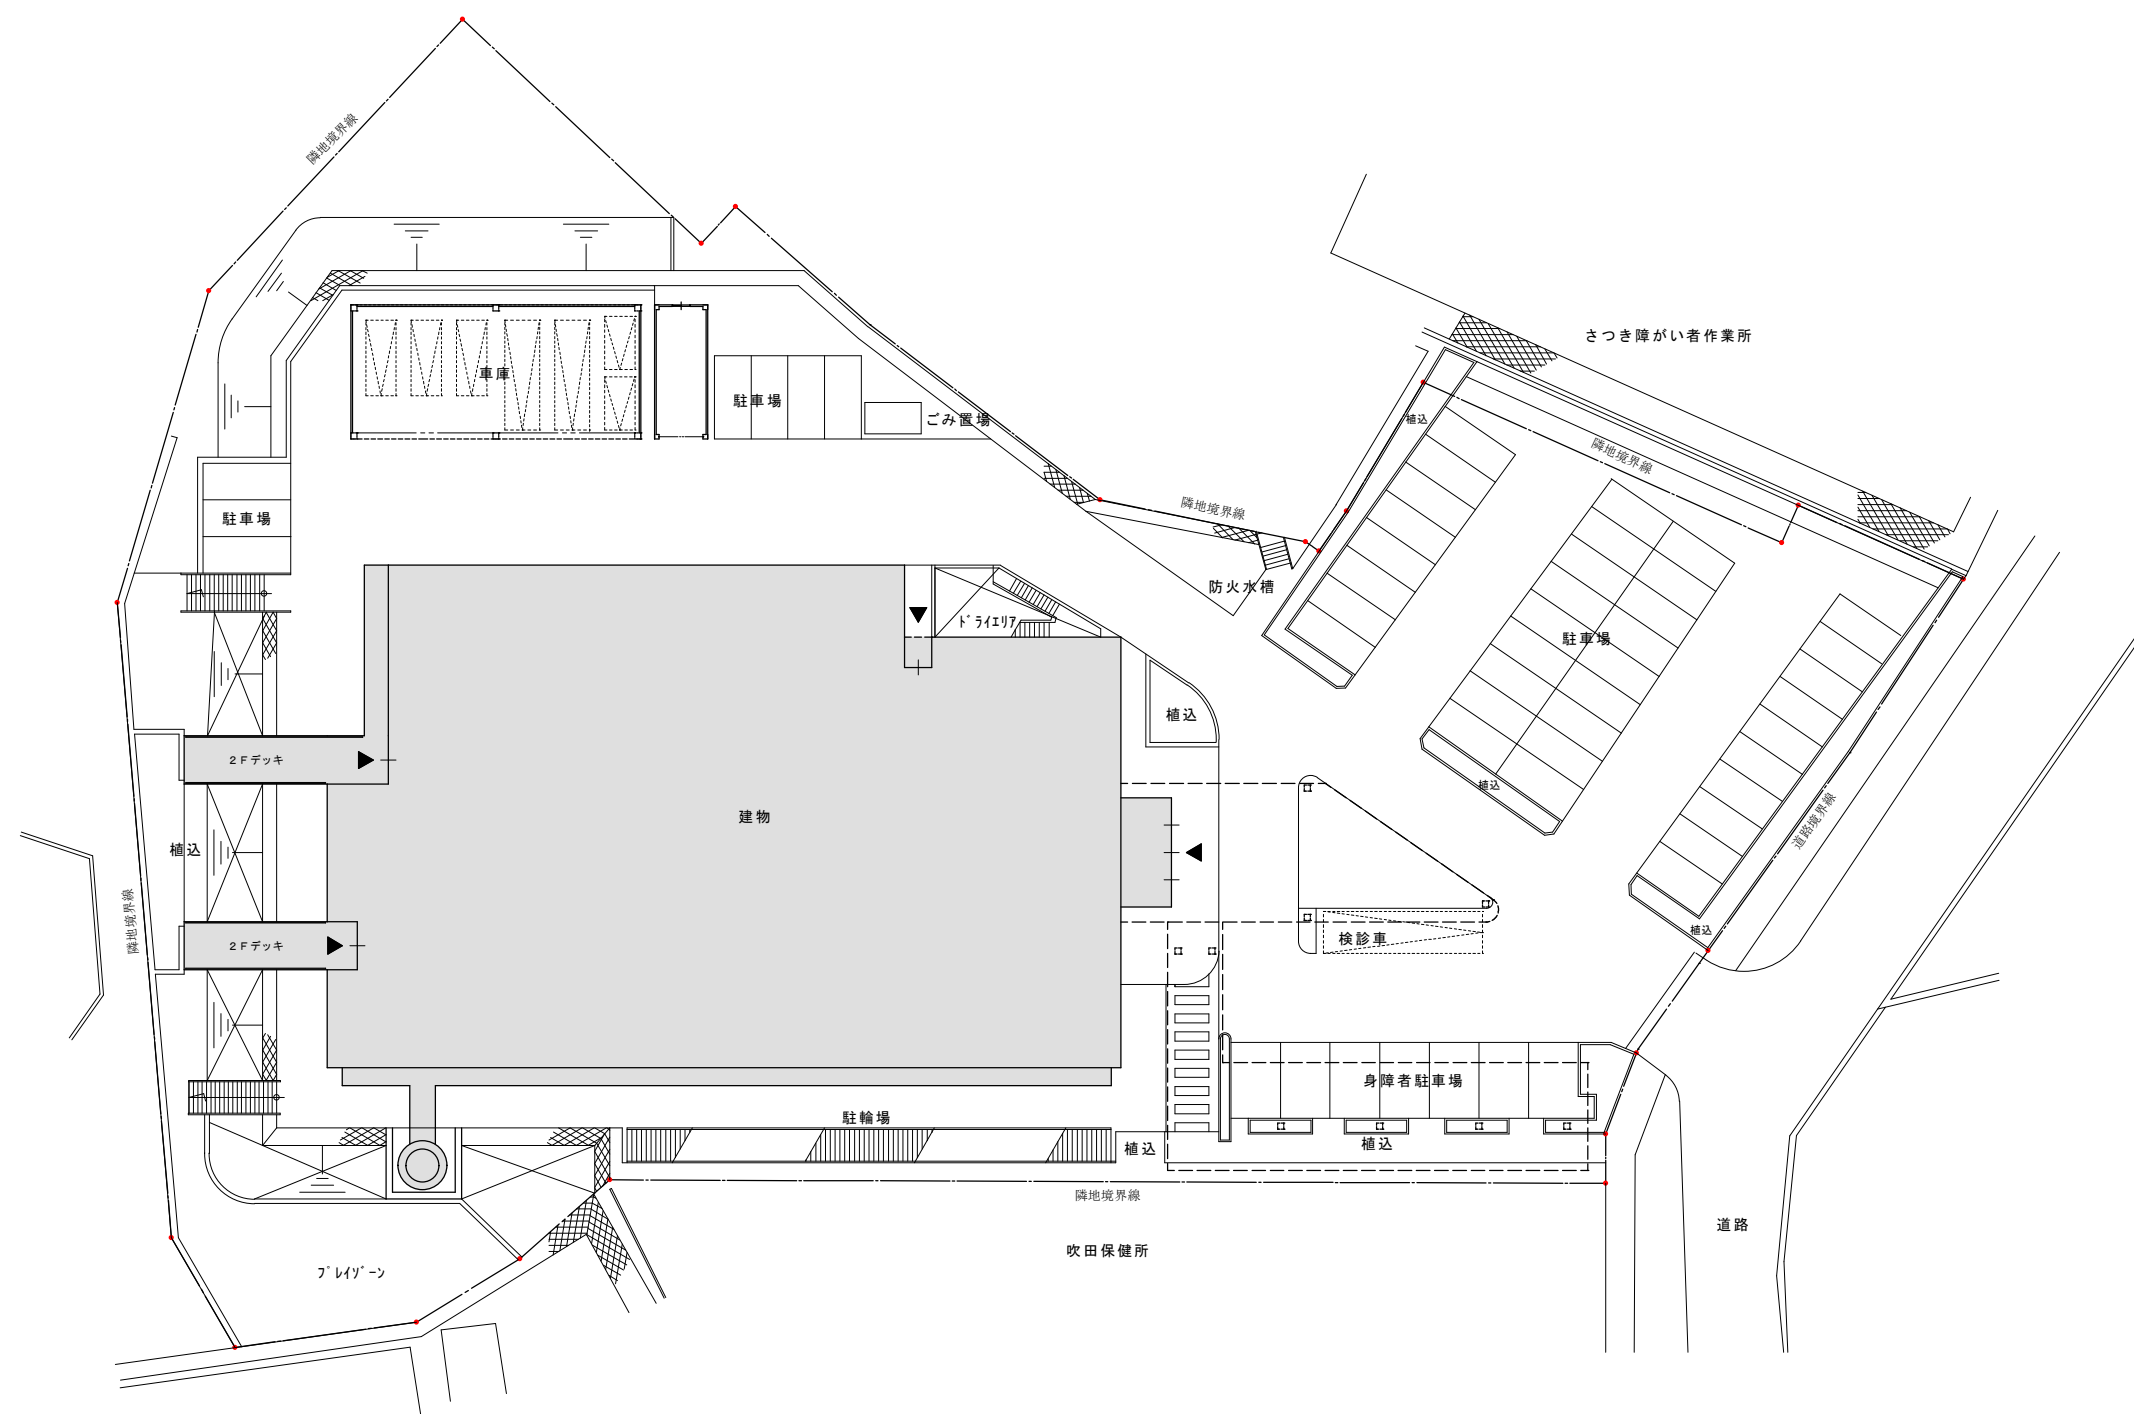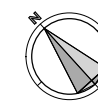

施設名		吹田市立総合福祉会館			
図面名称		配置図			
年月		縮尺	A3 : 1/500 A1 : 1/250	番号	1

広域図

