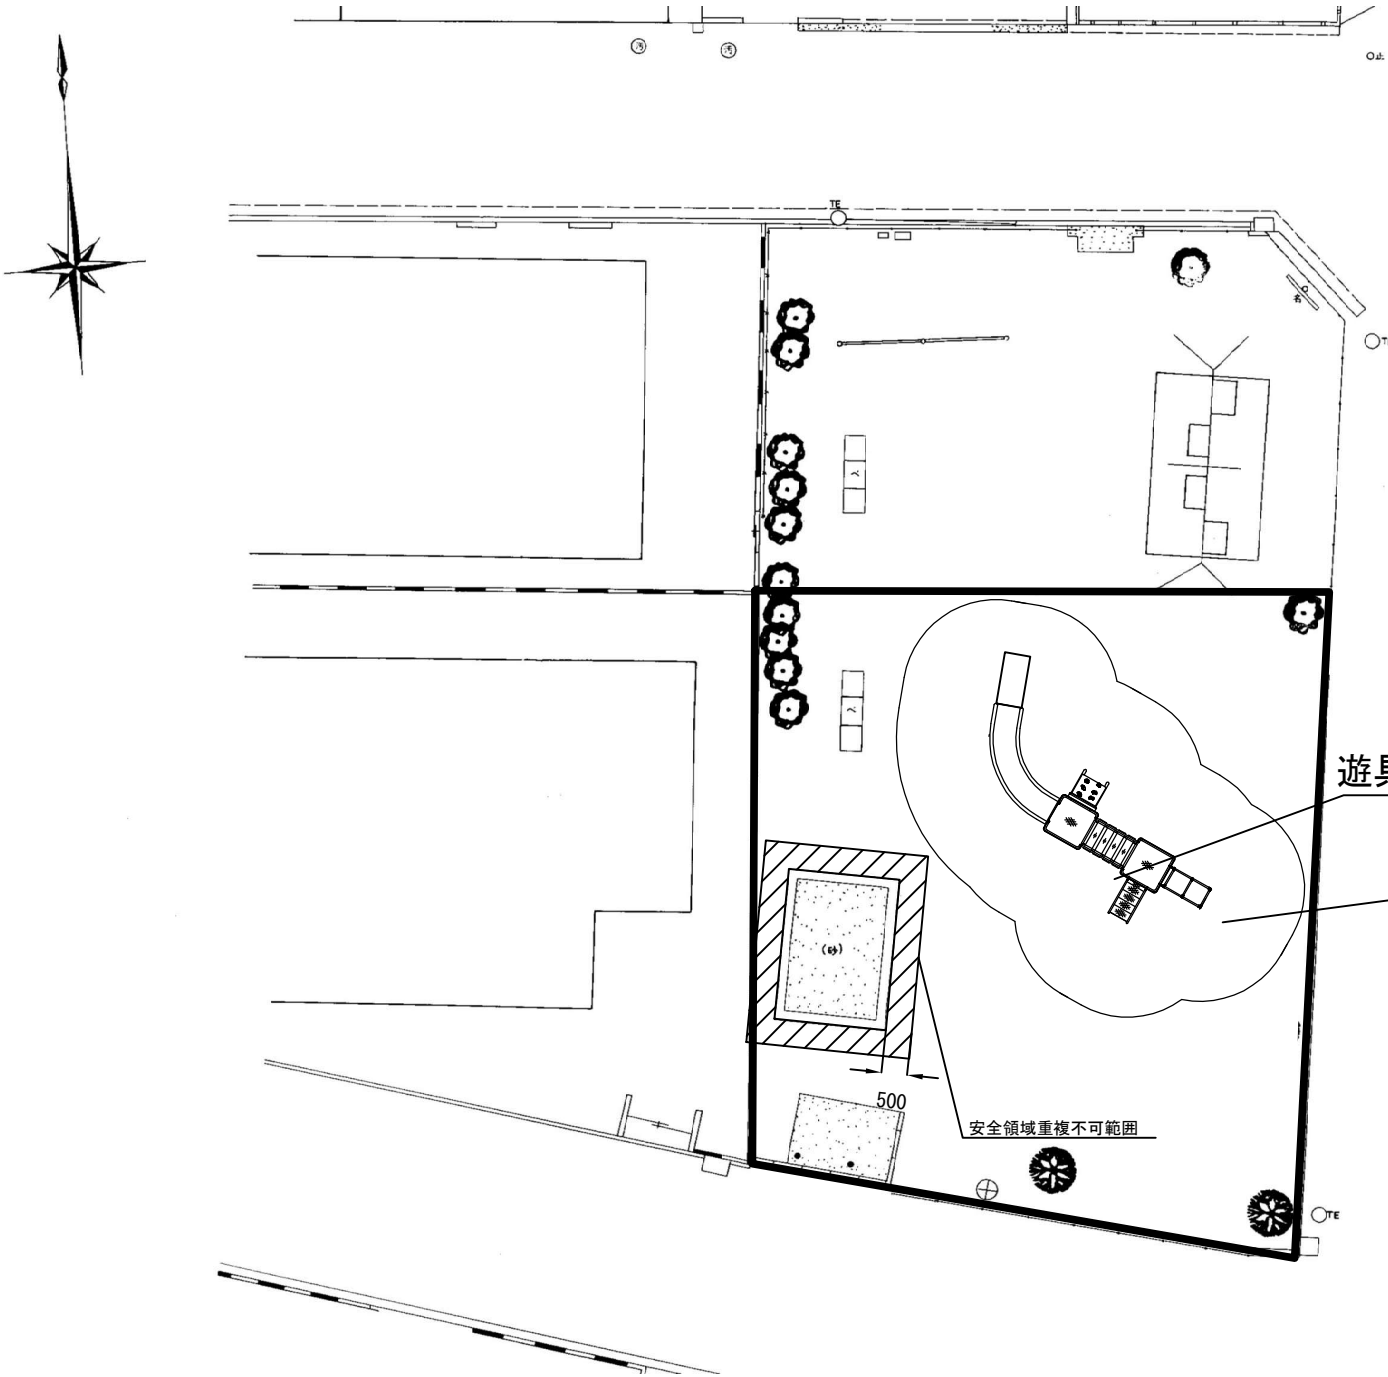

※遊具の割付、設置高については、監督員と協議のこと。
※埋設物、その他構造物に注意すること。
※真砂整地は、安全領域内t=30mmとする。

公園名	染之井南遊園		
工事名	遊園遊具更新工事		
設計図面	設置平面図-1		
図面番号	3 / 15	縮尺	1 : 100
吹田市 土木部 公園みどり室			

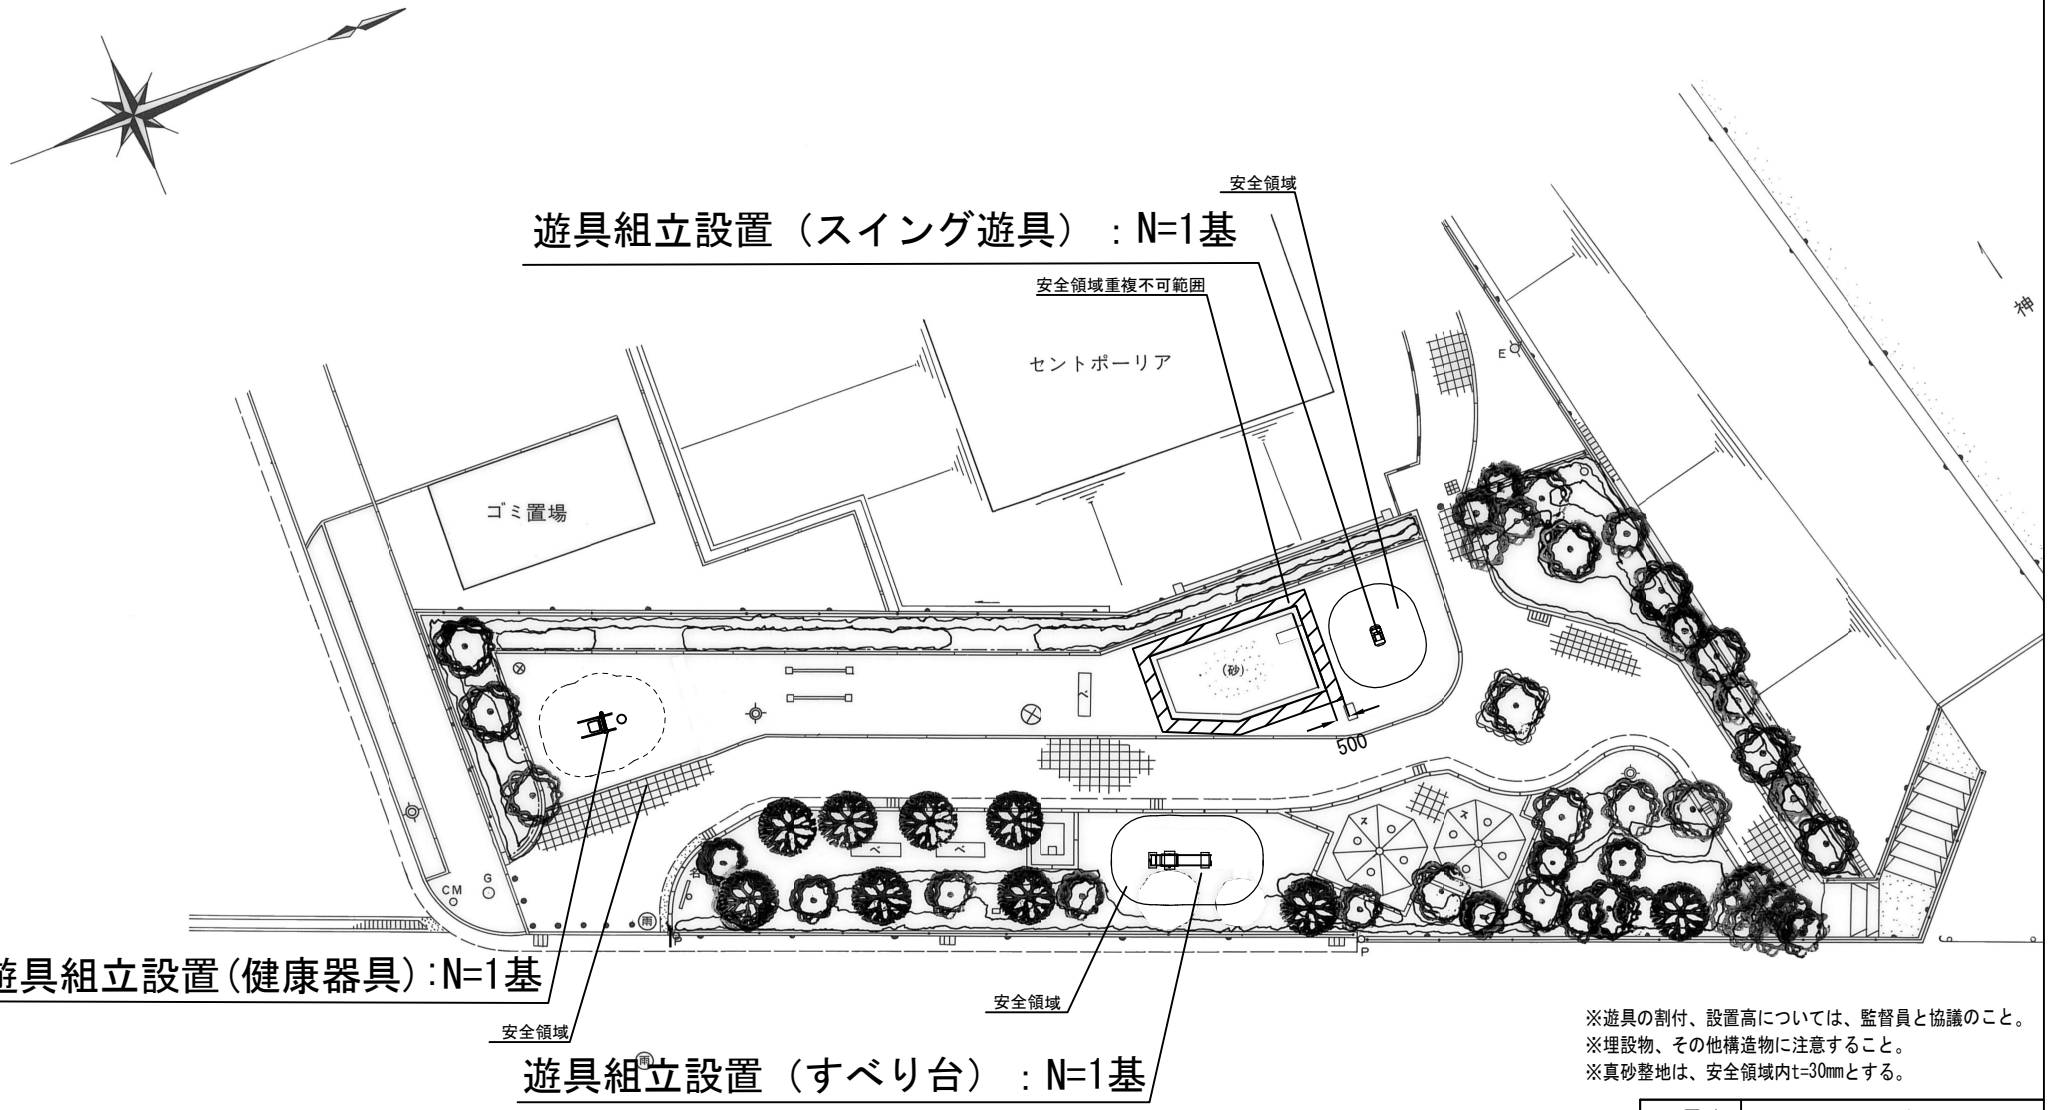

※遊具の割付、設置高については、監督員と協議のこと。
※埋設物、その他構造物に注意すること。
※真砂整地は、安全領域内t=30㎜とする。

公園名	西御旅セントポーリア遊園		
工事名	遊園遊具更新工事		
設計図面	設置平面図-2		
図面番号	4 / 15	縮尺	1 : 200
吹田市 土木部 公園みどり室			