
701 AW アルミ製4枚引分扉+排煙窓（突出し）

姿図

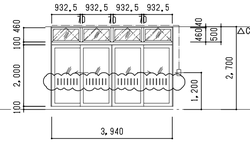


取付場所	数量	7階 テラス			1
召合せ	がらり	—	—	—	—
框上	框仕上	70	—	B-2	—

ガラス：Pt8

金物など：衝突防止カッティングシート、飛散防止フィルム、クレセント、オペレーター（代替進入口用：外部から解除可能タイプ）、付属金物一式

702 AW アルミ製2連片開き窓(排煙窓)

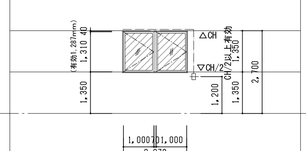


取付場所	数量	7階 附室			1
召合せ	がらり	—	—	—	—
框上	框仕上	70	—	B-2	—

ガラス：Ft6

金物など：飛散防止・目隠しフィルム、オペレーター、オペレーター遠隔監視 付属金物一式

703 AW アルミ製ガラリ+開き窓

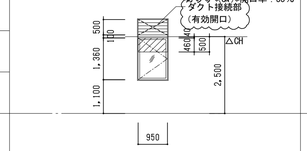


取付場所	数量	7階 MWC2、WWC2			2
召合せ	がらり	—	—	—	B-2
框上	框仕上	70	—	B-2	—

ガラス：Ft6

金物など：飛散防止フィルム、カムラッチ、ストッパー金物、網戸 付属金物一式

704 AW アルミ製排煙窓（突出し）+FIX窓+引違窓

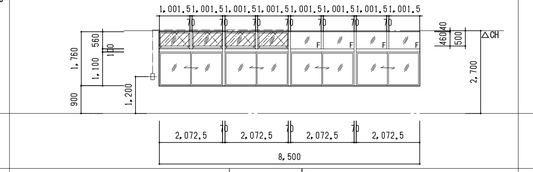


取付場所	数量	7階 廊下			1
召合せ	がらり	—	—	—	—
框上	框仕上	70	—	B-2	—

ガラス：Pt6

金物など：飛散防止フィルム、クレセント、オペレーター 付属金物一式

705 AW アルミ製排煙窓（突出し）+FIX窓+引違窓

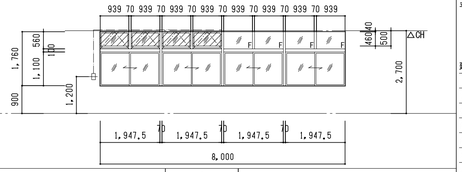

取付場所	数量	7階 廊下			1
召合せ	がらり	—	—	—	—
框上	框仕上	70	—	B-2	—

ガラス：Pt6

金物など：飛散防止フィルム、クレセント、オペレーター 付属金物一式

706 AW アルミ製排煙窓+FIX窓+引違窓

姿図



取付場所	数量	7階 廊下			1
召合せ	がらり	—	—	—	—
框上	框仕上	70	—	B-2	—

ガラス：Pt6

金物など：飛散防止フィルム、クレセント、オペレーター 付属金物一式

707 防 AW アルミ製排煙窓（突出し）+引違窓




取付場所	数量	7階 土木部事務室1			1
召合せ	がらり	—	—	—	—
框上	框仕上	70	—	B-2	—

ガラス：Pt5+A6+NPt6.8

金物など：飛散防止・目隠しフィルム（グラデーションタイプ）、クレセント、オペレーター、網戸 付属金物一式

708 防 AW アルミ製排煙窓（突出し）+引違窓

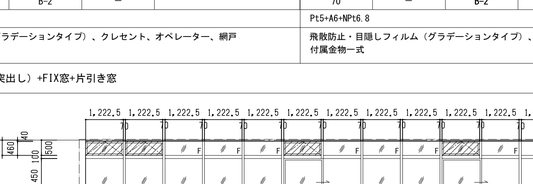

取付場所	数量	7階 会議室1			1
召合せ	がらり	—	—	—	—
框上	框仕上	70	—	B-2	—

ガラス：Pt5+A6+NFt6.8

金物など：飛散防止・目隠しフィルム（グラデーションタイプ）、クレセント、オペレーター、網戸 付属金物一式

801 AW アルミ製4枚引分扉+排煙窓（突出し）




取付場所	数量	8階 テラス			1
召合せ	がらり	—	—	—	—
框上	框仕上	70	—	B-2	—

ガラス：Pt8+A6+Pt8

金物など：衝突防止カッティングシート、飛散防止フィルム、クレセント、オペレーター（代替進入口用：外部から解除可能タイプ）、付属金物一式

802 AW アルミ製2連片開き窓(排煙窓)

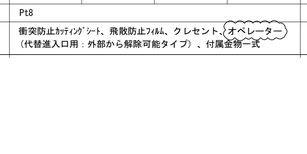


取付場所	数量	8階 附室			1
召合せ	がらり	—	—	—	—
框上	框仕上	70	—	B-2	—

ガラス：Pt5+A6+Pt5

金物など：飛散防止・目隠しフィルム、オペレーター、オペレーター遠隔監視 付属金物一式

803 AW アルミ製ガラリ+開き窓

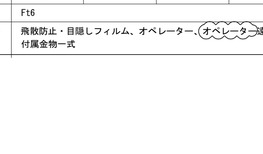


取付場所	数量	8階 MWC2			2
召合せ	がらり	—	—	—	B-2
框上	框仕上	70	—	B-2	—

ガラス：Ft6

金物など：飛散防止フィルム、カムラッチ、ストッパー金物、網戸 付属金物一式

804 防 AW アルミ製排煙窓（突出し）+FIX窓

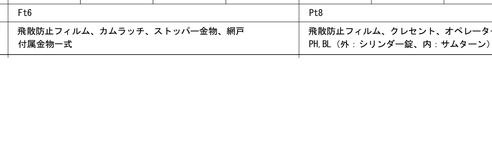

取付場所	数量	8階 教育支援教室1			1
召合せ	がらり	—	—	—	—
框上	框仕上	70	—	B-2	—

ガラス：Pt5+A6+NPt6.8

金物など：飛散防止・目隠しフィルム（グラデーションタイプ）、クレセント、オペレーター、網戸 付属金物一式

805 防 AW アルミ製排煙窓（突出し）+FIX窓




取付場所	数量	8階 教育支援教室2			1
召合せ	がらり	—	—	—	—
框上	框仕上	70	—	B-2	—

ガラス：Pt5+A6+NPt6.8

金物など：飛散防止・目隠しフィルム（グラデーションタイプ）、クレセント、オペレーター、網戸 付属金物一式

806 AW アルミ製開き窓+排煙窓（突出し）

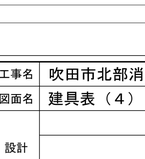

取付場所	数量	8階 廊下			1
召合せ	がらり	—	—	—	—
框上	框仕上	70	—	B-2	—

ガラス：Pt6

金物など：飛散防止フィルム、PH、オペレーター BL（外：シリンダー錠、内：サムターン）、付属金物一式

901 AW アルミ製4枚引分扉+排煙窓（突出し）

姿図

取付場所	数量	9階 テラス			1
召合せ	がらり	—	—	—	—
框上	框仕上	70	—	B-2	—

ガラス：Pt8

金物など：衝突防止カッティングシート、飛散防止フィルム、クレセント、オペレーター（代替進入口用：外部から解除可能タイプ）、付属金物一式

902 AW アルミ製2連片開き窓(排煙窓)

取付場所	数量	9階 附室			1
召合せ	がらり	—	—	—	—
框上	框仕上	70	—	B-2	—

ガラス：Ft6

金物など：飛散防止・目隠しフィルム、オペレーター、オペレーター遠隔監視 付属金物一式

903 AW アルミ製ガラリ+開き窓

取付場所	数量	9階 MWC2、WWC2			2
召合せ	がらり	—	—	—	B-2
框上	框仕上	70	—	B-2	—

ガラス：Ft6

金物など：飛散防止フィルム、カムラッチ、ストッパー金物、網戸 付属金物一式

904 防 AW アルミ製排煙窓（突出し）+FIX窓

取付場所	数量	9階 研修室B			1
召合せ	がらり	—	—	—	—
框上	框仕上	70	—	B-2	—

ガラス：Pt5+A6+NPt6.8

金物など：飛散防止・目隠しフィルム（グラデーションタイプ）、クレセント、オペレーター、網戸 付属金物一式

905 防 AW アルミ製排煙窓（突出し）+FIX窓

取付場所	数量	9階 研修室B			1
召合せ	がらり	—	—	—	—
框上	框仕上	70	—	B-2	—

ガラス：Pt5+A6+NPt6.8

金物など：飛散防止・目隠しフィルム（グラデーションタイプ）、クレセント、オペレーター、網戸 付属金物一式

906 AW アルミ製開き窓

取付場所	数量	9階 廊下			1
框上	框仕上	70	—	B-2	—

ガラス：Pt8

金物など：飛散防止フィルム カムラッチ、アームストッパー、付属金物一式

1001 AW アルミ製4枚引分扉+排煙窓（突出し）

姿図

取付場所	数量	10階 テラス			1
召合せ	がらり	—	—	—	—
框上	框仕上	70	—	B-2	—

ガラス：Pt8

金物など：衝突防止カッティングシート、飛散防止フィルム、クレセント、オペレーター（代替進入口用：外部から解除可能タイプ）、付属金物一式

1002 AW アルミ製開き窓(排煙窓)

取付場所	数量	10階 附室			1
召合せ	がらり	—	—	—	—
框上	框仕上	70	—	B-2	—

ガラス：Ft6

金物など：飛散防止・目隠しフィルム、オペレーター、オペレーター遠隔監視 付属金物一式

1003 AW アルミ製ガラリ+開き窓

取付場所	数量	10階 無線機室			2
召合せ	がらり	—	—	—	B-2
框上	框仕上	70	—	B-2	—

ガラス：Ft6

金物など：飛散防止フィルム、カムラッチ、ストッパー金物、網戸 付属金物一式

1004 AW アルミ製排煙窓（突出し）+FIX窓+片引き窓

金物など：飛散防止フィルム、クレセント、オペレーター、網戸 PH、BL（外：シリンダー錠、内：サムターン）、付属金物一式

共通事項

平面図表示建具符号

整理番号 ○ 防火戸の種別
建具略号 ○ くつずり番号

建具表示凡例

種別	JP	窓	カーテンウォール	がらり	三方枠	紙障子	ふすま	シャッター
アルミニウム製	AD	AW	ACW	AG				AS
樹脂製	PD	PW						
鋼 製	SD	SW		SG	SF			SS
鋼製軽量	LD							LS
ステンレス製	SSD	SSW		SSG	SSF			
木 製	WD	WW		WG		P	H	

ガラス凡例

P	フロート板ガラス	T	強化ガラス
F	型板ガラス	FT	型板強化ガラス
NF	網入型板ガラス	IG	複層ガラス
WF	線入型板ガラス	HR	熱線反射ガラス
NP	網入磨き板ガラス	DS	倍強度ガラス
WP	線入磨き板ガラス	L	合わせガラス
HAP	熱線吸収フロート板ガラス	Low-E	低放射ガラス
HANP	熱線吸収網入磨き板ガラス	A＊	空気層＊mm
HAMP	熱線吸収線入磨き板ガラス	FL	耐熱強化ガラス
G＊	ガス層＊mm		

建具金物など凡例

FH	フロアヒンジ	SAT	セミエアタイト
HC	ヒンジクローザ	AT	エアタイト
PH	ピボットヒンジ	特	特定防火設備
LH	レバーハンドル	防	防火設備
DC(S)	ドアクローザ(ストップ付)	煙	煙感知器連動閉鎖式
B 平面図 D	B付：ﾊﾞｯﾁﾁｪｯｸ機能付 D付：ﾃﾞｨﾚｰﾄﾞｱｸｼｮﾝ機能付	UC	アンダーカット（30mm）
DC 平面図 B D	ドアクローザ(ストップなし) B付：ﾊﾞｯﾁﾁｪｯｸ機能付 D付：ﾃﾞｨﾚｰﾄﾞｱｸｼｮﾝ機能付		
BL	シリンダー箱錠（ﾚﾊﾞｰﾊﾝﾄﾞﾙ）		
CL	シリンダー本締錠		
CH	ケースハンドル		
EML	非常錠		
CEL	カード式電気錠		
ADB	オートドアボトム		

特記事項

(1) LDの召合せは全て、召戻しとする。
(2) 特記なき限り鋼縁はスチール製 SOP塗装とする。
(3) 外見幅、見込寸法は、枠込み寸法とする。


仕上げ

(1) LDの召合わせおよび縦小口包み板は（※ 鋼板 ・ ステンレス鋼板）とする。
(2) 簡易気密型扉（SAT）の気密材取合い部（扉側）はステンレス(SUS304)板1.5mmとし、鋼板状は建具製作所の仕様による。


建具金物

(1) ドアクローザおよびフロアヒンジは建具配置図（平面図）による。
なお、ドアクローザの取付けは室内側を原則とする。
(2) 壁当たりとなる開き戸は壁面からの逃げ寸法を100mm 程度とする。
なお、ドアクローザの有無にかかわらず戸当たりを設ける。
(3) クレセント及び排煙窓の操作レバーの位置は床面から1,500mm 以下とする。
(4) 扉の握り玉及びレバーハンドルの取付け位置は床面から1,000mm とし、
扉厚既述+40mmとする。
(5) 網戸開閉方式は可動式（ｽﾗｲﾄﾞ系）・ﾌﾟﾘｰﾂ式（ｽｲﾝｸﾞ式）・固定式（排煙窓）とする。


くつずり

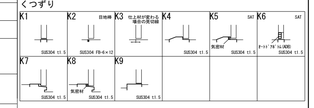


鋼製建具枠・鋼製軽量建具枠・三方枠

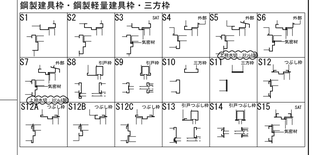


扉召合せ

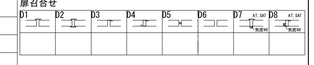

アルミニウム製建具水切

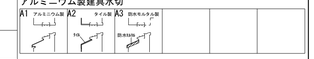

アルミニウム製建具ぜん板・額縁

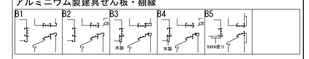

扉がらり、窓がらり



：排煙有効範囲を示す

※建具有効寸法（特記なき部分）


■ACW-1 W寸法-90＝有効開口、H寸法-35＝有効開口
■その他アルミ建具
・排煙窓：W寸法-78＝有効開口
H寸法：CH-500（800）-40＝有効開口
・開き窓：W寸法-46＝有効開口
H寸法：CH-500（800）-40＝有効開口
・引違窓：W/2寸法-55＝有効開口
H寸法：CH-500（800）-40＝有効開口
・FIX窓：記述寸法＝有効開口

質疑NO. 141, 1177, 1185, 629, 634, 1594, 375, 620, 1182, 1180

工事名	吹田市北部消防庁舎等複合施設建設工事		
図面名	建具表（４）	縮尺	1/100(A1) 1/200(A3)
設計	令和 年 月 日	図面番号	A-715

1005 AW アルミ製FIX窓+両開き窓+排煙窓（突出し）

姿図

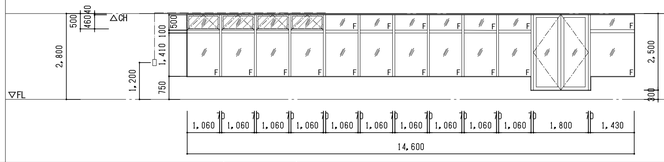


取付場所	数量	10階 廊下			1
外くつずり	水切ゴム	—	—	—	—
建具	召合せ	—	—	—	—
枠見込	額見込	70	—	B-2	—
枠仕上	扉仕上	—	—	—	—

ガラス：Pt8

金物など：飛散防止フィルム、オペレーター、網戸
PH、BL（内外共：シリンダー錠）、DC（S）、付属金物一式

1006 AW アルミ製排煙窓（突出し）

解放角度45°以上

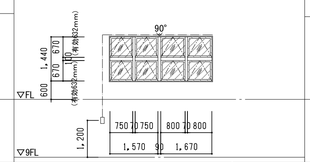


取付場所	数量	10階 室外機置場			1
外くつずり	水切ゴム	—	—	—	—
建具	召合せ	—	—	—	—
枠見込	額見込	70	—	B-2	—
枠仕上	扉仕上	—	—	—	—

ガラス：Pt5

金物など：オペレーター、網戸、付属金物一式

001 AD アルミ製排煙窓（突出し）+片開き戸

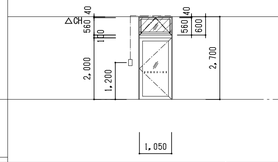


取付場所	数量	地下1階 廊下			1
外くつずり	水切ゴム	—	—	—	—
建具	召合せ	—	—	—	—
枠見込	額見込	70	—	B-2	—
枠仕上	扉仕上	—	—	—	—

ガラス：Pt4/ランマ：Pt6

金物など：衝突防止カッティングシート、飛散防止フィルム、オペレーター
網戸、PH、BL（外：シリンダー錠、内：サムターン）、DC(S)
付属金物一式

101 AD アルミ製自動ドア

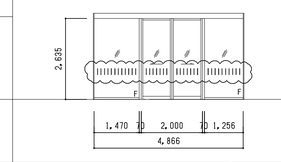


取付場所	数量	1階 風除室			1
外くつずり	水切ゴム	—	—	—	—
建具	召合せ	—	—	—	—
枠見込	額見込	100	—	B-2	—
枠仕上	扉仕上	—	—	—	—

ガラス：Tt8+A6+Pt5

金物など：衝突防止カッティングシート、飛散防止フィルム
反射スイッチ（天井付）、補助センサー
GL（外：シリンダー錠、内：シリンダー錠）付属金物一式

301 AD アルミ製片引きハンガードア

ガラリ（G1）開口率：35%

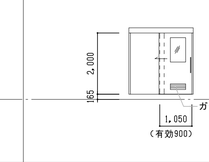


取付場所	数量	3階 浴室			1
外くつずり	水切ゴム	—	アミ製 80×25程度	—	B-2
建具	召合せ	—			
枠見込	額見込	70	—	B-2	—
枠仕上	扉仕上	—	—	—	—

ガラス：Ft4

金物など：引棒、ハンガーレール、エンドストッパー、付属金物一式

401 AD アルミ製排煙窓（突出し）+片開き戸

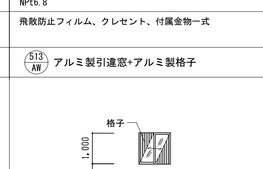

取付場所	数量	4階 廊下			2
外くつずり	水切ゴム	—	—	—	—
建具	召合せ	—	—	—	—
枠見込	額見込	70	—	B-2	—
枠仕上	扉仕上	—	—	—	—

ガラス：Tt5/ランマ：Pt6

金物など：衝突防止カッティングシート、飛散防止フィルム、オペレーター
PH、BL（内外共：シリンダー錠）、DC（S）、付属金物一式

501 AD アルミ製片引きハンガードア

ガラリ（G1）開口率：35%




取付場所	数量	5階 浴室			1
外くつずり	水切ゴム	—	アミ製 80×25程度	—	B-2
建具	召合せ	—			
枠見込	額見込	70	—	B-2	—
枠仕上	扉仕上	—	—	—	—

ガラス：Ft4

金物など：引棒、ハンガーレール、エンドストッパー、付属金物一式

601 AD アルミ製片開き戸

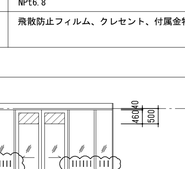


取付場所	数量	6階 廊下			1
外くつずり	水切ゴム	—	—	—	—
建具	召合せ	—	—	—	—
枠見込	額見込	70	—	B-2	—
枠仕上	扉仕上	—	—	—	—

ガラス：Tt5

金物など：衝突防止カッティングシート、飛散防止フィルム
PH、BL（内外共：シリンダー錠）、DC（S）、付属金物一式

1001 AD アルミ製親子戸

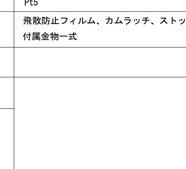

取付場所	数量	10階 廊下			1
外くつずり	水切ゴム	—	—	—	—
建具	召合せ	—	—	—	—
枠見込	額見込	70	—	B-2	—
枠仕上	扉仕上	—	—	—	—


ガラス：Tt5

金物など：衝突防止カッティングシート、飛散防止フィルム
PH、BL（外：なし、内：サムターン非常錠）、DC（S）、付属金物一式

301 AG 防 401 AG 防 501 AG 防 601 AG 防 701 AG 防 801 AG 防 901 AG 防 1001 AG 防 アルミ製ガラリ

7ﾐﾘﾊﾟﾈﾙｶﾞﾗｽ+吹付ﾛｯｸｳｰﾙt30被覆外壁（1H耐火）を示す FP060NE-9306

防火設備範囲

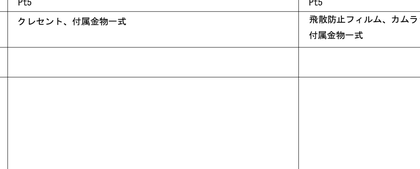

防火設備
H12年建告1360号（FD部）
ガラリ（G1）開口率：35%

取付場所	数量	10階 廊下			1
外くつずり	水切ゴム	—	—	—	—
建具	召合せ	—	—	—	—
枠見込	額見込	70	—	B-2	—
枠仕上	扉仕上	—	—	—	—

ガラス：Pt5

金物など：衝突防止カッティングシート、飛散防止フィルム
PH、BL（外：サムターン非常錠）、DC（S）、付属金物一式

3～10階 空調機械室


取付場所	数量	3～10階 空調機械室			8
外くつずり	水切ゴム	—	—	—	—
建具	召合せ	—	—	B-2	
枠見込	額見込	70	—	B-2	—
枠仕上	扉仕上	—	—	—	—

ガラス：—

金物など：FD、雨水受金物、ステンレス防鳥網 付属金物一式

402 防 AG 602 防 AG アルミ製ガラリ

7ﾐﾘﾊﾟﾈﾙｶﾞﾗｽ+吹付ﾛｯｸｳｰﾙt30被覆外壁（1H耐火）を示す FP030NE-9305

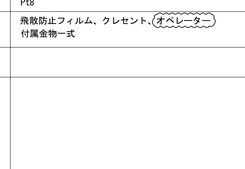

防火設備
H12年建告1360号（FD部）
ガラリ（G1）開口率：35%

取付場所	数量	4階物品庫、6階共用・多目的室			2
外くつずり	水切ゴム	—	—	—	—
建具	召合せ	—	—	—	—
枠見込	額見込	70	—	B-2	—
枠仕上	扉仕上	—	—	—	—

ガラス：—

金物など：FD、雨水受金物、ステンレス防鳥網、付属金物一式
アルミパネル（有効階間口以外のガラリ室内側）＋耐火ボード t20（繊維混入ｹｲｶ板 t 10+ t 10）FP030NE-9304仕様

403 AG 防 603 AG 防 アルミ製ガラリ

7ﾐﾘﾊﾟﾈﾙｶﾞﾗｽ+吹付ﾛｯｸｳｰﾙt30被覆外壁（1H耐火）を示す FP060NE-9306

防火設備
H12年建告1360号（FD部）
ガラリ（G1）開口率：35%

取付場所	数量	4階物品庫、6階共用・多目的室			2
外くつずり	水切ゴム	—	—	—	B-2
建具	召合せ	—	—	—	—
枠見込	額見込	70	—	B-2	—
枠仕上	扉仕上	—	—	—	—

ガラス：—

金物など：FD、雨水受金物、ステンレス防鳥網、付属金物一式
アルミパネル（有効階間口以外のガラリ室内側）＋耐火ボード t20（繊維混入ｹｲｶ板 t 10+ t 10）FP030NE-9304仕様

502 AG アルミ製ガラリ

ガラリ（G1）開口率：35%

取付場所	数量	5階浴室			1
外くつずり	水切ゴム	—	—	—	B-2
建具	召合せ	—	—	—	—
枠見込	額見込	70	—	B-2	—
枠仕上	扉仕上	—	—	—	—

ガラス：—

金物など：雨水受金物、ステンレス防鳥網、付属金物一式

1002 AG アルミ製ガラリ

ガラリ（G1）開口率：35%

取付場所	数量	10階室外機置場			1
外くつずり	水切ゴム	—	—	—	B-2
建具	召合せ	—	—	—	—
枠見込	額見込	70	—	B-2	—
枠仕上	扉仕上	—	—	—	—

ガラス：—

金物など：雨水受金物、ステンレス防鳥網、付属金物一式

1003 AG アルミ製ガラリ

ガラリ（G1）開口率：35%

取付場所	数量	10階室外機置場			1
外くつずり	水切ゴム	—	—	—	B-2
建具	召合せ	—	—	—	—
枠見込	額見込	70	—	B-2	—
枠仕上	扉仕上	—	—	—	—

ガラス：—

金物など：雨水受金物、ステンレス防鳥網、付属金物一式

406 AW アルミ製引違窓+アルミ製雨戸

取付場所	数量	4階 訓練C棟			2
外くつずり	水切ゴム	—	—	—	—
建具	召合せ	—	—	—	—
枠見込	額見込	70	—	B-2	—
枠仕上	扉仕上	—	—	—	—

ガラス：Pt5

金物など：クレセント
付属金物一式

407 AW アルミ製開き窓

取付場所	数量	4階訓練C棟			1
外くつずり	水切ゴム	—	—	—	—
建具	召合せ	—	—	—	—
枠見込	額見込	70	—	B-2	—
枠仕上	扉仕上	—	—	—	—

ガラス：Pt5

金物など：飛散防止フィルム、カムラッチ、ストッパー金物
付属金物一式

409 防 AW アルミ製引違窓

防火設備
EB-2881

取付場所	数量	4階訓練C棟			1
外くつずり	水切ゴム	—	—	—	—
建具	召合せ	—	—	—	—
枠見込	額見込	70	—	B-2	—
枠仕上	扉仕上	—	—	—	—

ガラス：NPt6.8

金物など：飛散防止フィルム、クレセント、付属金物一式

410 AW アルミ製引違窓

取付場所	数量	4階訓練C棟			1
外くつずり	水切ゴム	—	—	—	—
建具	召合せ	—	—	—	—
枠見込	額見込	70	—	B-2	—
枠仕上	扉仕上	—	—	—	—

ガラス：Pt8

金物など：飛散防止フィルム、クレセント、付属金物一式

509 防 AW アルミ製引違窓

防火設備
EB-2881

取付場所	数量	4階訓練C棟			1
外くつずり	水切ゴム	—	—	—	—
建具	召合せ	—	—	—	—
枠見込	額見込	70	—	B-2	—
枠仕上	扉仕上	—	—	—	—

ガラス：NPt6.8

金物など：飛散防止フィルム、クレセント、付属金物一式

510 AW アルミ製開き窓

取付場所	数量	5階訓練C棟			1
外くつずり	水切ゴム	—	—	—	—
建具	召合せ	—	—	—	—
枠見込	額見込	70	—	B-2	—
枠仕上	扉仕上	—	—	—	—

ガラス：Pt5

金物など：飛散防止フィルム、カムラッチ、ストッパー金物
付属金物一式

511 AW アルミ製引違窓

取付場所	数量	5階訓練C棟			1
外くつずり	水切ゴム	—	—	—	—
建具	召合せ	—	—	—	—
枠見込	額見込	70	—	B-2	—
枠仕上	扉仕上	—	—	—	—

ガラス：Pt5

金物など：クレセント、付属金物一式

512 AW アルミ製開き窓

取付場所	数量	5階訓練C棟			2
外くつずり	水切ゴム	—	—	—	—
建具	召合せ	—	—	—	—
枠見込	額見込	70	—	B-2	—
枠仕上	扉仕上	—	—	—	—

ガラス：Pt5

金物など：飛散防止フィルム、カムラッチ、ストッパー金物
付属金物一式

709 AW アルミ製FIX窓+引違窓+排煙窓（突出し）

遮音等級T-2

取付場所	数量	7階 CC室			1
外くつずり	水切ゴム	—	—	—	—
建具	召合せ	—	—	—	—
枠見込	額見込	70	—	B-2	—
枠仕上	扉仕上	—	—	—	—

ガラス：Pt8

金物など：飛散防止フィルム、クレセント、オペレーター
付属金物一式

513 AW アルミ製引違窓+アルミ製格子

取付場所	数量	5階 訓練C棟			1
外くつずり	水切ゴム	—	—	—	B-2
建具	召合せ	—	—	—	—
枠見込	額見込	70	—	B-2	—
枠仕上	扉仕上	—	—	—	—

ガラス：Ft4

金物など：アルミ製格子、クレセント
付属金物一式

2 ACW アルミ製カーテンウォール（FIX窓、自動扉）

取付場所	数量	1階 サブエントランス			1
外くつずり	水切ゴム	—	—	—	—
建具	召合せ	—	—	—	—
枠見込	額見込	100	—	B-2	B-2
枠仕上	扉仕上	—	—	—	—

ガラス：Tt5+A6+Pt5

金物など：衝突防止カッティングシート、飛散防止フィルム、排煙用手動開放装置
反射スイッチ、補助センサー、GL（外：シリンダー錠、内：シリンダー錠）、付属金物一式

共通事項

平面図表示建具符号

整理番号 ○ 防火戸の種別
建具略号 ○ くつずり番号

建具表示凡例

種別	戸	窓	カーテンウォール	ガラリ	三方枠	紙障子	ふすま	シャッター
アルミニウム製	AD	AW	ACW	AG				AS
樹脂製	PD	PW						
鋼 製	SD	SW		SG	SF			SS
鋼製軽量	LD							LS
ステンレス製	SSD	SSW		SSG	SSF			
木 製	WD	WW		WG		P	H	

ガラス凡例

P	フロート板ガラス	T	強化ガラス
F	型板ガラス	FT	型板強化ガラス
NF	網入型板ガラス	IG	複層ガラス
WF	線入型板ガラス	HR	熱線反射ガラス
NP	網入磨き板ガラス	DS	倍強度ガラス
WP	線入磨き板ガラス	L	合わせガラス
HAP	熱線吸収フロート板ガラス	Low-E	低放射ガラス
HANP	熱線吸収網入磨き板ガラス	A＊	空気層 ＊mm
HAWP	熱線吸収線入磨き板ガラス	FL	耐熱強化ガラス
G＊	ガス層 ＊mm		

建具金物など凡例

FH	フロアヒンジ	SAT	セミエアタイト
HC	ヒンジクローザ	AT	エアタイト
PH	ピボットヒンジ	特	特定防火設備
LH	レバーハンドル	防	防火設備
DC(S)	ドアクローザ（ストップ付）	煙	煙感知器連動閉鎖式
DC 片開き	B付：ﾊﾞｯﾁﾁｪｯｸ機能付 D付：ﾃﾞｨﾚｰﾄﾞｱｸｼｮﾝ機能付	UC	アンダーカット（30mm）
DC 両開き	B付：ﾊﾞｯﾁﾁｪｯｸ機能付 D付：ﾃﾞｨﾚｰﾄﾞｱｸｼｮﾝ機能付		
BL	シリンダー箱錠（ﾚﾊﾞｰﾊﾝﾄﾞﾙ）		
CL	シリンダー本締錠		
CH	ケースハンドル		
EML	非常錠		
CEL	カード式電気錠		
ADB	オートドアボトム		

特記事項

(1) LDの引戸はすべて、召戸とする。
(2) 特記なき限り鋼縁はスチール製 SOP塗装とする。
(3) 外壁用 AL アルミ水切り、庇付込み見具は別途。


仕上げ

(1) LDの召合わせおよび縦小口包み板は（※ 鋼板 ・ ステンレス鋼板）とする。
(2) 熱易気燃型鋼（SAT）の気密材取合い部（扉側）はステンレス(SUS304)板1.5mmとし、鋼板状は建具製作所の仕様による。


建具金物

(1) ドアクローザおよびフロアヒンジは建具配置図（平面図）による。
なお、ドアクローザの取付けは室内側を原則とする。
(2) 壁当たりとなる開き戸は壁面からの逃げ寸法を100mm 程度とする。
なお、ドアクローザの有無にかかわらずP.P.当たりを設ける。
(3) クレセント及び排煙窓の操作レバーの位置は床面から1,500mm 以下とする。
(4) 扉の握り玉及びレバーハンドルの取付け位置は床面から1,000mm とし、
扉厚見付1,100mm とする。
(5) 網戸開閉方式は可動式（ｽﾗｲﾄﾞ系）・ﾌﾟﾘｰﾂ式（ｽｲﾝｸﾞ式）・固定式（排煙窓）とする。

くつずり

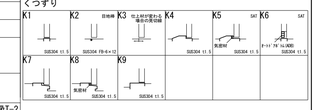


鋼製建具枠・鋼製軽量建具枠・三方枠

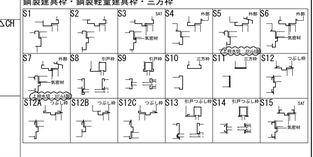


扉召合せ



アルミニウム製建具水切

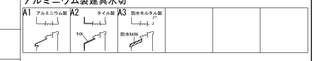

アルミニウム製建具ぜん板・額縁

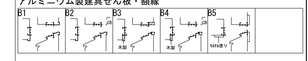

扉がらり、窓がらり



：排煙有効範囲を示す
※建具有効寸法（特記なき部分）
■ACW-1 W寸法-90＝有効開口、H寸法-35＝有効開口
■その他アルミ建具
・排煙窓：W寸法-78＝有効開口
H寸法：CH-500（800）-40＝有効開口
・開き窓：W寸法-46＝有効開口
H寸法：CH-500（800）-40＝有効開口
・引違窓：W/2寸法-55＝有効開口
H寸法：CH-500（800）-40＝有効開口
・FIX窓：記述寸法＝有効開口

質疑NO. 141, 383, 626, 1618, 627, 1177, 1185, 1598, 1599, 628, 634, 1603, 375, 620, 1182, 1180

工事名	吹田市北部消防庁舎等複合施設建設工事		
図面名	建具表（５）	縮尺	1/100(A1) 1/200(A3)
設計	令和 年 月 日	図面番号	A-716

符号・名称	001 特 SD スチール製両開き戸	002 特 SD スチール製片引き戸	003 特 SD スチール製片開き戸	004 特 SD スチール製親子開き戸	005 特 SD スチール製親子開き戸	006 特 SD スチール製潜り戸付片開き戸	007 SD スチール製片開き戸
姿図	特定防火設備 H12年建告1369号 S48年建告2563号 S48年建告2564号	特定防火設備 EA-0273 S48年建告2564号	特定防火設備 EA-0016 S48年建告2564号	特定防火設備 EA-0022 S48年建告2564号	特定防火設備 EA-0016 S48年建告2564号	煙感知器連動 常時開放式特定防火設備 H12年建告1369号 S48年建告2563号 S48年建告2564号 くぐり戸：800×1800	
取付場所	地下1階　受水槽・消火ポンプ室、設備室	地下1階　EVホール	地下1階　下足室	地下1階　廊下2	地下1階　階段2	地下1階　階段1	地下1階　EPS、PS
数量	3	1	1	1	1	1	2
錠・くぐり	S1 － K7	S13 － K9	S12A－K4	S12A－K4	S12 － K2	S12C－K2	S12B－K2
自在ゴム	–	–	–	–	–	–	–
召合せ	–	–	–	–	–	–	–
がらり	–	–	–	–	–	–	–
枠見込	100	265	205	205	150	172	100
扉見込	40	40	40	40	40	45	40
枠仕上	焼付塗装	–	焼付塗装	焼付塗装	焼付塗装	焼付塗装	焼付塗装
扉仕上	焼付塗装	–	焼付塗装	焼付塗装	焼付塗装	焼付塗装	焼付塗装
ガラス	–	FLt5	FLt5	FLt5	FLt5	–	–
金物など	PH、BL（外：シリンダー錠、内：サムターン）、DC、順位調整器 床戸当り、フランス落し、付属金物一式	引棒、ハンガーレール、エンドストッパー 自動閉鎖装置、CL（内外共：シリンダー錠）、付属金物一式	PH、BL（外：シリンダー錠、内：サムターン）、DC、床戸当り 付属金物一式	PH、BL（外：シリンダー錠、内：サムターン）、DC、順位調整器 床戸当り、フランス落し、付属金物一式	PH、LH、DC、順位調整器、空錠 床戸当り、フランス落し、付属金物一式	HC、CH 付属金物一式	PH、分電盤錠、DC（S）、床戸当り 付属金物一式

符号・名称	008 SD スチール製両開き戸+片開き戸	009 防 SD スチール製片開き戸		011 特 SD スチール製親子開き戸	012 特 SD スチール製片開き2枚折れ戸	013 SD スチール製片開き戸	
姿図	防火設備 H12年建告1360号 S48年建告2563号	防火設備 H12年建告1360号 S48年建告2563号		特定防火設備 EA-0022 S48年建告2564号	煙感知器連動 常時開放式特定防火設備 H12年建告1369号 S48年建告2563号 S48年建告2564号		
取付場所	地下1階　PS	地下1階　EPS		地下1階　防災センター	地下1階　附室	地下1階　階段1	
数量	1	2		1	1	1	
錠・くぐり	S12B－K2	S12A－K2		S12A－K4	S12 － K2	S12 － K2	
自在ゴム	–	–		–	–	–	
召合せ	–	–		–	–	–	
がらり	–	–		–	–	–	
枠見込	100	100		205	125	144	
扉見込	40	40		40	45	40	
枠仕上	焼付塗装	焼付塗装		焼付塗装	焼付塗装	焼付塗装	
扉仕上	焼付塗装	焼付塗装		焼付塗装	焼付塗装	焼付塗装	
ガラス	–	–		FLt5	–	–	
金物など	PH、分電盤錠、DC（S）、床戸当り、フランス落し 付属金物一式	PH、BL(外：シリンダー錠、内：サムターン）、DC、床戸当り 付属金物一式		PH、BL（外：サムターン非常錠、内：サムターン）、DC、順位調整器 床戸当り、フランス落し、付属金物一式	HC、CH 付属金物一式	PH、BL（外：シリンダー錠、内：サムターン）、DC、床戸当り 付属金物一式	

符号・名称	101 特 SD スチール製両開き戸	102 特 SD スチール製片開き戸	103 特 SD スチール製片開き戸	104 特 SD スチール製片開き戸	105 特 SD スチール製片開き戸	106 特 SD スチール製潜り戸付片開き戸	107 特 SD スチール製片引き戸
姿図	特定防火設備 EA-0022 S48年建告2564号 プッシュプルハンドル	特定防火設備 EA-0016 S48年建告2564号	特定防火設備 EA-0016 S48年建告2564号	特定防火設備 H12年建告1369号 S48年建告2563号 S48年建告2564号	特定防火設備 EA-0016 S48年建告2564号 ※下枠2cm以下かつ有効幅800以上	煙感知器連動 常時開放式特定防火設備 H12年建告1369号 S48年建告2563号 S48年建告2564号 くぐり戸：800×1800 ※下枠2cm以下かつ有効幅800以上	特定防火設備 H12年建告1369号 S48年建告2563号 S48年建告2564号
取付場所	1階　出勤準備室	1階　乾燥室	1階　廊下（エントランスホール）	1階　PS	1階　階段2	1階　階段1	1階　資機材庫
数量	1	1	1	1	1	1	1
錠・くぐり	S12B－K7	S1 － K7	S12B－K7	S12B- K7	S12 － K2	S12C－K2	S13－ K2
自在ゴム	–	–	–	–	–	–	–
召合せ	–	–	–	–	–	–	–
枠見込	205	100	205	100	150	172	100
扉見込	40	40	40	40	40	45	40
枠仕上	焼付塗装	焼付塗装	焼付塗装	焼付塗装	焼付塗装	焼付塗装	焼付塗装
扉仕上	焼付塗装	焼付塗装	焼付塗装	焼付塗装	焼付塗装	焼付塗装	焼付塗装
ガラス	FLt5	FLt5	FLt5	–	FLt5	–	–
金物など	PH、BL（内外共：シリンダー錠）、DC、順位調整器 床戸当り、フランス落し、付属金物一式	PH、BL（外：シリンダー錠、内：サムターン）、DC、床戸当り 付属金物一式	PH、BL（外：シリンダー錠、内：シリンダー錠）、DC、床戸当り 付属金物一式	PH、BL（外：シリンダー錠、内：サムターン）、DC、床戸当り 付属金物一式	PH、LH、DC、床戸当り、空錠 付属金物一式	HC、CH 付属金物一式	引棒、ハンガーレール、エンドストッパー、自動閉鎖装置 CL（外：シリンダー錠、内：サムターン）、付属金物一式

符号・名称	108 SD スチール製片開き戸	109 SD スチール製片引き戸	110 防 SD スチール製片引き戸	111 特 SD スチール製片引き戸	112 SD スチール製片開き戸	113 SD スチール製片開き戸	114 防 SD スチール製片開き戸
姿図	プッシュプルハンドル		防火設備 H12年建告1360号 S48年建告2563号	特定防火設備 H12年建告1369号 S48年建告2563号 S48年建告2564号		ガラリ（G2）：500×300	防火設備 H12年建告1360号 S48年建告2563号
取付場所	1階　出勤準備室	1階　空気充填室	1階　油庫	1階　倉庫2	1階　EPS、PS	1階　MWC、WWC	1階　EPS
数量	1	1	1	1	3	2	2
錠・くぐり	S12B－K7	S13－ K2	S13－ K2	S13－ K2	S12B－K2	S12B－K7	S12A－K2
自在ゴム	–	–	–	–	–	–	–
召合せ	–	–	–	–	–	–	–
がらり	–	–	–	–	–	–	–
枠見込	205	100	100	100	100	150	150
扉見込	40	40	40	40	40	40	40
枠仕上	焼付塗装	焼付塗装	焼付塗装	焼付塗装	焼付塗装	焼付塗装	焼付塗装
扉仕上	焼付塗装	焼付塗装	焼付塗装	焼付塗装	焼付塗装	焼付塗装	焼付塗装
ガラス	Pt5	Pt5	NP t 6.8	–	–	–	–
金物など	PH、電気錠（パニックオープン）、DC（S） 床戸当り、常時防炎プッシュプル、付属金物一式	PH、CL（外：引戸錠、内：サムターン） 付属金物一式	引棒、CL（外：引戸錠、内：サムターン） 付属金物一式	引棒、自動閉鎖装置、CL（外：引戸錠、内：サムターン） 付属金物一式	PH、分電盤錠、DC（S）、床戸当り 付属金物一式	PH、BL（内外共：空錠）、DC（S）、床戸当り 付属金物一式	PH、BL(外：引戸錠、内：サムターン）、DC、床戸当り 付属金物一式

符号・名称	115 特 SD スチール製潜り戸付片開き戸	116 特 SD スチール製片引き戸	201 特 SD スチール製片開き戸	202 特 SD スチール製潜り戸付片開き戸	203 特 SD スチール製潜り戸付片開き戸	204 SD 204A SD スチール製片開き戸	205 SD スチール製片開き戸
姿図	煙感知器連動 常時開放式特定防火設備 H12年建告1369号 S48年建告2563号 S48年建告2564号 くぐり戸：800×1800	特定防火設備 EA-0273 S48年建告2564号	特定防火設備 EA-0016 S48年建告2564号	煙感知器連動 常時開放式特定防火設備 H12年建告1369号 S48年建告2563号 S48年建告2564号 くぐり戸：800×1800	煙感知器連動 常時開放式特定防火設備 H12年建告1369号 S48年建告2563号 S48年建告2564号 くぐり戸：800×1800		
取付場所	1階　階段3	1階　階段1、階段2	2階　階段2、階段3	2階　階段1	2階　附室	2階　EPS、PS	2階　MDF
数量	1	2	2	1	1	4	1
錠・くぐり	S12C－K2	S14 －K2	S12 － K2	S12C－K2	S12 － K2	S12B－K2	S12－ K2
自在ゴム	–	–	–	–	–	–	–
召合せ	–	–	–	–	–	–	–
がらり	–	–	–	–	–	–	–
枠見込	172	160	125	147	125	100	125
扉見込	45	40	40	45	45	40	40
枠仕上	焼付塗装	焼付塗装	焼付塗装	焼付塗装	焼付塗装	焼付塗装	焼付塗装
扉仕上	焼付塗装	焼付塗装	焼付塗装	焼付塗装	焼付塗装	焼付塗装	焼付塗装
ガラス	–	FLt5	FLt5	–	–	–	–
金物など	HC、CH 付属金物一式	PH、LH、DC、床戸当り 付属金物一式	PH、LH、DC、床戸当り、空錠 付属金物一式	HC、CH 付属金物一式	HC、CH 付属金物一式	PH、分電盤錠、DC（S）（SD204A：DC）、床戸当り 付属金物一式	PH、BL（外：シリンダー錠、内：サムターン）、DC、床戸当り 付属金物一式

共　通　事　項

平面図表示建具符号

整理番号 ○ 防火戸の種別
建具略号 ○ くつずり番号

建具表示凡例

種別	戸	窓	カーテンウォール	がらり	三方枠	紙障子	ふすま	シャッター
アルミニウム製	AD	AW	ACW	AG				AS
樹脂製	PD	PW						
鋼　製	SD	SW		SG	SF			SS
鋼製軽量	LD							LS
ステンレス製	SSD	SSW		SSG	SSF			
木　製	WD	WW		WG		P	H	

ガラス凡例

P	フロート板ガラス	T	強化ガラス
F	型板ガラス	FT	型板強化ガラス
NF	網入型板ガラス	IG	複層ガラス
WF	線入型板ガラス	HR	熱線反射ガラス
NP	網入磨き板ガラス	DS	倍強度ガラス
WP	線入磨き板ガラス	L	合わせガラス
HAP	熱線吸収フロート板ガラス	Low-E	低放射ガラス
HANP	熱線吸収網入磨き板ガラス	A＊	空気層＊mm
HAMP	熱線吸収線入磨き板ガラス	FL	耐熱強化ガラス
G＊	ガス層＊mm		

建具金物など凡例

FH	フロアヒンジ	SAT	セミエアタイト
HC	ヒンジクローザ	AT	エアタイト
PH	ピボットヒンジ	特	特定防火設備
LH	レバーハンドル	防	防火設備
DC(S)	ドアクローザ（ストップ付）	煙	煙感知器連動閉鎖式
B	B付：ﾊﾞｯﾁｪｯｸ機能付 D付：ﾃﾞｨﾚｰﾄﾞｱｸｼｮﾝ機能付	UC	アンダーカット（30mm）
DC	ドアクローザ（ストップなし）		
B	B付：ﾊﾞｯﾁｪｯｸ機能付 D付：ﾃﾞｨﾚｰﾄﾞｱｸｼｮﾝ機能付		
BL	シリンダー箱錠（ﾚﾊﾞｰﾊﾝﾄﾞﾙ）		
CL	シリンダー本締錠		
CH	ケースハンドル		
EML	非常錠		
CEL	カード式電気錠		
ADB	オートドアボトム		

特記事項

(1) LDの引戸は全て、自閉式とする。


仕上げ

(1) LDの召合わせおよび縦小口包み板は（※ 鋼板 ・ ステンレス鋼板）とする。
(2) 簡易気密型扉（SAT）の気密材取合い部（扉側）はステンレス(SUS304)板1.5mmとし、鋼材状は建具製作所の仕様による。


建具金物

(1) ドアクローザおよびフロアヒンジは建具配置図（平面図）による。
なお、ドアクローザの取付けは室内側を原則とする。
(2) 壁当たりとなる開き戸は壁面からの逃げ寸法を100mm 程度とする。
なお、ドアクローザの有無にかかわらず戸当たりを設ける。
(3) クレセント及び錠標室の操作レバーの位置は床面から1,500mm 以下とする。
(4) 扉の握り玉及びレバーハンドルの取付け位置は床面から1,000mm とし、
押板類は1,100mm とする。


くつずり

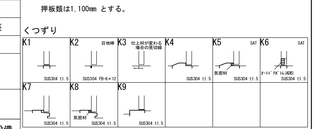


鋼製建具枠・鋼製軽量建具枠・三方枠

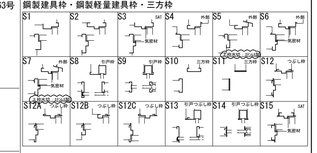


扉召合せ

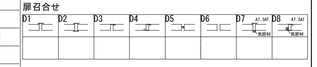


アルミニウム製建具水切

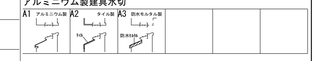

アルミニウム製建具ぜん板・額縁

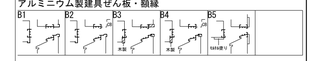

扉がらり、窓がらり

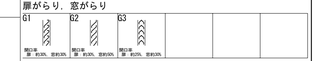

質疑NO. 135 370 610 1175 1592 1585 1187

工事名	吹田市北部消防庁舎等複合施設建設工事		
図面名	建具表（６）	縮尺	1/100(A1) 1/200(A3)
設計		図面番号	A-717
	令和　年　月　日		

符号・名称	206 防 SD スチール製片開き戸	207 SD スチール製2連両開き戸	208 特 SD / 208A 防 SD スチール製片開き戸	209 特 SD スチール製片開き戸	301 特 SD スチール製片開き戸	302 SD スチール製ガラリ+親子開き戸	303 SD スチール製片開き戸
姿図	防火設備 H12年建告1360号 S48年建告2563号 S48年建告2564号	防火設備 H12年建告1360号 S48年建告2563号 S48年建告2564号	特定防火設備 SD208A:防火設備 H12年建告1369号 SD208A:防火設備H12年建告1360号 S48年建告2563号 ( ):208Aの寸法を示す	特定防火設備 H12年建告1369号 S48年建告2563号 S48年建告2564号	特定防火設備 EA-0016 S48年建告2564号	SAT ガラリ（G2）開口率70% （ダクト接続部）	
取付場所	2階 訓練B棟、訓練C棟	2階 PS	2階 EPS	2階 小荷物専用昇降機 点検扉	3階 階段3	3階 空調機械室	3階 EPS、PS
数量	3	1	2	1	1	1	2
錠・くつずり	S5 － K7	S12B － K2	S12A － K2	S1 － K7	S12 － K2	S15 － K5	S12B － K2
召合せ	–	–	–	–	–	–	–
戸当り	–	–	–	–	–	–	–
建具	AD	AD	AD	AD	AD	AD	AD
額見込	100	100	100	100	150	150	100
仲仕上	焼付塗装	焼付塗装	焼付塗装	焼付塗装	焼付塗装	焼付塗装	焼付塗装
扉仕上	焼付塗装	焼付塗装	焼付塗装	焼付塗装	焼付塗装	焼付塗装	焼付塗装
ガラス	–	–	–	–	FLt5	–	–
金物など	PH、BL（外：シリンダー錠、内：サムターン）、DC、床戸当り 付属金物一式	PH、分電盤錠、DC（S）、床戸当り、フランス落し 付属金物一式	PH、BL（外：シリンダー錠、内：サムターン）、DC、床戸当り 付属金物一式	PH、BL（外：シリンダー錠、内：なし）、DC、戸当り 付属金物一式	PH、LH、DC、床戸当り、電気錠（パニックオーブン） 付属金物一式	PH、BL（外：シリンダー錠、内：サムターン）、DC（S）、床戸当り フランス落し、付属金物一式	PH、分電盤錠、DC（S）、床戸当り 付属金物一式

符号・名称	304 防 SD スチール製片開き戸	305 SD スチール製片開き戸	306 特 SD スチール製片開き2枚折れ戸	307 特 SD スチール製片開き戸	308 特 SD スチール製片開き戸	401 特 SD スチール製片開き戸	402 特 SD スチール製片開き戸
姿図	防火設備 H12年建告1360号 S48年建告2563号		煙感知器連動 常時開放式特定防火設備 H12年建告1369号 S48年建告2563号 S48年建告2564号	特定防火設備 EA-0016 S48年建告2564号	特定防火設備 EA-0016 S48年建告2564号	特定防火設備 EA-0016 S48年建告2564号	特定防火設備 EA-0016 S48年建告2564号
取付場所	3階 EPS	3階 PS	3階 附室	3階 階段1	3階 階段2	4階 階段3	4階 階段1
数量	2	1	1	1	1	1	1
錠・くつずり	S12A － K2	S12A － K2	S12 － K2	S12 － K2	S12 － K2	S12 － K2	S12 － K2
召合せ	–	–	–	–	–	–	–
戸当り	–	–	–	–	–	–	–
建具	AD	AD	AD	AD	AD	AD	AD
額見込	150	150	150	150	150	150	160
仲仕上	焼付塗装	焼付塗装	45	40	40	40	45
扉仕上	焼付塗装	焼付塗装	焼付塗装	焼付塗装	焼付塗装	焼付塗装	焼付塗装
ガラス	–	–	–	FLt5	FLt5	FLt5	FLt5
金物など	PH、BL（外：シリンダー錠、内：サムターン）、DC、床戸当り 付属金物一式	PH、分電盤錠、DC（S）、床戸当り 付属金物一式	HC、CH 付属金物一式	PH、LH、電気錠（パニックオーブン）、DC、床戸当り 付属金物一式	PH、LH、DC、床戸当り、削除 付属金物一式	PH、LH、DC、床戸当り、電気錠（パニックオーブン） 付属金物一式	PH、LH、電気錠（パニックオーブン）、DC、床戸当り 付属金物一式

符号・名称	403 SD スチール製ガラリ+親子開き戸	404 SD スチール製片開き戸	405 SD スチール製2連両開き戸	406 SD スチール製両開き戸	407 SD スチール製両開き戸	408 SD スチール製片開き戸	409 防 SD スチール製片開き戸
姿図	SAT ガラリ（G2）開口率70% （ダクト接続部）			SAT	SAT		防火設備 H12年建告1360号 S48年建告2563号 S48年建告2564号
取付場所	4階 空調機械室1	4階 EPS、PS	4階 PS	4階 機械室、空調機械室2	4階 機械室、空調機械室2	4階 PS	4階 訓練C棟
数量	1	5	1	2	2	1	2
錠・くつずり	S15 － K5	S12B － K2	S12B － K2	S15－ K5	S7 － K8	S12B － K2	S2 － K1
召合せ	–	–	–	–	–	–	–
戸当り	–	–	–	–	–	–	–
建具	AD	AD	AD	AD	AD	AD	AD
額見込	150	100	100	150	100	100	100
仲仕上	40	40	40	40	40	40	40
扉仕上	焼付塗装	焼付塗装	焼付塗装	焼付塗装	焼付塗装	焼付塗装	焼付塗装
ガラス	–	–	–	–	–	–	–
金物など	PH、BL（外：シリンダー錠、内：サムターン）、DC（S）、床戸当り フランス落し、付属金物一式	PH、分電盤錠、DC（S）、床戸当り 付属金物一式	PH、分電盤錠、DC（S）、床戸当り、フランス落し 付属金物一式	PH、BL（外：シリンダー錠、内：サムターン）、DC、床戸当り フランス落し、付属金物一式	PH、BL（外：シリンダー錠、内：サムターン）、DC（S）、床戸当り フランス落し、付属金物一式	PH、分電盤錠、DC（S）、床戸当り 付属金物一式	PH、BL（外：シリンダー錠、内：サムターン）、DC、床戸当り 付属金物一式

符号・名称	410 特 SD スチール製片開き2枚折れ戸	411 防 SD スチール製片開き戸	412 削除 SD スチール製片開き戸	413 特 SD スチール製片開き戸	501 特 SD スチール製片開き戸	502 特 SD スチール製片開き戸	503 SD スチール製ガラリ+親子開き戸
姿図	煙感知器連動 常時開放式特定防火設備 H12年建告1369号 S48年建告2563号 S48年建告2564号	防火設備 H12年建告1360号 S48年建告2563号	削除 防火設備 H12年建告1360号 S48年建告2563号	特定防火設備 EA-0016 S48年建告2564号	特定防火設備 EA-0016 S48年建告2564号	特定防火設備 EA-0016 S48年建告2564号	SAT ガラリ（G2）開口率70% （ダクト接続部）
取付場所	4階 附室	4階 EPS	4階 訓練C棟	4階 階段2	5階 階段3	5階 階段1	5階 空調機械室
数量	1	2	2	1	1	1	1
錠・くつずり	S12 － K2	S12A － K2	S2 － K1	S12 － K2	S12 － K2	S12 － K2	S15 － K5
召合せ	–	–	–	–	–	–	–
戸当り	–	–	–	–	–	–	–
建具	AD	AD	AD	AD	AD	AD	AD
額見込	150	150	100	150	160	160	160
仲仕上	45	40	40	40	40	45	40
扉仕上	焼付塗装	焼付塗装	焼付塗装	焼付塗装	焼付塗装	焼付塗装	焼付塗装
ガラス	–	–	–	FLt5	FLt5	FLt5	–
金物など	HC、CH 付属金物一式	PH、BL（外：シリンダー錠、内：サムターン）、DC、床戸当り 付属金物一式	PH、BL（外：シリンダー錠、内：サムターン）、DC（S）、床戸当り 付属金物一式、U字ロック	PH、LH、DC、床戸当り、削除 付属金物一式	PH、LH、DC、床戸当り、電気錠（パニックオーブン） 付属金物一式	PH、LH、電気錠（パニックオーブン）、DC、床戸当り 付属金物一式	PH、BL（外：シリンダー錠、内：サムターン）、DC（S）、床戸当り フランス落し、付属金物一式

符号・名称	504 SD スチール製片開き戸	505 SD スチール製2連両開き戸	506 SD スチール製片開き戸	507 SD スチール製片開き戸	508 防 SD スチール製片開き戸	509 特 SD スチール製片開き2枚折れ戸	510 SD スチール製両開き戸
姿図					防火設備 H12年建告1360号 S48年建告2563号 S48年建告2564号	煙感知器連動 常時開放式特定防火設備 H12年建告1369号 S48年建告2563号 S48年建告2564号	
取付場所	5階 EPS、PS、	5階 PS	5階 機械室	5階 PS	5階 訓練C棟、1階訓練C棟下EPS、2階訓練C棟	5階 附室	5階 DS
数量	5	1	1	1	3	1	2
錠・くつずり	S12B － K2	S12B － K2	S1 － K7		S2 － K1	S12 － K2	S12 － K2
召合せ	–	–	–	–	–	–	–
戸当り	–	–	–	–	–	–	–
建具	AD	AD	AD	AD	AD	AD	AD
額見込	100	100	100	100	100	160	160
仲仕上	40	40	40	40	40	45	40
扉仕上	焼付塗装	焼付塗装	焼付塗装	焼付塗装	焼付塗装	焼付塗装	焼付塗装
ガラス	–	–	–	–	–	–	–
金物など	PH、分電盤錠、DC（S）、床戸当り 付属金物一式	PH、分電盤錠、DC（S）、床戸当り、フランス落し 付属金物一式	PH、LH、DC（S）、床戸当り 付属金物一式	PH、分電盤錠、DC（S）、床戸当り 付属金物一式	PH、BL（外：シリンダー錠、内：サムターン）、DC、床戸当り 付属金物一式	HC、CH 付属金物一式	PH、分電盤錠、DC（S）、床戸当り、フランス落し 付属金物一式

共通事項

平面図表示建具符号
整理番号 ― 防火戸の種別
建具略号 ― くつずり番号

建具表示凡例

種別	JP	窓	カーテンウォール	がらり	三方枠	紙障子	ふすま	シャッター
アルミニウム製	AD	AW	ACW	AG				AS
樹脂製	PD	PW						
鋼 製	SD	SW		SG	SF			SS
鋼製軽量	LD							LS
ステンレス製	SSD	SSW		SSG	SSF			
木 製	WD	WW		WG		P	H	

ガラス凡例

P	フロート板ガラス	T	強化ガラス
F	型板ガラス	FT	型板強化ガラス
NF	網入型板ガラス	IG	複層ガラス
WF	線入型板ガラス	HR	熱線反射ガラス
NP	網入磨き板ガラス	DS	倍強度ガラス
WP	線入磨き板ガラス	L	合わせガラス
HAP	熱線吸収フロート板ガラス	Low-E	低放射ガラス
HANP	熱線吸収網入磨き板ガラス	A＊	空気層 ＊mm
HAWP	熱線吸収線入磨き板ガラス	FL	耐熱強化ガラス
G＊	ガス層 ＊mm		

建具金物など凡例


FH	フロアヒンジ	SAT	セミエアタイト
HC	ヒンジクローザ	AT	エアタイト
PH	ピボットヒンジ	特	特定防火設備
LH	レバーハンドル	防	防火設備
DC(S)	ドアクローザ（ストップ付）	煙	煙感知器連動閉鎖式
B 平面図 D	ドアクローザ（ストップ付） B付：バックチェック機能付 D付：ディレードアクション機能付	UC	アンダーカット（30mm）
DC	ドアクローザ（ストップなし）		
B 平面図 D	B付：バックチェック機能付 D付：ディレードアクション機能付		
BL	シリンダー箱錠（シャーロック）		
CL	シリンダー本締錠		
CH	ケースハンドル		
EML	非常錠		
CEL	カード式電気錠		
ADB	オートアドボトム		

特記事項
(1) LDの引戸は全て、自閉式とする。


仕上げ
(1) LDの召合わせおよび縦小口包み板は（※ 鋼板 ・ ステンレス鋼板）とする。
(2) 簡易気密型扉(SAT)の気密材取合い部(額側)はステンレス(SUS304)板1.5mmとし、鋼板状は建具製作所の仕様による。

建具金物
(1) ドアクローザおよびフロアヒンジは建具配置図（平面図）による。
なお、ドアクローザの取付けは室内側を原則とする。
(2) 壁当たりとなる開き戸は壁面からの逃げ寸法を100mm 程度とする。
なお、ドアクローザの有無にかかわらず戸当たりを設ける。
(3) クレセント及び錠標室の操作レバーの位置は床面から1,500mm 以下とする。
(4) 扉の握り玉及びレバーハンドルの取付け位置は床面から1,000mm とし、
押板類は1,100mm とする。


くつずり

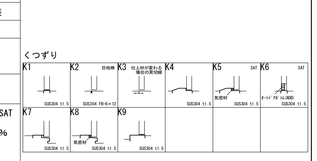


鋼製建具枠・鋼製軽量建具枠・三方枠

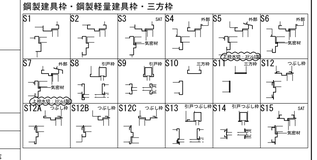


扉召合せ

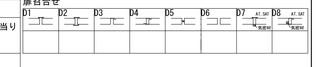


アルミニウム製建具水切

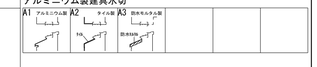

アルミニウム製建具ぜん板・額縁

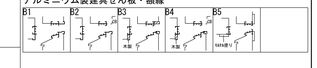

扉がらり、窓がらり

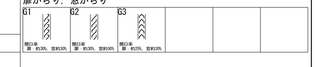

質疑NO. 372 1174 1177 1593 137 1172

工事名	吹田市北部消防庁舎等複合施設建設工事		
図面名	建具表（７）	縮尺	1/100(A1) 1/200(A3)
設計		図面番号	A-718
	令和 年 月 日		

符号・名称	511 防 SD スチール製片開き戸	512 SD スチール製片開き戸	513 SD スチール製親子開き戸	514 特 SD スチール製片開き戸	601 特 SD スチール製片開き戸	602 特 SD スチール製片開き戸	603 SD スチール製ガラリ+親子開き戸
姿図	防火設備 H12年建告1369号 S48年建告2563号	SAT	特定防火設備 EA-0016 S48年建告2564号	特定防火設備 EA-0016 S48年建告2564号	特定防火設備 EA-0016 S48年建告2564号	SAT ガラリ（G2）開口率70% （ダクト接続部） 600 1,900 1,500
取付場所	5階 EPS	5階 訓練C棟	5階 機械室	5階 階段2	6階 階段2	6階 階段1	6階 空調機械室1
数量	2	1	1	1	1	1	1
召合せ	S12A－K2	S2 －K1	S15 －K5	S12－K2	S12－K2	S12 －K2	S15 －K5
がらり	－	－	－	－	－	－	－
錠・ｻﾑﾀｰﾝ/ｷｰ個数	－	－	－	－	－	－	－
額見込	160	100	160	160	160	160	160
枠仕上	40	40	40	40	40	45	40
扉仕上	焼付塗装	焼付塗装	焼付塗装	焼付塗装	焼付塗装	焼付塗装	焼付塗装
	焼付塗装	焼付塗装	焼付塗装	焼付塗装	焼付塗装	焼付塗装	焼付塗装
ガラス	－	－	－	FLt5	FLt5	FLt5	－
金物など	PH、BL(外：シリンダー錠、内：サムターン）、DC、床戸当り 付属金物一式	PH、BL(外：シリンダー錠、内：サムターン）、DC（S）、床戸当り 付属金物一式、U字ロック	PH、BL（外：シリンダー錠、内：サムターン）、DC（S）、床戸当り フランス落とし、付属金物一式	PH、LH、DC、床戸当り、電気錠 付属金物一式	PH、LH、DC、床戸当り、空錠 付属金物一式	PH、LH、電気錠（パニックオープン）、DC、床戸当り 付属金物一式	PH、BL（外：シリンダー錠、内：サムターン）、DC（S）、床戸当り フランス落し、付属金物一式

符号・名称	604 SD スチール製片開き戸	605 SD スチール製2連両開き戸	606 特 SD スチール製片開き2枚折れ戸	607 防 SD スチール製片開き戸	701 特 SD スチール製片開き戸	702 特 SD スチール製片開き戸	703 SD スチール製ガラリ+親子開き戸
姿図	▽FL		煙感知器連動 常時開放式特定防火設備 H12年建告1369号 S48年建告2563号 570 900 1,470	防火設備 H12年建告1360号 S48年建告2563号	特定防火設備 EA-0016 S48年建告2564号	特定防火設備 EA-0016 S48年建告2564号	SAT ガラリ（G2）開口率70% （ダクト接続部） 600 1,900 1,500
取付場所	6階 EPS、PS	6階 PS	6階 附室	6階 EPS	7階 階段2	7階 階段1	7階 空調機械室
数量	6	1	1	2	1	1	1
召合せ	S12B－K2	S12B－K2	S12－K2	S12A－K2	S12－K2	S12 －K2	S15 －K5
がらり	－	－	－	－	－	－	－
錠・ｻﾑﾀｰﾝ/ｷｰ個数	－	－	－	－	－	－	－
額見込	100	100	160	160	150	160	150
枠仕上	40	40	45	40	40	45	40
扉仕上	焼付塗装	焼付塗装	焼付塗装	焼付塗装	焼付塗装	焼付塗装	焼付塗装
	焼付塗装	焼付塗装	焼付塗装	焼付塗装	焼付塗装	焼付塗装	焼付塗装
ガラス	－	－	－	－	FLt5	FLt5	－
金物など	PH、分電盤錠、DC（S）、床戸当り 付属金物一式	PH、分電盤錠、DC（S）、床戸当り、フランス落し 付属金物一式	HC、CH 付属金物一式	PH、BL(外：シリンダー錠、内：サムターン）、DC、床戸当り 付属金物一式	PH、LH、DC、床戸当り、空錠 付属金物一式	PH、LH、電気錠（パニックオープン）、DC、床戸当り 付属金物一式	PH、BL（外：シリンダー錠、内：サムターン）、DC（S）、床戸当り フランス落し、付属金物一式

符号・名称	704 SD スチール製片開き戸	705 SD スチール製2連両開き戸	706 特 SD スチール製片開き2枚折れ戸	707 防 SD スチール製片開き戸		801 特 SD スチール製片開き戸	802 特 SD スチール製潜り戸付片開き戸
姿図	▽FL		煙感知器連動 常時開放式特定防火設備 H12年建告1369号 S48年建告2563号 S48年建告2564号 570 900 1,470	防火設備 H12年建告1360号 S48年建告2563号		特定防火設備 EA-0016 S48年建告2564号 ※下枠2cm以下かつ有効幅800以上	煙感知器連動 常時開放式特定防火設備 H12年建告1369号 S48年建告2563号 S48年建告2564号 くぐり戸：800×1800 ※下枠2cm以下かつ有効幅800以上
取付場所	7階 EPS、PS	7階 PS	7階 附室	7階 EPS		8階 階段2	8階 階段1
数量	6	1	1	2		1	1
召合せ	S12B－K2	S12B－K2	S12－K2	S12A－K2		S12 －K2	S12C－K2
がらり	－	－	－	－		－	－
錠・ｻﾑﾀｰﾝ/ｷｰ個数	－	－	－	－		－	－
額見込	100	100	150	150		150	172
枠仕上	40	40	40	40		40	45
扉仕上	焼付塗装	焼付塗装	焼付塗装	焼付塗装		焼付塗装	焼付塗装
	焼付塗装	焼付塗装	焼付塗装	焼付塗装		焼付塗装	焼付塗装
ガラス	－	－	－	－		FLt5	－
金物など	PH、分電盤錠、DC（S）、床戸当り 付属金物一式	PH、分電盤錠、DC（S）、床戸当り、フランス落し 付属金物一式	HC、CH 付属金物一式	PH、BL(外：シリンダー錠、内：サムターン）、DC、床戸当り 付属金物一式		PH、LH、DC、床戸当り 、電気錠（パニックオープン） 付属金物一式	HC、CH 付属金物一式

符号・名称	806 防 SD スチール製ガラリ+親子開き戸	804 防 SD スチール製片開き戸	805 防 SD スチール製2連両開き戸	806 特 SD スチール製片開き戸	807 特 SD スチール製片開き2枚折れ戸	808 特 SD スチール製両開き戸	809 防 SD スチール製片開き戸
姿図	ガラリ（G2）開口率70% （ダクト接続部） 防火設備 H12年建告1360号 S48年建告2563号 600 1,900 ▽FL 1,500	防火設備 H12年建告1360号 S48年建告2563号 900	防火設備 H12年建告1360号 S48年建告2563号 1,600 10 1,600	特定防火設備 H12年建告1369号 S48年建告2563号 S48年建告2564号 700	煙感知器連動 常時開放式特定防火設備 H12年建告1369号 S48年建告2563号 S48年建告2564号 570 900 1,470 ※下枠2cm以下かつ有効幅800以上	特定防火設備 H12年建告1369号 S48年建告2563号 1,800	防火設備 H12年建告1360号 S48年建告2563号 900
取付場所	8階 空調機械室	8階 EPS、PS	8階 PS	8階 移動席収納庫	8階 附室	8階 PS	8階 EPS
数量	1	5	1	1	1	1	2
召合せ	S15 －K5	S12B－K2	S12B－K2	S12B－K2	S12－K2	S12B－K5	S12A－K2
がらり	－	－	－	－	－	－	－
錠・ｻﾑﾀｰﾝ/ｷｰ個数	－	－	－	－	－	－	－
額見込	150	100	100	150	150	150	150
枠仕上	40	40	40	40	45	40	40
扉仕上	焼付塗装	焼付塗装	焼付塗装	焼付塗装	焼付塗装	焼付塗装	焼付塗装
	焼付塗装	焼付塗装	焼付塗装	焼付塗装	焼付塗装	焼付塗装	焼付塗装
ガラス	－	－	－	－	－	－	－
金物など	PH、BL（外：シリンダー錠、内：サムターン）、DC、床戸当り フランス落し、FD、付属金物一式	PH、分電盤錠、DC、床戸当り 付属金物一式	PH、分電盤錠、DC、床戸当り、フランス落し 付属金物一式	PH、BL（外：シリンダー錠、内：サムターン）、DC、床戸当り 付属金物一式	HC、CH 付属金物一式	PH、分電盤錠、DC、床戸当り、フランス落し 付属金物一式	PH、BL(外：シリンダー錠、内：サムターン）、DC、床戸当り 付属金物一式

符号・名称	901 特 SD スチール製片開き戸	902 特 SD スチール製潜り戸付片開き戸	903 防 SD スチール製ガラリ+親子開き戸	904 防 SD スチール製片開き戸	905 防 SD スチール製両開き戸	906 防 SD スチール製親子開き戸	907 SD スチール製親子開き戸
姿図	特定防火設備 EA-0016 S48年建告2564号 ▽FL	煙感知器連動 常時開放式特定防火設備 H12年建告1369号 S48年建告2563号 S48年建告2564号 くぐり戸：800×1800	SAT 防火設備 H12年建告1360号 S48年建告2563号 ガラリ（G2）開口率70% （ダクト接続部） 600 1,900 1,500	防火設備 H12年建告1360号 S48年建告2563号	防火設備 H12年建告1360号 S48年建告2563号 1,600 10 1,600	SAT 防火設備 H12年建告1360号 S48年建告2563号	
取付場所	9階 階段2	9階 階段1	9階 空調機械室1	9階 EPS、PS	9階 PS	9階 空調機械室2	9階 PS
数量	1	1	1	5	1	1	1
召合せ	S12 －K2	S12C－K2	S15 －K5	S12B－K2	S12B－K2	S15 －K5	S12C－K2
がらり	－	－	－	－	－	－	－
錠・ｻﾑﾀｰﾝ/ｷｰ個数	－	－	－	－	－	－	－
額見込	150	172	150	100	100	150	100
枠仕上	40	40	40	40	40	40	40
扉仕上	焼付塗装	焼付塗装	焼付塗装	焼付塗装	焼付塗装	焼付塗装	焼付塗装
	焼付塗装	焼付塗装	焼付塗装	焼付塗装	焼付塗装	焼付塗装	焼付塗装
ガラス	FLt5	－	－	－	－	－	－
金物など	PH、LH、DC、床戸当り、電気錠（パニックオープン） 付属金物一式	HC、CH 付属金物一式	PH、BL（外：シリンダー錠、内：サムターン）、DC、床戸当り フランス落し、FD、付属金物一式	PH、分電盤錠、DC、床戸当り 付属金物一式	PH、分電盤錠、DC、床戸当り、フランス落し 付属金物一式	PH、BL（外：シリンダー錠、内：サムターン）、DC（S）、床戸当り フランス落し、付属金物一式	PH、分電盤錠、DC（S）、床戸当り、フランス落し 付属金物一式

共　通　事　項

平面図表示建具符号
整理番号 ― 防火戸の種別
建具略号 ― くつずり番号

建具表示凡例

種別	戸	窓	ｶｰﾃﾝｳｫｰﾙ	がらり	三方枠	紙障子	ふすま	ｼｬｯﾀｰ
アルミニウム製	AD	AW	ACW	AG				AS
樹脂製	PD	PW						
鋼　製	SD	SW		SG	SF			SS
鋼製軽量	LD							LS
ステンレス製	SSD	SSW		SSG	SSF			
木　製	WD	WW		WG		P	H	

ガラス凡例

P	フロート板ガラス	T	強化ガラス
F	型板ガラス	FT	型板強化ガラス
NF	網入型板ガラス	IG	複層ガラス
WF	線入型板ガラス	HR	熱線反射ガラス
NP	網入磨き板ガラス	DS	倍強度ガラス
WP	線入磨き板ガラス	L	合わせガラス
HAP	熱線吸収フロート板ガラス	Low-E	低放射ガラス
HANP	熱線吸収網入磨き板ガラス	A＊	空気層 ＊mm
HAMP	熱線吸収線入磨き板ガラス	FL	耐熱強化ガラス
G＊	ガス層 ＊mm		

建具金物など凡例


FH	フロアヒンジ	SAT	セミエアタイト
HC	ヒンジクローザ	AT	エアタイト
PH	ピボットヒンジ	特	特定防火設備
LH	レバーハンドル	防	防火設備
DC(S)	ドアクローザ（ストップ付）	S	煙感知器連動閉鎖式
B	B付：ﾊﾞｯﾁｪｯｸ機能付 D付：ﾃﾞｨﾚｰﾄﾞｱｸｼｮﾝ機能付	UC	アンダーカット（30mm）
DC	ドアクローザ（ストップなし） B付：ﾊﾞｯﾁｪｯｸ機能付 D付：ﾃﾞｨﾚｰﾄﾞｱｸｼｮﾝ機能付		
BL	シリンダー箱錠（ｼﾘﾝﾀﾞｰﾎﾞｯｸｽ）		
CL	シリンダー本締錠		
CH	ケースハンドル		
EML	非常錠		
CEL	カード式電気錠		
ADB	オートドアボトム		

特記事項
(1) LDの引戸は全て、自閉式とする。


仕上げ
(1) LDの召合わせおよび縦小口包み板は（※ 鋼板 ・ ステンレス鋼板）とする。
(2) 簡易気密型扉（SAT）の気密材取合い部（額側）はステンレス(SUS304)板1.5mmとし、鋼板状は建具製作所の仕様による。

建具金物
(1) ドアクローザおよびフロアヒンジは建具配置図（平面図）による。
なお、ドアクローザの取付けは室内側を原則とする。
(2) 壁当たりとなる開き戸は壁面からの逃げ寸法を100mm 程度とする。
なお、ドアクローザの有無にかかわらず戸当たりを設ける。
(3) クレセント及び球錠窓の操作レバーの位置は床面から1,500mm 以下とする。
(4) 扉の握り玉及びレバーハンドルの取付け位置は床面から1,000mm とし、
押板類は1,100mm とする。


くつずり

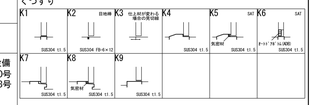


鋼製建具枠・鋼製軽量建具枠・三方枠

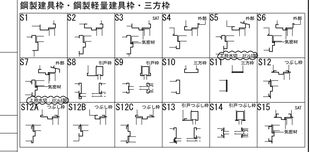


扉召合せ

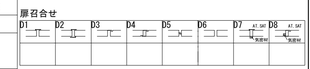


アルミニウム製建具水切

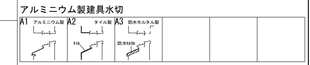

アルミニウム製建具ぜん板・額縁

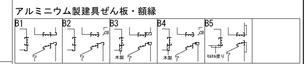

扉がらり、窓がらり

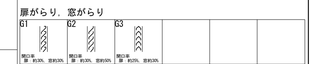

質疑NO. 135 370 610 1175 1585 1177 137 1172

工事名	吹田市北部消防庁舎等複合施設建設工事		
図面名	建具表（８）	縮尺	1/100(A1) 1/200(A3)
設計		図面番号	A-719
	令和　年　月　日		

符号・名称	908 特 SD スチール製片開き2枚折れ戸	909 防 SD スチール製片開き戸	910 特 SD スチール製片開き戸	1001 特 SD スチール製片開き戸	1002 特 SD スチール製潜り戸付片開き戸	1003 防 SD スチール製ガラリ+親子開き戸	1004 防 SD スチール製片開き戸
姿　図	煙感知器連動 常時開放式特定防火設備 H12年建告1369号 S48年建告2563号 S48年建告2564号 2,782 ▽FL 570　900 1,470	防火設備 H12年建告1360号 S48年建告2563号 2,100 900	特定防火設備 H12年建告1369号 S48年建告2563号 S48年建告2564号 1,100　500 700	特定防火設備 EA-0016 S48年建告2564号 2,100 900	煙感知器連動 常時開放式特定防火設備 H12年建告1369号 S48年建告2563号 S48年建告2564号 2,682 くぐり戸：800×1800 1,396	ガラリ（02）開口率70% （ダクト接続部） SAT 防火設備 H12年建告1360号 S48年建告2563号 600　600 1,800 1,500	防火設備 H12年建告1360号 S48年建告2563号 2,100 900
取付場所 / 数量	9階　附室 / 1	9階　EPS / 2	9階　空調機械室2 / 1	10階　階段2 / 1	10階　階段1 / 1	10階　空調機械室 / 1	10階　EPS、PS / 4
錠・くつずり / 召合せ・錠鍵	S12 － K2 / － / － / －	S12A － K2 / － / － / －	S12A － K2 / － / － / －	S12 － K2 / － / － / －	S12C － K2 / － / － / －	S15 － K5 / － / － / －	S12B － K2 / － / － / －
枠見込 / 扉見込 / 枠仕上 / 扉仕上	150 / 40 / 焼付塗装 / 焼付塗装	150 / 40 / 焼付塗装 / 焼付塗装	150 / 40 / 焼付塗装 / 焼付塗装	150 / 40 / 焼付塗装 / 焼付塗装	172 / 40 / 焼付塗装 / 焼付塗装	150 / 40 / 焼付塗装 / 焼付塗装	100 / 40 / 焼付塗装 / 焼付塗装
ガラス	― 削除	－	－	FL t5	－	－	－
金物など	HC、CH 付属金物一式	PH、BL（外：シリンダー錠、内：サムターン）、DC、床戸当り 付属金物一式	PH、BL（外：シリンダー錠、内：サムターン）、DC（S）戸当り 付属金物一式	PH、LH、DC、床戸当り、電気錠（パニックオーブン） 付属金物一式	HC、CH 付属金物一式	PH、BL（外：シリンダー錠、内：サムターン）、DC、床戸当り フランス落し、FD、付属金物一式	PH、分電盤錠、DC、床戸当り 付属金物一式
符号・名称	1005 特 SD スチール製親子開き戸	1006 特 SD スチール製両開き戸	1007 特 SD スチール製片開き2枚折れ戸	1008 防 SD スチール製片開き戸	117 特 SD スチール製片引き戸（自動扉）		
姿　図	SAT 特定防火設備 H12年建告1369号 S48年建告2563号 2,100 1,200	SAT 特定防火設備 H12年建告1369号 S48年建告2563号 2,500 1,800	煙感知器連動 常時開放式特定防火設備 H12年建告1369号 S48年建告2563号 S48年建告2564号 2,782 570　900 1,470	防火設備 H12年建告1360号 S48年建告2563号 2,100 900	特定防火設備 EA-0273 S48年建告2564号 けり板SUS　PL1.0 竪枠H400までSUS　PL2.0 （4周） 2,100 1,050 （有効900）		
取付場所 / 数量	10階　電気室 / 1	10階　電気室 / 1	10階　附室 / 1	10階　EPS / 2	1階　消毒室 / 1		
錠・くつずり / 召合せ・錠鍵	S15 － K5 / － / － / －	S15 － K5 / － / － / －	S12 － K2 / － / － / －	S12A － K2 / － / － / －	S13－ K2 / － / － / －		
枠見込 / 扉見込 / 枠仕上 / 扉仕上	150 / 40 / 焼付塗装 / 焼付塗装	150 / 40 / 焼付塗装 / 焼付塗装	150 / 40 / 焼付塗装 / 焼付塗装	150 / 40 / 焼付塗装 / 焼付塗装	100 / 40 / 焼付塗装 / 焼付塗装		
ガラス	－	－	－	－	FL t 5		
金物など	PH、BL（外：シリンダー錠、内：サムターン）、DC、床戸当り フランス落し、付属金物一式	PH、BL（外：シリンダー錠、内：サムターン）、DC、床戸当り フランス落し、付属金物一式	HC、CH 付属金物一式	PH、BL(外：シリンダー錠、内：サムターン）、DC、床戸当り 付属金物一式	キックスイッチ、補助センサー、タッチスイッチ両面 付属金物一式		
符号・名称							
姿　図							
取付場所 / 数量							
錠・くつずり / 召合せ・錠鍵							
枠見込 / 扉見込 / 枠仕上 / 扉仕上							
ガラス							
金物など							
符号・名称							
姿　図							
取付場所 / 数量							
錠・くつずり / 召合せ・錠鍵							
枠見込 / 扉見込 / 枠仕上 / 扉仕上							
ガラス							
金物など							
符号・名称							
姿　図							
取付場所 / 数量							
錠・くつずり / 召合せ・錠鍵							
枠見込 / 扉見込 / 枠仕上 / 扉仕上							
ガラス							
金物など							

共　通　事　項

平面図表示建具符号

整理番号 ― 防火戸の種別

建具略号 ― くつずり番号

建具表示凡例

種　別	戸	窓	カーテンウォール	がらり	三方枠	紙障子	ふすま	シャッター
アルミニウム製	AD	AW	ACW	AG				AS
樹脂製	PD	PW						
鋼　製	SD	SW		SG	SF			SS
鋼製軽量	LD							LS
ステンレス製	SSD	SSW		SSG	SSF			
木　製	WD	WW		WG		P	H	

ガラス凡例

P	フロート板ガラス	T	強化ガラス
F	型板ガラス	FT	型板強化ガラス
NF	網入型板ガラス	IG	複層ガラス
WF	線入型板ガラス	HR	熱線反射ガラス
NP	網入磨き板ガラス	DS	倍強度ガラス
WP	線入磨き板ガラス	L	合わせガラス
HAP	熱線吸収フロート板ガラス	Low-E	低放射ガラス
HANP	熱線吸収網入磨き板ガラス	A ＊	空気層 ＊mm
HAMP	熱線吸収線入磨き板ガラス	FL	耐熱強化ガラス
G ＊	ガス層 ＊mm		

建具金物など凡例

FH	フロアヒンジ	SAT	セミエアタイト
HC	ヒンジクローザ	AT	エアタイト
PH	ピボットヒンジ	特	特定防火設備
LH	レバーハンドル	防	防火設備
DC(S)	ドアクローザ（ストップ付）	煙	煙感知器連動閉鎖式
B D	平面図 B付：バックチェック機能付 D付：ディレードアクション機能付	UC	アンダーカット（30mm）
DC	ドアクローザ（ストップなし）		
B D	平面図 B付：バックチェック機能付 D付：ディレードアクション機能付		
BL	シリンダー箱錠（シャーペンドム）		
CL	シリンダー本締錠		
CH	ケースハンドル		
EML	非常錠		
CEL	カード式電気錠		
ADB	オートドアボトム		

特記事項

(1) LDの引戸は全て、自閉式とする。

仕上げ

(1) LDの召合わせおよび縦小口包み板は（※ 鋼板 ・ ステンレス鋼板）とする。

(2) 簡易気密型扉(SAT)の気密材取合い部(扉側)はステンレス(SUS304)板1.5mmとし、鋼形状は建具製作所の仕様による。

建具金物


(1) ドアクローザおよびフロアヒンジは建具配置図（平面図）による。
なお、ドアクローザの取付けは室内側を原則とする。

(2) 壁当たりとなる開き戸は壁面からの逃げ寸法を100mm 程度とする。
なお、ドアクローザの有無にかかわらず戸当たりを設ける。


(3) クレセント及び排煙窓の操作レバーの位置は床面から1,500mm 以下とする。

(4) 扉の握り玉及びレバーハンドルの取付け位置は床面から1,000mm とし、
押板類は1,100mm とする。


くつずり

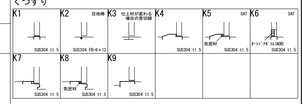


鋼製建具枠・鋼製軽量建具枠・三方枠

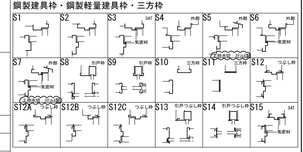


扉召合せ

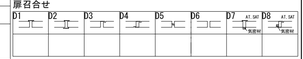


アルミニウム製建具水切

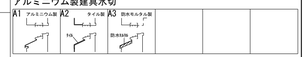

アルミニウム製建具ぜん板・額縁

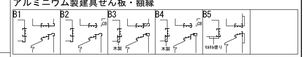

扉がらり、窓がらり

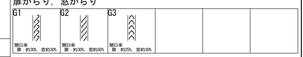

質疑NO. 611 1601 630 1177 1600

工事名	吹田市北部消防庁舎等複合施設建設工事		
図面名	建具表（９）	縮尺	1/100(A1) 1/200(A3)
設計	令和　年　月　日	図面番号	A-720

符号・名称	001 LD 軽量スチール製片引き戸（壁内蔵タイプ）	002 LD 軽量スチール製片引き戸	003 LD 防 軽量スチール製親子開き戸	004 LD 軽量スチール製片開き戸	005 LD 軽量スチール製片開き戸	006 LD 防 軽量スチール製片引き戸	007 LD 防 軽量スチール製片引き戸（壁内蔵タイプ）
姿図	明かり窓 80角 Ft4 2,000 ▽FL ガラリ（G2）：500×300 1,050 （有効900）	明かり窓 80角 Ft4 2,100 ガラリ（G2）：500×300 950 （有効800）	防火設備 H12年建告1360号 S48年建告2563号 2,100 1,200 （有効1,200）	明かり窓 80角 Ft4 2,100 ガラリ（G2）：500×300 700	2,100 900	明かり窓 80角 NFt6.8 防火設備 H12年建告1360号 S48年建告2563号 2,100 950 （有効800）	防火設備 H12年建告1360号 S48年建告2563号 2,100 950 （有効800）
取付場所	地下1階　土木　洗濯・浴室、脱衣室	地下1階　HWC	地下1階　防災センター	地下1階　MWC、WWC	地下1階　倉庫1	地下1階　防災センター	地下1階　土木部洗濯室
数量	1	1	1	2	1	1	1
枠（くつずり）・召合せ・方立・振止	S14 － K2 ／ － ／ － ／ －	S13 － K2 ／ － ／ － ／ －	S14 － K2 ／ － ／ － ／ －	S12 － K2 ／ － ／ － ／ －	S12 － K2 ／ － ／ － ／ －	S13 － K2 ／ － ／ － ／ －	S14 － K2 ／ － ／ － ／ －
がらり	150 ／ 40 ／ 焼付塗装 ／ 焼付塗装	150 ／ 40 ／ 焼付塗装 ／ 焼付塗装	150 ／ 40 ／ 焼付塗装 ／ 焼付塗装	156 ／ 40 ／ 焼付塗装 ／ 焼付塗装	150 ／ 40 ／ 焼付塗装 ／ 焼付塗装	150 ／ 40 ／ 焼付塗装 ／ 焼付塗装	150 ／ 40 ／ 焼付塗装 ／ 焼付塗装
枠見込・額見込・枠仕上・扉仕上							
ガラス	Ft4	Ft4	－	Ft4	－	NFt6.8	－
金物など	引棒、ハンガーレール、エンドストッパー、付属金物一式 CL（外：シリンダー錠、内：サムターン）	引棒、ハンガーレール、エンドストッパー、表示錠、付属金物一式	PH、BL（外：サムターン非常錠、内：サムターン）、DC（S） 床戸当り、フランス落し、付属金物一式	PH、LH、DC（S）、床戸当り、付属金物一式	PH、BL（外：シリンダー錠、内：サムターン）、DC（S）、床戸当り 付属金物一式	引棒、ハンガーレール、エンドストッパー、表示錠、付属金物一式	引棒、ハンガーレール、エンドストッパー、付属金物一式

符号・名称	101 LD 軽量スチール製片開き戸	102 LD 軽量スチール製片引き戸（壁内蔵タイプ）	103 LD 軽量スチール製片開き戸	201 LD 軽量スチール製両開き戸	202 LD 軽量スチール製親子開き戸	203 LD 203A 軽量スチール製片開き戸	204 LD 軽量スチール製片開き戸
姿図	2,100 ▽FL 900	明かり窓 80角 Ft4 2,100 ガラリ（G2）：500×300 1,050 （有効900）	2,100 900	SAT 遮音等級T-2 2,000 1,800	2,000 ガラリ（G2）：500×400 1,200	2,000 ガラリ（G2）：500×300 900	1,950 900
取付場所	1階　受付・通信室	1階　HWC	1階　倉庫1	2階　音楽訓練室	2階　楽器庫1	2階　楽器庫2、倉庫	2階　清掃員控室
数量	1	1	1	1	1	2	1
枠（くつずり）・召合せ・方立・振止	S12 － K2 ／ － ／ － ／ －	S14 － K2 ／ － ／ － ／ －	S12 － K2 ／ － ／ － ／ －	S3 － K5 ／ － ／ － ／ －	S12 － K2 ／ － ／ － ／ －	S12 － K2 ／ － ／ － ／ －	S12 － K2 ／ － ／ － ／ －
がらり	150 ／ 40 ／ 焼付塗装 ／ 焼付塗装	156 ／ 40 ／ 焼付塗装 ／ 焼付塗装	150 ／ 40 ／ 焼付塗装 ／ 焼付塗装	125 ／ 40 ／ 焼付塗装 ／ 焼付塗装	125 ／ 40 ／ 焼付塗装 ／ 焼付塗装	125 ／ 40 ／ 焼付塗装 ／ 焼付塗装	125 ／ 40 ／ 焼付塗装 ／ 焼付塗装
枠見込・額見込・枠仕上・扉仕上							
ガラス	Ft4	Ft4	－	Pt5	－	－	Pt5
金物など	PH、BL（外：シリンダー錠、内：サムターン）、DC（S）、床戸当り 付属金物一式	引棒、ハンガーレール、エンドストッパー、表示錠、付属金物一式	PH、BL（外：シリンダー錠、内：サムターン）、DC（S）、床戸当り 付属金物一式	PH、BL（外：シリンダー錠、内：サムターン）、DC（S）、床戸当り 枠3方ケイト装置、付属金物一式	PH、BL（外：シリンダー錠、内：サムターン）、DC（S）、床戸当り フランス落し、付属金物一式	PH、BL（外：シリンダー錠、内：サムターン）、床戸当り DC（S）（LD203A：DC）、付属金物一式	PH、BL（外：シリンダー錠、内：サムターン）、DC、床戸当り 付属金物一式

符号・名称	205 LD 軽量スチール製片開き戸	206 LD 防 軽量スチール製両開き戸		301 LD 軽量スチール製両開き戸	302 LD 軽量スチール製片引き戸（壁内蔵タイプ）	303 LD 軽量スチール製片開き戸	304 LD 304A 軽量スチール製片引き戸（壁内蔵タイプ）
姿図	明かり窓 80角 Ft4.0 1,950 ▽FL ガラリ（G2）：500×300 650	防火設備 H12年建告1360号 S48年建告2563号 2,000 1,800	削除	2,100 ガラリ（G2）：200×1800 1,800	2,100 ガラリ（G2）：200×1100 1,050 （有効900）	明かり窓 80角 Ft4 2,100 ガラリ（G2）：500×300 750	※特記なき寸法はLD304を示す。 2,100 ガラリ（G2）：500×400 ※LD304A：W1,350 1,050 （有効900） ※LD304A：有効W1,200
取付場所	2階 WC	2階　資機材庫2		3階　トレーニング室	3階　食堂	3階　SK1	3階　仮眠室、女性専用エリア、救急用仮眠室1、2 脱衣室1、洗濯・乾燥室、ロッカー室
数量	1	1		1	2	1	12
枠（くつずり）・召合せ・方立・振止	S12 － K2 ／ － ／ － ／ －	S2 － K5 ／ － ／ － ／ －		S12 － K2 ／ － ／ － ／ －	S14 － K2 ／ － ／ － ／ －	S12 － K2 ／ － ／ － ／ －	S14 － K2 ／ － ／ － ／ －
がらり	125 ／ 40 ／ 焼付塗装 ／ 焼付塗装	135 ／ 40 ／ 焼付塗装 ／ 焼付塗装		150 ／ 40 ／ 焼付塗装 ／ 焼付塗装	150 ／ 40 ／ 焼付塗装 ／ 焼付塗装	150 ／ 40 ／ 焼付塗装 ／ 焼付塗装	150 ／ 40 ／ 焼付塗装 ／ 焼付塗装
枠見込・額見込・枠仕上・扉仕上							
ガラス	Ft4.0	－		Pt5	Pt5	Ft4.0	男性エリア仮眠室Pt5.0、Ft4.0
金物など	PH、LH、表示錠、DC（S）、床戸当り、付属金物一式	PH、BL（外：シリンダー錠、内：サムターン）、DC（S）、床戸当り フランス落し、付属金物一式		PH、BL（外：シリンダー錠、内：サムターン）、DC（S）、床戸当り フランス落し、付属金物一式	引棒、ハンガーレール、エンドストッパー CL（外：シリンダー錠、内：サムターン）、付属金物一式	PH、LH、DC（S）、床戸当り 付属金物一式	引棒、ハンガーレール、ストッパーなし 女性専用エリア：電気錠、付属金物一式

符号・名称	305 LD 軽量スチール製片引き戸（壁内蔵タイプ）	306 LD 軽量スチール製片引き戸（壁内蔵タイプ）	307 LD 軽量スチール製片引き戸	308 LD 軽量スチール製片開き戸	309 LD 軽量スチール製片開き戸	310 LD 軽量スチール製両開き戸	311 LD 軽量スチール製両開き戸
姿図	明かり窓 80角 Ft4.0 2,100 ▽FL ガラリ（G2）：500×300 900 （有効750）	明かり窓 80角 Ft4.0 2,100 ガラリ（G2）：500×300 1,050 （有効900）	明かり窓 80角 Ft4.0 2,100 ガラリ（G2）：500×300 800 （有効650）	明かり窓 80角 Ft4.0 2,100 ガラリ（G2）：500×300 700	2,100 ガラリ（G2）：500×300 900	2,000 1,800	三方枠：スチール製 t 1.6 SOP 500 OPEN 2,100 900 600 1,500
取付場所	3階　女性専用仮眠室(個室)	3階　脱衣室(女性専用エリア)	3階　脱衣室	3階　女性専用エリア（WC）	3階　倉庫1、倉庫2	3階　倉庫2	3階　廊下
数量	6	1	1	1	2	1	1
枠（くつずり）・召合せ・方立・振止	S14 － K2 ／ － ／ － ／ －	S14 － K2 ／ － ／ － ／ －	S13 － K2 ／ － ／ － ／ －	S12 － K2 ／ － ／ － ／ －	S12 － K2 ／ － ／ － ／ －	S3 － K5 ／ － ／ － ／ －	S12A － K2 ／ － ／ － ／ －
がらり	150 ／ 40 ／ 焼付塗装 ／ 焼付塗装	150 ／ 40 ／ 焼付塗装 ／ 焼付塗装	150 ／ 40 ／ 焼付塗装 ／ 焼付塗装	150 ／ 40 ／ 焼付塗装 ／ 焼付塗装	150 ／ 40 ／ 焼付塗装 ／ 焼付塗装	125 ／ 40 ／ 焼付塗装 ／ 焼付塗装	100 ／ 40 ／ 焼付塗装 ／ 焼付塗装
枠見込・額見込・枠仕上・扉仕上							
ガラス	Ft4.0	Ft4.0	Ft4.0	Ft4.0	－	－	Pt5
金物など	引棒、ハンガーレール、ストッパーなし CL（外：シリンダー錠、内：サムターン）、付属金物一式	引棒、ハンガーレール、ストッパーなし、付属金物一式	引棒、ハンガーレール、エンドストッパー、表示錠、付属金物一式	PH、LH、表示錠、DC、床戸当り、付属金物一式	PH、BL（外：シリンダー錠、内：サムターン）、DC、床戸当り 付属金物一式	PH、BL（外：シリンダー錠、内：サムターン）、DC（S）、床戸当り フランス落し、付属金物一式	PH、電気錠（パニックオーブン）、DC、床戸当り フランス落し、付属金物一式

符号・名称	401 LD 軽量スチール製両開き戸	402 LD 軽量スチール製片開き戸	403 LD 軽量スチール製片開き戸	404 LD 軽量スチール製片開き戸	405 LD 軽量スチール製片開き戸	406 LD 軽量スチール製片開き戸	407 LD 軽量スチール製片引き戸（壁内蔵タイプ）
姿図	2,000 ▽FL ガラリ（G2）：500×300 1,800	2,100 900	2,000 ガラリ（G2）：500×300 900	明かり窓 80角 Ft4 2,100 ガラリ（G2）：500×300 800	2,100 900	2,100 900	明かり窓 80角 Ft4 2,100 ガラリ（G2）：500×300 1,050 （有効900）
取付場所	4階　廊下2、個人装備倉庫2、倉庫3	4階　会議室	4階　物品庫、個人装備倉庫1、倉庫1、倉庫2	4階　更衣室、PS	4階　署長室	4階　応接室	4階　HWC
数量	3	2	5	2	1	1	1
枠（くつずり）・召合せ・方立・振止	S12 － K2 ／ － ／ － ／ －	S12 － K2 ／ － ／ － ／ －	S12 － K2 ／ － ／ － ／ －	S12 － K2 ／ － ／ － ／ －	S12 － K2 ／ － ／ － ／ －	S12 － K2 ／ － ／ － ／ －	S14 － K2 ／ － ／ － ／ －
がらり	150 ／ 40 ／ 焼付塗装 ／ 焼付塗装	150 ／ 40 ／ 焼付塗装 ／ 焼付塗装	150 ／ 40 ／ 焼付塗装 ／ 焼付塗装	150 ／ 40 ／ 焼付塗装 ／ 焼付塗装	150 ／ 40 ／ 焼付塗装 ／ 焼付塗装	150 ／ 40 ／ 焼付塗装 ／ 焼付塗装	156 ／ 40 ／ 焼付塗装 ／ 焼付塗装
枠見込・額見込・枠仕上・扉仕上							
ガラス	－	Ft4	－	Ft4	Ft4	Ft4	Ft4.0
金物など	PH、電気錠：廊下2、BL（外：シリンダー錠、内：サムターン） DC、床戸当り、フランス落し、付属金物一式	PH、BL（外：シリンダー錠、内：サムターン）、DC（S）、床戸当り 付属金物一式	PH、BL（外：シリンダー錠、内：サムターン）、DC、床戸当り 付属金物一式	PH、BL（外：シリンダー錠、内：サムターン）、DC（S）、床戸当り 付属金物一式	PH、BL（外：シリンダー錠、内：サムターン）、DC（S）、床戸当り 付属金物一式	PH、BL（外：シリンダー錠、内：サムターン）、DC、床戸当り 付属金物一式	引棒、ハンガーレール、エンドストッパー、表示錠、付属金物一式

共　通　事　項

平面図表示建具符号
整理番号 ○ 防火戸の種別
建具略号 ○ くつずり番号

建具表示凡例

種別	戸	窓	カーテンウォール	がらり	三方枠	紙障子	ふすま	シャッター
アルミニウム製	AD	AW	ACW	AG				AS
樹脂製	PD	PW						
鋼　製	SD	SW		SG	SF			SS
鋼製軽量	LD							LS
ステンレス製	SSD	SSW		SSG	SSF			
木　製	WD	WW		WG		P	H	

ガラス凡例

P	フロート板ガラス	T	強化ガラス
F	型板ガラス	FT	型板強化ガラス
NF	網入型板ガラス	IG	複層ガラス
WF	線入型板ガラス	HR	熱線反射ガラス
NP	網入磨き板ガラス	DS	倍強度ガラス
WP	線入磨き板ガラス	L	合わせガラス
HAP	熱線吸収フロート板ガラス	Low-E	低放射ガラス
HANP	熱線吸収網入磨き板ガラス	A＊	空気層＊mm
HAMP	熱線吸収線入磨き板ガラス	FL	耐熱強化ガラス
G＊	ガス層＊mm		

建具金物など凡例

FH	フロアヒンジ	SAT	セミエアタイト
HC	ヒンジクローザ	AT	エアタイト
PH	ピボットヒンジ	特	特定防火設備
LH	レバーハンドル	防	防火設備
DC(S)	ドアクローザ（ストップ付）	煙	煙感知器連動閉鎖式
	B付：ﾊﾞｯﾁﾁｪｯｸ機能付 D付：ﾃﾞｨﾚｰﾄﾞｱｸｼｮﾝ機能付	UC	アンダーカット（30mm）
DC	ドアクローザ（ストップなし） B付：ﾊﾞｯﾁﾁｪｯｸ機能付 D付：ﾃﾞｨﾚｰﾄﾞｱｸｼｮﾝ機能付		
BL	シリンダー箱錠（ﾚﾊﾞｰﾊﾝﾄﾞﾙ）		
CL	シリンダー本締錠		
CH	ケースハンドル		
EML	非常錠		
CEL	カード式電気錠		
ADB	オートドアボトム		

特記事項

(1) LDの引戸は全て、自閉式とする。


仕上げ

(1) LDの召合わせおよび縦小口包み板は（※ 鋼板 ・ ステンレス鋼板）とする。
(2) 簡易気密型扉(SAT)の気密材取合い部(扉側)はステンレス(SUS304)板1.5mmとし、鋼板状は建具製作所の仕様による。


建具金物

(1) ドアクローザおよびフロアヒンジは建具配置図（平面図）による。
なお、ドアクローザの取付けは室内側を原則とする。
(2) 壁当たりとなる開き戸は壁面からの逃げ寸法を100mm 程度とする。
なお、ドアクローザの有無にかかわらず戸当たりを設ける。
(3) クレセント及び球錠窓の操作レバーの位置は床面から1,500mm 以下とする。
(4) 扉の握り玉及びレバーハンドルの取付け位置は床面から1,000mm とし、
押板類は1,100mm とする。


くつずり

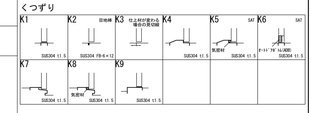


鋼製建具枠・鋼製軽量建具枠・三方枠

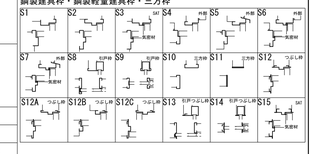


扉召合せ

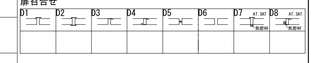


アルミニウム製建具水切

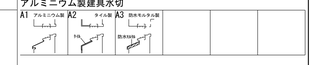

アルミニウム製建具ぜん板・額縁







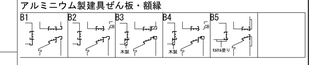








扉がらり、窓がらり


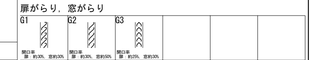









質疑NO. 135 370 610 1175 1585 138 369 610 1173 1583 1585 374 637 384 619 1176 1524 137 1172








工事名	吹田市北部消防庁舎等複合施設建設工事		
図面名	建具表（10）	縮尺	1/100(A1) 1/200(A3)
設計	令和　年　月　日	図面番号	A-721

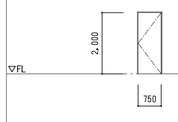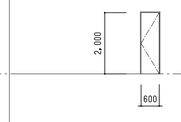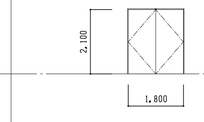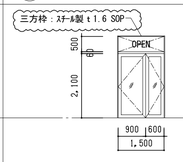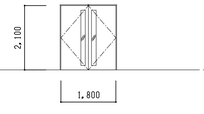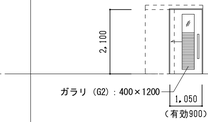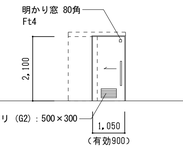符号・名称	408 LD 軽量スチール製片開き戸	409 LD 軽量スチール製片開き戸	410 LD 軽量スチール製両開き戸	411 LD 軽量スチール製両開き戸	501 LD 軽量スチール製両開き戸	502 LD 軽量スチール製片引き戸（壁内蔵タイプ）	503 LD 軽量スチール製片引き戸（壁内蔵タイプ）
姿図							
取付場所	4階　訓練C様	4階　訓練C様	4階　物入	4階　廊下	5階　指令センター	5階　食堂	5階　HWC
数量	8	2	1	1	1	1	1
枠・くつずり・建具	S2 － K2	S2 － K2	S12A－ K2	S12A－ K2	S12 － K2	S14 － K2	S14 － K2
召合せ	–	–	–	–	–	–	–
がらり	–	–	–	–	–	–	–
枠見込	150	150	150	100	160	160	166
扉見込	40	40	40	40	40	40	40
枠仕上	焼付塗装	焼付塗装	焼付塗装	焼付塗装	焼付塗装	焼付塗装	焼付塗装
扉仕上	焼付塗装	焼付塗装	焼付塗装	焼付塗装	焼付塗装	焼付塗装	焼付塗装
ガラス	–	–	–	Pt5	Tt6	Pt5	Ft4.0
金物など	PH、LH、DC(S)、床戸当り 付属金物一式	PH、LH、DC(S)、床戸当り 付属金物一式	PH、LH、DC（S）、床戸当り フランス落し、付属金物一式	PH、電気錠（パニックオープン）、DC、床戸当り フランス落し、付属金物一式	PH、電気錠、DC（S）、床戸当り フランス落し、付属金物一式　削除	引棒、ハンガーレール、エンドストッパー CL（外：シリンダー錠、内：サムターン）、付属金物一式	引棒、ハンガーレール、エンドストッパー、表示錠、付属金物一式

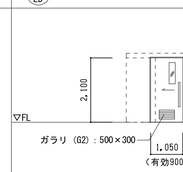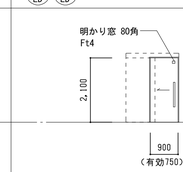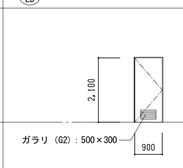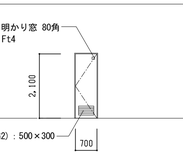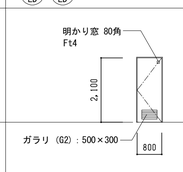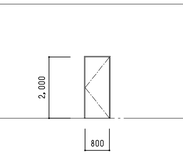符号・名称	504 LD 軽量スチール製片引き戸（壁内蔵タイプ）	505 LD 505A LD 505B LD 軽量スチール製片引き戸（壁内蔵タイプ）	506 LD 506A LD 軽量スチール製片引き戸（壁内蔵タイプ）	507 LD 軽量スチール製片開き戸	508 LD 軽量スチール製片開き戸	509 LD 509A LD 軽量スチール製片開き戸	510 LD 軽量スチール製片開き戸
姿図		※特記なき W寸法はLD505を示す。 					
取付場所	5階洗濯室	5階　仮眠室1～3、女性専用エリア、脱衣室2	5階　仮眠室4～7	5階　倉庫1	5階　女性専用エリア（WC、脱衣室3）	5階　更衣室、PS	5階　訓練C様
数量	1	5	6	1	2	2	5
枠・くつずり・建具	S14 － K2	S14 － K2	S14 － K2	S12 － K2	S12 － K2	S12 － K2	S2 － K2
召合せ	–	–	–	–	–	–	–
がらり	–	–	–	–	–	–	–
枠見込	166	160	160	160	160	160	160
扉見込	40	40	40	40	40	40	40
枠仕上	焼付塗装	焼付塗装	焼付塗装	焼付塗装	焼付塗装	焼付塗装	焼付塗装
扉仕上	焼付塗装	焼付塗装	焼付塗装	焼付塗装	焼付塗装	焼付塗装	焼付塗装
ガラス	Ft4.0	男性エリア仮眠室Pt5.0、Ft4.0	Ft4.0	–	Ft4.0	Ft4.0	
金物など	引棒、ハンガーレール、エンドストッパー、付属金物一式	引棒、ハンガーレール、エンドストッパー（LD505B：ストッパーなし） 女性専用エリア：電気錠、付属金物一式	引棒、ハンガーレール、エンドストッパー（LD506A：ストッパーなし） CL（外：シリンダー錠、内：サムターン）、付属金物一式	PH、BL（外：シリンダー錠、内：サムターン）、DC（S）、床戸当り 付属金物一式	PH、LH、表示錠、DC、床戸当り、付属金物一式	PH、BL（外：シリンダー錠、内：サムターン）、床戸当り DC（S）（LD509A：DC）、付属金物一式	PH、LH、DC(S)、床戸当り 付属金物一式

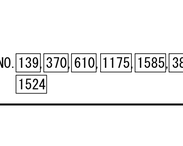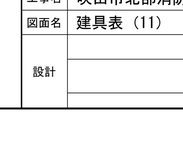符号・名称	511 LD 軽量スチール製両開き戸	601 LD 軽量スチール製両開き戸	602 LD 軽量スチール製片引き戸（壁内蔵タイプ）	603 LD 軽量スチール製片引き戸（壁内蔵タイプ）	604 LD 604A 軽量スチール製片引き戸（壁内蔵タイプ）	605 LD 605A 軽量スチール製片開き戸	606 LD 軽量スチール製片開き戸
姿図							
取付場所	5階　廊下	6階　共用・多目的室	6階　PC室	6階　HWC	6階　倉庫2、5階　倉庫2	6階　更衣室1、更衣室2、PS	6階　倉庫1
数量	1	3	1	1	2	3	1
枠・くつずり・建具	S12A－ K2	S12 － K2	S14 － K2	S14 － K2	S14 － K2	S12 － K2	S12 － K2
召合せ	–	–	–	–	–	–	–
がらり	–	–	–	–	–	–	–
枠見込	100	160	160	166	160	160	160
扉見込	40	40	40	40	40	40	40
枠仕上	焼付塗装	焼付塗装	焼付塗装	焼付塗装	焼付塗装	焼付塗装	焼付塗装
扉仕上	焼付塗装	焼付塗装	焼付塗装	焼付塗装	焼付塗装	焼付塗装	焼付塗装
ガラス	Pt5	Pt5	Pt5	Ft4.0	–	Ft4	–
金物など	PH、電気錠（パニックオープン）、DC、床戸当り フランス落し、付属金物一式	PH、BL（外：シリンダー錠、内：サムターン）、DC（S）、床戸当り フランス落し、付属金物一式	引棒、ハンガーレール、エンドストッパー 電気錠、付属金物一式	引棒、ハンガーレール、エンドストッパー、表示錠、付属金物一式	引棒、ハンガーレール、ｴﾝﾄﾞｽﾄｯﾊﾟｰ（LD604A：ストッパーなし） CL（外：シリンダー錠、内：サムターン）、付属金物一式	PH、BL（外：シリンダー錠、内：サムターン）、床戸当り DC（S）（LD605A：DC）付属金物一式	PH、BL（外：シリンダー錠、内：サムターン）、DC（S）、床戸当り 付属金物一式

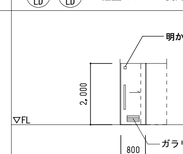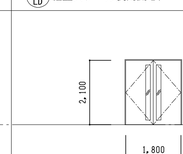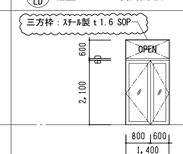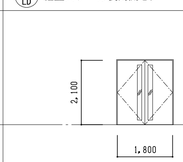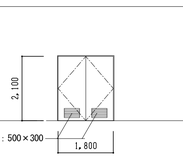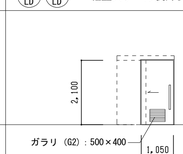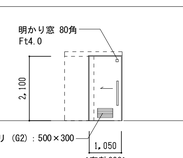符号・名称	607 LD 607A LD 軽量スチール製片引き戸	608 LD 軽量スチール製両開き戸	609 LD 軽量スチール製両開き戸	701 LD 軽量スチール製両開き戸	702 LD 軽量スチール製両開き戸	703 LD 703A LD 軽量スチール製片引き戸（壁内蔵タイプ）	704 LD 軽量スチール製片引き戸（壁内蔵タイプ）
姿図							
取付場所	5階　脱衣室1、6階　脱衣室	6階　倉庫3	6階　廊下	7階　会議室2、会議室1	7階　倉庫2	7階　CC室、PC室、更衣室1,2 部長室、保健室	7階　HWC
数量	2	1	1	3	1	7	1
枠・くつずり・建具	S13 － K2	S12 － K2	S12A－ K2	S12 － K2	S12 － K2	S14 － K2	S14 － K2
召合せ	–	–	–	–	–	–	–
がらり	–	–	–	–	–	–	–
枠見込	160	160	100	150	150	150	156
扉見込	40	40	40	40	40	40	40
枠仕上	焼付塗装	焼付塗装	焼付塗装	焼付塗装	焼付塗装	焼付塗装	焼付塗装
扉仕上	焼付塗装	焼付塗装	焼付塗装	焼付塗装	焼付塗装	焼付塗装	焼付塗装
ガラス	Ft4.0	Ft4	Pt5	Ft4	–	–	Ft4.0
金物など	引棒、ハンガーレール、表示錠、付属金物一式 ｴﾝﾄﾞｽﾄｯﾊﾟｰ（LD607A：ストッパーなし）	PH、BL（外：シリンダー錠、内：サムターン）、DC（S）、床戸当り フランス落し、付属金物一式	PH、電気錠（パニックオープン）、DC、床戸当り フランス落し、付属金物一式	PH、BL（外：シリンダー錠、内：サムターン）、DC（S）、床戸当り フランス落し、付属金物一式	PH、BL（外：シリンダー錠、内：サムターン）、DC（S）、床戸当り フランス落し、付属金物一式	引棒、ハンガーレール、ｴﾝﾄﾞｽﾄｯﾊﾟｰ（LD703A：ストッパーなし） PC室：電気錠、CL（外：シリンダー錠、内：サムターン） 付属金物一式	引棒、ハンガーレール、エンドストッパー、表示錠、付属金物一式

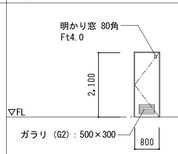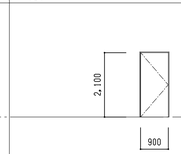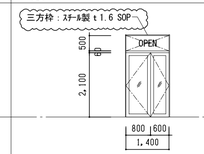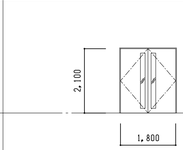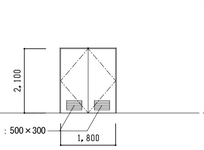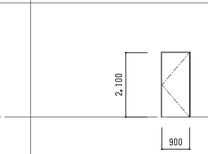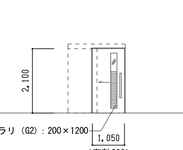符号・名称	705 LD 軽量スチール製片開き戸	706 LD 軽量スチール製片開き戸	707 LD 軽量スチール製両開き戸	801 特 LD 軽量スチール製両開き戸（遮音）	802 LD 軽量スチール製両開き戸	803 特 LD 軽量スチール製片開き戸（遮音）	804 LD 軽量スチール製片引き戸（壁内蔵タイプ）
姿図				遮音等級T-1程度 特定防火設備 EA-0065 S48年建告2564号 		遮音等級T-1程度 特定防火設備 H12年建告1369号 S48年建告2563号 S48年建告2564号 	
取付場所	7階　PS	7階　倉庫1	7階　廊下	8階　研修室A体育館	8階　倉庫2	8階　研修室A体育館	8階　情報科学室
数量	1	1	1	2	1	2	2
枠・くつずり・建具	S12 － K2	S12 － K2	S12A－ K2	S15 － K1	S12 － K2	S15 － K1	S14 － K2
召合せ	–	–	–	–	–	–	–
がらり	–	–	–	–	–	–	–
枠見込	150	150	100	150	150	150	150
扉見込	40	40	40	40	40	40	40
枠仕上	焼付塗装	焼付塗装	焼付塗装	焼付塗装	焼付塗装	焼付塗装	焼付塗装
扉仕上	焼付塗装	焼付塗装	焼付塗装	焼付塗装	焼付塗装	焼付塗装	焼付塗装
ガラス	Ft4	–	Pt5	FLt5.0	–	–	Pt5
金物など	PH、BL（外：シリンダー錠、内：サムターン）、DC（S）、床戸当り 付属金物一式	PH、BL（外：シリンダー錠、内：サムターン）、DC（S）、床戸当り 付属金物一式	PH、電気錠（パニックオープン）、DC、床戸当り フランス落し、付属金物一式	PH、BL（外：シリンダー錠、内：サムターン）、DC、床戸当り 扉下部エアタイト仕様、フランス落し、付属金物一式	PH、BL（外：シリンダー錠、内：なし）、DC、床戸当り フランス落し、付属金物一式	PH、BL（外：シリンダー錠、内：サムターン）、DC、床戸当り 扉下部エアタイト仕様、付属金物一式	引棒、ハンガーレール、ストッパーなし）削除 CL（外：シリンダー錠、内：サムターン）付属金物一式

共　通　事　項

平面図表示建具符号

整理番号 ― 防火戸の種別
建具略号 ― くつずり番号

建具表示凡例

種　別	JFI	窓	カーテンウォール	がらり	三方枠	紙障子	ふすま	シャッター
アルミニウム製	AD	AW	ACW	AG				AS
樹脂製	PD	PW						
鋼　製	SD	SW		SG	SF			SS
鋼製軽量	LD							LS
ステンレス製	SSD	SSW		SSG	SSF			
木　製	WD	WW		WG		P	H	

ガラス凡例

P	フロート板ガラス	T	強化ガラス
F	型板ガラス	FT	型板強化ガラス
NF	網入型板ガラス	IG	複層ガラス
WF	線入型板ガラス	HR	熱線反射ガラス
NP	網入磨き板ガラス	DS	倍強度ガラス
WP	線入磨き板ガラス	L	合わせガラス
HAP	熱線吸収フロート板ガラス	Low-E	低放射ガラス
HANP	熱線吸収網入磨き板ガラス	A＊	空気層 ＊mm
HAMP	熱線吸収線入磨き板ガラス	FL	耐熱強化ガラス
G＊	ガス層 ＊mm		

建具金物など凡例

FH	フロアヒンジ	SAT	セミエアタイト
HC	ヒンジクローザ	AT	エアタイト
PH	ピボットヒンジ	特	特定防火設備
LH	レバーハンドル	防	防火設備
DC(S)	ドアクローザ（ストップ付）	煙	煙感知器連動閉鎖式
B	B付：ﾊﾞｯﾁｪｯｸ機能付	UC	アンダーカット（30mm）
D	D付：ﾃﾞｨﾚｰﾄﾞｱｸｼｮﾝ機能付		
DC	ドアクローザ（ストップなし）		
B	B付：ﾊﾞｯﾁｪｯｸ機能付		
D	D付：ﾃﾞｨﾚｰﾄﾞｱｸｼｮﾝ機能付		
BL	シリンダー箱錠（ﾚﾊﾞｰﾊﾝﾄﾞﾙ）		
CL	シリンダー本締錠		
CH	ケースハンドル		
EML	非常錠		
CEL	カード式電気錠		
ADB	オートドアボトム		

特記事項

(1) LDの引戸は全て、自閉式とする。


仕上げ

(1) LDの召合わせおよび縦小口包み板は（※ 鋼板 ・ ステンレス鋼板）とする。
(2) 簡易気密型扉(SAT)の気密材取合い部(扉側)はステンレス(SUS304)板1.5mmとし、鋼板状は建具製作所の仕様による。


建具金物

(1) ドアクローザおよびフロアヒンジは建具配置図（平面図）による。
　なお、ドアクローザの取付けは室内側を原則とする。
(2) 壁当たりとなる開き戸は壁面からの逃げ寸法を100mm 程度とする。
　なお、ドアクローザの有無にかかわらず戸当たりを設ける。
(3) クレセント及び錠標窓の操作レバーの位置は床面から1,500mm 以下とする。
(4) 扉の握り玉及びレバーハンドルの取付け位置は床面から1,000mm とし、
　押板類は1,100mm とする。


くつずり

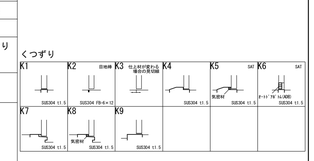

鋼製建具枠・鋼製軽量建具枠・三方枠

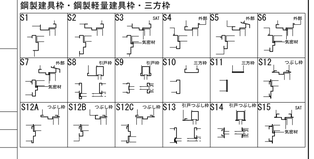


扉召合せ

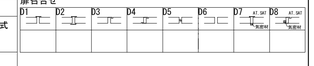

アルミニウム製建具水切



アルミニウム製建具ぜん板・額縁

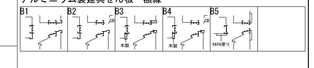

扉がらり、窓がらり

質疑NO. 139 370 610 1175 1585 384 619 1176 621 635 1524

工事名	吹田市北部消防庁舎等複合施設建設工事		
図面名	建具表（11）	縮尺	1/100(A1) 1/200(A3)
設計		図面番号	A-722
	令和　年　月　日		

符号・名称	805 防 LD 軽量スチール製片引き戸（壁内蔵タイプ）	806 LD 軽量スチール製片引き戸（壁内蔵タイプ）	807 LD 軽量スチール製片引き戸（壁内蔵タイプ）	808 防 LD 軽量スチール製片開き戸	809 防 LD 軽量スチール製片開き戸		901 LD 軽量スチール製両開き戸【遮音】
姿図	防火設備 H12年建告1360号 S48年建告2563号 2,100 ▽FL 1,050 （有効900） ※下枠2cm以下かつ有効幅800以上	2,100 1,050 （有効900）	明かり窓 80角 Ft4.0 ガラリ（G2）：500×300 2,100 1,050 （有効900）	防火設備 H12年建告1360号 S48年建告2563号 2,100 900	明かり窓 80角 NFt6.8 防火設備 H12年建告1360号 S48年建告2563号 2,100 900		遮音等級T-1仕様 2,100 1,800
取付場所	8階 職員室、教材室兼ﾌﾚﾝﾄﾞ控室、相談室1・2・3	8階 教材室兼フレンド控室	8階 HWC	8階 倉庫1、倉庫3	8階 PS、SK・掃除道具入		9階 研修室B、研修室C
数量	6	1	1	2	2		4
錠・くつずり・召合せ	S14 － K2 ／ － ／ － ／ －	S14 － K2 ／ － ／ － ／ －	S14 － K2 ／ － ／ － ／ －	S12 － K2 ／ － ／ － ／ －	S12 － K2 ／ － ／ － ／ －		S12 － K2 ／ － ／ － ／ －
建具 がらり							
枠見込	150	150	156	150	150		150
額見込	40	40	40	40	40		40
枠仕上	焼付塗装	焼付塗装	焼付塗装	焼付塗装	焼付塗装		焼付塗装
扉仕上	焼付塗装	焼付塗装	焼付塗装	焼付塗装	焼付塗装		焼付塗装
ガラス	FLt5.0	－	Ft4.0	－	NFt6.8		Pt5
金物など	引棒、ハンガーレール、エンドストッパー CL（外：シリンダー錠、内：サムターン）、付属金物一式	BL（外：シリンダー錠、内：サムターン）、引棒、ハンガーレール エンドストッパー、付属金物一式	引棒、ハンガーレール、エンドストッパー、表示錠、付属金物一式	PH、BL（外：シリンダー錠、内：サムターン）、DC、床戸当り 付属金物一式	PH、BL（外：シリンダー錠、内：サムターン）、DC、床戸当り 付属金物一式		PH、BL（外：シリンダー錠、内：サムターン）、DC（S）、床戸当り フランス落し、、扉下部エアタイト装置、付属金物一式

符号・名称	902 防 LD 軽量スチール製片引き戸（壁内蔵タイプ）	903 LD 軽量スチール製片引き戸（壁内蔵タイプ）	904 防 LD 軽量スチール製片引き戸（壁内蔵タイプ）	905 防 LD 軽量スチール製片引き戸（壁内蔵タイプ）	906 防 LD 軽量スチール製片引き戸（壁内蔵タイプ）	907 防 LD 軽量スチール製片開き戸	908 防 LD 軽量スチール製片開き戸
姿図	ガラリ（G2）：300×1200 2,100 ▽FL ※教育センター事務室→廊下間：W1,350 1,050 （有効900） ※教育センター事務室→廊下間：有効W1,200	2,100 1,050 （有効900）	防火設備 H12年建告1360号 S48年建告2563号 2,100 1,050 （有効900）	防火設備 H12年建告1360号 S48年建告2563号 2,100 1,050 （有効900）	明かり窓 80角 NFt6.8 防火設備 H12年建告1360号 S48年建告2563号 ガラリ（G2）：500×300 2,100 1,050 （有効900）	明かり窓 80角 NFt6.8 防火設備 H12年建告1360号 S48年建告2563号 2,100 800	防火設備 H12年建告1360号 S48年建告2563号 2,100 900
取付場所	9階 教育センター事務室、研修室D、会議室 ヘルプデスク	9階 会議室	9階 講師控室1、講師控室2	9階 教育資料室、書庫	9階 HMC	9階 PS	9階 倉庫1
数量	7	1	2	2	1	1	1
錠・くつずり・召合せ	S14 － K2 ／ － ／ － ／ －	S14 － K2 ／ － ／ － ／ －	S14 － K2 ／ － ／ － ／ －	S14 － K2 ／ － ／ － ／ －	S14 － K2 ／ － ／ － ／ －	S12 － K2 ／ － ／ － ／ －	S12 － K2 ／ － ／ － ／ －
建具 がらり							
枠見込	150	150	160	150	156	150	150
額見込	40	40	40	40	40	40	40
枠仕上	焼付塗装	焼付塗装	焼付塗装	焼付塗装	焼付塗装	焼付塗装	焼付塗装
扉仕上	焼付塗装	焼付塗装	焼付塗装	焼付塗装	焼付塗装	焼付塗装	焼付塗装
ガラス	Pt5、会議室：Ft4	Pt5	NFt6.8	NFt6.8	NFt6.8	NFt6.8	—
金物など	引棒、ハンガーレール、エンドストッパー CL（外：シリンダー錠、内：サムターン）、付属金物一式	引棒、ハンガーレール、エンドストッパー CL（外：シリンダー錠、内：サムターン）、付属金物一式	引棒、ハンガーレール、エンドストッパー CL（外：シリンダー錠、内：サムターン）、付属金物一式	引棒、ハンガーレール、エンドストッパー CL（外：シリンダー錠、内：サムターン）、付属金物一式	引棒、ハンガーレール、エンドストッパー、表示錠、付属金物一式 ガラリFD	PH、BL（外：シリンダー錠、内：サムターン）、DC、床戸当り 付属金物一式	PH、BL（外：シリンダー錠、内：サムターン）、DC、床戸当り 付属金物一式

符号・名称	909 防 LD 軽量スチール製片開き戸	910 防 LD 軽量スチール製片引き戸（壁内蔵タイプ）	1001 防 1001A LD 軽量スチール製両開き戸	1002 防 1002A LD 軽量スチール製片引き戸（壁内蔵タイプ）【遮音】	1003 LD 軽量スチール製片引き戸（壁内蔵タイプ）【遮音】	1004 防 LD 軽量スチール製片引き戸（壁内蔵タイプ）	1005 防 LD 軽量スチール製片開き戸
姿図	防火設備 H12年建告1360号 S48年建告2563号 2,100 ▽FL 900	防火設備 H12年建告1360号 S48年建告2563号 2,100 1,050 （有効900）	防火設備 H12年建告1360号 S48年建告2563号 ※LD1001Aは一般建具 2,100 1,800	遮音等級T-1仕様 2,100 1,050 （有効900）	遮音等級T-1仕様 2,100 1,050 （有効900）	明かり窓 80角 NFt6.8 防火設備 H12年建告1360号 S48年建告2563号 ガラリ（G2）：500×300 2,100 1,050 （有効900）	明かり窓 80角 NFt6.8 防火設備 H12年建告1360号 S48年建告2563号 2,100 800
取付場所	9階 電話室	9階 印刷室	10階 無線機室、倉庫2	10階 相談室1、検査室1、検査室2	10階 相談室2、相談室3、相談室4	10階 HWC	10階 更衣室1、更衣室2、PS
数量	1	1	2	3	3	1	3
錠・くつずり・召合せ	S12 － K2 ／ － ／ － ／ －	S14 － K2 ／ － ／ － ／ －	S12 － K2 ／ － ／ － ／ －	S14 － K2 ／ － ／ － ／ －	S14 － K2 ／ － ／ － ／ －	S14 － K2 ／ － ／ － ／ －	S12 － K2 ／ － ／ － ／ －
建具 がらり							
枠見込	150	150	150	150	150	156	150
額見込	40	40	40	40	40	40	40
枠仕上	焼付塗装	焼付塗装	焼付塗装	焼付塗装	焼付塗装	焼付塗装	焼付塗装
扉仕上	焼付塗装	焼付塗装	焼付塗装	焼付塗装	焼付塗装	焼付塗装	焼付塗装
ガラス	NPt6.8	NPt6.8	—	Ft4.0	Ft4.0	NFt6.8	NFt6.8
金物など	PH、LH、DC、床戸当り 付属金物一式	引棒、ハンガーレール、ストッパーなし CL（外：シリンダー錠、内：サムターン）、付属金物一式	PH、BL（外：シリンダー錠、内：サムターン）、床戸当り DC（SD1001、SD1001A共）、フランス落し、付属金物一式	引棒、ハンガーレール、扉下部エアタイト装置 ｴﾝﾄﾞｽﾄｯﾊﾟｰ（LD1002A：ストッパーなし） CL（外：シリンダー錠、内：サムターン）、付属金物一式	引棒、ハンガーレール、エンドストッパー、扉下部エアタイト装置 CL（外：シリンダー錠、内：サムターン）、付属金物一式	引棒、ハンガーレール、エンドストッパー、表示錠、付属金物一式 ガラリFD	PH、BL（外：シリンダー錠、内：サムターン）、DC、床戸当り 付属金物一式

符号・名称	1006 防 LD 軽量スチール製片引き戸	1007 防 LD 軽量スチール製片引き戸	1008 防 LD 軽量スチール製片開き戸	1009 LD 軽量スチール製片引き戸	1 SF スチール製三方枠	2 SF スチール製三方枠	3 SF スチール製三方枠
姿図	明かり窓 80角 NFt6.8 防火設備 H12年建告1360号 S48年建告2563号 2,100 ▽FL 850 （有効700）	明かり窓 80角 NFt6.8 防火設備 H12年建告1360号 S48年建告2563号 2,100 700 （有効550）	防火設備 H12年建告1360号 S48年建告2563号 2,100 900	2,100 1,050 （有効800）	2,100 840	2,100 1,000	2,000 950
取付場所	10階 脱衣室1	10階 脱衣室2	10階 倉庫1	10階 プレイルーム	3階 MWC1、WWC1	3階 MWC2、WWC2	4～10階 MWC1、WWC1
数量	1	1	1	1	2	3	14
錠・くつずり・召合せ	S12 － K2 ／ － ／ － ／ －	S12 － K2 ／ － ／ － ／ －	S12 － K2 ／ － ／ － ／ －	S13 － K2 ／ － ／ － ／ －	S12 － K2 ／ － ／ － ／ －	S12 － K2 ／ － ／ － ／ －	S12 － K2 ／ － ／ － ／ －
建具 がらり							
枠見込	150	150	150	150	150	156	166
額見込	40	40	40	40	—	—	—
枠仕上	焼付塗装	焼付塗装	焼付塗装	焼付塗装	焼付塗装	焼付塗装	焼付塗装
扉仕上	焼付塗装	焼付塗装	焼付塗装	焼付塗装	—	—	—
ガラス	NFt6.8	NFt6.8	—	削除	—	—	—
金物など	引棒、ハンガーレール、エンドストッパー CL（外：シリンダー錠、内：サムターン）、付属金物一式	引棒、ハンガーレール、エンドストッパー CL（外：シリンダー錠、内：サムターン）、付属金物一式	PH、BL（外：シリンダー錠、内：サムターン）、DC、床戸当り 付属金物一式	引棒、ハンガーレール、ストッパーなし CL（外：シリンダー錠、内：サムターン）、付属金物一式			

符号・名称	4 SF スチール製三方枠	5 SF スチール製三方枠	6 SF スチール製三方枠	7 SF スチール製三方枠	8 SF スチール製三方枠	312 LD 軽量スチール製親子開き戸	1010 LD 軽量スチール製片引き戸（壁内蔵タイプ）
姿図	(2,100) 2,000 ▽FL 985 （ ）：9階の建具寸法を示す	2,000 975	2,100 1,000	2,000 1,100	2,100 900	2,000 ガラリ（G2）：500×400 1,300	2,100 1,050 （有効900）
取付場所	4、7、9階 MWC2、WWC2	5、6階 MWC2,WWC2	6～10階 給湯ｺｰﾅｰ	8階 MWC2,WWC2	4階 給湯室	3階 機械室	10階 プレイルーム
数量	6	4	5	2	1	1	1
錠・くつずり・召合せ	S12 － K2 ／ － ／ － ／ －	S12 － K2 ／ － ／ － ／ －	S12 － K2 ／ － ／ － ／ －	S12 － K2 ／ － ／ － ／ －	S12 － K2 ／ － ／ － ／ －	S12 － K2 ／ － ／ － ／ －	S14 － K2 ／ － ／ － ／ －
建具 がらり							
枠見込	156	156	166	156	156	125	150
額見込	—	—	—	—	—	40	40
枠仕上	焼付塗装	焼付塗装	焼付塗装	焼付塗装	焼付塗装	焼付塗装	焼付塗装
扉仕上	—	—	—	—	—	—	—
ガラス	—	—	—	—	—	Pt5	
金物など						PH、BL（外：シリンダー錠、内：サムターン）、DC（S）、床戸当り フランス落し、付属金物一式	引棒、ハンガーレール、エンドストッパー CL（外：シリンダー錠、内：サムターン）、付属金物一式

共通事項

平面図表示建具符号
整理番号 ○ 防火戸の種別
建具略号 ○ くつずり番号

建具表示凡例

種別	JFI	窓	カーテンウォール	がらり	三方枠	紙障子	ふすま	シャッター
アルミニウム製	AD	AW	ACW	AG				AS
樹脂製	PD	PW						
鋼 製	SD	SW		SG	SF			SS
鋼製軽量	LD							LS
ステンレス製	SSD	SSW		SSG	SSF			
木 製	WD	WW		WG		P	H	

ガラス凡例

P	フロート板ガラス	T	強化ガラス
F	型板ガラス	FT	型板強化ガラス
NF	網入型板ガラス	IG	複層ガラス
WF	線入型板ガラス	HR	熱線反射ガラス
NP	網入磨き板ガラス	DS	倍強度ガラス
WP	線入磨き板ガラス	L	合わせガラス
HAP	熱線吸収フロート板ガラス	Low-E	低放射ガラス
HANP	熱線吸収網入磨き板ガラス	A＊	空気層 ＊mm
HAMP	熱線吸収線入磨き板ガラス	FL	耐熱強化ガラス
G＊	ガス層 ＊mm		

建具金物など凡例


FH	フロアヒンジ	SAT	セミエアタイト
HC	ヒンジクローザ	AT	エアタイト
PH	ピボットヒンジ	特	特定防火設備
LH	レバーハンドル	防	防火設備
DC(S)	ドアクローザ（ストップ付）	煙	煙感知器連動閉鎖式
	B付：ﾊﾞｯﾁﾁｪｯｸ機能付 D付：ﾃﾞｨﾚｰﾄﾞｱｸｼｮﾝ機能付	UC	アンダーカット（30mm）
DC	ドアクローザ（ストップなし）		
	B付：ﾊﾞｯﾁﾁｪｯｸ機能付 D付：ﾃﾞｨﾚｰﾄﾞｱｸｼｮﾝ機能付		
BL	シリンダー箱錠（ｼﾘﾝﾀﾞｰﾎﾞｯｸｽ）		
CL	シリンダー本締錠		
CH	ケースハンドル		
EML	非常錠		
CEL	カード式電気錠		
ADB	オートドアボトム		

特記事項
(1) LDの引戸は全て、自閉式とする。


仕上げ
(1) LDの召合わせおよび縦小口包み板は（※ 鋼板 ・ ステンレス鋼板）とする。
(2) 簡易気密型扉(SAT)の気密材取合い部（扉側）はステンレス(SUS304)板1.5mmとし、鋼板状は建具製作所の仕様による。

建具金物
(1) ドアクローザおよびフロアヒンジは建具配置図（平面図）による。
なお、ドアクローザの取付けは室内側を原則とする。
(2) 壁当たりとなる開き戸は壁面からの逃げ寸法を100mm 程度とする。
なお、ドアクローザの有無にかかわらず戸当たりを設ける。
(3) クレセント及び錠標準の操作レバーの位置は床面から1,500mm 以下とする。
(4) 扉の握り玉及びレバーハンドルの取付け位置は床面から1,000mm とし、
押板類は1,100mm とする。


くつずり

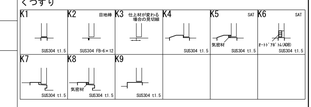


鋼製建具枠・鋼製軽量建具枠・三方枠

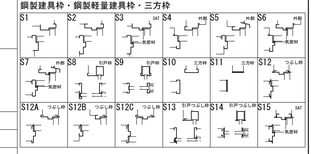


扉召合せ

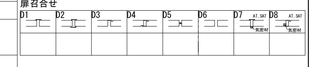


アルミニウム製建具水切

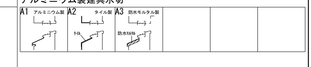

アルミニウム製建具ぜん板・額縁

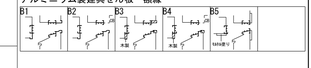

扉がらり、窓がらり

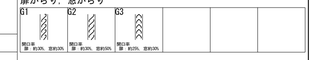

質疑NO. 374 623 613 637 1188

工事名	吹田市北部消防庁舎等複合施設建設工事		
図面名	建具表（12）	縮尺	1/100(A1) 1/200(A3)
設計		図面番号	A-723
	令和 年 月 日		

符号・名称	002 特 SW スチール製FIX窓	101 特 SW スチール製FIX窓	102 特 SW スチール製FIX窓	201 特 SW スチール製FIX窓	202 特 SW スチール製FIX窓	301 特 SW スチール製FIX窓	401 特 SW スチール製FIX窓
姿図	特定防火設備 EA-0120 S48年建告2564号	特定防火設備 EA-0120 S48年建告2564号	特定防火設備 EA-0120 S48年建告2564号	特定防火設備 EA-0120 S48年建告2564号	特定防火設備 EA-0120 S48年建告2564号	特定防火設備 EA-0120 S48年建告2564号	特定防火設備 EA-0120 S48年建告2564号
取付場所	地下1階　防災センター	1階　エントランス	1階　受付・通信室	2階　EVホール	2階　廊下	3階　階段3	4階　階段3
数量	1	1	1	1	1	1	1
外くつずり	—	—	—	—	—	—	—
木製ガラリ	—	—	—	—	—	—	—
召合せ	—	—	—	—	—	—	—
額見込	100	100	100	100	100	100	100
枠仕上	焼付塗装	焼付塗装	焼付塗装	焼付塗装	焼付塗装	焼付塗装	焼付塗装
扉仕上	—	—	—	—	—	—	—
ガラス	FLt8	FLt8	FLt8	FLt8	FLt8	FLt8	FLt8
金物など	付属金物一式	衝突防止カッティングシート、付属金物一式	付属金物一式	衝突防止カッティングシート、付属金物一式	衝突防止カッティングシート、付属金物一式	衝突防止カッティングシート、付属金物一式	衝突防止カッティングシート、付属金物一式

符号・名称	501 特 SW スチール製FIX窓	901 耐火1H SP スチール製FIX窓	902 特 SW スチール製FIX窓	903 特 SW スチール製FIX窓	601 STW スチール製移動間仕切
姿図	特定防火設備 EA-0120 S48年建告2564号	1時間耐火間仕切壁 FP060NP-0343	特定防火設備 EA-0120 S48年建告2564号	特定防火設備 EA-0120 S48年建告2564号	遮音タイプ
取付場所	5階　階段3	9階　廊下	9階　廊下	9階　廊下	6階　共用・多目的室
数量	1	1	1	1	1
外くつずり	—	—	—	—	—
木製ガラリ	—	—	—	—	—
召合せ	—	—	—	—	—
額見込	100	100	100	100	60
枠仕上	焼付塗装	焼付塗装	焼付塗装	焼付塗装	焼付塗装
扉仕上	—	—	—	—	焼付塗装
ガラス	FLt8	けい酸ソーダ積層ガラス t 23	FLt8	FLt8	—
金物など	衝突防止カッティングシート、付属金物一式	付属金物一式	付属金物一式	付属金物一式	天井裏内吊レール補強下地、ホワイトボード仕上、付属金物一式

符号・名称	602 STW スチール製移動間仕切	901 STW スチール製移動間仕切	101 OS オーバースライダー(電動)	102 OS オーバースライダー(電動)	102 OS オーバースライダー(電動)
姿図	遮音タイプ	遮音タイプ	ファイバーグラスパネル（フロスト）	ファイバーグラスパネル（フロスト）	ファイバーグラスパネル（フロスト）
取付場所	6階　共用・多目的室	9階　研修室B	1階　車庫	1階　車庫	1階　車庫
数量	1	1	3	1	1
外くつずり	—	—	—	—	—
木製ガラリ	—	—	—	—	—
召合せ	—	—	—	—	—
額見込	60	60	300(三方枠)	300(三方枠)	300(三方枠)
枠仕上	焼付塗装	焼付塗装	—	—	—
扉仕上	焼付塗装	焼付塗装	焼付塗装	焼付塗装	焼付塗装
ガラス	—	—	ファイバーグラスパネル（フロスト、透明）	ファイバーグラスパネル（フロスト、透明）	ファイバーグラスパネル（フロスト、透明）
金物など	天井裏内吊レール補強下地、ホワイトボード仕上、付属金物一式	天井裏内吊レール補強下地、ホワイトボード仕上、付属金物一式	SUS製 HLガイドレール、シリンダー錠、付属金物一式 予備電源	SUS製 HLガイドレール、シリンダー錠、付属金物一式 予備電源	SUS製 HLガイドレール、シリンダー錠、付属金物一式 予備電源

符号・名称	001 特 SS スチール製重量電動シャッター	101 特 SS スチール製重量電動シャッター	102 特 SS スチール製重量電動シャッター	103 特 SS スチール製重量電動シャッター	104 特 SS スチール製重量電動シャッター	504 SP スチールパーティション	1 特 STS シートシャッター(避難口付)
姿図	特定防火設備 CAS-0886	特定防火設備 CAS-1033	特定防火設備 CAS-0886	特定防火設備 CAS-1033	特定防火設備 CAS-0886	スチールパネル	特定防火設備 CAS-0649
取付場所	地下１階　駐車場	1階　車庫	1階　車庫	1階　車庫	1階　車庫	5階　会議室	8階　ホワイエ
数量	1	1	1	1	1	1	1
外くつずり	—	—	—	—	—	—	—
木製ガラリ	—	—	—	—	—	—	—
召合せ	—	—	—	—	—	—	—
額見込	300(三方枠)	300(三方枠)	300(三方枠)	300(三方枠)	300(三方枠)	100	—
枠仕上	焼付塗装	焼付塗装	焼付塗装	焼付塗装	焼付塗装	冷間圧延鋼板 アクリル焼付塗装	冷間圧延鋼板 アクリル焼付塗装
扉仕上	焼付塗装	焼付塗装	焼付塗装	焼付塗装	焼付塗装	冷間圧延鋼板 アクリル焼付塗装	—
ガラス	—	—	—	—	—	—	—
金物など	SUS製マグサ・SUS製ガイドレール・SUS製座板 HL、付属金物一式 シャッターBOX(ｽﾁｰﾙ焼付塗装)、緊急停止装置付、煙感連動装置付	SUS製マグサ・SUS製ガイドレール・SUS製座板 HL、付属金物一式 シャッターBOX(ｽﾁｰﾙ焼付塗装)、緊急停止装置付、煙感連動装置付	SUS製マグサ・SUS製ガイドレール・SUS製座板 HL、付属金物一式 シャッターBOX(ｽﾁｰﾙ焼付塗装)、緊急停止装置付、煙感連動装置付	SUS製マグサ・SUS製ガイドレール・SUS製座板 HL、付属金物一式 シャッターBOX(ｽﾁｰﾙ焼付塗装)、緊急停止装置付、煙感連動装置付	SUS製マグサ・SUS製ガイドレール・SUS製座板 HL、付属金物一式 シャッターBOX(ｽﾁｰﾙ焼付塗装)、緊急停止装置付、煙感連動装置付	Ft4 電気錠(両開き扉部)、BL(外：シリンダー錠、内：サムターン) 飛散防止ﾌｨﾙﾑ貼、DC（S）、床戸当り、標準金物一式	SUS製マグサ・SUS製ガイドレール・SUS製座板 HL、付属金物一式 シャッターBOX(ｽﾁｰﾙ焼付塗装)、緊急停止装置付、煙感連動装置付

符号・名称	1 特 GP ステンレス製FIX窓	502 SP スチールパーティション	503 SP スチールパーティション	801 SP スチールパーティション(引違扉：自閉式)
姿図	SUS板t=1.5 HL 特定防火設備 EA-9103	スチールパネル スチールパネル	スチールパネル	525
取付場所	1～10階　EVホール	5階　指令センター事務室	5階　事務室	8階　教育支援教室1
数量	10	1	1	1
外くつずり	—	—	—	—
木製ガラリ	—	—	—	—
召合せ	—	—	—	—
額見込	70	100	100	100
枠仕上	HL	冷間圧延鋼板 削除 アクリル焼付塗装	冷間圧延鋼板 削除 アクリル焼付塗装	冷間圧延鋼板 削除 アクリル焼付塗装
扉仕上	—	冷間圧延鋼板 削除 アクリル焼付塗装	アクリル焼付塗装	アクリル焼付塗装
ガラス	FTt5	Pt6	Pt5	Pt5
金物など	付属金物一式	電気錠(親子扉部)、BL(外：シリンダー錠、内：サムターン)、飛散防止ﾌｨﾙﾑ貼 DC（S）、床戸当り、標準金物一式	電気錠(両開き扉部)、BL(外：シリンダー錠、内：サムターン)、飛散防止ﾌｨﾙﾑ貼 DC（S）、床戸当り、標準金物一式	引戸錠、クレセント、飛散防止ﾌｨﾙﾑ貼 ステンレスレール、戸車、標準金物一式

共　通　事　項

平面図表示建具符号

整理番号 ― 防火戸の種別
建具略号 ― くつずり番号

建具表示凡例

種　別	戸	窓	カーテンウォール	がらり	三方枠	紙障子	ふすま	シャッター
アルミニウム製	AD	AW	ACW	AG				AS
樹脂製	PD	PW						
鋼　製	SD	SW		SG	SF			SS
鋼製軽量	LD							LS
ステンレス製	SSD	SSW		SSG	SSF			
木　製	WD	WW		WG		P	H	

ガラス凡例

P	フロート板ガラス	T	強化ガラス
F	型板ガラス	FT	型板強化ガラス
NF	網入型板ガラス	IG	複層ガラス
WF	線入型板ガラス	HR	熱線反射ガラス
NP	網入磨き板ガラス	DS	倍強度ガラス
WP	線入磨き板ガラス	L	合わせガラス
HAP	熱線吸収フロート板ガラス	Low-E	低放射ガラス
HANP	熱線吸収網入磨き板ガラス	A＊	空気層 ＊mm
HAMP	熱線吸収線入磨き板ガラス	FL	耐熱強化ガラス
G＊	ガス層 ＊mm		

建具金物など凡例

FH	フロアヒンジ	SAT	セミエアタイト
HC	ヒンジクローザ	AT	エアタイト
PH	ピボットヒンジ	19	特定防火設備
LH	レバーハンドル	15	防火設備
DC(S)	ドアクローザ(ストップ付)	S	煙感知器連動閉鎖式
B 平面図 D	DC ドアクローザ(ストップ付) B付：ﾊﾞｯﾁﾁｪｯｸ機能付 D付：ﾃﾞｨﾚｰﾄﾞｱｸｼｮﾝ機能付	UC	アンダーカット（30mm）
DC	ドアクローザ(ストップなし)		
B 平面図 D	DC ドアクローザ(ストップなし) B付：ﾊﾞｯﾁﾁｪｯｸ機能付 D付：ﾃﾞｨﾚｰﾄﾞｱｸｼｮﾝ機能付		
BL	シリンダー箱錠（ﾗﾊﾞｰﾊﾝﾄﾞﾙ）		
CL	シリンダー本締錠		
CH	ケースハンドル		
EML	非常錠		
CEL	カード式電気錠		
ADB	オートドアボトム		

特記事項

(1) LDの引戸は全て、自閉式とする。


仕上げ

(1) LDの召合わせおよび縦小口包み板は（※ 鋼板 ・ ステンレス鋼板）とする。
(2) 簡易気密型扉(SAT)の気密材取合い部(扉側)はステンレス(SUS304)板1.5mmとし、鋼板状は建具製作所の仕様による。


建具金物

(1) ドアクローザおよびフロアヒンジは建具配置図（平面図）による。
　なお、ドアクローザの取付けは室内側を原則とする。
(2) 壁当たりとなる開き戸は壁面からの逃げ寸法を100mm 程度とする。
　なお、ドアクローザの有無にかかわらず戸当りを設ける。
(3) クレセント及び錠座窓の操作レバーの位置は床面から1,500mm 以下とする。
(4) 扉の握り玉及びレバーハンドルの取付け位置は床面から1,000mm とし、
　押板幅は1,100mm とする。


くつずり

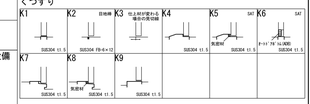


鋼製建具枠・鋼製軽量建具枠・三方枠

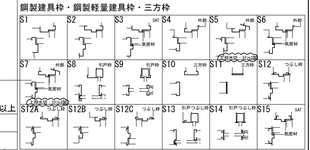


扉召合せ

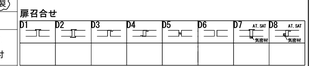


アルミニウム製建具水切

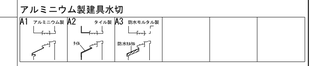

アルミニウム製建具ぜん板・額縁

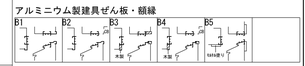


扉がらり、窓がらり

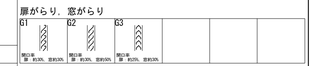

質疑NO. 140 373 618 1601 1185 380 381 382 615 616 1614 1616 1617 1595 1186 624 1186 1189 1190

工事名	吹田市北部消防庁舎等複合施設建設工事		
図面名	建具表（13）	縮尺	1/100(A1) 1/200(A3)
設計	令和　年　月　日	図面番号	A-724


802 SP スチールパーティション（引違扉：自閉式）

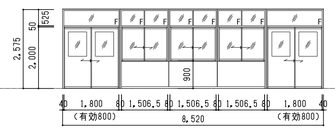

取付場所	数量	8階 教育支援教室2			1
枠・くつずり	戸当仕	—	—	—	—
建具	がらり	—	—	—	—
枠見込	額見込	枠仕上	扉仕上		
100	—	冷間圧延鋼板 削後 アクリル焼付塗装	冷間圧延鋼板 削後 アクリル焼付塗装		
ガラス	Pt5				
金物など	引戸錠、クレセント、飛散防止ﾌｨﾙﾑ貼 ステンレスレール、戸車、標準金物一式				

801 防 SW スチール製FIX窓


防火設備
H12年建告1360号
S48年建告2563号

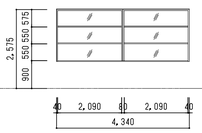

取付場所	数量	8階 職員室			1
枠・くつずり	戸当仕	—	—	—	—
建具	がらり	—	—	—	—
枠見込	額見込	枠仕上	扉仕上		
100	—	焼付塗装	—		
ガラス	NPt6.8				
金物など	標準金物一式　飛散防止ﾌｨﾙﾑ貼				

802 防 SW スチール製FIX窓+


防火設備
H12年建告1360号
S48年建告2563号

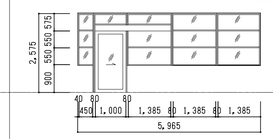

取付場所	数量	8階 職員室			1
枠・くつずり	戸当仕	—	—	—	—
建具	がらり	—	—	—	—
枠見込	額見込	枠仕上	扉仕上		
100	—	焼付塗装	—		
ガラス	NPt6.8				
金物など	CL（外：シリンダー錠、内：サムターン）、飛散防止ﾌｨﾙﾑ貼 引戸錠、クレセント、ステンレスレール、戸車、標準金物一式				


803 防 SW スチール製FIX窓

防火設備
H12年建告1360号
S48年建告2563号

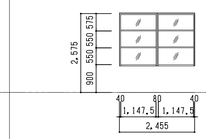

取付場所	数量	8階 職員室			1
枠・くつずり	戸当仕	—	—	—	—
建具	がらり	—	—	—	—
枠見込	額見込	枠仕上	扉仕上		
100	—	焼付塗装	—		
ガラス	NPt6.8				
金物など	標準金物一式　飛散防止ﾌｨﾙﾑ貼				


806 SP スチールパーティション（引違扉：自閉式）

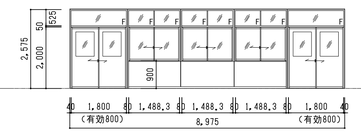

取付場所	数量	8階 職員室			2
枠・くつずり	戸当仕	—	—	—	—
建具	がらり	—	—	—	—
枠見込	額見込	枠仕上	扉仕上		
100	—	焼付塗装	—		
ガラス	Pt5				
金物など	引戸錠、クレセント、飛散防止ﾌｨﾙﾑ貼 ステンレスレール、戸車、標準金物一式				


807 防 SW スチール製FIX窓

防火設備
H12年建告1360号
S48年建告2563号

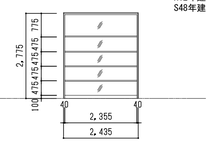


取付場所	数量	8階 PS			1
枠・くつずり	戸当仕	—	—	—	—
建具	がらり	—	—	—	—
枠見込	額見込	枠仕上	扉仕上		
100	—	焼付塗装	—		
ガラス	NPt6.8				
金物など	標準金物一式　飛散防止ﾌｨﾙﾑ貼				

903 SP スチールパーティション

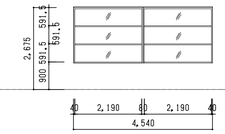


取付場所	数量	9階 教育センター事務室			1
枠・くつずり	戸当仕	—	—	—	—
建具	がらり	—	—	—	—
枠見込	額見込	枠仕上	扉仕上		
100	—	冷間圧延鋼板 削後 アクリル焼付塗装	冷間圧延鋼板 削後 アクリル焼付塗装		
ガラス	Pt5				
金物など	標準金物一式　飛散防止ﾌｨﾙﾑ貼				

902 SP スチールパーティション

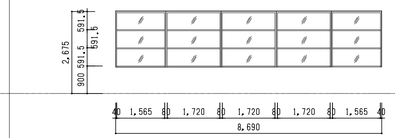


取付場所	数量	9階 教育センター事務室			1
枠・くつずり	戸当仕	—	—	—	—
建具	がらり	—	—	—	—
枠見込	額見込	枠仕上	扉仕上		
100	—	冷間圧延鋼板 削後 アクリル焼付塗装	冷間圧延鋼板 削後 アクリル焼付塗装		
ガラス	Pt5				
金物など	標準金物一式　飛散防止ﾌｨﾙﾑ貼				

904 SW スチール製FIX窓

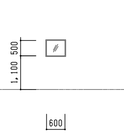


取付場所	数量	9階 プロジェクター置場			1
枠・くつずり	戸当仕	—	—	—	—
建具	がらり	—	—	—	—
枠見込	額見込	枠仕上	扉仕上		
135	—	焼付塗装	—		
ガラス	Pt5				
金物など	付属金物一式				

1 TB トイレブース

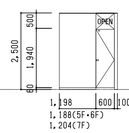


取付場所	数量	4～10階 MWC1			7
枠・くつずり	戸当仕	—	—	—	—
建具	がらり	—	—	—	—
枠見込	額見込	枠仕上	扉仕上		
—	40	—	高圧ﾒﾗﾐﾝ化粧板		
ガラス	—				
金物など	中心吊ヒンジ、表示付スライドラッチ 帽子掛付戸当り、付属金物一式				

2 TB トイレブース

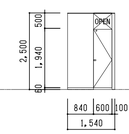


取付場所	数量	4～10階 MWC1			7
枠・くつずり	戸当仕	—	—	—	—
建具	がらり	—	—	—	—
枠見込	額見込	枠仕上	扉仕上		
—	40	—	高圧ﾒﾗﾐﾝ化粧板		
ガラス	—				
金物など	中心吊ヒンジ、表示付スライドラッチ 帽子掛付戸当り、付属金物一式				

3 TB トイレブース

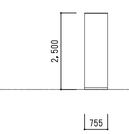


取付場所	数量	4～10階 MWC1			7
枠・くつずり	戸当仕	—	—	—	—
建具	がらり	—	—	—	—
枠見込	額見込	枠仕上	扉仕上		
—	40	—	高圧ﾒﾗﾐﾝ化粧板		
ガラス	—				
金物など	付属金物一式				

4 TB トイレブース

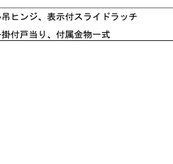


取付場所	数量	4～10階 WWC1			7
枠・くつずり	戸当仕	—	—	—	—
建具	がらり	—	—	—	—
枠見込	額見込	枠仕上	扉仕上		
—	40	—	高圧ﾒﾗﾐﾝ化粧板		
ガラス	—				
金物など	中心吊ヒンジ、表示付スライドラッチ 帽子掛付戸当り、付属金物一式				

5 TB トイレブース

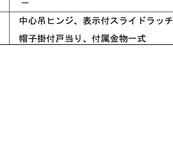


取付場所	数量	4～10階 WWC1			7
枠・くつずり	戸当仕	—	—	—	—
建具	がらり	—	—	—	—
枠見込	額見込	枠仕上	扉仕上		
—	40	—	高圧ﾒﾗﾐﾝ化粧板		
ガラス	—				
金物など	中心吊ヒンジ、表示付スライドラッチ 帽子掛付戸当り、付属金物一式				

6 TB トイレブース

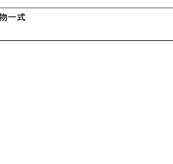


取付場所	数量	3階 MWC2			1
枠・くつずり	戸当仕	—	—	—	—
建具	がらり	—	—	—	—
枠見込	額見込	枠仕上	扉仕上		
—	40	—	高圧ﾒﾗﾐﾝ化粧板		
ガラス	—				
金物など	中心吊ヒンジ、表示付スライドラッチ 帽子掛付戸当り、付属金物一式				

7 TB トイレブース

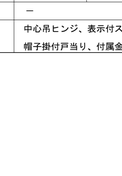


取付場所	数量	3階 MWC2			1
枠・くつずり	戸当仕	—	—	—	—
建具	がらり	—	—	—	—
枠見込	額見込	枠仕上	扉仕上		
—	40	—	高圧ﾒﾗﾐﾝ化粧板		
ガラス	—				
金物など	付属金物一式				

8 TB トイレブース

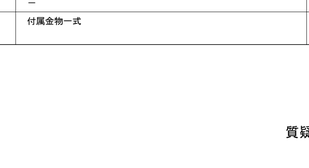

取付場所	数量	3階 MWC2			1
枠・くつずり	戸当仕	—	—	—	—
建具	がらり	—	—	—	—
枠見込	額見込	枠仕上	扉仕上		
—	40	—	高圧ﾒﾗﾐﾝ化粧板		
ガラス	—				
金物など	中心吊ヒンジ、表示付スライドラッチ 帽子掛付戸当り、付属金物一式				

9 TB トイレブース

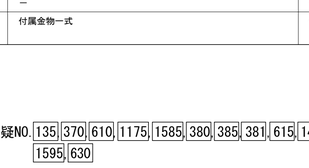


取付場所	数量	3階 MWC2			1
枠・くつずり	戸当仕	—	—	—	—
建具	がらり	—	—	—	—
枠見込	額見込	枠仕上	扉仕上		
—	40	—	高圧ﾒﾗﾐﾝ化粧板		
ガラス	—				
金物など	中心吊ヒンジ、表示付スライドラッチ 帽子掛付戸当り、付属金物一式				

10 TB トイレブース




取付場所	数量	4～7階、9階 MWC2			5
枠・くつずり	戸当仕	—	—	—	—
建具	がらり	—	—	—	—
枠見込	額見込	枠仕上	扉仕上		
—	40	—	高圧ﾒﾗﾐﾝ化粧板		
ガラス	—				
金物など	中心吊ヒンジ、表示付スライドラッチ 帽子掛付戸当り、付属金物一式				

11 TB トイレブース

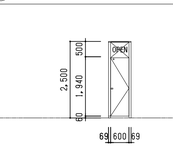


取付場所	数量	4～7階、9階 SK			5
枠・くつずり	戸当仕	—	—	—	—
建具	がらり	—	—	—	—
枠見込	額見込	枠仕上	扉仕上		
—	40	—	高圧ﾒﾗﾐﾝ化粧板		
ガラス	—				
金物など	中心吊ヒンジ、表示付スライドラッチ 付属金物一式				

12 TB トイレブース

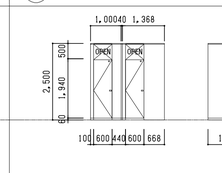


取付場所	数量	4～7階、9階 WWC2			5
枠・くつずり	戸当仕	—	—	—	—
建具	がらり	—	—	—	—
枠見込	額見込	枠仕上	扉仕上		
—	40	—	高圧ﾒﾗﾐﾝ化粧板		
ガラス	—				
金物など	中心吊ヒンジ、表示付スライドラッチ 帽子掛付戸当り、付属金物一式				

13 TB トイレブース

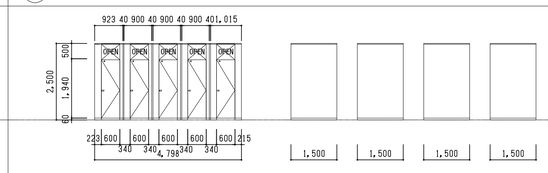


取付場所	数量	8階 WWC2			1
枠・くつずり	戸当仕	—	—	—	—
建具	がらり	—	—	—	—
枠見込	額見込	枠仕上	扉仕上		
—	40	—	高圧ﾒﾗﾐﾝ化粧板		
ガラス	—				
金物など	中心吊ヒンジ、表示付スライドラッチ 帽子掛付戸当り、付属金物一式				

14 TB トイレブース

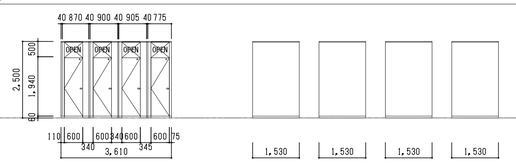


取付場所	数量	8階 MWC2			1
枠・くつずり	戸当仕	—	—	—	—
建具	がらり	—	—	—	—
枠見込	額見込	枠仕上	扉仕上		
—	40	—	高圧ﾒﾗﾐﾝ化粧板		
ガラス	—				
金物など	中心吊ヒンジ、表示付スライドラッチ 帽子掛付戸当り、付属金物一式				

15 TB トイレブース

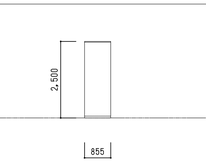


取付場所	数量	8階 MWC2			1
枠・くつずり	戸当仕	—	—	—	—
建具	がらり	—	—	—	—
枠見込	額見込	枠仕上	扉仕上		
—	40	—	高圧ﾒﾗﾐﾝ化粧板		
ガラス	—				
金物など	付属金物一式				

16 TB トイレブース

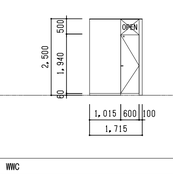


取付場所	数量	1階 WWC			1
枠・くつずり	戸当仕	—	—	—	—
建具	がらり	—	—	—	—
枠見込	額見込	枠仕上	扉仕上		
—	40	—	高圧ﾒﾗﾐﾝ化粧板		
ガラス	—				
金物など	中心吊ヒンジ、表示付スライドラッチ 帽子掛付戸当り、付属金物一式				

17 TB トイレブース

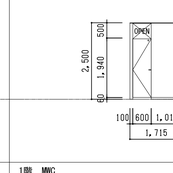


取付場所	数量	1階 MWC			1
枠・くつずり	戸当仕	—	—	—	—
建具	がらり	—	—	—	—
枠見込	額見込	枠仕上	扉仕上		
—	40	—	高圧ﾒﾗﾐﾝ化粧板		
ガラス	—				
金物など	中心吊ヒンジ、表示付スライドラッチ 帽子掛付戸当り、付属金物一式				

18 TB トイレブース

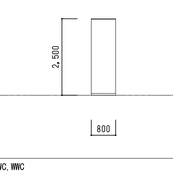


取付場所	数量	1階 MWC, WWC			2
枠・くつずり	戸当仕	—	—	—	—
建具	がらり	—	—	—	—
枠見込	額見込	枠仕上	扉仕上		
—	40	—	高圧ﾒﾗﾐﾝ化粧板		
ガラス	—				
金物など	付属金物一式				

19 TB トイレブース

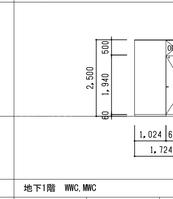


取付場所	数量	地下1階 WWC, MWC			1
枠・くつずり	戸当仕	—	—	—	—
建具	がらり	—	—	—	—
枠見込	額見込	枠仕上	扉仕上		
—	40	—	高圧ﾒﾗﾐﾝ化粧板		
ガラス	—				
金物など	中心吊ヒンジ、表示付スライドラッチ 帽子掛付戸当り、付属金物一式				

20 TB トイレブース

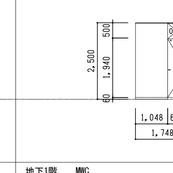


取付場所	数量	地下1階 MWC			1
枠・くつずり	戸当仕	—	—	—	—
建具	がらり	—	—	—	—
枠見込	額見込	枠仕上	扉仕上		
—	40	—	高圧ﾒﾗﾐﾝ化粧板		
ガラス	—				
金物など	付属金物一式				

21 TB トイレブース

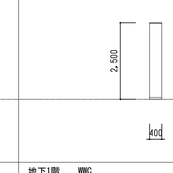

取付場所	数量	地下1階 WWC			1
枠・くつずり	戸当仕	—	—	—	—
建具	がらり	—	—	—	—
枠見込	額見込	枠仕上	扉仕上		
—	40	—	高圧ﾒﾗﾐﾝ化粧板		
ガラス	—				
金物など	付属金物一式				

22 TB トイレブース

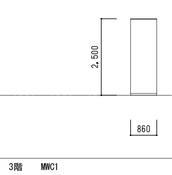

取付場所	数量	3階 MWC1			1
枠・くつずり	戸当仕	—	—	—	—
建具	がらり	—	—	—	—
枠見込	額見込	枠仕上	扉仕上		
—	40	—	高圧ﾒﾗﾐﾝ化粧板		
ガラス	—				
金物など	付属金物一式				

共通事項

平面図表示建具符号

整理番号 ○ 防火戸の種別
建具略号 ○ くつずり番号

建具表示凡例

種別	JFI	窓	カーテンウォール	がらり	三方枠	紙障子	ふすま	シャッター
アルミニウム製	AD	AW	ACW	AG				AS
樹脂製	PD	PW						
鋼　製	SD	SW		SG	SF			SS
鋼製軽量	LD							LS
ステンレス製	SSD	SSW		SSG	SSF			
木　製	WD	WW		WG		P	H	

ガラス凡例

P	フロート板ガラス	T	強化ガラス
F	型板ガラス	FT	型板強化ガラス
NF	網入型板ガラス	IG	複層ガラス
WF	線入型板ガラス	HR	熱線反射ガラス
NP	網入磨き板ガラス	DS	倍強度ガラス
WP	線入磨き板ガラス	L	合わせガラス
HAP	熱線吸収フロート板ガラス	Low-E	低放射ガラス
HANP	熱線吸収網入磨き板ガラス	A＊	空気層 ＊mm
HAMP	熱線吸収線入磨き板ガラス	FL	耐熱強化ガラス
G＊	ガス層 ＊mm		

建具金物など凡例

FH	フロアヒンジ	SAT	セミエアタイト
HC	ヒンジクローザ	AT	エアタイト
PH	ピボットヒンジ	特	特定防火設備
LH	レバーハンドル	防	防火設備
DC(S)	ドアクローザ（ストップ付）	S	煙感知器連動閉鎖式
DC	ドアクローザ（ストップなし）	UC	アンダーカット（30mm）
BL	シリンダー箱錠（ﾚﾊﾞｰﾊﾝﾄﾞﾙ）		
CL	シリンダー本締錠		
CH	ケースハンドル		
EML	非常錠		
CEL	カード式電気錠		
ADB	オートドアボトム		

特記事項

(1) LDの引戸は全て、自閉式とする。


仕上げ

(1) LDの召合わせおよび縦小口包み板は（※ 鋼板 ・ ステンレス鋼板）とする。
(2) 簡易気密型扉(SAT)の気密材取合い部（額側）はステンレス(SUS304)板1.5mmとし、鋼板状は建具製作所の仕様による。


建具金物

(1) ドアクローザおよびフロアヒンジは建具配置図（平面図）による。
　なお、ドアクローザの取付けは室内側を原則とする。
(2) 壁当たりとなる開き戸は壁面からの逃げ寸法を100mm 程度とする。
　なお、ドアクローザの有無にかかわらず戸当たりを設ける。
(3) クレセント及び錠標準の操作レバーの位置は床面から1,500mm 以下とする。
(4) 扉の握り玉及びレバーハンドルの取付け位置は床面から1,000mm とし、
　押板幅は1,100mm とする。


くつずり

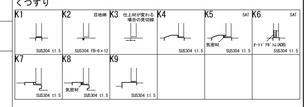


鋼製建具枠・鋼製軽量建具枠・三方枠

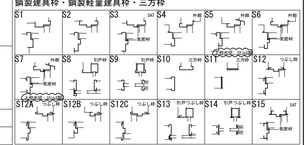


扉召合せ

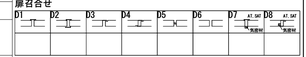

アルミニウム製建具水切

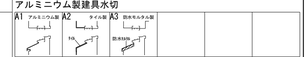

アルミニウム製建具ぜん板・額縁







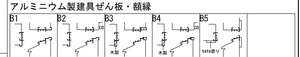






扉がらり、窓がらり




質疑NO. 135, 370, 610, 1175, 1585, 380, 385, 381, 615, 1408, 1595, 630

工事名	吹田市北部消防庁舎等複合施設建設工事		
図面名	建具表（14）	縮尺	1/100(A1) 1/200(A3)
設計		図面番号	A-725
	令和　年　月　日		

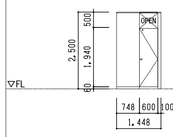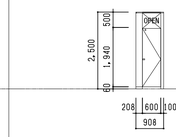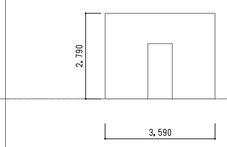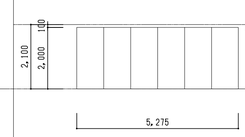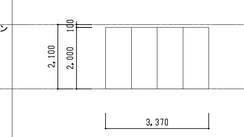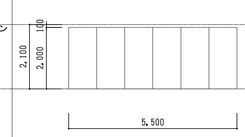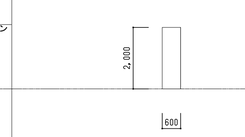符号・名称	23 TB トイレブース	24 TB トイレブース	2 特 STS シートシャッター（避難口付）	201 STW スチール製移動間仕切	202 STW スチール製移動間仕切	203 STW スチール製移動間仕切	301 SP スチール製可動間仕切
姿図			特定防火設備 CAS-0649  ※下枠2cm以下かつ有効幅800以上				
取付場所 / 数量	3階 MWC1 / 1	3階 WWC1 / 1	8階 ホワイエ / 1	2階 訓練C棟 / 1	2階 訓練C棟 / 1	2階 訓練C棟 / 1	3階 仮眠室1～6 / 6
建具 枠 召合せ	–	–	–	–	–	–	–
建具 框 がらり	–	–	–	–	–	–	–
建具 額縁 錠	–	–	–	–	–	–	–
建具 戸 金物	–	–	–	–	–	–	–
建具 ガラス 網入	–	–	–	–	–	–	–
建具 ガラス 型板	高圧メラミン化粧板	高圧メラミン化粧板	耐火クロス製	60	60	60	60
建具 ガラス 厚	–	–	–	–	–	–	–
建具 ガラス 種類	–	–	–	焼付塗装	焼付塗装	焼付塗装	焼付塗装
建具 ガラス 留め	–	–	–	焼付塗装	焼付塗装	焼付塗装	焼付塗装
ガラス	–	–	–	–	–	–	–
金物など	中心吊りヒンジ、表示付スライドラッチ、帽子掛付戸当り 付属金物一式	中心吊りヒンジ、表示付スライドラッチ、帽子掛付戸当り 付属金物一式	SUS製マグサ・SUS製ガイドレール・SUS製座板 HL 付属金物一式 シャッターBOX(ｽﾁｰﾙ焼付塗装) 緊急停止装置付、煙感連動装置付	吊レール補強下地	吊レール補強下地	吊レール補強下地	–

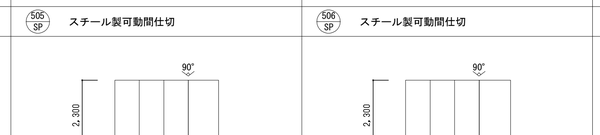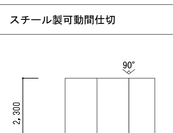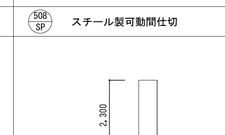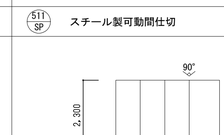符号・名称	204 STW スチール製移動間仕切	302 SP スチール製可動間仕切	303 SP スチール製可動間仕切	304 SP スチール製可動間仕切	305 SP スチール製可動間仕切	306 SP スチール製可動間仕切
姿図						
取付場所 / 数量	2階 訓練C棟 / 1	3階 仮眠室1～6 / 6	3階 仮眠室1、3、6 / 3	3階 仮眠室1、2 / 2	3階 仮眠室1 / 1	3階 仮眠室1～6 / 10
建具 枠 召合せ	–	–	–	–	–	–
建具 框 がらり	–	–	–	–	–	–
建具 額縁 錠	–	–	–	–	–	–
建具 戸 金物	–	–	–	–	–	–
建具 ガラス 網入	–	–	–	–	–	–
建具 ガラス 型板	60	60	60	60	60	60
建具 ガラス 厚	–	–	–	–	–	–
建具 ガラス 種類	焼付塗装	焼付塗装	焼付塗装	焼付塗装	焼付塗装	焼付塗装
建具 ガラス 留め	焼付塗装	焼付塗装	焼付塗装	焼付塗装	焼付塗装	焼付塗装
ガラス	–	–	–	–	–	–
金物など	吊レール補強下地	–	–	–	–	–

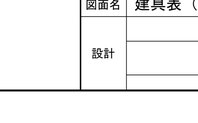符号・名称	307 SP スチール製可動間仕切	308 SP スチール製可動間仕切	309 SP スチール製可動間仕切	310 SP スチール製可動間仕切	311 SP スチール製可動間仕切	312 SP スチール製可動間仕切	313 SP スチール製可動間仕切
姿図							
取付場所 / 数量	3階 仮眠室2 / 1	3階 仮眠室2 / 1	3階 仮眠室3 / 1	3階 仮眠室3、4 / 2	3階 仮眠室4 / 1	3階 仮眠室5 / 1	3階 仮眠室5 / 1
建具 枠 召合せ	–	–	–	–	–	–	–
建具 框 がらり	–	–	–	–	–	–	–
建具 額縁 錠	–	–	–	–	–	–	–
建具 戸 金物	–	–	–	–	–	–	–
建具 ガラス 網入	–	–	–	–	–	–	–
建具 ガラス 型板	60	60	60	60	60	60	60
建具 ガラス 厚	–	–	–	–	–	–	–
建具 ガラス 種類	焼付塗装	焼付塗装	焼付塗装	焼付塗装	焼付塗装	焼付塗装	焼付塗装
建具 ガラス 留め	焼付塗装	焼付塗装	焼付塗装	焼付塗装	焼付塗装	焼付塗装	焼付塗装
ガラス	–	–	–	–	–	–	–
金物など	–	–	–	–	–	–	–

符号・名称	314 SP スチール製可動間仕切	315 SP スチール製可動間仕切	316 SP スチール製可動間仕切	317 SP スチール製可動間仕切	318 SP スチール製可動間仕切	319 SP スチール製可動間仕切	320 SP スチール製可動間仕切
姿図							
取付場所 / 数量	3階 仮眠室5 仮眠室6 / 2	3階 仮眠室6 / 1	3階 救急仮眠室1 / 1	3階 救急仮眠室1、2 / 2	3階 救急仮眠室1 / 1	3階 救急仮眠室2 / 1	3階 救急仮眠室2 / 1
建具 枠 召合せ	–	–	–	–	–	–	–
建具 框 がらり	–	–	–	–	–	–	–
建具 額縁 錠	–	–	–	–	–	–	–
建具 戸 金物	–	–	–	–	–	–	–
建具 ガラス 網入	–	–	–	–	–	–	–
建具 ガラス 型板	60	60	60	60	60	60	60
建具 ガラス 厚	–	–	–	–	–	–	–
建具 ガラス 種類	焼付塗装	焼付塗装	焼付塗装	焼付塗装	焼付塗装	焼付塗装	焼付塗装
建具 ガラス 留め	焼付塗装	焼付塗装	焼付塗装	焼付塗装	焼付塗装	焼付塗装	焼付塗装
ガラス	–	–	–	–	–	–	–
金物など	–	–	–	–	–	–	–

符号・名称	505 SP スチール製可動間仕切	506 SP スチール製可動間仕切	507 SP スチール製可動間仕切	508 SP スチール製可動間仕切	509 SP スチール製可動間仕切	510 SP スチール製可動間仕切	511 SP スチール製可動間仕切
姿図							
取付場所 / 数量	5階 仮眠室1 / 1	5階 仮眠室1～3 / 8	5階 仮眠室1 / 1	5階 仮眠室2、3 / 2	5階 仮眠室2 / 1	5階 仮眠室2 / 1	5階 仮眠室2 / 1
建具 枠 召合せ	–	–	–	–	–	–	–
建具 框 がらり	–	–	–	–	–	–	–
建具 額縁 錠	–	–	–	–	–	–	–
建具 戸 金物	–	–	–	–	–	–	–
建具 ガラス 網入	–	–	–	–	–	–	–
建具 ガラス 型板	60	60	60	60	60	60	60
建具 ガラス 厚	–	–	–	–	–	–	–
建具 ガラス 種類	焼付塗装	焼付塗装	焼付塗装	焼付塗装	焼付塗装	焼付塗装	焼付塗装
建具 ガラス 留め	焼付塗装	焼付塗装	焼付塗装	焼付塗装	焼付塗装	焼付塗装	焼付塗装
ガラス	–	–	–	–	–	–	–
金物など	–	–	–	–	–	–	–

共　通　事　項

平面図表示建具符号
整理番号 ○― 防火戸の種別
建具略号 ○― くつずり番号

建具表示凡例

種　別	戸	窓	ルーバーウォール	がらり	三方枠	紙障子	ふすま	シャッター
アルミニウム製	AD	AW	ACW	AG				AS
樹脂製	PD	PW						
鋼　製	SD	SW		SG	SF			SS
鋼製軽量	LD							LS
ステンレス製	SSD	SSW		SSG	SSF			
木　製	WD	WW		WG		P	H	

ガラス凡例

P	フロート板ガラス	T	強化ガラス
F	型板ガラス	FT	型板強化ガラス
NF	網入型板ガラス	IG	複層ガラス
WF	線入型板ガラス	HR	熱線反射ガラス
NP	網入磨き板ガラス	DG	倍強度ガラス
WP	線入磨き板ガラス	L	合わせガラス
HAP	熱線吸収フロート板ガラス	Low-E	低放射ガラス
HANP	熱線吸収網入磨き板ガラス	A＊	空気層＊mm
HAMP	熱線吸収線入磨き板ガラス	FL	耐熱強化ガラス
G＊	ガス層＊mm		


建具金物など凡例

FH	フロアヒンジ	SAT	セミエアタイト
HC	ヒンジクローザ	AT	エアタイト
PH	ピボットヒンジ	特	特定防火設備
LH	レバーハンドル	防	防火設備
DC(S)	ドアクローザ(ストップ付)	S	煙感知器連動閉鎖式
B D 平面図	B付：ﾊﾞｯｸﾁｪｯｸ機能付 D付：ﾃﾞｨﾚｰﾄﾞｱｸｼｮﾝ機能付	UC	アンダーカット（30mm）
DC B D 平面図	ドアクローザ(ストップなし) B付：ﾊﾞｯｸﾁｪｯｸ機能付 D付：ﾃﾞｨﾚｰﾄﾞｱｸｼｮﾝ機能付		
BL	シリンダー箱錠（ﾚﾊﾞｰﾊﾝﾄﾞﾙ）		
CL	シリンダー本締錠		
CH	ケースハンドル		
EWL	非常錠		
CEL	カード式電気錠		
ADB	オートドアボトム		


特記事項
(1) LDの引戸は全て、自閉式とする。


仕上げ
(1) LDの召合わせおよび縦小口包み板は（※ 鋼板 ・ ステンレス鋼板）とする。
(2) 簡易気密型扉(SAT)の気密材取合い部(扉側)はステンレス(SUS304)板1.5mmとし、鋼形状は建具製作所の仕様による。


建具金物
(1) ドアクローザおよびフロアヒンジは建具配置図（平面図）による。
なお、ドアクローザの取付けは室内側を原則とする。
(2) 壁当たりとなる開き戸は壁面からの逃げ寸法を100mm 程度とする。
なお、ドアクローザの有無にかかわらず戸当たりを設ける。
(3) クレセント及び錠標室の操作レバーの位置は床面から1,500mm 以下とする。
(4) 扉の握り玉及びレバーハンドルの取付け位置は床面から1,000mm とし、押板類は1,100mm とする。

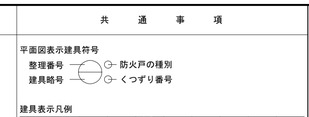くつずり


鋼製建具枠・鋼製軽量建具枠・三方枠

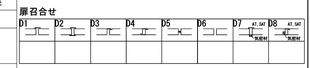
扉召合せ

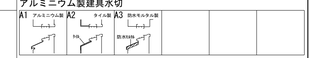
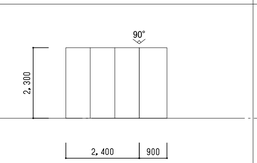
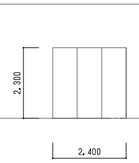
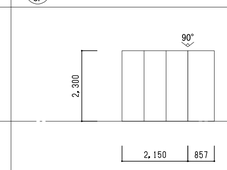
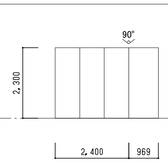
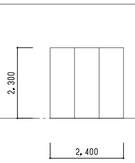
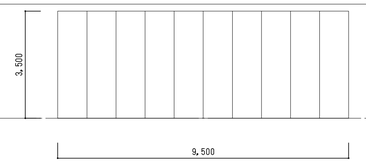
アルミニウム製建具水切

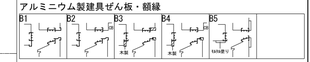
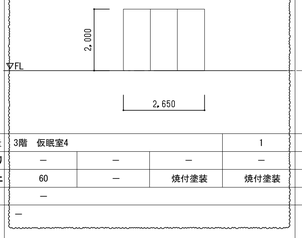
アルミニウム製建具ぜん板・額縁


扉がらり、窓がらり


質疑NO. 1612 1619 382 616 1617 624

工事名	吹田市北部消防庁舎等複合施設建設工事		
図面名	建具表（15）	縮尺	1/100(A1) 1/200(A3)
設計	令和　年　月　日	図面番号	A-726

符号・名称	512 SP スチール製可動間仕切	513 SP スチール製可動間仕切	514 SP スチール製可動間仕切	515 SP スチール製可動間仕切	516 SP スチール製可動間仕切	517 SP スチール製可動間仕切（遮音仕様）
姿　図						
取付場所	5階　仮眠室3	5階　仮眠室3	5階　仮眠室3	5階　仮眠室3	5階　仮眠室2	5階　事務室
数量	1	1	1	1	1	1
扉・くつずり	召合せ	–	–	–	–	–	–	–	–	–	–	–	–	–	–	–	–	–	–	–
本体・ぜん板・額縁	がらり	–	–	–	–	–	–	–	–	–	–	–	–	–	–	–	–	–	–	–
特見込	扉見込	枠仕上	扉仕上	60	–	焼付塗装	焼付塗装	60	–	焼付塗装	焼付塗装	60	–	焼付塗装	焼付塗装	60	–	焼付塗装	焼付塗装	60	–	焼付塗装	焼付塗装
ガラス		–		–		–		–		–		–		–		–		–		–		–	
金物など		–		–		–		–		–		–		–		吊レール補強下地							

符号・名称	321 SP スチール製可動間仕切
姿　図	
取付場所	3階　仮眠室4
数量	1
扉・くつずり	召合せ	–	–	–	–
本体・ぜん板・額縁	がらり	–	–	–	–
特見込	扉見込	枠仕上	扉仕上	60	–	焼付塗装	焼付塗装
ガラス		–			
金物など		–			

符号・名称						
姿　図	▽FL					
取付場所						
数量						
扉・くつずり	召合せ					
本体・ぜん板・額縁	がらり					
特見込	扉見込	枠仕上	扉仕上			
ガラス						
金物など						

符号・名称						
姿　図	▽FL					
取付場所						
数量						
扉・くつずり	召合せ					
本体・ぜん板・額縁	がらり					
特見込	扉見込	枠仕上	扉仕上			
ガラス						
金物など						

符号・名称						
姿　図	▽FL					
取付場所						
数量						
扉・くつずり	召合せ					
本体・ぜん板・額縁	がらり					
特見込	扉見込	枠仕上	扉仕上			
ガラス						
金物など						

共　通　事　項

平面図表示建具符号

整理番号 ―○― 防火戸の種別

建具略号 ―○― くつずり番号

建具表示凡例

種　別	戸	窓	ﾗｰﾊﾞｰｳｫｰﾙ	がらり	三方枠	結露子	ふすま	ｼｬｯﾀｰ
アルミニウム製	AD	AW	ACW	AG				AS
樹脂製	PD	PW						
鋼　製	SD	SW		SG	SF			SS
鋼製軽量	LD							LS
ステンレス製	SSD	SSW		SSG	SSF			
木　製	WD	WW		WG		P	H	

ガラス凡例

P	フロート板ガラス	T	強化ガラス
F	型板ガラス	FT	型板強化ガラス
NF	網入型板ガラス	IG	複層ガラス
WF	線入型板ガラス	HR	熱線反射ガラス
NP	網入磨き板ガラス	DS	倍強度ガラス
WP	線入磨き板ガラス	L	合わせガラス
HAP	熱線吸収フロート板ガラス	Low-E	低放射ガラス
HANP	熱線吸収網入磨き板ガラス	A＊	空気層＊mm
HAMP	熱線吸収線入磨き板ガラス	FL	耐熱強化ガラス
G＊	ガス層＊mm		

建具金物など凡例

FH	フロアヒンジ	SAT	セミエアタイト
HC	ヒンジクローザ	AT	エアタイト
PH	ピボットヒンジ	特	特定防火設備
LH	レバーハンドル	防	防火設備
DC(S)	ドアクローザ(ストップ付)	※	煙感知器連動閉鎖式
	B付：ﾊﾞｯｸﾁｪｯｸ機能付 D付：ﾃﾞｨﾚｰﾄﾞｱｸｼｮﾝ機能付	UC	アンダーカット（30mm）
DC	ドアクローザ(ストップなし)		
	B付：ﾊﾞｯｸﾁｪｯｸ機能付 D付：ﾃﾞｨﾚｰﾄﾞｱｸｼｮﾝ機能付		
BL	シリンダー箱錠（ﾚﾊﾞｰﾊﾝﾄﾞﾙ）		
CL	シリンダー本締錠		
CH	ケースハンドル		
EML	非常錠		
CEL	カード式電気錠		
AOB	オートドアボトム		

特記事項

(1) LDの引戸は全て、自閉式とする。

仕上げ

(1) LDの召合わせおよび縦小口包み板は（※ 鋼板 ・ ステンレス鋼板）とする。

(2) 簡易気密型扉(SAT)の気密材取合い部(扉側)はステンレス(SUS304)板1.5mmとし、鋼形状は建具製作所の仕様による。

建具金物


(1) ドアクローザおよびフロアヒンジは建具配置図（平面図）による。
なお、ドアクローザの取付けは室内側を原則とする。

(2) 壁当たりとなる開き戸は壁面からの逃げ寸法を100mm 程度とする。
なお、ドアクローザの有無にかかわらず戸当たりを設ける。

(3) クレセント及び排煙窓の操作レバーの位置は床面から1,500mm 以下とする。

(4) 扉の握り玉及びレバーハンドルの取付け位置は床面から1,000mm とし、
押板類は1,100mm とする。


くつずり

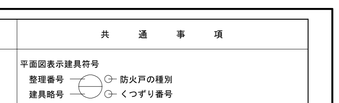

鋼製建具枠・鋼製軽量建具枠・三方枠




扉召合せ

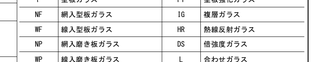

アルミニウム製建具水切



アルミニウム製建具ぜん板・額縁

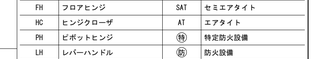

扉がらり、窓がらり



質疑NO.1619

工事名	吹田市北部消防庁舎等複合施設建設工事		
図面名	建具表（16）	縮尺	
設計		図面番号	A-727
	令和　年　月　日		