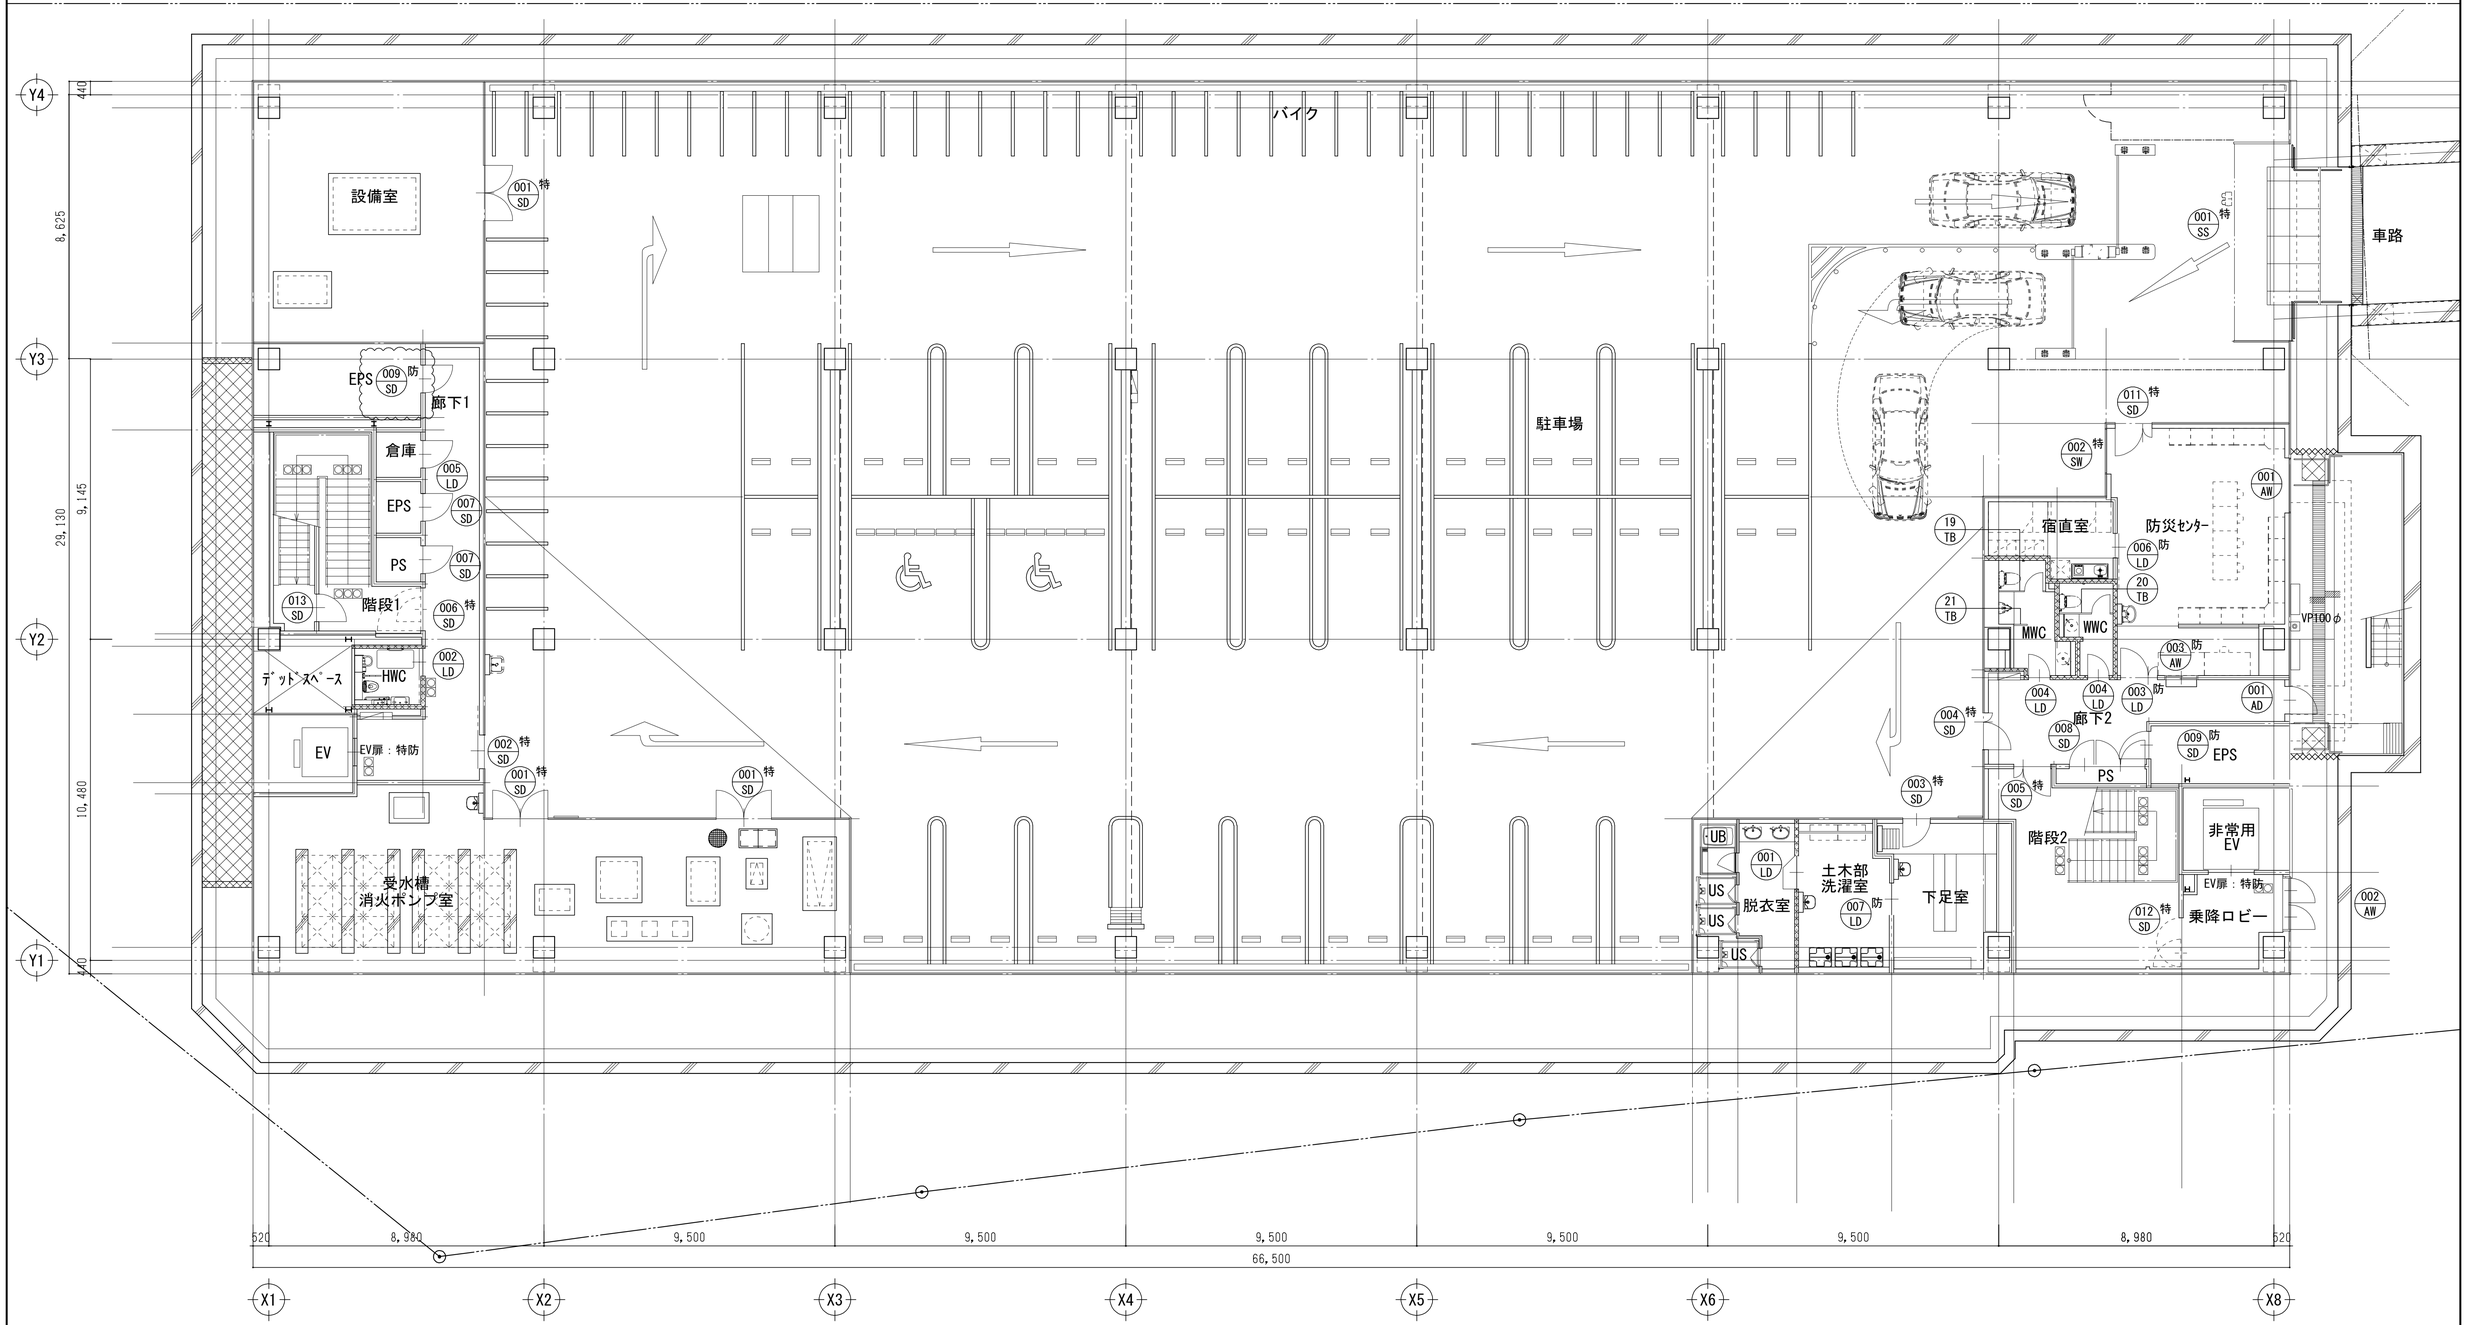


地下１階建具配置図　S＝1：100

質疑NO. 137 1172

工事名	吹田市北部消防庁舎等複合施設建設工事		
図面名	地下１階建具配置図	縮尺	1/100(A1) 1/200(A3)
設計		図面番号	A-701
	令和　年　月　日		

N

屋外階段1

屋外階段2

訓練B棟
（ピロティ）

訓練C棟
（ピロティ）

埋込支持点

EPS

資機材庫

倉庫1

EPS

PS

階段1

EV

EV

エントランス

EV扉：特防

風除室

受付・通信室

マイクロ

非タンク

水槽

はしご

乾燥室

出動準備室

PS

階段3

消毒室

小荷物専用昇降機

小荷物専用昇降機扉：特防

タンク

ＳＴ

防指車

駐車場

救急１

救急２

救工１

救工２

非ポンプ

非救急

WWC

MWC

油庫

空気充填室

PS

EPS

倉庫2

階段2

非常用EV

EV扉：特防

ｻﾌﾞｴﾝﾄﾗﾝｽ

ゴミ置場

VP100φ

VP125φ

520 8,980 9,500 9,500 9,500 9,500 9,500 8,980 520 4,000

66,500

30,125 9,145 9,500 8,625 875

11,480 10,480 1,000

Y4 Y3 Y2 Y1

X1 X2 X3 X4 X5 X6 X7 X8

■凡例


▲：ACW-1排煙窓を示す

1階建具配置図　S=1：100

質疑NO. 137 1172 1586

工事名	吹田市北部消防庁舎等複合施設建設工事		
図面名	1階建具配置図	縮尺	1/100(A1) 1/200(A3)
設計	令和　年　月　日	図面番号	A-702

N

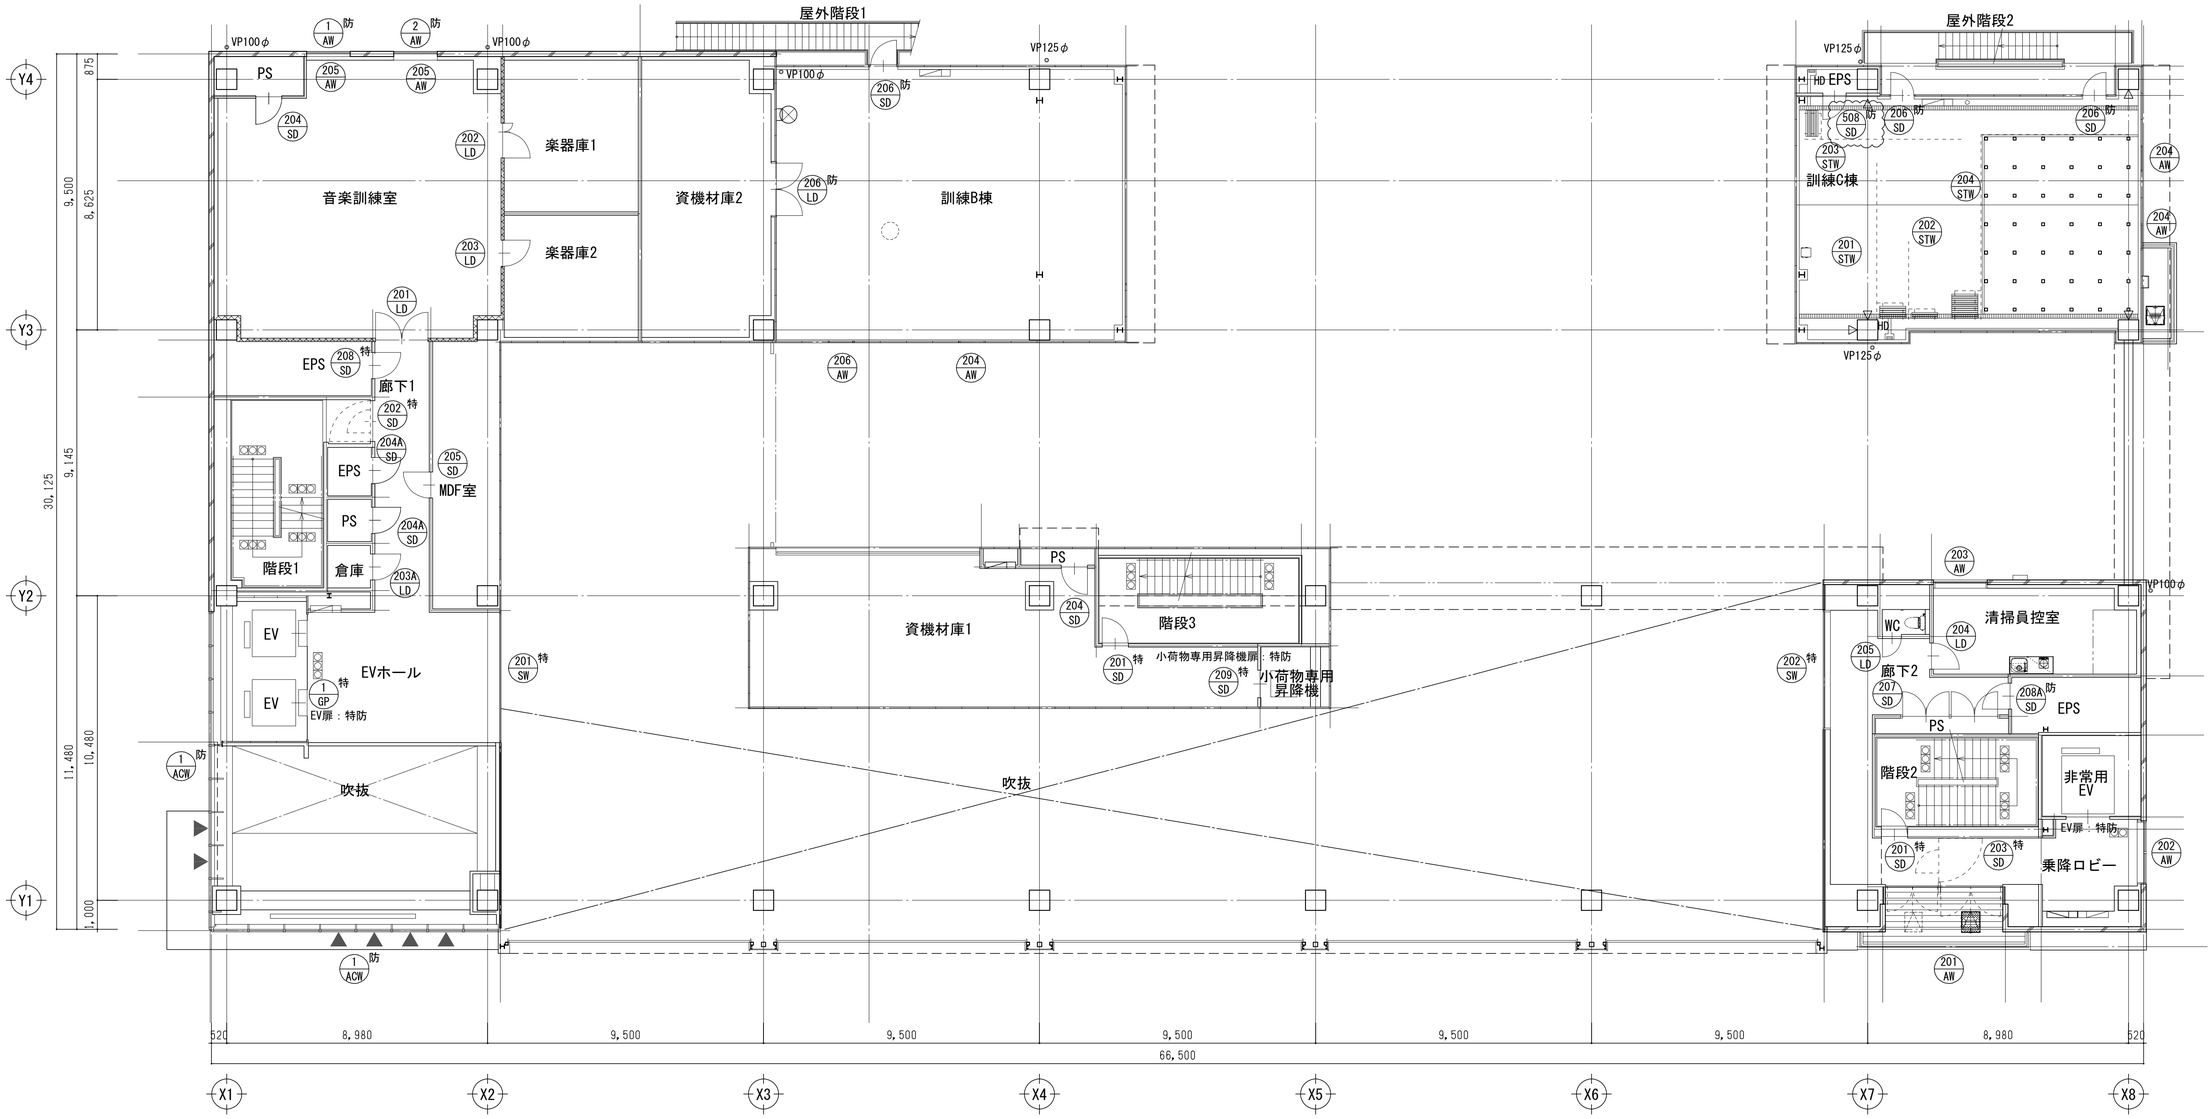

２階建具配置図　S＝1：100

■凡例

▲:ACW-1排煙窓を示す

質疑NO. 372 1174

工事名	吹田市北部消防庁舎等複合施設建設工事		
図面名	２階建具配置図	縮尺	1/100(A1) 1/200(A3)
設計		図面番号	A-703
	令和　年　月　日		

N

屋外階段1
屋外階段2
空調機械室
倉庫3
トレーニング室
訓練B棟
訓練C棟
食堂
通路
EPS
PS
階段1
倉庫1
洗濯・乾燥室
脱衣室1
浴室
機械室
バルコニー1
救急仮眠室1
階段3
バルコニー2
洗面コーナー
救急仮眠室2
WWC2
訓練A棟
廊下
談話コーナー
ロッカー室
仮眠室1
仮眠室2
仮眠室3
仮眠室4
仮眠室5
仮眠室6
仮眠室7
仮眠室8
女性専用エリア
脱衣室2
踏込脱衣室3
仮眠室9
仮眠室10
倉庫2
階段2
非常用EV
乗降ロビー
EVホール
EV
EV扉：特防

875
9,500
8,625
30,125
9,145
11,480
10,480
1,000

520
8,980
9,500
9,500
9,500
9,500
9,500
8,980
520
66,500


Y4
Y3
Y2
Y1
X1
X2
X3
X4
X5
X6
X7
X8

３階建具配置図　S＝1：100

■凡例
▲：ACW-1排煙窓を示す

質疑NO.137,1172,1619,1587

工事名	吹田市北部消防庁舎等複合施設建設工事		
図面名	３階建具配置図	縮尺	1/100(A1) 1/200(A3)
設計		図面番号	A-704
	令和　年　月　日		

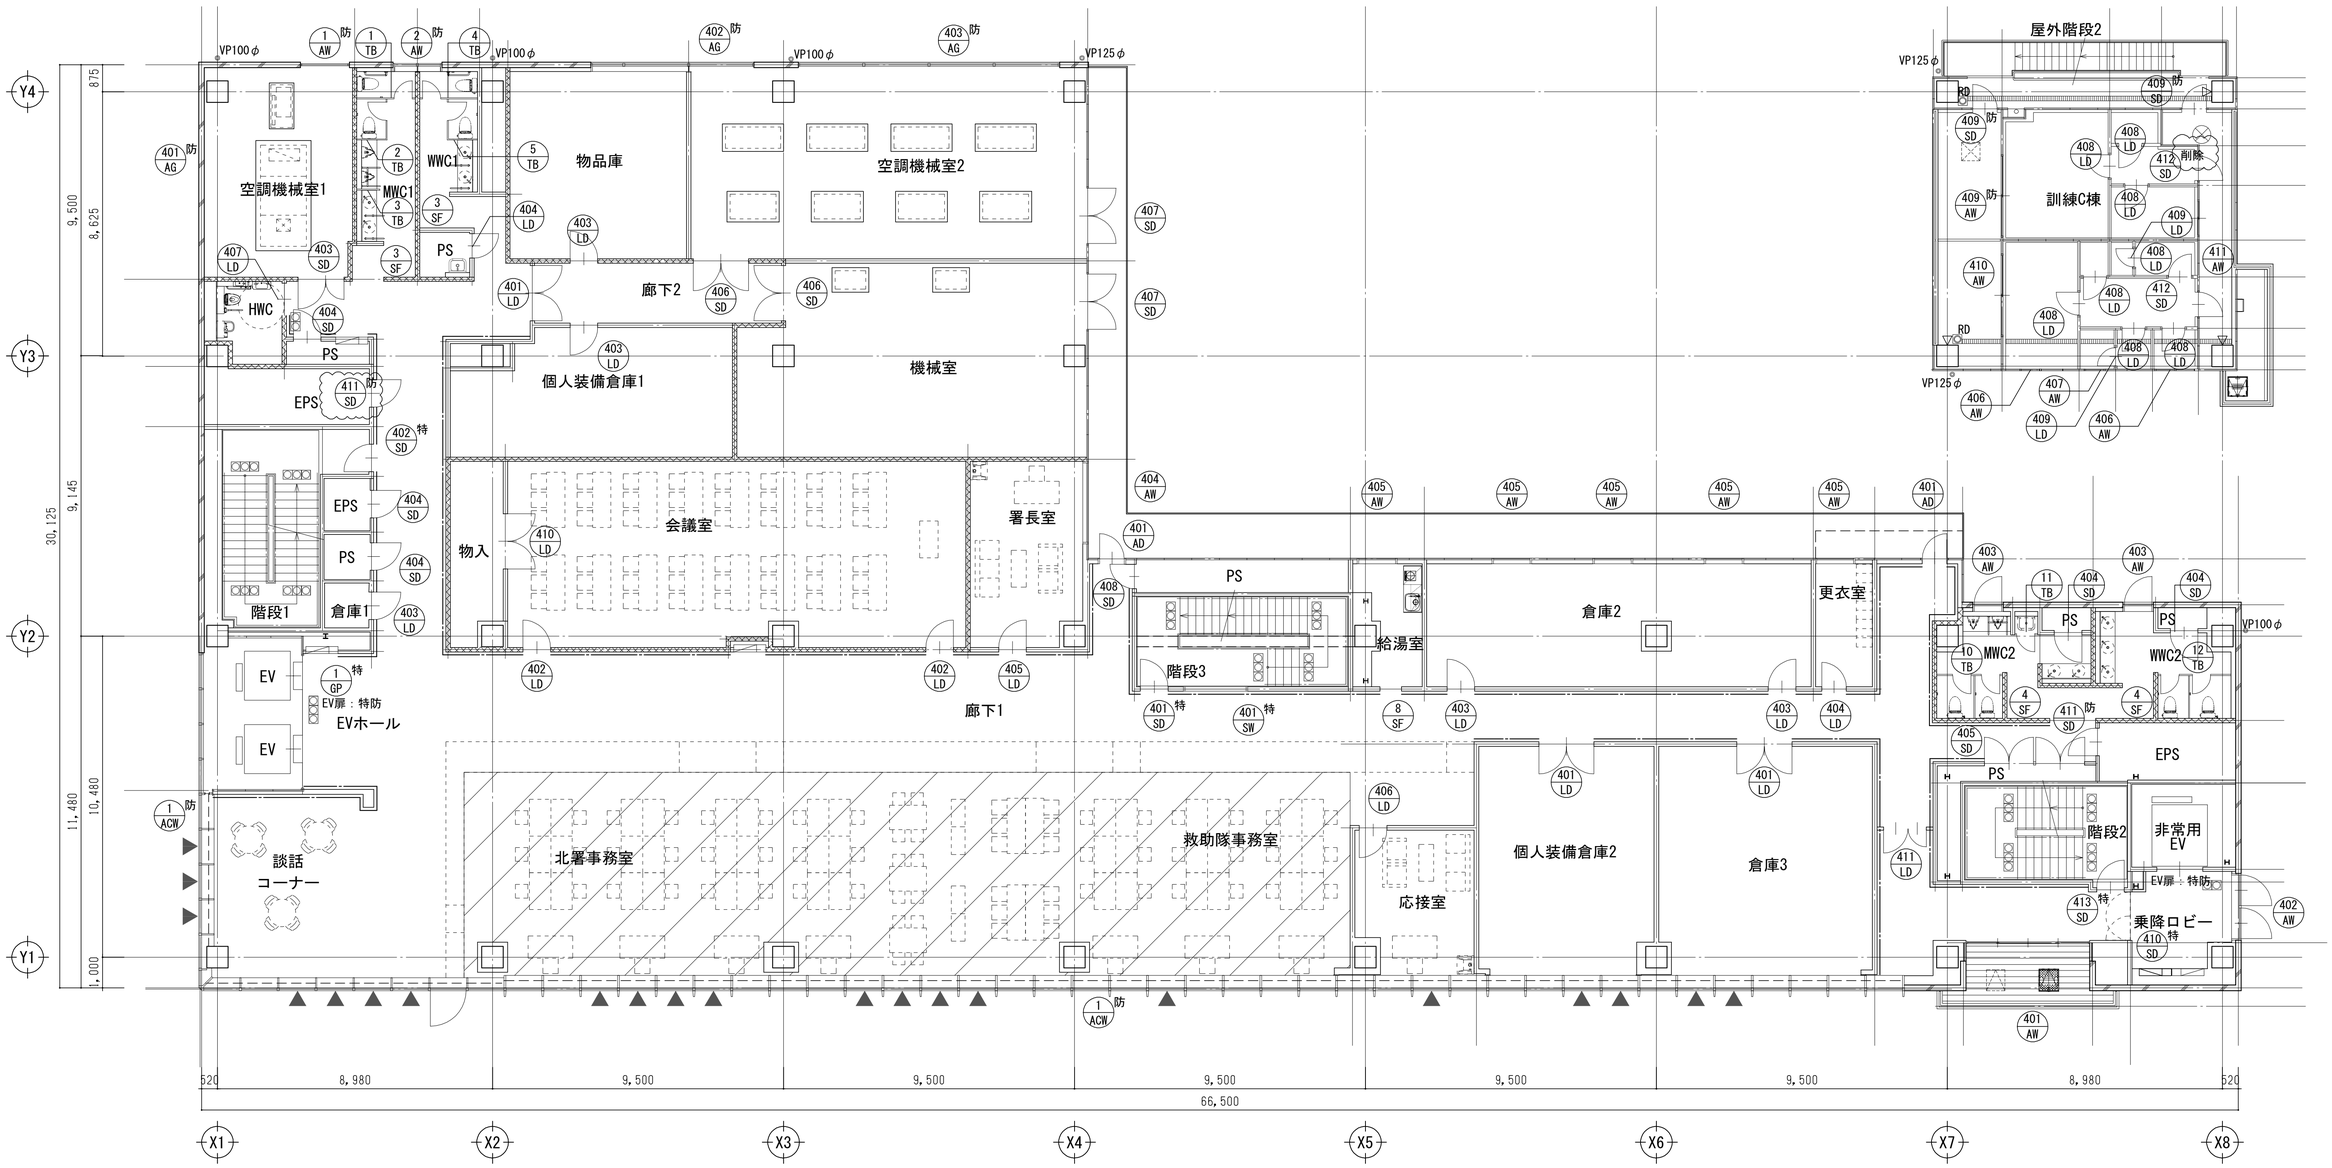


4階建具配置図　S＝1：100

■凡例

▲：ACW-1排煙窓を示す

質疑NO. 137 1172

工事名	吹田市北部消防庁舎等複合施設建設工事		
図面名	4階建具配置図	縮尺	1/100(A1) 1/200(A3)
設計		図面番号	A-705
	令和　年　月　日		

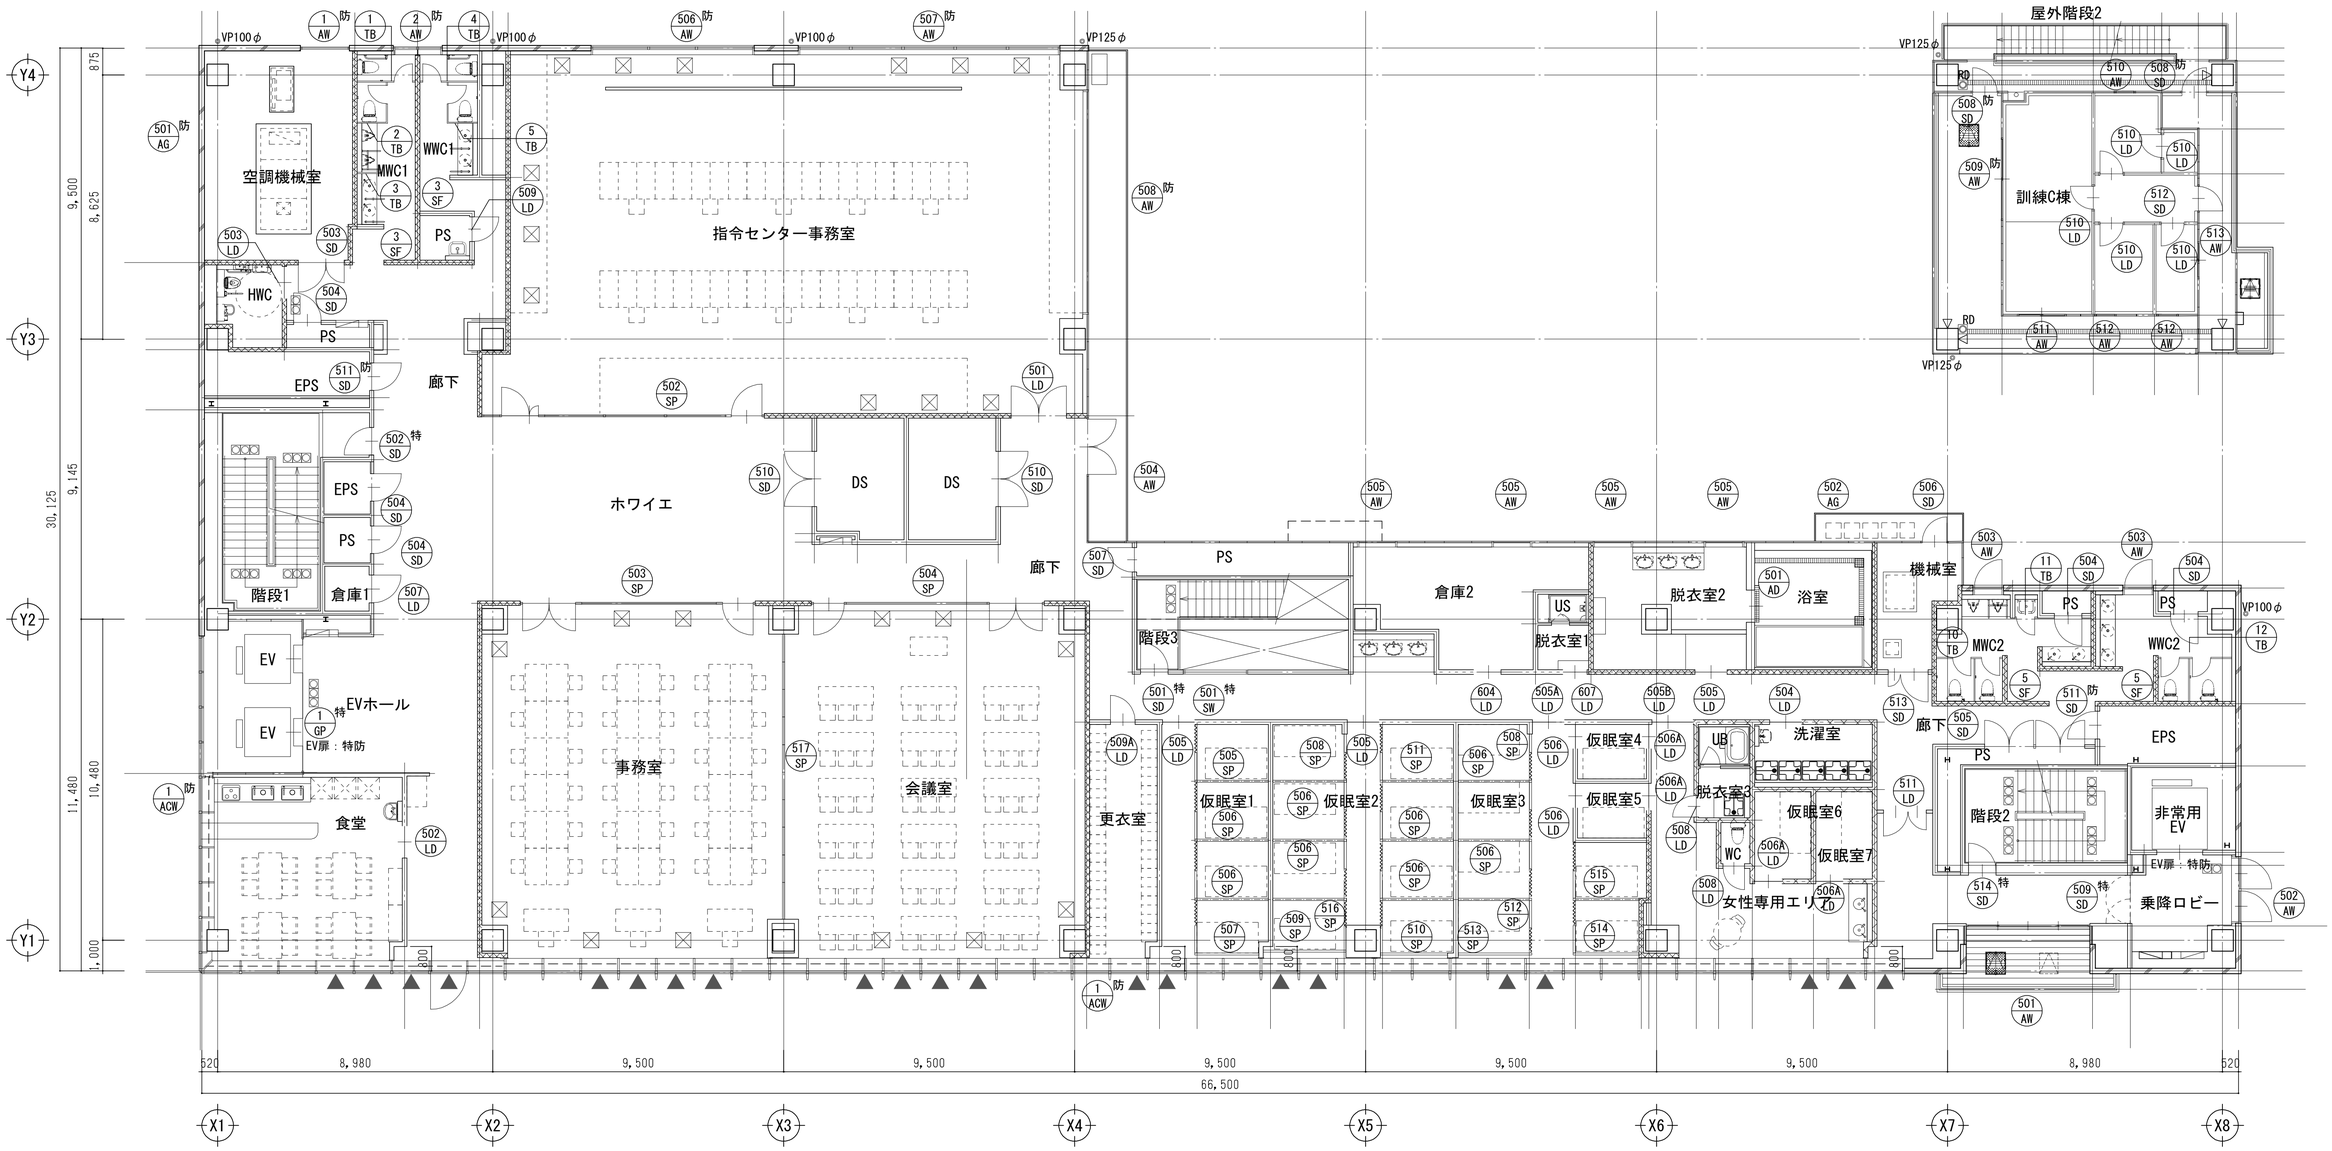


５階建具配置図　S＝1：100

■凡例

▲：ACW-1排煙窓を示す

工事名	吹田市北部消防庁舎等複合施設建設工事		
図面名	５階建具配置図	縮尺	1/100(A1) 1/200(A3)
設計	令和　年　月　日	図面番号	A-706

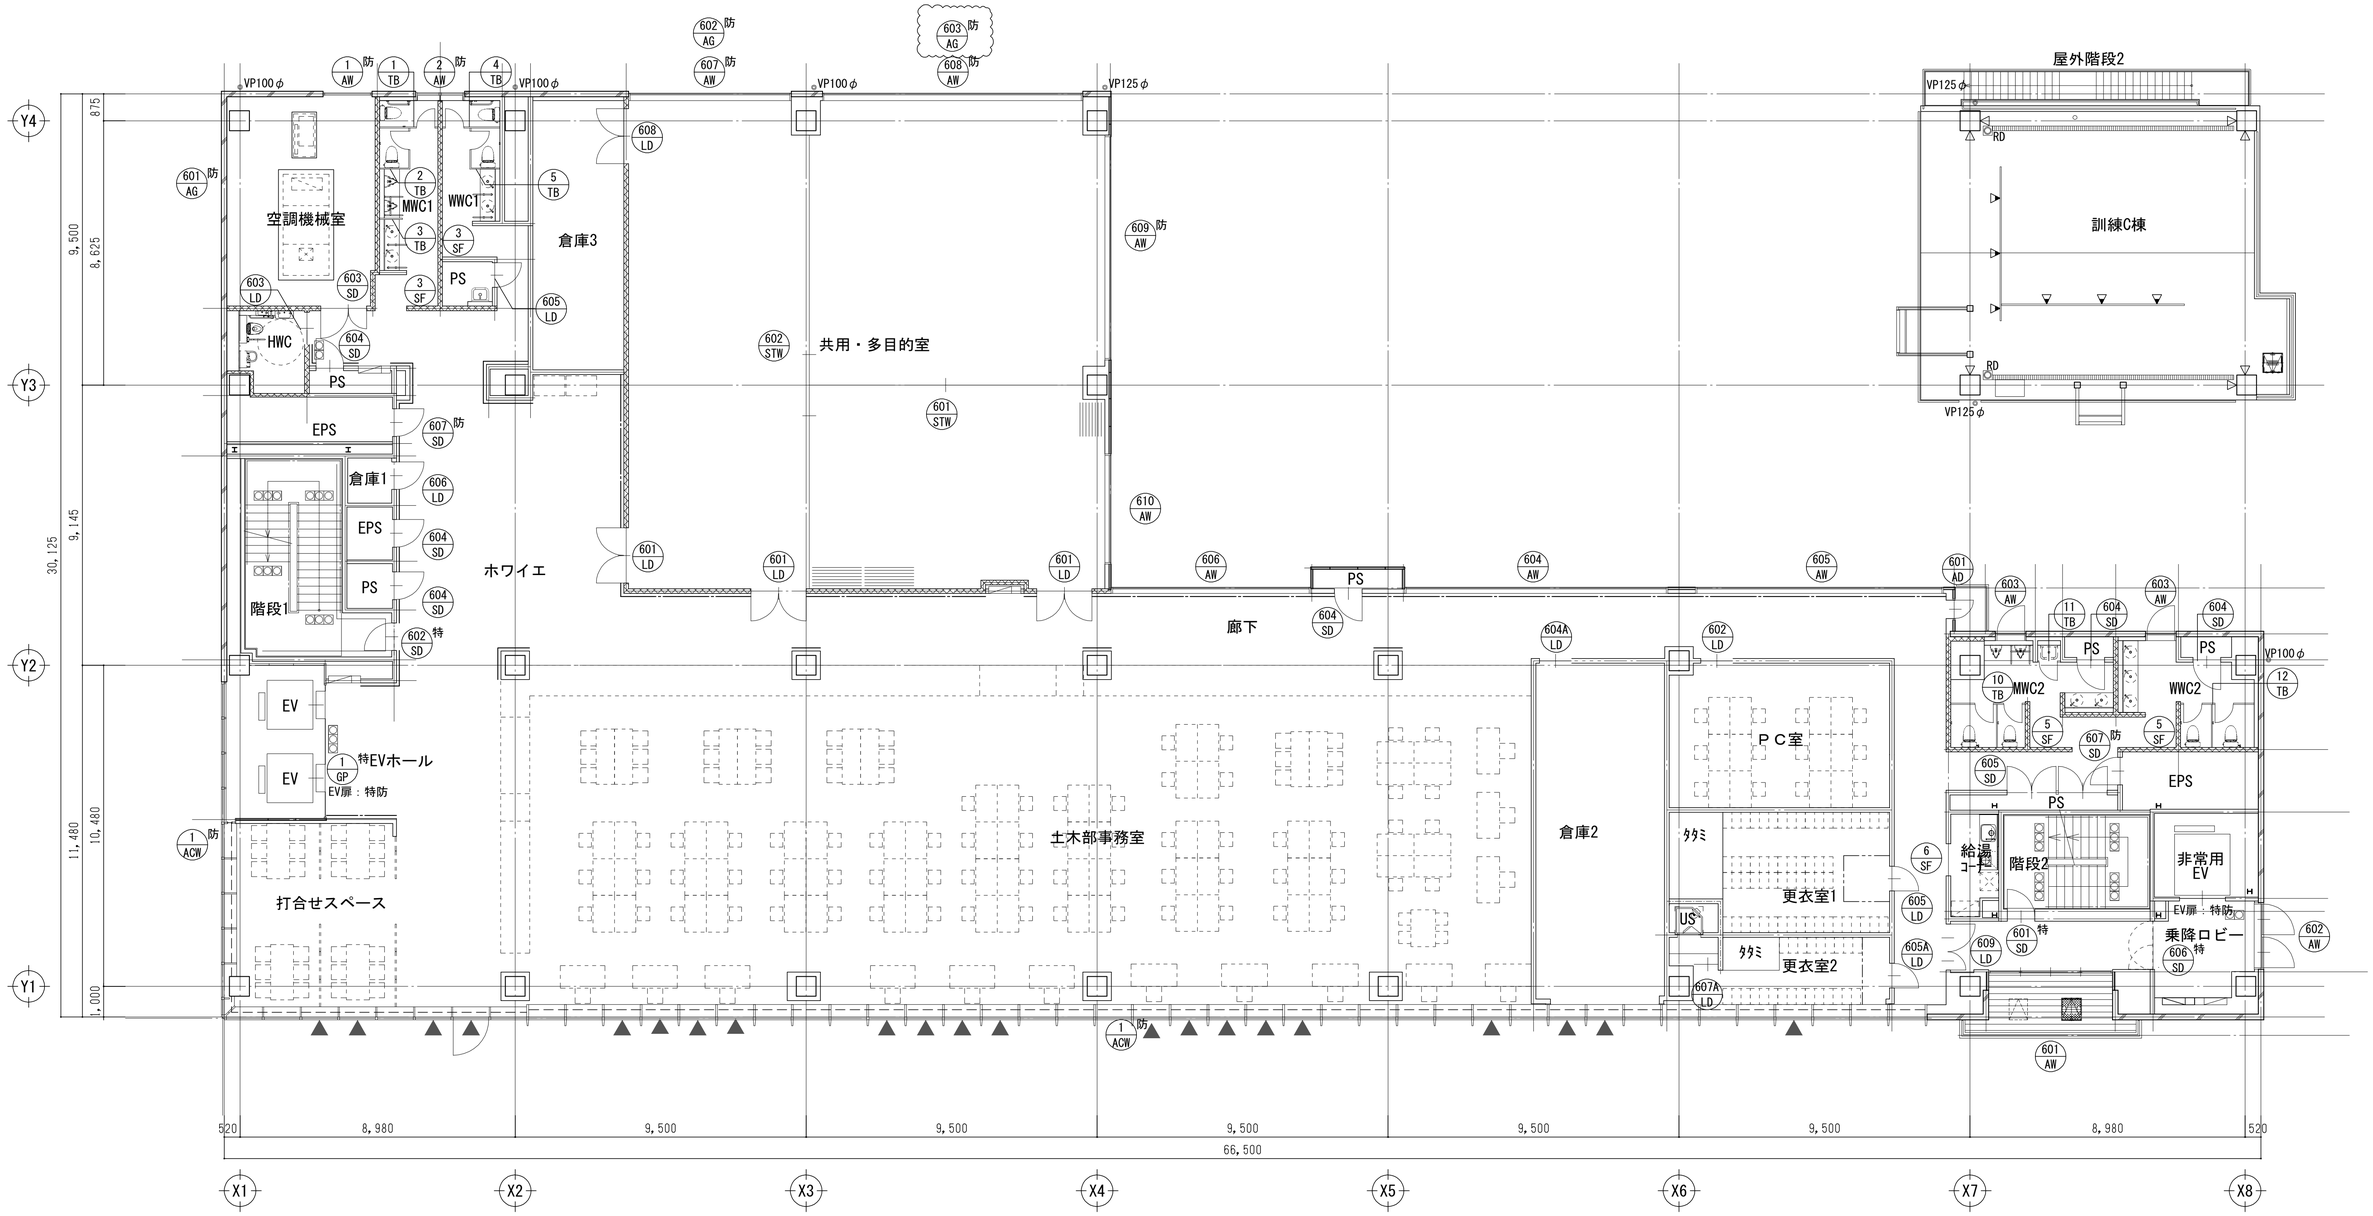


6階建具配置図　S=1：100

■凡例

▲：ACW-1排煙窓を示す

質疑NO. 136 610 1173 1584

工事名	吹田市北部消防庁舎等複合施設建設工事		
図面名	6階建具配置図	縮尺	1/100(A1) 1/200(A3)
設計		図面番号	A-707
	令和　年　月　日		

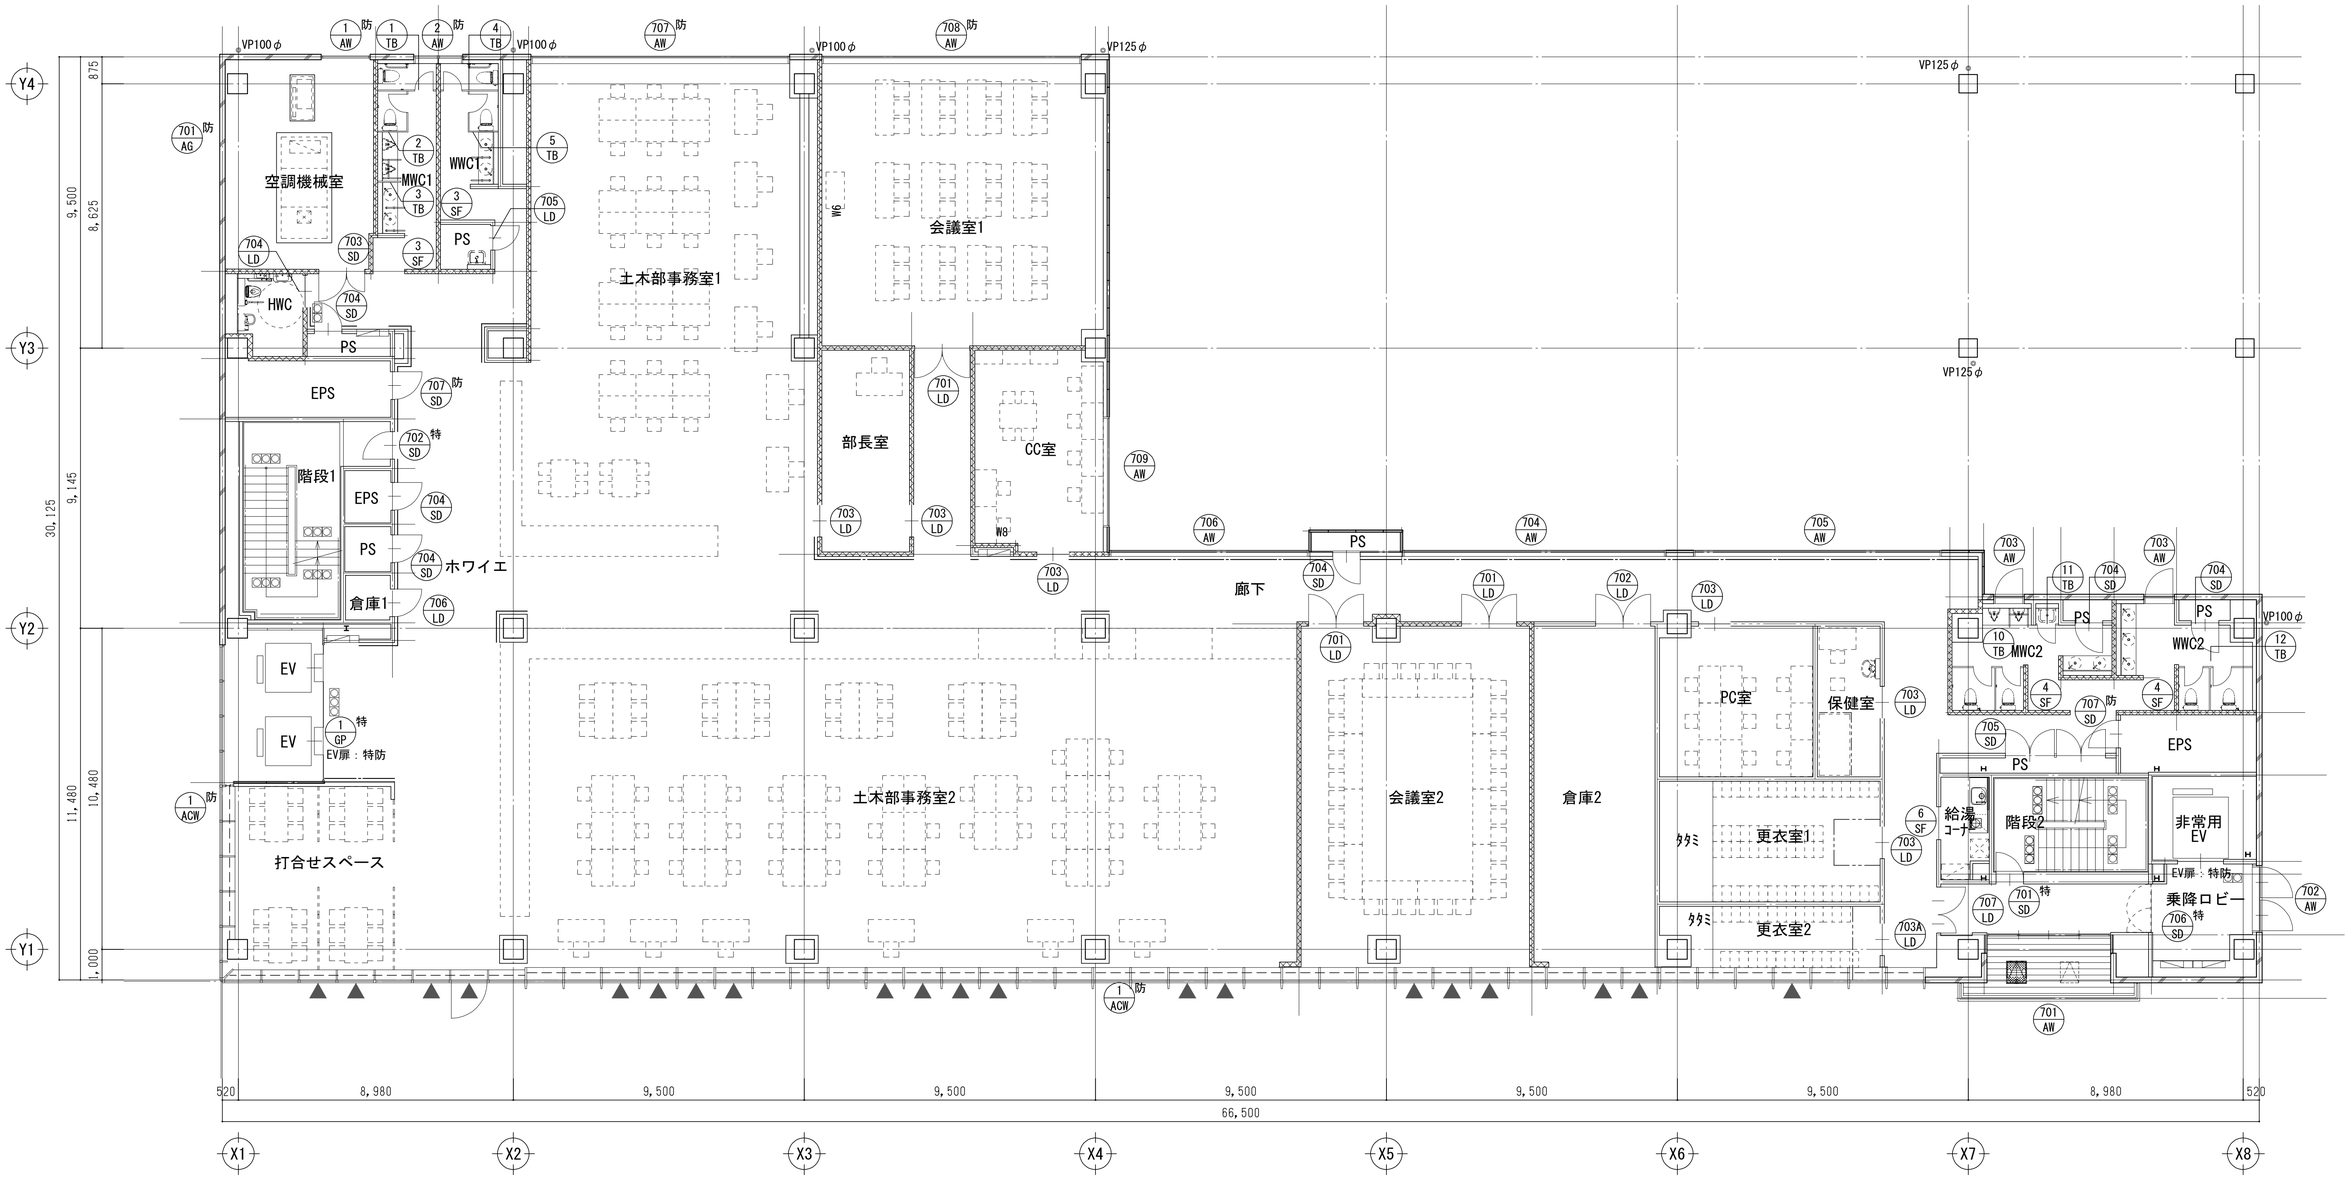


7階建具配置図　S=1：100

■凡例

▲：ACW-1排煙窓を示す

工事名	吹田市北部消防庁舎等複合施設建設工事		
図面名	7階建具配置図	縮尺	1/100(A1) 1/200(A3)
設計		図面番号	A-708
	令和　年　月　日		

N

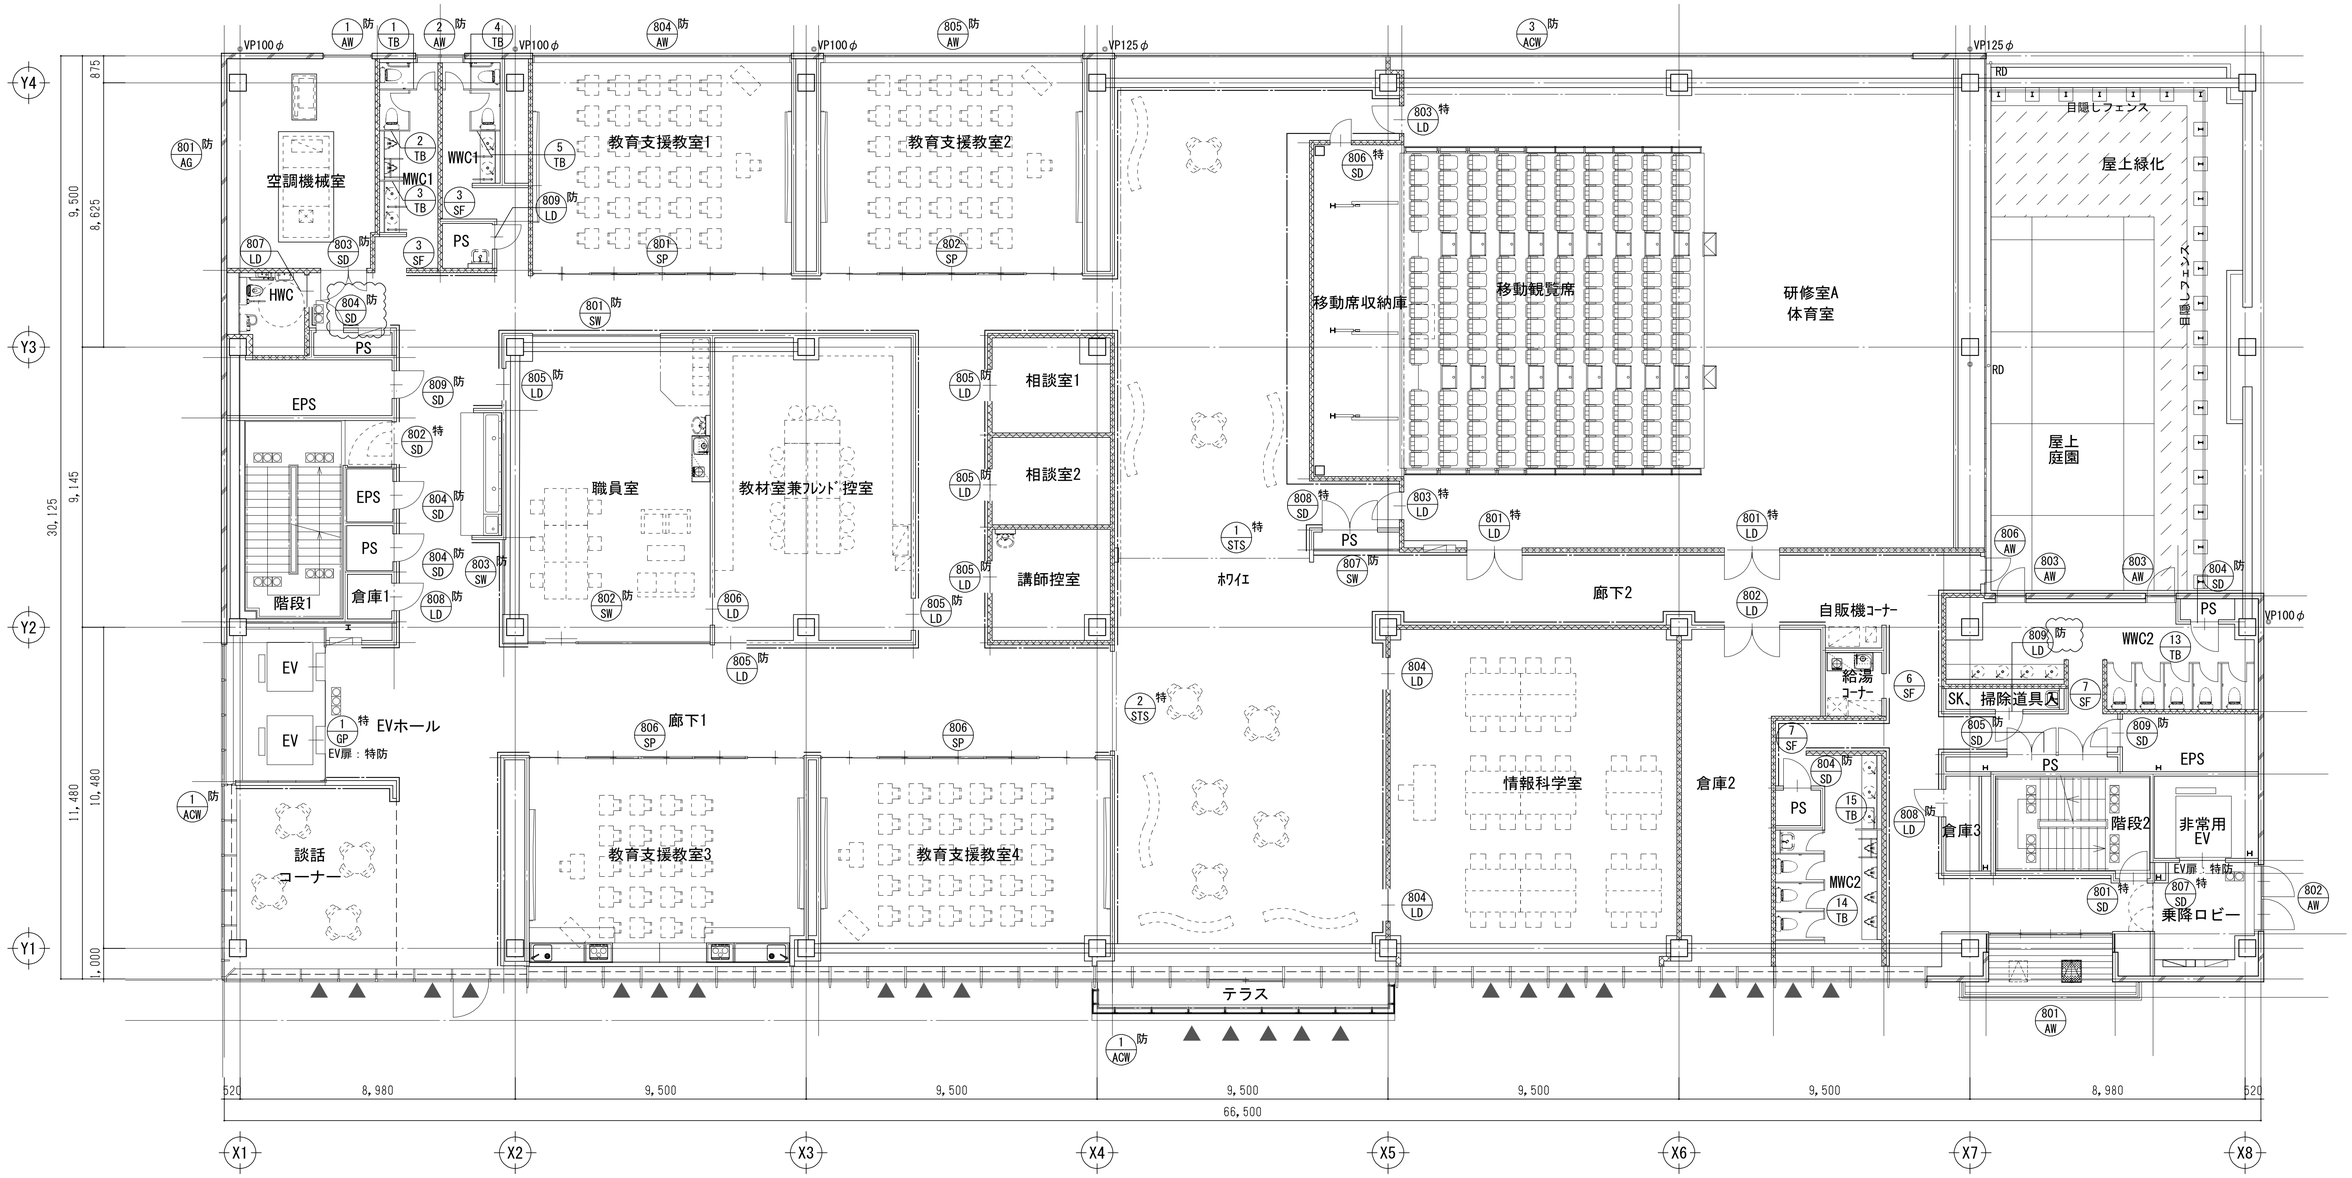

8階建具配置図　S=1：100

■凡例

▲：ACW-1排煙窓を示す

工事名	吹田市北部消防庁舎等複合施設建設工事		
図面名	8階建具配置図	縮尺	1/100(A1) 1/200(A3)
設計		図面番号	A-709
	令和　年　月　日		

質疑NO. 137, 1172

N

空調機械室1
WWC1
MWC1
PS
HWC
EPS
階段1
倉庫
ホワイエ
研修室B
教育資料室
書庫
(移動書架)
講師控室1
講師控室2
空調機械室2
1時間耐火間仕切壁
廊下
印刷室
教育センター事務室
会議室
研修室C
研修室D
ヘルプデスク
電話室
EV
EV
EV扉：特防
MWC2
WWC2
給湯コーナー
階段2
非常用EV
EV扉：特防
乗降ロビー

Y4 Y3 Y2 Y1
X1 X2 X3 X4 X5 X6 X7 X8

875 9,500 8,625 30,125 9,145 11,480 10,480 1,000

520 8,980 9,500 9,500 9,500 9,500 9,500 8,980 520
66,500

9階建具配置図　S=1：100

■凡例
▲:ACW-1排煙窓を示す

工事名	吹田市北部消防庁舎等複合施設建設工事		
図面名	9階建具配置図	縮尺	1/100(A1) 1/200(A3)
設計		図面番号	A-710
	令和　年　月　日		

質疑NO. 385 1408 630

N

空調機械室
MWC
WWC
PS
HWC
EPS
屋上階段
屋上緑化
EPS
PS
倉庫1
階段1
EV
EV
EVホール
待合い
相談室1
相談室2
相談室3
相談室4
検査室1
検査室2
廊下
倉庫2
更衣室1
ﾀﾀﾐ
更衣室2
US
US
プレイルーム
電気室
無線機室
PS
EPS
給湯コーナー
階段2
非常用EV
乗降ロビー

Y4 Y3 Y2 Y1

875 9,500 8,625 30,125 9,145 11,480 10,480 1,000

X1 X2 X3 X4 X5 X6 X7 X8

520 8,980 9,500 9,500 9,500 9,500 9,500 8,980 520

66,500

１０階建具配置図　S=1：100


■凡例

▲:ACW-1排煙窓を示す

工事名	吹田市北部消防庁舎等複合施設建設工事		
図面名	10階建具配置図	縮尺	1/100(A1) 1/200(A3)
設計	令和　年　月　日	図面番号	A-711

符号・名称	防 1 ACW アルミ製カーテンウォール（ガラリ、排煙窓（突出し）、FIX窓、自動扉、引違窓、開戸（代替進入口））

姿図

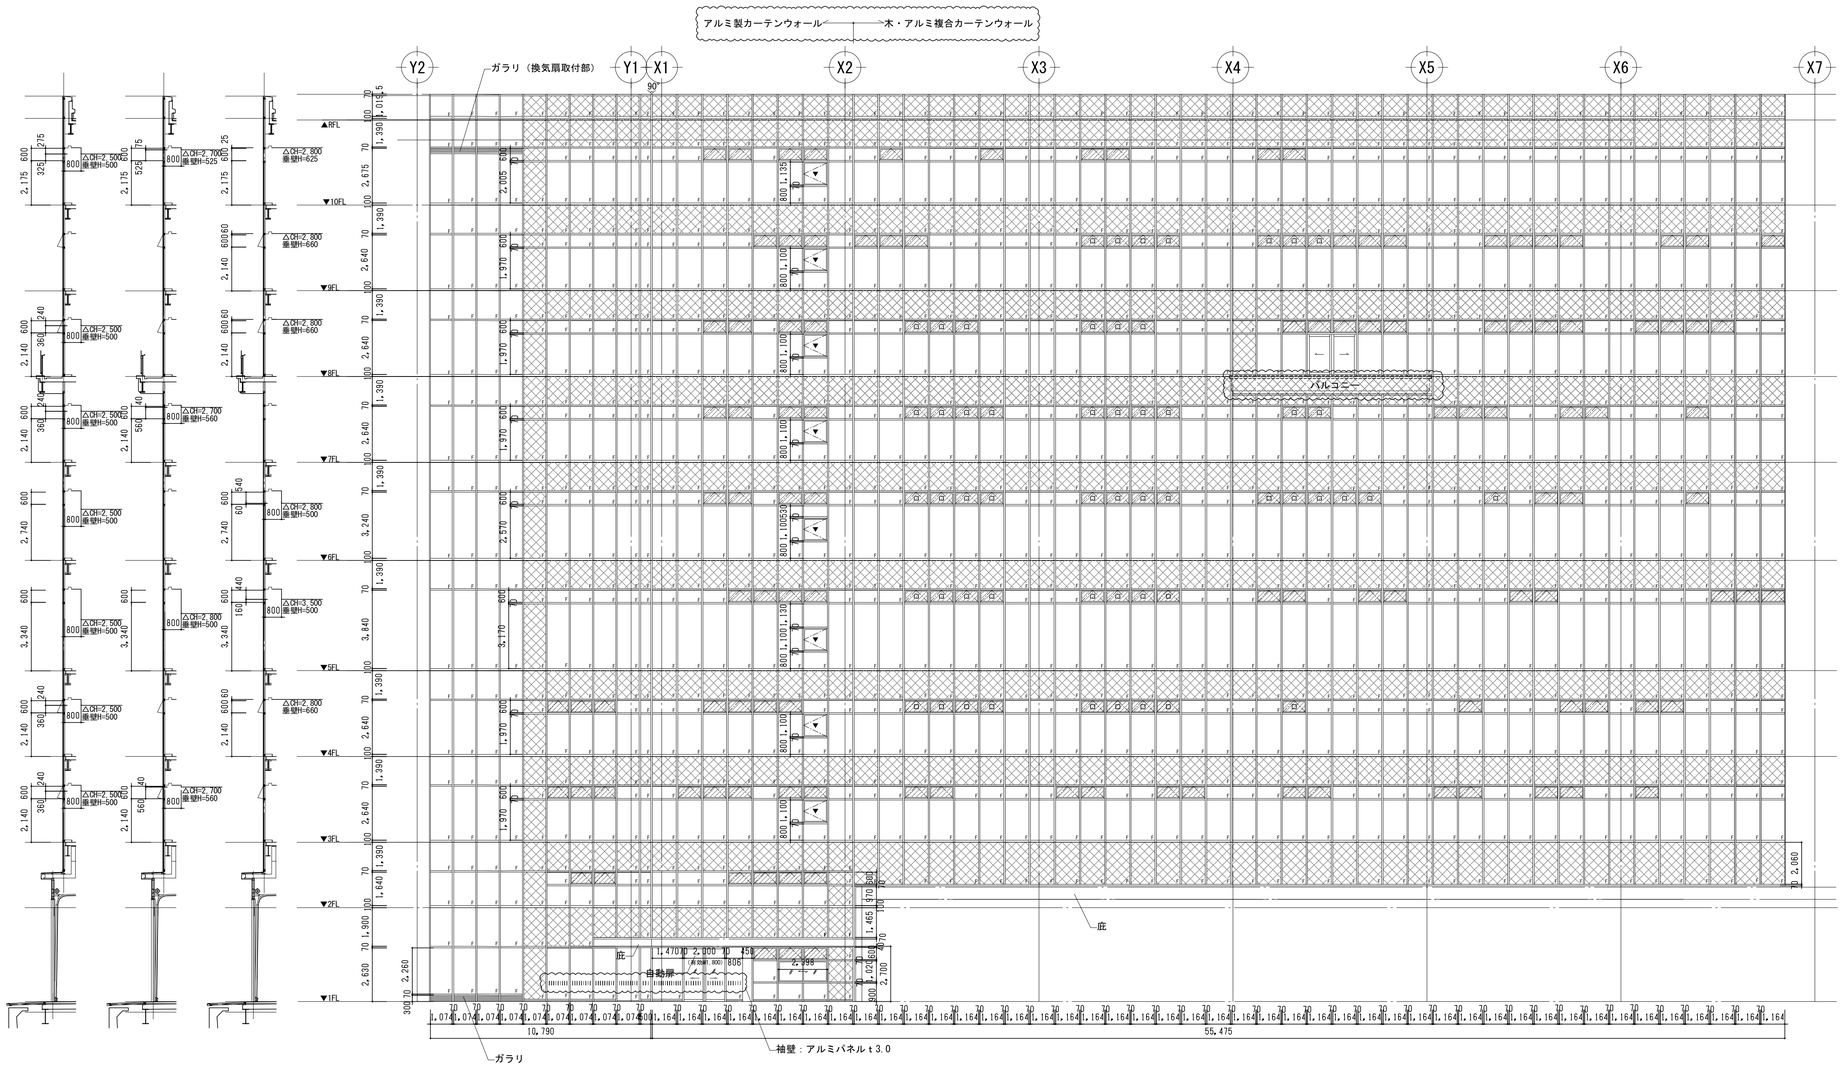

▼非常用進入口マーク
遮音等級T-2　□電動ワンタッチオペレーター部を示す（非常用電源）　区分：バックパネル 耐火パネルt20 FP030NE-9304 +EP塗装範囲(層間防火区画部)

取付場所	数量	北側・西側　外観			1
枠・くつずり 方立・方立カバー 額縁	召合せ	がらり	—	—	—	B-2
枠見込	扉見込	枠仕上	扉仕上			—
		100	—	B-2		—
ガラス		Low-Et8+G6+Pt8　自動ドア部：Tt8+A6+Pt5				
金物など		衝突防止カッティングシート、飛散防止フィルム（ガラス全面）、反射スイッチ（天井付）、補助センサー、GL（内外共シリンダー錠）、クレセント、クレセント（外部進入口用：外部から解除可能タイプ）、開戸（外部進入口）：外側のみレバーハンドル、非常用進入口マーク ガラリ（防虫網付、水返し金物付）、オペレーター、電動ワンタッチオペレーター、1階エントランス側風除室　排煙用手動開放装置、1階・2階エントランス吹抜け部排煙窓用手動開放装置（吹抜け部の排煙窓全てが、1階からの操作、2階からの操作どちらの操作でも開放可能な機構） 木方立て（能勢町産材）：桧、木製腰板：桧、スチール腰板：SOP、付属金物一式				

共　通　事　項

平面図表示建具符号

整理番号 ○ 防火戸の種別
建具略号 ○ くつずり番号

建具表示凡例

種　別	戸	窓	カーテンウォール	がらり	三方枠	紙障子	ふすま	シャッター
アルミニウム製	AD	AW	ACW	AG				AS
樹脂製	PD	PW						
鋼　製	SD	SW		SG	SF			SS
鋼製軽量	LD							LS
ステンレス製	SSD	SSW		SSG	SSF			
木　製	WD	WW		WG		P	H	

ガラス凡例

P	フロート板ガラス	T	強化ガラス
F	型板ガラス	FT	型板強化ガラス
NF	網入型板ガラス	IG	複層ガラス
WF	線入型板ガラス	HR	熱線反射ガラス
NP	網入磨き板ガラス	DS	倍強度ガラス
WP	線入磨き板ガラス	L	合わせガラス
HAP	熱線吸収フロート板ガラス	Low-E	低放射ガラス
HANP	熱線吸収網入磨き板ガラス	A＊	空気層 ＊mm
HAMP	熱線吸収線入磨き板ガラス	FL	耐熱強化ガラス
G＊	ガス層 ＊mm		

建具金物など凡例

FH	フロアヒンジ	SAT	セミエアタイト
HC	ヒンジクローザ	AT	エアタイト
PH	ピボットヒンジ	特	特定防火設備
LH	レバーハンドル	防	防火設備
DC(S)	ドアクローザ（ストップ付）	煙	煙感知器連動閉鎖式
	B付：ﾊﾞｯﾁｪｯｸ機能付 D付：ﾃﾞｨﾚｰﾄﾞｱｸｼｮﾝ機能付	UC	アンダーカット（30mm）
DC	ドアクローザ（ストップなし）		
	B付：ﾊﾞｯﾁｪｯｸ機能付 D付：ﾃﾞｨﾚｰﾄﾞｱｸｼｮﾝ機能付		
EL	シリンダー箱錠（ﾚﾊﾞｰﾊﾝﾄﾞﾙ）		
CL	シリンダー本締錠		
CH	ケースハンドル		
EML	非常錠		
CEL	カード式電気錠		
ADB	オートドアボトム		

特記事項

(1) LDの引戸は全て、召戸とする。
(2) 特記なき限り額縁はスチール製 SOP塗装とする。
(3) 外壁納まりとする。尺寸法の見込は除く。


仕上げ

(1) LDの召合わせおよび縦小口包み板は（※ 鋼板 ・ ステンレス鋼板）とする。
(2) 熱貫流率要記事（SAT）の気密材取合い部（扉側）はステンレス（SUS304）板1.5mmとし、鋼板仕様は建具製作所の仕様による。


建具金物

(1) ドアクローザおよびフロアヒンジは建具配置図（平面図）による。
なお、ドアクローザの取付けは室内側を原則とする。
(2) 壁当たりとなる開き戸は壁面からの逃げ寸法を100mm 程度とする。
なお、ドアクローザの有無にかかわらず戸当たりを設ける。
(3) クレセント及び排煙窓の操作レバーの位置は床面から1,500mm 以下とする。
(4) 扉の握り玉及びレバーハンドルの取付け位置は床面から1,000mm とし、
扉厚関は、100mm とする。
(5) 網戸開閉方式は可動式（ｽﾗｲﾄﾞ 系）・ﾌﾟｯｼｭ式（ｽｲﾝｸﾞ 式）・固定式（排煙窓）とする。


くつずり

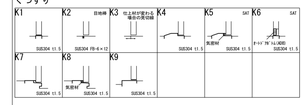


鋼製建具枠・鋼製軽量建具枠・三方枠

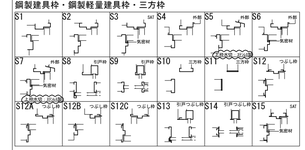


扉召合せ

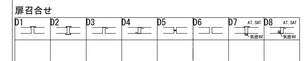


アルミニウム製建具水切

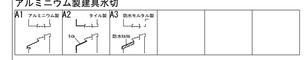

アルミニウム製建具ぜん板・額縁

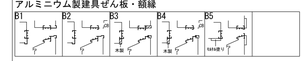

扉がらり、窓がらり

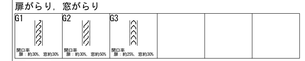


：排煙有効範囲を示す
※建具有効寸法（特記なき部分）
■ACW-1　W寸法-90＝有効開口、H寸法-35＝有効開口
■その他アルミ建具
・排煙窓：W寸法-78＝有効開口
H寸法：CH-500（800）-40＝有効開口
・開き窓　W寸法-46＝有効開口
H寸法：CH-500（800）-40＝有効開口
・引違窓：W/2寸法-55＝有効開口
H寸法：CH-500（800）-40＝有効開口
・FIX窓：記述寸法＝有効開口

質疑NO. 141, 1185, 142, 617, 1611, 375, 620, 1609, 1621, 1622

工事名	吹田市北部消防庁舎等複合施設建設工事		
図面名	建具表（１）	縮尺	1/150(A1) 1/300(A3)
設計	令和　年　月　日	図面番号	A-712

1 防 AW アルミ製ガラリ


防火設備
EB-2541
H12年建告1360号（FD部）
遮音等級T-2（音楽訓練室）
ガラリ（G1）
開口率35%

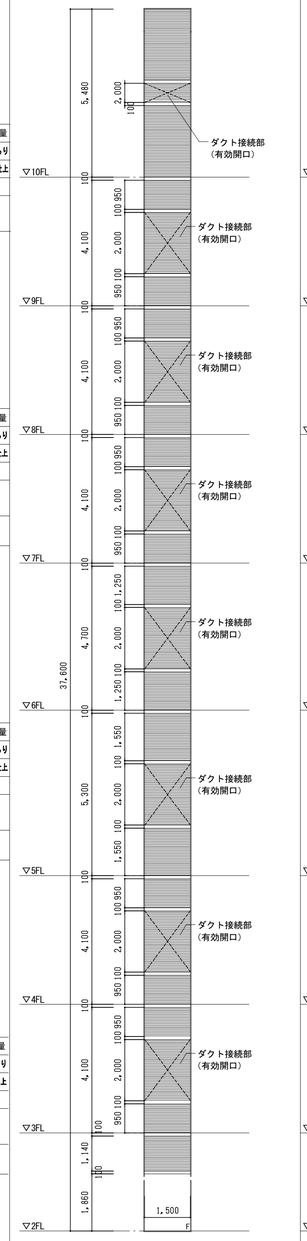

符号・名称	1 防 AW アルミ製ガラリ
姿図	
取付場所	2階　音楽訓練室、3～10階　空調機械室
数量	1
枠・くつずり・方立・額縁	–
召合せ	–
がらり	B-2
枠見込	70
額見込	–
枠仕上	B-2
額仕上	–
ガラス	Pt8+A6+NPt6.8
金物など	飛散防止フィルム、FD、雨水受金物 アルミパネル（有効開口以外のガラリ室内側）+耐火ボードt20 目隠しフィルム（グラデーションタイプ）、付属金物一式

2 防 AW アルミ製ガラリ+FIX窓+排煙窓（突出し）


防火設備
EB-2498-2
H12年建告1360号（FD部）
遮音等級T-2
ガラリ（G1）
開口率35%

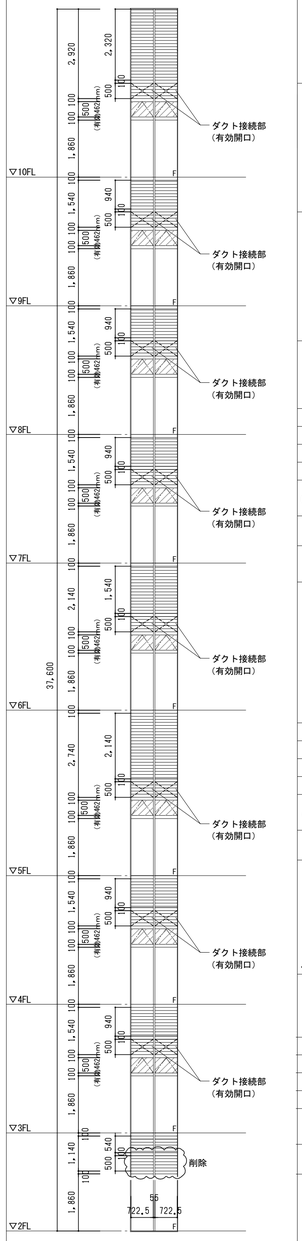

符号・名称	2 防 AW アルミ製ガラリ+FIX窓+排煙窓（突出し）
姿図	
取付場所	2階　音楽訓練室、3～10階　空調機械室
数量	1
枠・くつずり・方立・額縁	–
召合せ	–
がらり	B-2
枠見込	70
額見込	–
枠仕上	B-2
額仕上	–
ガラス	Pt8+A6+NFt6.8
金物など	飛散防止フィルム、FD、雨水受金物、オペレーター アルミパネル（有効開口以外のガラリ室内側）+耐火ボードt20 目隠しフィルム（グラデーションタイプ）、付属金物一式

3 防 ACW アルミ製カーテンウォール【排煙窓（突出し）、FIX窓】、一部スチール製カーテンウォール

防火設備
H12年建告1360号
遮音等級T-3相当

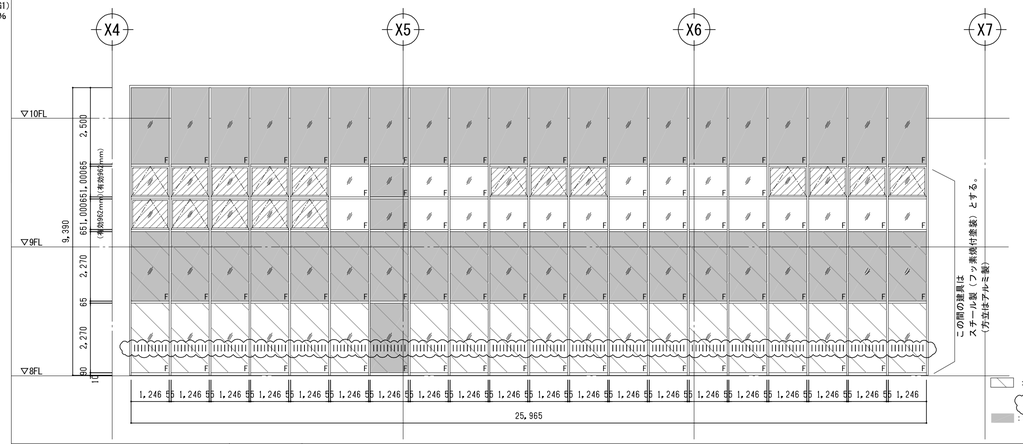


8階　ホワイエ・研修室A体育館			1
–	–	–	–
100	–	B-2	–

8階：Tt10+G6+NPt10　9階：Pt10+G6+NP10

衝突防止カッティングシート、飛散防止・目隠しフィルム（グラデーションタイプ）、電動オペレーター（火報連動）、網戸
頂部、下部、層間区通し部等の仕様納まりはAMC-1に倣う

4 防 ACW アルミ製カーテンウォール（FIX窓）

防火設備
EB-2541
遮音等級T-3相当

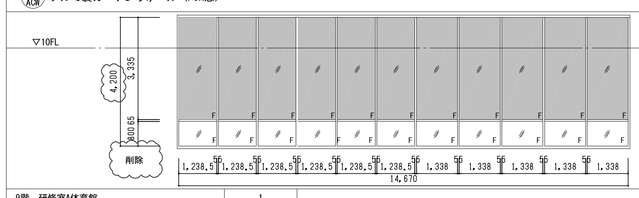


9階　研修室A体育館			1
–	–	–	–
100	–	B-2	–

Tt10+G6+NPt10

飛散防止フィルム、付属金物一式
頂部、下部、層間区通し部等の仕様納まりはAMC-1に倣う

101 AW アルミ製FIX窓+引違窓

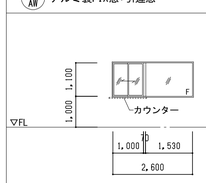


1階　受付・通信			1
–	–	–	–
70	–	B-2	–

Pt5

クレセント、戸車、V字レール、付属金物一式

102 AW アルミ製FIX窓

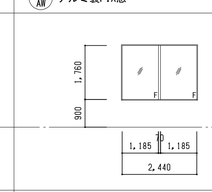


1階　受付・通信			1
–	–	–	–
70	–	B-2	–

NPt6.8

飛散防止フィルム
付属金物一式

206 AW アルミ製引違窓+アルミ製雨戸

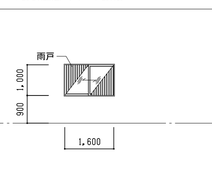


2階　訓練B棟			1
–	–	–	–
70	–	B-2	–

Pt5

クレセント
付属金物一式

201 AW アルミ製両開窓

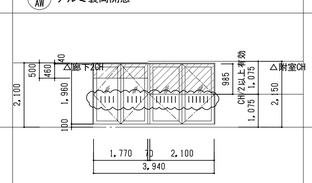


2階　テラス			1
–	–	–	–
70	–	B-2	–

Pt8

衝突防止カッティングシート、飛散防止フィルム、クレセント
BL（外：サムターン、内：サムターン）、付属金物一式

202 AW アルミ製FIX窓

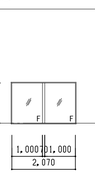


2階　附室			1
–	–	–	–
70	–	B-2	–

Ft6

飛散防止・目隠しフィルム
付属金物一式

203 AW アルミ製FIX窓

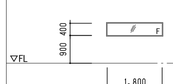


2階　清掃員控室			1
–	–	–	–
70	–	B-2	–

Pt5

飛散防止フィルム
付属金物一式

204 AW アルミ製開き窓

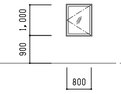

2階　訓練B棟、訓練C棟			3
–	–	–	–
70	–	B-2	–

Pt5

飛散防止フィルム、カムラッチ、ストッパー金物
付属金物一式

003 防 AW アルミ製引違窓

防火設備
EB-2541-3




地下1階　防災センター			1
–	–	–	–
70	–	B-2	–

Pt5+A6+Pt5

クレセント、付属金物一式、網戸、オペレーター

002 AW アルミ製2連片開き窓（排煙窓）

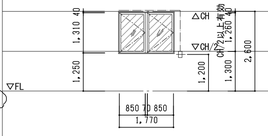


地下1階　附室			1
–	–	–	–
70	–	B-2	–

F6

飛散防止・目隠しフィルム、オペレーター、オペレーター遠隔監視
付属金物一式

301 AW アルミ製4枚引分扉+排煙窓（突出し）

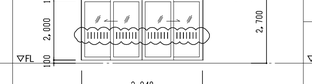


3階　テラス			1
–	–	–	–
70	–	B-2	–

Pt8


衝突防止カッティングシート、飛散防止フィルム、クレセント
（代替選入口用：外部から解除可能タイプ）、オペレーター
付属金物一式

205 AW アルミ製FIX窓

遮音等級T-3相当

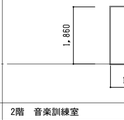

302 AW アルミ製2連片開き窓（排煙窓）

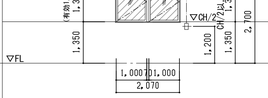

3階　附室			1
–	–	–	–
70	–	B-2	–

Ft6

飛散防止・目隠しフィルム、オペレーター、オペレーター遠隔監視
付属金物一式

共通事項

平面図表示建具符号
整理番号 ― 防火戸の種別
建具略号 ― くつずり番号

建具表示凡例

種別		JFI	窓	カーテンウォール	がらり	三方枠	紙障子	ふすま	シャッター
アルミニウム製		AD	AW	ACW	AG				AS
樹脂製		PD	PW						
鋼　製		SD	SW		SG	SF			SS
鋼製軽量		LD							LS
ステンレス製		SSD	SSW		SSG	SSF			
木　製		WD	WW		WG		P	H	

ガラス凡例

P	フロート板ガラス	T	強化ガラス
F	型板ガラス	FT	型板強化ガラス
NF	網入型板ガラス	IG	複層ガラス
WF	線入型板ガラス	HR	熱線反射ガラス
NP	網入磨き板ガラス	DS	倍強度ガラス
WP	線入磨き板ガラス	L	合わせガラス
HAP	熱線吸収フロート板ガラス	Low-E	低放射ガラス
HANP	熱線吸収網入磨き板ガラス	A＊	空気層＊mm
HAWP	熱線吸収線入磨き板ガラス	FL	耐熱強化ガラス
G＊	ガス層＊mm		

建具金物など凡例


FH	フロアヒンジ	SAT	セミエアタイト
HC	ヒンジクローザ	AT	エアタイト
PH	ピボットヒンジ	⑲	特定防火設備
LH	レバーハンドル	㉕	防火設備
DC(S)	ドアクローザ（ストップ付）	⑥	煙感知器連動閉鎖式
B 平面図 D	B付：ﾊﾞｯﾁｪｯｸ機能付 D付：ﾃﾞｨﾚｰﾄﾞｱｸｼｮﾝ機能付	UC	アンダーカット（30mm）
DC	ドアクローザ（ストップなし）		
B 平面図 D	B付：ﾊﾞｯﾁｪｯｸ機能付 D付：ﾃﾞｨﾚｰﾄﾞｱｸｼｮﾝ機能付		
BL	シリンダー箱錠（ﾚﾊﾞｰﾊﾝﾄﾞﾙ）		
CL	シリンダー本締錠		
CH	ケースハンドル		
EML	非常錠		
CEL	カード式電気錠		
ADB	オートドアボトム		

特記事項
(1) L0の引戸は全て、自閉式とする。
(2) 特記なき限り額縁はスチール製 SOP塗装とする。
(3) 外壁納まりについては、PF法令以上見込とる。


仕上げ
(1) L0の召合わせおよび縦小口当み板は（※ 鋼板 ・ ステンレス鋼板）とする。
(2) 熱易気密型扉（SAT）の気密材取合い部（扉側）はステンレス(SUS304)板1.5mmとし、鋼板仕様は建具製作所の仕様による。

建具金物
(1) ドアクローザおよびフロアヒンジは建具配置図（平面図）による。
なお、ドアクローザの取付けは室内側を原則とする。
(2) 壁当たりとなる開き戸は壁面からの逃げ寸法を100mm 程度とする。
なお、ドアクローザの有無にかかわらずFF当たりを設ける。
(3) クレセント及び排煙窓の操作レバーの位置は床面から1,500mm 以下とする。
(4) 扉の握り玉及びレバーハンドルの取付け位置は床面から1,000mm とし、
障碍見出し420mm とする。
(5) 網戸開閉方式は可動式（ｽﾗｲﾄﾞ系）・ﾌﾟﾘｰﾂ式（ｽｲﾝｸﾞ式）・固定式（排煙窓）とする。


くつずり

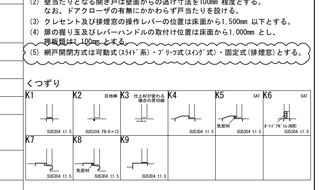

鋼製建具枠・鋼製軽量建具枠・三方枠

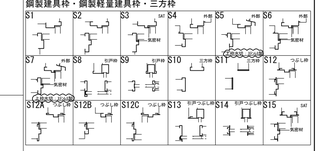


扉召合せ

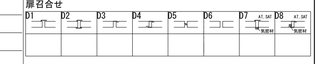

アルミニウム製建具水切



アルミニウム製建具ぜん板・額縁

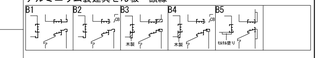

扉がらり，窓がらり



：排煙有効範囲を示す
※建具有効寸法（特記なき部分）
■AGW-1　W寸法-90＝有効開口、H寸法-35＝有効開口
■その他アルミ建具
・排煙窓：W寸法-78＝有効開口
H寸法：CH-500（800）-40＝有効開口
・開き窓　W寸法-46＝有効開口
H寸法：CH-500（800）-40＝有効開口
・引違窓：W/2寸法-55＝有効開口
H寸法：CH-500（800）-40＝有効開口
・FIX窓：記述寸法＝有効開口


■共通事項
耐火ボード t＝20は、繊混入ケイ酸カルシウム板t10+10とする FP030NE-9304
スパンドレル部の方立裏面は、吹付ロックウール t=20以上とする
層間ふさぎはSt-1.6tの上に50mm以上のロックウールで覆うものとする

質疑NO. 141 1177 1184 1185 1585 629 1178 327 375 620 1180 1181 1182 1175 713

工事名	吹田市北部消防庁舎等複合施設建設工事		
図面名	建具表（２）	縮尺	1/100(A1) 1/200(A3)
設計	令和　年　月　日	図面番号	A-713

303 AW アルミ製排煙窓（突出し）+引違窓


姿図

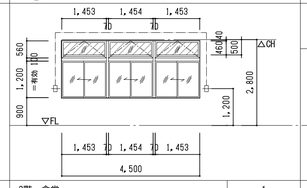

取付場所					3階 食堂			1
外 ネオーゼル/くつずり 複合	召合せ	–	–	–	–			
枠見込	額見込	枠仕上						
70	–	B-2	70	–				
ガラス	Pt5+A6+Pt5							
金物など	飛散防止フィルム、クレセント、オペレーター、網戸 付属金物一式							

304 AW アルミ製開き戸+排煙窓（突出し）


姿図

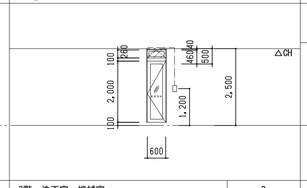

取付場所					3階 洗面室、機械室			2
外 ネオーゼル/くつずり 複合	召合せ	–	–	–	–			
枠見込	額見込	枠仕上						
70	–	B-2	70	–				
ガラス	Pt6（機械室：Ft6）							
金物など	衝突防止フィルム（洗面室のみ）、飛散防止フィルム、PH BL（内外共：シリンダー錠）、オペレーター付属金物一式							

305 AW アルミ製引違窓


姿図

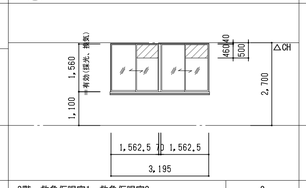

取付場所					3階 救急仮眠室1、救急仮眠室2			2
外 ネオーゼル/くつずり 複合	召合せ	–	–	–	–			
枠見込	額見込	枠仕上						
70	–	B-2	70	–				
ガラス	Pt5+A6+Pt5							
金物など	飛散防止フィルム、クレセント、網戸 付属金物一式							

306 AW アルミ製ガラリ+引違窓


姿図

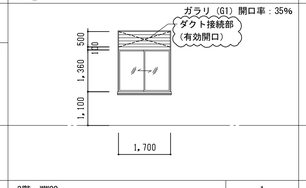

取付場所					3階 WWC2			1
外 ネオーゼル/くつずり 複合	召合せ	–	–	–	–			
枠見込	額見込	枠仕上						
70	–	B-2	70	–				
ガラス	Ft6							
金物など	飛散防止フィルム、クレセント、網戸 付属金物一式							

307 防 AW アルミ製排煙窓（突出し）+FIX窓+引違窓


姿図

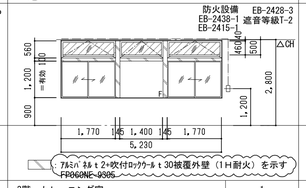

取付場所					3階 トレーニング室			1
外 ネオーゼル/くつずり 複合	召合せ	–	–	–	–			
枠見込	額見込	枠仕上						
70	–	B-2	70	–				
ガラス	Pt5+A6+NPt6.8							
金物など	飛散防止フィルム、クレセント、網戸 付属金物一式							

401 AW アルミ製4枚引分扉+排煙窓（突出し）


姿図

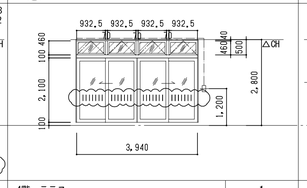

取付場所					4階 テラス			1
外 ネオーゼル/くつずり 複合	召合せ	–	–	–	–			
枠見込	額見込	枠仕上						
70	–	B-2	70	–				
ガラス	Pt8							
金物など	衝突防止ｶｯﾃｨﾝｸﾞｼｰﾄ、飛散防止ﾌｨﾙﾑ、クレセント、オペレーター（代替進入口用：外部から解除可能タイプ）、付属金物一式							

402 AW アルミ製2連片開き窓（排煙窓）


姿図

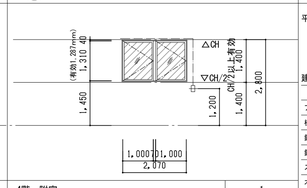

取付場所					4階 附室			1
外 ネオーゼル/くつずり 複合	召合せ	–	–	–	–			
枠見込	額見込	枠仕上						
70	–	B-2	70	–				
ガラス	Ft6							
金物など	飛散防止・目隠しフィルム、オペレーター、オペレーター遠隔監視 付属金物一式							

403 AW アルミ製ガラリ+開き窓

姿図

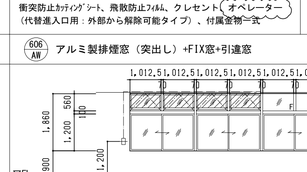

取付場所					4階 MWC2、WWC2			2
外 ネオーゼル/くつずり 複合	召合せ	–	–	–	–			
枠見込	額見込	枠仕上						
70	–	B-2	70	–				
ガラス	Ft6							
金物など	飛散防止フィルム、カムラッチ、ストッパー金物、網戸 付属金物一式							

404 AW アルミ製排煙窓（突出し）+引違窓+FIX窓

姿図



取付場所					4階 著長室			1
外 ネオーゼル/くつずり 複合	召合せ	–	–	–	–			
枠見込	額見込	枠仕上						
70	–	B-2	70	–				
ガラス	Pt8+A6+Pt8							
金物など	飛散防止フィルム、クレセント、オペレーター 網戸、付属金物一式							

405 AW アルミ製ガラリ+引違窓


姿図



取付場所					4階 給湯室、倉庫2、更衣室			5
外 ネオーゼル/くつずり 複合	召合せ	–	–	–	B-2			
枠見込	額見込	枠仕上						
70	–	B-2	70	–				
ガラス	Ft4							
金物など	飛散防止フィルム、クレセント、網戸 付属金物一式							

411 AW アルミ製引違窓+アルミ製格子


姿図

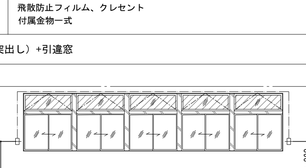

取付場所					4階 訓練C棟			1
外 ネオーゼル/くつずり 複合	召合せ	–	–	–	B-2			
枠見込	額見込	枠仕上						
70	–	B-2	70	–				
ガラス	Ft4							
金物など	アルミ製格子、クレセント 付属金物一式							

501 AW アルミ製4枚引分扉＋排煙窓（突出し）


姿図

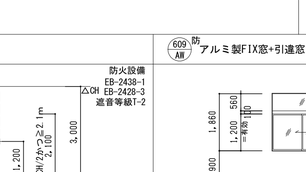

取付場所					5階 テラス			1
外 ネオーゼル/くつずり 複合	召合せ	–	–	–	–			
枠見込	額見込	枠仕上						
70	–	B-2	70	–				
ガラス	Pt8							
金物など	衝突防止ｶｯﾃｨﾝｸﾞｼｰﾄ、飛散防止ﾌｨﾙﾑ、クレセント、オペレーター（代替進入口用：外部から解除可能タイプ）、付属金物一式							

502 AW アルミ製2連片開き窓（排煙窓）

姿図

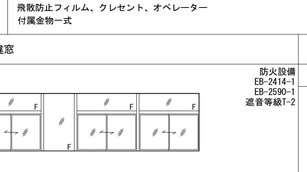

取付場所					5階 附室			1
外 ネオーゼル/くつずり 複合	召合せ	–	–	–	–			
枠見込	額見込	枠仕上						
70	–	B-2	70	–				
ガラス	Ft6							
金物など	飛散防止・目隠しフィルム、オペレーター、オペレーター遠隔監視 付属金物一式							

503 AW アルミ製ガラリ+開き窓


姿図



取付場所					5階 MWC2、WWC2			2
外 ネオーゼル/くつずり 複合	召合せ	–	–	–	–			
枠見込	額見込	枠仕上						
70	–	B-2	70	–				
ガラス	Ft6							
金物など	飛散防止フィルム、カムラッチ、ストッパー金物、網戸 付属金物一式							

504 AW アルミ製排煙窓（突出し）+FIX窓+両開き戸


姿図

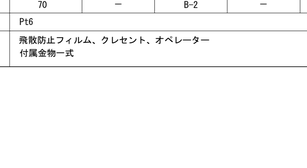

取付場所					5階 廊下			1
外 ネオーゼル/くつずり 複合	召合せ	–	–	–	–			
枠見込	額見込	枠仕上						
70	–	B-2	70	–				
ガラス	Pt8							
金物など	衝突防止カッティングシート、飛散防止フィルム、オペレーター PH、BL（内外共：シリンダー錠）、DC (S) フランス落し、付属金物一式							

505 AW アルミ製ガラリ+引違窓


姿図

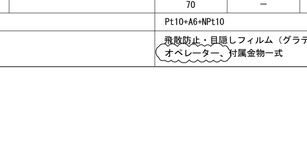

取付場所					5階 倉庫2、脱衣室2、浴室			4
外 ネオーゼル/くつずり 複合	召合せ	–	–	–	–			
枠見込	額見込	枠仕上						
70	–	B-2	70	–				
ガラス	Ft4							
金物など	飛散防止フィルム、クレセント、網戸 付属金物一式							

506 防 AW アルミ製排煙窓（突出し）+引違窓+FIX窓


姿図

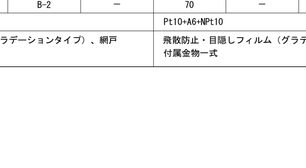

取付場所					5階 指令センター			1
外 ネオーゼル/くつずり 複合	召合せ	–	–	–	–			
枠見込	額見込	枠仕上						
70	–	B-2	70	–				
ガラス	Pt8+A6+NPt6.8							
金物など	飛散防止・目隠しフィルム（グラデーションタイプ）、クレセント、オペレーター、網戸 付属金物一式							

507 防 AW アルミ製排煙窓（突出し）+引違窓


姿図

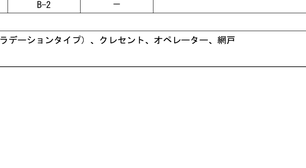

取付場所					5階 指令センター			1
外 ネオーゼル/くつずり 複合	召合せ	–	–	–	–			
枠見込	額見込	枠仕上						
70	–	B-2	70	–				
ガラス	Pt8+A6+NPt6.8							
金物など	飛散防止・目隠しフィルム（グラデーションタイプ）、クレセント、オペレーター、網戸 付属金物一式							

508 防 AW アルミ製FIX窓+引違窓


姿図

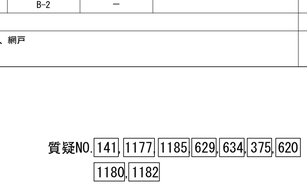

取付場所					5階 指令センター			1
外 ネオーゼル/くつずり 複合	召合せ	–	–	–	–			
枠見込	額見込	枠仕上						
70	–	B-2	70	–				
ガラス	Pt8+A6+NPt6.8							
金物など	飛散防止フィルム、クレセント、網戸 付属金物一式							

601 AW アルミ製4枚引分扉+排煙窓（突出し）


姿図

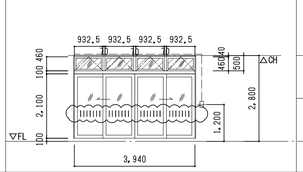

取付場所					6階 テラス			1
外 ネオーゼル/くつずり 複合	召合せ	–	–	–	–			
枠見込	額見込	枠仕上						
70	–	B-2	70	–				
ガラス	Pt8							
金物など	衝突防止ｶｯﾃｨﾝｸﾞｼｰﾄ、飛散防止ﾌｨﾙﾑ、クレセント、オペレーター（代替進入口用：外部から解除可能タイプ）、付属金物一式							

602 AW アルミ製2連片開き窓（排煙窓）


姿図

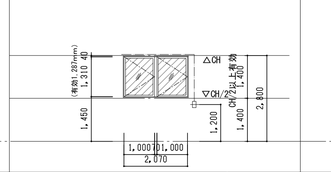

取付場所					6階 附室			1
外 ネオーゼル/くつずり 複合	召合せ	–	–	–	–			
枠見込	額見込	枠仕上						
70	–	B-2	70	–				
ガラス	Ft6							
金物など	飛散防止・目隠しフィルム、オペレーター、オペレーター遠隔監視 付属金物一式							

603 AW アルミ製ガラリ+開き窓


姿図

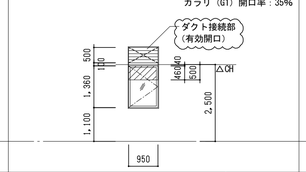

取付場所					6階 MWC2、WWC2			2
外 ネオーゼル/くつずり 複合	召合せ	–	–	–	–			
枠見込	額見込	枠仕上						
70	–	B-2	70	–				
ガラス	Ft6							
金物など	飛散防止フィルム、カムラッチ、ストッパー金物、網戸 付属金物一式							

604 AW アルミ製FIX窓+引違窓


姿図

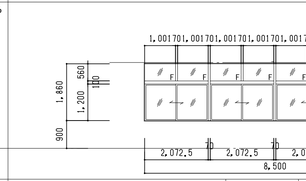

取付場所					6階 廊下			1
外 ネオーゼル/くつずり 複合	召合せ	–	–	–	–			
枠見込	額見込	枠仕上						
70	–	B-2	70	–				
ガラス	Pt6							
金物など	飛散防止フィルム、クレセント 付属金物一式							

605 AW アルミ製排煙窓（突出し）+FIX窓+引違窓

姿図

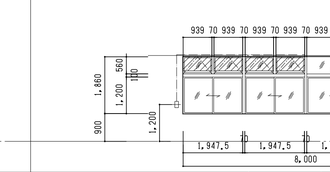

取付場所					6階 廊下			1
外 ネオーゼル/くつずり 複合	召合せ	–	–	–	–			
枠見込	額見込	枠仕上						
70	–	B-2	70	–				
ガラス	Pt6							
金物など	飛散防止フィルム、クレセント、オペレーター 付属金物一式							


606 AW アルミ製排煙窓（突出し）+FIX窓+引違窓

姿図

取付場所					6階 廊下			1
外 ネオーゼル/くつずり 複合	召合せ	–	–	–	–			
枠見込	額見込	枠仕上						
70	–	B-2	70	–				
ガラス	Pt6							
金物など	飛散防止フィルム、クレセント、オペレーター 付属金物一式							

607 防 AW アルミ製FIX窓+引違窓+排煙窓（突出し）

姿図

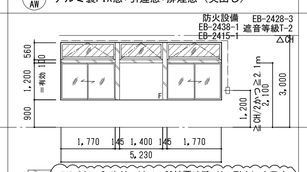

取付場所					6階 共用・多目的室			1
外 ネオーゼル/くつずり 複合	召合せ	–	–	–	–			
枠見込	額見込	枠仕上						
70	–	B-2	70	–				
ガラス	Pt10+A6+NPt10							
金物など	飛散防止・目隠しフィルム（グラデーションタイプ）、網戸 オペレーター、付属金物一式							


608 防 AW アルミ製排煙窓（突出し）+引違窓

姿図

取付場所					6階 共用・多目的室			1
外 ネオーゼル/くつずり 複合	召合せ	–	–	–	–			
枠見込	額見込	枠仕上						
70	–	B-2	70	–				
ガラス	Pt10+A6+NPt10							
金物など	飛散防止・目隠しフィルム（グラデーションタイプ）、クレセント、オペレーター、網戸 付属金物一式							

609 防 AW アルミ製FIX窓+引違窓

姿図

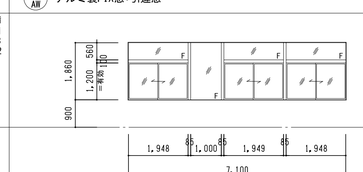

取付場所					6階 共用・多目的室			1
外 ネオーゼル/くつずり 複合	召合せ	–	–	–	–			
枠見込	額見込	枠仕上						
70	–	B-2	70	–				
ガラス	Pt8+A6+NPt6.8							
金物など	飛散防止フィルム、クレセント、網戸 付属金物一式							

610 AW アルミ製FIX窓+引違窓+排煙窓（突出し）

姿図

取付場所					6階 共用・多目的室			1
外 ネオーゼル/くつずり 複合	召合せ	–	–	–	–			
枠見込	額見込	枠仕上						
70	–	B-2	70	–				
ガラス	Pt8							
金物など	飛散防止フィルム、クレセント、オペレーター 付属金物一式							

共通事項

平面図表示建具符号

整理番号 ○ 防火戸の種別
建具略号 ○ くつずり番号

建具表示凡例

種別		JFI	窓	カーテンウォール	がらり	三方枠	紙障子	ふすま	シャッター
アルミニウム製	AD	AW	ACW	AG					AS
樹脂製	PD	PW							
鋼製	SD	SW		SG	SF				SS
鋼製軽量	LD								LS
ステンレス製	SSD	SSW		SSG	SSF				
木製	WD	WW		WG		P	H		

ガラス凡例

P	フロート板ガラス	T	強化ガラス
F	型板ガラス	FT	型板強化ガラス
NF	網入型板ガラス	IG	複層ガラス
WF	線入型板ガラス	HR	熱線反射ガラス
NP	網入磨き板ガラス	DS	倍強度ガラス
WP	線入磨き板ガラス	L	合わせガラス
HAP	熱線吸収フロート板ガラス	Low-E	低放射ガラス
HANP	熱線吸収網入磨き板ガラス	A＊	空気層＊mm
HAMP	熱線吸収線入磨き板ガラス	FL	耐熱強化ガラス
G＊	ガス層＊mm		

建具金物など凡例

FH	フロアヒンジ	SAT	セミエアタイト
HC	ヒンジクローザ	AT	エアタイト
PH	ピボットヒンジ	特	特定防火設備
LH	レバーハンドル	防	防火設備
DC(S)	ドアクローザ（ストップ付）	煙	煙感知器連動閉鎖式
DC	ドアクローザ（ストップなし）	UC	アンダーカット（30mm）
BL	シリンダー箱錠（ｼﾘﾝﾀﾞｰﾍﾞｯﾄﾞﾛｯｸ）		
CL	シリンダー本締錠		
EML	非常錠		
CEL	カード式電気錠		
ADB	オートドアボトム		

特記事項

(1) LDの召合せは全て、自閉式とする。
(2) 特記なき限り錆止はスチール製 SOP塗装とする。
(3) 光開口部のとれる窓は、床付近より見通しよくする。


仕上げ

(1) LDの召合わせおよび縦小口当ち板は（※ 鋼板 ・ ステンレス鋼板）とする。
(2) 熱貫流率記号（SAT）の気密材取合い部（額側）はステンレス（SUS304）板1.5mmとし、鋼板仕様は建具製作所の仕様による。

建具金物

(1) ドアクローザおよびフロアヒンジは建具配置図（平面図）による。
なお、ドアクローザの取付けは室内側を原則とする。
(2) 壁当たりとなる開き戸は壁面からの逃げ寸法を100mm 程度とする。
なお、ドアクローザの有無にかかわらず戸当たりを設ける。
(3) クレセント及び排煙窓の操作レバーの位置は床面から1,500mm 以下とする。
(4) 扉の握り玉及びレバーハンドルの取付け位置は床面から1,000mm とし、錠前座は1,100mm とする。
(5) 網戸開閉方式は可動式（ｽﾗｲﾄﾞ系）・ﾌﾘｯﾌﾟ式（ﾊﾟﾀﾝ式）・固定式（排煙窓）とする。


くつずり

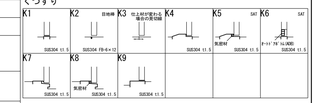

鋼製建具枠・鋼製軽量建具枠・三方枠



扉召合せ

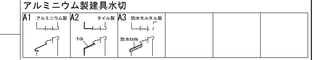


アルミニウム製建具水切



アルミニウム製建具ぜん板・額縁



扉がらり、窓がらり

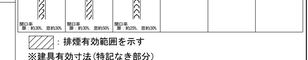

：排煙有効範囲を示す

※建具有効寸法（特記なき部分）

■ACW-1 W寸法-90＝有効開口、H寸法-35＝有効開口
■その他アルミ建具
・排煙窓 W寸法-78＝有効開口
H寸法：CH-500（800）-40＝有効開口
・開き窓 W寸法-46＝有効開口
H寸法：CH-500（800）-40＝有効開口
・引違窓 W/2寸法-55＝有効開口
H寸法：CH-500（800）-40＝有効開口
・FIX窓 ：記述寸法＝有効開口

質疑NO. 141, 1177, 1185, 629, 634, 375, 620, 1180, 1182

工事名	吹田市北部消防庁舎等複合施設建設工事		
図面名	建具表（３）	縮尺	1/100(A1) 1/200(A3)
設計	令和 年 月 日	図面番号	A-714