

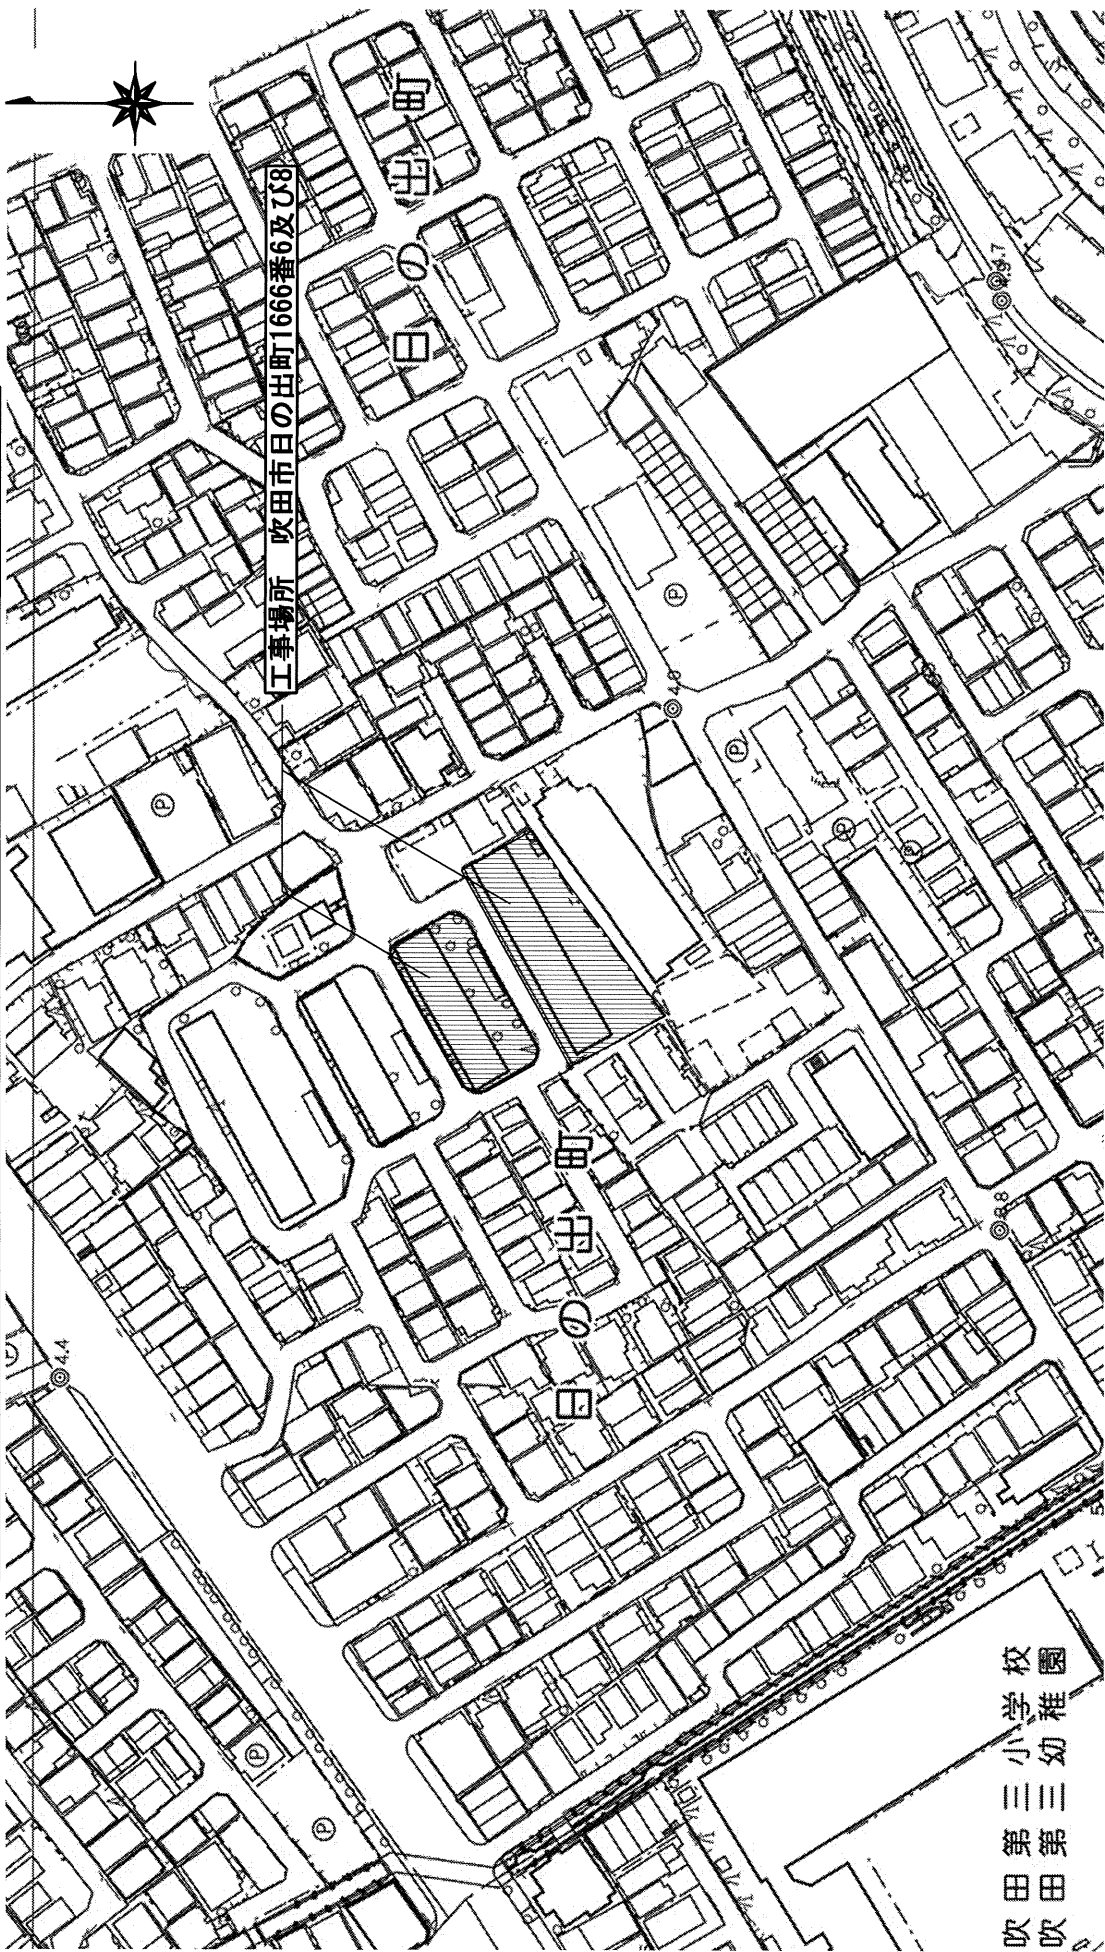


(仮称) 吹田市立日の出町児童センター建設工事 (建築工事)

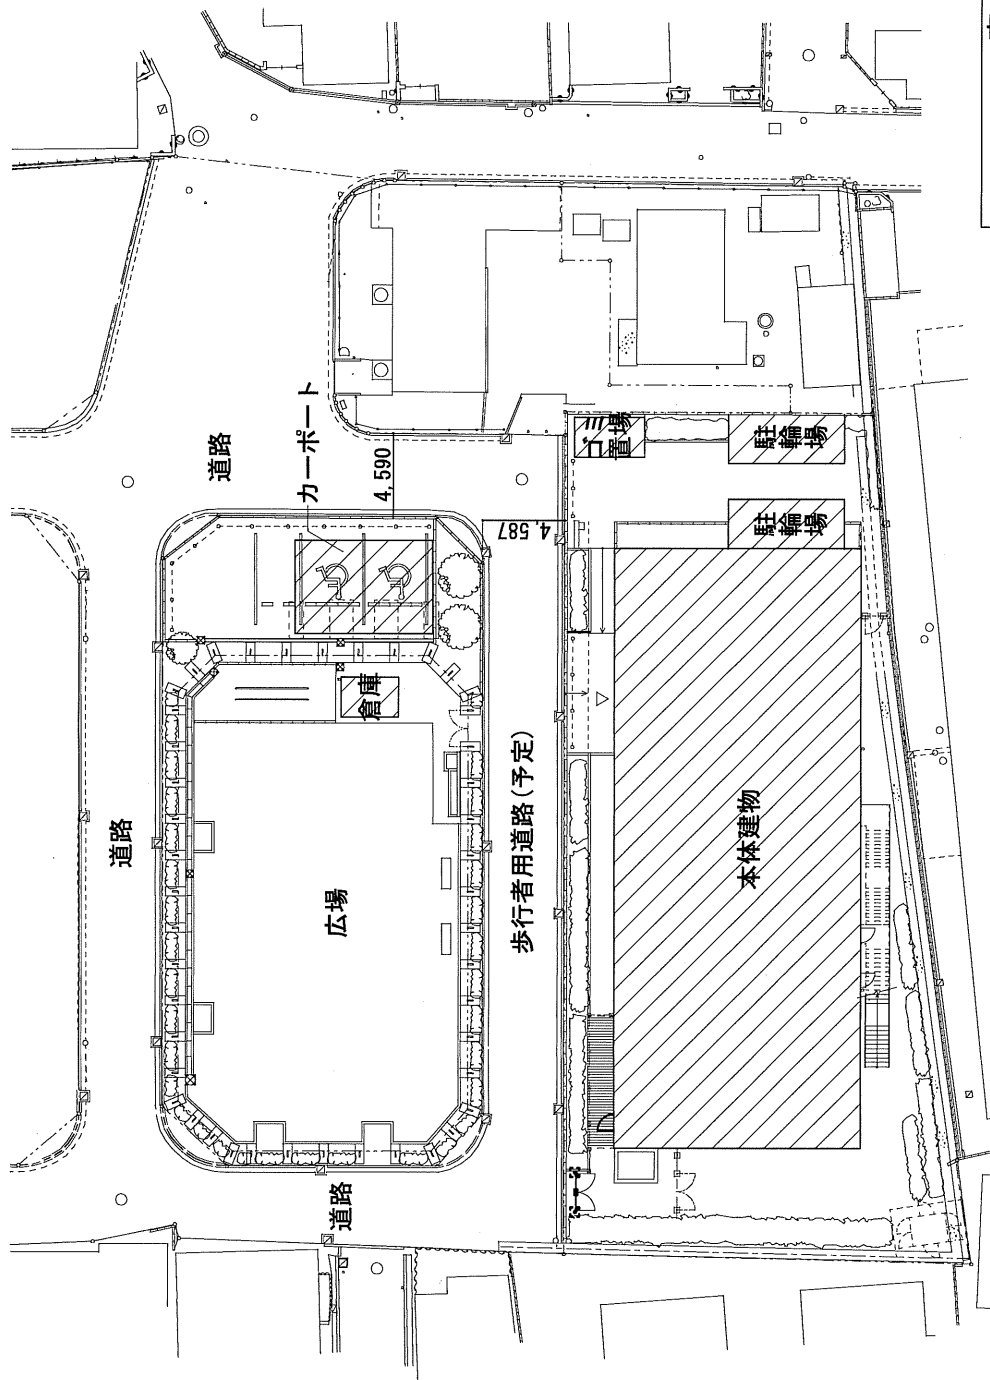

付近見取図 1/1500

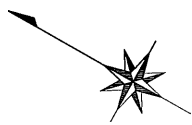



凡例

▨ : 建物部分を示す







配置図 1/400

工事概要	
構造	鉄骨造 地上2階
延床面積	935.12m ²
工事内容	児童センター新築工事

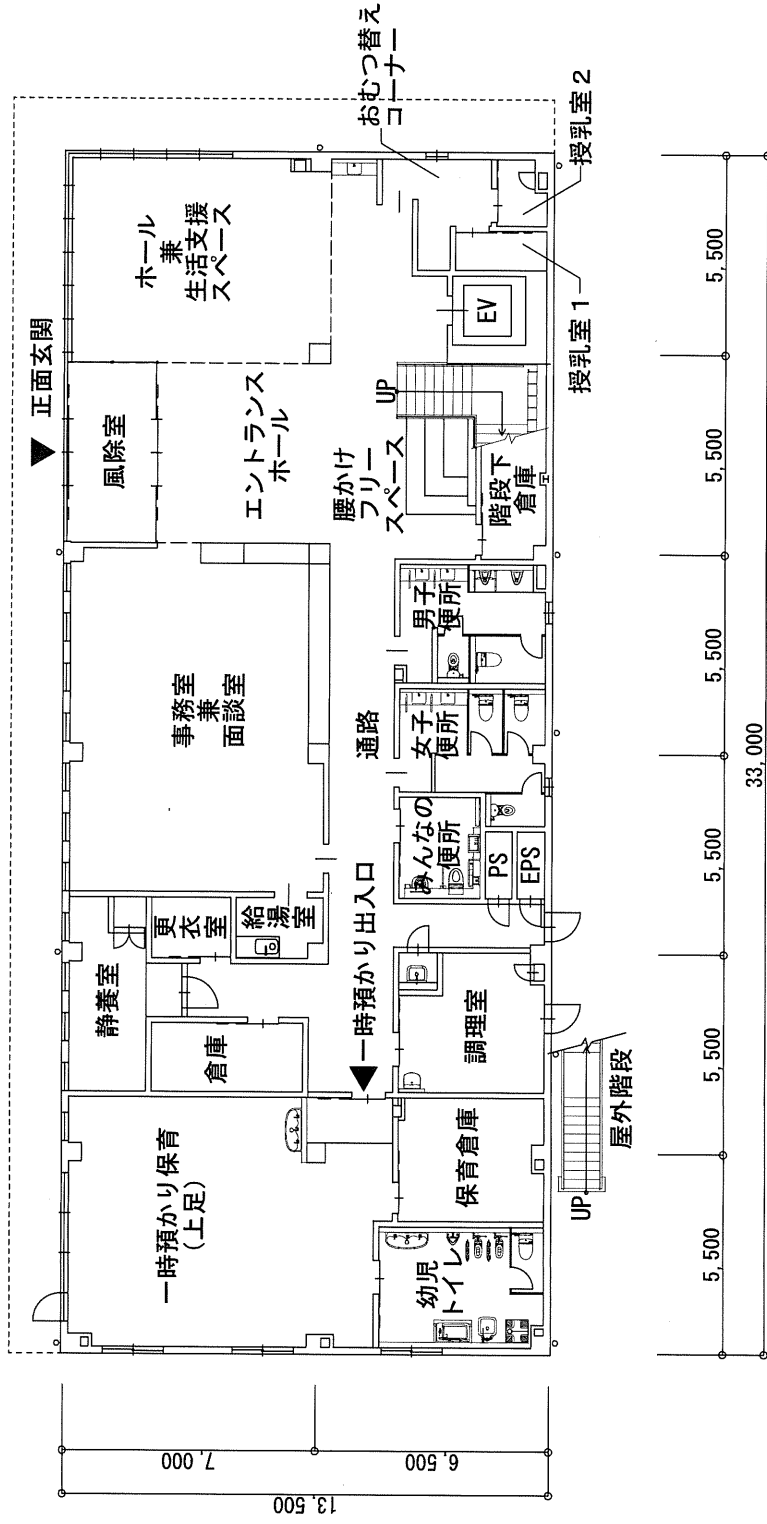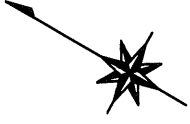

1 階平面図 1/200

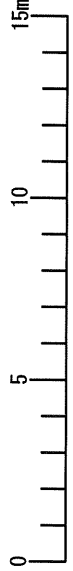

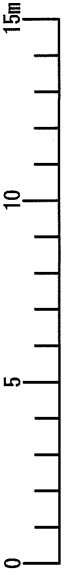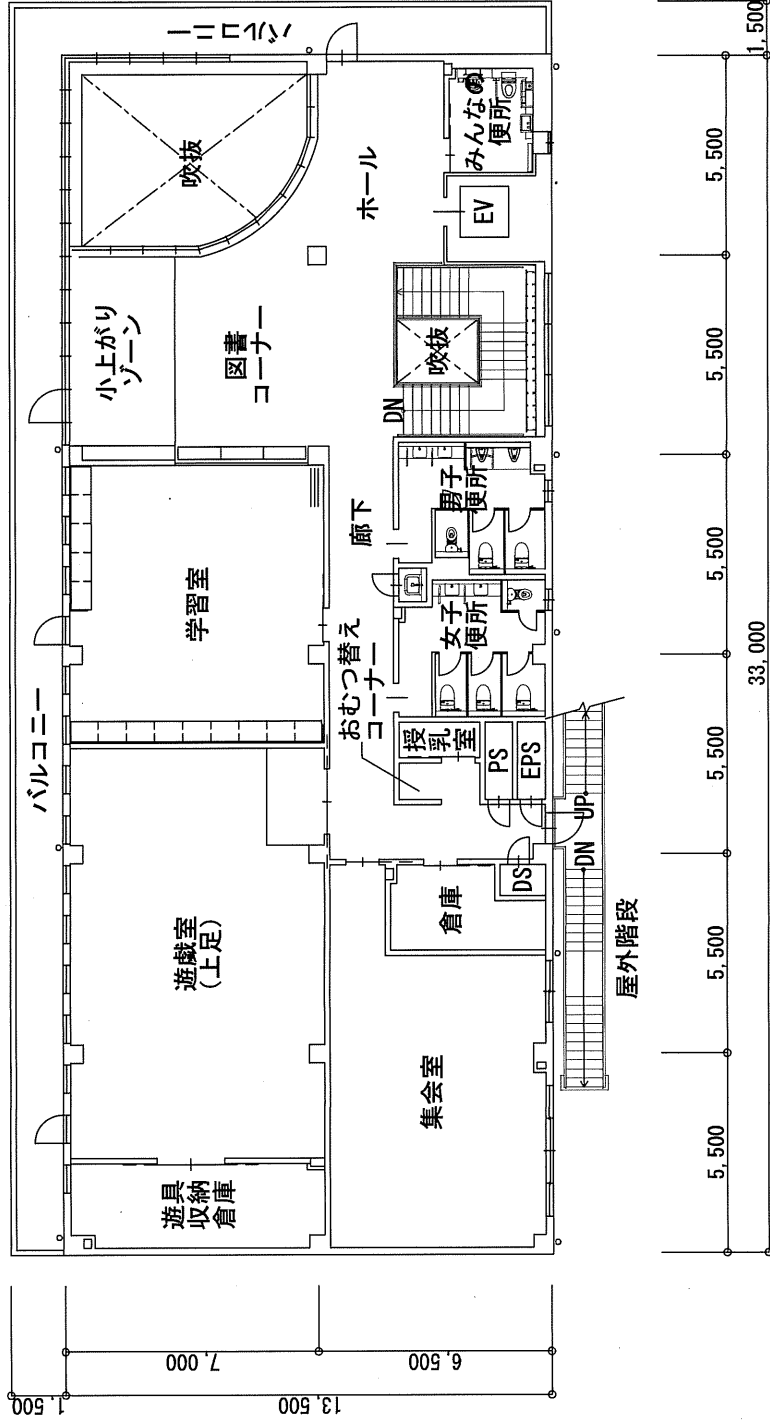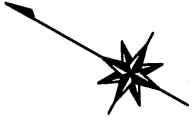

2階平面図 1/200