


学校及び住宅の配置状況




鳥 瞰 図

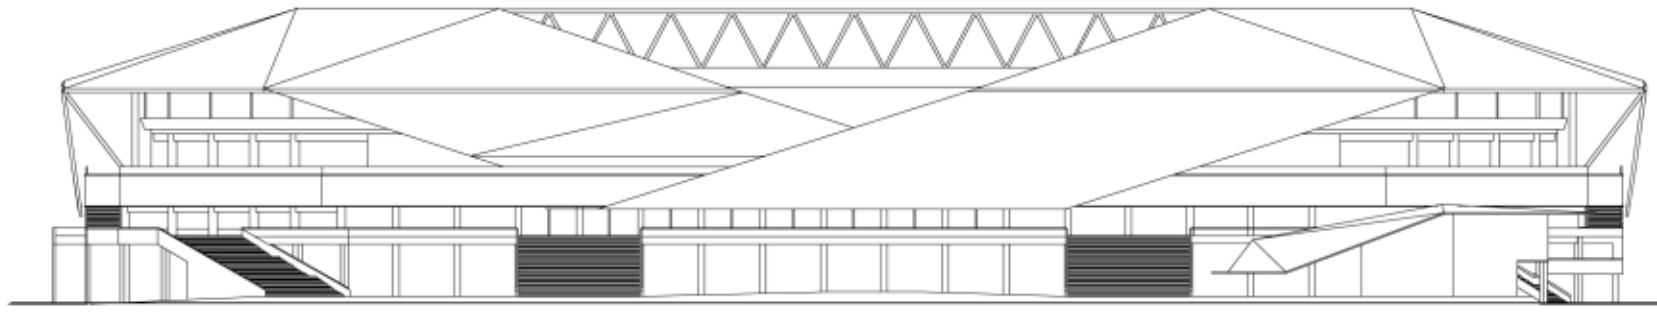

立面図 1:1000



断面図 1:1000

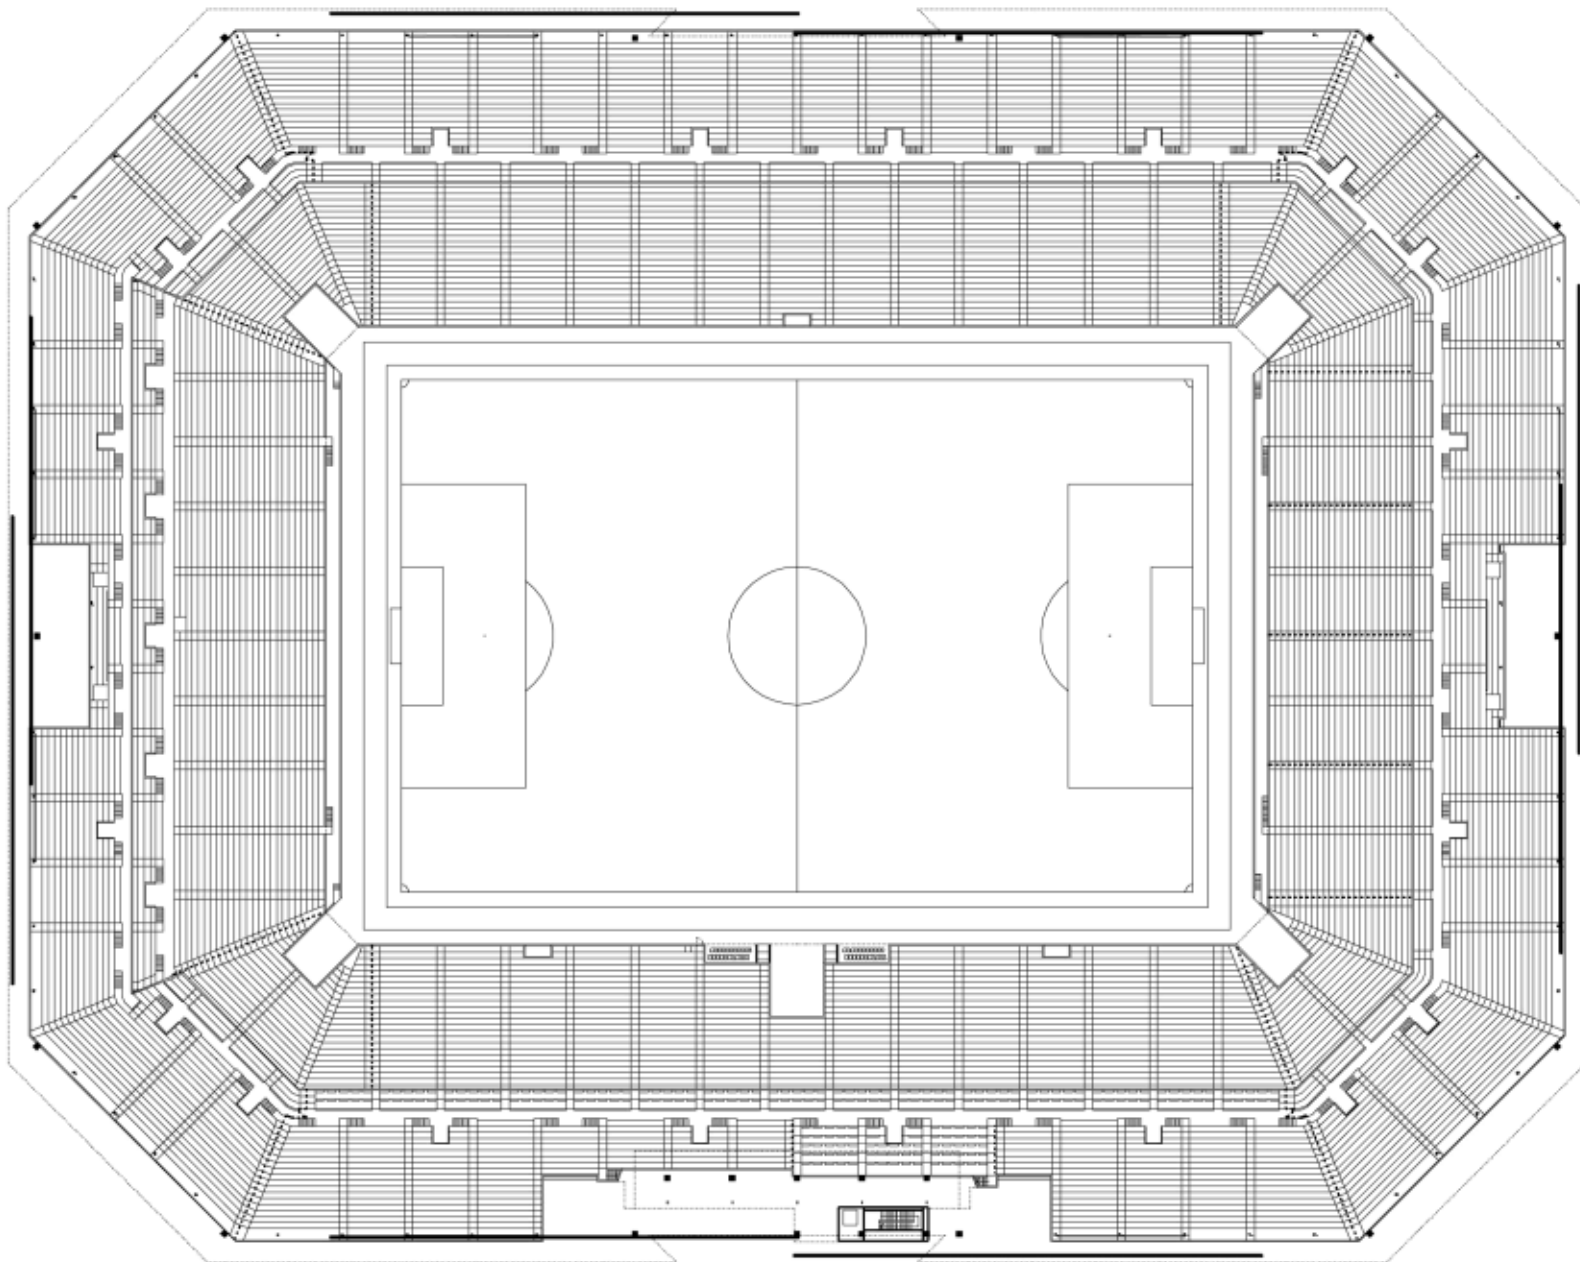

平面図 1:1000

施設計画図

(仮称) 吹田市立スタジアム建設事業



等高線表示

断面 (X-X')

周辺地形図