


第4回吹田市北千里小学校跡地複合施設ワークショップ資料
～子どもと親のスペースでやりたいこと～
内藤・大和建築設計共同企業体・作成

～居心地の良い融合の場～

- ・ 図書館機能を施設全体の共用部と考えて、児童センターや公民館に本を持ち込むことが可能
- ・ 事務機能を統合してワンストップ窓口とする
- ・ 運営時間が遅くなる公民館に関しては夜間受付を設置
- ・ 吹き抜けや階段を介して回遊性のある図書館
- ・ 子どもの居場所となる安全・安心の児童センター

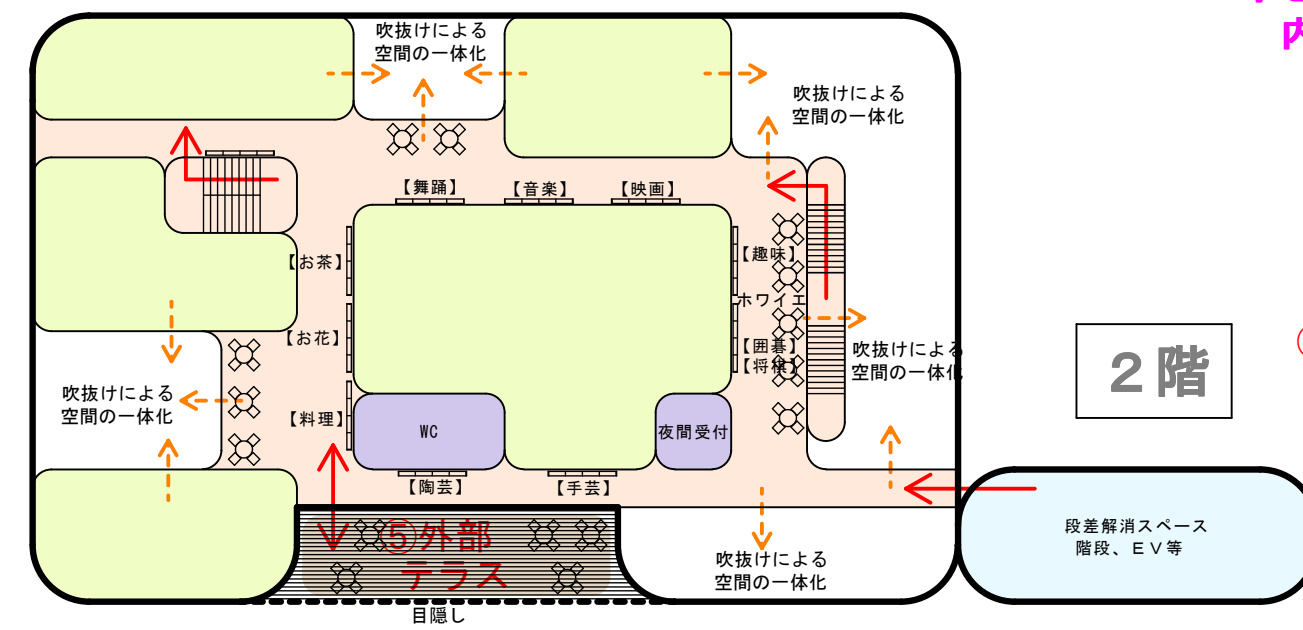


- (Orange) : 本と情報のスペース
- (Yellow) : 子どもと親のスペース
- ④ ○ (Light Green) : 市民活動スペース
- (Purple) : 管理スペース
- ← (Red) : 利用者動線
- ← (Blue) : 車両動線


北側施設と連携

西側施設と連携

- ① 北千里の緑を生かした施設
- ② 交流を図るために要望の多かった飲食のできるカフェ機能
- ③ 児童センター（児童館+広場）は安全上の考えから西側に設置して落ち着いた環境を確保
- ④ 市民活動スペースは2階に設置して、吹き抜けや階段を介して活動が施設のどこでも感じられる空間
- ⑤ 施設内でも外部環境の緑を感じることが出来る
- ⑥ 駐車場は必要最小限の台数を確保し、駐輪場は利用しやすいように駅へのルートの中に確保

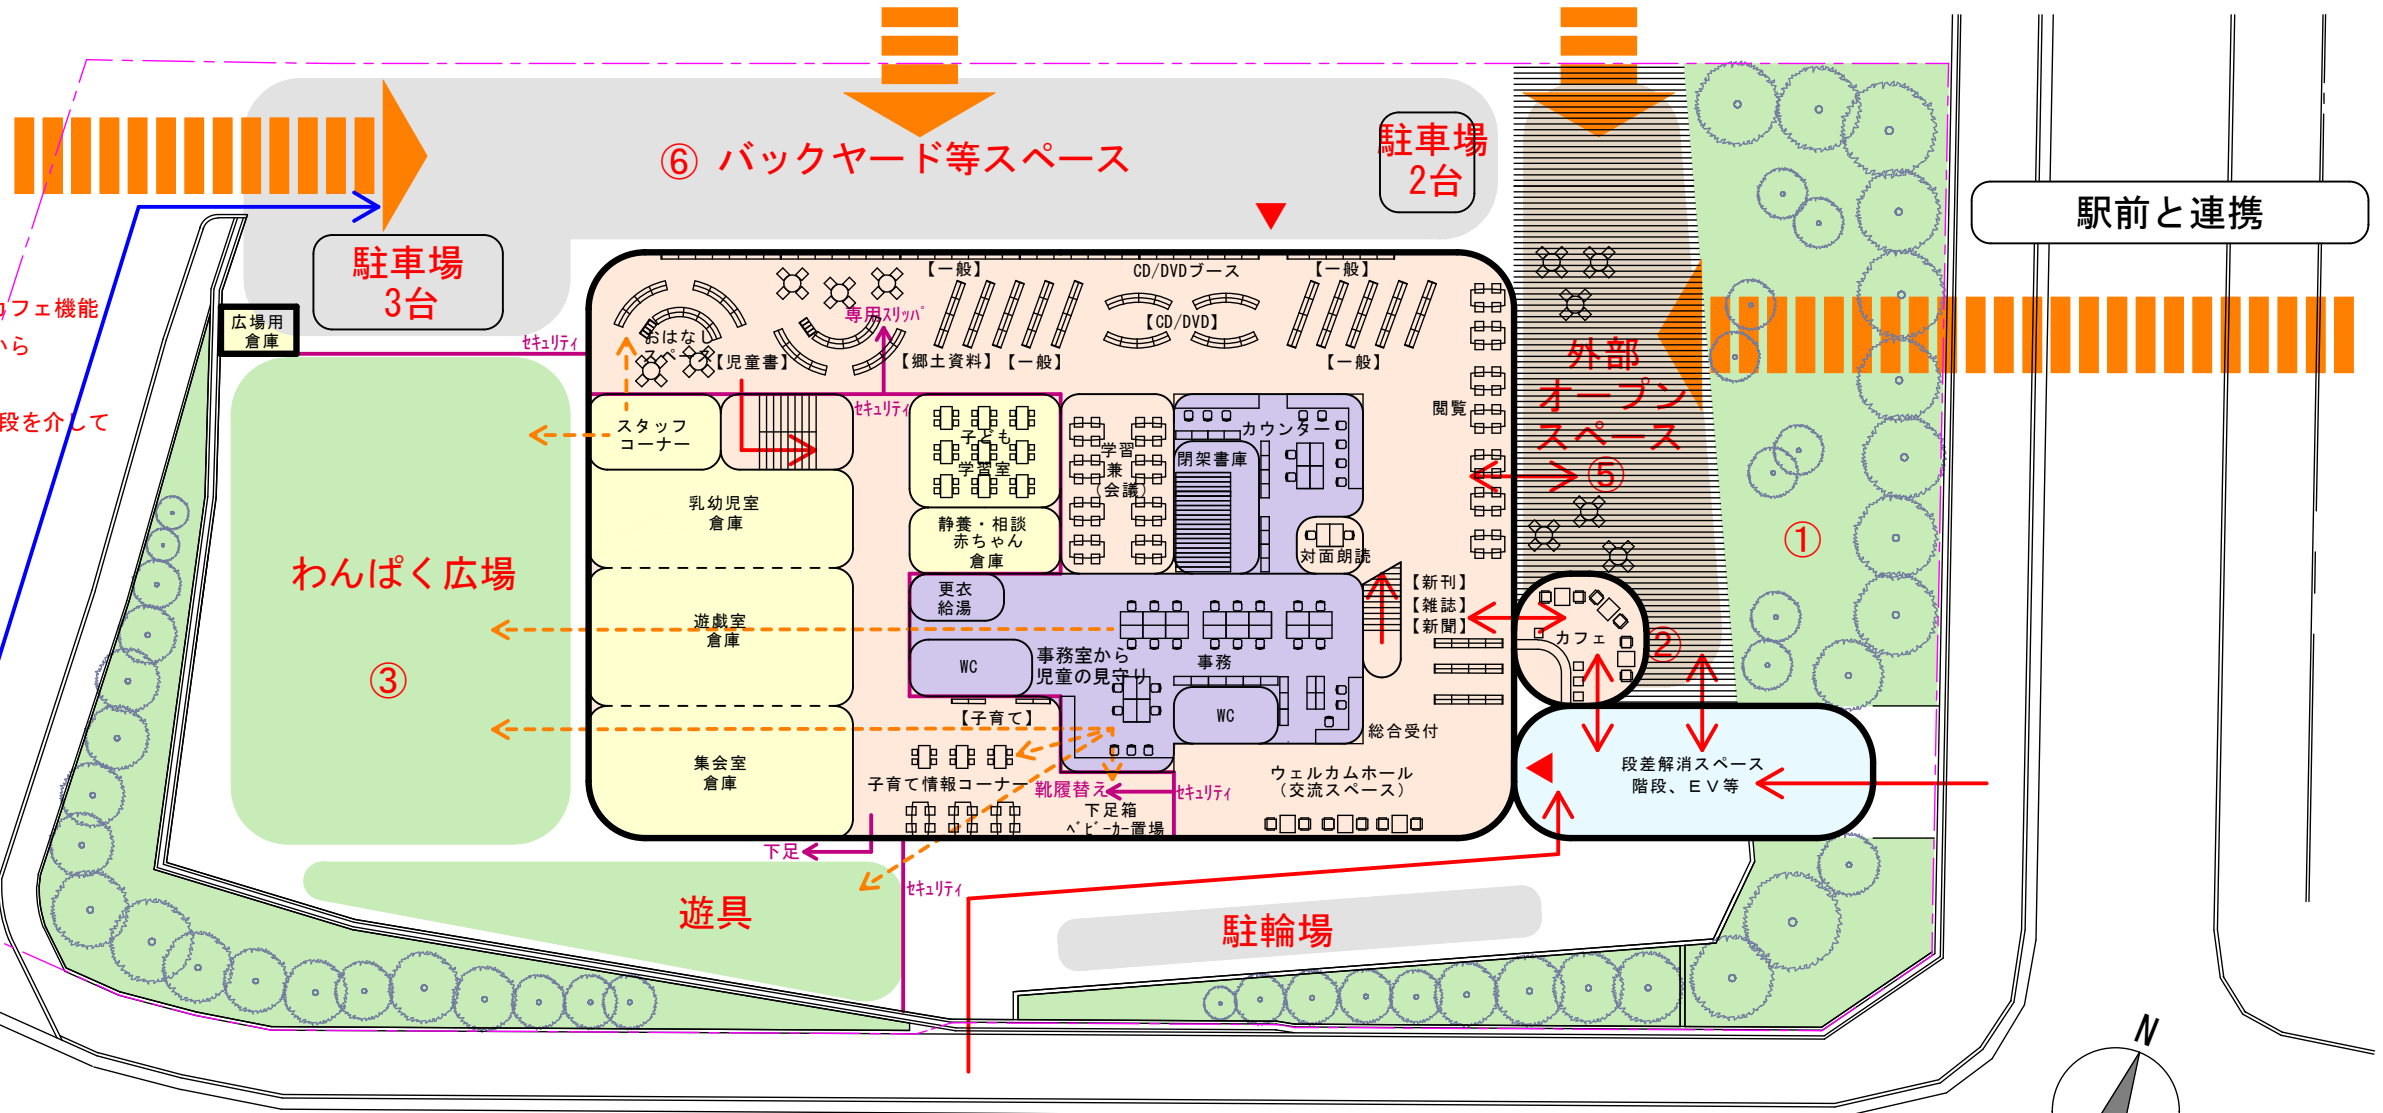

駅前と連携

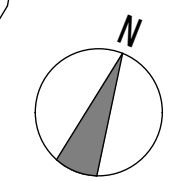

縮尺：1/200