

令和3年5月定例会

(2021年)

市議会議案参考資料

(追加議案)

- 報告第17号 損害賠償額の決定に関する専決処分について
議案第70号 吹田市北部消防庁舎等複合施設建設工事請負契約の締結について
議案第71号 令和3年度吹田市一般会計補正予算(第5号)
議案第72号 令和3年度吹田市一般会計補正予算(第6号)

吹 田 市

議事番号	事 件 名	議案書 ページ	参考資料 ページ
報告第17号	損害賠償額の決定に関する専決処分について	5	—
議案第70号	吹田市北部消防庁舎等複合施設建設工事請負契約の締結について	7	5
議案第71号	令和3年度吹田市一般会計補正予算（第5号）	9	33
議案第72号	令和3年度吹田市一般会計補正予算（第6号）	25	35

吹田市北部消防庁舎等複合施設建設工事

請負金額 8,198,410,000円

請負者 鴻池・堀田特定建設工事共同企業体

代表者 大阪府中央区北久宝寺町3丁目6番1号

株式会社鴻池組大阪本店

取締役専務執行役員本店長 梅本真

構成員 吹田市山手町4丁目4番5号

株式会社堀田工務店

代表取締役 堀田稔

営 業 の 沿 革

株式会社鴻池組

創 業		明治 4年 1月 (1871年)
創 業 後 の 沿 革	株式会社(資本金100万円)に改組	大正 7年 6月 7日 (1918年)
	資本金150万円(50万円増資)	昭和13年 4月 2日 (1938年)
	資本金185万円(35万円増資)	昭和14年12月 7日 (1939年)
	資本金235万円(50万円増資)	昭和15年 8月 3日 (1940年)
	資本金500万円(265万円増資)	昭和17年 6月29日 (1942年)
	軍需会社法によって運輸事業部門を分離独立させ、鴻池運輸(株)を設立、当社は建設業専業となる	昭和20年 5月30日 (1945年)
	大蔵大臣及び商工大臣より特別経理会社適用除外の許可を受ける	昭和21年11月11日 (1946年)
	過度経済力集中排除法の指定取消指令を受ける	昭和23年 5月 4日 (1948年)
	資本金1,000万円(500万円増資)	昭和24年 4月12日 (1949年)
	資本金1,500万円(500万円増資)	昭和26年 7月12日 (1951年)
	資本金4,500万円(3,000万円増資)	昭和26年10月 1日 (1951年)
	資本金5,000万円(500万円増資)	昭和26年11月29日 (1951年)
	資本金7,500万円(2,500万円増資)	昭和27年11月27日 (1952年)
	資本金1億円(2,500万円増資)	昭和29年 2月26日 (1954年)
	不動産部門を分離独立させ、鳳不動産(株)を設立	昭和29年 3月10日 (1954年)
	資本金2億円(1億円増資)	昭和32年 1月 1日 (1957年)
	資本金3億円(1億円増資)	昭和34年11月26日 (1959年)
資本金5億円(2億円増資)	昭和35年12月30日 (1960年)	

営 業 の 沿 革

株式会社鴻池組

創 業 後 の 沿 革	瓦斯管理設・装置工事部門を分離独立させ、鳳瓦斯工事(株) (現、鳳工業(株))を設立	昭和36年 2月 8日 (1961年)
	資本金10億円(5億円増資)	昭和39年12月26日 (1964年)
	資本金15億円(5億円増資)	昭和44年10月 1日 (1969年)
	資本金25億円(10億円増資)	昭和46年10月 1日 (1971年)
	資本金37億5,000万円(12億5,000万円増資)	昭和49年 4月 1日 (1974年)
	資本金50億円(12億5,000万円増資)	昭和52年 4月 1日 (1977年)
	資本金60億円(10億円増資)	昭和56年10月 1日 (1981年)
	資本金70億円(10億円増資)	昭和58年 4月 1日 (1983年)
	資本金80億円(10億円増資)	昭和60年 4月 1日 (1985年)
	資本金100億円(20億円増資)	平成 2年 4月 1日 (1990年)
	鳳不動産(株)と合併、同社の権利義務一切を継承	平成12年 8月 1日 (2000年)
	資本金200億円(100億円増資)	平成14年 5月 1日 (2002年)
	株式移転により親会社鳳ホールディングス(株)を設立 その完全子会社となる	平成15年 9月 4日 (2003年)
	資本金52億5,000万円(150億円減資・2億5,000万円増資)	平成22年 7月16日 (2010年)
	積水ハウス(株)と鳳ホールディングス(株)が資本・業務提携	平成28年 1月27日 (2016年)
	鳳ホールディングス(株)が積水ハウス(株)の連結子会社とな る	令和元年10月 1日 (2019年)
親会社鳳ホールディングス(株)を吸収合併、 資本金53億5,000万円(1億円増資)	令和 2年10月 1日 (2020年)	
現在に至る		

株式会社鴻池組

貸借対照表

(令和2年9月30日現在)

(単位 百万円)

[資産の部]	
1 流動資産	179,300
2 固定資産	40,348
3 繰延資産	0
資産合計	219,648
[負債の部]	
1 流動負債	123,508
2 固定負債	9,055
負債合計	132,564
[純資産の部]	
1 資本金	5,250
2 資本剰余金	7,276
3 利益剰余金	72,177
4 自己株式	0
5 その他有価証券評価差額金	2,381
純資産合計	87,084
負債純資産合計	219,648

損益計算書

自 令和元年10月1日

至 令和2年9月30日

(単位 百万円)

[経常損益の部]	
1 営業損益	
(1) 売上高	259,214
(2) 売上原価	230,220
売上総利益	28,994
(3) 販売費及び一般管理費	11,443
営業利益	17,551
2 営業外損益	
(1) 営業外収益	855
(2) 営業外費用	565
経常利益	17,841
[特別損益の部]	
1 特別利益	979
2 特別損失	1,528
税引前当期純利益	17,291
法人税、住民税及び事業税	5,584
法人税等調整額	△283
当期純利益	11,990

株式会社鴻池組

貸借対照表

(令和2年12月31日現在)

(単位 百万円)

[資産の部]	
1 流動資産	169,981
2 固定資産	41,451
3 繰延資産	0
資産合計	211,433
[負債の部]	
1 流動負債	112,415
2 固定負債	8,982
負債合計	121,398
[純資産の部]	
1 資本金	5,350
2 資本剰余金	1,337
3 利益剰余金	80,261
4 自己株式	0
5 その他有価証券評価差額金	3,086
純資産合計	90,034
負債純資産合計	211,433

損益計算書

自 令和2年10月1日

至 令和2年12月31日

(単位 百万円)

[経常損益の部]	
1 営業損益	
(1) 売上高	55,214
(2) 売上原価	50,222
売上総利益	4,991
(3) 販売費及び一般管理費	3,237
営業利益	1,754
2 営業外損益	
(1) 営業外収益	500
(2) 営業外費用	205
経常利益	2,049
[特別損益の部]	
1 特別利益	21
2 特別損失	60
税引前当期純利益	2,010
法人税、住民税及び事業税	15
法人税等調整額	△343
当期純利益	2,338

(変更届用)

委 任 状

令和 3 年 2 月 22 日

吹田市長 宛
様

申請者 所 在 地 大阪市中央区北久宝寺町三丁目 6 番 1 号
商号又は名称 株式会社鴻池組
代表者役職名・氏名 代表取締役社長 渡津 弘己

次の者を代理人と定め、下記の権限を委任します。

受任者 支店等所在地 大阪市中央区北久宝寺町三丁目 6 番 1 号
商号又は名称 株式会社鴻池組
支店等の名称 大阪本店
役職名・氏名 取締役専務執行役員本店長 梅本 真

記

1 委任事項

- (1) 入札、見積り、契約締結並びに代金の請求及び受領に関する件
- (2) 復代理人選任に関する件
- (3) その他契約に関する一切の件

2 委任期間

認定変更日 から 吹田市入札参加資格有効期限 まで

(7)

営 業 の 沿 革

株式会社堀田工務店

創 業		昭和36年 7月 1日 (1961年)
創 業 後 の 沿 革	大阪府知事登録(へ)第12396号	昭和36年 7月 13日 (1961年)
	(株)堀田工務店に組織変更資本金300万円	昭和40年11月20日 (1965年)
	大阪府知事許可(特-53)第1022号 土 建 水 ほ	昭和53年 8月 8日 (1978年)
	池田支店設置	昭和55年 6月 25日 (1980年)
	大阪府知事許可(特-56)第1022号 土 建 ほ 水 と	昭和56年 8月 8日 (1981年)
	増資 資本金3,750万円	昭和59年 4月 13日 (1984年)
	滋賀営業所設置	昭和59年 5月 26日 (1984年)
	建設大臣許可(特-62)第10918号 土 建 と ほ 水	昭和62年 6月 28日 (1987年)
	建設大臣許可(特-2)第10918号 土 建 と ほ 水	平成 2年 6月 28日 (1990年)
	建設大臣許可(特-5)第10918号 土 建 と ほ 内 水	平成 5年 6月 28日 (1993年)
	建設大臣許可(特-8)第10918号 土 建 と ほ 内 水	平成 8年 6月 28日 (1996年)
	国土交通大臣許可(特-13)第10918号 土 建 と ほ 内 水	平成13年 6月 28日 (2001年)
	国土交通大臣許可(特-18)第10918号 土 建 と ほ 内 水	平成18年 6月 28日 (2006年)
	本社を大阪府吹田市山手町4丁目4番5号に移転	平成18年11月17日 (2006年)
	国土交通大臣許可(特-23)第10918号 土 建 と ほ 内 水	平成23年 6月 28日 (2011年)
	国土交通大臣許可(特-28)第10918号 土 建 と ほ 内 水 塗	平成28年 6月 28日 (2016年)
	国土交通大臣許可(特-30)第10918号許可 解	平成30年12月13日 (2018年)
	現在に至る	

株式会社堀田工務店

貸借対照表

(令和2年9月30日現在)

(単位 千円)

[資産の部]	
1 流動資産	534,117
2 固定資産	373,274
3 繰延資産	0
資産合計	907,392
[負債の部]	
1 流動負債	170,373
2 固定負債	204,210
負債合計	374,583
[純資産の部]	
1 資本金	37,500
2 資本剰余金	0
3 利益剰余金	546,203
4 自己株式	△50,895
5 その他有価証券評価差額金	0
純資産合計	532,808
負債純資産合計	907,392

損益計算書

自 令和元年10月1日


至 令和2年9月30日

(単位 千円)

[経常損益の部]	
1 営業損益	
(1) 売上高	580,079
(2) 売上原価	484,849
売上総利益	95,229
(3) 販売費及び一般管理費	110,496
営業利益	△15,266
2 営業外損益	
(1) 営業外収益	23,585
(2) 営業外費用	3,786
経常利益	4,531
[特別損益の部]	
1 特別利益	0
2 特別損失	0
税引前当期純利益	4,531
法人税、住民税及び事業税	85
当期純利益	4,446


吹田市北部消防庁舎等複合施設建設工事

工事概要	
構造	コンクリート充填鋼管構造（一部鉄骨造）、地下1階、地上10階建
延床面積	16,812㎡
内容	消防署、庁舎、教育センター

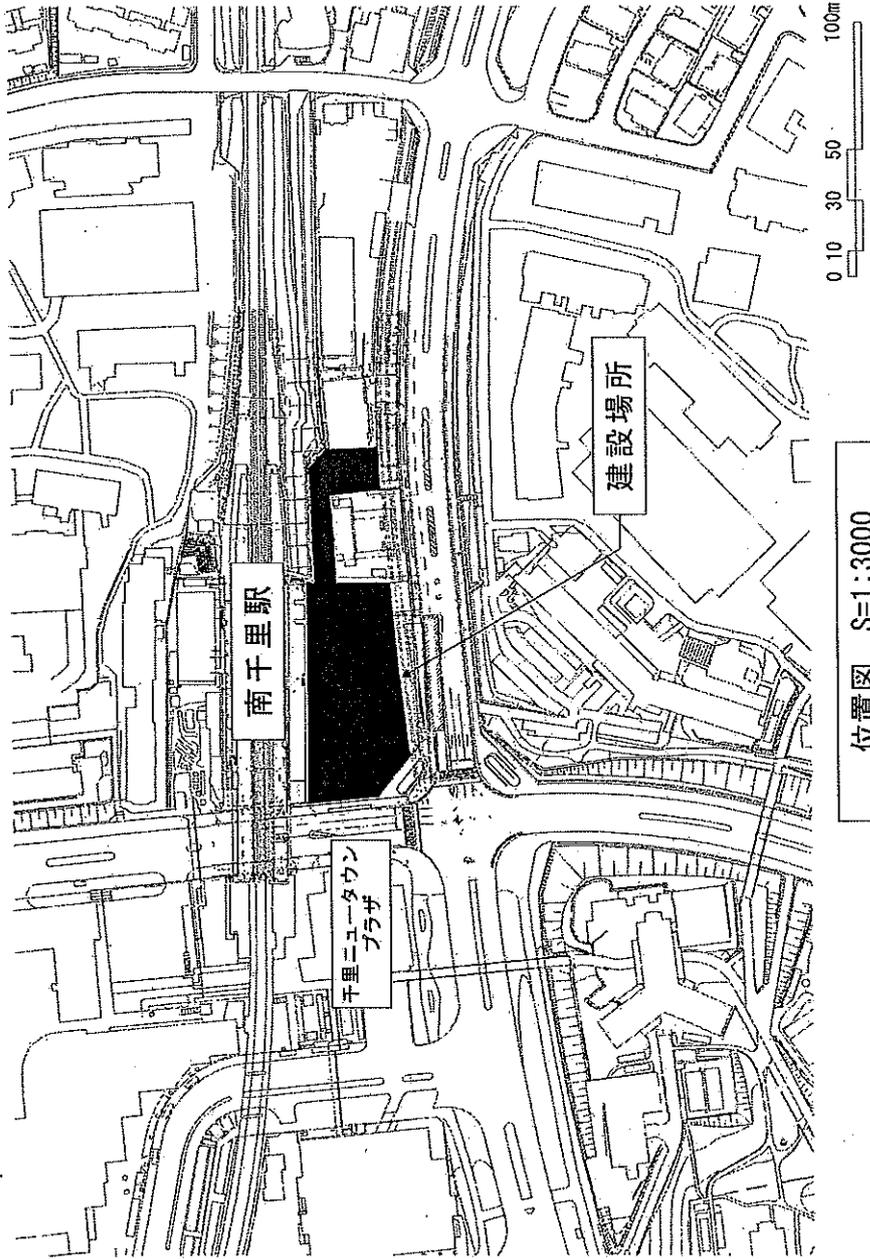


位置図 S=1:3000

(11)

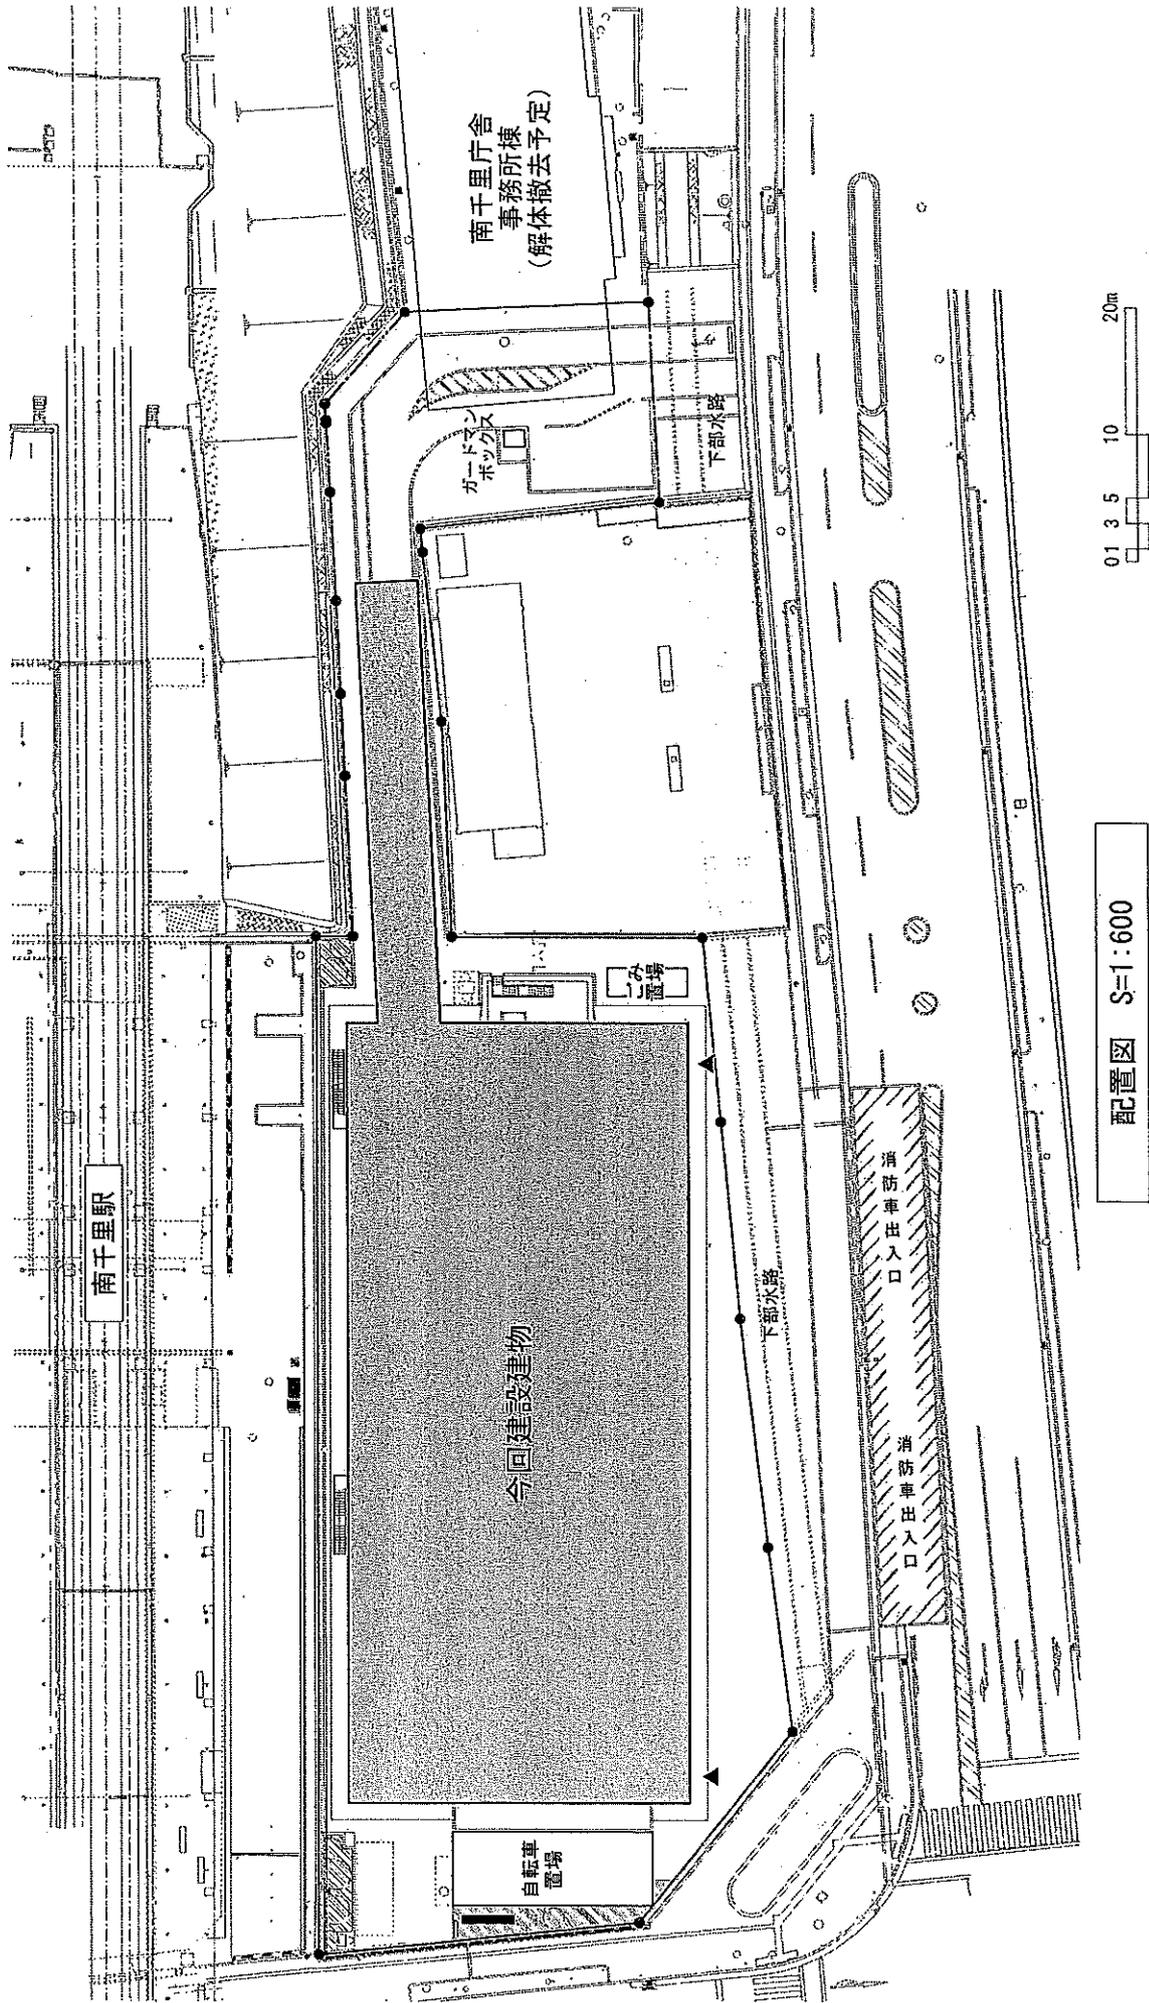



配置図 S=1:600

(12)

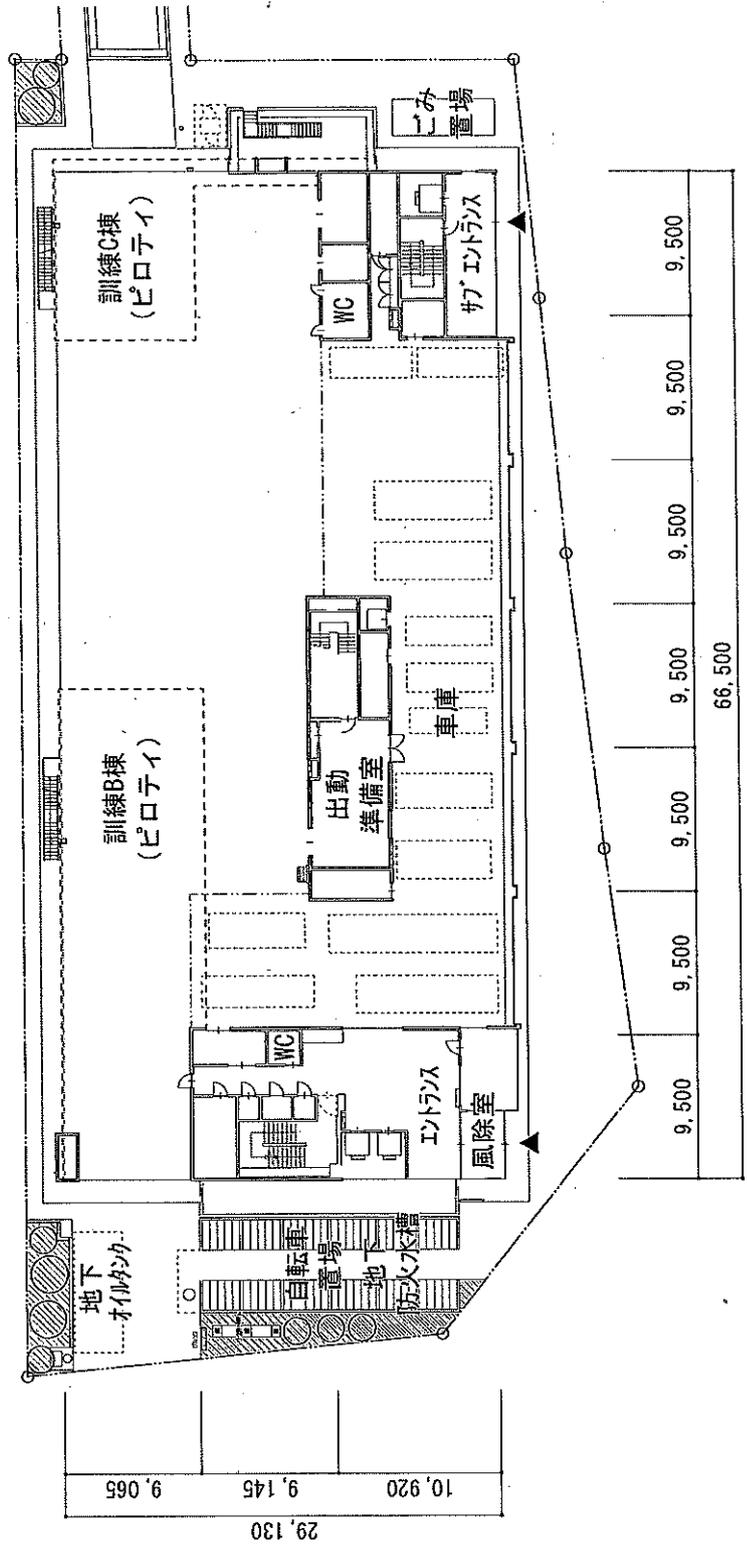


1階平面図 S=1:500


(14)

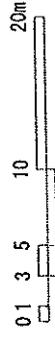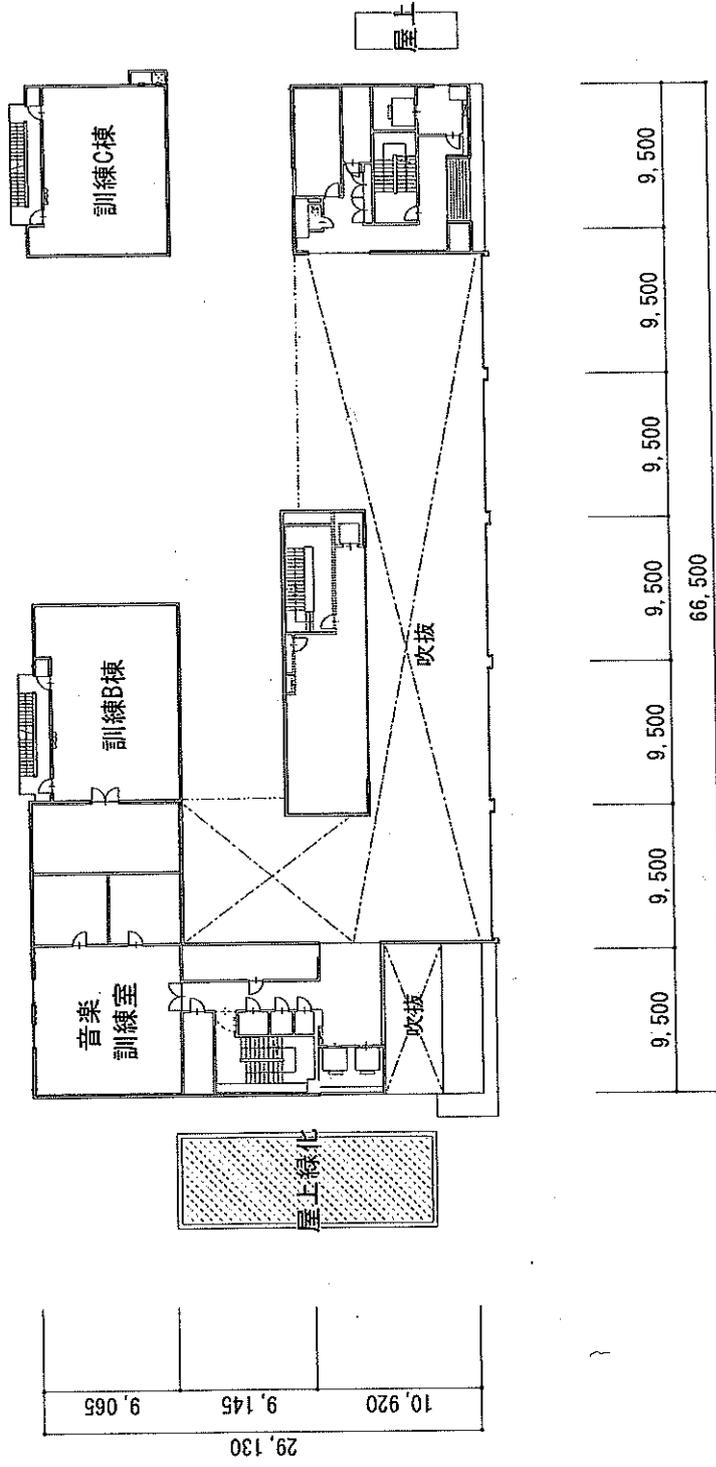

2階平面図 S=1:500

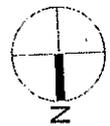


(15)

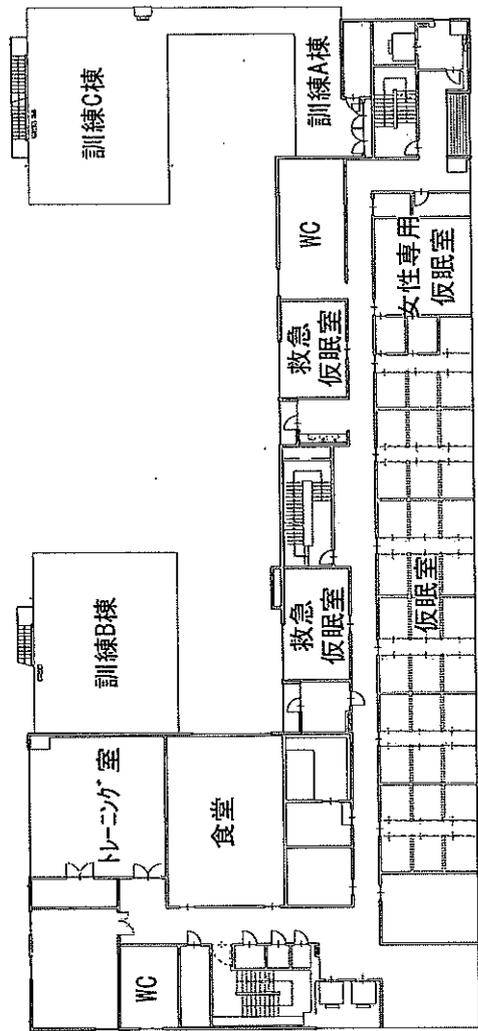



29,130	10,920	9,145	9,065
--------	--------	-------	-------

9,500	9,500	9,500	9,500	9,500	9,500	9,500	9,500	9,500
66,500								

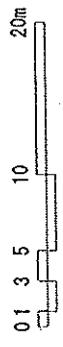


3階平面図 S=1:500

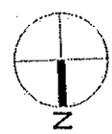

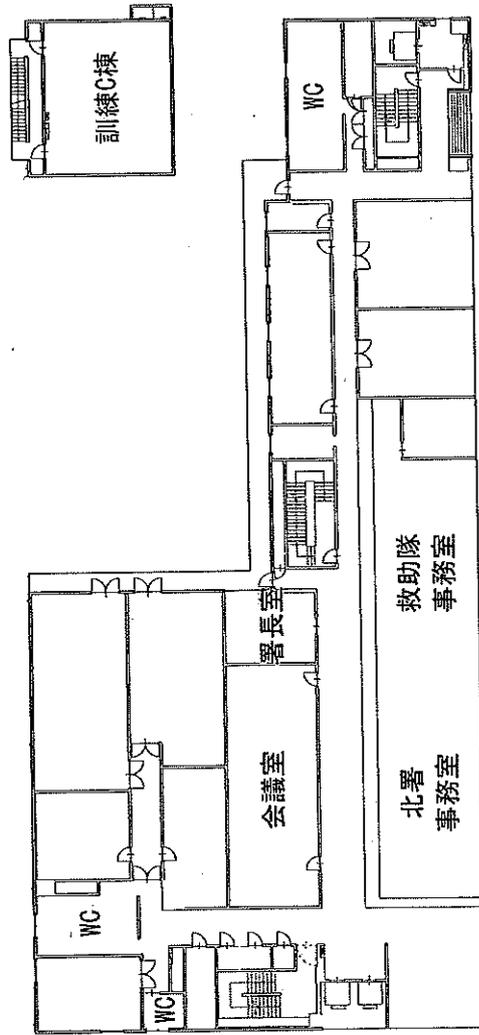


10,920	9,145	9,065
29,130		



9,500	9,500	9,500	9,500	9,500	9,500	9,500	9,500	9,500
66,500								

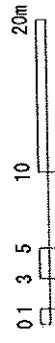

4階平面図 S=1:500

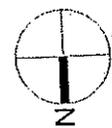


(17)

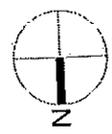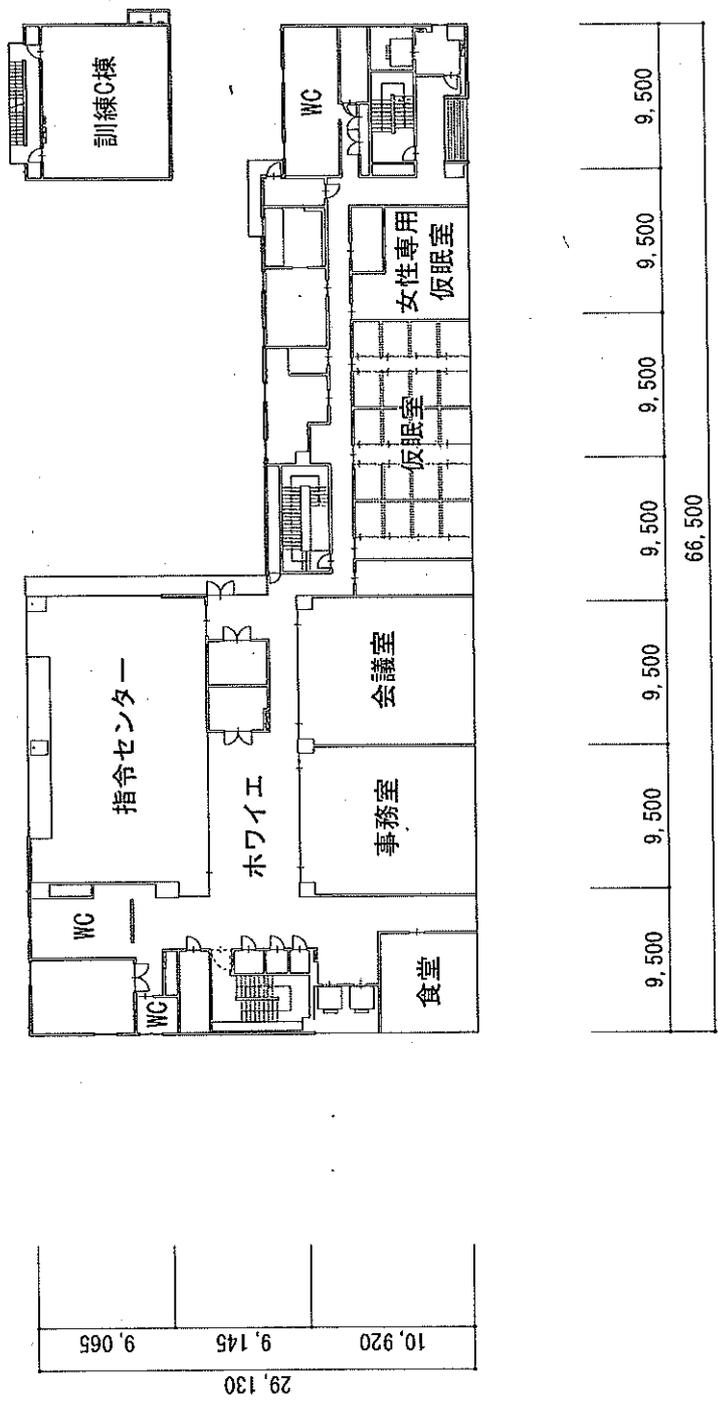

5階平面図 S=1:500




(18)

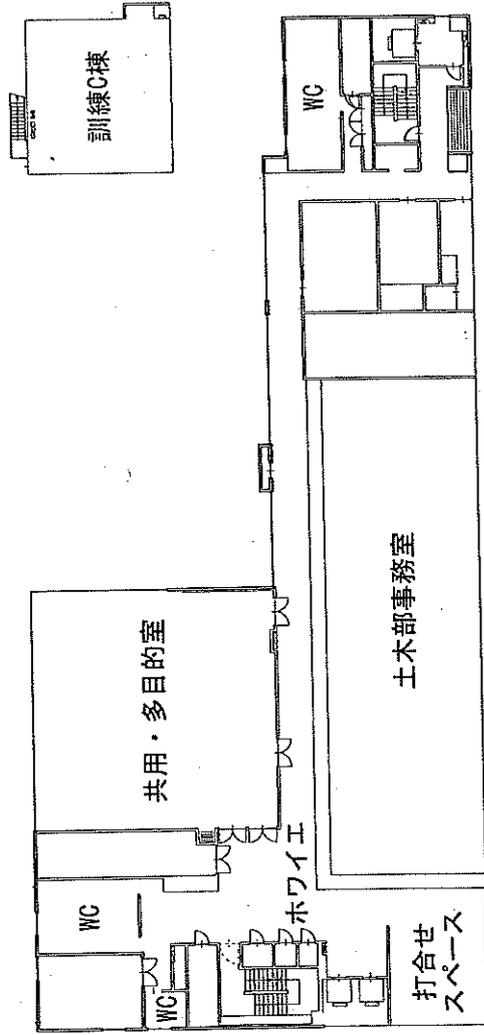


10,920	9,145	9,065
29,130		


9,500	9,500	9,500	9,500	9,500	9,500	9,500	9,500	9,500	9,500
66,500									

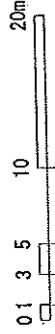

6階平面図 S=1:500

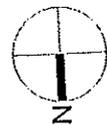


(19)

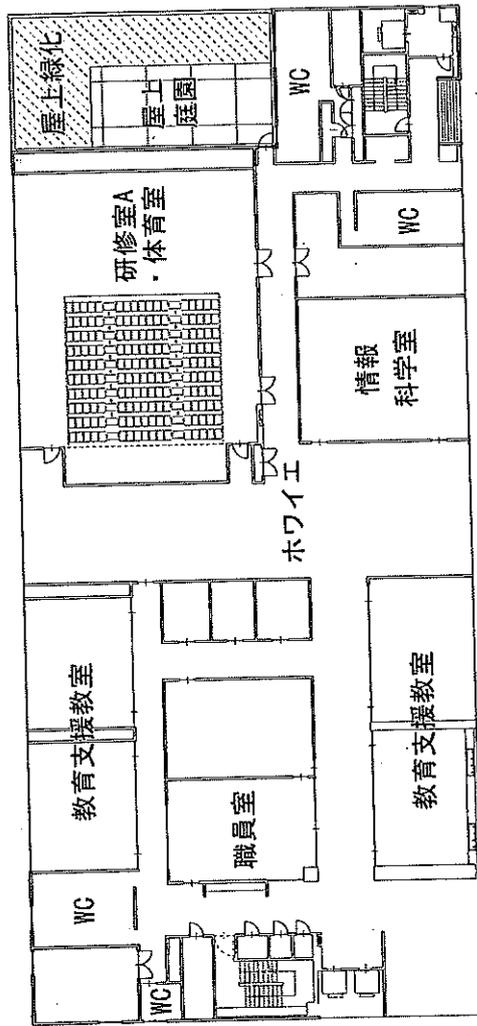


10,920	9,145	9,065
29,130		

9,500	9,500	9,500	9,500	9,500	9,500	9,500	9,500	9,500
66,500								

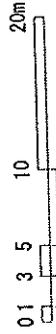


8階平面図 S=1:500

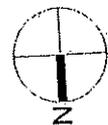

(21)


10,920	9,145	9,065
29,130		

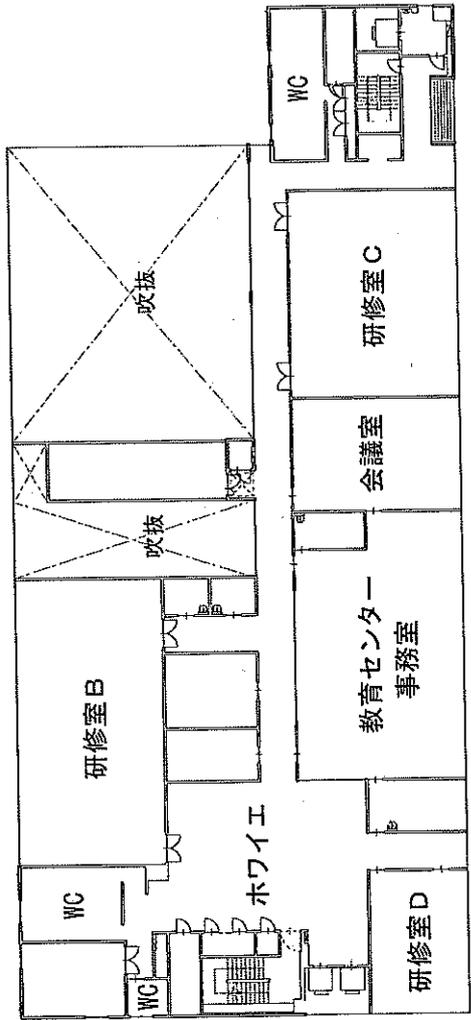


9,500	9,500	9,500	9,500	9,500	9,500	9,500	9,500
66,500							



9階平面図 S=1:500

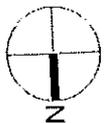


(22)

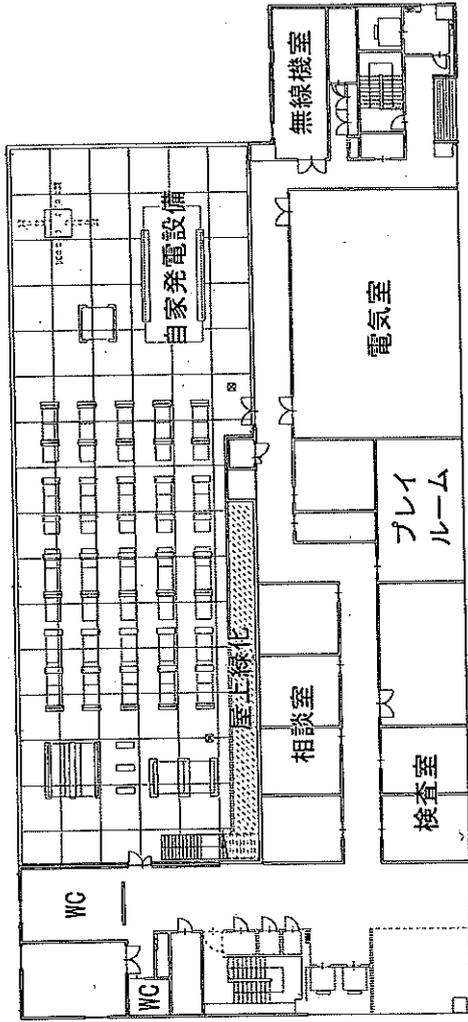


10,920	9,145	9,065
29,130		




9,500	9,500	9,500	9,500	9,500	9,500	9,500	9,500	9,500
66,500								

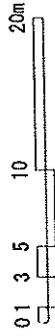


10階平面図 S=1:500

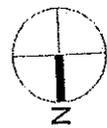


(23)

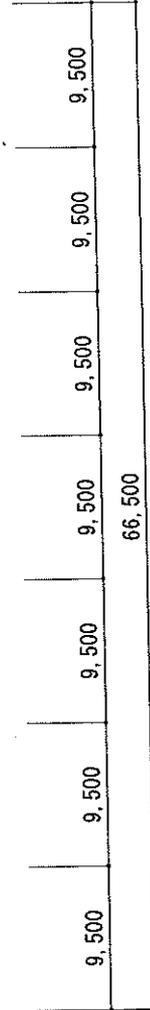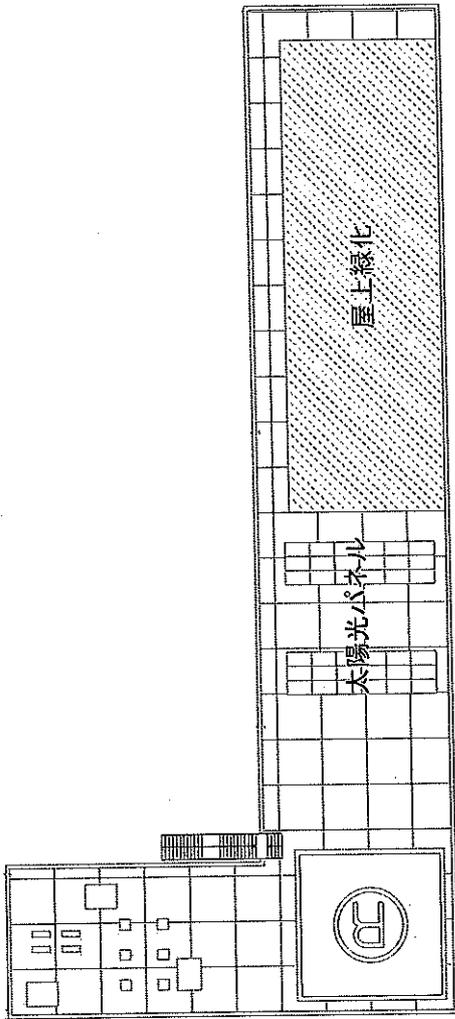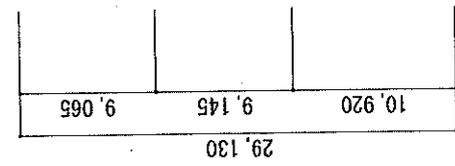


R階平面図 S=1:500

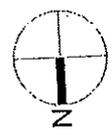

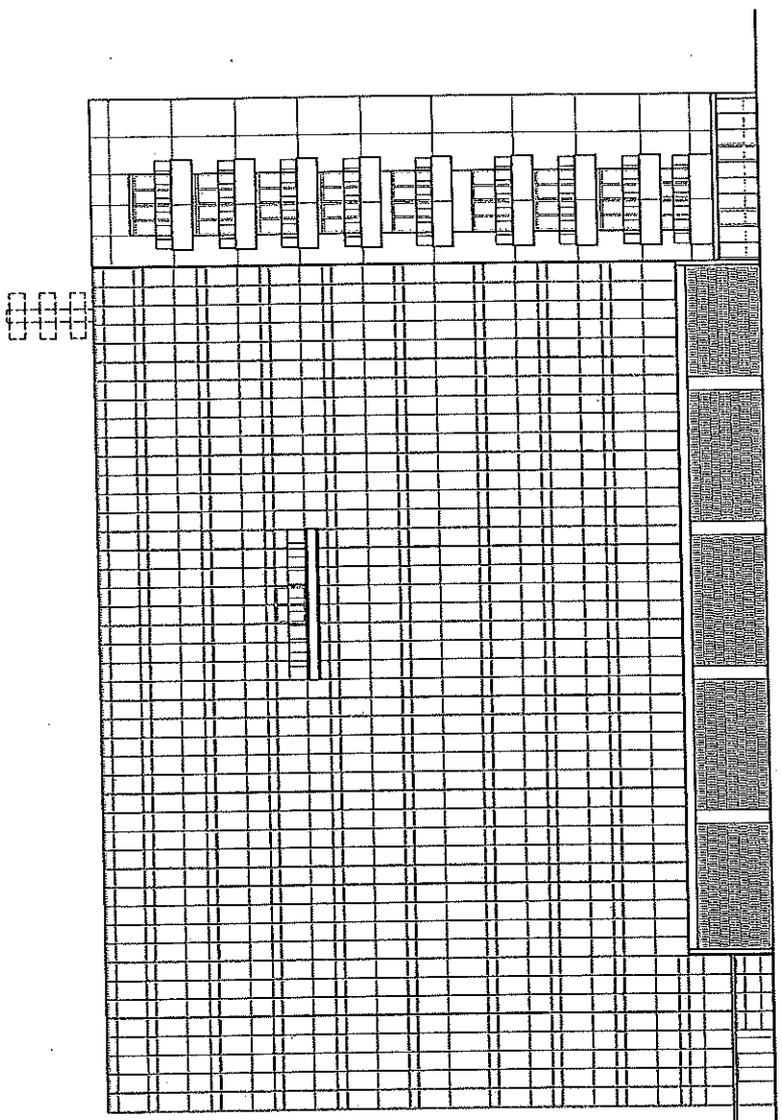


西立面图 S=1:500

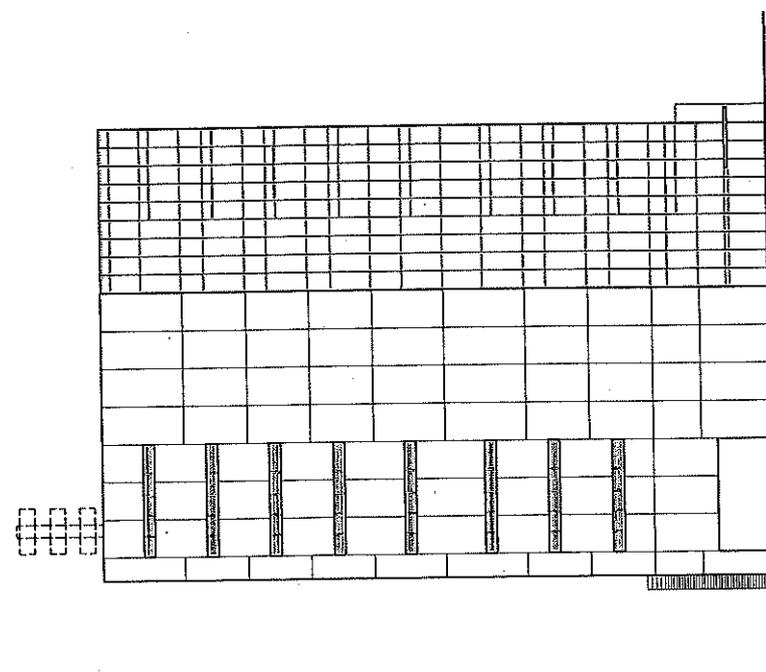


北立面图 S=1:500


(25)

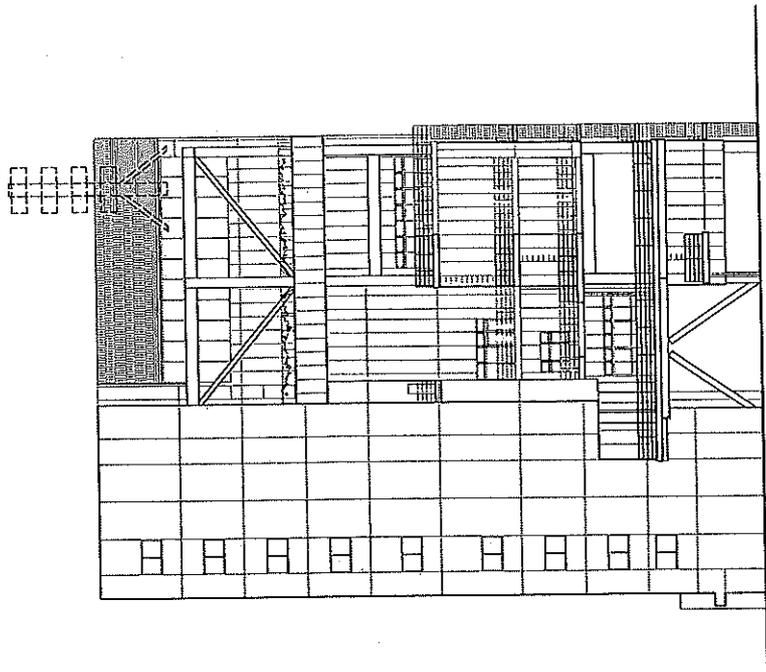


南立面図 S=1:500

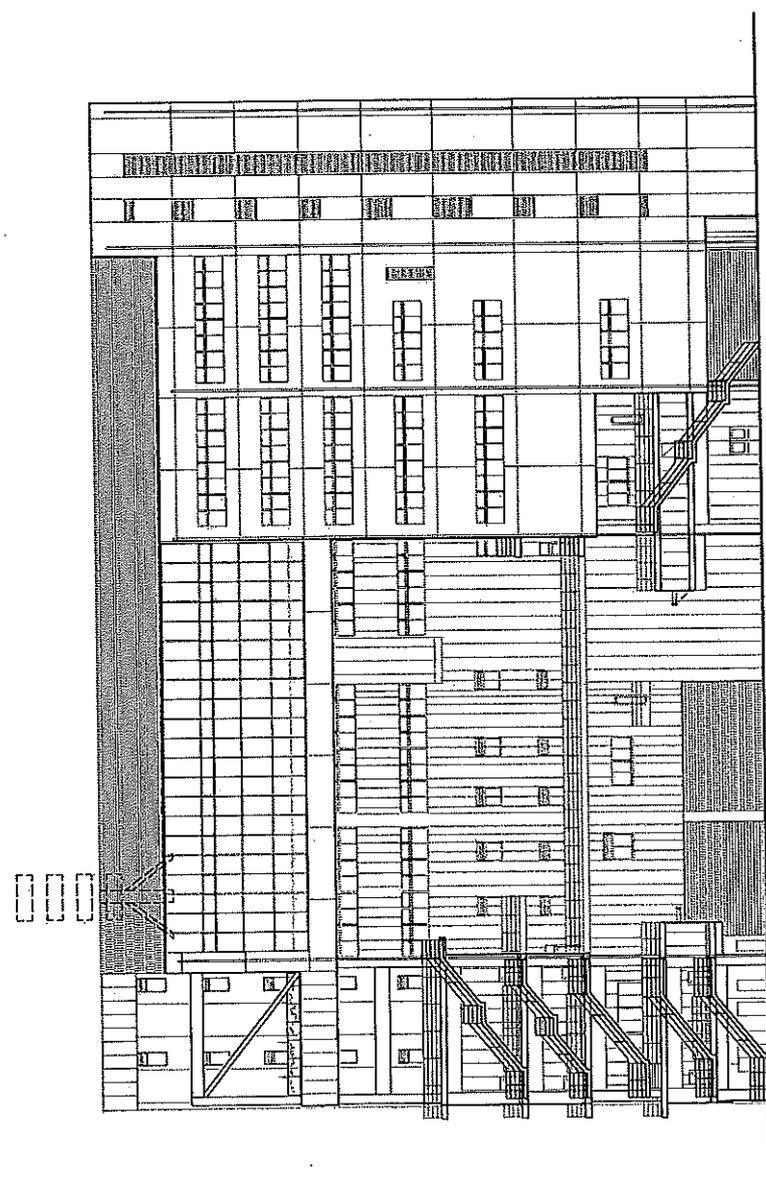

東立面図 S=1:500

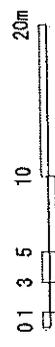

(26)

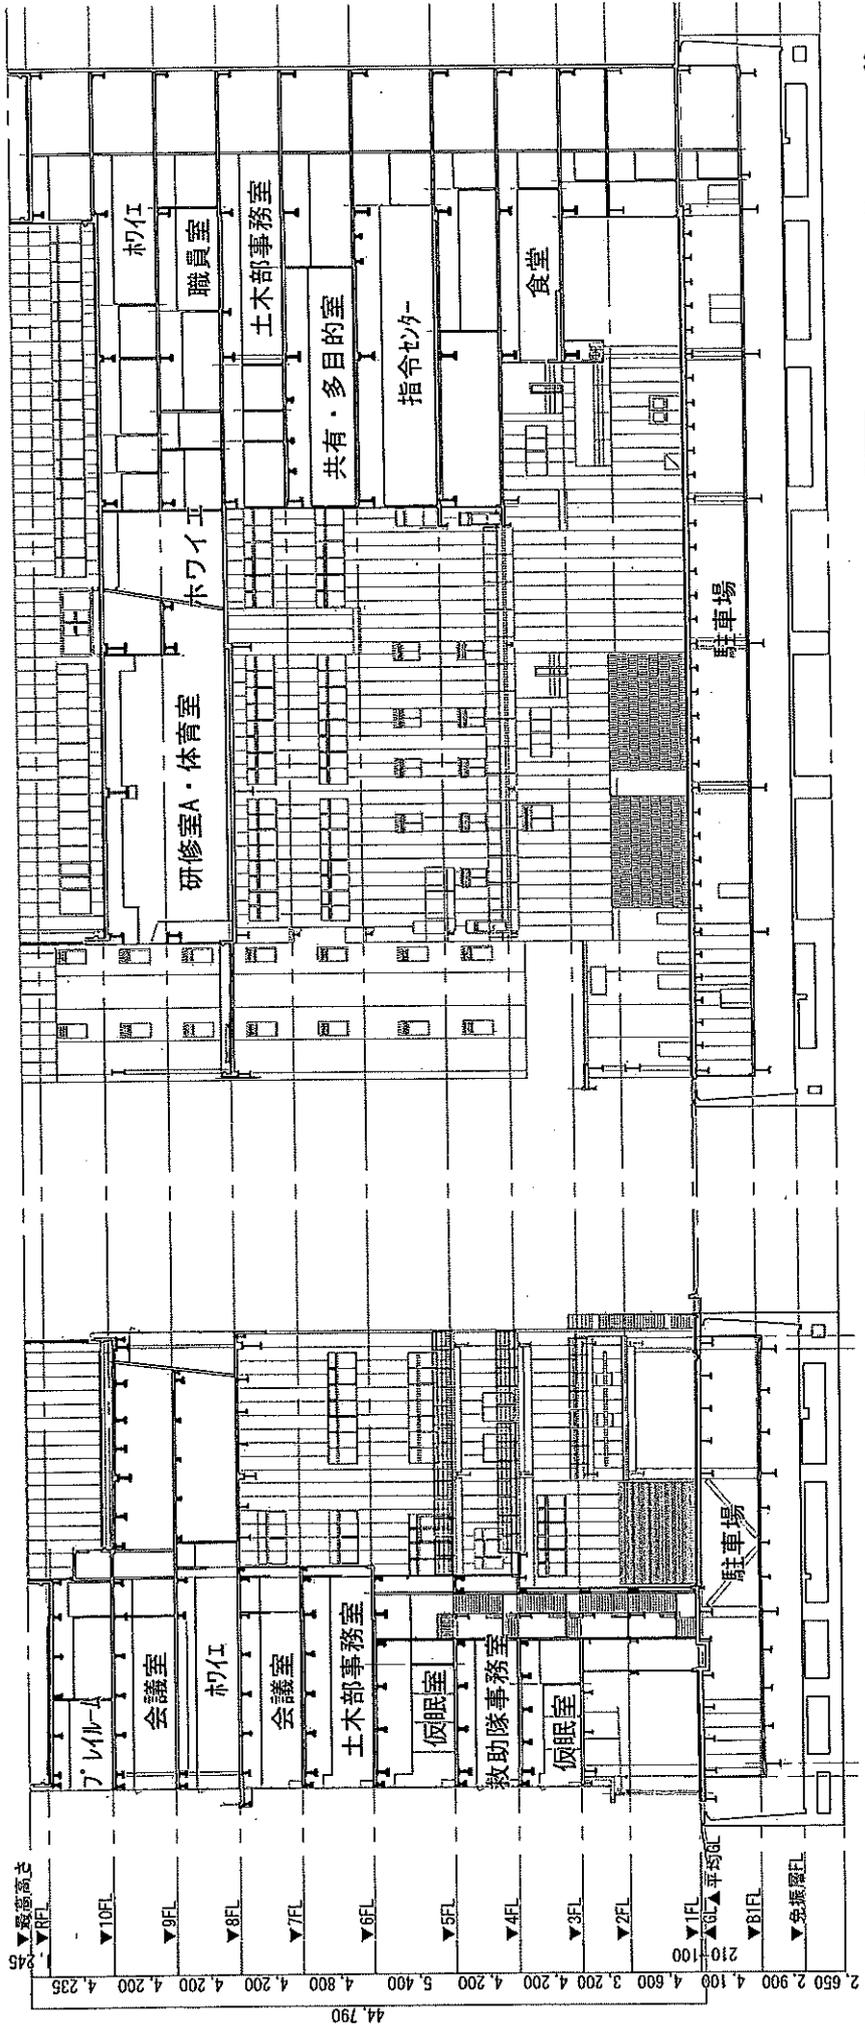

0 1 3 5 10 20m

断面図 2 S=1:500

断面図 1 S=1:500

(27)

低所得の子育て世帯への生活支援特別給付金（ひとり親世帯以外分）について

- 新型コロナウイルス感染症による影響が長期化する中で、ひとり親世帯以外の低所得の子育て世帯に対し、その実情を踏まえた生活の支援を行う観点から、子育て世帯生活支援特別給付金を支給するものです。

1 対象者

- ① 令和3年（2021年）4月分の児童手当の支給を受けている者であって、令和3年度（2021年度）分の住民税均等割が非課税である者
- ② 令和3年（2021年）4月分の特別児童扶養手当の支給を受けている者であって、令和3年度（2021年度）分の住民税均等割が非課税である者
- ③ ①②のほか、平成15年（2003年）4月2日から令和4年（2022年）2月28日までの間に出生した児童の養育者（生計中心者）であって、以下のいずれかに該当する者

【対象児童数 5,500人】

【対象児童数 2,000人】

- ・ 令和3年度（2021年度）分の住民税均等割が非課税である者
- ・ 新型コロナウイルス感染症の影響を受けて家計が急変し、令和3年度（2021年度）分の住民税均等割が非課税である者と同様の事情にあると認められる者

2 給付額

児童1人当たり一律5万円

3 費用

総事業費 376,289千円
全額国庫負担（10/10）

※新型コロナウイルス感染症セーフティネット強化交付金

4 今後のスケジュール

- ①の対象者へ通知を送付し、6月下旬に給付金を支給【申請不要】
- ②の対象者へ通知を送付し、7月中旬に給付金を支給【申請不要】
- ③の対象者にはホームページ、市報すいた等で事業内容を周知し申請を勧奨【申請期限：令和4年（2022年）3月15日まで】

地域女性活躍推進交付金を活用した電話相談の拡充について

1 事業概要

新型コロナウイルス感染症の影響で生活や仕事、DV被害、子育てや介護に関して深刻な状況となっている女性が増えている中、不安を抱える女性への相談支援を充実させる必要がある。

今回、地域女性活躍推進交付金を活用し、新型コロナウイルス感染症の影響で困難を抱える女性への支援として、現在、男女共同参画センターで行っている「女性のための電話相談」について、平日の日中に電話相談が難しい方も利用しやすいよう相談時間及び曜日を追加し、コロナ禍で困難を抱える女性の悩みの解消、他人との信頼関係、基本的生活習慣の立て直し、将来に対する目標設定など、相談者に寄り添った支援を実施する。さらに相談内容を整理分析し、今後の事業への活用につなげる。

2 事業内容

現在、週3回実施している「女性のための電話相談」において、夜間帯及び土曜日に相談時間を新たに開設する。

【拡充する相談時間】

水曜日 17:00～20:00

土曜日 13:00～17:00

※参考 現在行っている「女性のための電話相談」の相談時間

月曜日・金曜日 10:00～16:00

水曜日 10:00～17:00

3 事業実施期間

令和3年(2021年)7月1日～令和4年(2022年)3月31日

4 事業費

1,016千円

内訳) 電話相談等業務委託料(相談内容の整理分析含む) 869千円

人件費 147千円

地域女性活躍推進交付金(補助率:3/4)を充当予定

5 市民への周知方法

6月下旬に市のホームページ、男女共同参画センターFacebook、男女共同参画センターTwitterにて周知予定

