


【資料1】

(仮称)北千里・古江台こども園配置図(案)

道路

歩道

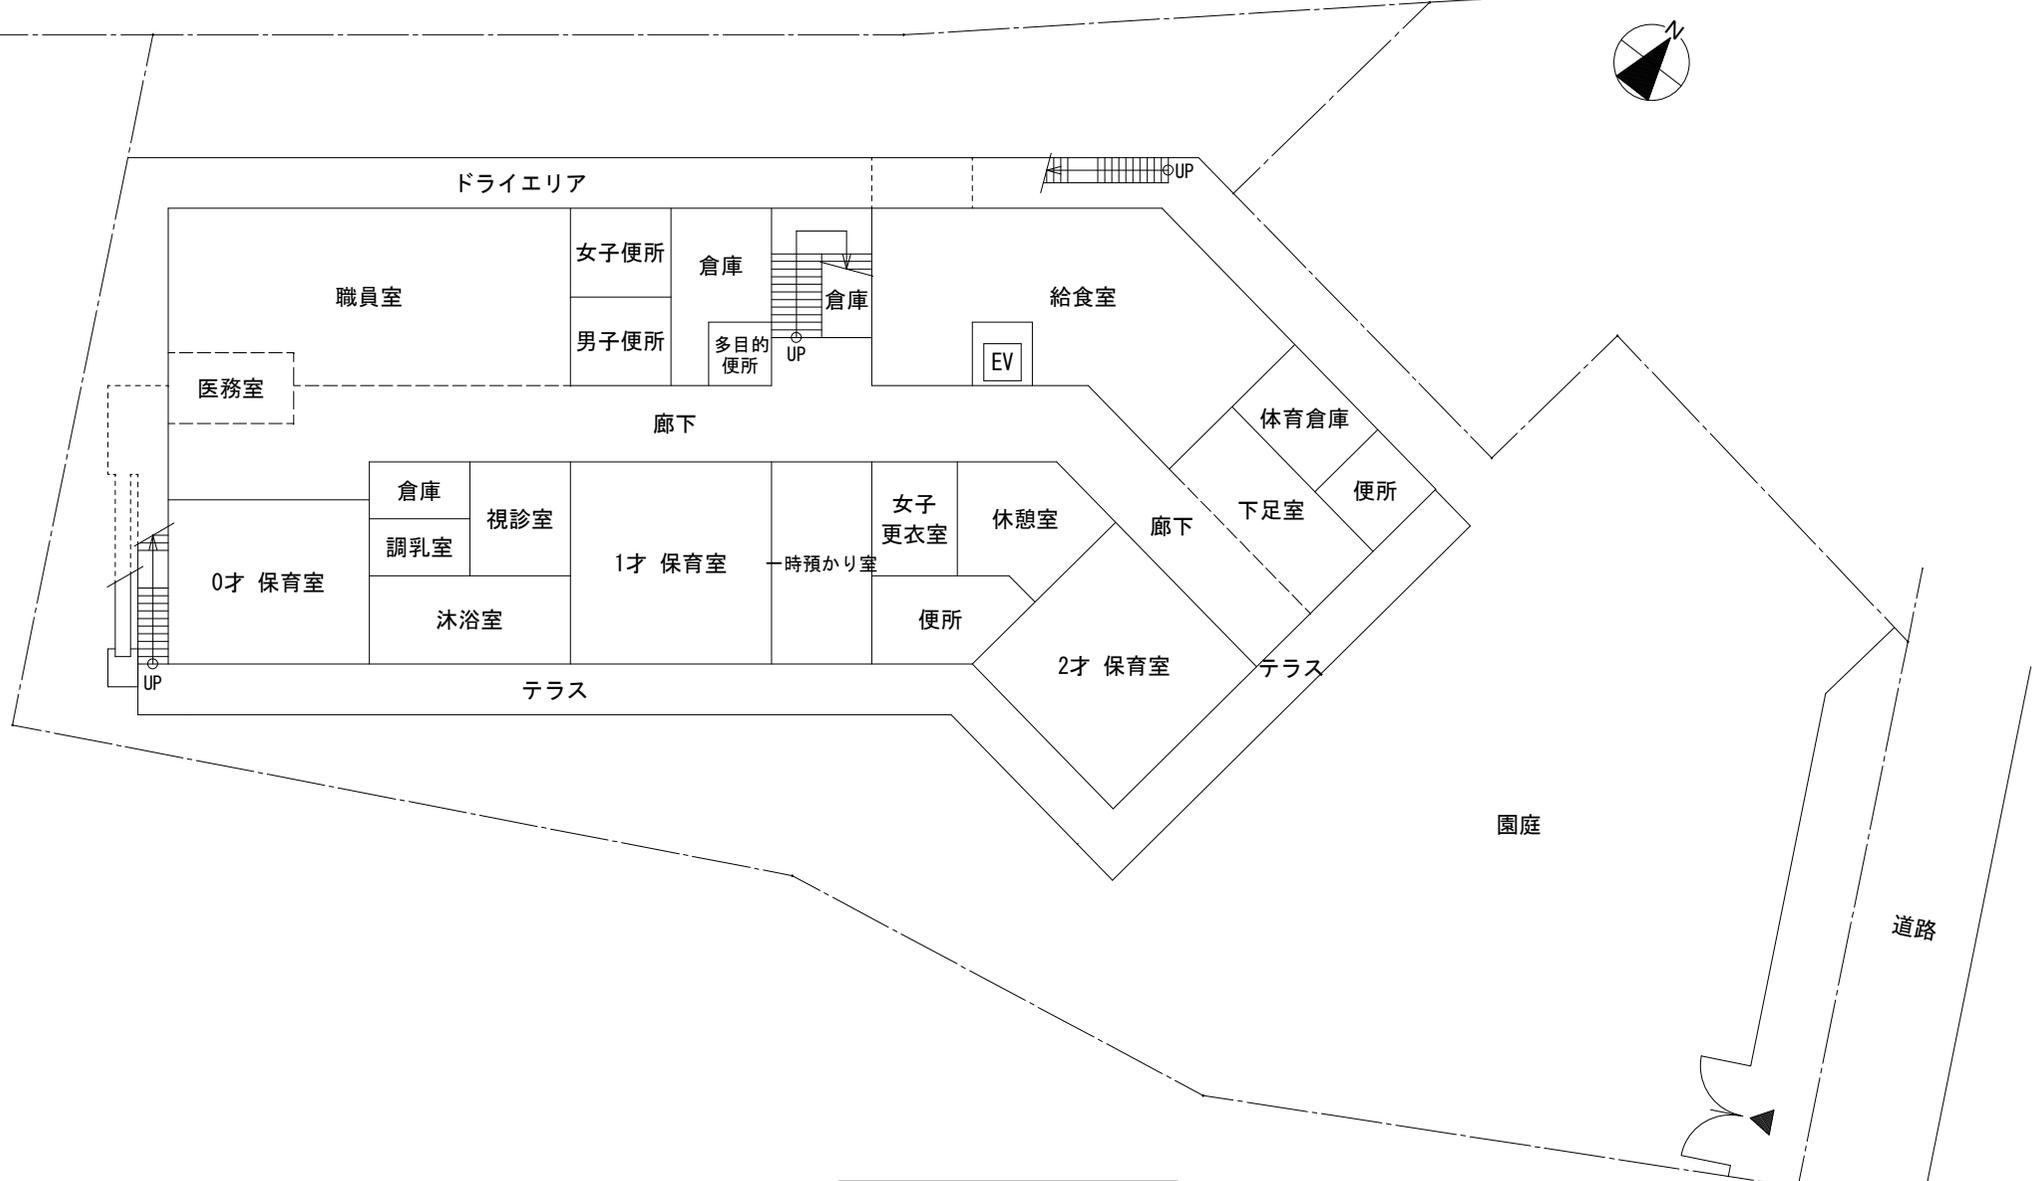


1階平面図 1:300




道路

歩道

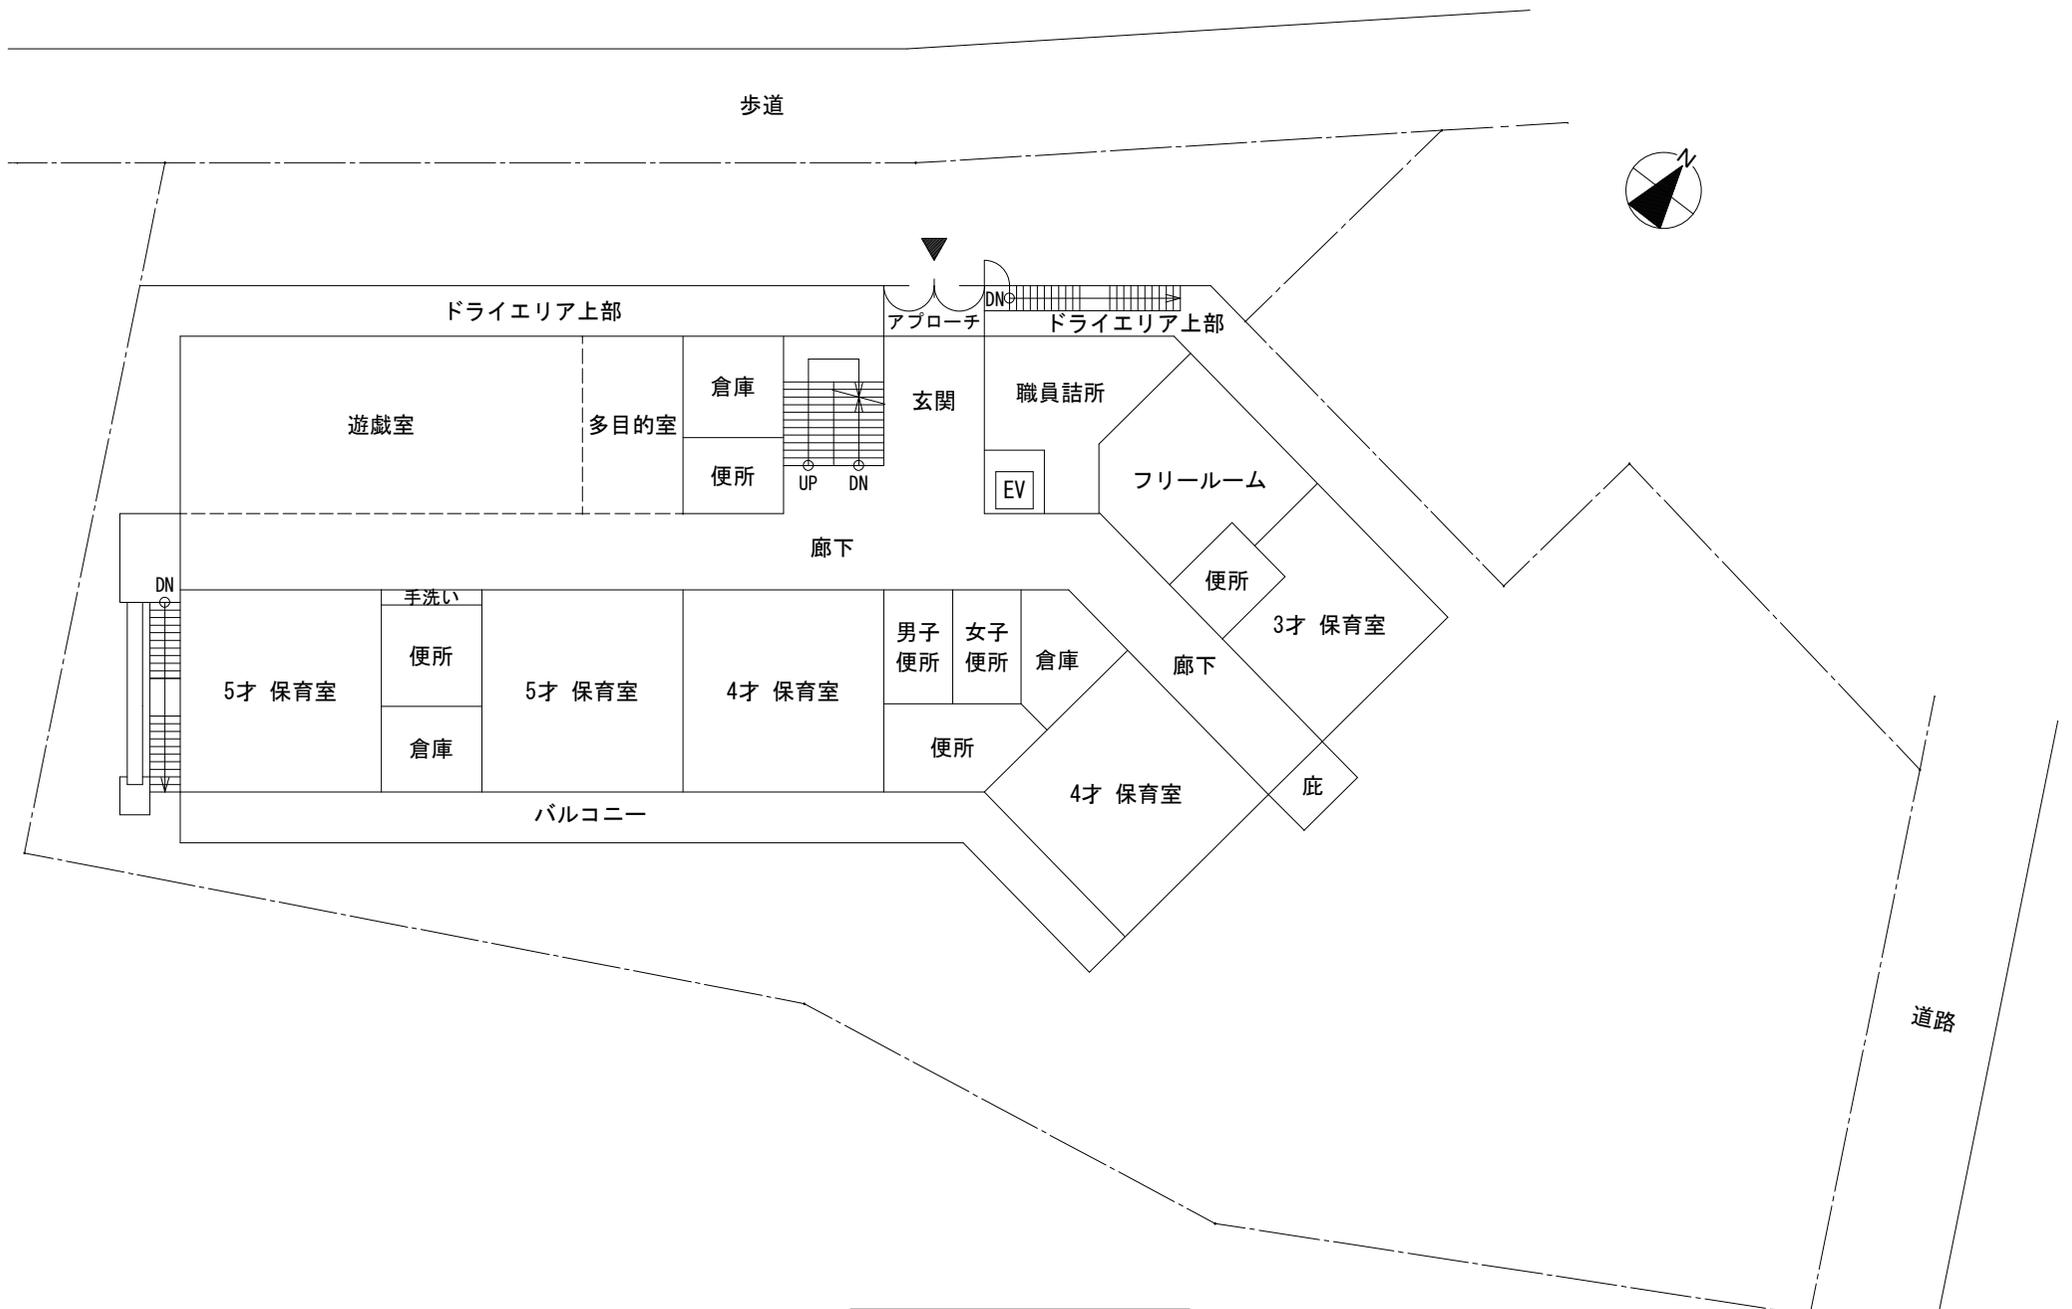

2階平面図 1:300



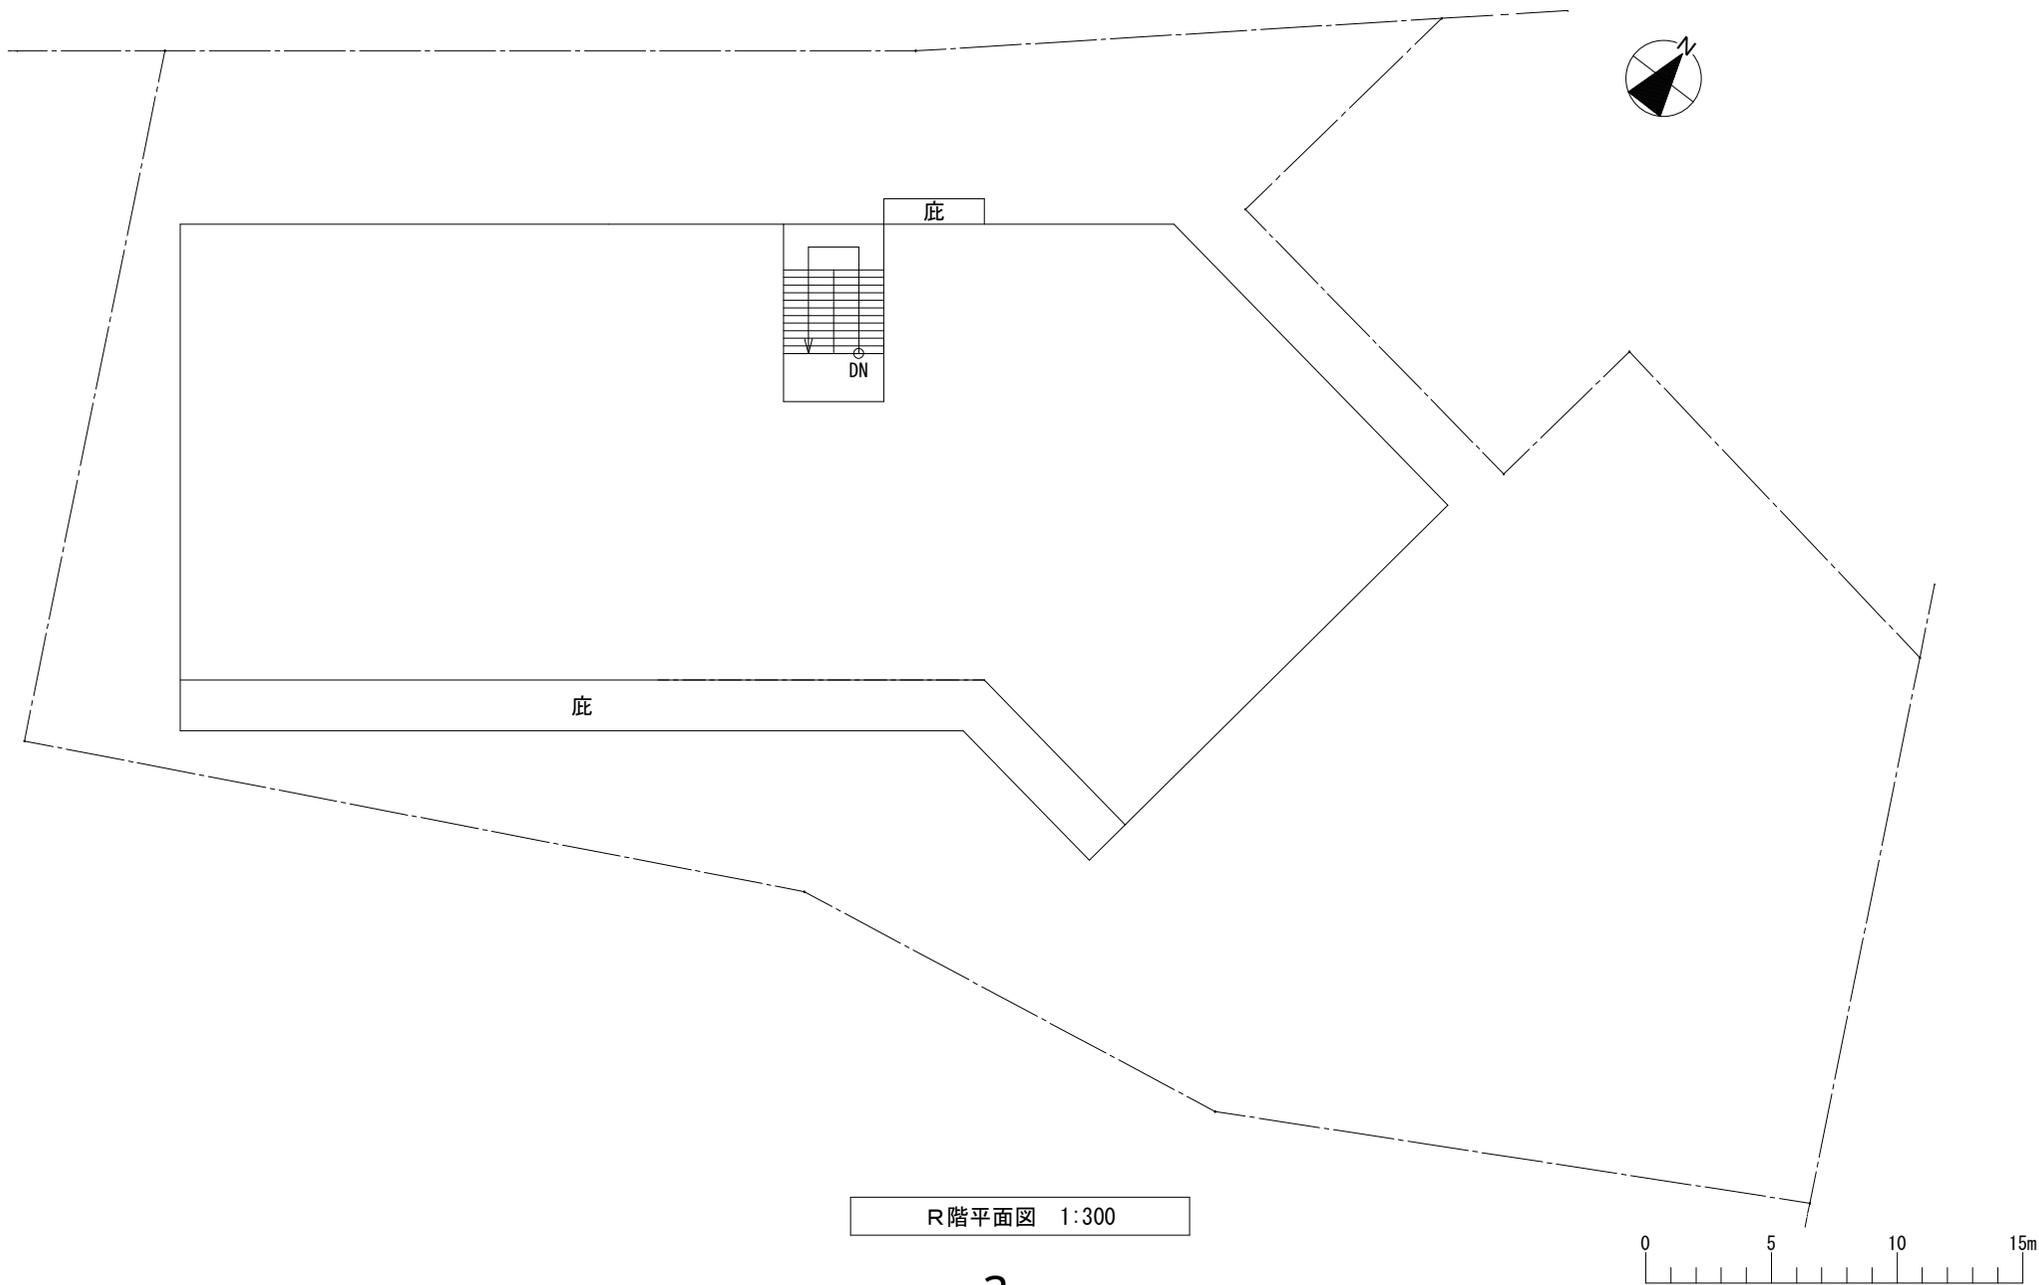

R階平面図 1:300