


情報通信設備配管、配線等工事区分図

南千里駅前公共公益施設

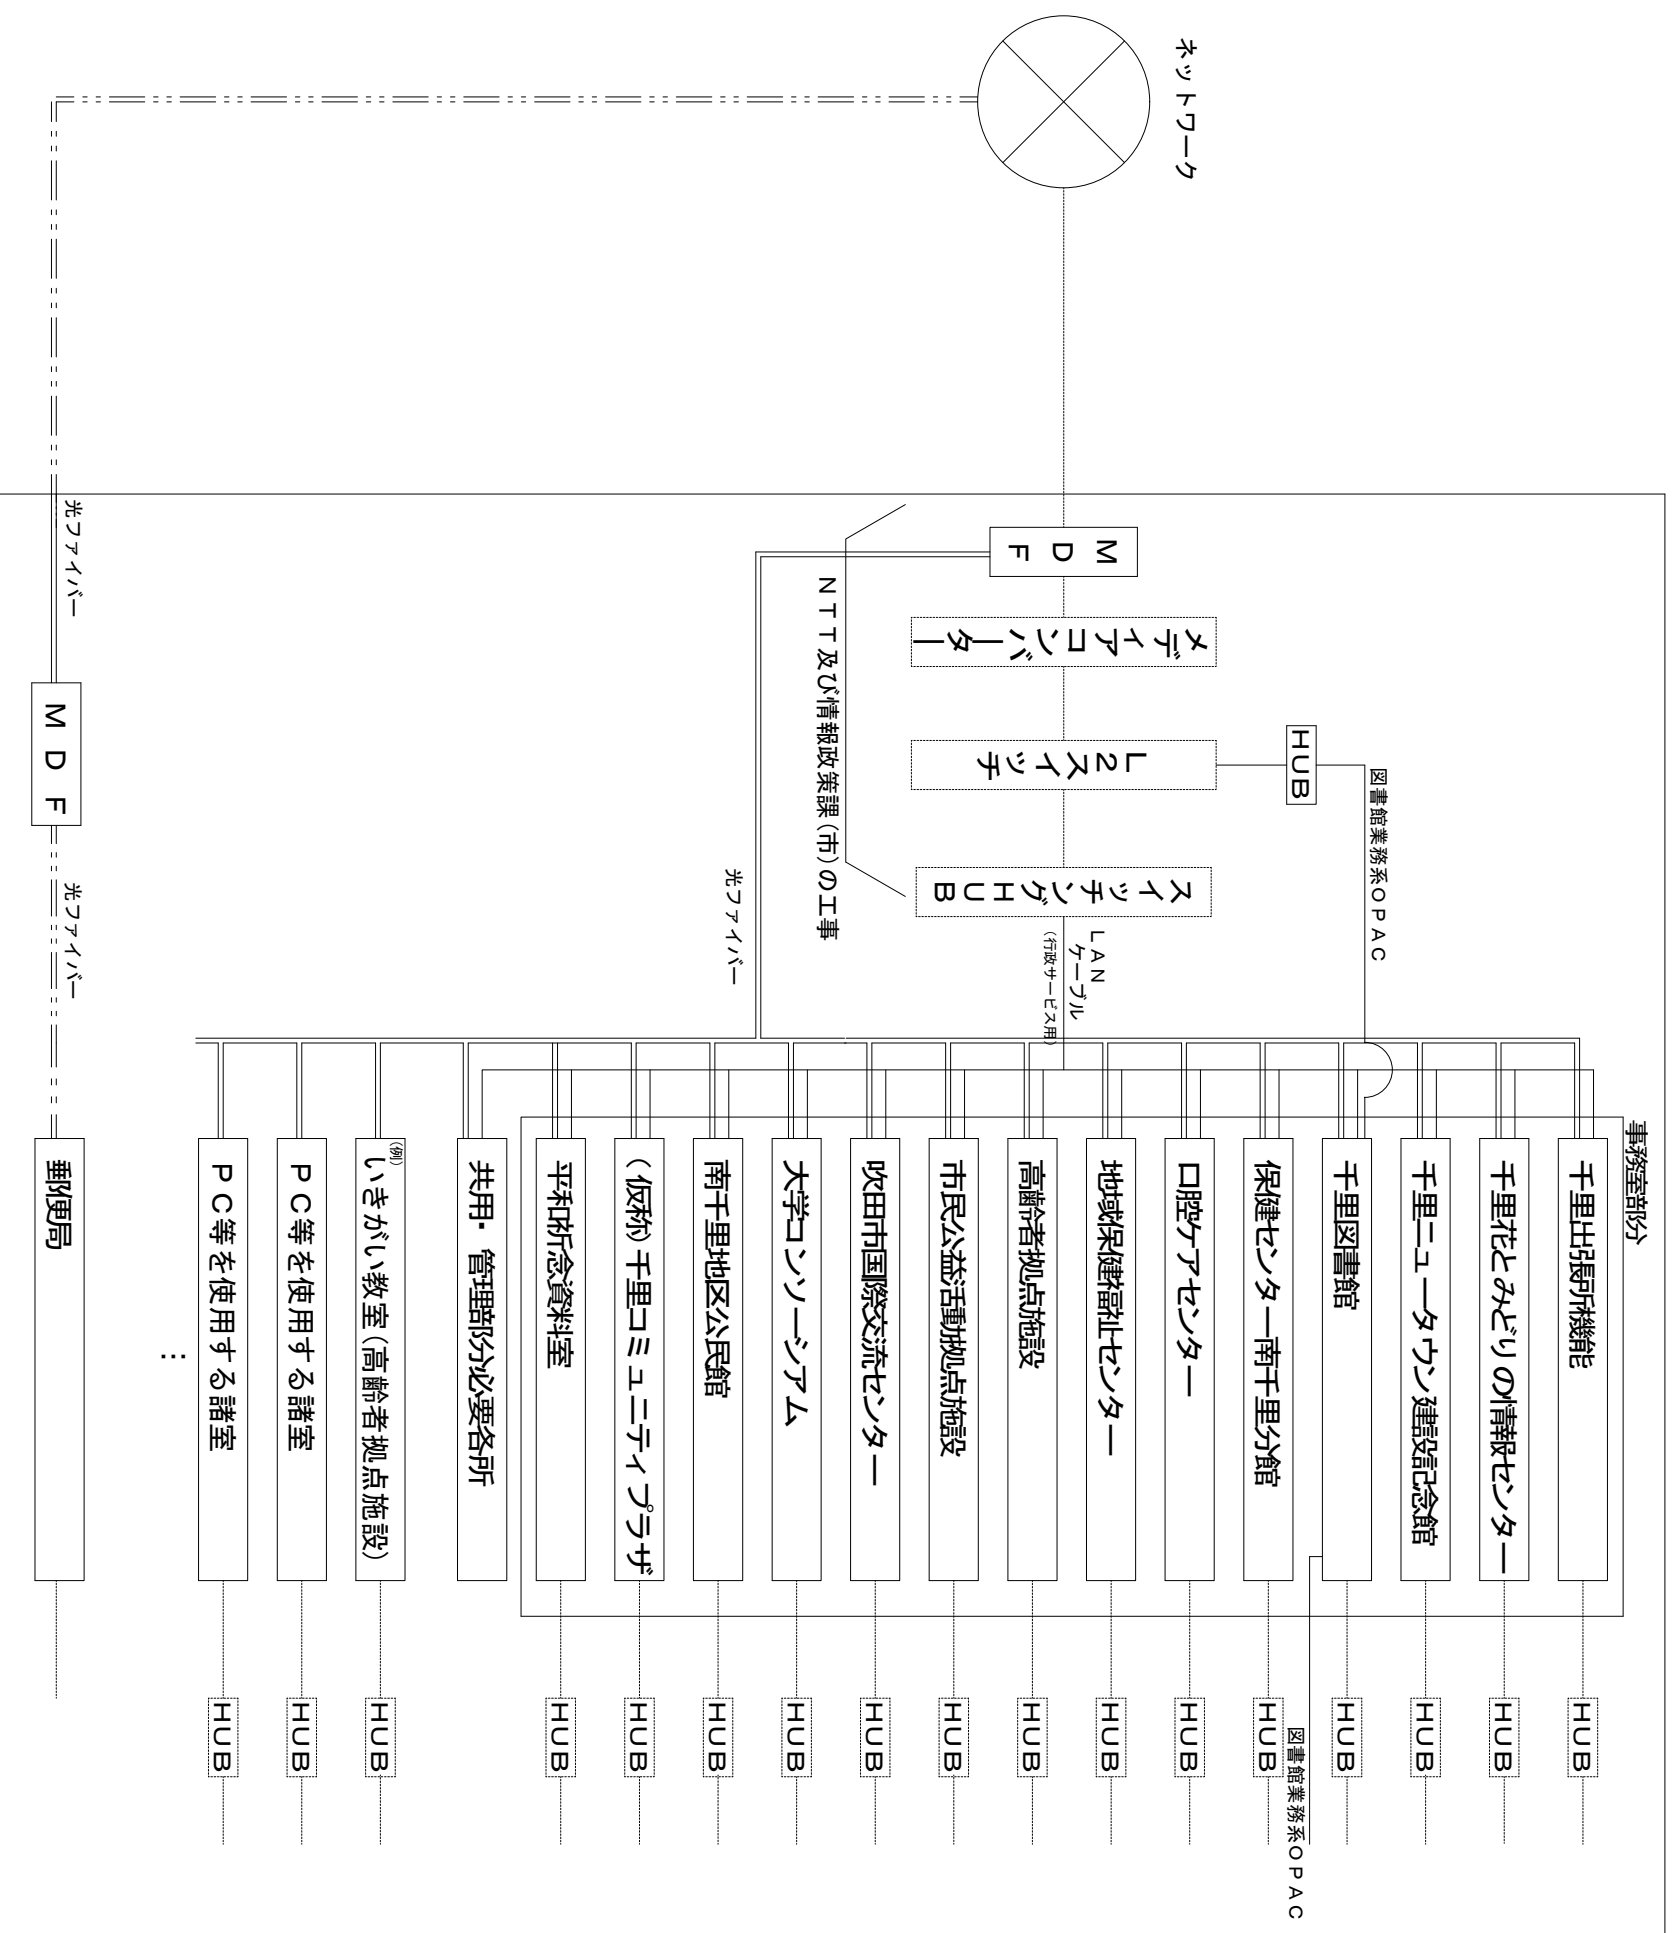

市情報通信設備 市の工事 ただし、施設内は事業者により空配管を行うこと。メテアコンバーター、L2スイッチ、スイッチングハブの設置スペースを確保すること。
 (メテアコンバーターの設置板、L2スイッチ用ラック、各フロア用ラックの設置は事業者工事とする。)

市情報通信設備 事業者の工事 (配線、配管、装置共、なおHUBについては市から型指定を行う。)

光ファイバーによる 事業者の工事 図書館事務系OPACについては図書館、エントランス等装置部分まで配管配線を行うこと。
 館内LAN 光ファイバーは各機能事務室に直接入線のこと。