資料3

ホテルマーレデッキ設計図

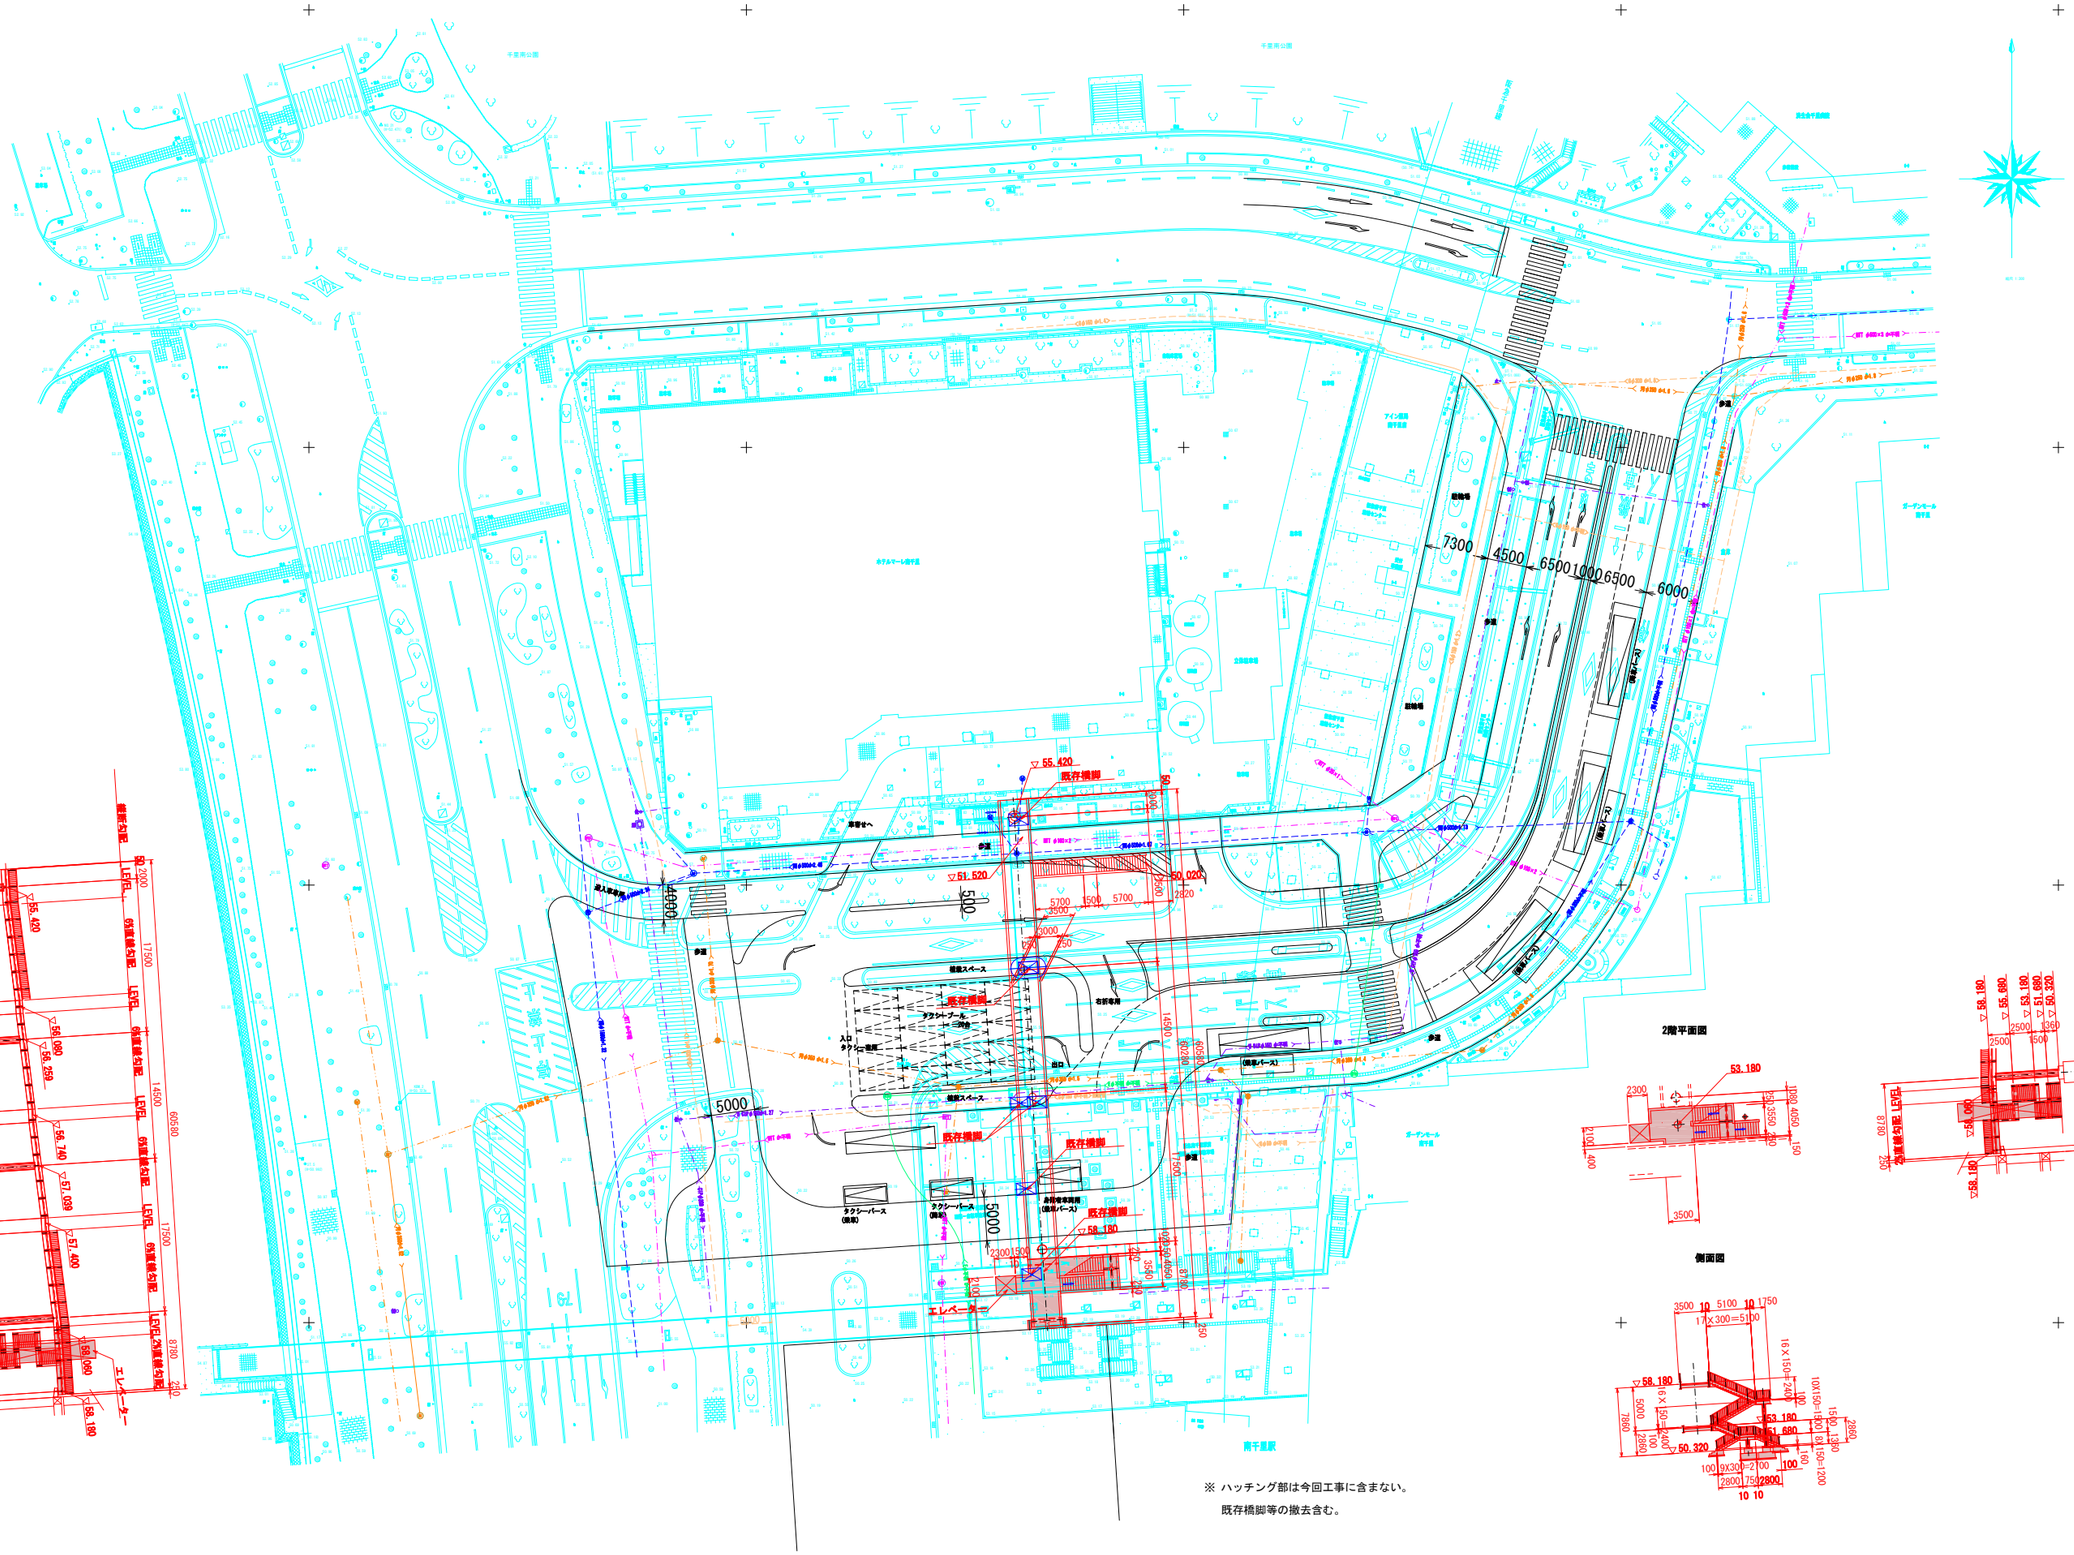

※ ハッチング部は今回工事に含まない。
既存橋脚等の撤去含む。

千里南地区センター交通広場			
年　度	平成19年度	図面番号	葉之内
地　名	吹田市津雲台1丁目　地内		
図面の名称	ホテルマーレデッキ設計図		
縮　尺	1:700　(A3出力時)		
吹田市都市整備部千里再生室			