


凡例

線色	埋設管
青	汚水
赤	G ガス
緑	給水
紫	雨水
黄	関西電力
青	NTT

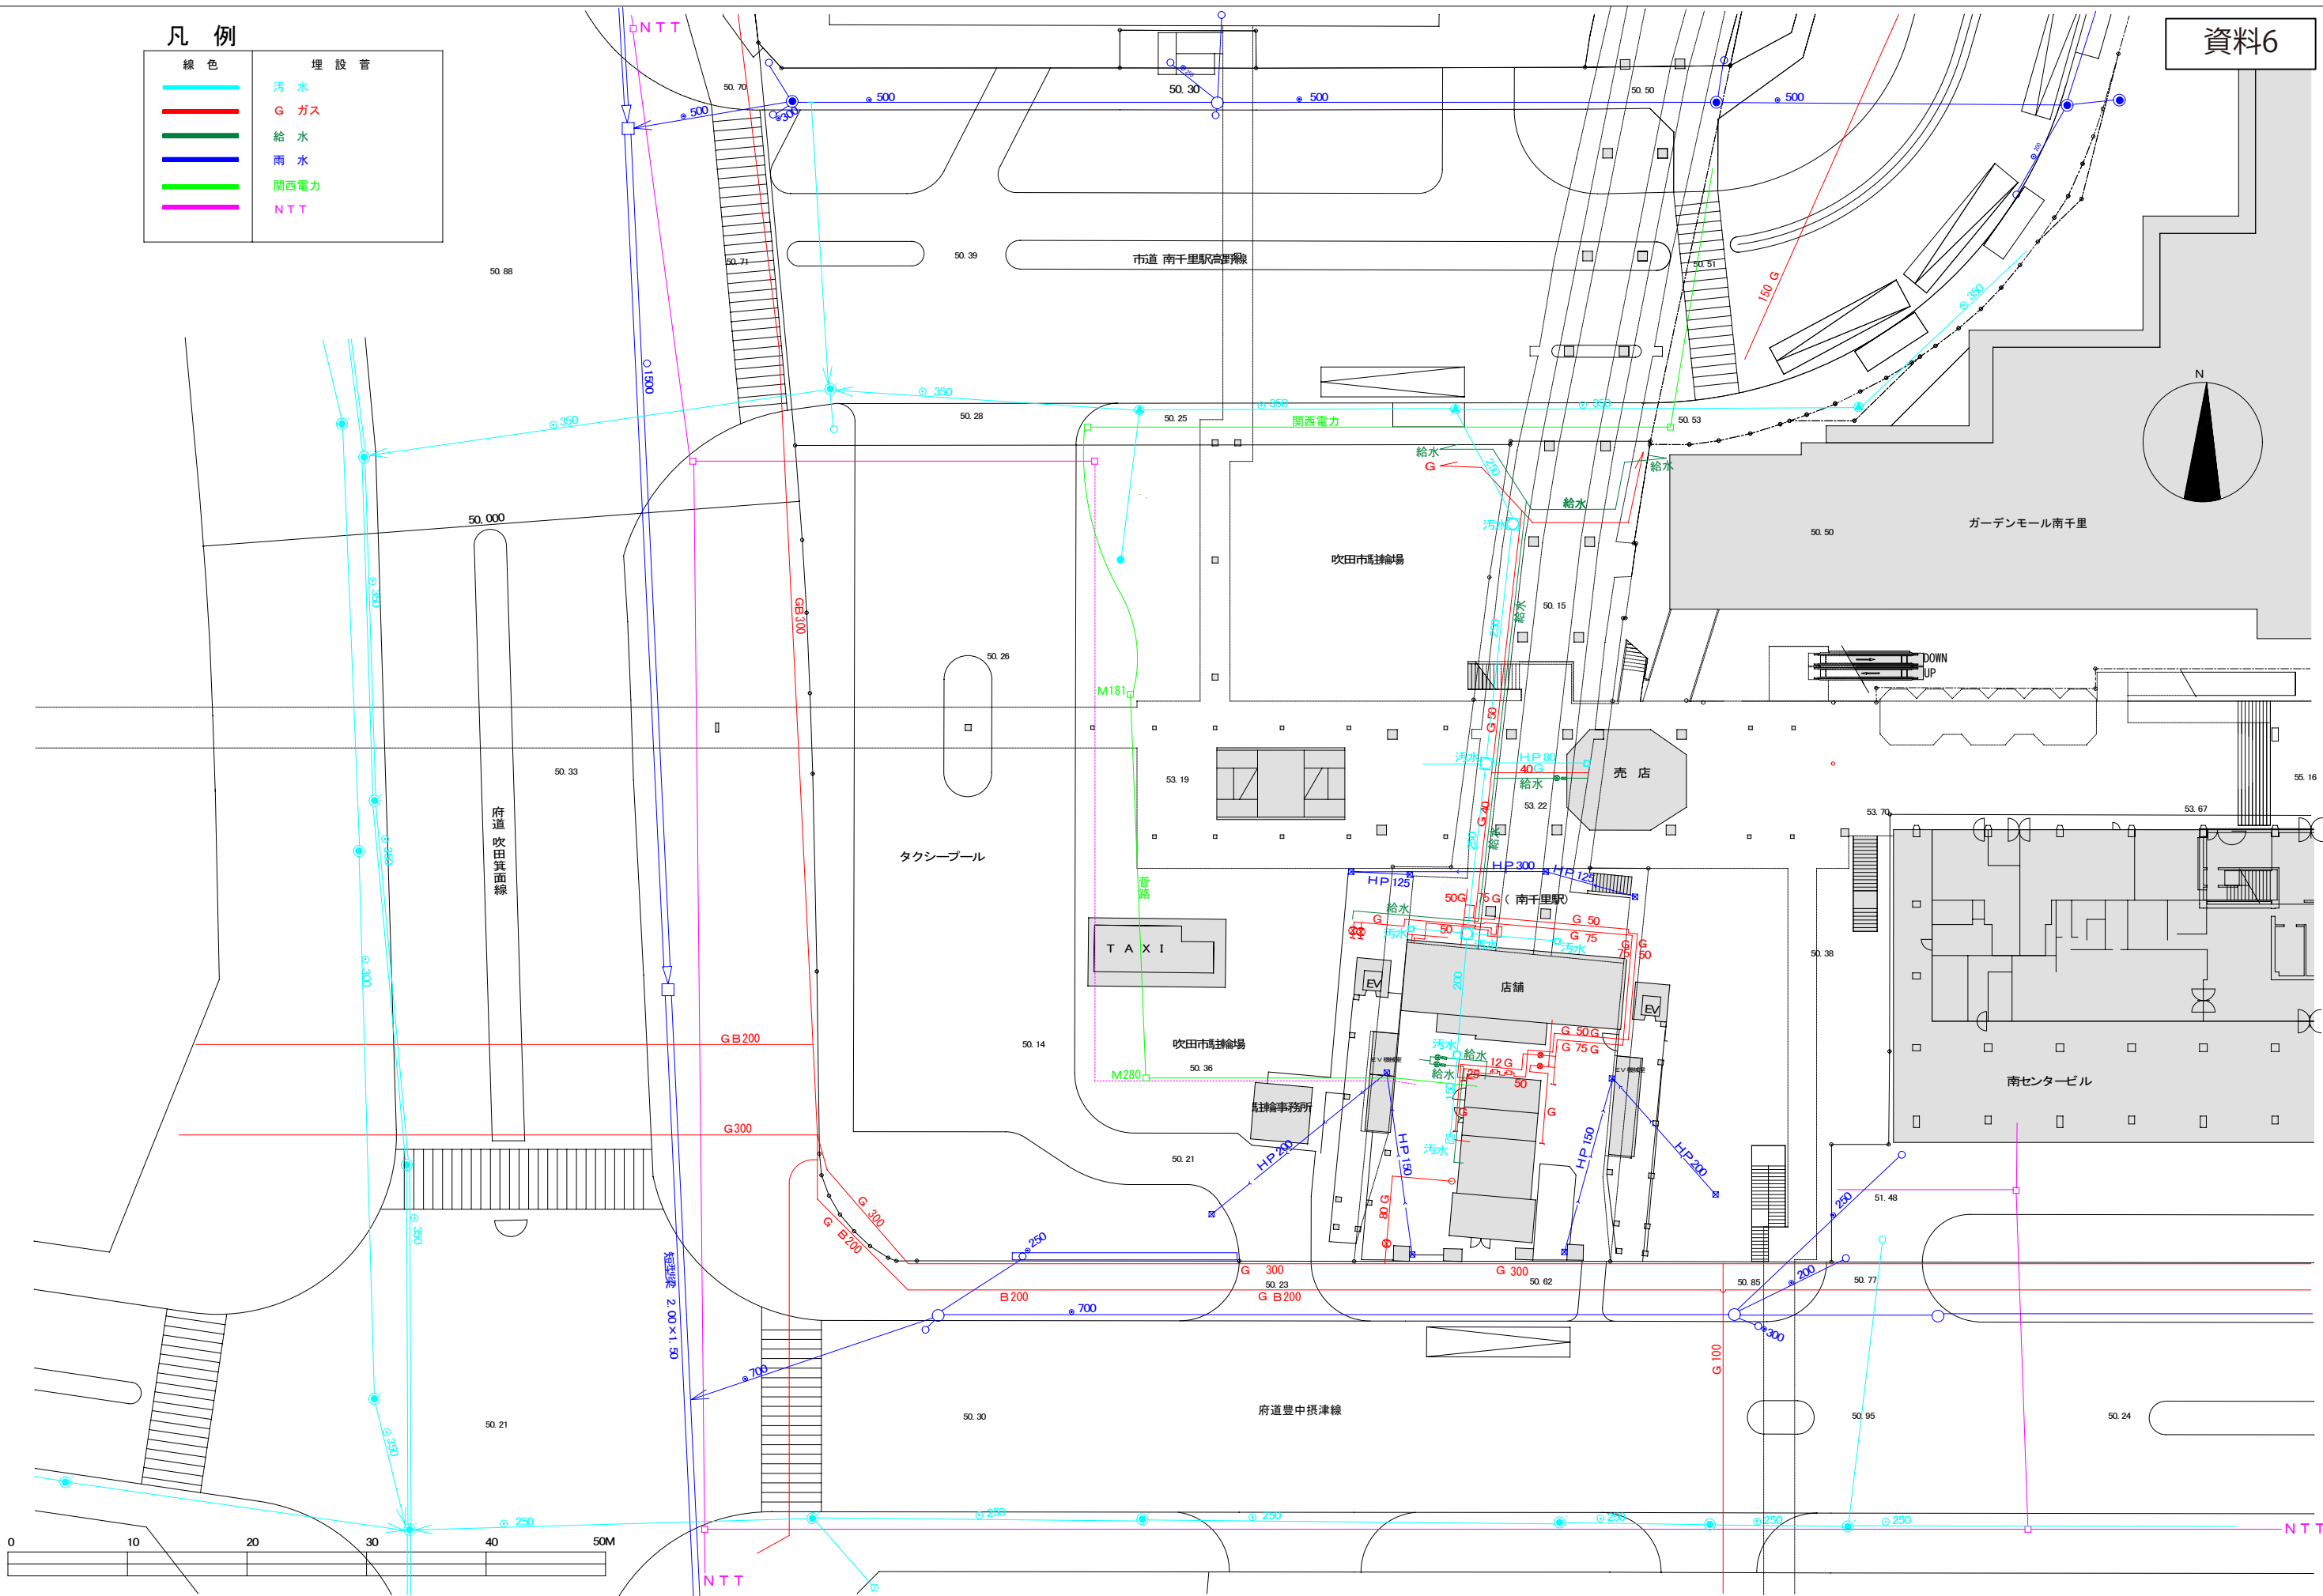

事業敷地設備インフラ現況図 S=1/500