


事業敷地面積について

□ 事業敷地(建築確認申請面積)	約2,900㎡
▨ 阪急南千里駅改札前デッキ	約500㎡
┌┐ タクシー待合所兼事務所用地	約65㎡

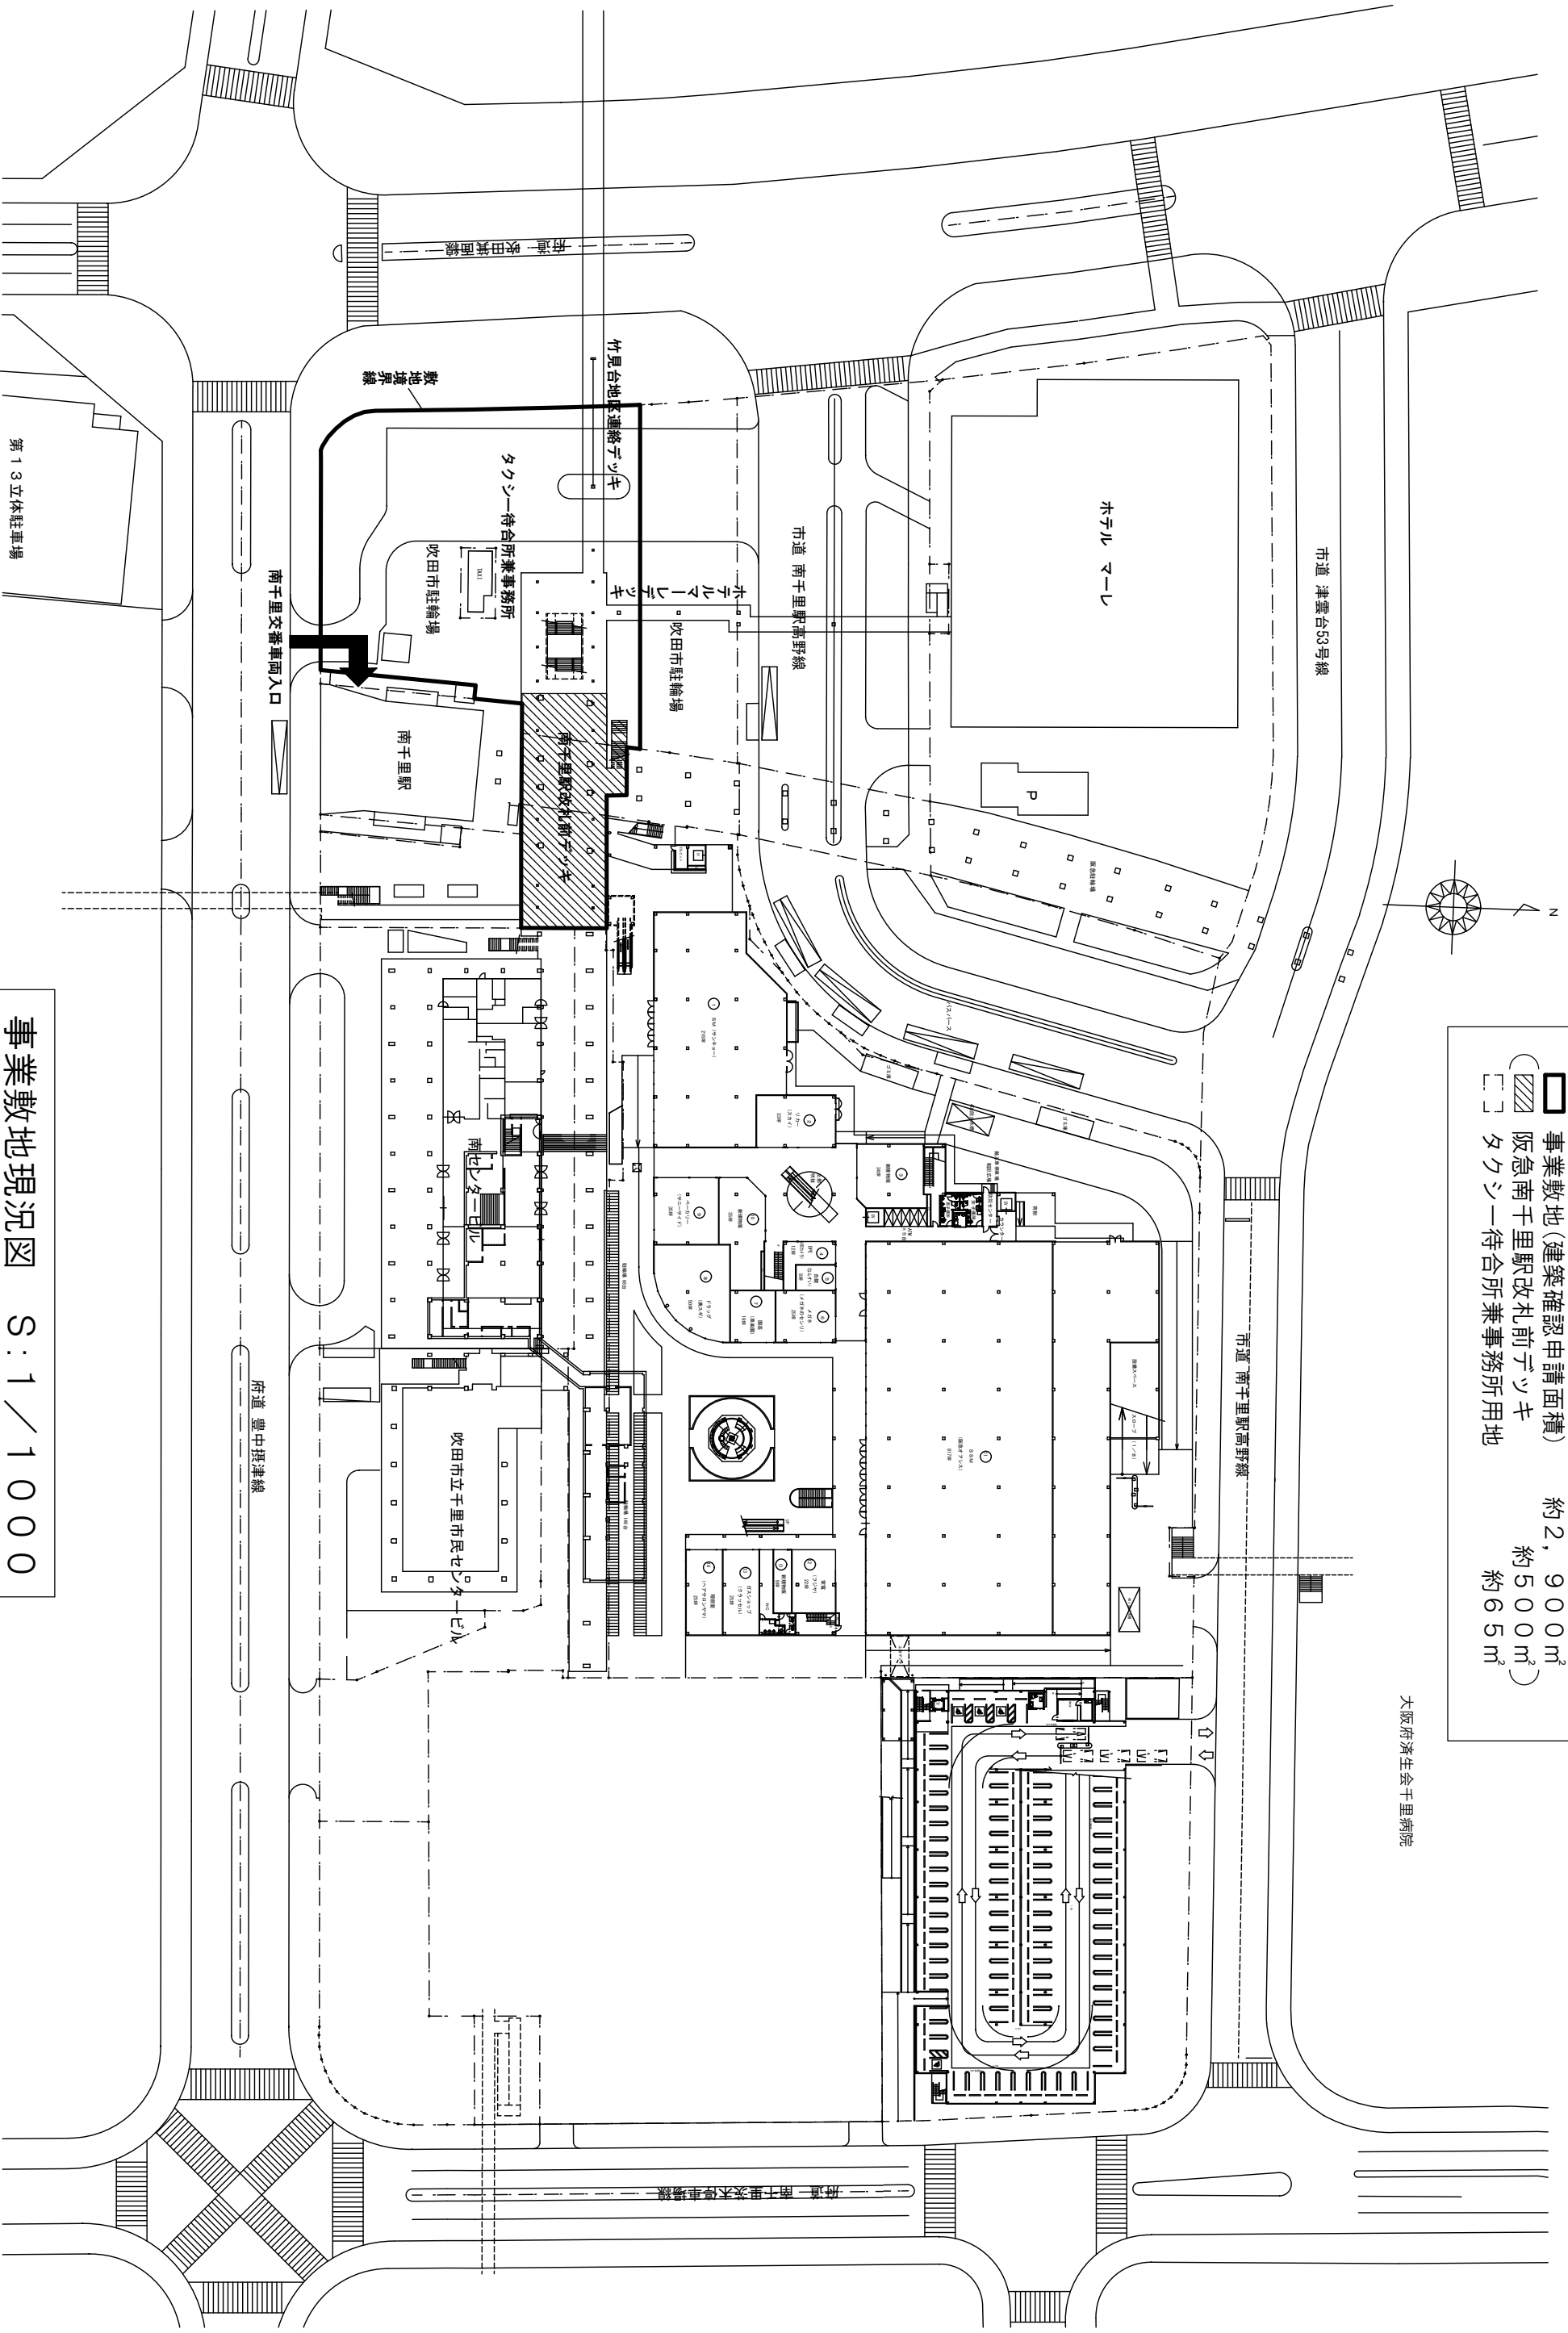

事業敷地現況図 S:1/1000

第13立体駐車場