


竹見台地区連絡デッキ・阪急南千里駅改札前デッキ改修仮設計画図 1

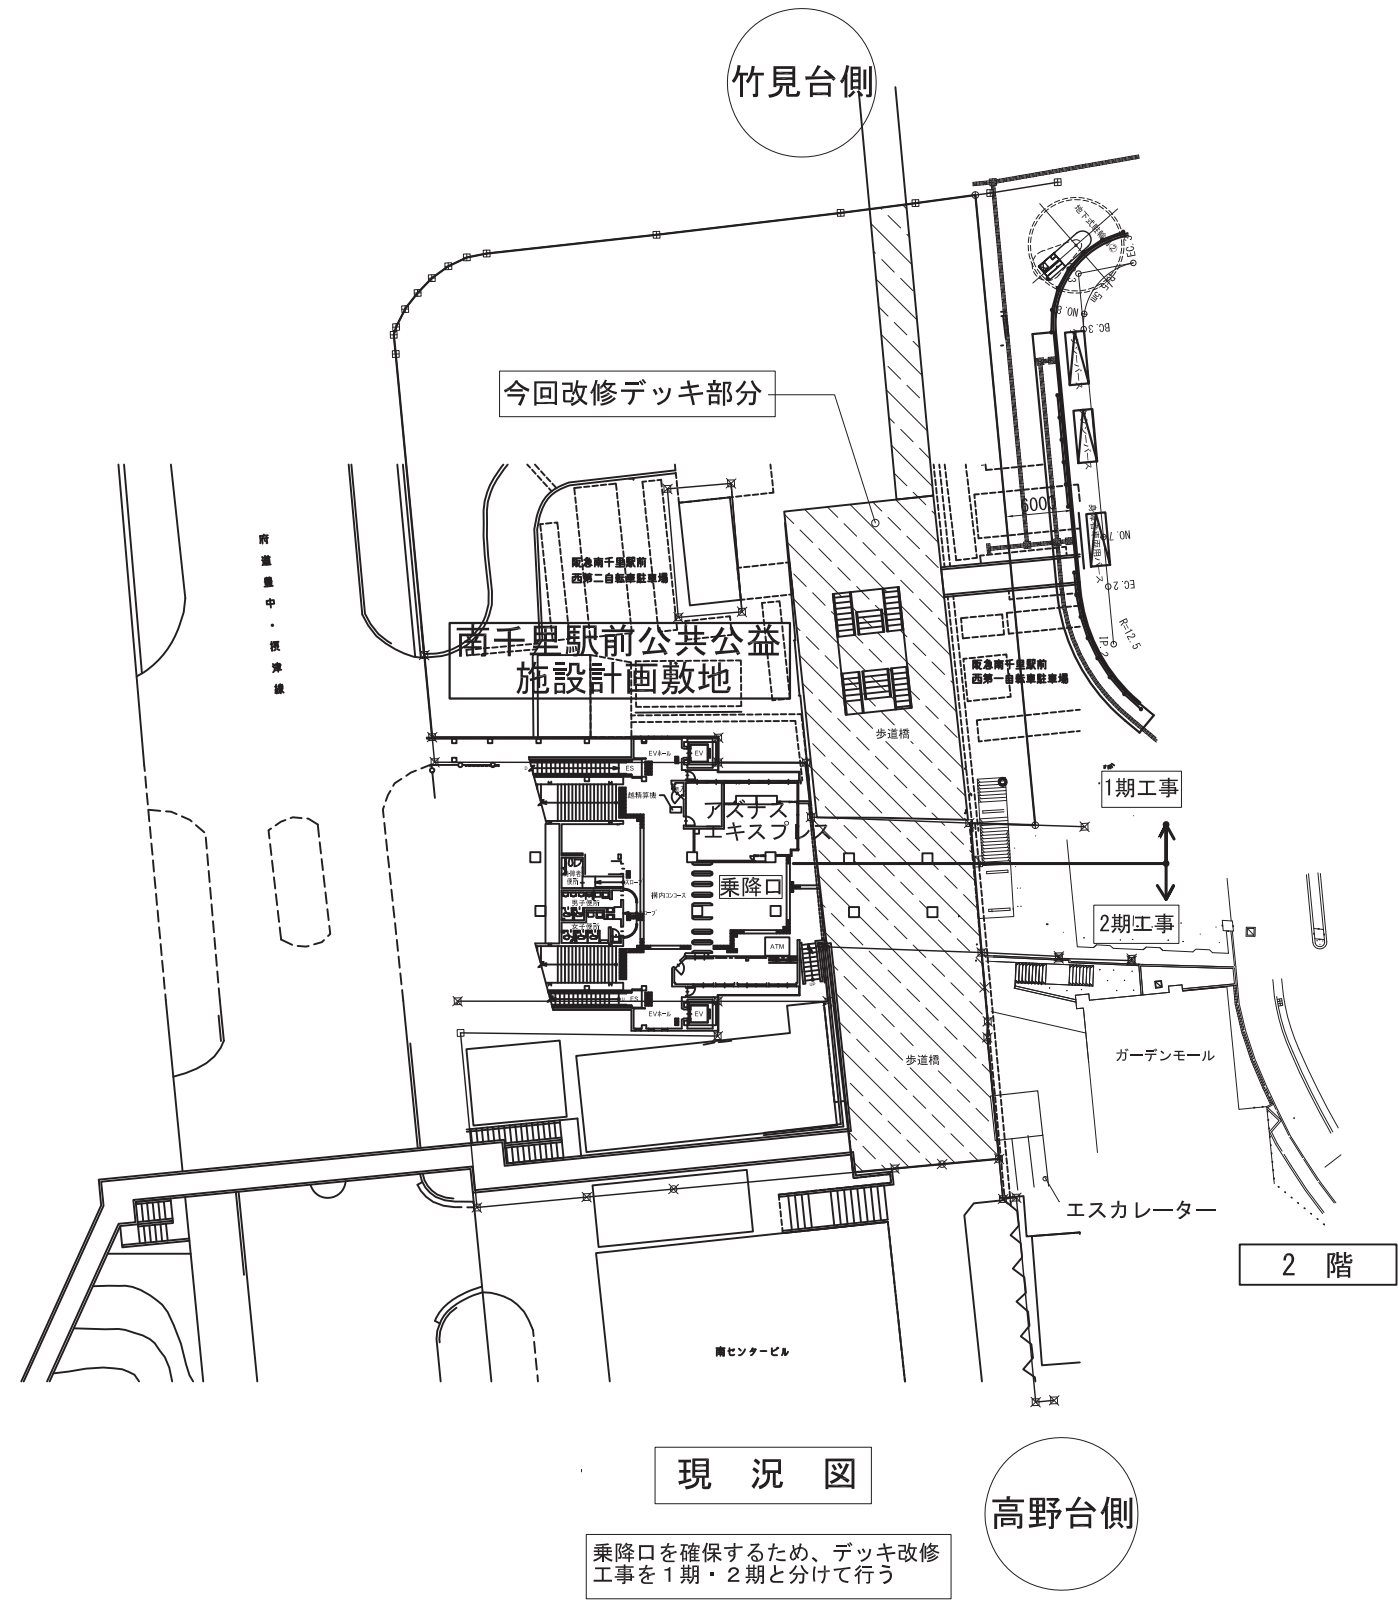

現況図

乗降口を確保するため、デッキ改修工事を1期・2期と分けて行う

高野台側

2階