
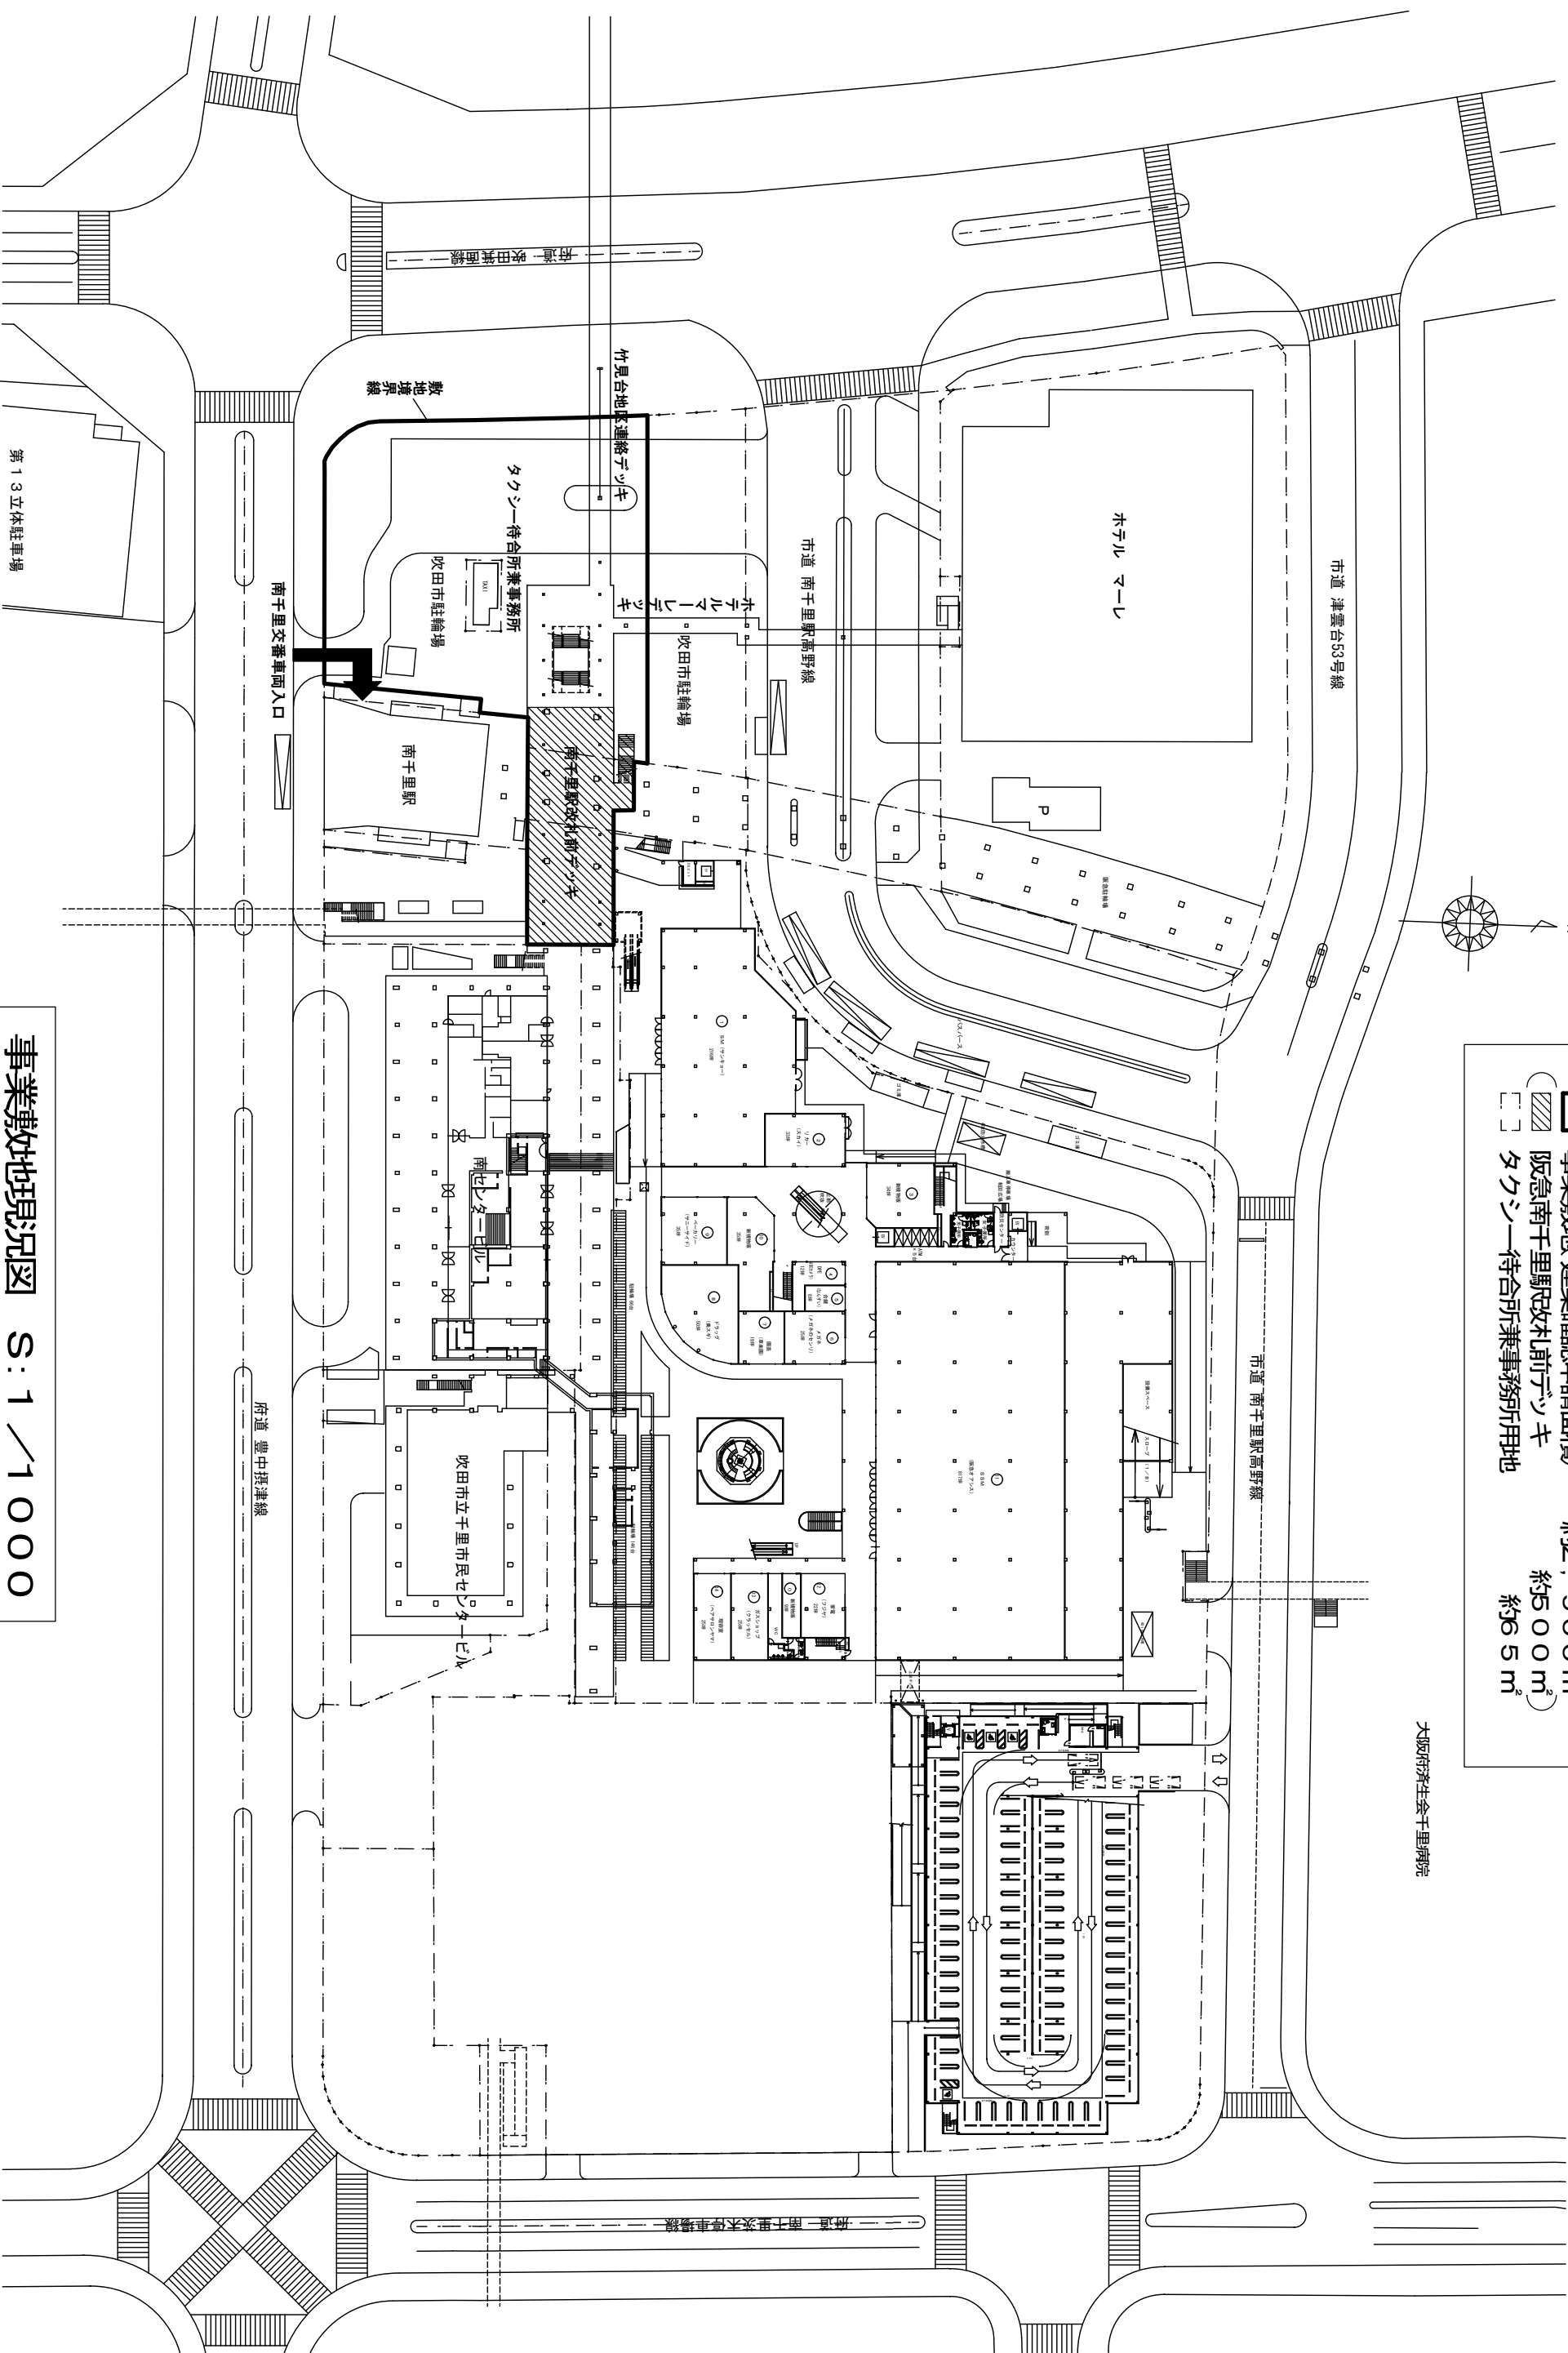


事業敷地面積について

□	事業敷地 建築確認申請面積	約2,900㎡
▨	阪急南千里駅改札前デッキ	約500㎡
□	タクシー待合所兼事務所用地	約65㎡

大阪府済生会千里病院

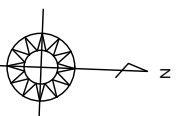

事業敷地現況図 S:1 / 1000

第13立体駐車場