事業敷地北側交通広場図
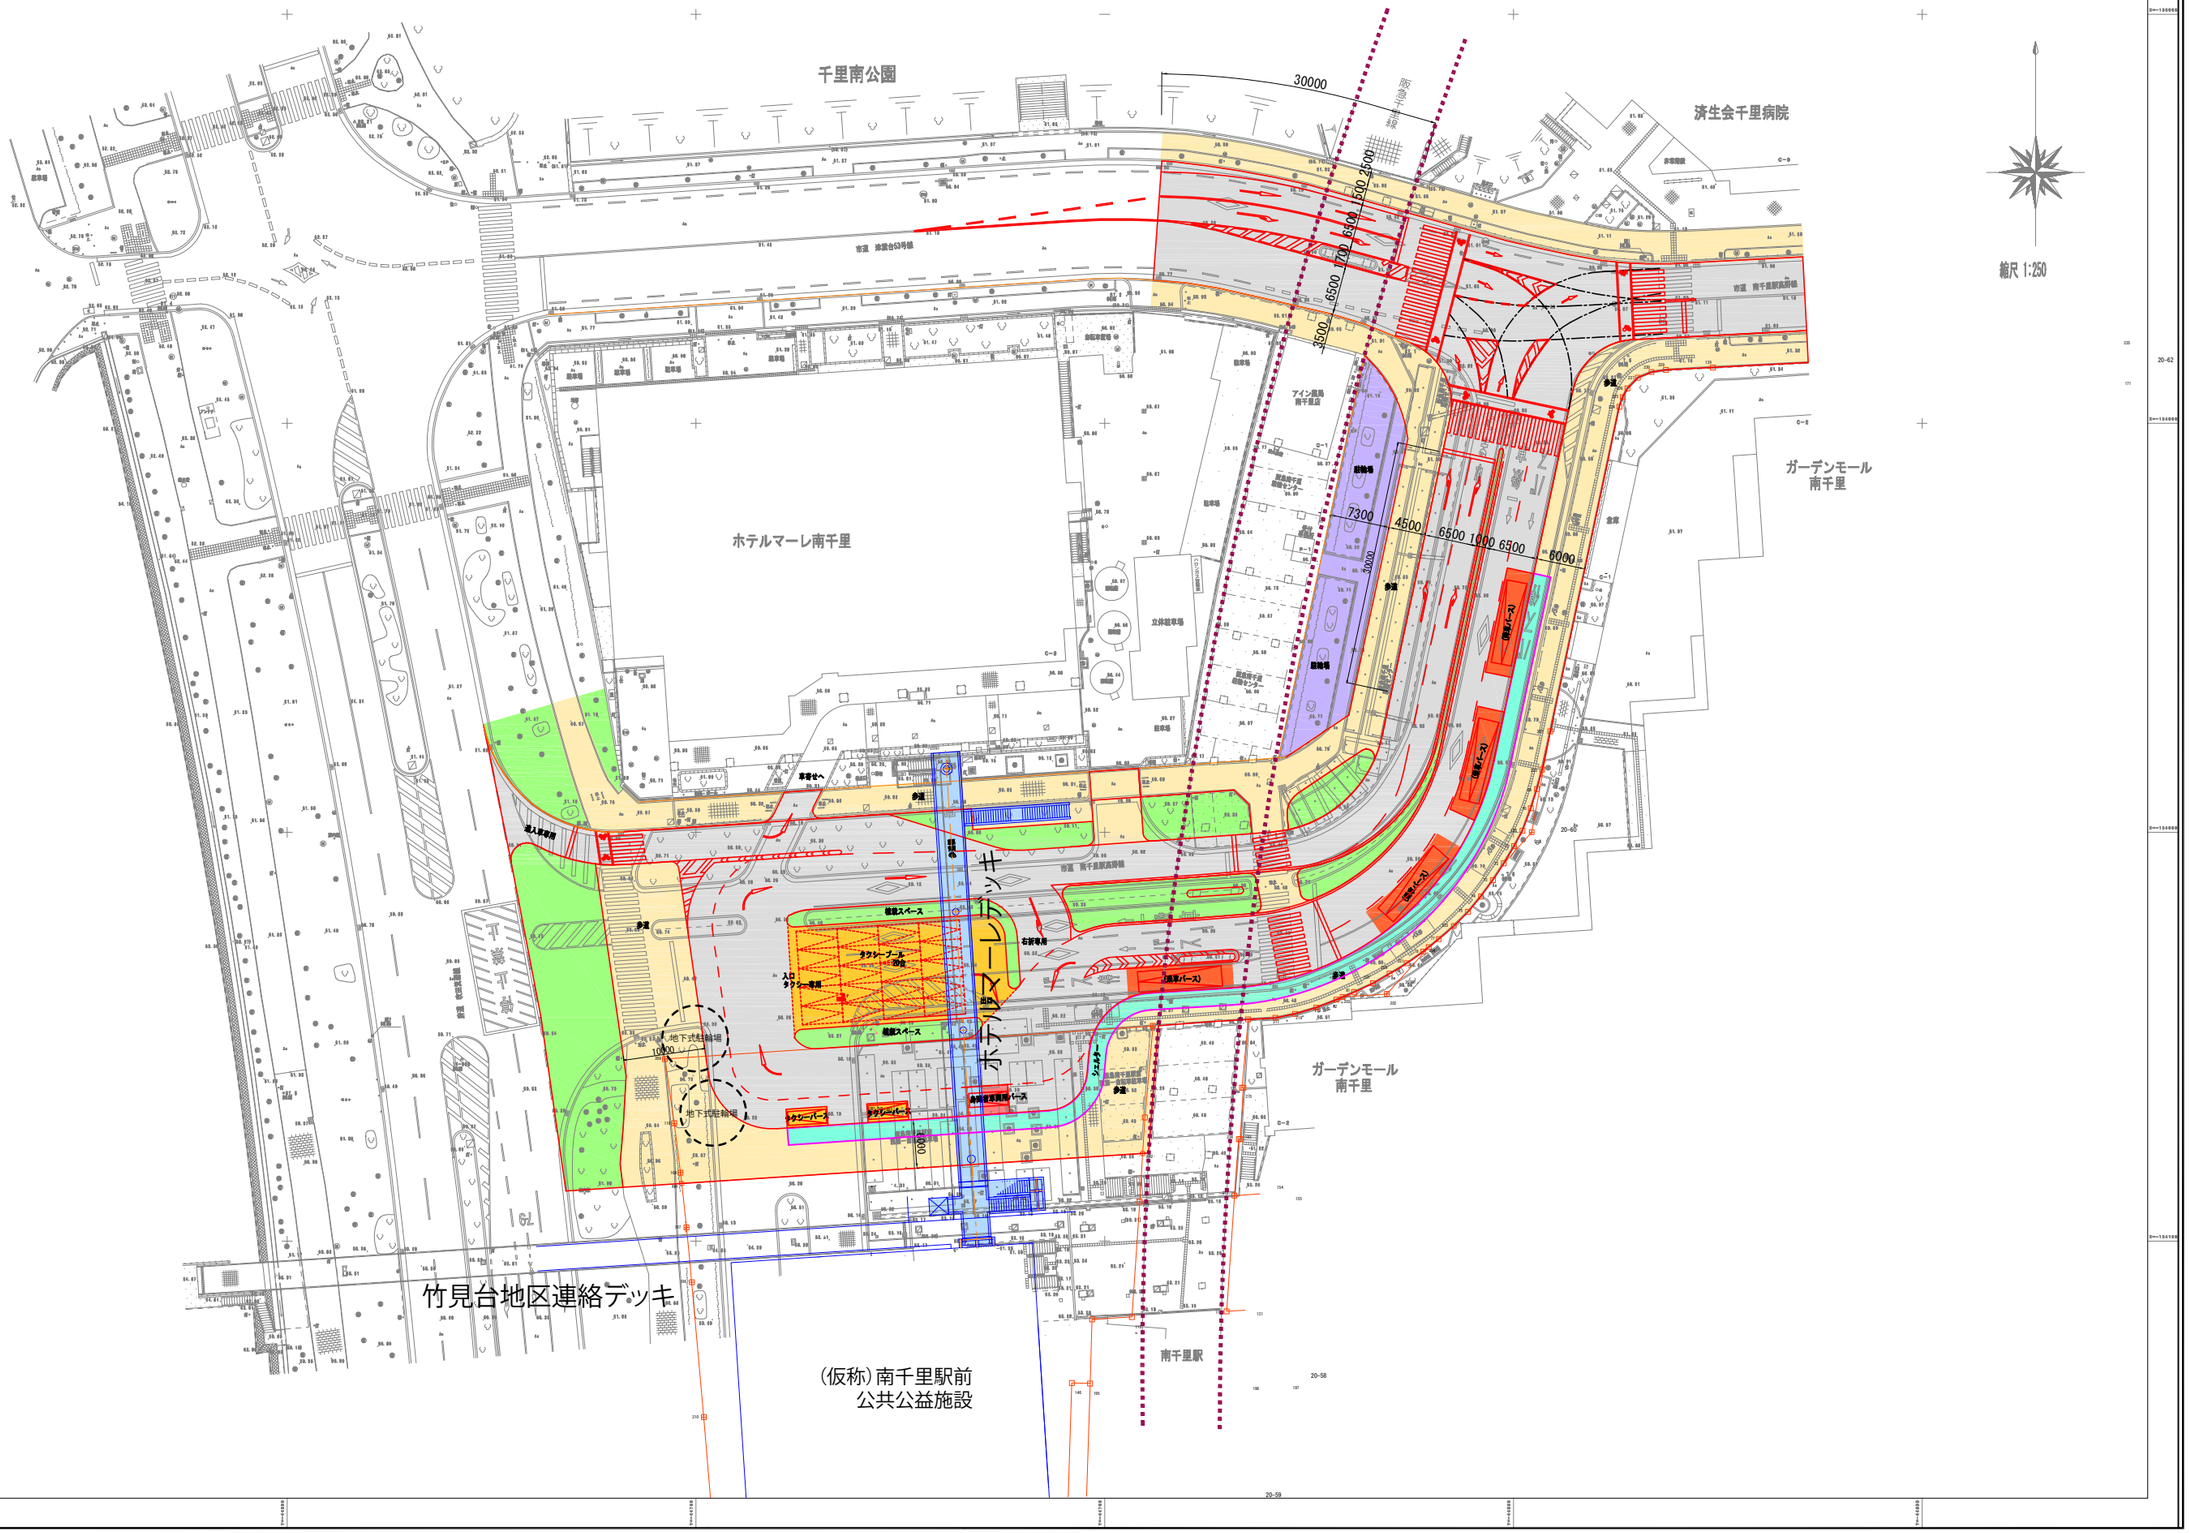
資料2-1