

(3) 公共施設等建築物整備計画

イメージスケッチ



## 【面積表】



## ■施工延床面積

階数	面積	備考
PH階	50.00 m <sup>2</sup>	
9階	1,039.00 m <sup>2</sup>	
8階	1,039.00 m <sup>2</sup>	
7階	1,039.00 m <sup>2</sup>	
6階	1,039.00 m <sup>2</sup>	
5階	1,039.00 m <sup>2</sup>	
4階	1,039.00 m <sup>2</sup>	
3階	1,059.00 m <sup>2</sup>	施設棟床面積 : 1,039.00 m <sup>2</sup>
2階	1,374.00 m <sup>2</sup>	施設棟床面積 : 1,039.00 m <sup>2</sup>
1階	1,653.00 m <sup>2</sup>	施設棟床面積 : 1,184.00 m <sup>2</sup>
B1階	1,157.00 m <sup>2</sup>	
計	11,527.00 m <sup>2</sup>	施設棟延床面積: 10,703.00 m <sup>2</sup>


※面積にはバルコニー、デッキ、デッキ部分の階段、エレベーターを含んでいます


## ■法定延床面積（容積対象延床面積）

階数	面積	備考
PH階	50.00 m <sup>2</sup>	
9階	1,039.00 m <sup>2</sup>	
8階	1,039.00 m <sup>2</sup>	
7階	1,039.00 m <sup>2</sup>	
6階	1,039.00 m <sup>2</sup>	
5階	1,039.00 m <sup>2</sup>	
4階	1,039.00 m <sup>2</sup>	
3階	1,047.00 m <sup>2</sup>	
2階	1,083.00 m <sup>2</sup>	
1階	498.00 m <sup>2</sup>	※駐車場・自転車駐車場部分は対象外
B1階	280.00 m <sup>2</sup>	※自転車駐車場部分は対象外
計	9,192.00 m <sup>2</sup>	※容積率 399.65%

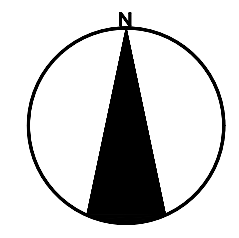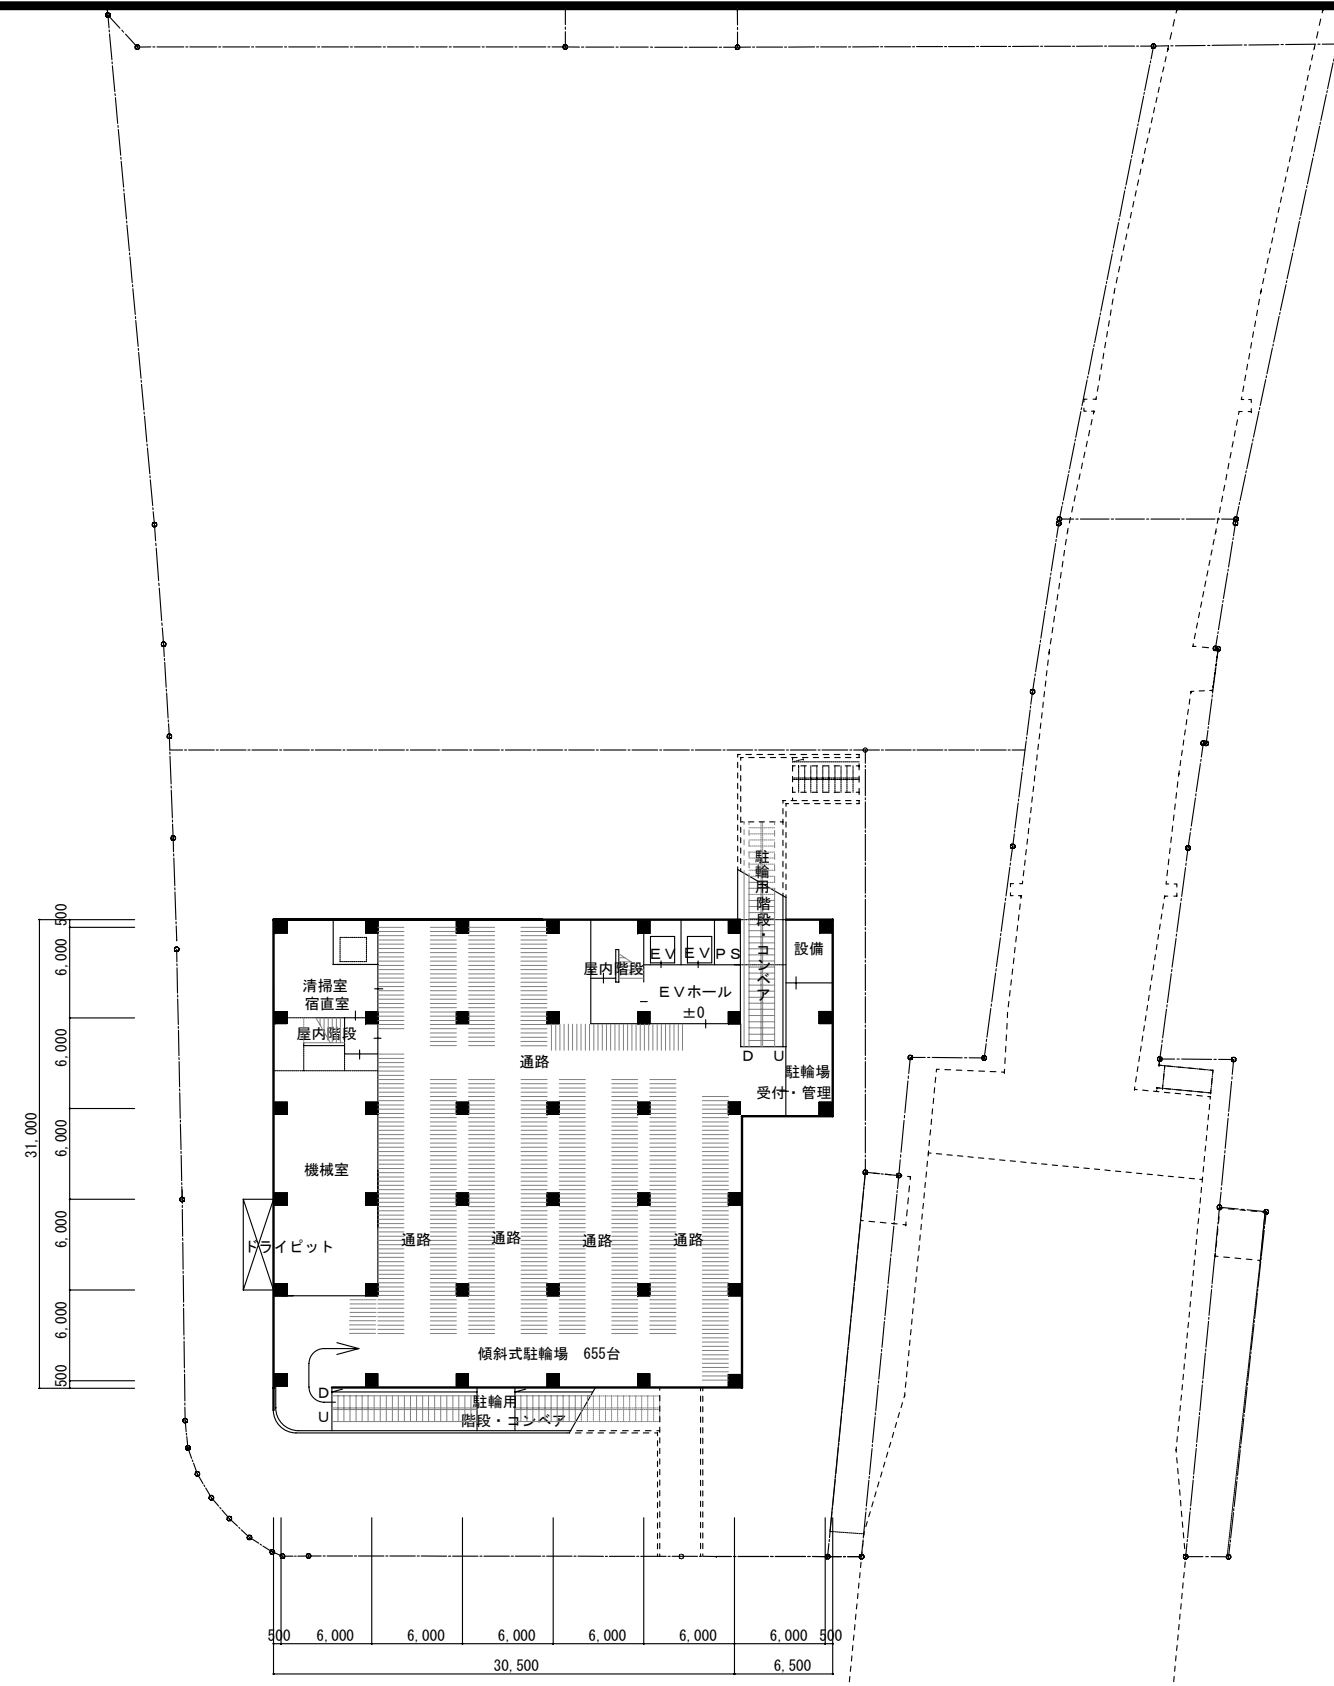



地下1階平面図 1:500

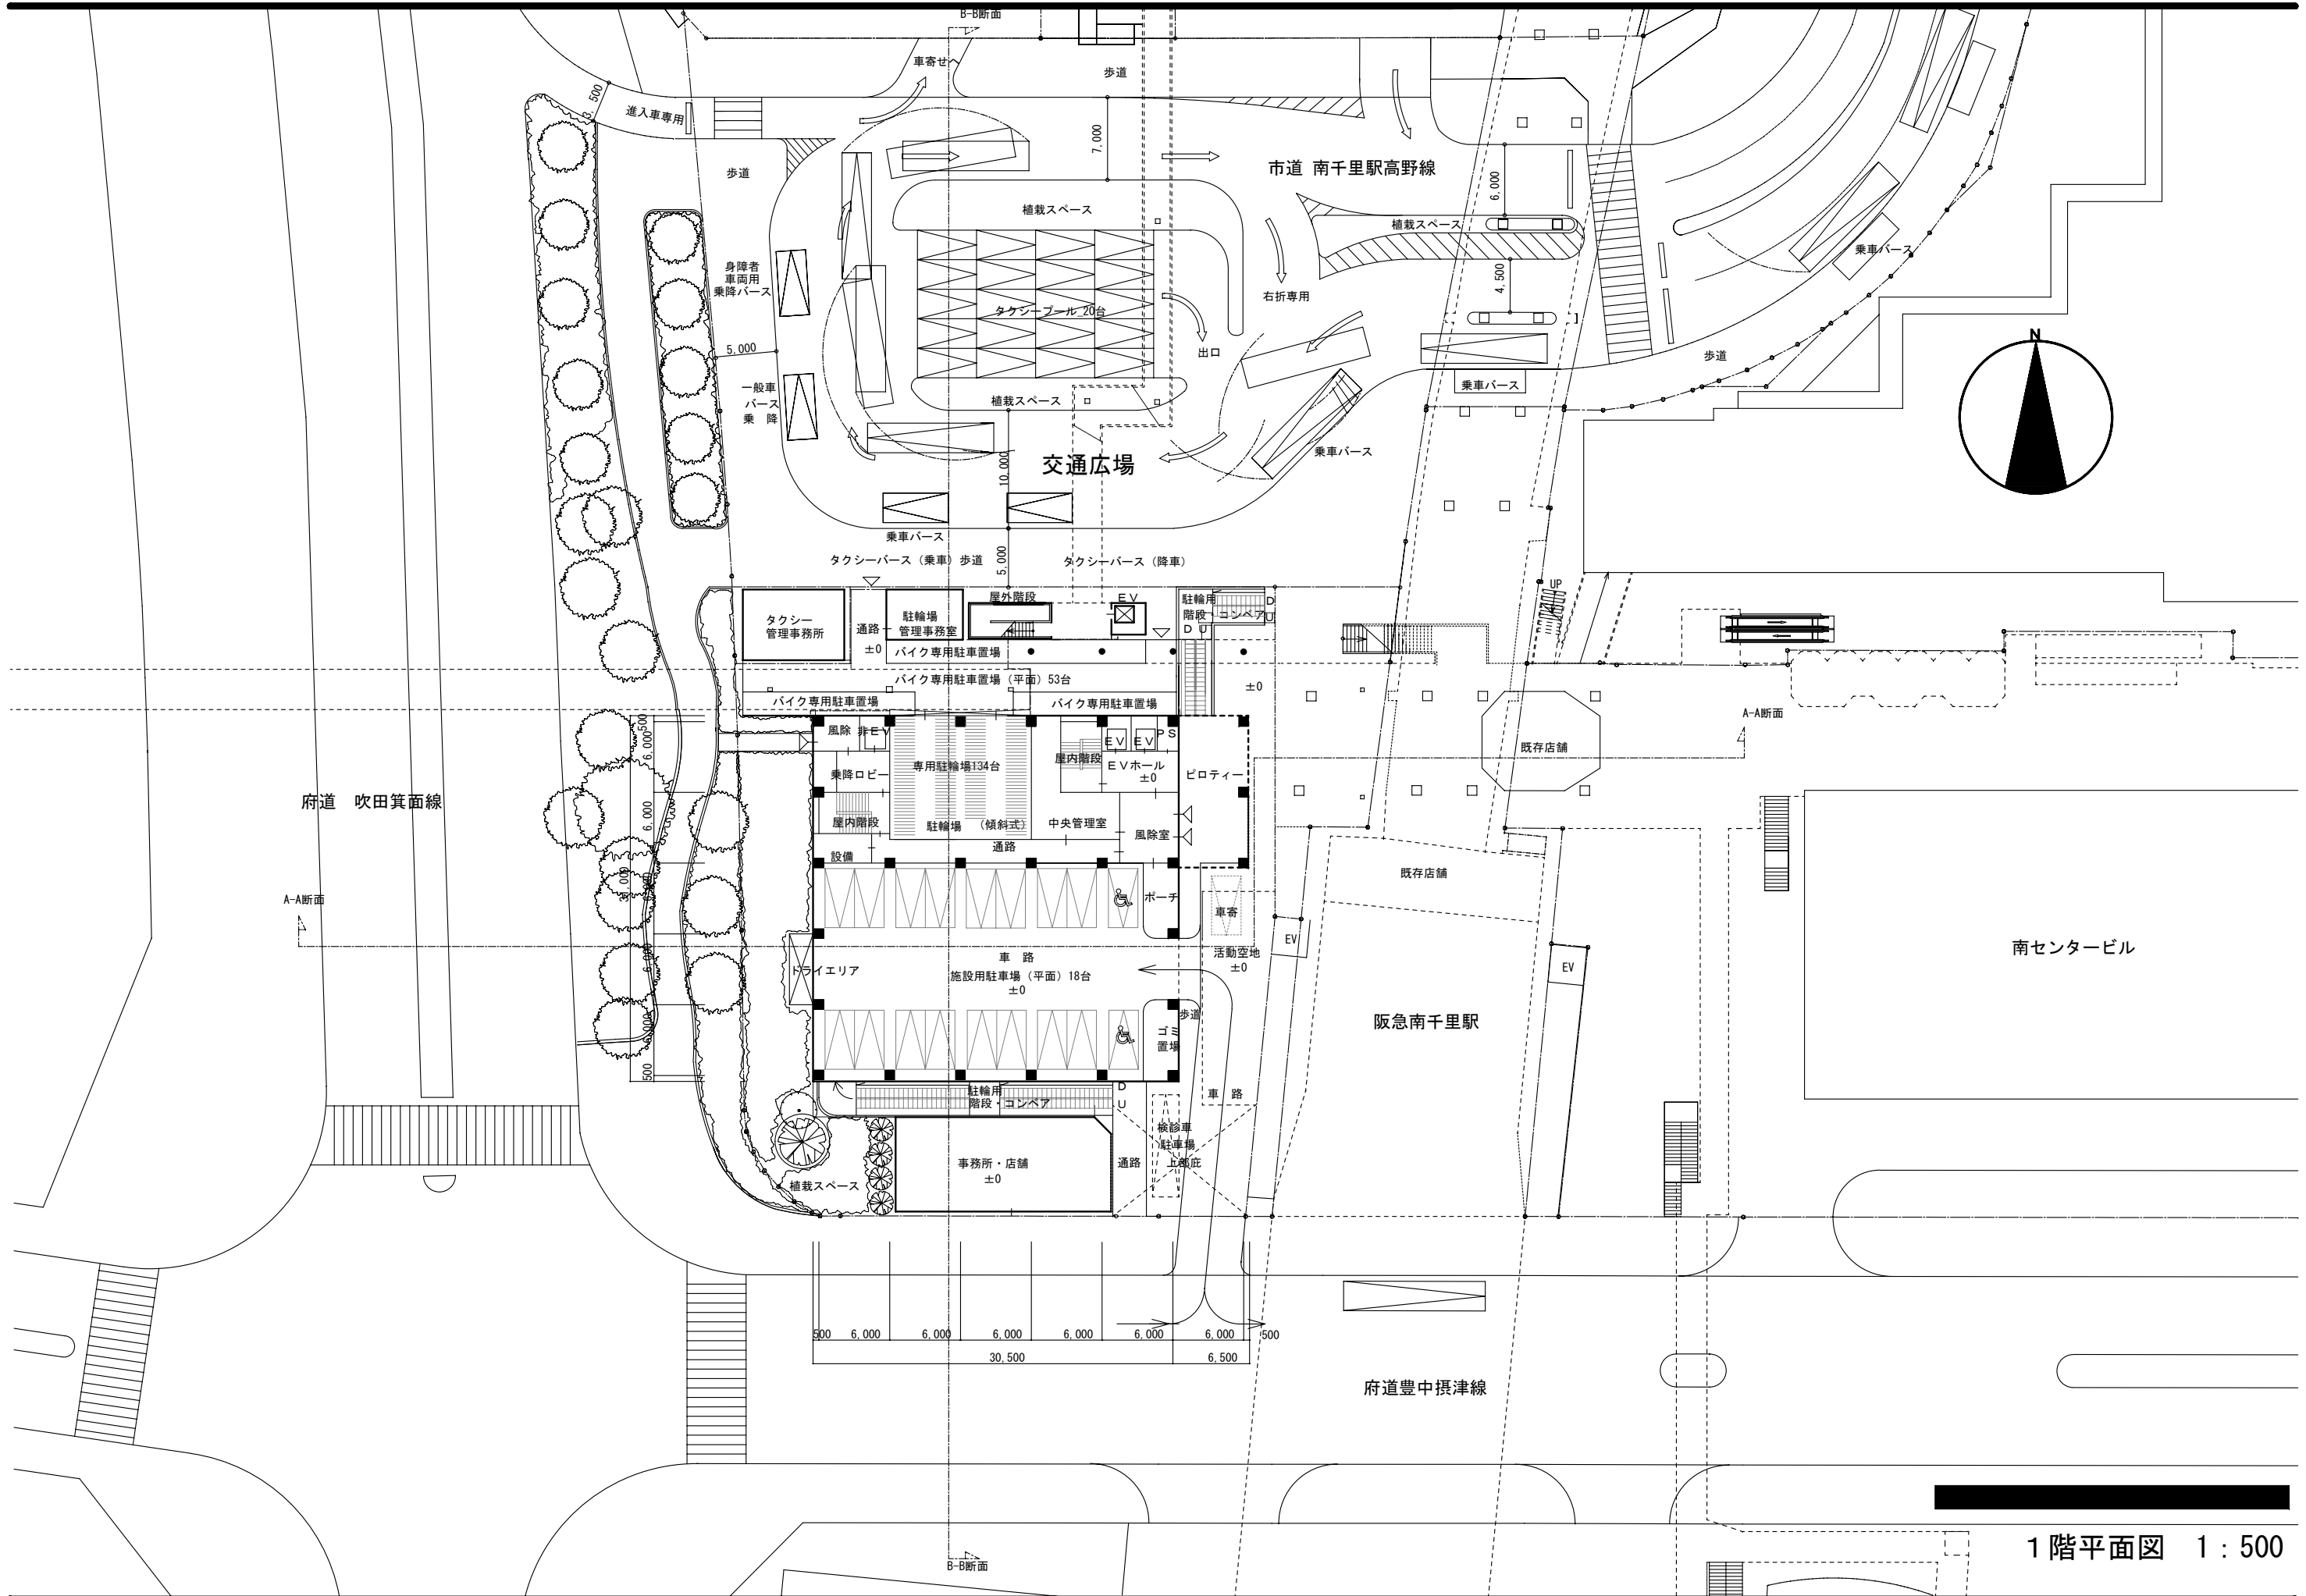

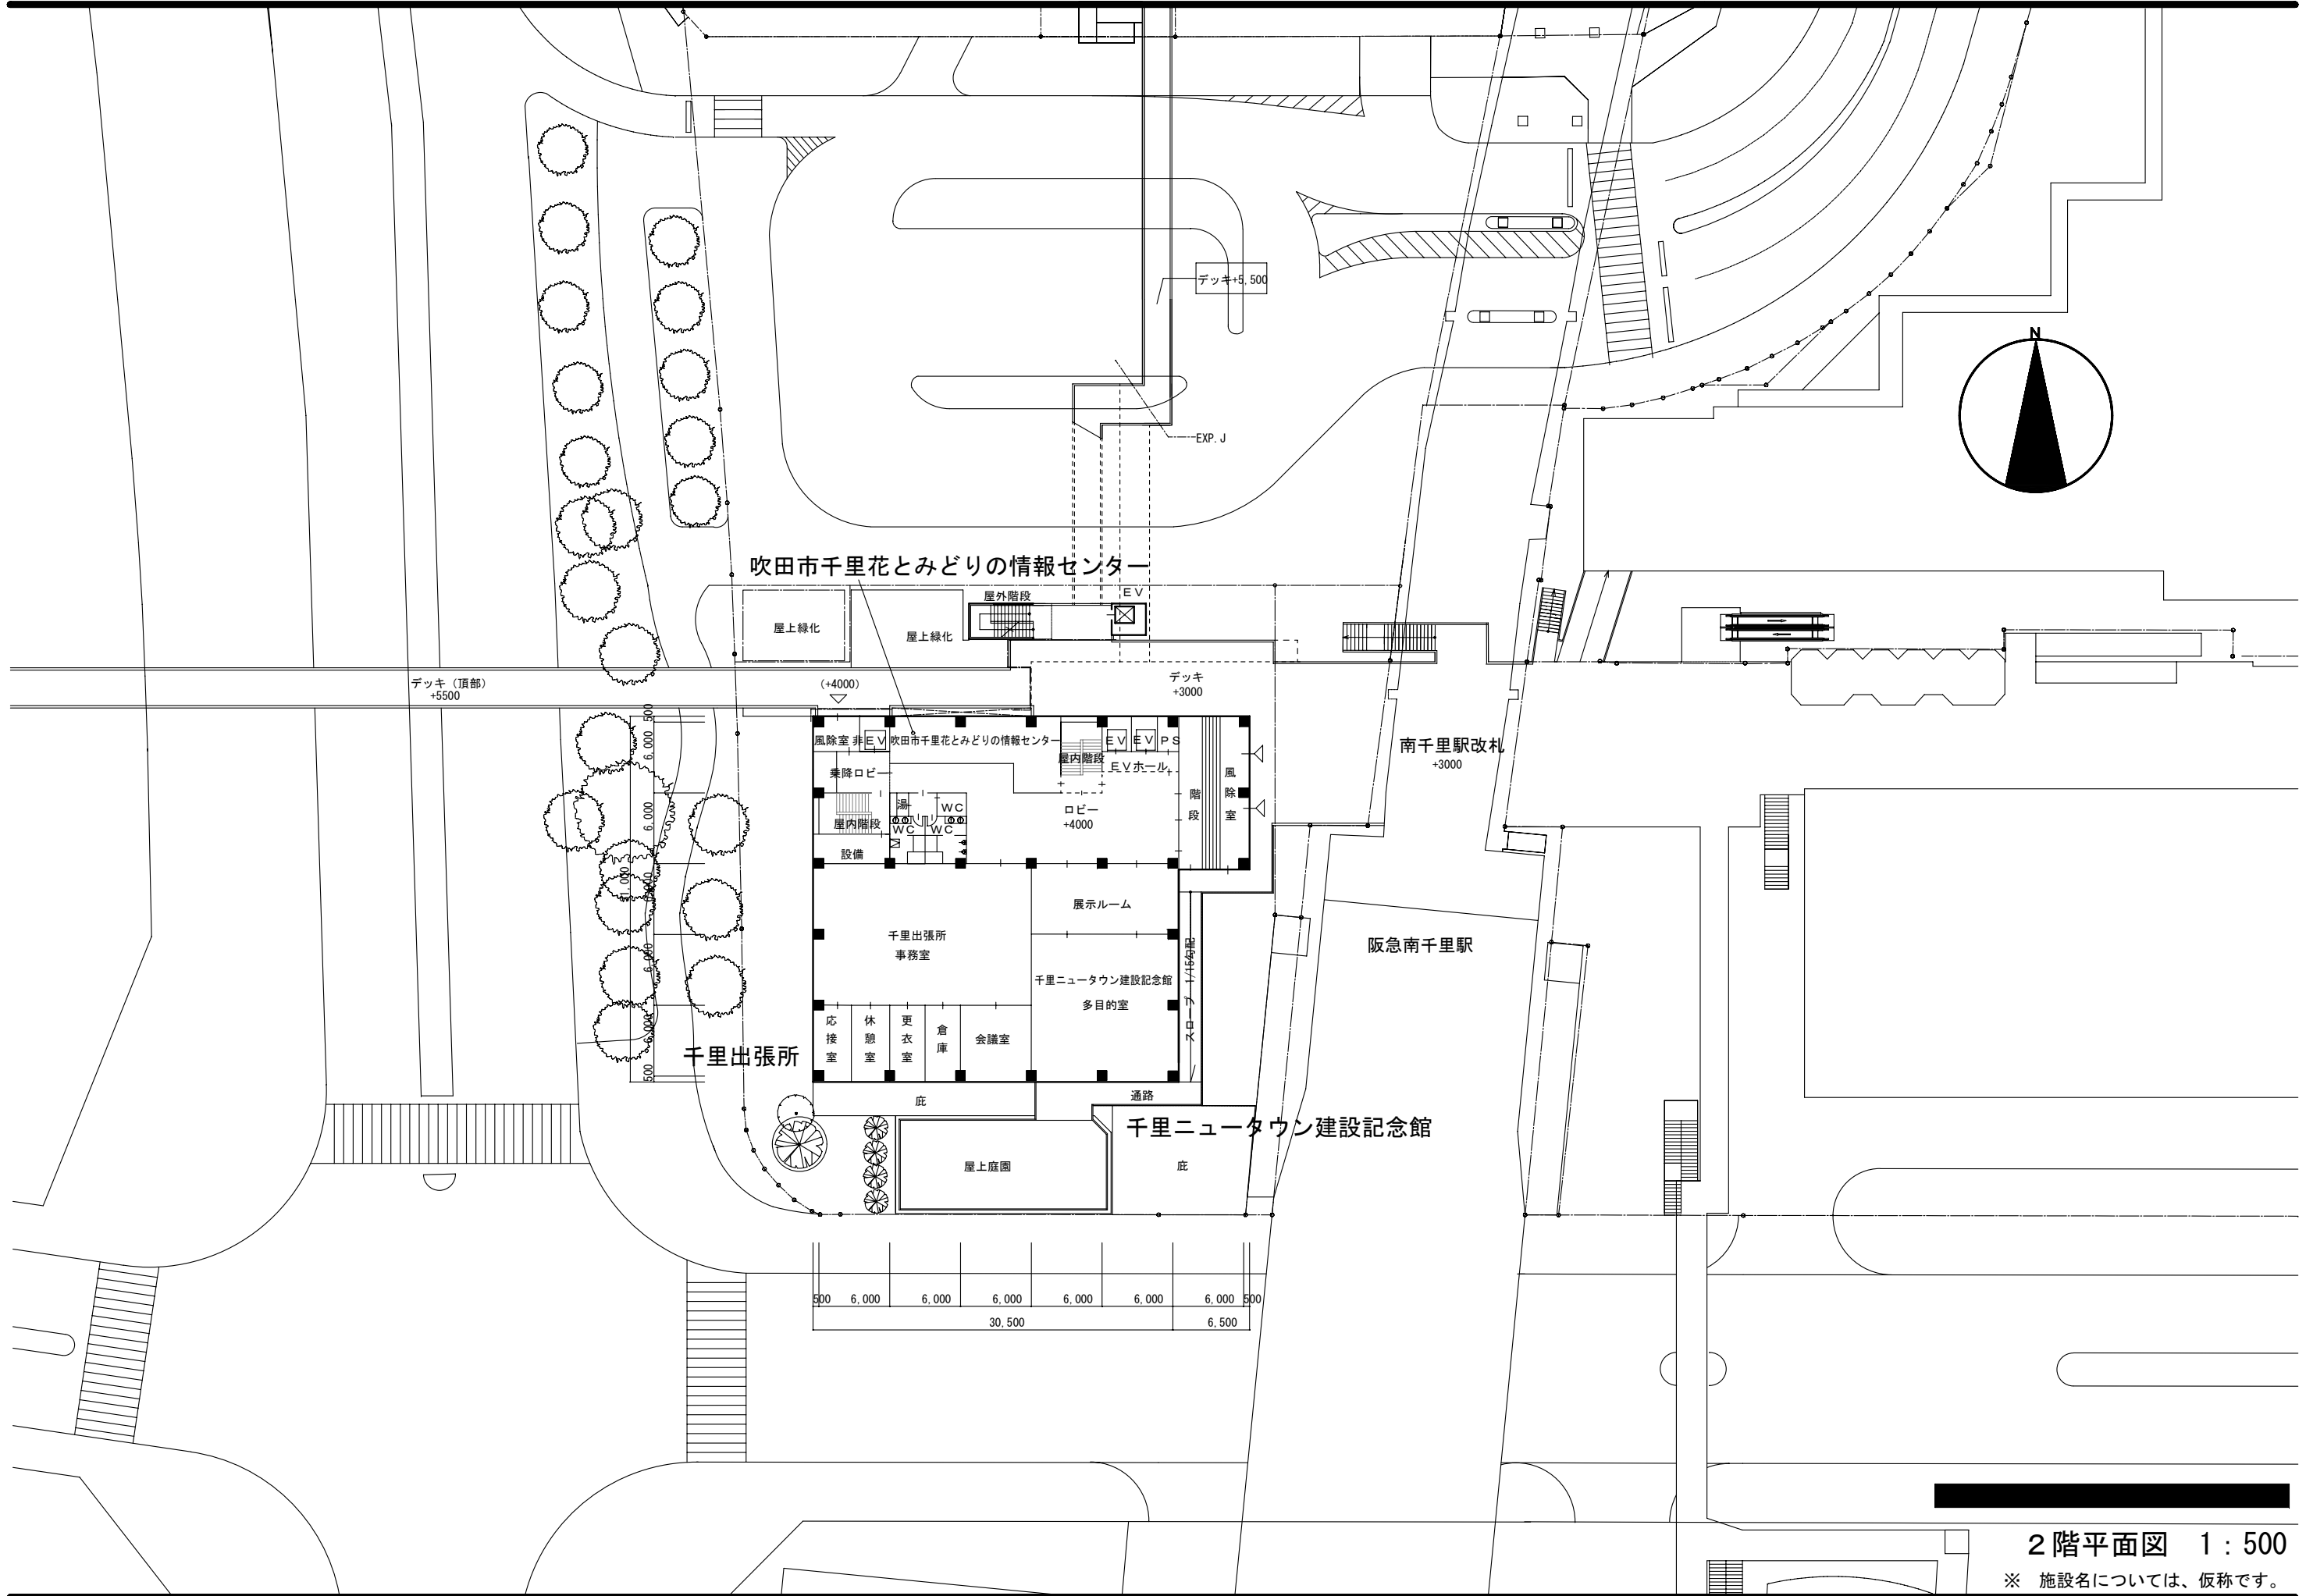


2階平面図 1:500


※ 施設名については、仮称です。

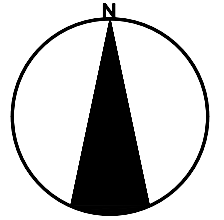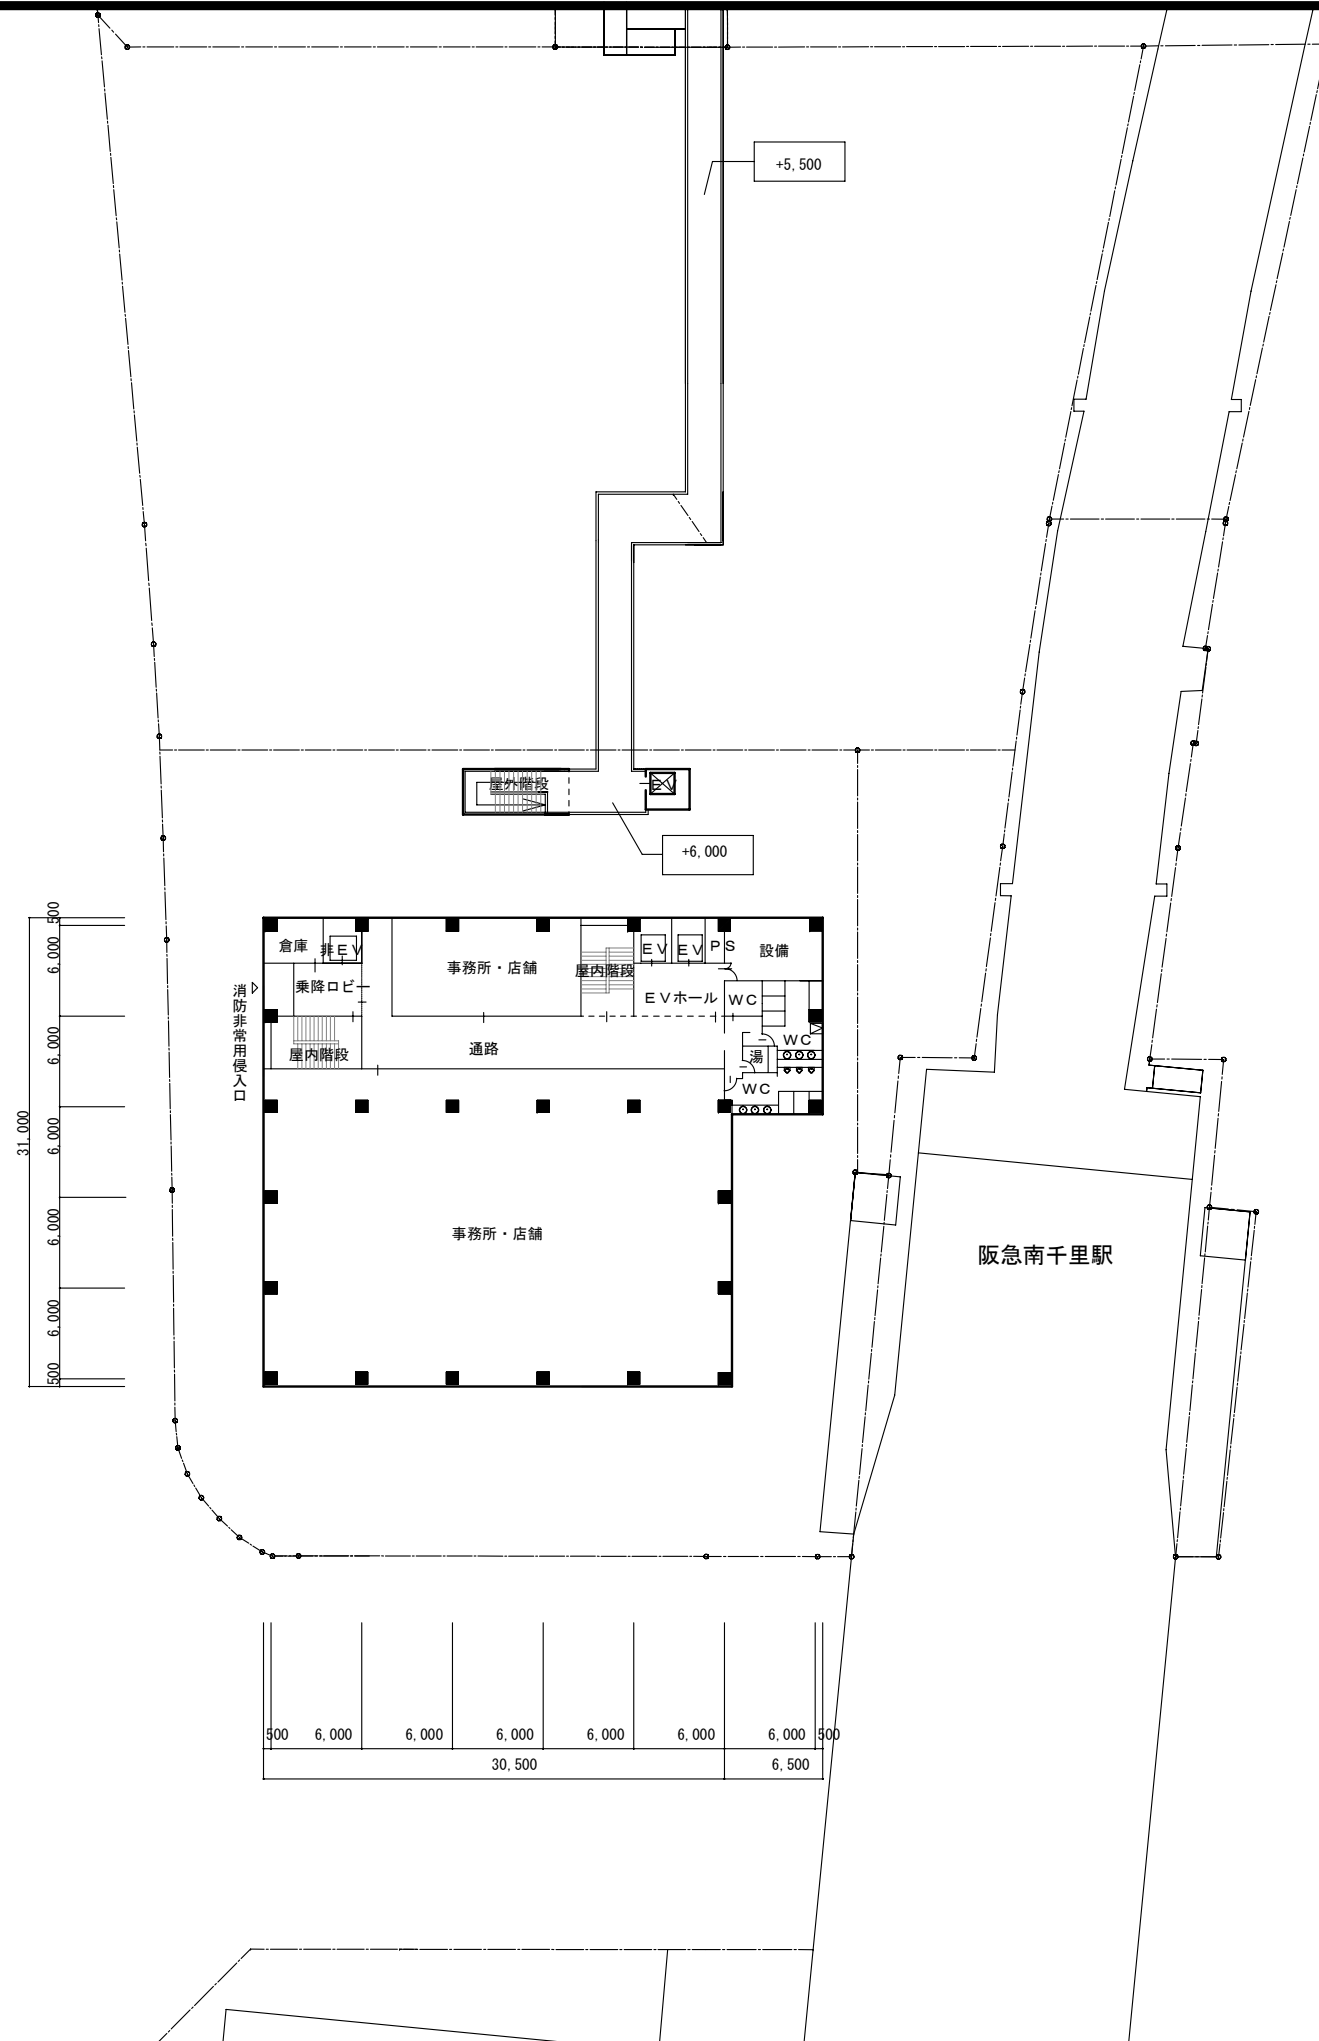


3階平面図 1 : 500

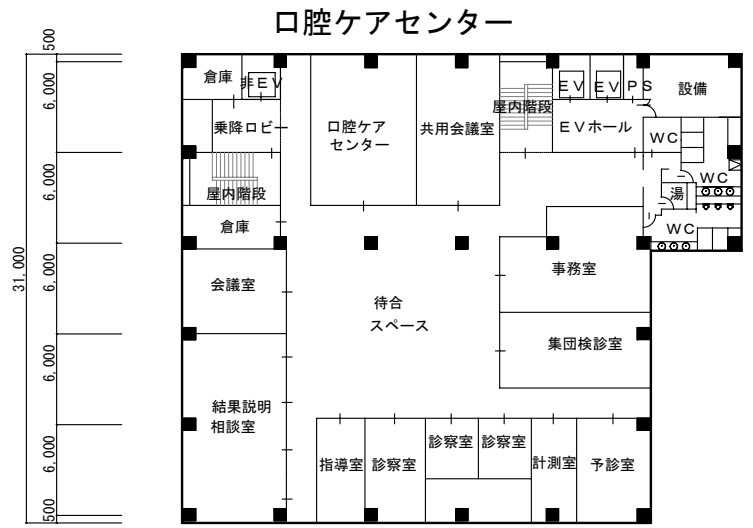


保健センター南千里分室

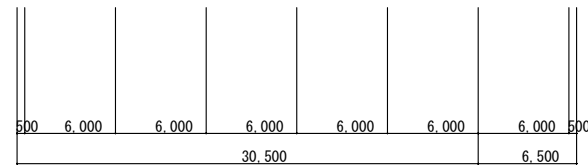


4階平面図 1 : 500

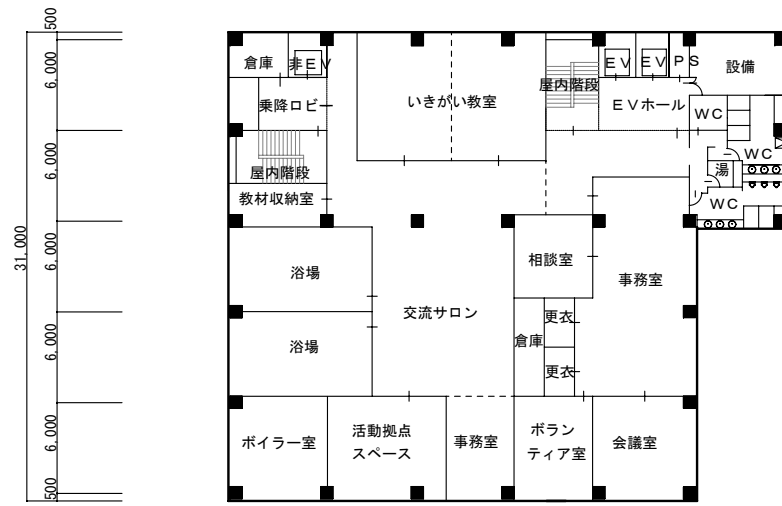


高齢者拠点施設 地域保健福祉センター

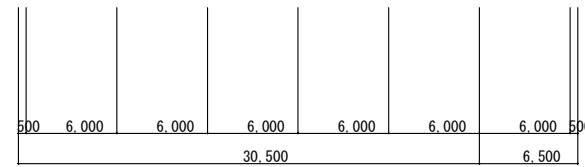



5階平面図 1 : 500

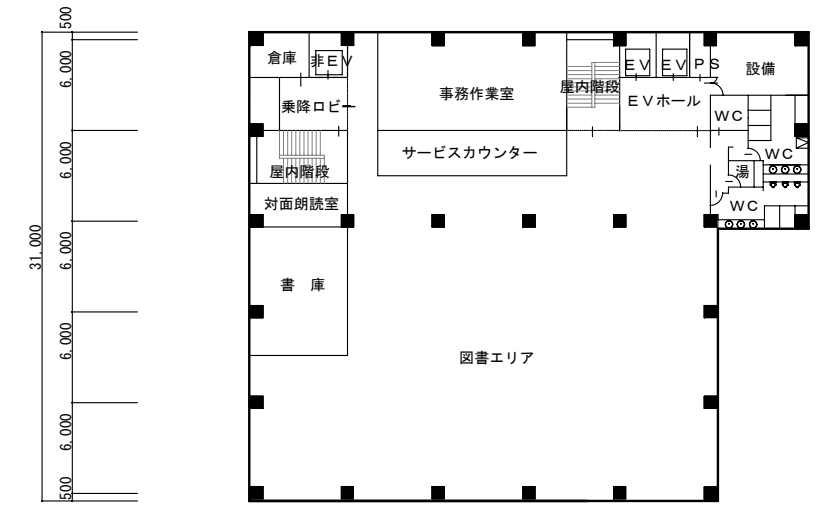


千里図書館

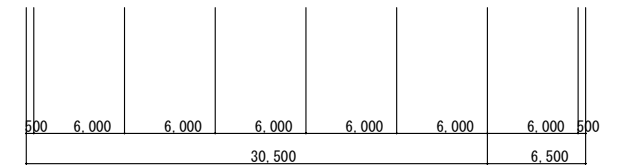


6階平面図 1 : 500

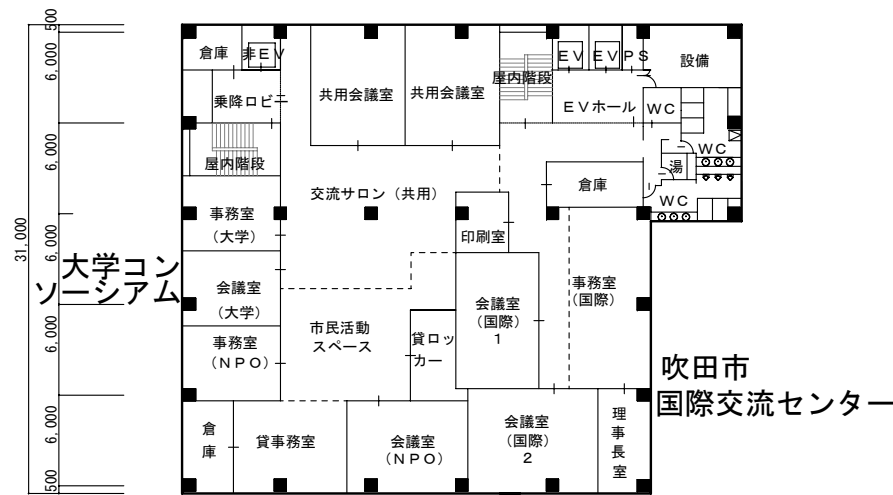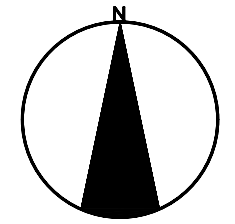


市民公益活動拠点施設 (NPO)

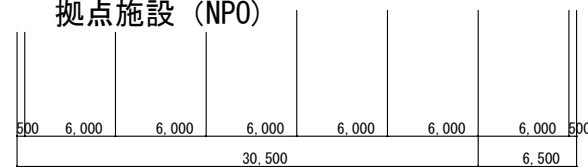


7階平面図 1 : 500

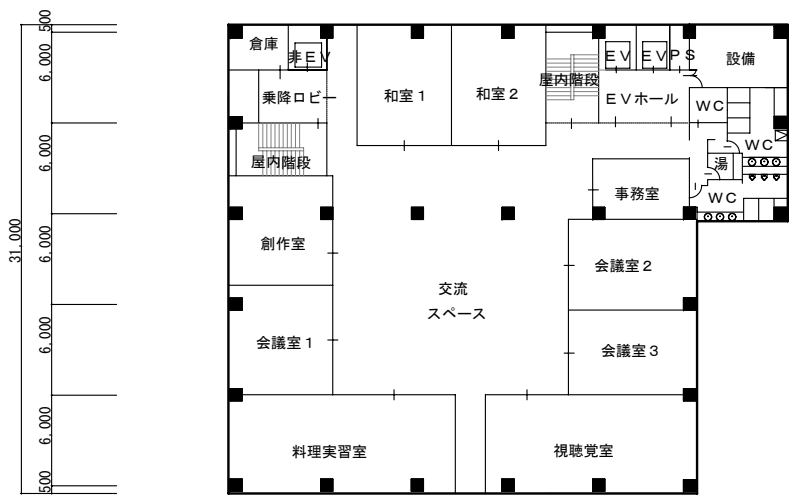


千里市民センター・南千里地区公民館

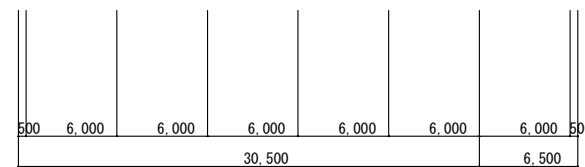

8階平面図 1 : 500

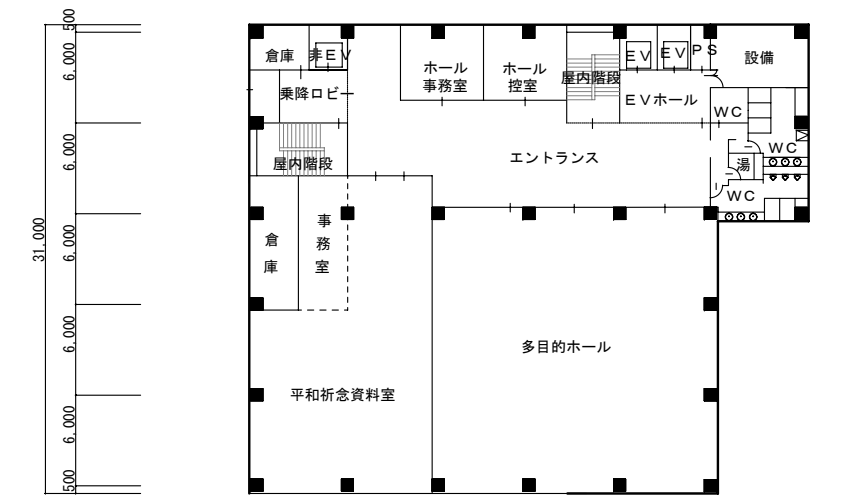


平和祈念資料室 千里市民センター・南千里地区公民館

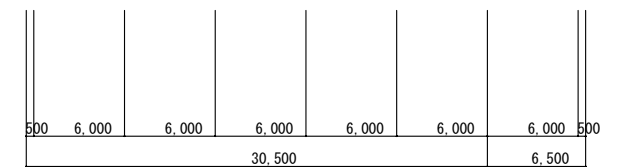


9階平面図 1 : 500

※ 施設名については、仮称です。

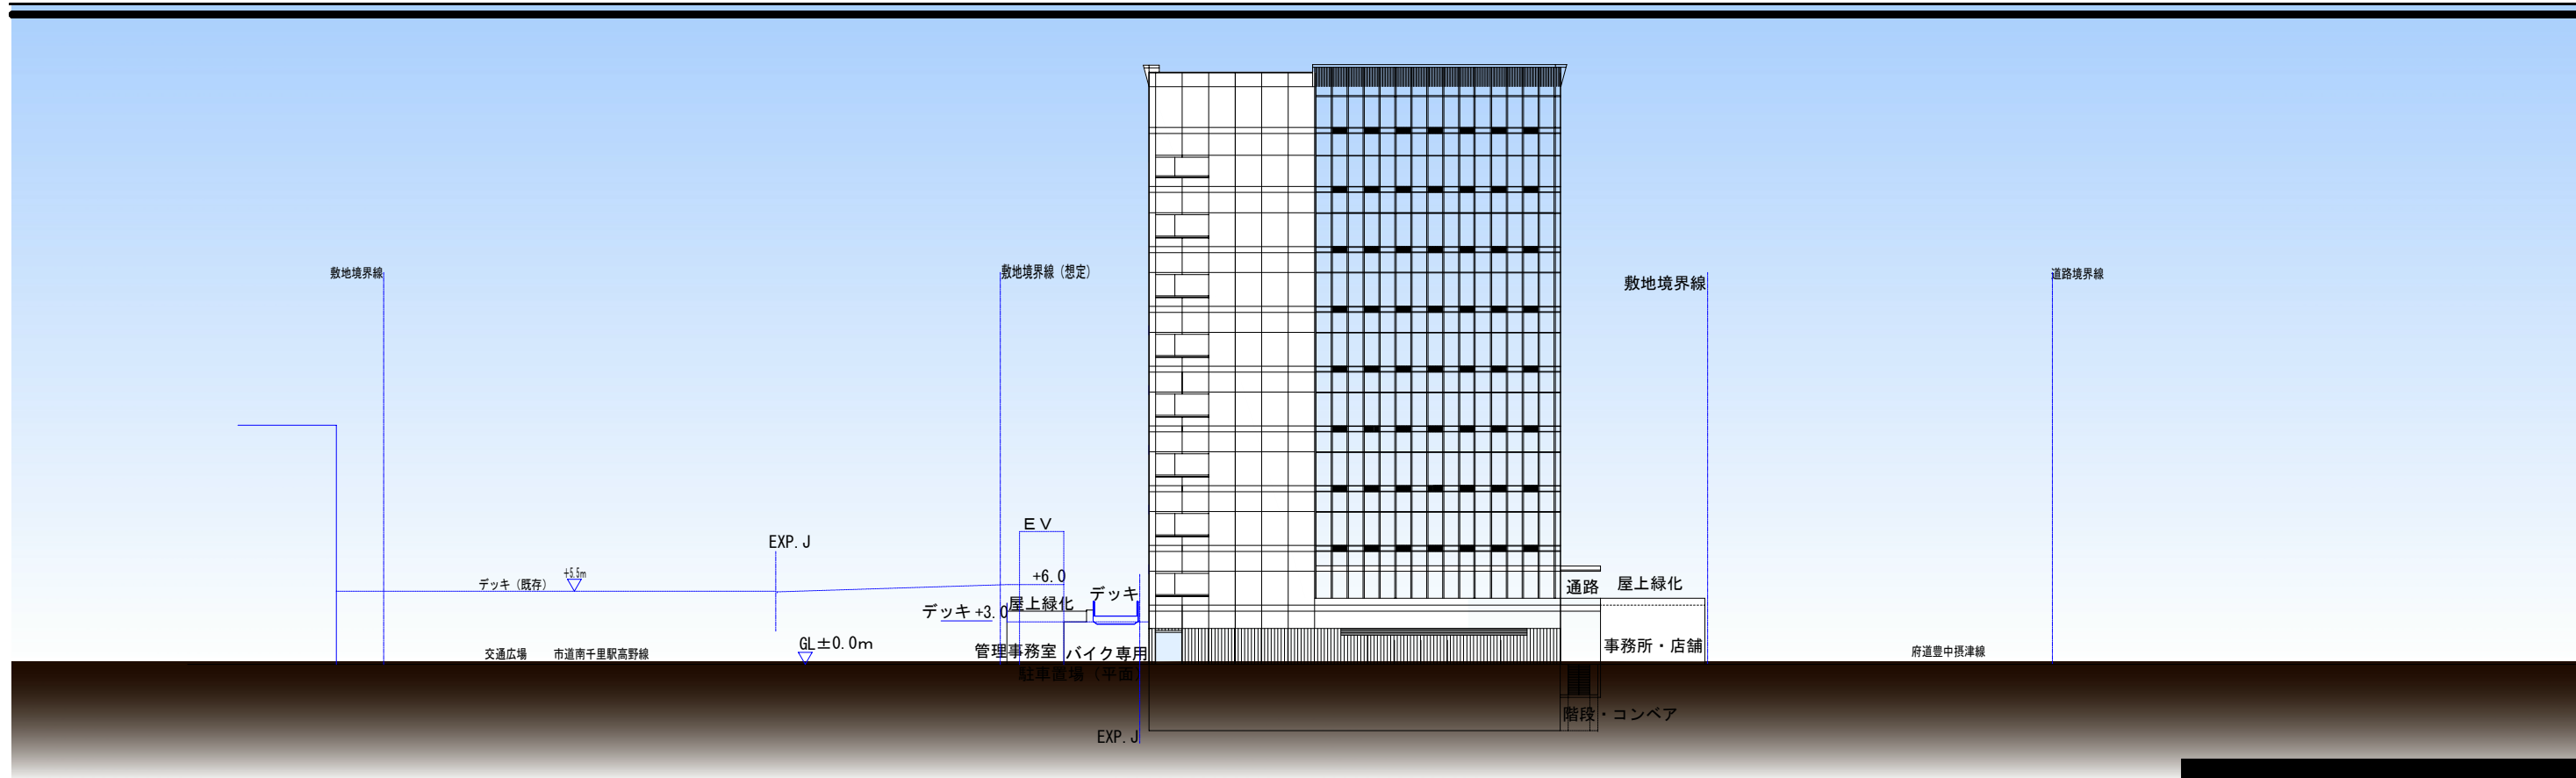


西側面図 1 : 500

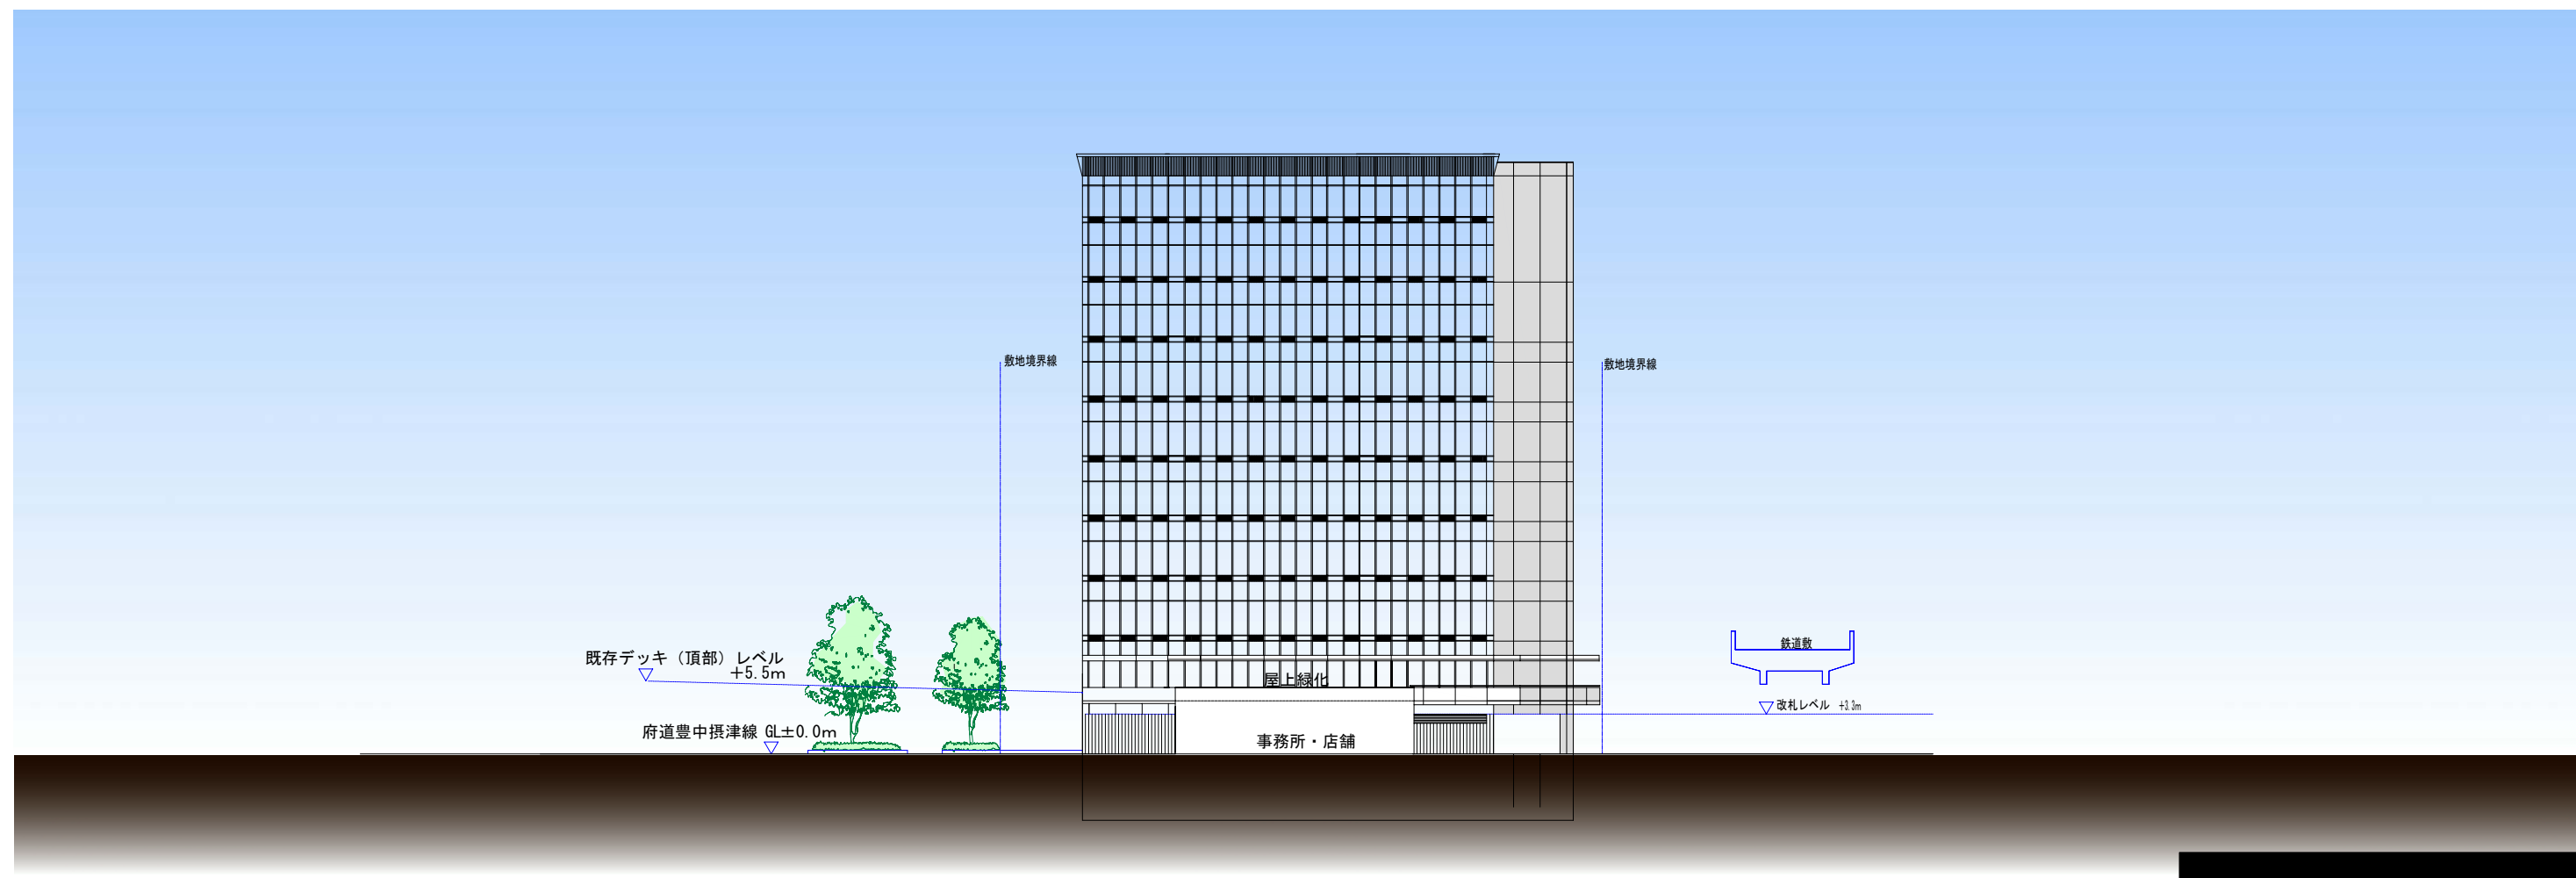


南側面図 1 : 500



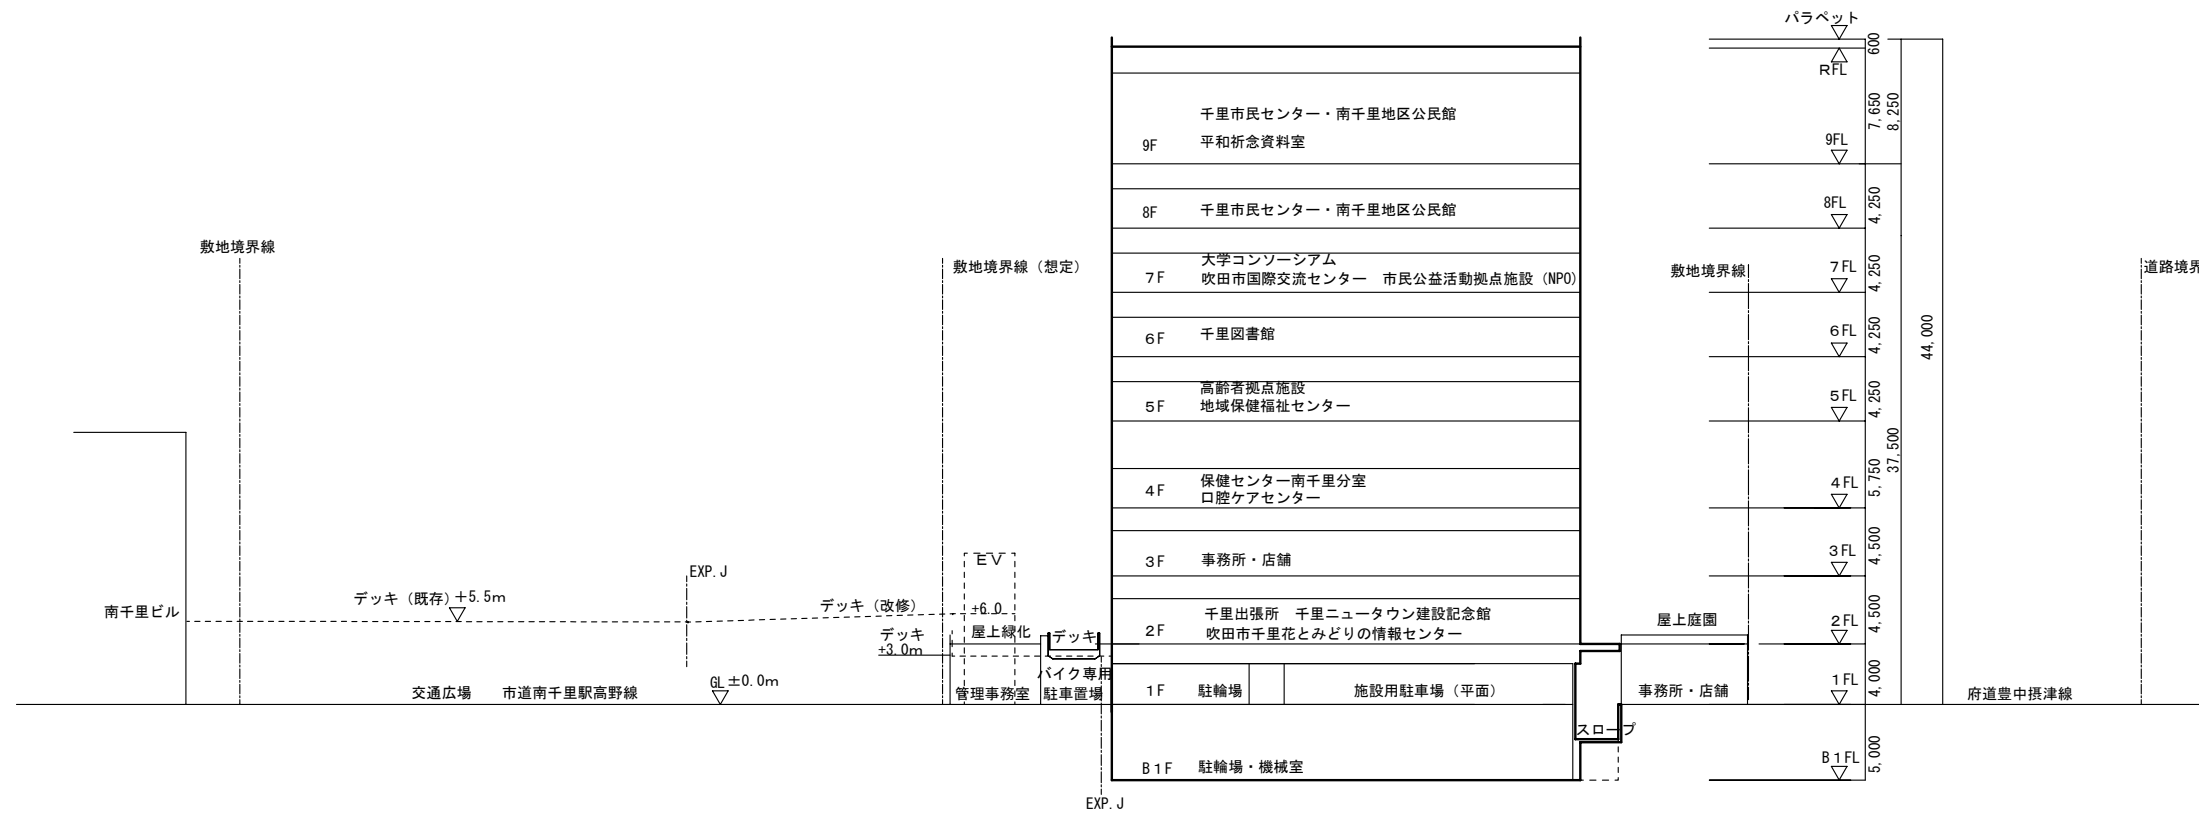

B-B断面図 1:500

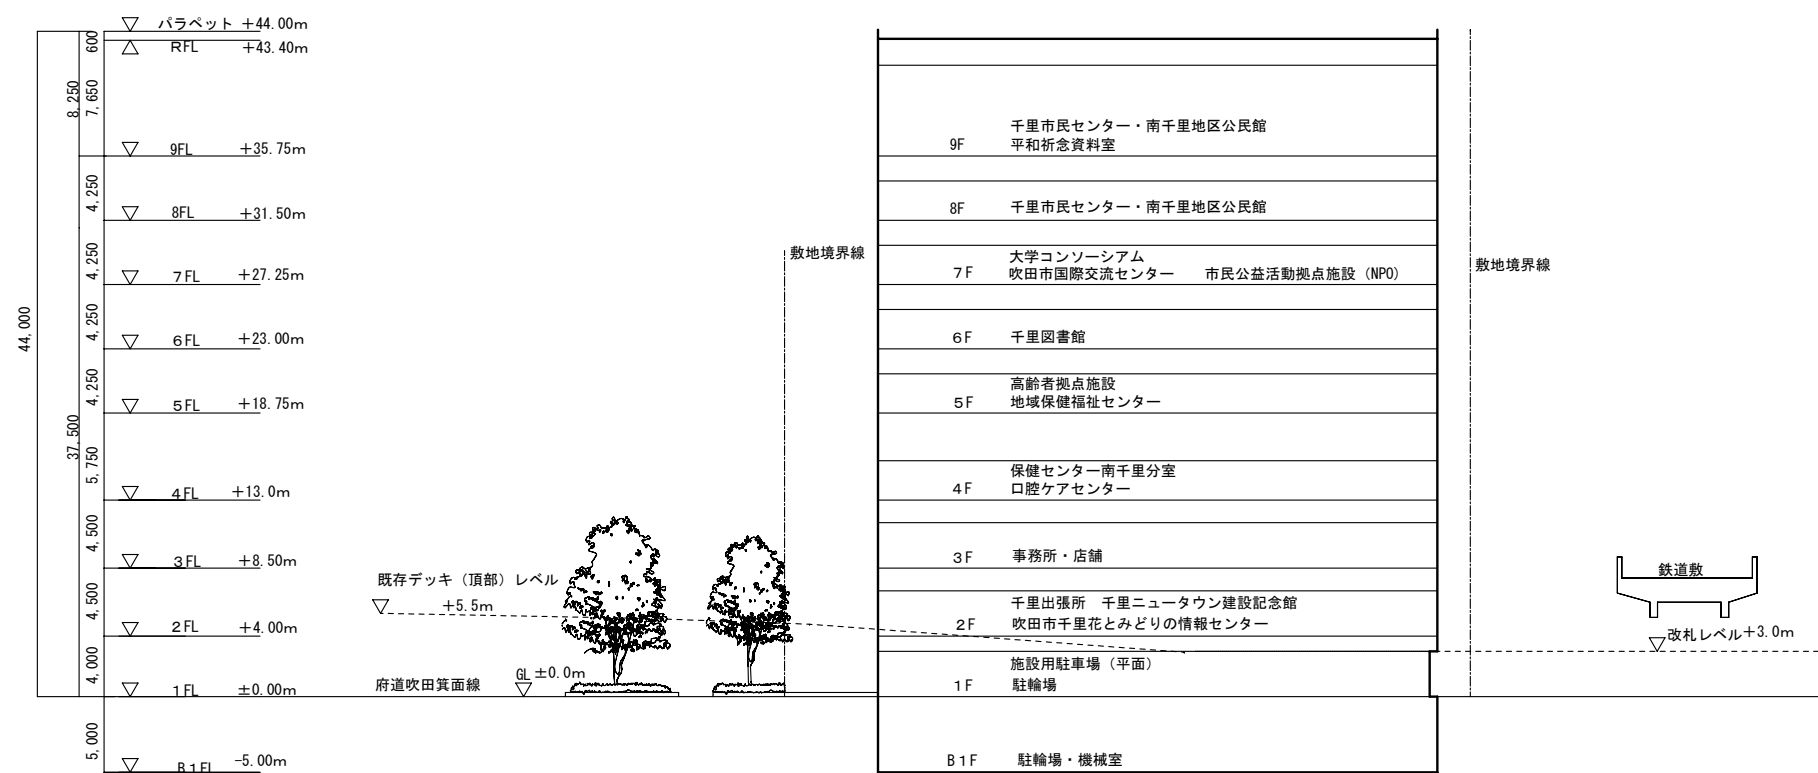

A-A断面図 1:500

※ 施設名については、仮称です。