



道路構造について


平面図

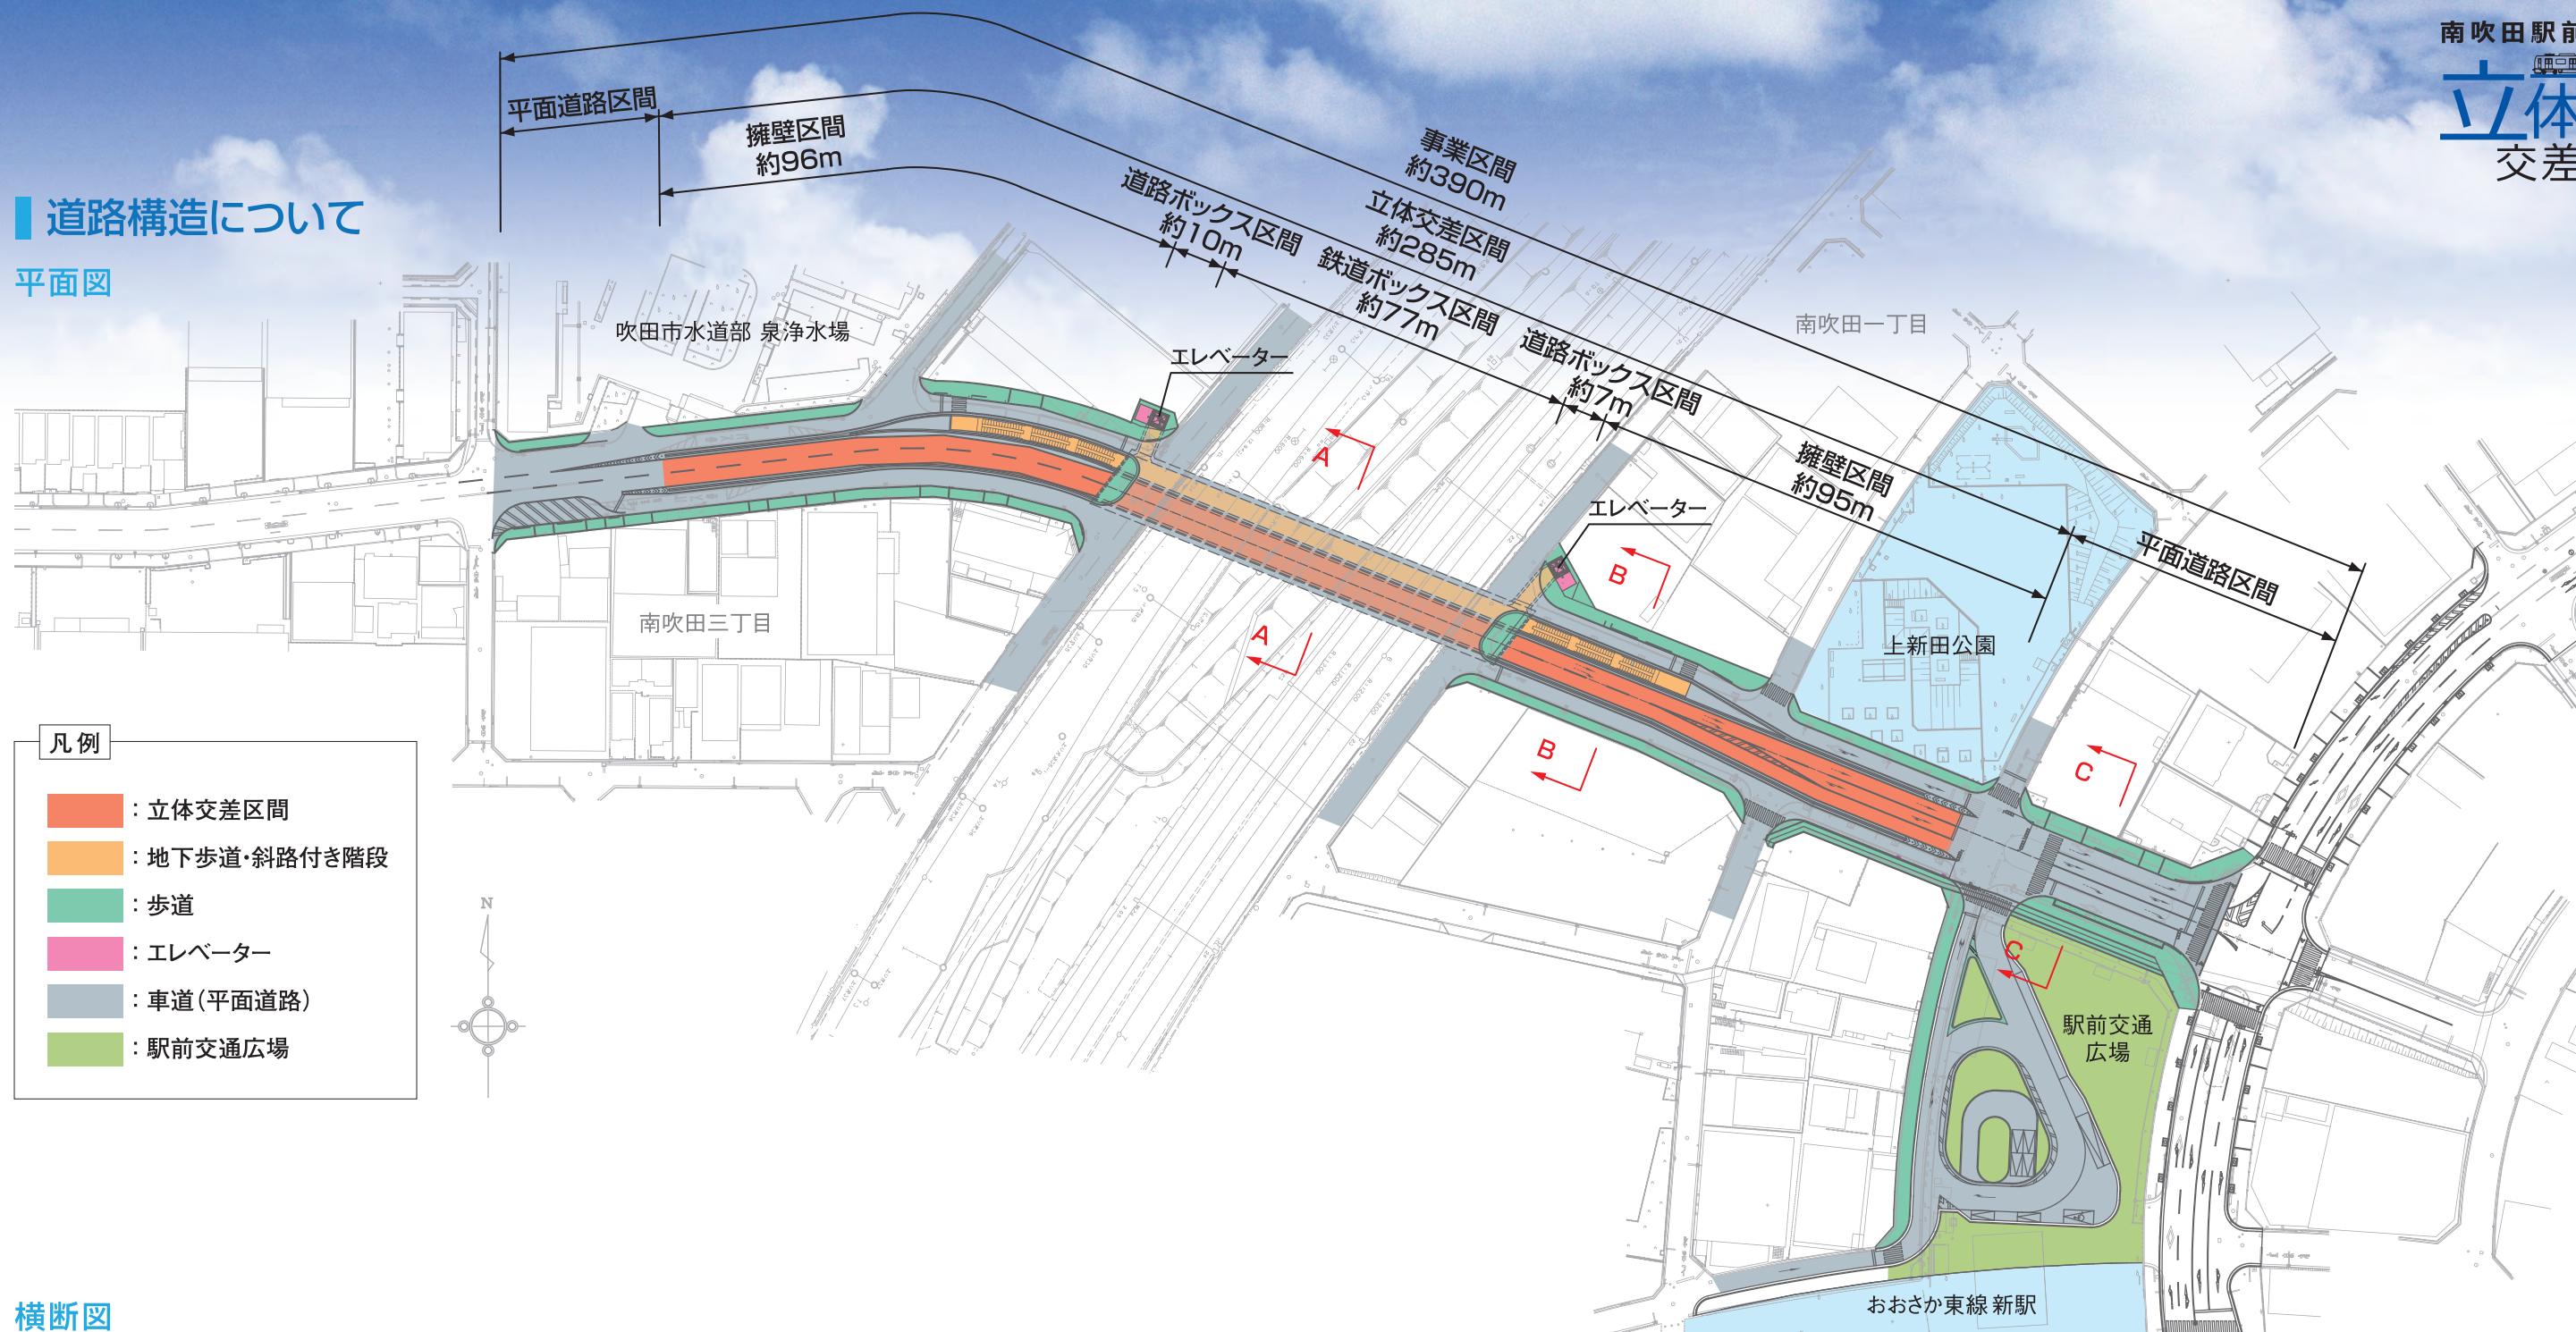


横断面

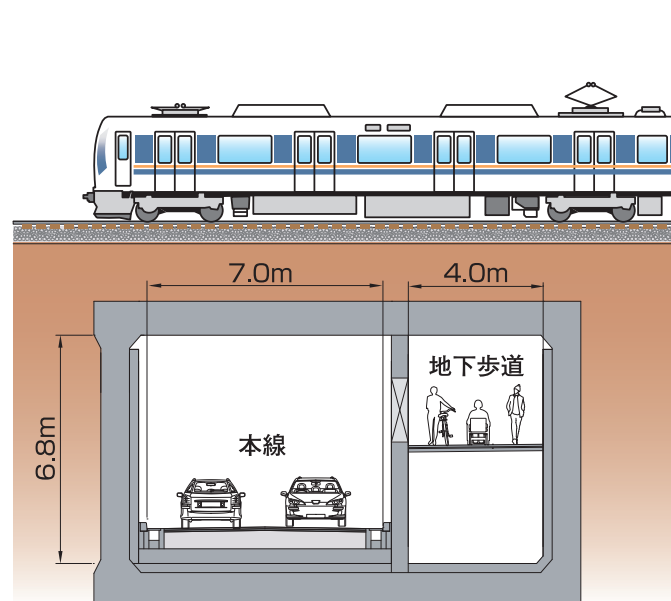

鉄道ボックス区間(A-A断面)

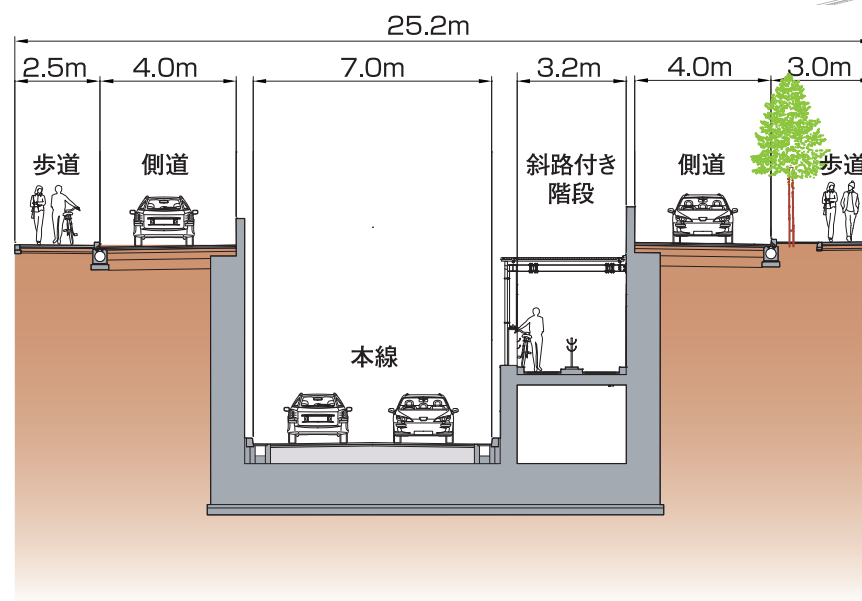

擁壁区間(B-B断面)

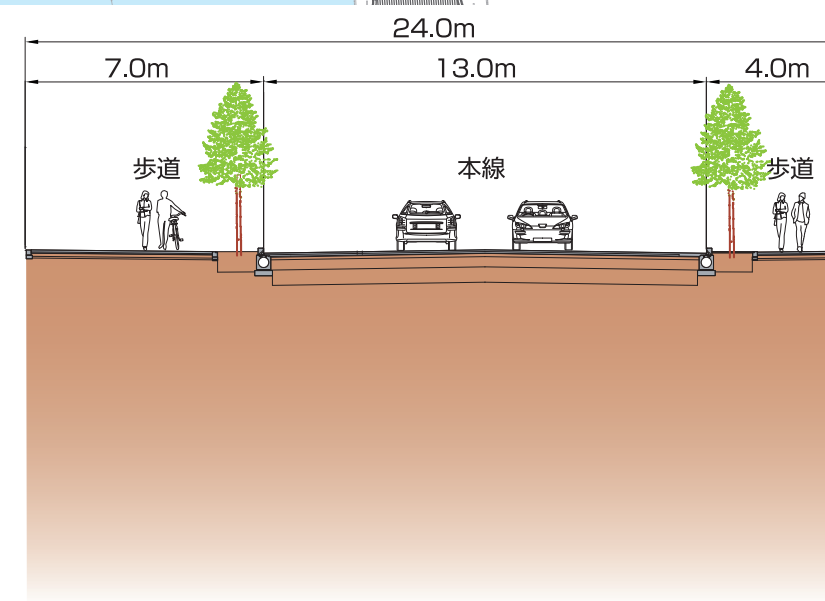

平面道路区間(C-C断面)