



日付・曜日		1	2	3	4	5	6	7	8	9	10	11	12	13	14	15	16	17	18	19	20	21	22	23	24	25	26	27	28	29	30	31
工種		月	火	水	木	金	土	日	月	火	水	木	金	土	日	月	火	水	木	金	土	日	月	火	水	木	金	土	日	月	火	水
①起点部 No.0～No.13	道路施設工事																															
②中間部 No.13～No.18	農協造成工事																															
	取付道路工事																															
	道路施設工事																															
③終点部 No.18～No.27	道路施設工事 摂津市道44号線工事																															

凡例
 : 作業期間

【概略平面図】

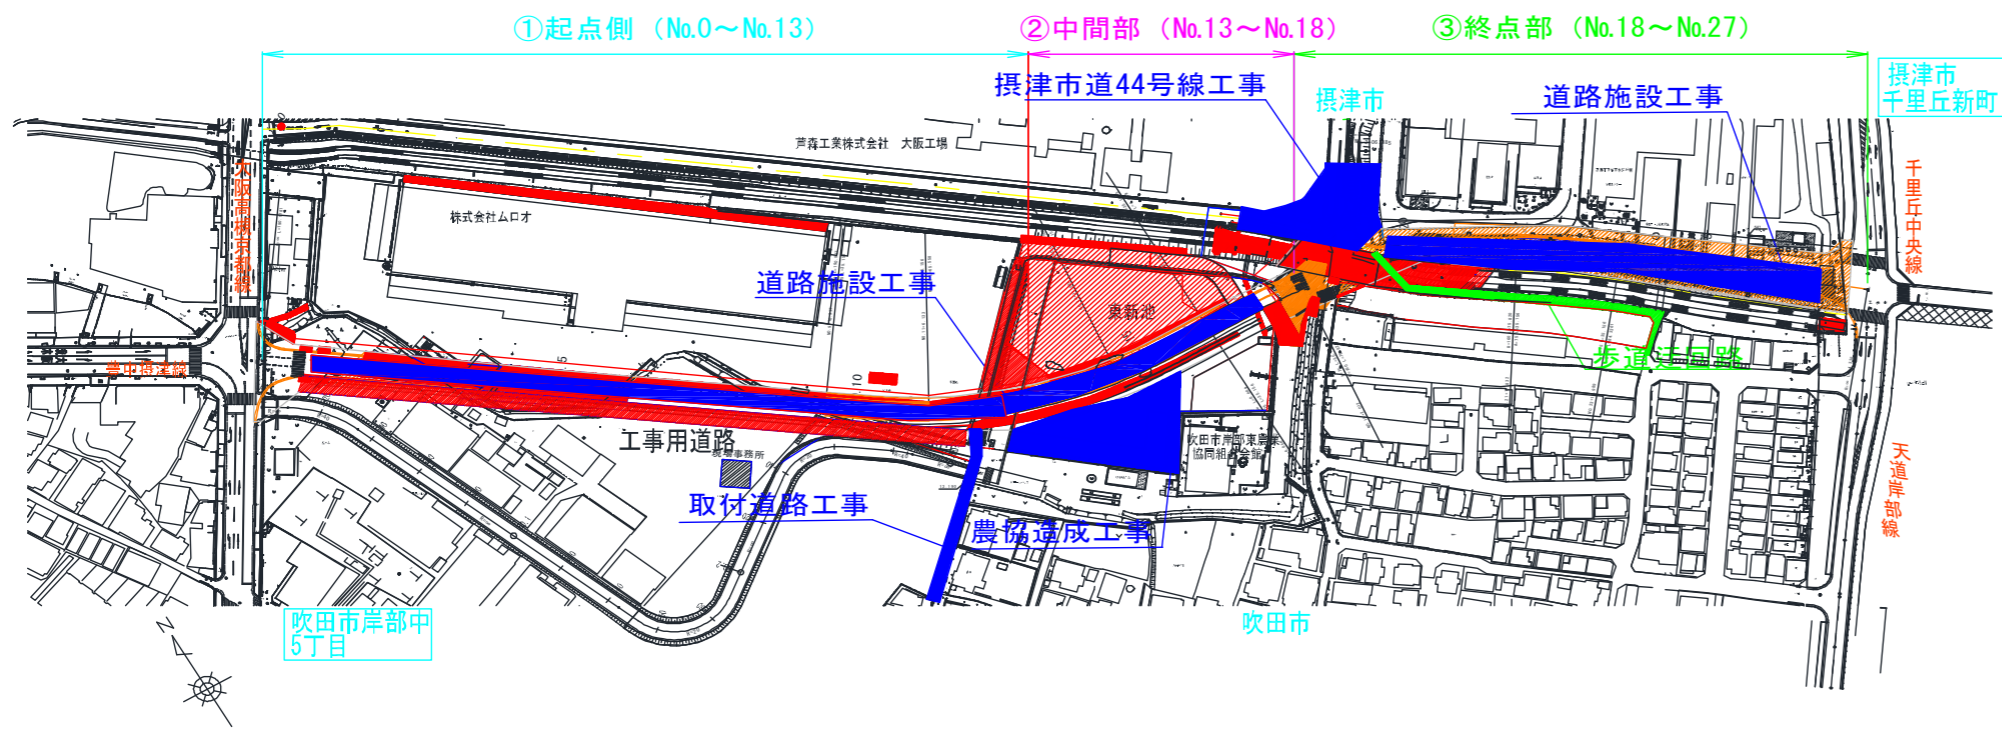





【標準断面図】

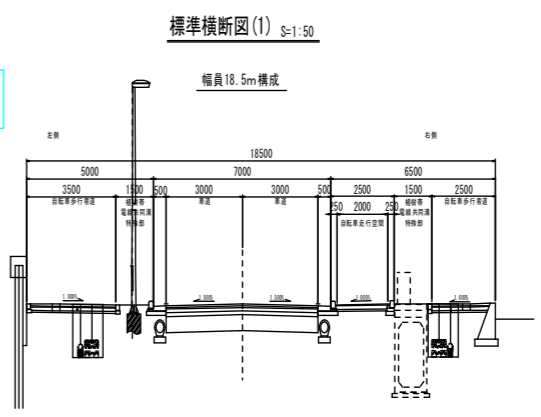

- 都市計画道路岸部中千里丘線
- 当月施工予定
- 施工完了箇所
- 歩道迂回路(供用中)

工 事 現 況 写 真

平成30年9月末 現在

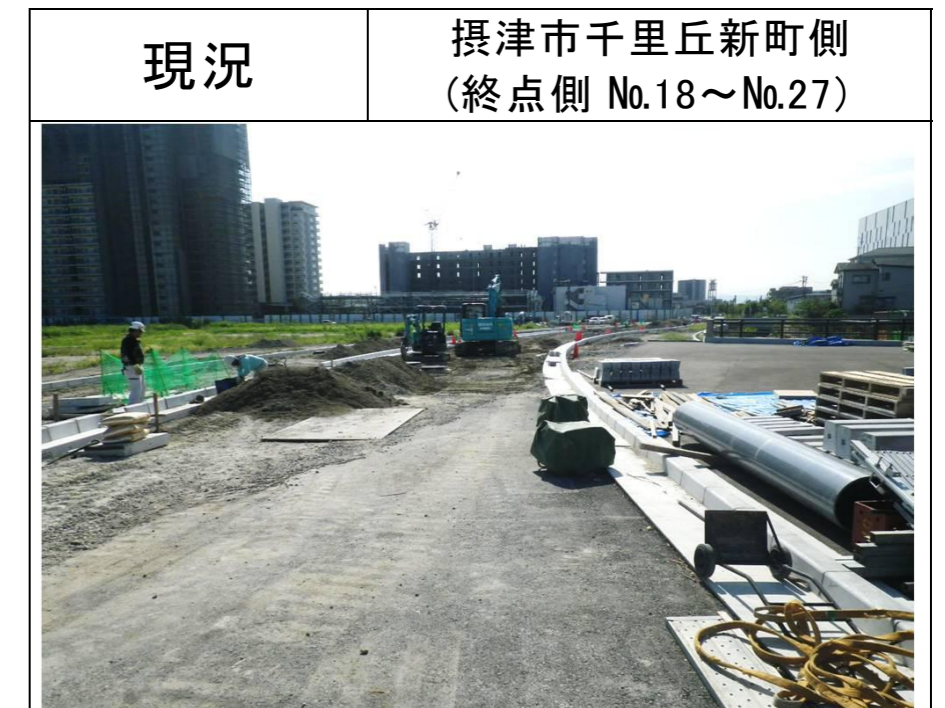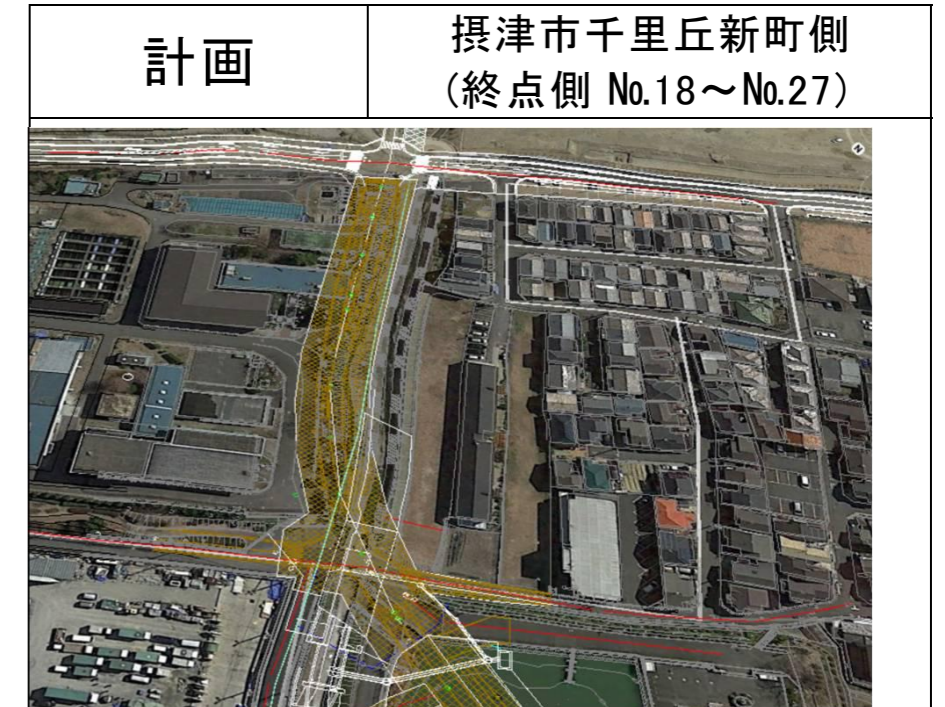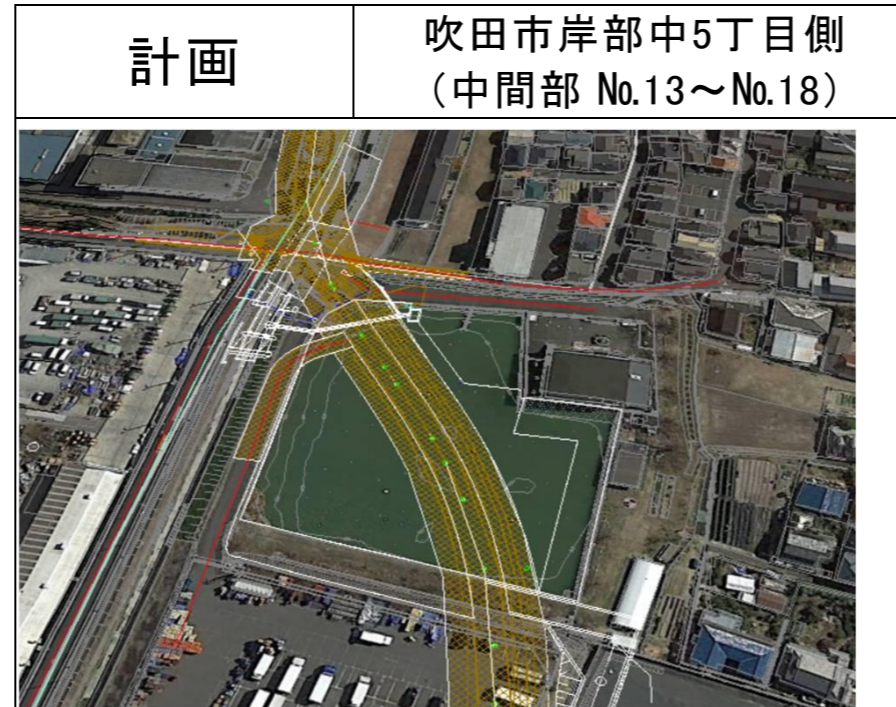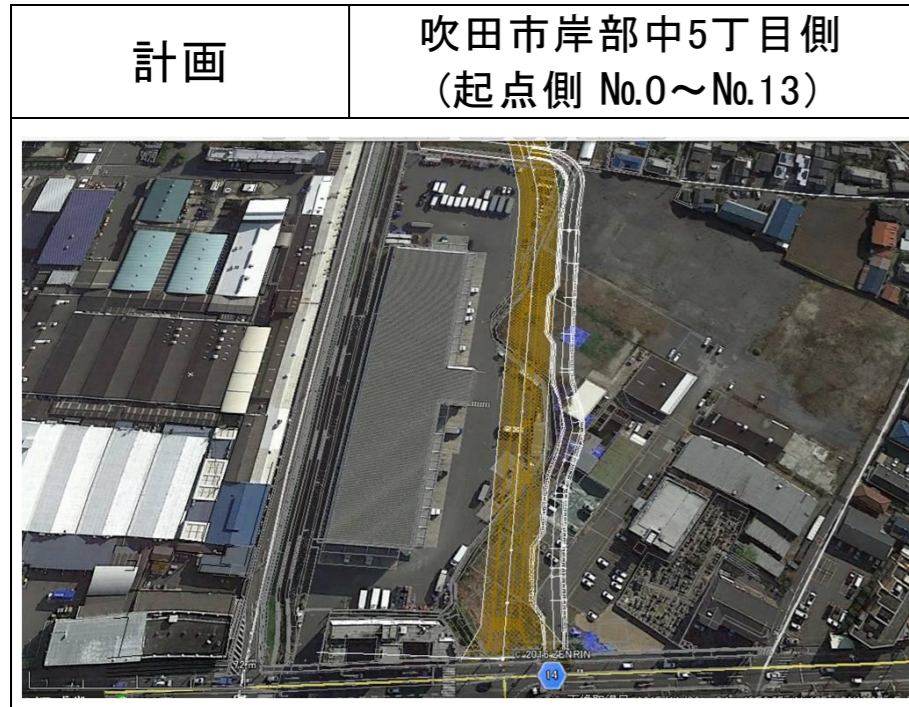

【都市計画道路岸部中千里丘線街路築造工事に関する問い合わせ先】
 (事業主体)吹田市 土木部 地域整備推進室 (Tel.06-6831-9697)
 【工事に関する問い合わせ先】
 (施工業者)大日本土木・エーユー特定建設工事共同企業体 (Tel.06-6387-3557)